

BALIZAMIENTO de PLAYAS Termino Municipal de MANILVA

Longitud de Balizamiento total (m) 6.500

Separacion entre Boyas (m) 200

N° de Canales 4

Relacion de Canales -MMCSO-

MAN-02	Uso	Vehiculos sin motor -Canal Adosado-
	Dimensiones	Ancho: 7 mts. - Longitud: 50 mts.
	Localizacion	Playa del Castillo
	Hoja n°	2 de 3

MAN-03	Uso	Vehiculos con motor
	Dimensiones	Ancho: 20 mts. - Longitud: 200 mts.
	Localizacion	Playa del Castillo
	Hoja n°	2 de 3

MAN-05	Uso	Vehiculos sin motor
	Dimensiones	Ancho: 10 mts. - Longitud: 50 mts.
	Localizacion	Playa de Sabinillas
	Hoja n°	3 de 3

MAN-06	Uso	Vehiculos con motor
	Dimensiones	Ancho: 20 mts. - Longitud: 200 mts.
	Localizacion	Playa de Sabinillas
	Hoja n°	3 de 3

N° de Canales 2

Relacion de Canales -Concesionarios


MAN-04C	Uso	Vehiculos sin motor
	Dimensiones	Ancho: 10 mts. - Longitud: 50 mts.
	Localizacion	Playa de Sabinillas
	Hoja n°	3 de 3

MAN-07C	Uso	Vehiculos sin motor
	Dimensiones	Ancho: 10 mts. - Longitud: 50 mts.
	Localizacion	Playa de Sabinillas
	Hoja n°	3 de 3




N° de Parques Acuaticos 1

Relacion de Parques Acuaticos



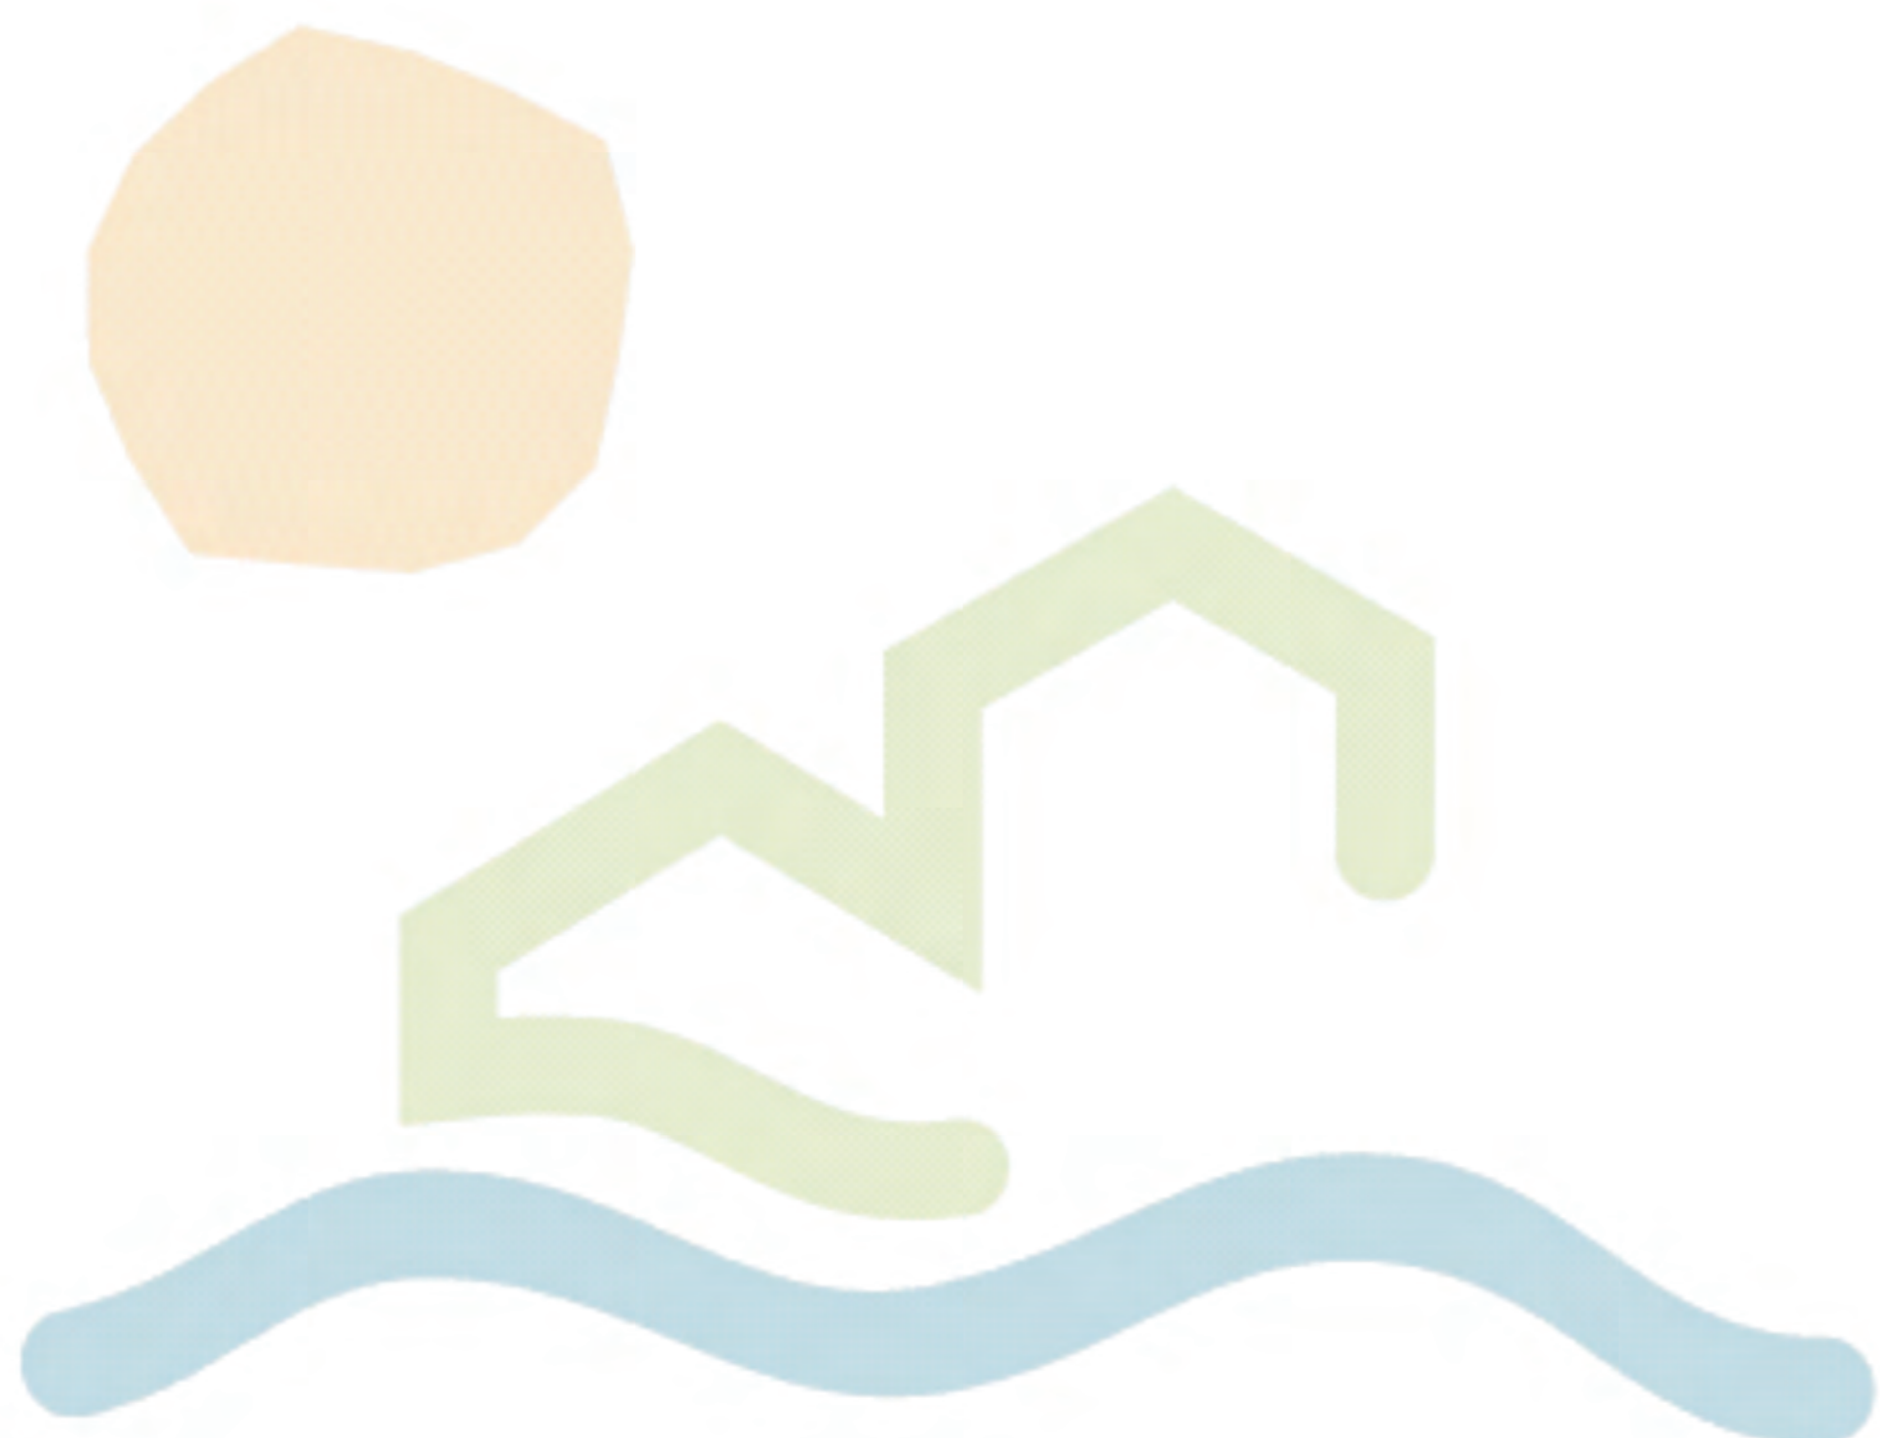
ZEA-01	Uso	Zona Recreativa Acuatica
	Dimensiones	Superficie: 600m ²
	Localizacion	Playa de Sabinillas
	Hoja n°	3 de 3



LEYENDA DE BALIZAMIENTO

	BALIZAMIENTO a 200m
	CALLE BAJA VELOCIDAD ANCHO CALLE 10mts. LONGITUD CALLE 50mts.
	CALLE ALTA VELOCIDAD ANCHO CALLE 20mts. LONGITUD CALLE 200mts.

*NOTA.- LA SEPARACION DE LAS BOYAS SERA DE 200mts.
LONGITUD TOTAL DE BALIZAMIENTO 6.500m.*

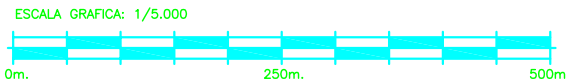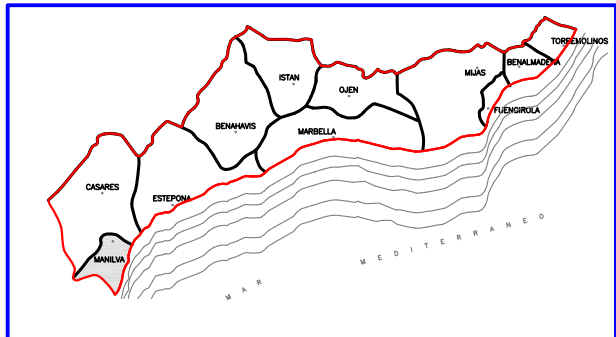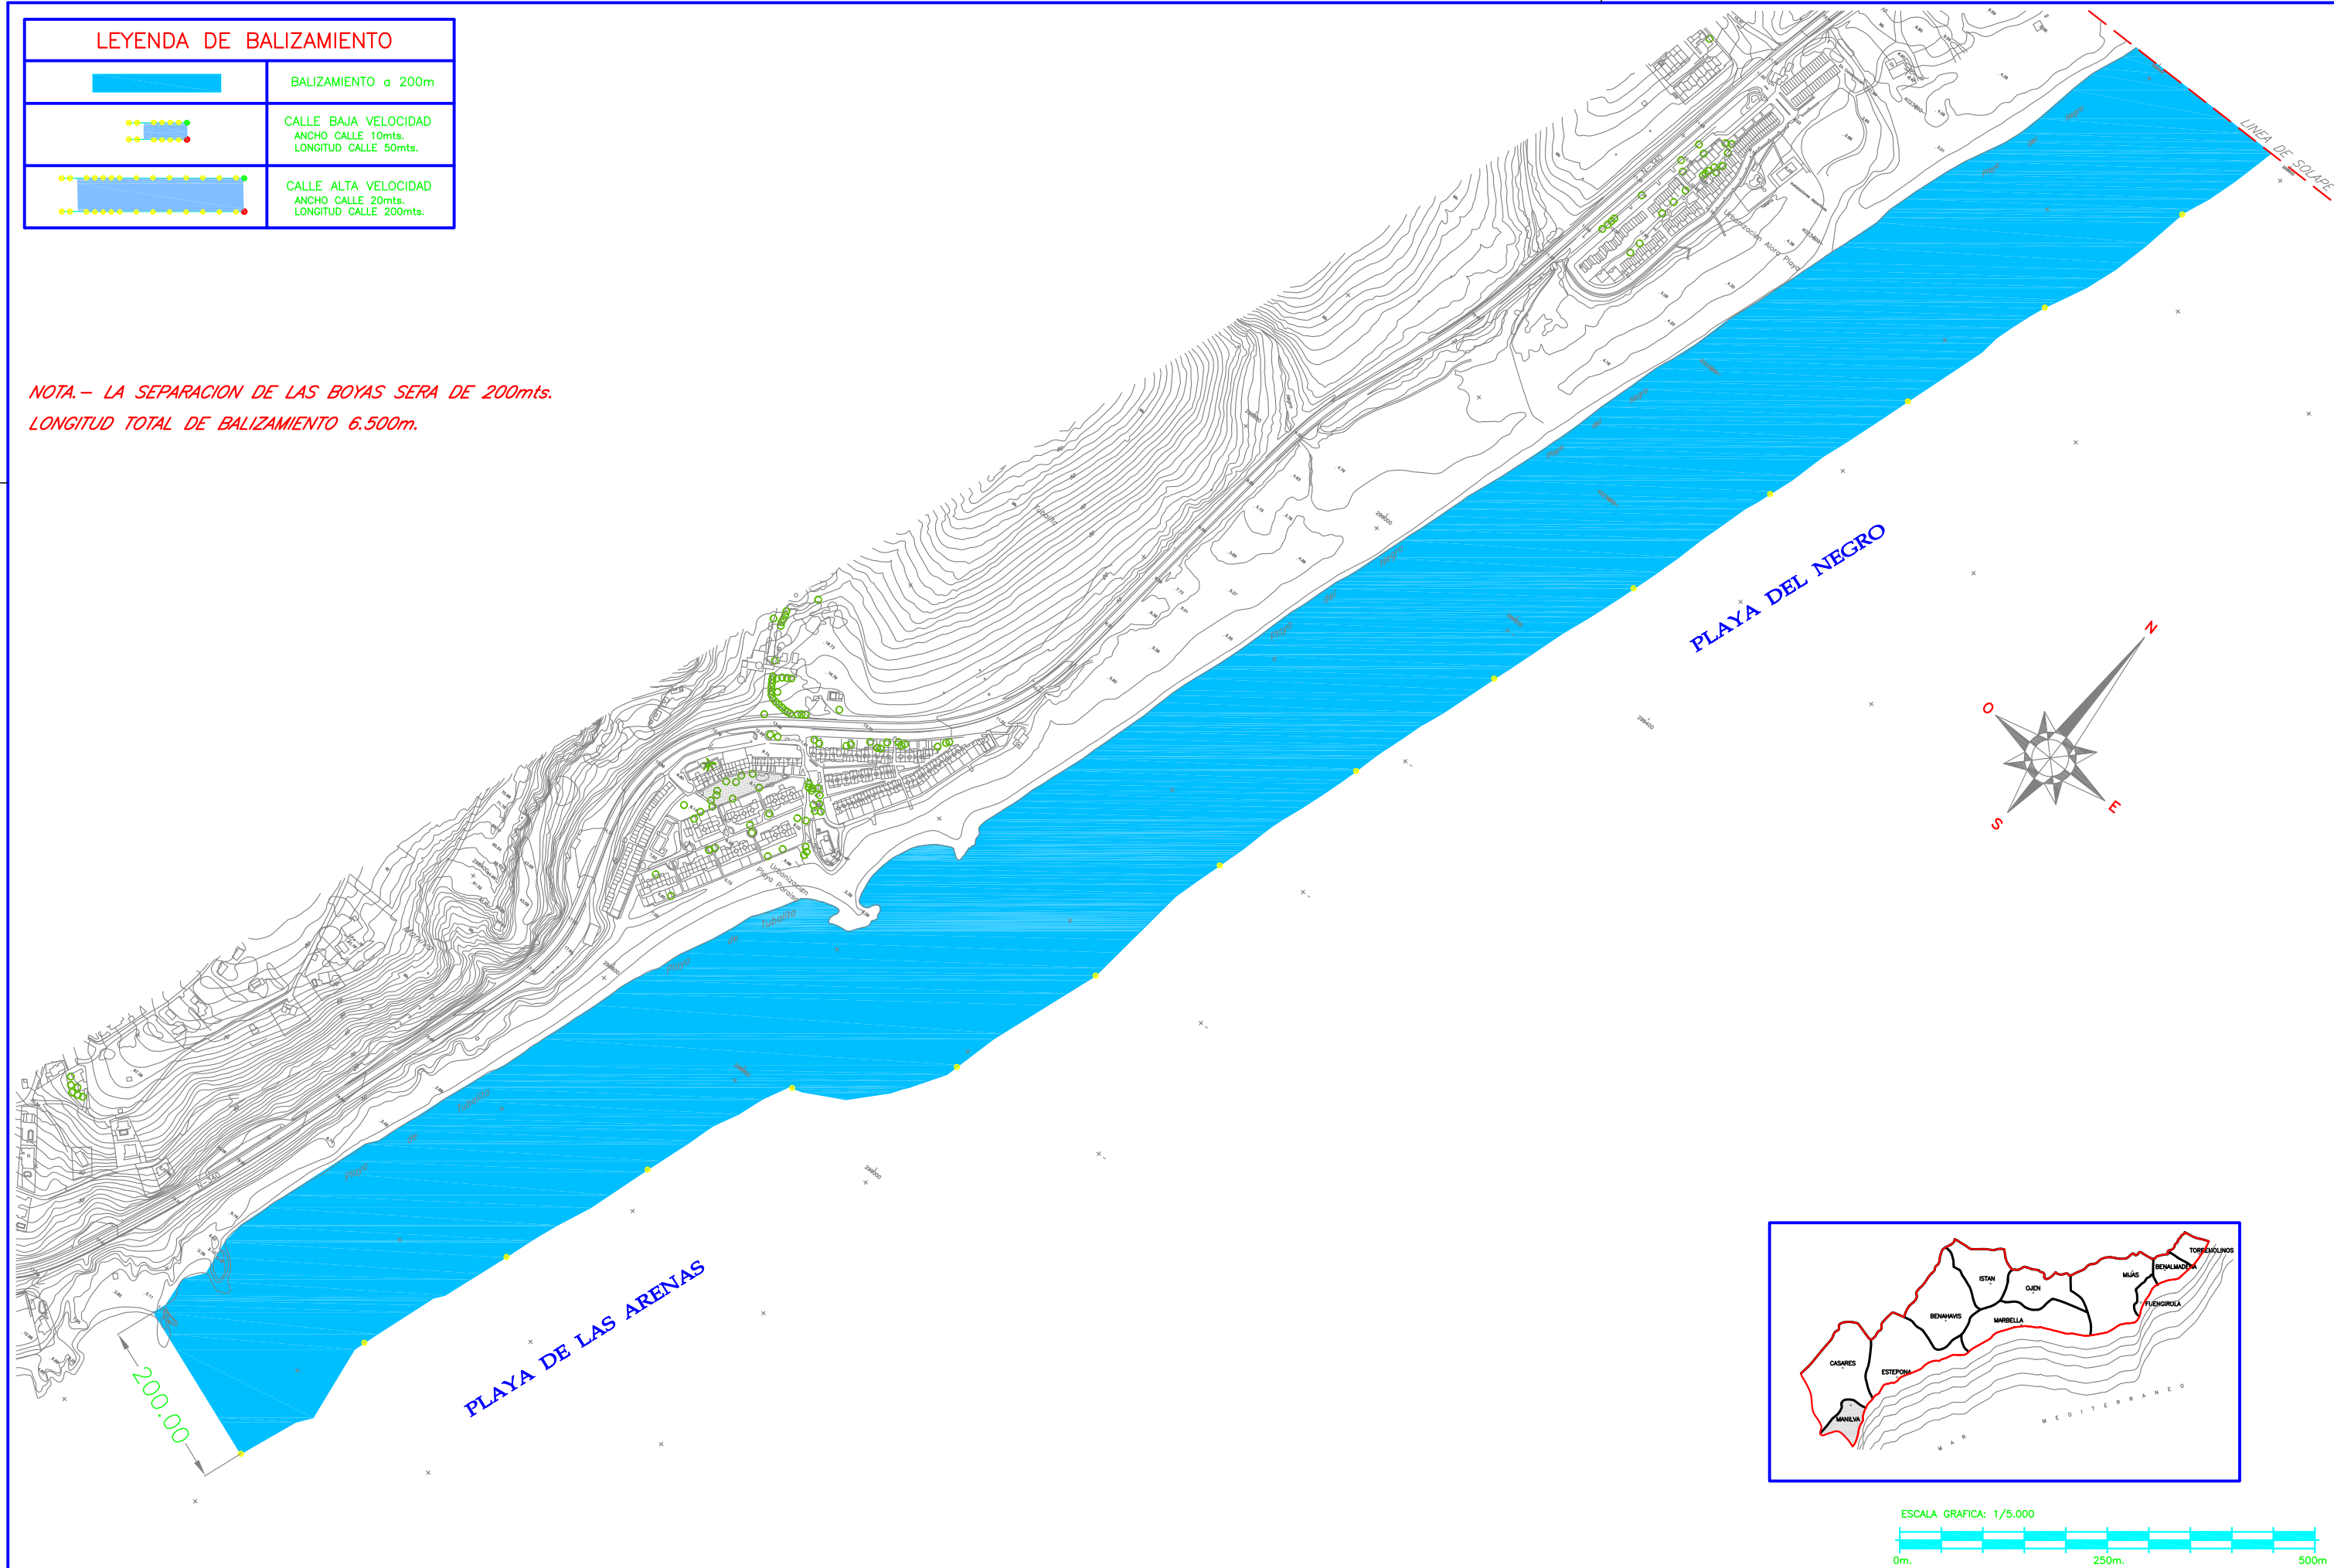

LEYENDA DE BALIZAMIENTO	
	BALIZAMIENTO a 200m
	CALLE BAJA VELOCIDAD ANCHO CALLE 10mts. LONGITUD CALLE 50mts.
	CALLE ALTA VELOCIDAD ANCHO CALLE 20mts. LONGITUD CALLE 200mts.



LEYENDA DE BALIZAMIENTO CANALES CONCESIONARIOS	
	CALLE BAJA VELOCIDAD ANCHO CALLE 10mts. LONGITUD CALLE 50mts.
	CALLE ALTA VELOCIDAD ANCHO CALLE 20mts. LONGITUD CALLE 200mts.

RELACION DE CALLES –MMCSO–

USO	VEHICULOS SIN MOTOR
MAN-02 -Canal Adosado-	DIMENSIONES Ancho: 7mts.-Longitud: 50mts. LOCALIZACION PLAYA DEL CASTILLO

USO	VEHICULOS CON MOTOR
MAN-03	DIMENSIONES Ancho: 20mts.-Longitud: 200mts. LOCALIZACION PLAYA DEL CASTILLO

NOTA.- LA SEPARACION DE LAS BOYAS SERA DE 200mts.
LONGITUD TOTAL DE BALIZAMIENTO 6.500m.

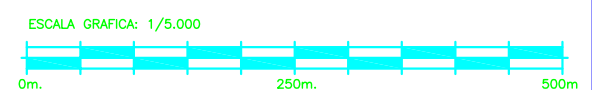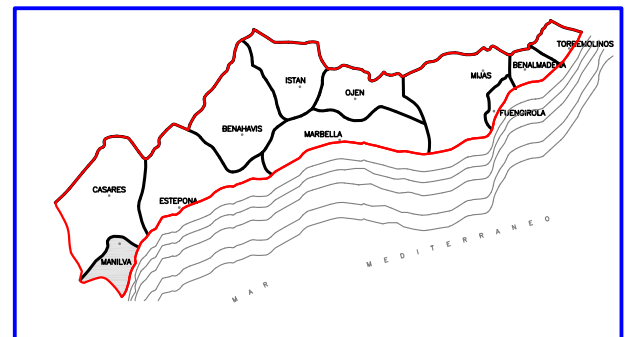

LEYENDA DE BALIZAMIENTO	
	BALIZAMIENTO a 200m
	CALLE BAJA VELOCIDAD ANCHO CALLE 10mts. LONGITUD CALLE 50mts.
	CALLE ALTA VELOCIDAD ANCHO CALLE 20mts. LONGITUD CALLE 200mts.

LEYENDA DE BALIZAMIENTO CANALES CONCESIONARIOS	
	CALLE BAJA VELOCIDAD ANCHO CALLE 10mts. LONGITUD CALLE 50mts.
	CALLE ALTA VELOCIDAD ANCHO CALLE 20mts. LONGITUD CALLE 200mts.

RELACION DE CALLES –MMCSO–	
USO	VEHICULOS SIN MOTOR
MAN-05	DIMENSIONES Ancho: 10mts.–Longitud: 50mts.
	LOCALIZACION PLAYA DE SABINILLAS
USO	VEHICULOS CON MOTOR
MAN-06	DIMENSIONES Ancho: 20mts.–Longitud: 200mts.
	LOCALIZACION PLAYA DE SABINILLAS

RELACION DE CALLES –CONCESIONARIOS–	
USO	VEHICULOS SIN MOTOR
MAN-04C	DIMENSIONES Ancho: 10mts.–Longitud: 50mts.
	LOCALIZACION PLAYA DE SABINILLAS
USO	VEHICULOS SIN MOTOR
MAN-07C	DIMENSIONES Ancho: 10mts.–Longitud: 50mts.
	LOCALIZACION PLAYA DE SABINILLAS

RELACION DE PARQUES ACUATICOS	
USO	PARQUE ACUATICO
ZEA-01	DIMENSIONES Área 600 m2
	LOCALIZACION PLAYA DE SABINILLAS

NOTA.- LA SEPARACION DE LAS BOYAS SERA DE 200mts.
LONGITUD TOTAL DE BALIZAMIENTO 6.500m.

