



Plano n° 06

**BALIZAMIENTO de PLAYAS
Termino Municipal de MIJAS**

Longitud de Balizamiento total (m)		10.700
Separacion entre Boyas (m)		200
N° de Canales		9
Relacion de Canales -MMCSO-		
MIJ-01	Uso	Vehiculos con motor
	Dimensiones	Ancho: 20 mts. - Longitud: 200 mts.
	Localizacion	Playa de Calahonda
	Hoja n°	1 de 4
MIJ-02	Uso	Vehiculos sin motor
	Dimensiones	Ancho: 10 mts. - Longitud: 50 mts.
	Localizacion	Playa del Calahonda
	Hoja n°	1 de 4
MIJ-05	Uso	Vehiculos con motor
	Dimensiones	Ancho: 20 mts. - Longitud: 200 mts.
	Localizacion	Playa del Bombo
	Hoja n°	2 de 4
MIJ-06	Uso	Vehiculos sin motor -Canal Adosado-
	Dimensiones	Ancho: 7 mts. - Longitud: 50 mts.
	Localizacion	Playa del Bombo
	Hoja n°	2 de 4
MIJ-07	Uso	Vehiculos sin motor
	Dimensiones	Ancho: 10 mts. - Longitud: 50 mts.
	Localizacion	Playa de La Butibamba
	Hoja n°	2 de 4
MIJ-08	Uso	Vehiculos con motor
	Dimensiones	Ancho: 20 mts. - Longitud: 200 mts.
	Localizacion	Playa de La Cala
	Hoja n°	2 de 4
MIJ-09	Uso	Vehiculos sin motor -Canal Adosado-
	Dimensiones	Ancho: 7 mts. - Longitud: 50 mts.
	Localizacion	Playa de La Cala
	Hoja n°	2 de 4
MIJ-10	Uso	Kite Surf
	Dimensiones	Ancho: 300 mts. - Longitud: 200 mts.
	Localizacion	Playa del Charcon
	Hoja n°	3 de 4
MIJ-11	Uso	Vehiculos con motor
	Dimensiones	Ancho: 20 mts. - Longitud: 200 mts.
	Localizacion	Playa del Faro
	Hoja n°	3 de 4

**(LIC): Todos los canales están afectados por
Lugar de Interés Comunitario**

LEYENDA DE BALIZAMIENTO


	BALIZAMIENTO a 200m
	CALLE BAJA VELOCIDAD ANCHO CALLE 10mts. LONGITUD CALLE 50mts.
	CALLE ALTA VELOCIDAD ANCHO CALLE 20mts. LONGITUD CALLE 200mts.

RELACION DE CALLES –MMCSO–



MIJ-01	USO	VEHICULOS CON MOTOR
	DIMENSIONES	Ancho: 20mts.-Longitud: 200mts.
	LOCALIZACION	PLAYA DE CALAHONDA

MIJ-02	USO	VEHICULOS SIN MOTOR
	DIMENSIONES	Ancho: 10mts.-Longitud: 50mts.
	LOCALIZACION	PLAYA DE CALAHONDA


**NOTA.- LA SEPARACION DE LAS BOYAS SERA DE 200mts.
LONGITUD TOTAL DE BALIZAMIENTO 10.700m.**

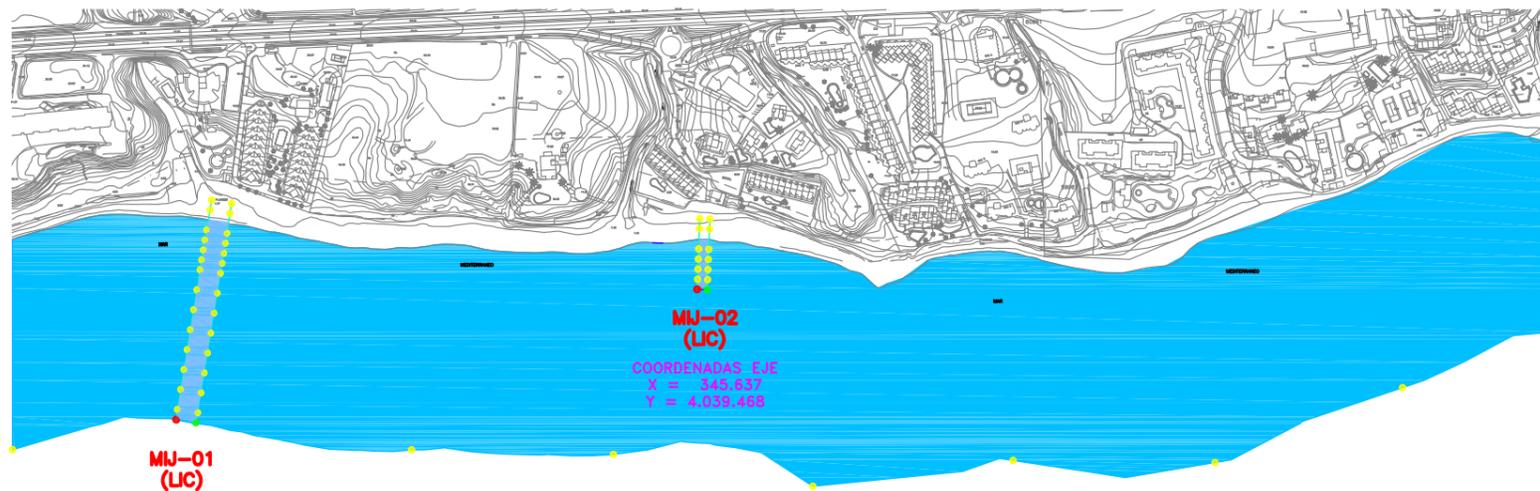


PLAYA DE CALAHONDA

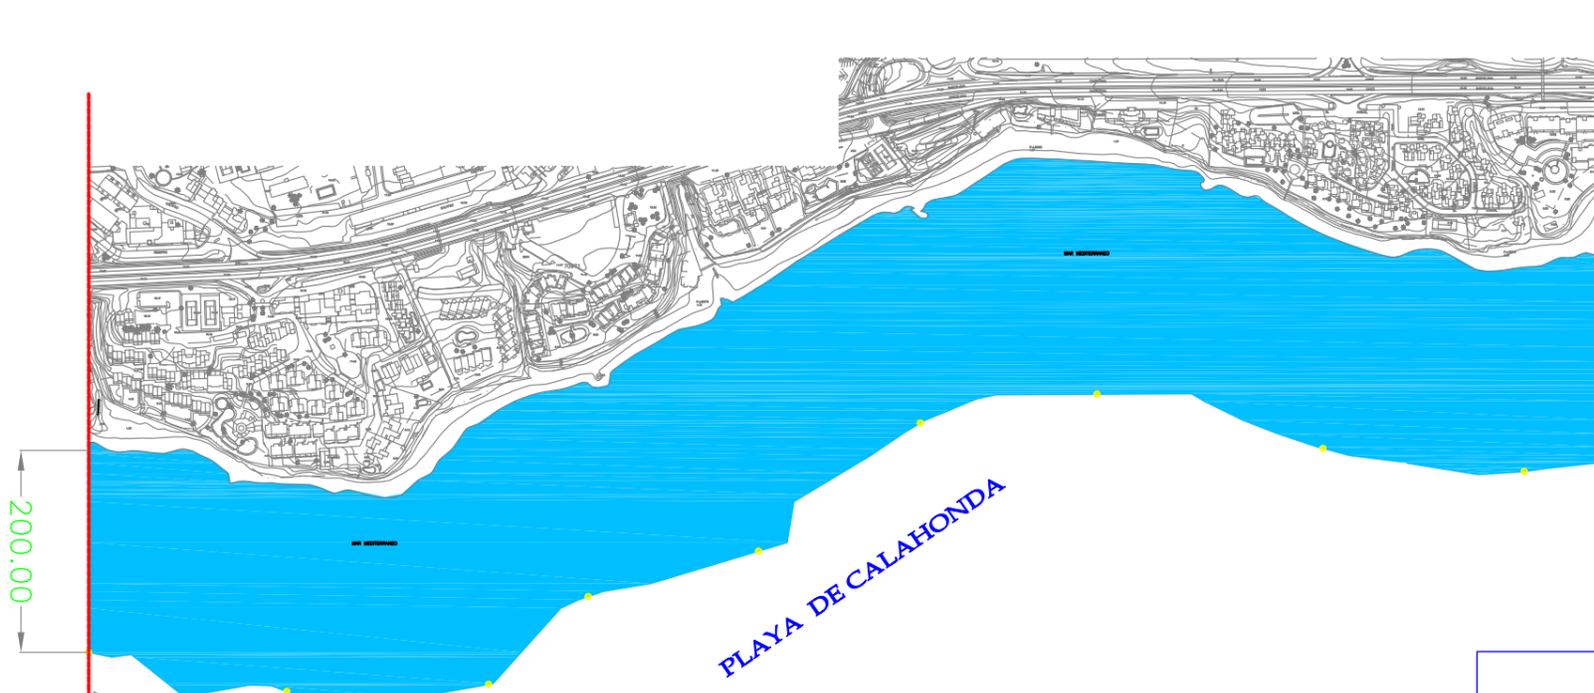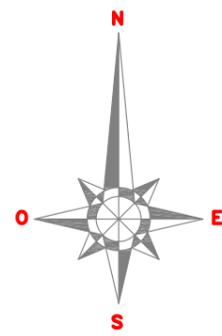

PLAYA DE CALAHONDA

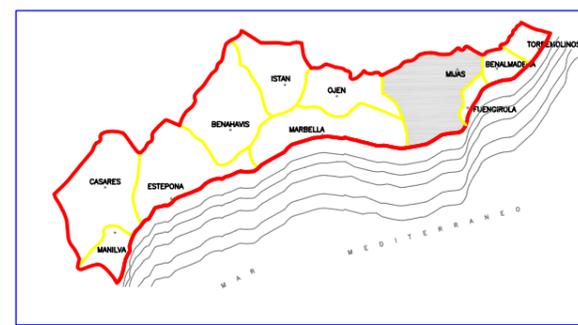


(LIC): CANAL AFECTADO POR LUGAR DE INTERES COMUNITARIO

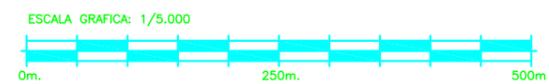

LEYENDA DE BALIZAMIENTO


	BALIZAMIENTO a 200m
	CALLE BAJA VELOCIDAD ANCHO CALLE 10mts. LONGITUD CALLE 50mts.
	CALLE ALTA VELOCIDAD ANCHO CALLE 20mts. LONGITUD CALLE 200mts.

NOTA.- LA SEPARACION DE LAS BOYAS SERA DE 200mts.
LONGITUD TOTAL DE BALIZAMIENTO 10.700m.


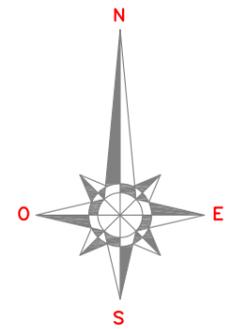


RELACION DE CALLES -MMCSO-

MIJ-05	USO	VEHICULOS CON MOTOR
	DIMENSIONES	Ancho: 20mts.-Longitud: 200mts.
	LOCALIZACION	PLAYA DEL BOMBO
MIJ-06	USO	VEHICULOS SIN MOTOR
-Canal Adosado-	DIMENSIONES	Ancho: 7mts.-Longitud: 50mts.
	LOCALIZACION	PLAYA DEL BOMBO
MIJ-07	USO	VEHICULOS SIN MOTOR
	DIMENSIONES	Ancho: 10mts.-Longitud: 50mts.
	LOCALIZACION	PLAYA DE LA BUTIBAMBA
MIJ-08	USO	VEHICULOS CON MOTOR
	DIMENSIONES	Ancho: 20mts.-Longitud: 200mts.
	LOCALIZACION	PLAYA DE LA CALA
MIJ-09	USO	VEHICULOS SIN MOTOR
-Canal Adosado-	DIMENSIONES	Ancho: 7mts.-Longitud: 50mts.
	LOCALIZACION	PLAYA DE LA CALA

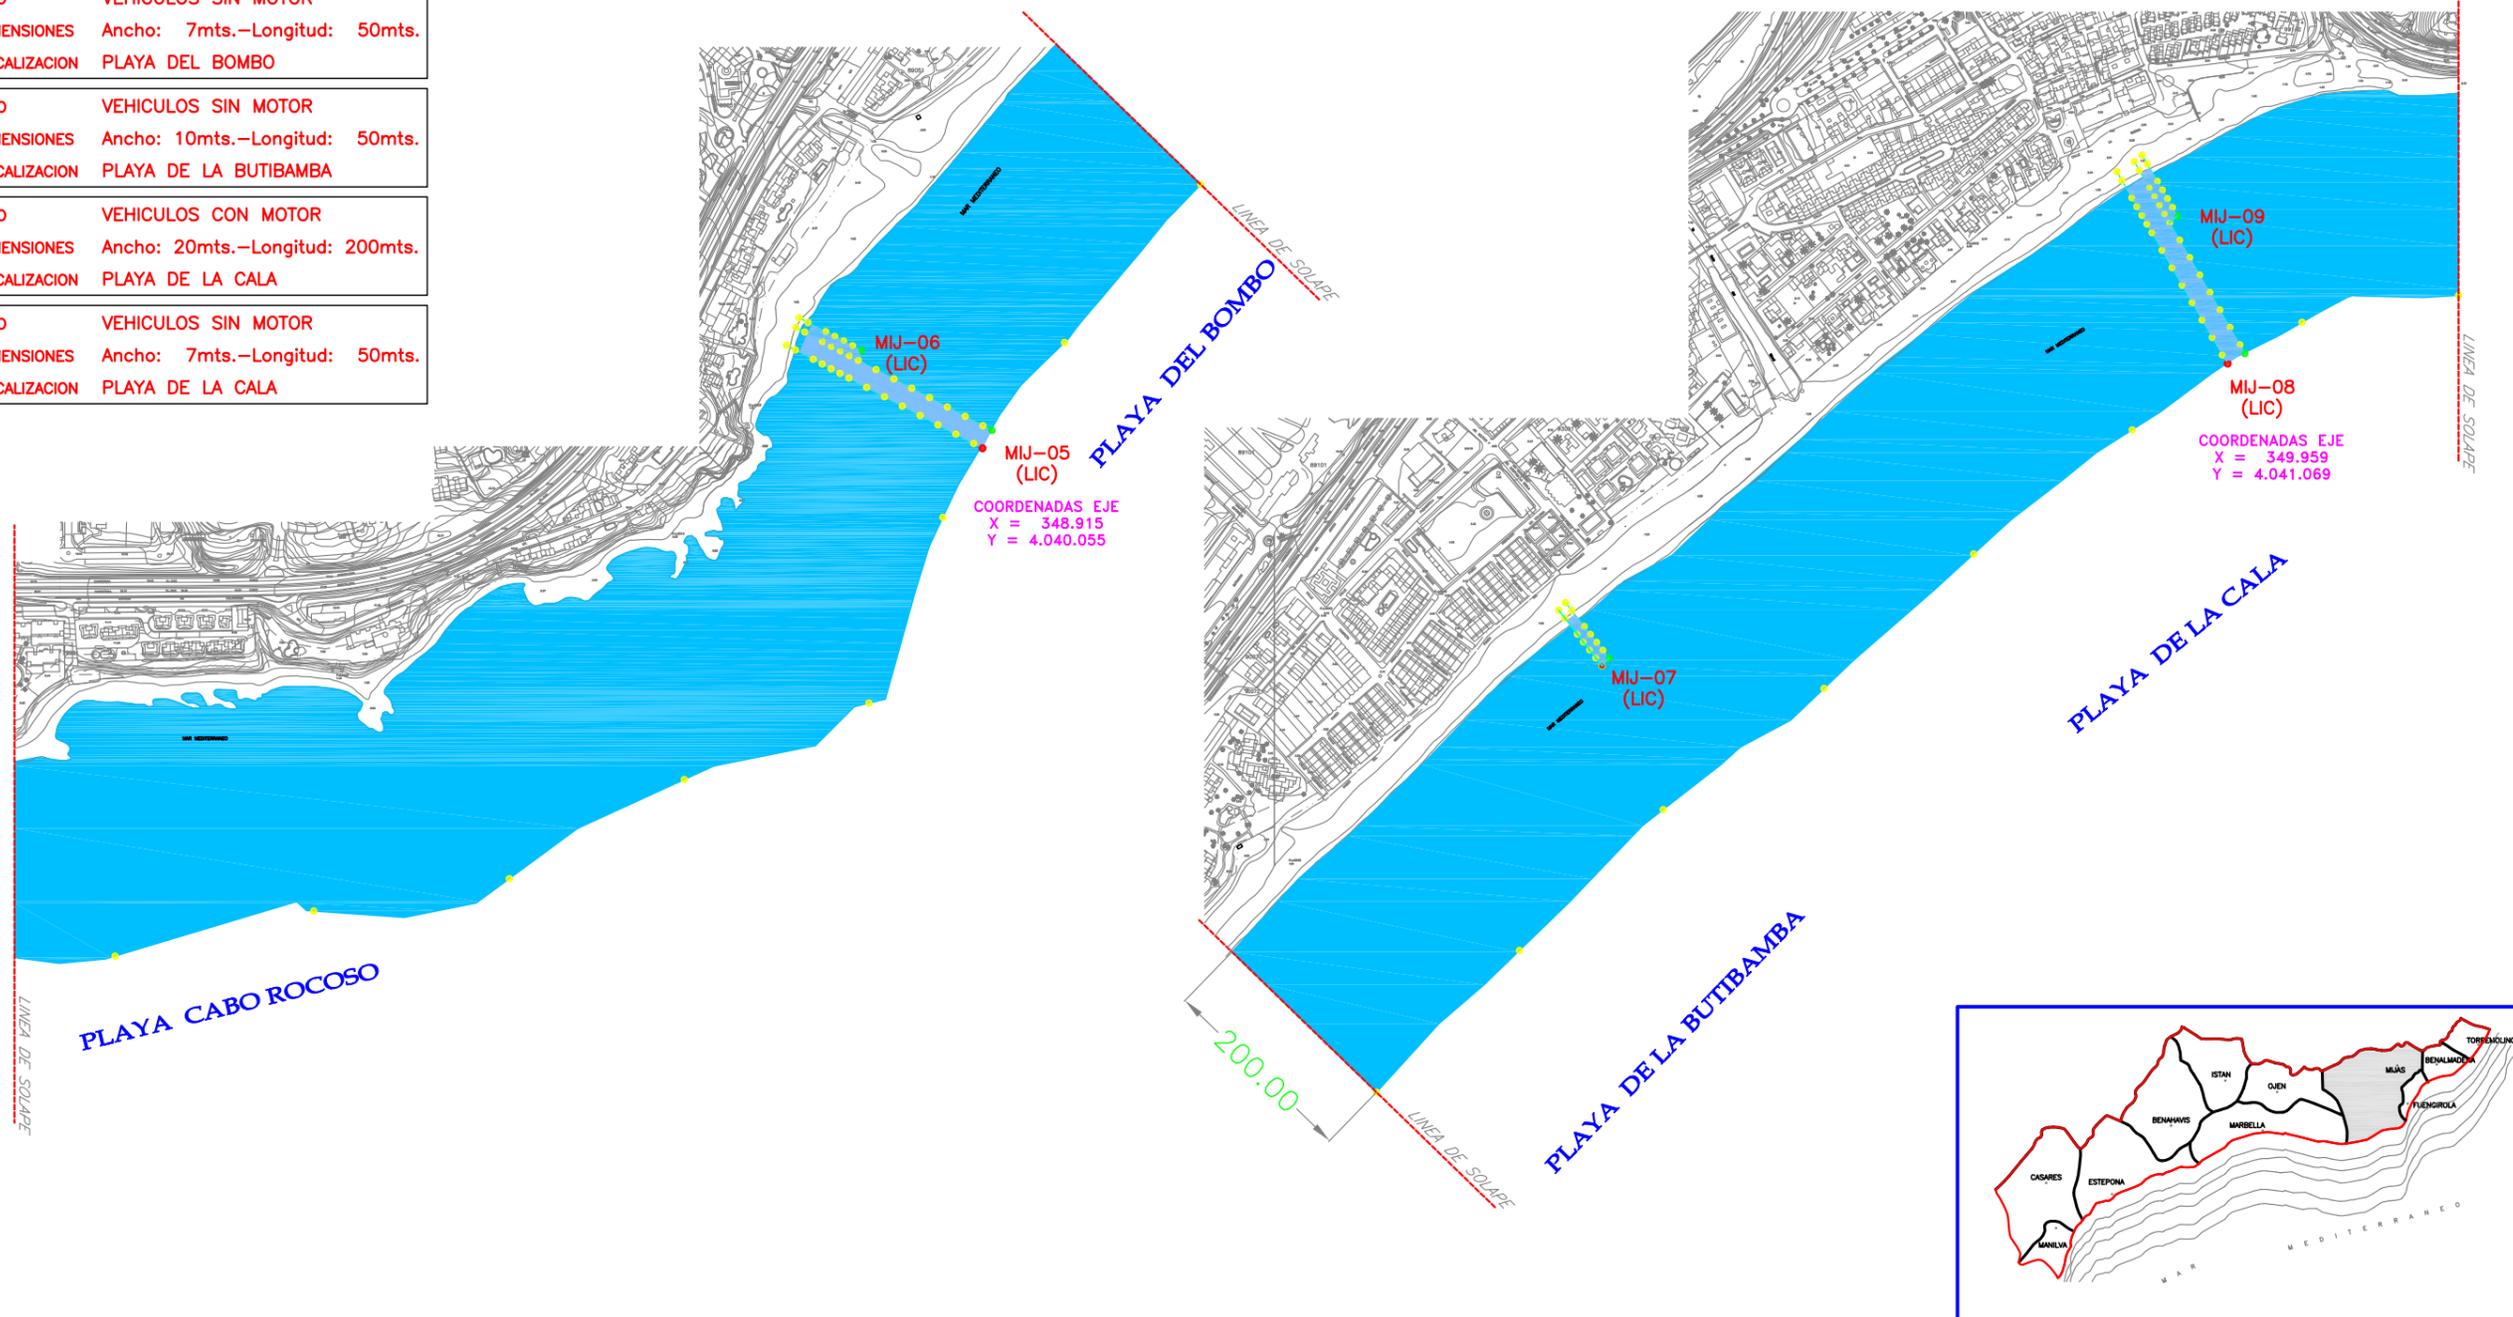

(LIC): CANAL AFECTADO POR LUGAR DE INTERES COMUNITARIO

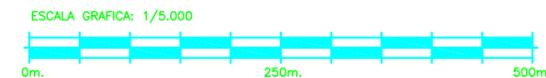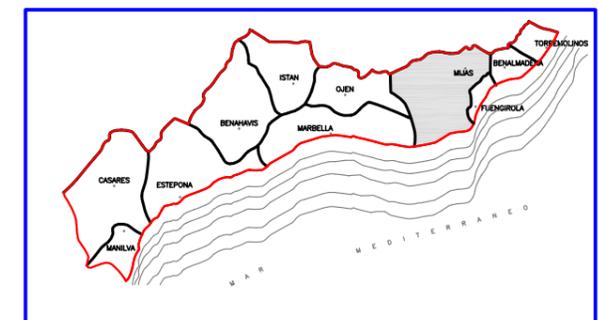

LEYENDA DE BALIZAMIENTO





	BALIZAMIENTO a 200m
	CALLE BAJA VELOCIDAD ANCHO CALLE 10mts. LONGITUD CALLE 50mts.
	CALLE ALTA VELOCIDAD ANCHO CALLE 20mts. LONGITUD CALLE 200mts.

RELACION DE CALLES –MMCSO–

USO	KITE SURF
MIJ-10	DIMENSIONES Ancho: 300mts.–Longitud: 200mts.
	LOCALIZACION PLAYA DEL CHARCON


USO	VEHICULOS CON MOTOR
MIJ-11	DIMENSIONES Ancho: 20mts.–Longitud: 200mts.
	LOCALIZACION PLAYA DEL FARO

NOTA.- LA SEPARACION DE LAS BOYAS SERA DE 200mts.
LONGITUD TOTAL DE BALIZAMIENTO 10.700m.

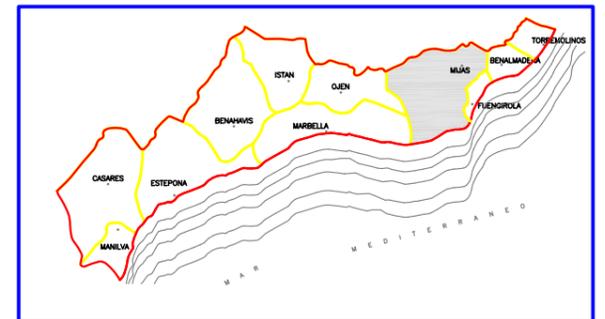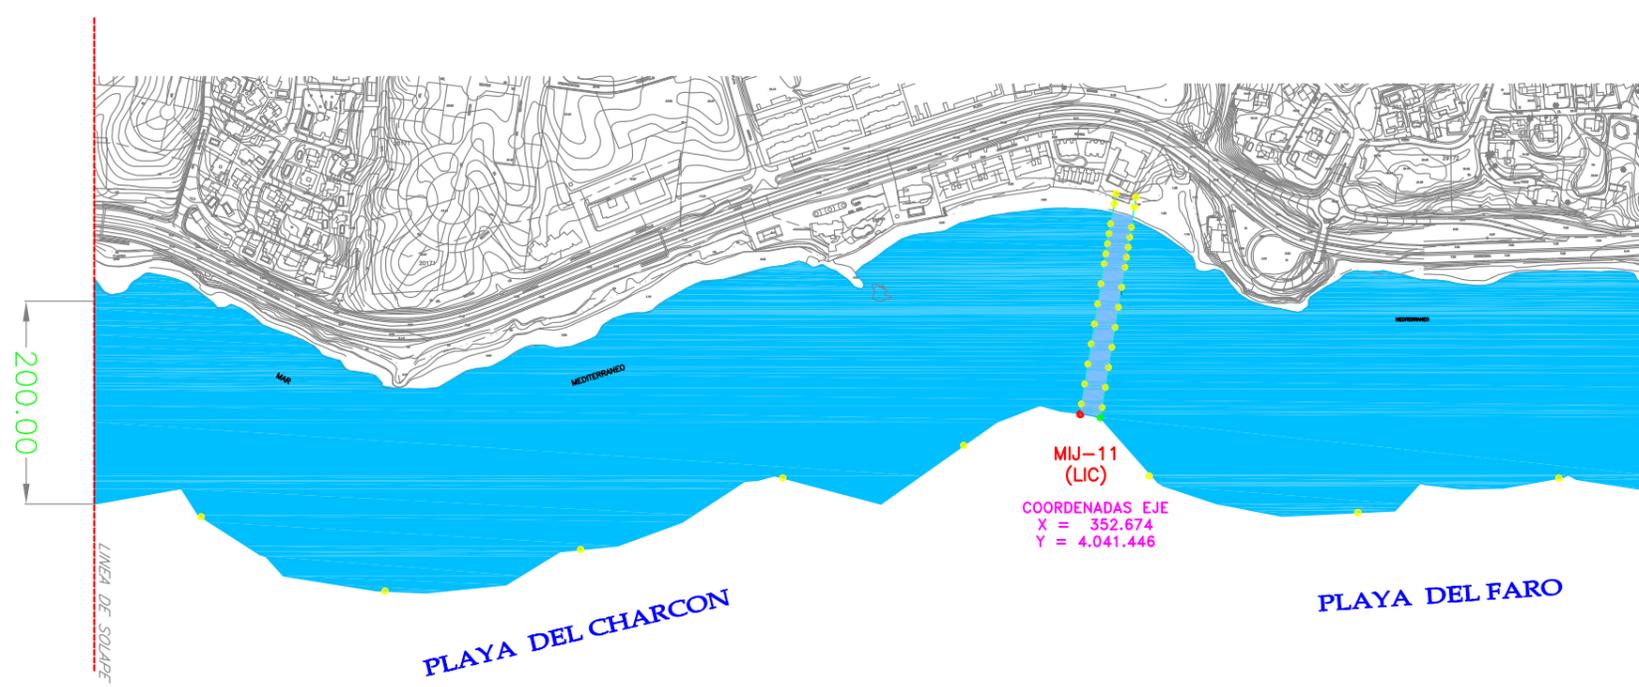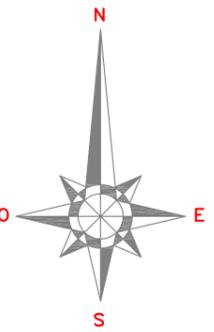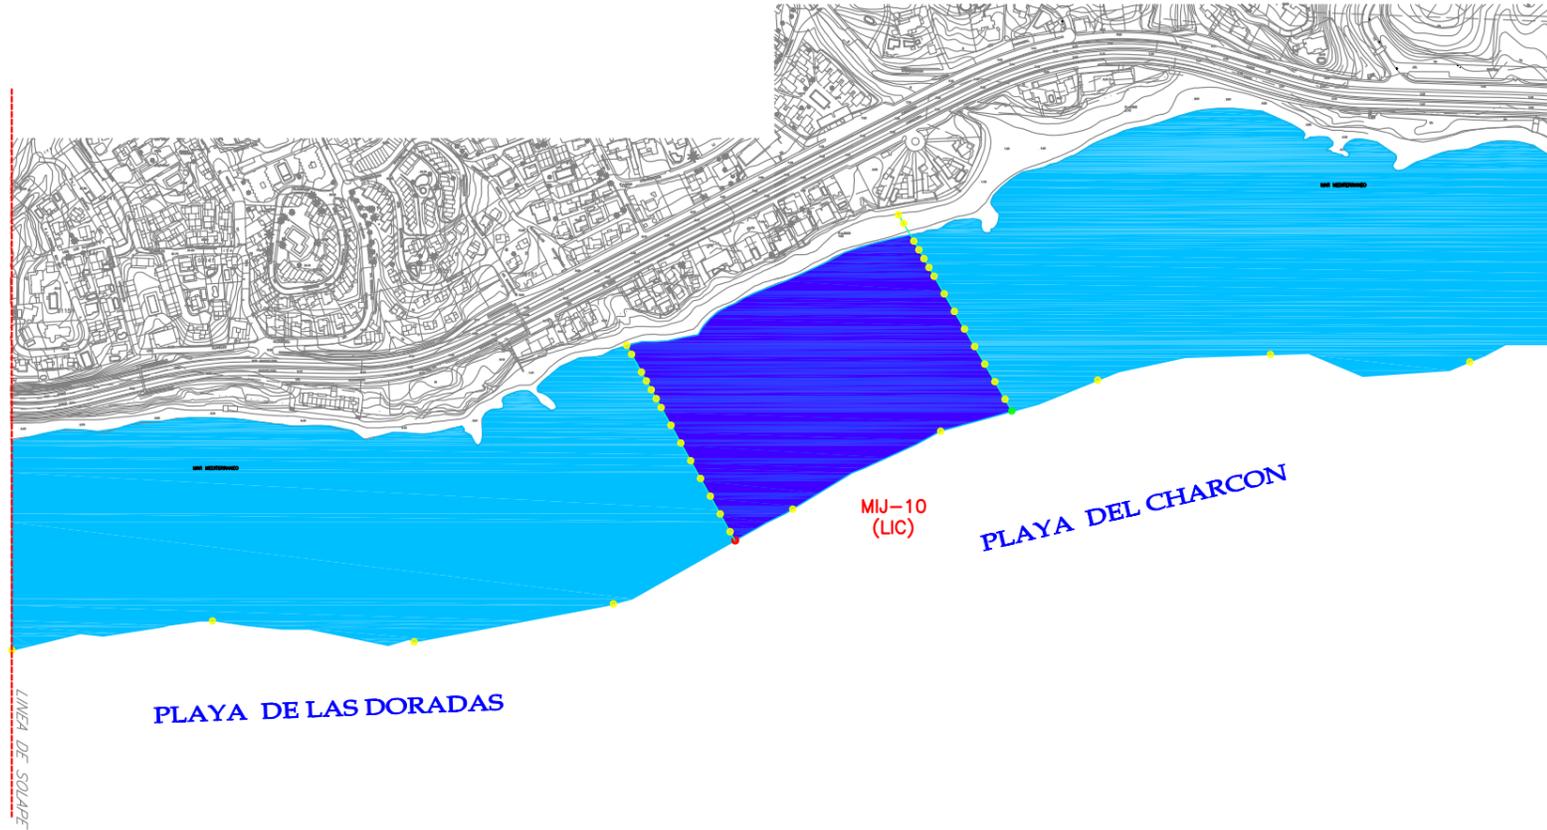

(LIC): CANAL AFECTADO POR LUGAR DE INTERES COMUNITARIO




ESCALA GRAFICA: 1/5.000

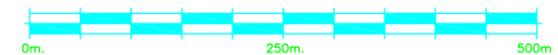

LEYENDA DE BALIZAMIENTO

	BALIZAMIENTO a 200m
	CALLE BAJA VELOCIDAD ANCHO CALLE 10mts. LONGITUD CALLE 50mts.
	CALLE ALTA VELOCIDAD ANCHO CALLE 20mts. LONGITUD CALLE 200mts.

*NOTA.- LA SEPARACION DE LAS BOYAS SERA DE 200mts.
LONGITUD TOTAL DE BALIZAMIENTO 10.700m.*

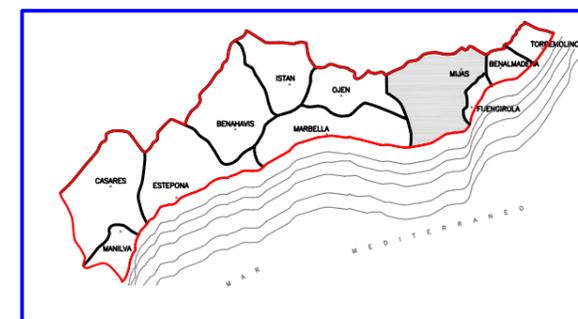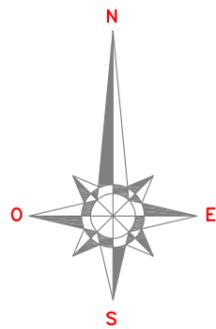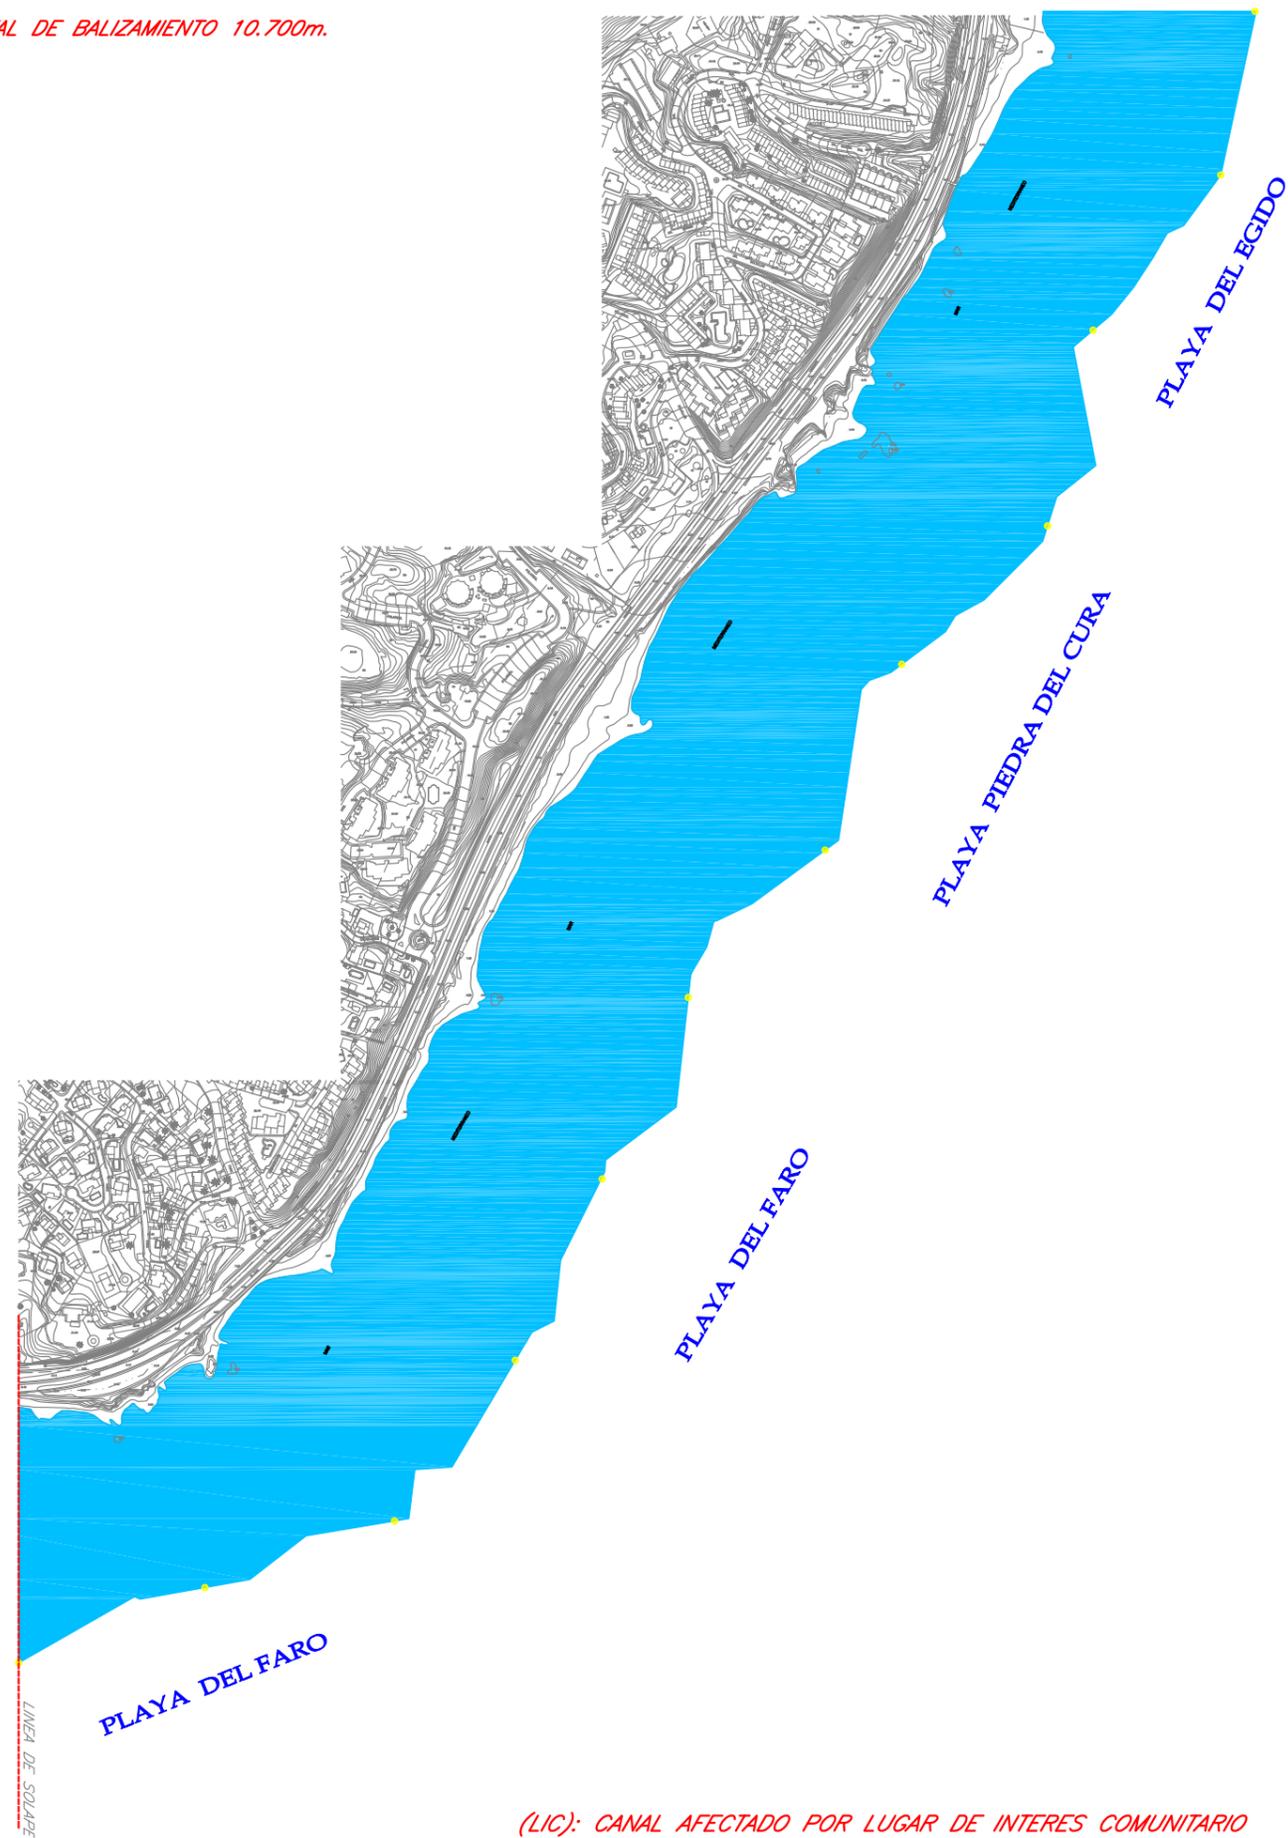

(LIC): CANAL AFECTADO POR LUGAR DE INTERES COMUNITARIO

ESCALA GRAFICA: 1/5.000

