

BALIZAMIENTO de PLAYAS Termino Municipal de FUENGIROLA

Longitud de Balizamiento total (m) **6.000**

Separacion entre Boyas (m) **200**

N° de Canales **3**

N° de Parques Acuaticos **3**

N° de Canales **7**

Relacion de Parques Acuaticos

Relacion de Canales -Concesionarios-

Relacion de Canales -MMCSO-

ZEA-01	Uso	Zona Recreativa Acuatica
	Dimensiones	Superficie: 800m ²
	Localizacion	Playa de Fuengirola
	Hoja n°	1 de 3
ZEA-02	Uso	Zona Recreativa Acuatica
	Dimensiones	Superficie: 800m ²
	Localizacion	Playa de Los Boliches
	Hoja n°	2 de 3
ZEA-03	Uso	Zona Recreativa Acuatica
	Dimensiones	Superficie: 800m ²
	Localizacion	Playa de Carvajal
	Hoja n°	3 de 3

FUE-09C	Uso	Vehiculos sin motor -Canal Adosado-
	Dimensiones	Ancho: 7 mts. - Longitud: 50 mts.
	Localizacion	Playa del Catillo-Ejido
	Hoja n°	1 de 3
FUE-02C	Uso	Vehiculos sin motor
	Dimensiones	Ancho: 10 mts. - Longitud: 50 mts.
	Localizacion	Playa de Fuengirola
	Hoja n°	1 de 3
FUE-03C	Uso	Vehiculos sin motor
	Dimensiones	Ancho: 10 mts. - Longitud: 50 mts.
	Localizacion	Playa de Fuengirola
	Hoja n°	1 de 3


FUE-01	Uso	Vehiculos con motor
	Dimensiones	Ancho: 20 mts. - Longitud: 200 mts.
	Localizacion	Playa del Catillo-Ejido
	Hoja n°	1 de 3
FUE-02	Uso	Vehiculos con motor
	Dimensiones	Ancho: 20 mts. - Longitud: 200 mts.
	Localizacion	Playa de Los Boliches
	Hoja n°	2 de 3
FUE-03	Uso	Vehiculos con motor
	Dimensiones	Ancho: 20 mts. - Longitud: 200 mts.
	Localizacion	Playa de Las Gaviotas
	Hoja n°	2 de 3

FUE-04C	Uso	Vehiculos sin motor
	Dimensiones	Ancho: 10 mts. - Longitud: 50 mts.
	Localizacion	Playa San Francisco
	Hoja n°	2 de 3

FUE-05C	Uso	Vehiculos sin motor
	Dimensiones	Ancho: 10 mts. - Longitud: 50 mts.
	Localizacion	Playa de Los Boliches
	Hoja n°	2 de 3

FUE-07C	Uso	Vehiculos sin motor
	Dimensiones	Ancho: 10 mts. - Longitud: 50 mts.
	Localizacion	Playa de Torreblanca
	Hoja n°	3 de 3


FUE-08C	Uso	Vehiculos sin motor
	Dimensiones	Ancho: 10 mts. - Longitud: 50 mts.
	Localizacion	Playa de Carvajal
	Hoja n°	3 de 3

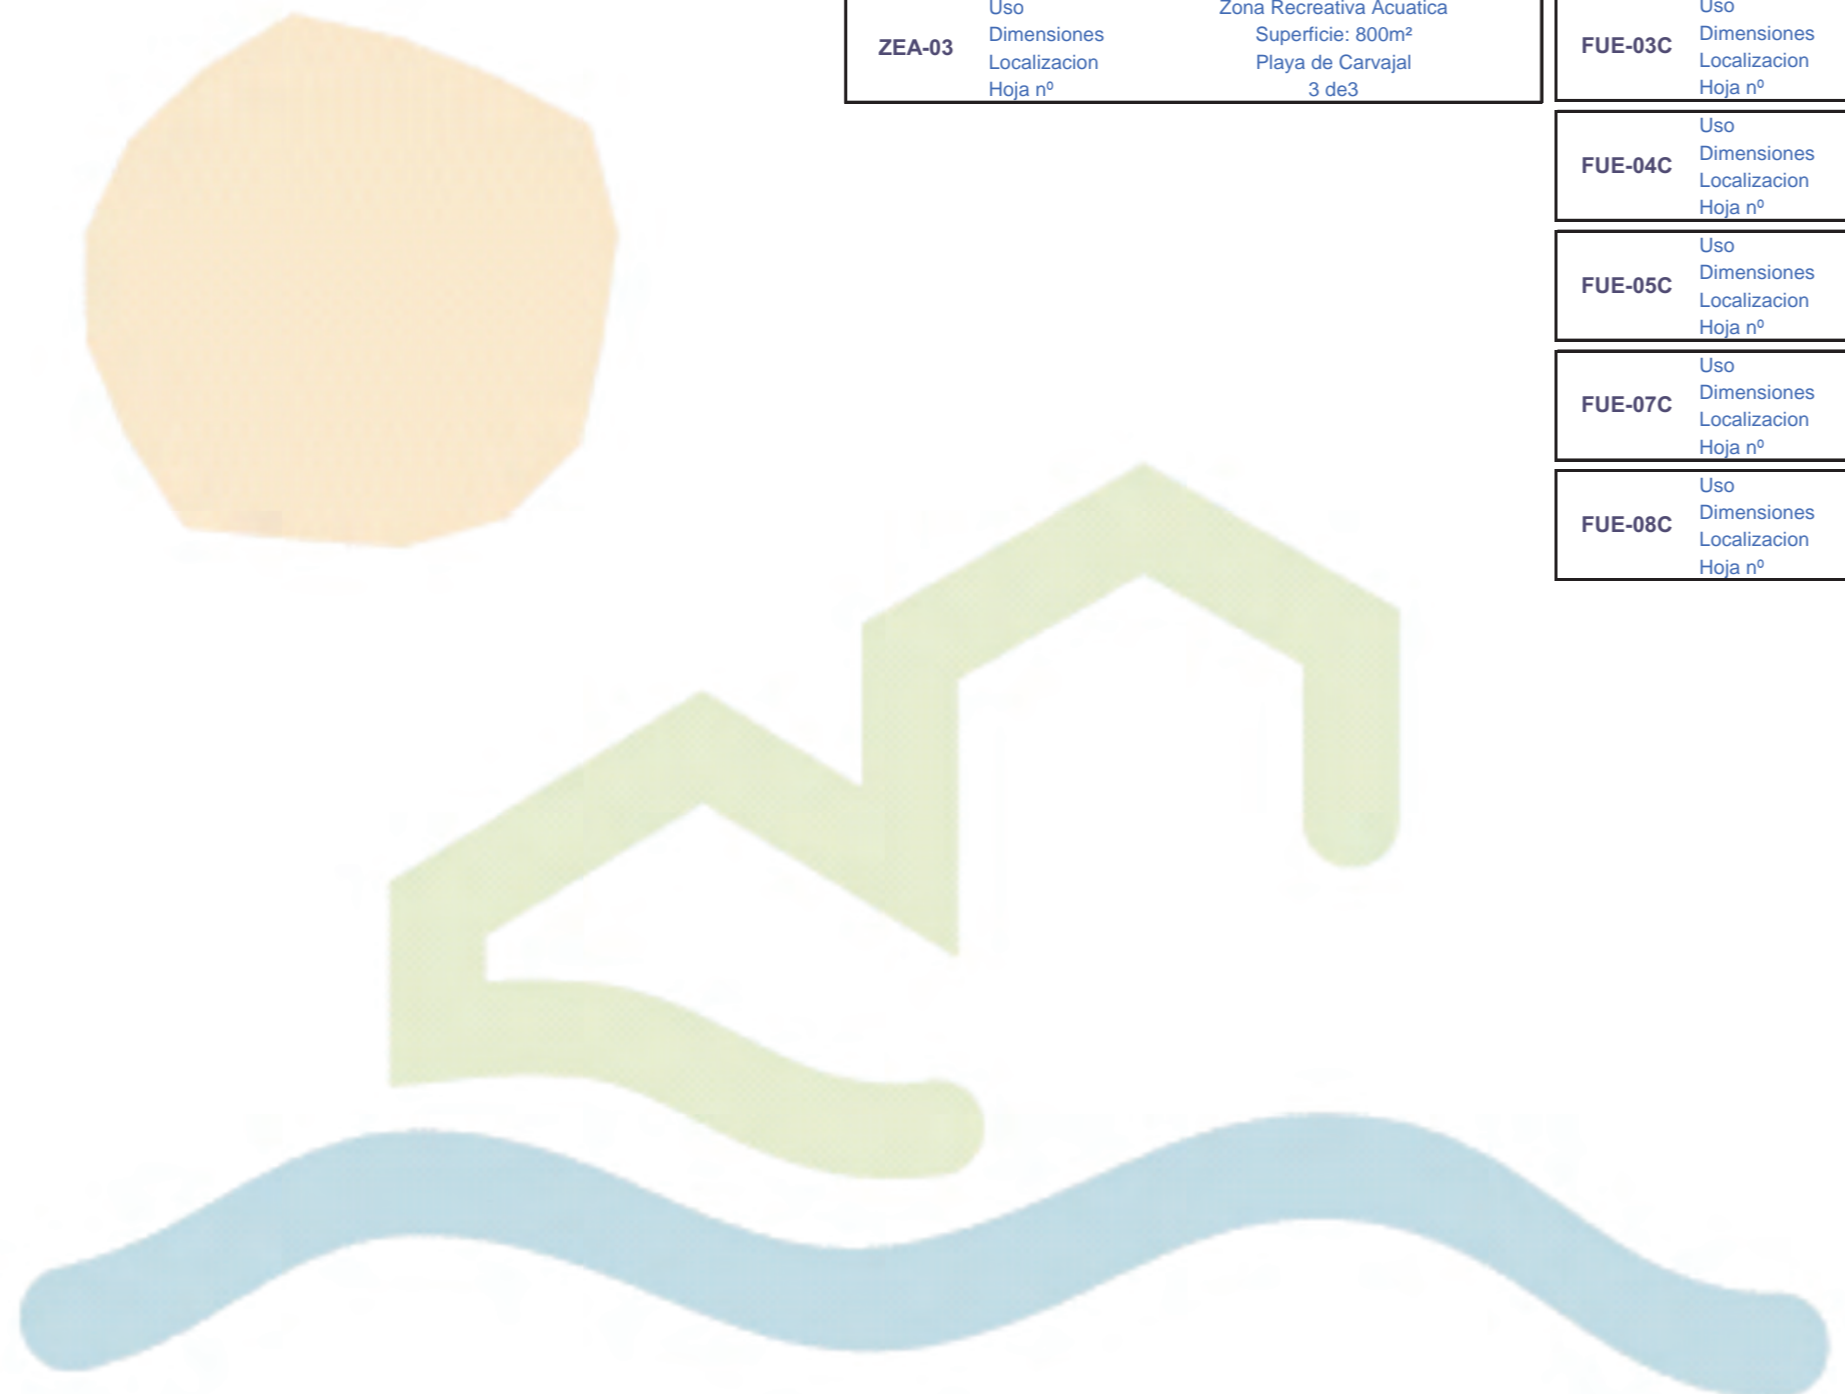

LEYENDA DE BALIZAMIENTO	
	BALIZAMIENTO a 200m
	CALLE BAJA VELOCIDAD ANCHO CALLE 10mts. LONGITUD CALLE 50mts.
	CALLE ALTA VELOCIDAD ANCHO CALLE 20mts. LONGITUD CALLE 200mts.

LEYENDA DE BALIZAMIENTO CANALES CONCESIONARIOS	
	CALLE BAJA VELOCIDAD ANCHO CALLE 10mts. LONGITUD CALLE 50mts.
	CALLE ALTA VELOCIDAD ANCHO CALLE 20mts. LONGITUD CALLE 200mts.

NOTA.- LA SEPARACION DE LAS BOYAS SERA DE 200mts.
LONGITUD TOTAL DE BALIZAMIENTO 6.000m.

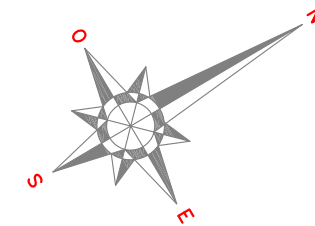

RELACION DE CALLES -CONCESIONARIOS-

USO	VEHICULOS SIN MOTOR
FUE-09C -Canal Adosado-	DIMENSIONES Ancho: 7mts.-Longitud: 50mts. LOCALIZACION PLAYA DEL CASTILLO-EJIDO

USO	VEHICULOS SIN MOTOR
FUE-02C	DIMENSIONES Ancho: 10mts.-Longitud: 50mts. LOCALIZACION PLAYA DE FUENGIROLA


USO	VEHICULOS SIN MOTOR
FUE-03C	DIMENSIONES Ancho: 10mts.-Longitud: 50mts. LOCALIZACION PLAYA DE FUENGIROLA

RELACION DE CALLES -MMCSO-

USO	VEHICULOS CON MOTOR
FUE-01	DIMENSIONES Ancho: 20mts.-Longitud: 200mts. LOCALIZACION PLAYA DEL CASTILLO-EJIDO

RELACION DE PARQUES ACUATICOS



USO	PARQUE ACUATICO
ZEA-01	DIMENSIONES SUPERFICIE: 800 m ² LOCALIZACION PLAYA DE FUENGIROLA

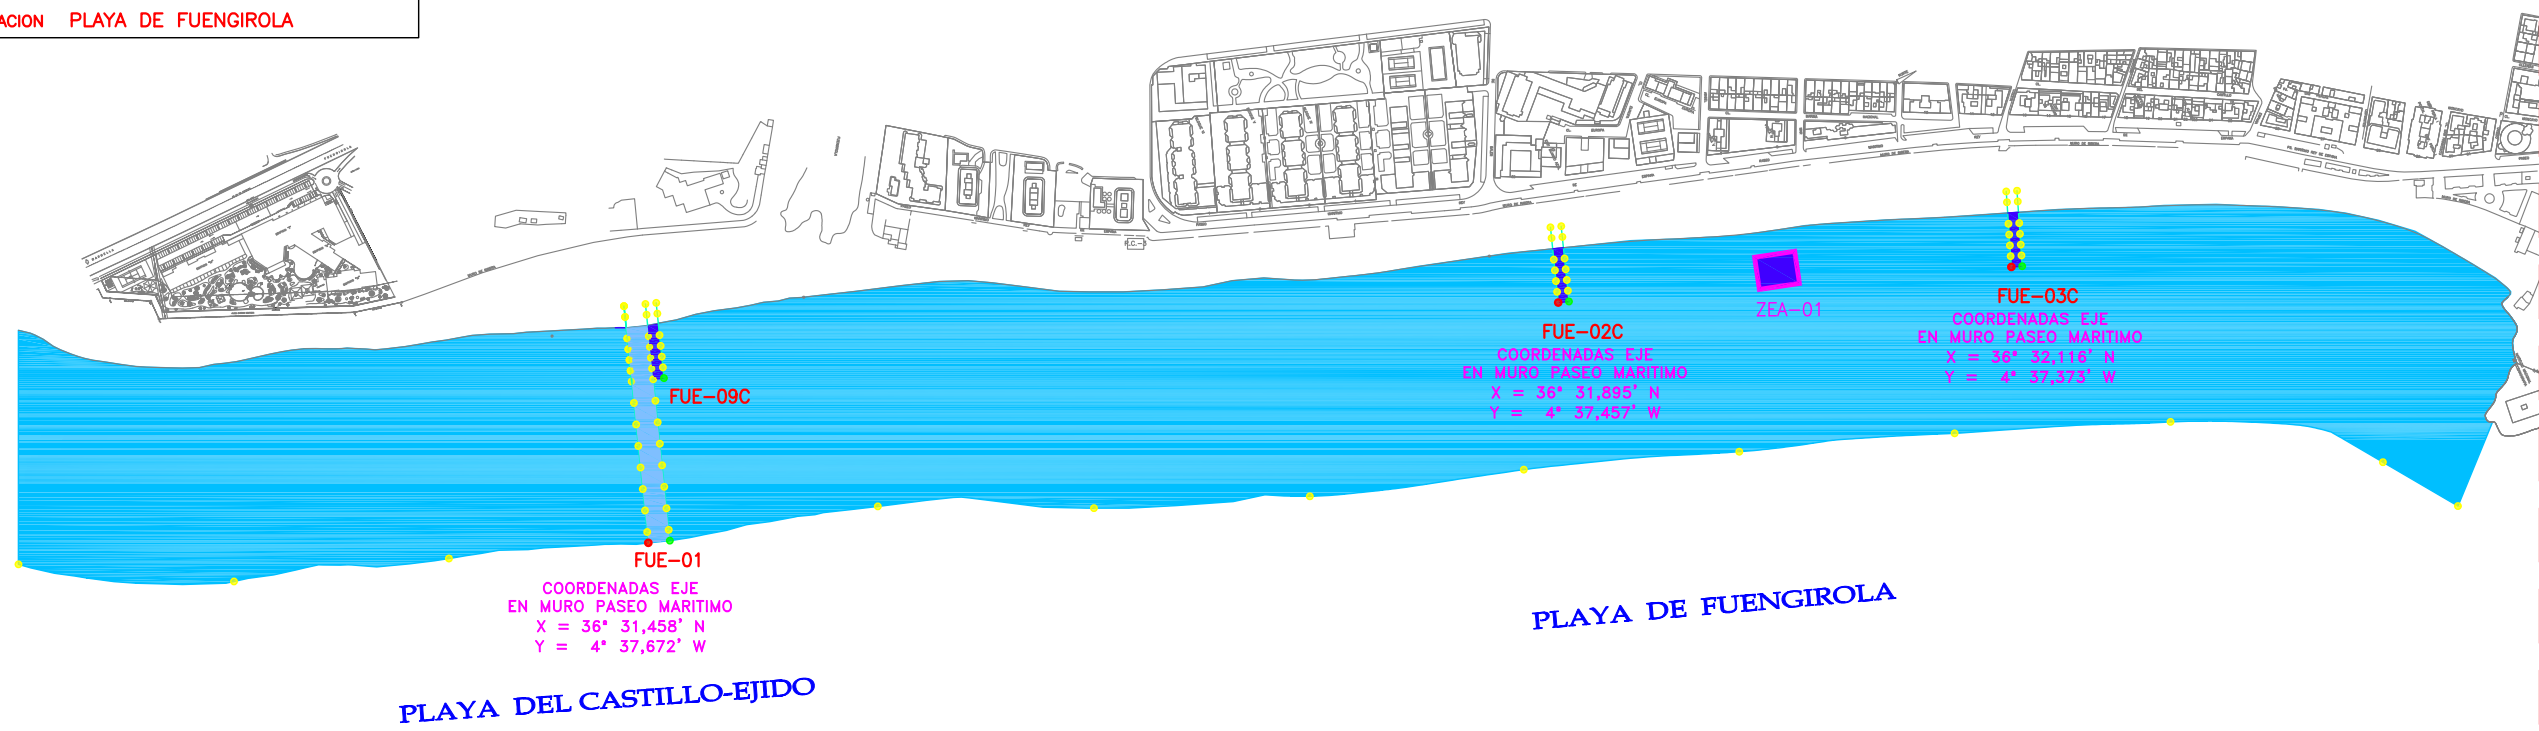

PLAYA DEL CASTILLO-EJIDO

PLAYA DE FUENGIROLA


LINEA DE SOLAPE

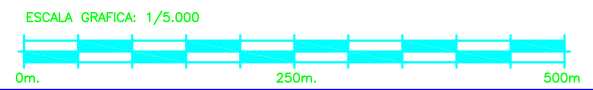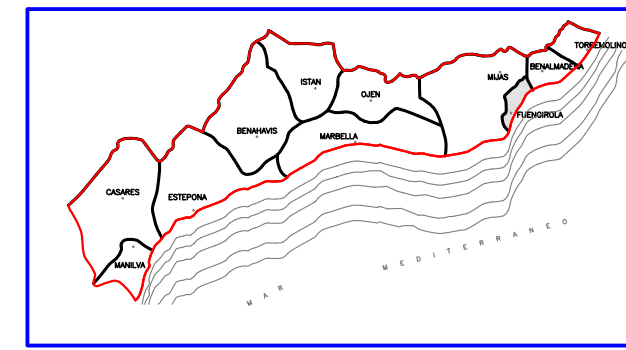

LEYENDA DE BALIZAMIENTO	
	BALIZAMIENTO a 200m
	CALLE BAJA VELOCIDAD ANCHO CALLE 10mts. LONGITUD CALLE 50mts.
	CALLE ALTA VELOCIDAD ANCHO CALLE 20mts. LONGITUD CALLE 200mts.

LEYENDA DE BALIZAMIENTO CANALES CONCESIONARIOS	
	CALLE BAJA VELOCIDAD ANCHO CALLE 10mts. LONGITUD CALLE 50mts.
	CALLE ALTA VELOCIDAD ANCHO CALLE 20mts. LONGITUD CALLE 200mts.

NOTA.- LA SEPARACION DE LAS BOYAS SERA DE 200mts.
LONGITUD TOTAL DE BALIZAMIENTO 6.000m.

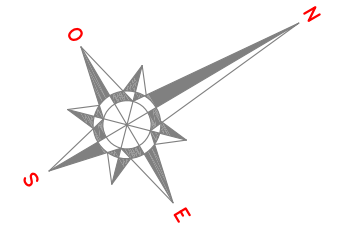

RELACION DE CALLES -MMCSO-

USO	VEHICULOS CON MOTOR
FUE-02	DIMENSIONES Ancho: 20mts.-Longitud: 200mts.
	LOCALIZACION PLAYA DE LOS BOLICHES

USO	VEHICULOS CON MOTOR
FUE-03	DIMENSIONES Ancho: 20mts.-Longitud: 200mts.
	LOCALIZACION PLAYA DE LAS GAVIOTAS




RELACION DE CALLES -CONCESIONARIOS-

USO	VEHICULOS SIN MOTOR
FUE-04C	DIMENSIONES Ancho: 10mts.-Longitud: 50mts.
	LOCALIZACION PLAYA SAN FRANCISCO

USO	VEHICULOS SIN MOTOR
FUE-05C	DIMENSIONES Ancho: 10mts.-Longitud: 50mts.
	LOCALIZACION PLAYA DE LOS BOLICHES

RELACION DE PARQUES ACUATICOS


USO	PARQUE ACUATICO
ZEA-02	DIMENSIONES SUPERFICIE: 800 m²
	LOCALIZACION PLAYA DE LOS BOLICHES

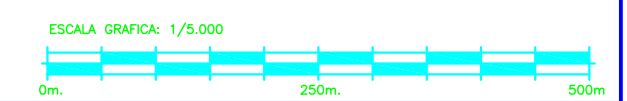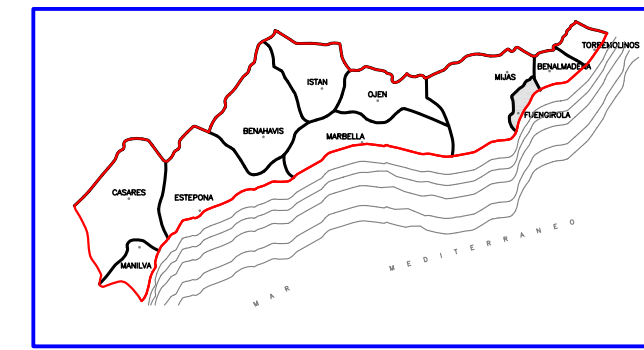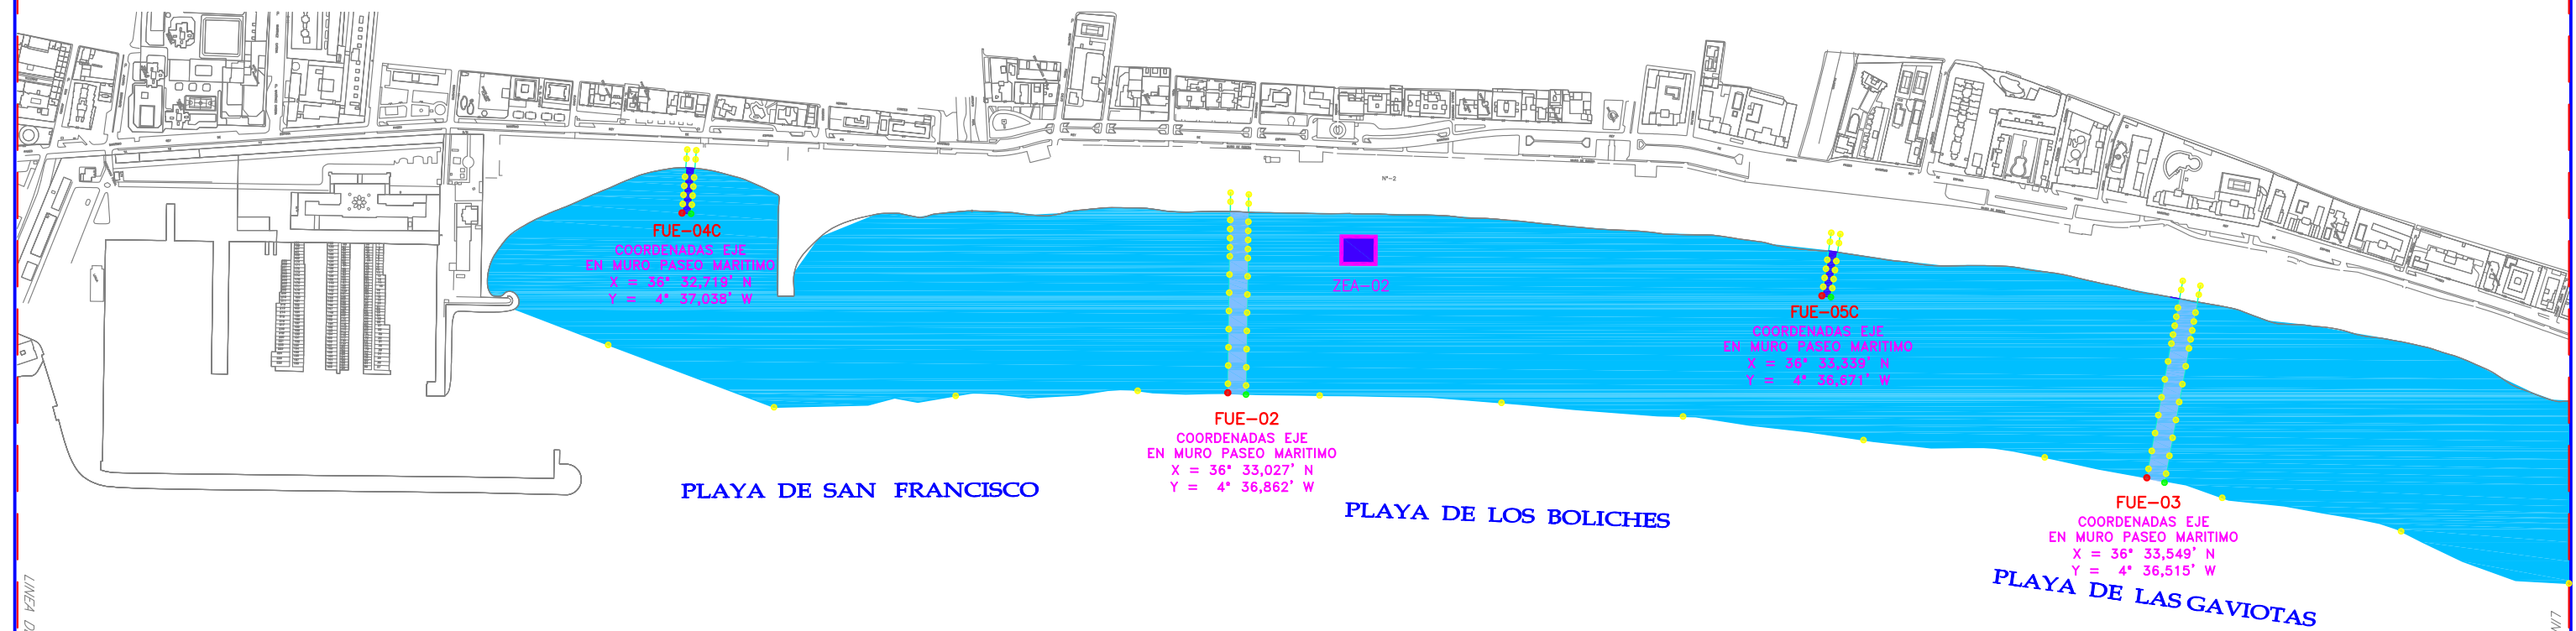

LEYENDA DE BALIZAMIENTO	
	BALIZAMIENTO a 200m
	CALLE BAJA VELOCIDAD ANCHO CALLE 10mts. LONGITUD CALLE 50mts.
	CALLE ALTA VELOCIDAD ANCHO CALLE 20mts. LONGITUD CALLE 200mts.

LEYENDA DE BALIZAMIENTO CANALES CONCESIONARIOS	
	CALLE BAJA VELOCIDAD ANCHO CALLE 10mts. LONGITUD CALLE 50mts.
	CALLE ALTA VELOCIDAD ANCHO CALLE 20mts. LONGITUD CALLE 200mts.

NOTA.- LA SEPARACION DE LAS BOYAS SERA DE 200mts.
LONGITUD TOTAL DE BALIZAMIENTO 6.000m.

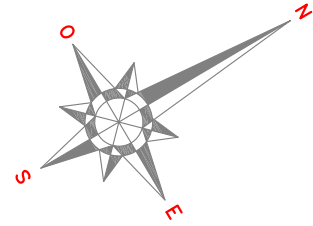

RELACION DE CALLES -CONCESIONARIOS-

USO	VEHICULOS SIN MOTOR
FUE-07C	DIMENSIONES Ancho: 10mts.-Longitud: 50mts. LOCALIZACION PLAYA DE TORREBLANCA
FUE-08C	DIMENSIONES Ancho: 10mts.-Longitud: 50mts. LOCALIZACION PLAYA DE CARVAJAL

RELACION DE PARQUES ACUATICOS

USO	PARQUE ACUATICO
ZEA-03	DIMENSIONES SUPERFICIE: 800 m² LOCALIZACION PLAYA DE CARVAJAL

