

# BALIZAMIENTO de PLAYAS Termino Municipal de BENALMADENA

**Longitud de Balizamiento total (m)** **8.175**

**Separacion entre Boyas (m)** **100/200**

**N° de Canales** **7**

**N° de Parques Acuaticos** **1**  
**Relacion de Parques Acuaticos**

<b>ZEA-01</b>	Uso	Zona Recreativa Acuatica
	Dimensiones	Ancho: 20 mts. - Longitud: 30 mts.
	Localizacion	Playa El Bil-Bil
	Hoja n°	3 de 4

**N° de Canales** **4**  
**Relacion de Canales -MMCSO-**

<b>BEN-02</b>	Uso	Vehiculos con motor
	Dimensiones	Ancho: 20 mts. - Longitud: 200 mts.
	Localizacion	Playa de Carvajal
	Hoja n°	1 de 4

<b>BEN-10</b>	Uso	Vehiculos con motor
	Dimensiones	Ancho: 20 mts. - Longitud: 200 mts.
	Localizacion	Playa de Malibu
	Hoja n°	2 de 4

<b>BEN-11</b>	Uso	Vehiculos sin motor -Canal Adosado-
	Dimensiones	Ancho: 7 mts. - Longitud: 50 mts.
	Localizacion	Playa Torrebermeja
	Hoja n°	3 de 4

<b>BEN-12</b>	Uso	Vehiculos con motor
	Dimensiones	Ancho: 20 mts. - Longitud: 200 mts.
	Localizacion	Playa Torrebermeja
	Hoja n°	3 de 4

<b>BEN-01C</b>	Uso	Vehiculos sin motor
	Dimensiones	Ancho: 10 mts. - Longitud: 50 mts.
	Localizacion	Playa de Carvajal
	Hoja n°	1 de 4

<b>BEN-03C</b>	Uso	Vehiculos sin motor -Canal Adosado-
	Dimensiones	Ancho: 7 mts. - Longitud: 50 mts.
	Localizacion	Playa Los Melilleros
	Hoja n°	3 de 4


<b>BEN-04C</b>	Uso	Vehiculos con motor
	Dimensiones	Ancho: 20 mts. - Longitud: 200 mts.
	Localizacion	Playa Los Melilleros
	Hoja n°	3 de 4

<b>BEN-05C</b>	Uso	Vehiculos sin motor
	Dimensiones	Ancho: 10 mts. - Longitud: 50 mts.
	Localizacion	Playa El Bil-Bil
	Hoja n°	3 de 4

<b>BEN-06C</b>	Uso	Vehiculos sin motor
	Dimensiones	Ancho: 10 mts. - Longitud: 50 mts.
	Localizacion	Playa Santa Ana
	Hoja n°	3 de 4

<b>BEN-07C</b>	Uso	Vehiculos sin motor
	Dimensiones	Ancho: 10 mts. - Longitud: 50 mts.
	Localizacion	Playa de Malapesquera
	Hoja n°	3 de 4

<b>BEN-08C</b>	Uso	Vehiculos sin motor
	Dimensiones	Ancho: 10 mts. - Longitud: 50 mts.
	Localizacion	Playa Fuente de La Salud
	Hoja n°	4 de 4

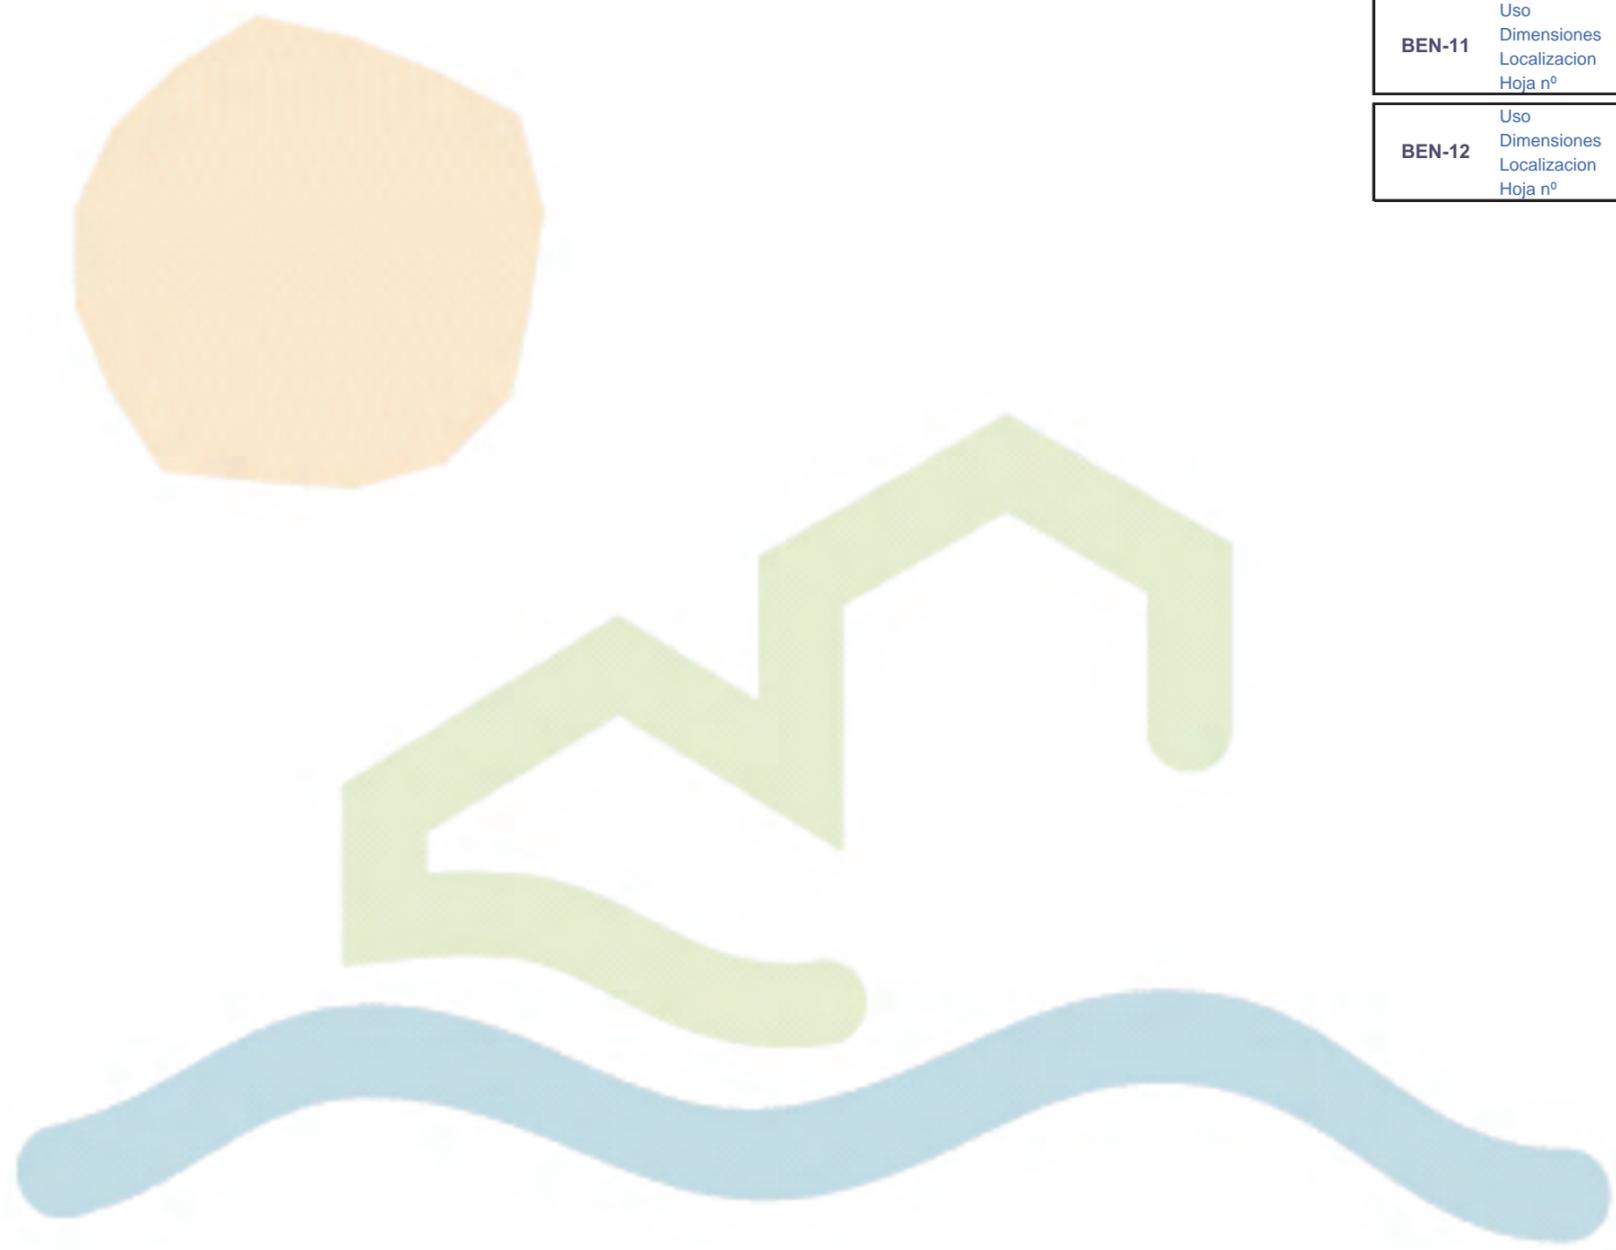

LEYENDA DE BALIZAMIENTO	
	BALIZAMIENTO a 200m
	CALLE BAJA VELOCIDAD ANCHO CALLE 10mts. LONGITUD CALLE 50mts.
	CALLE ALTA VELOCIDAD ANCHO CALLE 20mts. LONGITUD CALLE 200mts.

LEYENDA DE BALIZAMIENTO CANALES CONCESIONARIOS	
	CALLE BAJA VELOCIDAD ANCHO CALLE 10mts. LONGITUD CALLE 50mts.
	CALLE ALTA VELOCIDAD ANCHO CALLE 20mts. LONGITUD CALLE 200mts.





RELACION DE CALLES –CONCESIONARIOS–

USO	VEHICULOS SIN MOTOR
BEN-01C	DIMENSIONES Ancho: 7mts.–Longitud: 50mts.
–Canal Adosado–	LOCALIZACION PLAYA DE CARVAJAL

RELACION DE CALLES –MMCSO–

USO	VEHICULOS CON MOTOR
BEN-02	DIMENSIONES Ancho: 20mts.–Longitud: 200mts.
	LOCALIZACION PLAYA DE CARVAJAL


NOTA.– LA SEPARACION DE LAS BOYAS SERA DE 200mts.  
LONGITUD TOTAL DE BALIZAMIENTO 8.175m.

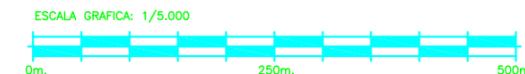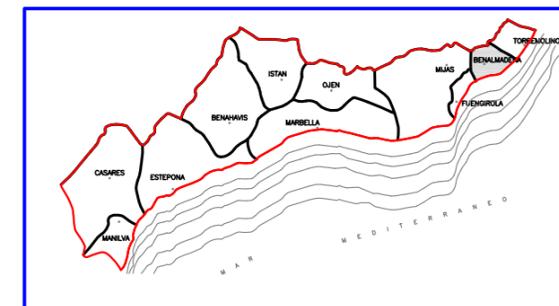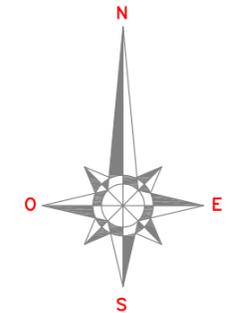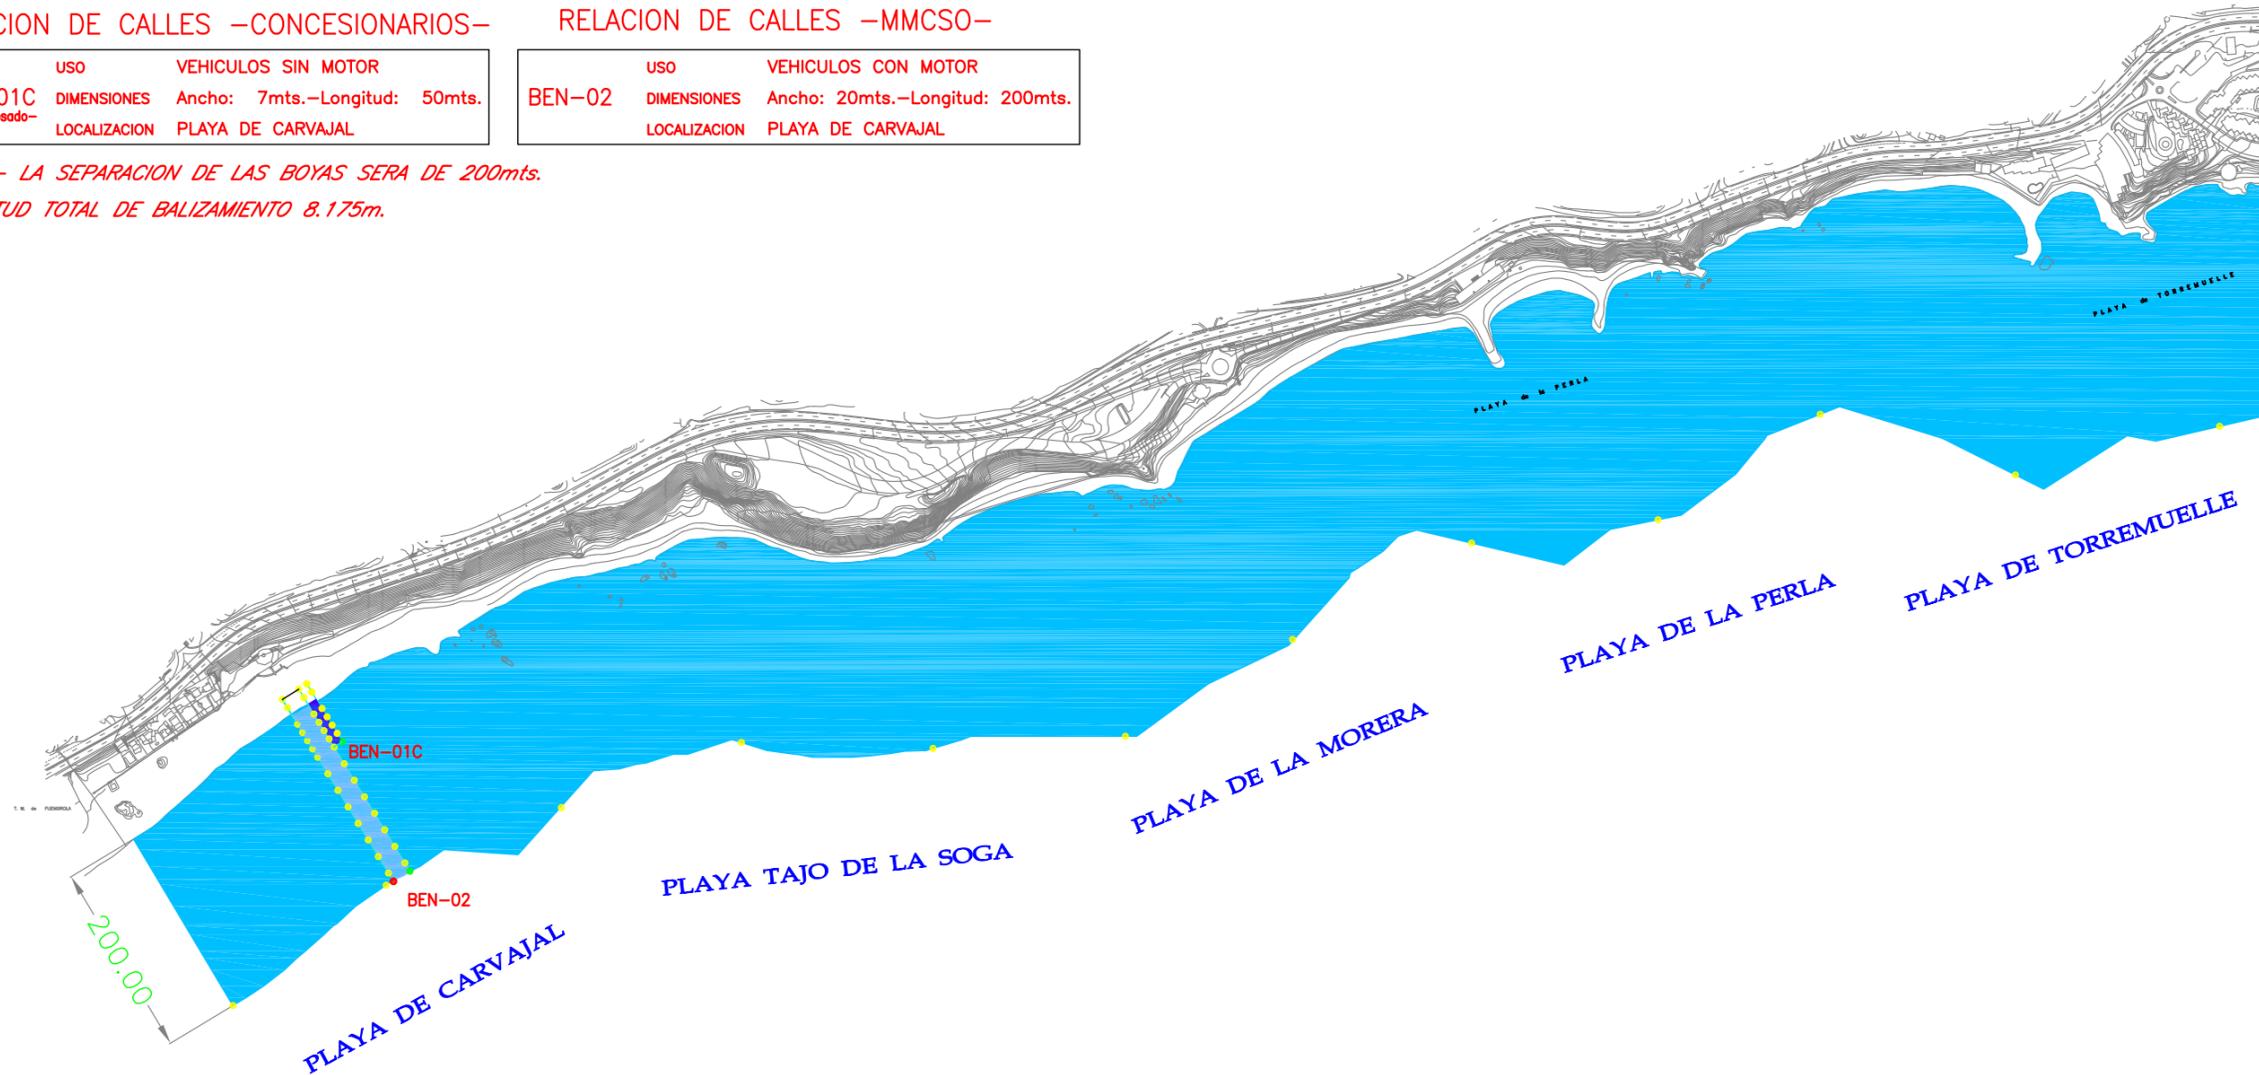

Cód. Validación: 9FN2MK27M56HK9H2JGJTELC | Verificación: https://mancomunidadcostadelsoccidental.sedelectronica.es/ Documento firmado electrónicamente desde la plataforma esPublico Gestiona | Páágina 44 de 61

LEYENDA DE BALIZAMIENTO	
	BALIZAMIENTO a 200m
	CALLE BAJA VELOCIDAD ANCHO CALLE 10mts. LONGITUD CALLE 50mts.
	CALLE ALTA VELOCIDAD ANCHO CALLE 20mts. LONGITUD CALLE 200mts.



LEYENDA DE BALIZAMIENTO CANALES CONCESIONARIOS	
	CALLE BAJA VELOCIDAD ANCHO CALLE 10mts. LONGITUD CALLE 50mts.
	CALLE ALTA VELOCIDAD ANCHO CALLE 20mts. LONGITUD CALLE 200mts.

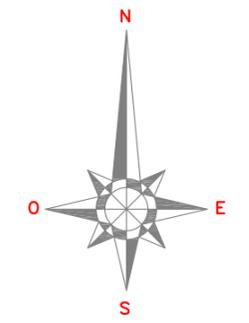

**RELACION DE CALLES -MMCSO-**

USO	VEHICULOS CON MOTOR
BEN-10	DIMENSIONES Ancho: 20mts.-Longitud: 200mts. LOCALIZACION PLAYA DE MALIBU

*NOTA.- LA SEPARACION DE LAS BOYAS SERA DE 200mts.  
LONGITUD TOTAL DE BALIZAMIENTO 8.175m.*

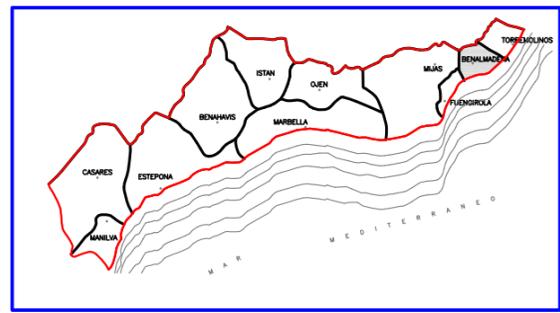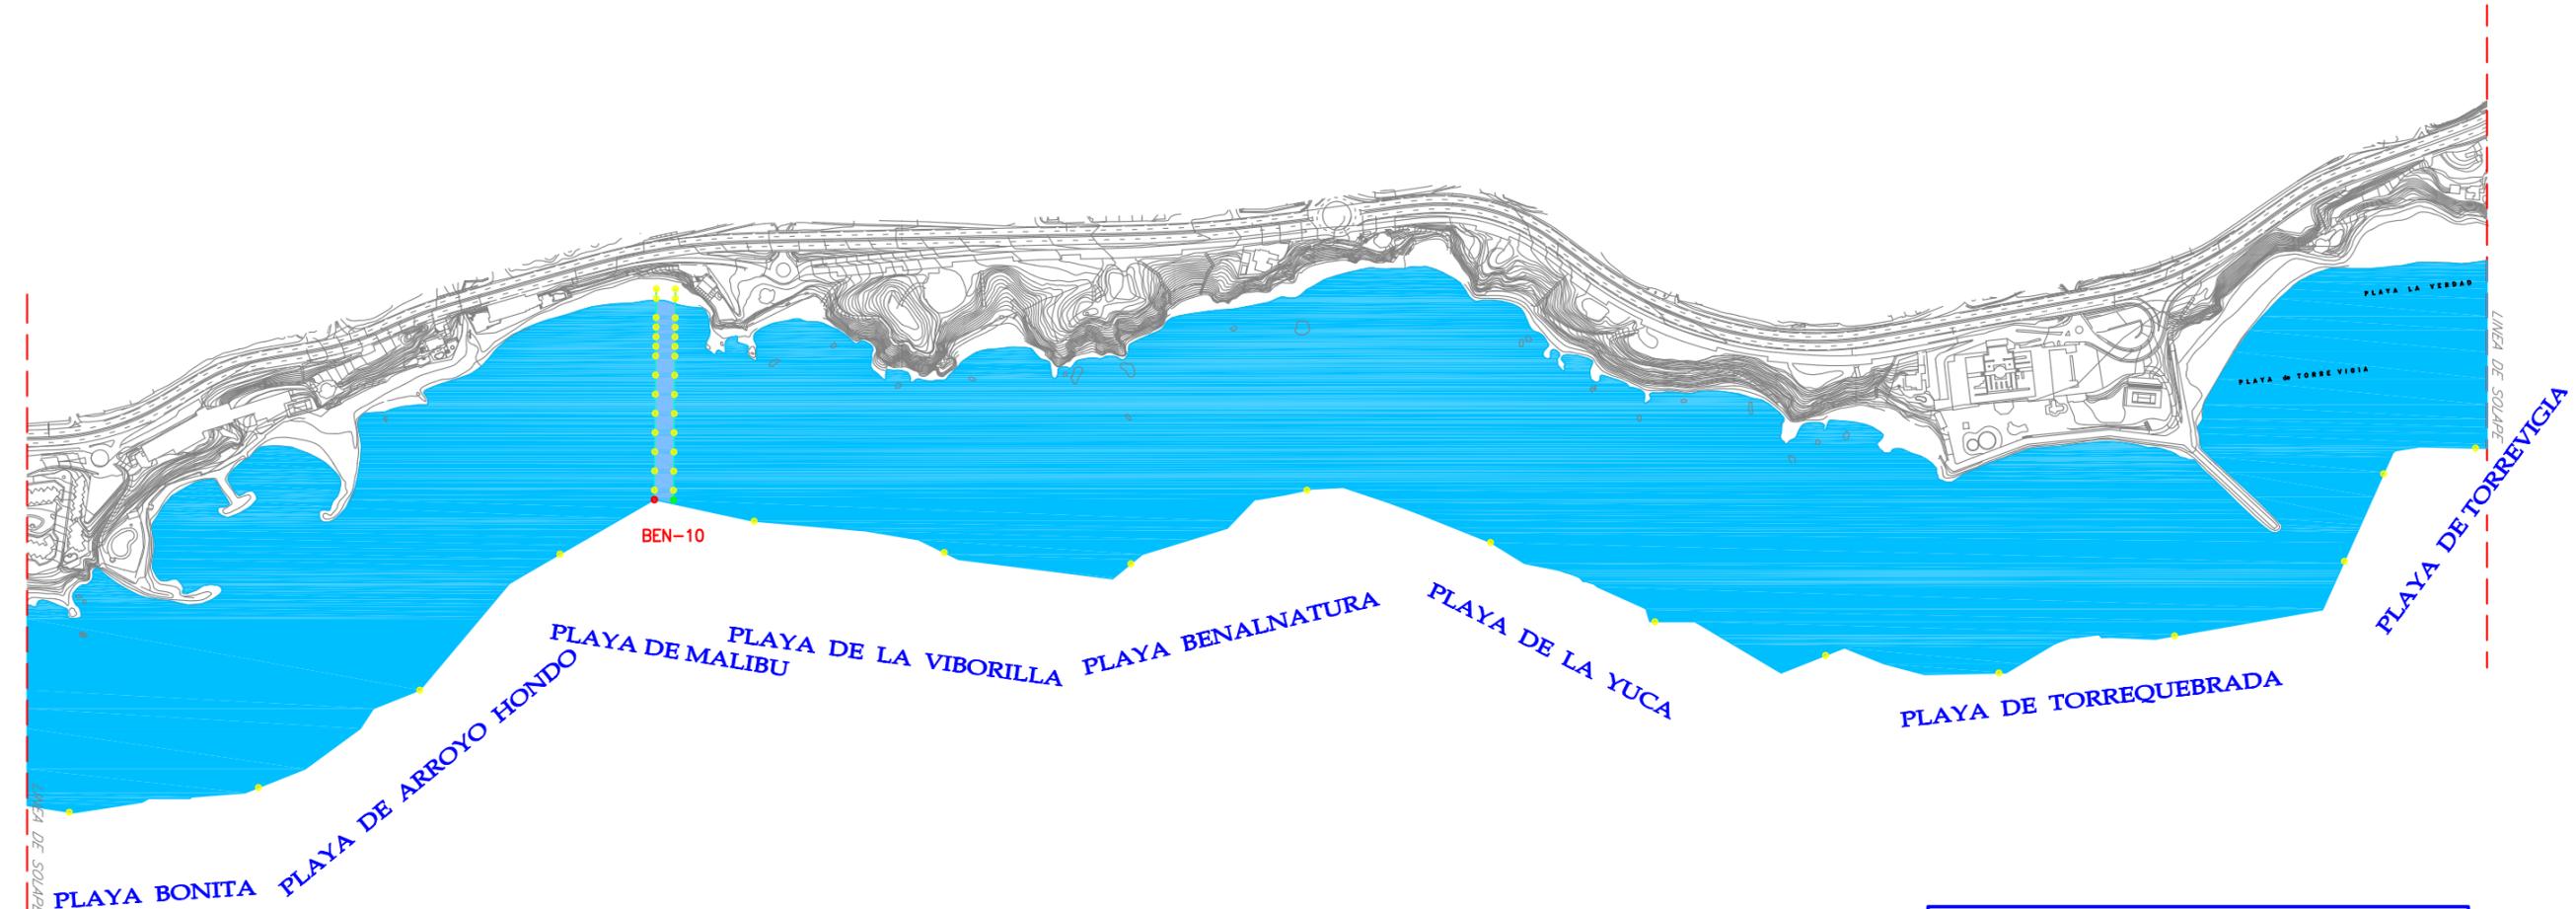


LEYENDA DE BALIZAMIENTO	
	BALIZAMIENTO a 200m
	CALLE BAJA VELOCIDAD ANCHO CALLE 10mts. LONGITUD CALLE 50mts.
	CALLE ALTA VELOCIDAD ANCHO CALLE 20mts. LONGITUD CALLE 200mts.

LEYENDA DE BALIZAMIENTO CANALES CONCESIONARIOS	
	CALLE BAJA VELOCIDAD ANCHO CALLE 10mts. LONGITUD CALLE 50mts.
	CALLE ALTA VELOCIDAD ANCHO CALLE 20mts. LONGITUD CALLE 200mts.

RELACION DE CALLES -CONCESIONARIOS-

BEN-03C -Canal Adosado-	USO VEHICULOS SIN MOTOR	DIMENSIONES Ancho: 7mts.-Longitud: 50mts.	LOCALIZACION PLAYA LOS MELILLEROS
BEN-04C	USO VEHICULOS CON MOTOR	DIMENSIONES Ancho: 20mts.-Longitud: 200mts.	LOCALIZACION PLAYA LOS MELILLEROS
BEN-05C	USO VEHICULOS SIN MOTOR	DIMENSIONES Ancho: 10mts.-Longitud: 50mts.	LOCALIZACION PLAYA EL BIL-BIL
BEN-06C	USO VEHICULOS SIN MOTOR	DIMENSIONES Ancho: 10mts.-Longitud: 50mts.	LOCALIZACION PLAYA SANTA ANA
BEN-07C	USO VEHICULOS SIN MOTOR	DIMENSIONES Ancho: 10mts.-Longitud: 50mts.	LOCALIZACION PLAYA MALAPESQUERA

NOTA.- LA SEPARACION DE LAS BOYAS SERA DE 100mts.  
LONGITUD TOTAL DE BALIZAMIENTO 8.175m.

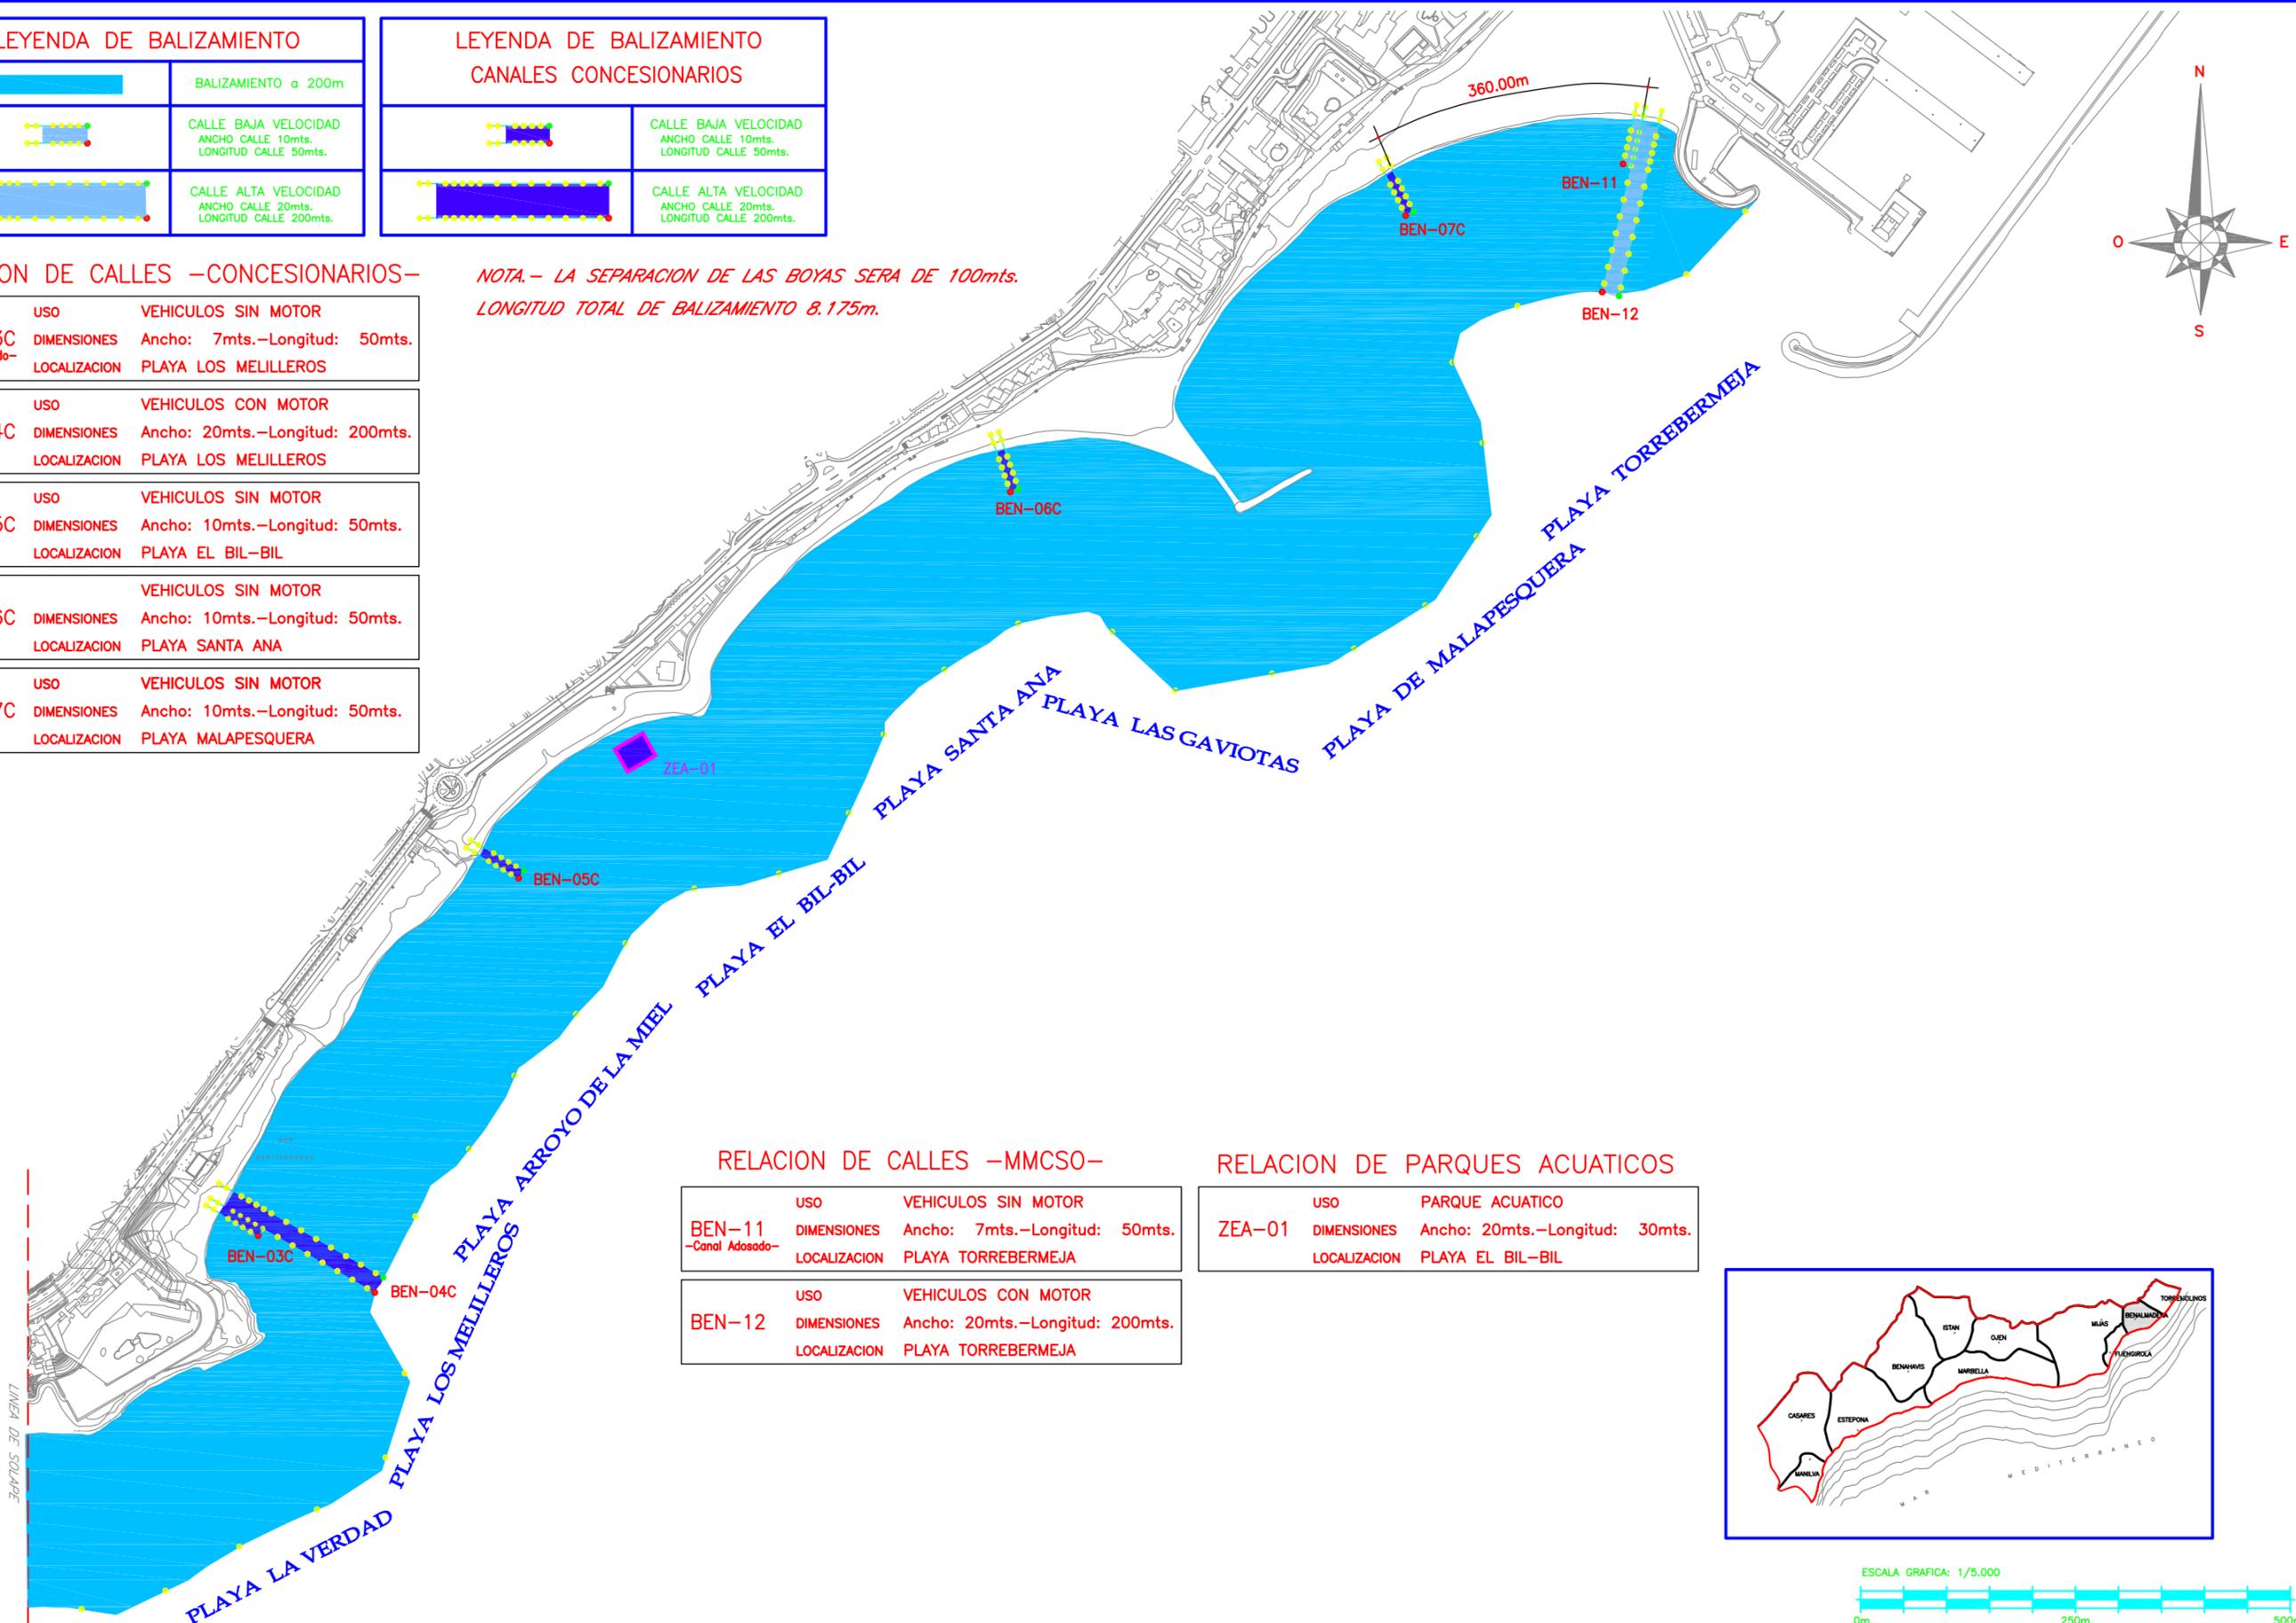


RELACION DE CALLES -MMCSO-

BEN-11 -Canal Adosado-	USO VEHICULOS SIN MOTOR	DIMENSIONES Ancho: 7mts.-Longitud: 50mts.	LOCALIZACION PLAYA TORREBERMEJA
BEN-12	USO VEHICULOS CON MOTOR	DIMENSIONES Ancho: 20mts.-Longitud: 200mts.	LOCALIZACION PLAYA TORREBERMEJA

RELACION DE PARQUES ACUATICOS


ZEА-01	USO PARQUE ACUATICO	DIMENSIONES Ancho: 20mts.-Longitud: 30mts.	LOCALIZACION PLAYA EL BIL-BIL
--------	------------------------	---	----------------------------------

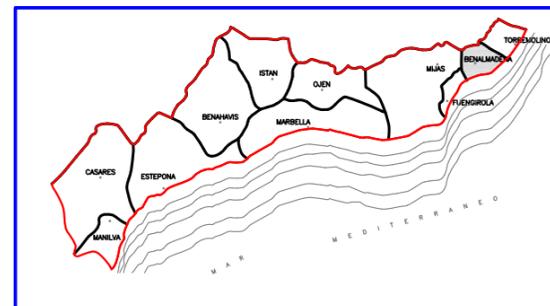

ESCALA GRAFICA: 1/5.000





LEYENDA DE BALIZAMIENTO	
	BALIZAMIENTO a 200m
	CALLE BAJA VELOCIDAD ANCHO CALLE 10mts. LONGITUD CALLE 50mts.
	CALLE ALTA VELOCIDAD ANCHO CALLE 20mts. LONGITUD CALLE 200mts.

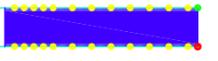LEYENDA DE BALIZAMIENTO CANALES CONCESIONARIOS	
	CALLE BAJA VELOCIDAD ANCHO CALLE 10mts. LONGITUD CALLE 50mts.
	CALLE ALTA VELOCIDAD ANCHO CALLE 20mts. LONGITUD CALLE 200mts.

RELACION DE CALLES –CONCESIONARIOS–

USO	VEHICULOS SIN MOTOR
BEN-08C	ANCHO: 10mts.-Longitud: 50mts.
LOCALIZACION	PLAYA FUENTE DE LA SALUD

NOTA.- LA SEPARACION DE LAS BOYAS SERA DE 100mts.  
LONGITUD TOTAL DE BALIZAMIENTO 8.175m.

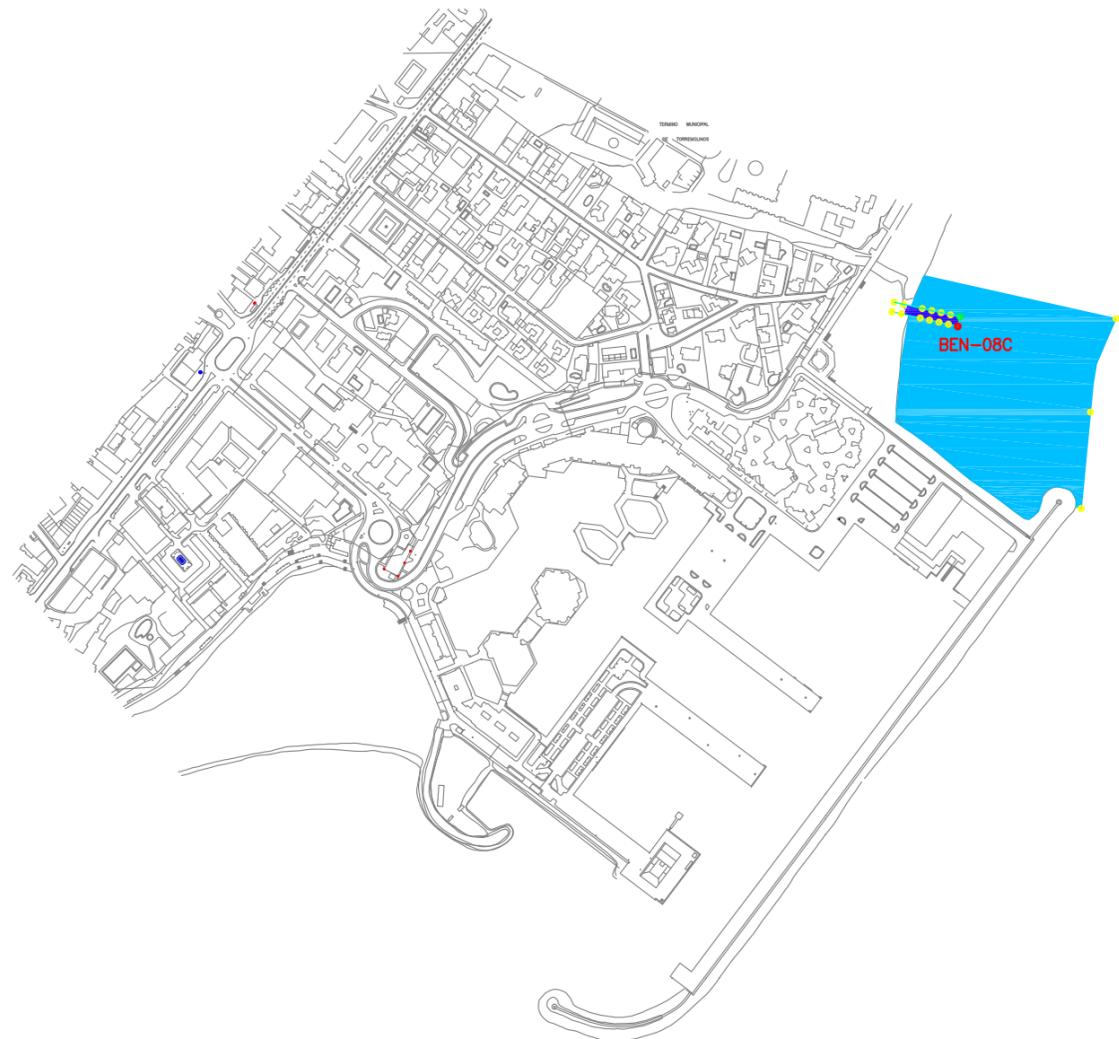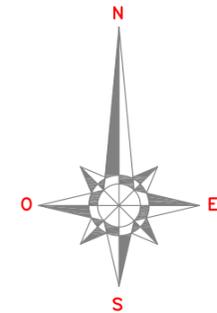

PLAYA FUENTE DE LA SALUD

