

BALIZAMIENTO de PLAYAS Termino Municipal de TORREMOLINOS

Nº de Canales **2**

Relacion de Canales -MMCSO-

TOR-05	Uso	Vehiculos con motor
	Dimensiones	Ancho: 20 mts. - Longitud: 200 mts.
	Localizacion	Playa de La Carihuela
	Hoja nº	1 de 4
TOR-24	Uso	Vehiculos sin motor
	Dimensiones	Ancho: 10 mts. - Longitud: 50 mts.
	Localizacion	Playa de Los Alamos
	Hoja nº	4 de 4

Longitud de Balizamiento total (m) **5.900**


Separacion entre Boyas (m) **200**

Nº de Canales **19**

Relacion de Canales -Concesionarios-

TOR-01C	Uso	Vehiculos sin motor -Canal Adosado-
	Dimensiones	Ancho: 7 mts. - Longitud: 50 mts.
	Localizacion	Playa de La Carihuela
	Hoja nº	1 de 4
TOR-02C	Uso	Vehiculos con motor
	Dimensiones	Ancho: 20 mts. - Longitud: 200 mts.
	Localizacion	Playa de La Carihuela
	Hoja nº	1 de 4
TOR-04C	Uso	Vehiculos sin motor
	Dimensiones	Ancho: 10 mts. - Longitud: 50 mts.
	Localizacion	Playa de La Carihuela
	Hoja nº	1 de 4
TOR-06C	Uso	Vehiculos sin motor -Canal Adosado-
	Dimensiones	Ancho: 7 mts. - Longitud: 50 mts.
	Localizacion	Playa de La Carihuela
	Hoja nº	1 de 4
TOR-07C	Uso	Vehiculos sin motor
	Dimensiones	Ancho: 10 mts. - Longitud: 50 mts.
	Localizacion	Playa de La Carihuela
	Hoja nº	1 de 4
TOR-08C	Uso	Vehiculos sin motor -Canal Adosado-
	Dimensiones	Ancho: 7 mts. - Longitud: 50 mts.
	Localizacion	Playa de La Carihuela
	Hoja nº	2 de 4
TOR-09C	Uso	Vehiculos con motor
	Dimensiones	Ancho: 20 mts. - Longitud: 200 mts.
	Localizacion	Playa de La Carihuela
	Hoja nº	2 de 4
TOR-10C	Uso	Vehiculos sin motor
	Dimensiones	Ancho: 10 mts. - Longitud: 50 mts.
	Localizacion	Playa de El Bajondillo
	Hoja nº	2 de 4
TOR-11C	Uso	Vehiculos sin motor -Canal Adosado-
	Dimensiones	Ancho: 7 mts. - Longitud: 50 mts.
	Localizacion	Playa de El Bajondillo
	Hoja nº	2 de 4
TOR-12C	Uso	Vehiculos con motor
	Dimensiones	Ancho: 20 mts. - Longitud: 200 mts.
	Localizacion	Playa de El Bajondillo
	Hoja nº	2 de 4

TOR-13C	Uso	Vehiculos sin motor
	Dimensiones	Ancho: 10 mts. - Longitud: 50 mts.
	Localizacion	Playa de Playamar
	Hoja nº	3 de 4
TOR-16C	Uso	Vehiculos sin motor -Canal Adosado-
	Dimensiones	Ancho: 7 mts. - Longitud: 50 mts.
	Localizacion	Playa de Playamar
	Hoja nº	3 de 4
TOR-17C	Uso	Vehiculos con motor
	Dimensiones	Ancho: 20 mts. - Longitud: 200 mts.
	Localizacion	Playa de Playamar
	Hoja nº	3 de 4
TOR-18C	Uso	Vehiculos sin motor
	Dimensiones	Ancho: 10 mts. - Longitud: 50 mts.
	Localizacion	Playa de Playamar
	Hoja nº	3 de 4
TOR-19C	Uso	Vehiculos sin motor -Canal Adosado-
	Dimensiones	Ancho: 7 mts. - Longitud: 50 mts.
	Localizacion	Playa de Los Alamos
	Hoja nº	3 de 4
TOR-20C	Uso	Vehiculos con motor
	Dimensiones	Ancho: 20 mts. - Longitud: 200 mts.
	Localizacion	Playa de Los Alamos
	Hoja nº	3 de 4
TOR-21C	Uso	Vehiculos sin motor
	Dimensiones	Ancho: 10 mts. - Longitud: 50 mts.
	Localizacion	Playa de Los Alamos
	Hoja nº	4 de 4
TOR-22C	Uso	Vehiculos con motor
	Dimensiones	Ancho: 20 mts. - Longitud: 200 mts.
	Localizacion	Playa de Los Alamos
	Hoja nº	4 de 4
TOR-23C	Uso	Vehiculos sin motor -Canal Adosado-
	Dimensiones	Ancho: 7 mts. - Longitud: 50 mts.
	Localizacion	Playa de Los Alamos
	Hoja nº	4 de 4

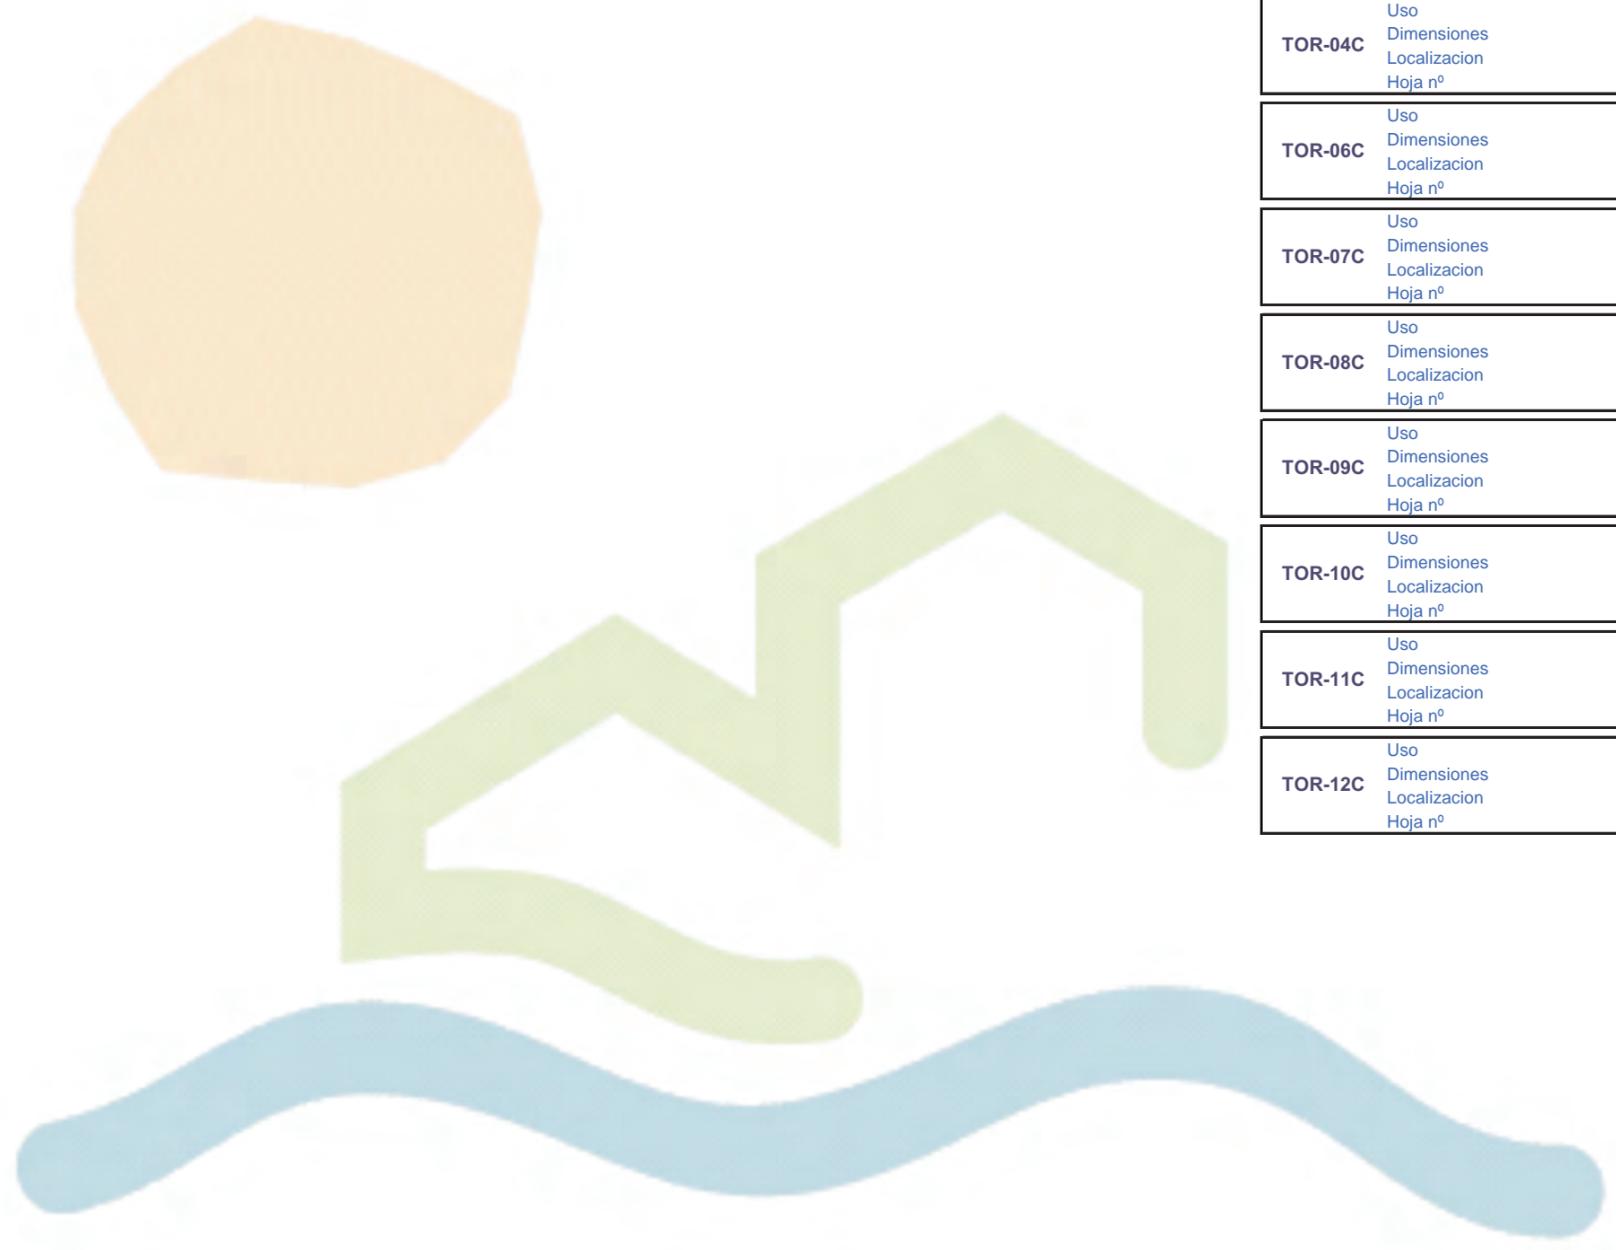

LEYENDA DE BALIZAMIENTO	
	BALIZAMIENTO a 200m
	CALLE BAJA VELOCIDAD ANCHO CALLE 10mts. LONGITUD CALLE 50mts.
	CALLE ALTA VELOCIDAD ANCHO CALLE 20mts. LONGITUD CALLE 200mts.


NOTA.- LA SEPARACION DE LAS BOYAS SERA DE 200mts.
LONGITUD TOTAL DE BALIZAMIENTO 5.900m.

RELACION DE CALLES -CONCESIONARIOS-

TOR-01C -Canal Adosado-	USO	VEHICULOS SIN MOTOR
	DIMENSIONES	Ancho: 7mts.-Longitud: 50mts.
	LOCALIZACION	PLAYA DE LA CARIHUELA
TOR-02C	USO	VEHICULOS CON MOTOR
	DIMENSIONES	Ancho: 20mts.-Longitud: 200mts.
	LOCALIZACION	PLAYA DE LA CARIHUELA
TOR-04C	USO	VEHICULOS SIN MOTOR
	DIMENSIONES	Ancho: 10mts.-Longitud: 50mts.
	LOCALIZACION	PLAYA DE LA CARIHUELA
TOR-06C -Canal Adosado-	USO	VEHICULOS SIN MOTOR
	DIMENSIONES	Ancho: 7mts.-Longitud: 50mts.
	LOCALIZACION	PLAYA DE LA CARIHUELA
TOR-07C	USO	VEHICULOS SIN MOTOR
	DIMENSIONES	Ancho: 10mts.-Longitud: 50mts.
	LOCALIZACION	PLAYA DE LA CARIHUELA



RELACION DE CALLES -MMCSO-

TOR-05	USO	VEHICULOS CON MOTOR
	DIMENSIONES	Ancho: 20mts.-Longitud: 200mts.
	LOCALIZACION	PLAYA DE LA CARIHUELA

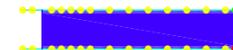LEYENDA DE BALIZAMIENTO CANALES CONCESIONARIOS	
	CALLE BAJA VELOCIDAD ANCHO CALLE 10mts. LONGITUD CALLE 50mts.
	CALLE ALTA VELOCIDAD ANCHO CALLE 20mts. LONGITUD CALLE 200mts.



LINEA DE SOLAPE

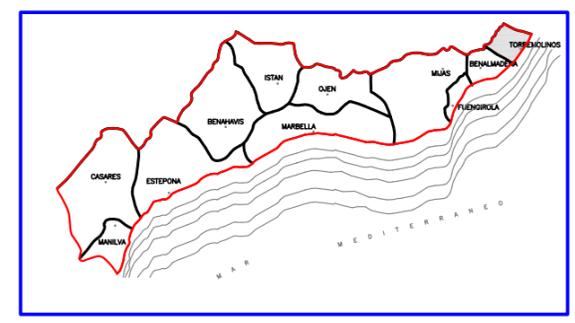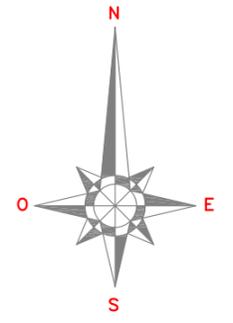

ESCALA GRAFICA: 1/5.000



Cód. Validación: 9FN2MK627M456HK9H2JGJTELC | Verificación: https://mancomunidadcostadelsoccidental.sedelectronica.es/ Documento firmado electrónicamente desde la plataforma esPublico Gestiona | P. Página 49 de 61





LEYENDA DE BALIZAMIENTO	
	BALIZAMIENTO a 200m
	CALLE BAJA VELOCIDAD ANCHO CALLE 10mts. LONGITUD CALLE 50mts.
	CALLE ALTA VELOCIDAD ANCHO CALLE 20mts. LONGITUD CALLE 200mts.

NOTA.- LA SEPARACION DE LAS BOYAS SERA DE 200mts.
LONGITUD TOTAL DE BALIZAMIENTO 5.900m.

RELACION DE CALLES -CONCESIONARIOS-

TOR-08C -Canal Adosado-	USO DIMENSIONES LOCALIZACION	VEHICULOS SIN MOTOR Ancho: 7mts.-Longitud: 50mts. PLAYA DE LA CARIHUELA
TOR-09C	USO DIMENSIONES LOCALIZACION	VEHICULOS CON MOTOR Ancho: 20mts.-Longitud: 200mts. PLAYA DE LA CARIHUELA
TOR-10C	USO DIMENSIONES LOCALIZACION	VEHICULOS SIN MOTOR Ancho: 10mts.-Longitud: 50mts. PLAYA DE EL BAJONDILLO
TOR-11C -Canal Adosado-	USO DIMENSIONES LOCALIZACION	VEHICULOS SIN MOTOR Ancho: 7mts.-Longitud: 50mts. PLAYA DE EL BAJONDILLO
TOR-12C	USO DIMENSIONES LOCALIZACION	VEHICULOS CON MOTOR Ancho: 20mts.-Longitud: 200mts. PLAYA DE EL BAJONDILLO

LEYENDA DE BALIZAMIENTO CANALES CONCESIONARIOS	
	CALLE BAJA VELOCIDAD ANCHO CALLE 10mts. LONGITUD CALLE 50mts.
	CALLE ALTA VELOCIDAD ANCHO CALLE 20mts. LONGITUD CALLE 200mts.

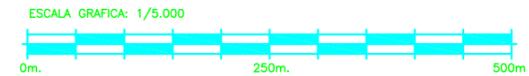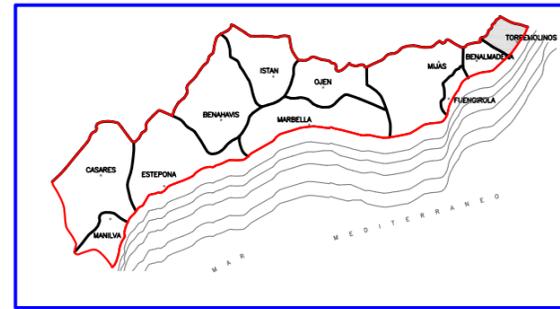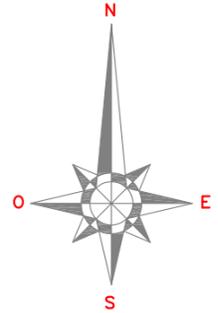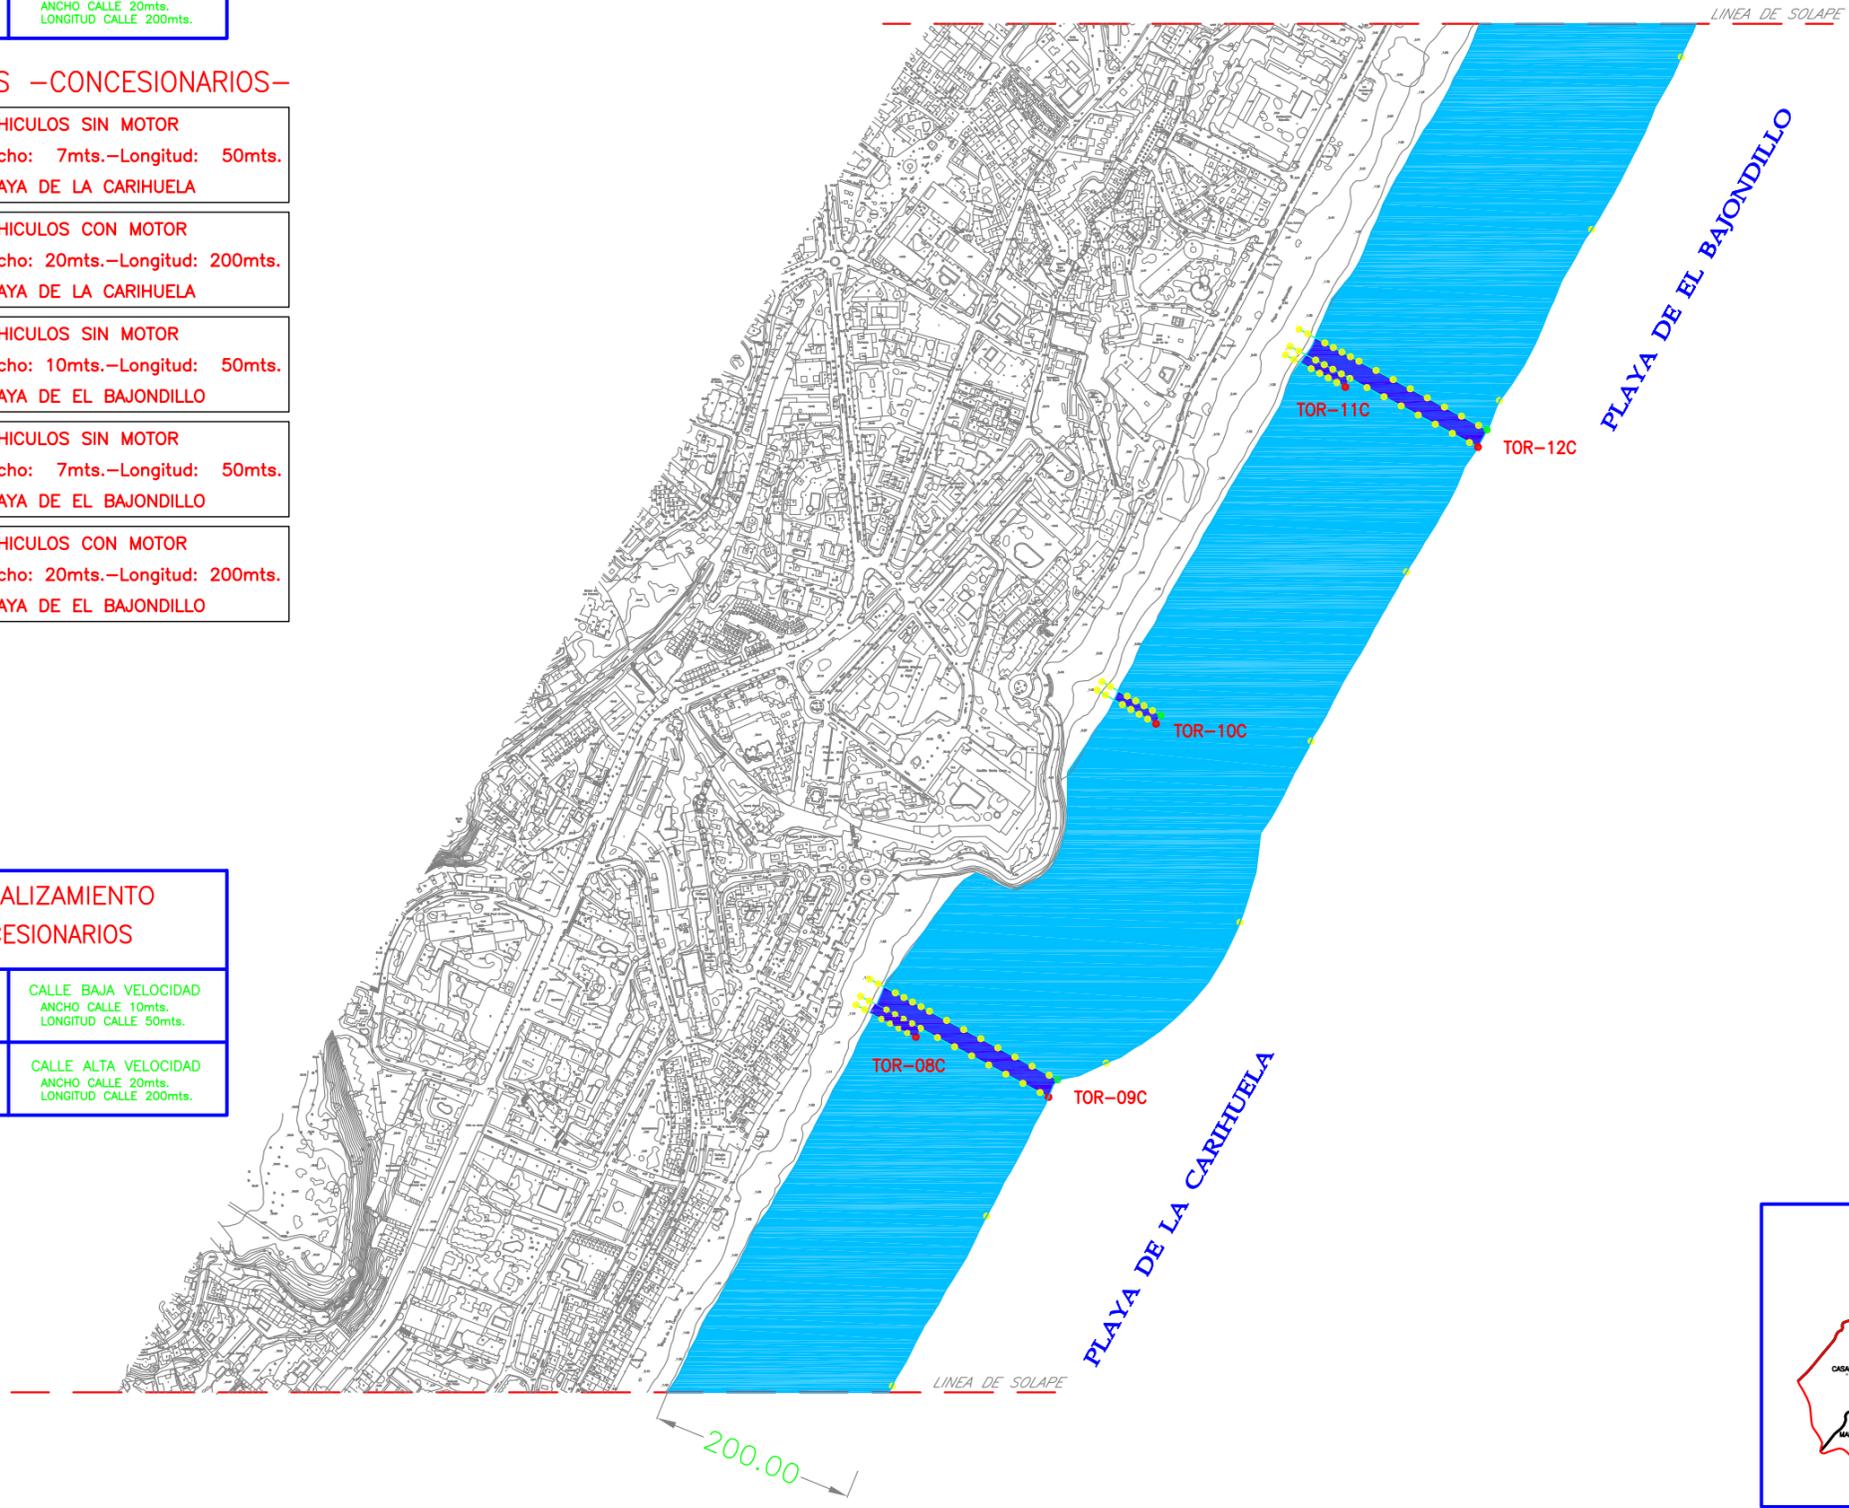





LEYENDA DE BALIZAMIENTO	
	BALIZAMIENTO a 200m
	CALLE BAJA VELOCIDAD ANCHO CALLE 10mts. LONGITUD CALLE 50mts.
	CALLE ALTA VELOCIDAD ANCHO CALLE 20mts. LONGITUD CALLE 200mts.

NOTA.- LA SEPARACION DE LAS BOYAS SERA DE 200mts.
LONGITUD TOTAL DE BALIZAMIENTO 5.900m.

RELACION DE CALLES -CONCESIONARIOS-

TOR-13C	USO	VEHICULOS SIN MOTOR
	DIMENSIONES	Ancho: 10mts.-Longitud: 50mts.
	LOCALIZACION	PLAYA DE PLAYAMAR
TOR-16C	USO	VEHICULOS SIN MOTOR
-Canal Adosado-	DIMENSIONES	Ancho: 7mts.-Longitud: 50mts.
	LOCALIZACION	PLAYA DE PLAYAMAR
TOR-17C	USO	VEHICULOS CON MOTOR
	DIMENSIONES	Ancho: 20mts.-Longitud: 200mts.
	LOCALIZACION	PLAYA DE PLAYAMAR
TOR-18C	USO	VEHICULOS SIN MOTOR
	DIMENSIONES	Ancho: 10mts.-Longitud: 50mts.
	LOCALIZACION	PLAYA DE PLAYAMAR
TOR-19C	USO	VEHICULOS SIN MOTOR
-Canal Adosado-	DIMENSIONES	Ancho: 7mts.-Longitud: 50mts.
	LOCALIZACION	PLAYA DE LOS ALAMOS
TOR-20C	USO	VEHICULOS CON MOTOR
	DIMENSIONES	Ancho: 20mts.-Longitud: 200mts.
	LOCALIZACION	PLAYA DE LOS ALAMOS

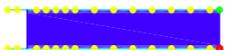LEYENDA DE BALIZAMIENTO CANALES CONCESIONARIOS	
	CALLE BAJA VELOCIDAD ANCHO CALLE 10mts. LONGITUD CALLE 50mts.
	CALLE ALTA VELOCIDAD ANCHO CALLE 20mts. LONGITUD CALLE 200mts.

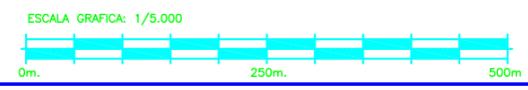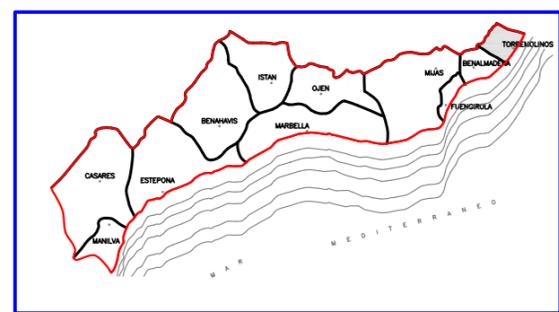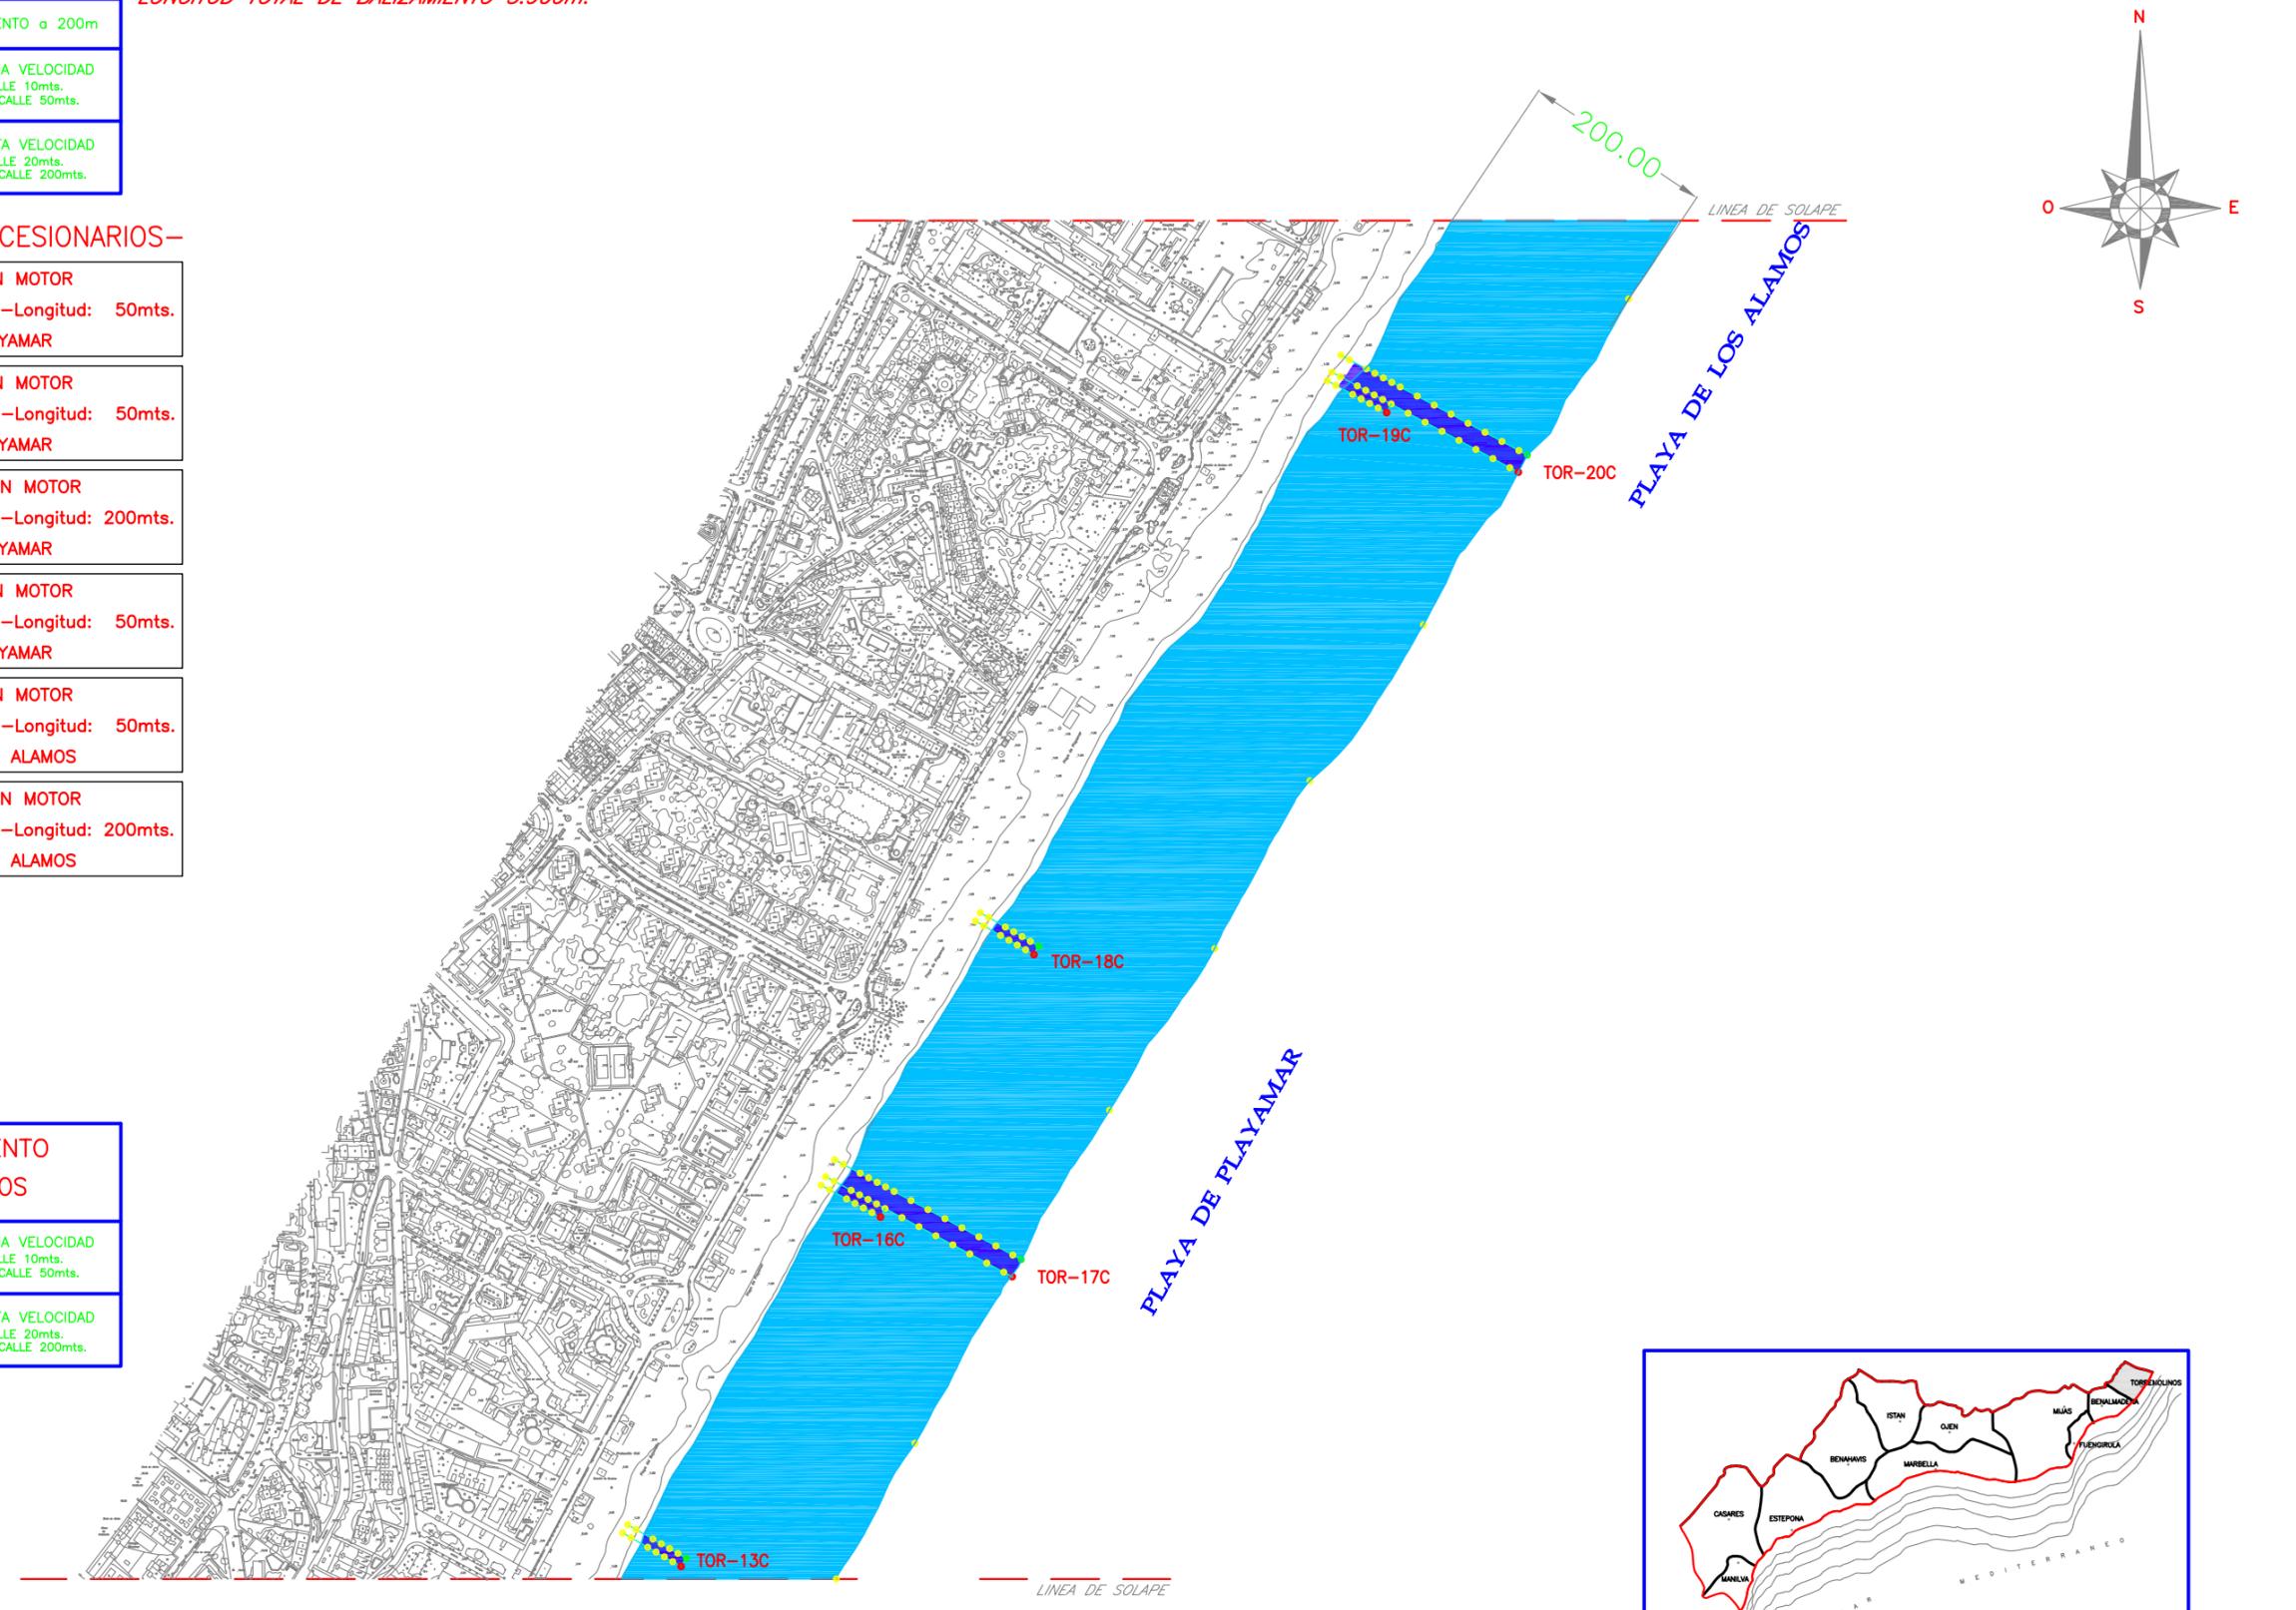

Cód. Validación: 9FN2MK627M56HK9H2JGJTELC | Verificación: https://mancomunidadcostadelsoledoccidental.sedelectronica.es/ Documento firmado electrónicamente desde la plataforma esPublico Gestiona | Página 51 de 61

LEYENDA DE BALIZAMIENTO	
	BALIZAMIENTO a 200m
	CALLE BAJA VELOCIDAD ANCHO CALLE 10mts. LONGITUD CALLE 50mts.
	CALLE ALTA VELOCIDAD ANCHO CALLE 20mts. LONGITUD CALLE 200mts.

NOTA.- LA SEPARACION DE LAS BOYAS SERA DE 200mts.
LONGITUD TOTAL DE BALIZAMIENTO 5.900m.

RELACION DE CALLES -CONCESIONARIOS-

USO	VEHICULOS SIN MOTOR
TOR-21C	DIMENSIONES Ancho: 10mts.-Longitud: 50mts.
	LOCALIZACION PLAYA DE LOS ALAMOS



USO	VEHICULOS CON MOTOR
TOR-22C	DIMENSIONES Ancho: 20mts.-Longitud: 200mts.
	LOCALIZACION PLAYA DE LOS ALAMOS

USO	VEHICULOS SIN MOTOR
TOR-23C	DIMENSIONES Ancho: 7mts.-Longitud: 50mts.
-Canal Adosado-	LOCALIZACION PLAYA DE LOS ALAMOS

RELACION DE CALLES -MMCSO-

USO	VEHICULOS SIN MOTOR
TOR-24	DIMENSIONES Ancho: 10mts.-Longitud: 50mts.
	LOCALIZACION PLAYA DE LOS ALAMOS

LEYENDA DE BALIZAMIENTO CANALES CONCESIONARIOS	
	CALLE BAJA VELOCIDAD ANCHO CALLE 10mts. LONGITUD CALLE 50mts.
	CALLE ALTA VELOCIDAD ANCHO CALLE 20mts. LONGITUD CALLE 200mts.

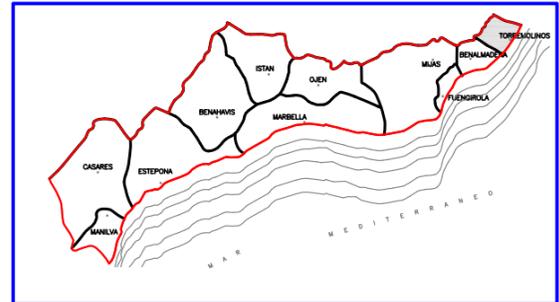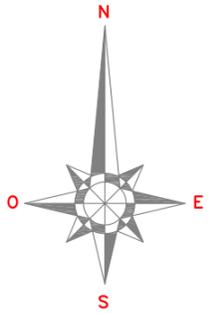

Cód. Validación: 9FN2MK27M56HK9H2JTELIC | Verificación: https://mancomunidadcostadelsoccidental.sedelectronica.es/ Documento firmado electrónicamente desde la plataforma esPublico Gestiona | Páágina 52 de 61