

## BALIZAMIENTO de PLAYAS Termino Municipal de ESTEPONA

**Nº de Canales 15**

**Relacion de Canales -Concesionarios-**

<b>EST-01C</b>	Uso Dimensiones Localizacion Hoja nº	Vehiculos sin motor Ancho:10 mts. - Longitud: 50 mts. Playa del Cristo 3 de 10
<b>EST-02C</b>	Uso Dimensiones Localizacion Hoja nº	Vehiculos sin motor -Canal Adosado- Ancho: 7 mts. - Longitud: 50 mts. Playa de La Rada 3 de 10
<b>EST-03C</b>	Uso Dimensiones Localizacion Hoja nº	Vehiculos con motor Ancho: 20 mts. - Longitud: 200 mts. Playa de La Rada 3 de 10
<b>EST-05C</b>	Uso Dimensiones Localizacion Hoja nº	Vehiculos sin motor -Canal Adosado- Ancho: 7 mts. - Longitud: 50 mts. Playa de La Rada 4 de 10
<b>EST-06C</b>	Uso Dimensiones Localizacion Hoja nº	Vehiculos sin motor Ancho:10 mts. - Longitud: 50 mts. Playa de La Rada 4 de 10
<b>EST-07C</b>	Uso Dimensiones Localizacion Hoja nº	Vehiculos sin motor -Canal Adosado- Ancho: 7 mts. - Longitud: 50 mts. Playa del Padron 6 de 10
<b>EST-08C</b>	Uso Dimensiones Localizacion Hoja nº	Vehiculos con motor Ancho: 20 mts. - Longitud: 200 mts. Playa del Padron 6 de 10
<b>EST-09C</b>	Uso Dimensiones Localizacion Hoja nº	Vehiculos sin motor Ancho: 10 mts. - Longitud: 50 mts. Playa del Padron 6 de 10
<b>EST-10C</b>	Uso Dimensiones Localizacion Hoja nº	Vehiculos sin motor Ancho: 10 mts. - Longitud: 50 mts. Playa de Hacienda Beach 7 de 10

<b>EST-12C</b>	Uso Dimensiones Localizacion Hoja nº	Vehiculos sin motor Ancho: 10 mts. - Longitud: 50 mts. Playa del Saladillo 9 de 10
<b>EST-13C</b>	Uso Dimensiones Localizacion Hoja nº	Vehiculos sin motor Ancho: 10 mts. - Longitud: 50 mts. Playa de Benamara 10 de 10
<b>EST-14C</b>	Uso Dimensiones Localizacion Hoja nº	Vehiculos sin motor -Canal Adosado- Ancho: 7 mts. - Longitud: 50 mts. Playa de Benamara 10 de 10
<b>EST-15C</b>	Uso Dimensiones Localizacion Hoja nº	Vehiculos con motor Ancho: 20 mts. - Longitud: 200 mts. Playa de Benamara 10 de 10
<b>EST-16C</b>	Uso Dimensiones Localizacion Hoja nº	Vehiculos con motor Ancho: 20 mts. - Longitud: 200 mts. Playa Arroyo Vaquero 2 de 10
<b>EST-19C</b>	Uso Dimensiones Localizacion Hoja nº	Vehiculos sin motor Ancho: 10 mts. - Longitud: 50 mts. Playa de Villacana 9 de 10

**(LIC): Canales afectados por Lugar de Interés Comunitario,  
EST-12C, EST-13C, EST-14C y EST-15C**

**Longitud de Balizamiento total (m) 22,188**

**Separacion entre Boyas (m) 200**

**Nº de Canales 3**

**Relacion de Canales -MMCSO-**

<b>EST-04</b>	Uso Dimensiones Localizacion Hoja nº	Vehiculos con motor Ancho: 20 mts. - Longitud: 200 mts. Playa de La Rada 4 de 10
<b>EST-11</b>	Uso Dimensiones Localizacion Hoja nº	Kite Surf Ancho: 300 mts. - Longitud: 200 mts. Playa de Guadalmansa 8 de 10
<b>EST-17</b>	Uso Dimensiones Localizacion Hoja nº	Vehiculos con motor Ancho: 20 mts. - Longitud: 200 mts. Playa del Castor 6 de 10


**Nº de Parques Acuaticos 2**




**Relacion de Parques Acuaticos**

<b>ZEA-01</b>	Uso Dimensiones Localizacion Hoja nº	Zona Recreativa Acuatica Ancho: 35 mts. - Longitud: 28,50 mts. Playa de La Rada 3 de 10
<b>ZE-02</b>	Uso Dimensiones Localizacion Hoja nº	Zona Recreativa Acuatica Superficie: 800 m <sup>2</sup> Playa del Castor 6 de 10

LEYENDA DE BALIZAMIENTO	
	BALIZAMIENTO a 200m
	CALLE BAJA VELOCIDAD ANCHO CALLE 10mts. LONGITUD CALLE 50mts.
	CALLE ALTA VELOCIDAD ANCHO CALLE 20mts. LONGITUD CALLE 200mts.

NOTA.- LA SEPARACION DE LAS BOYAS SERA DE 200mts.  
LONGITUD TOTAL DE BALIZAMIENTO 22.188m.

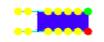LEYENDA DE BALIZAMIENTO CANALES CONCESIONARIOS	
	CALLE BAJA VELOCIDAD ANCHO CALLE 10mts. LONGITUD CALLE 50mts.
	CALLE ALTA VELOCIDAD ANCHO CALLE 20mts. LONGITUD CALLE 200mts.

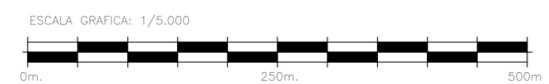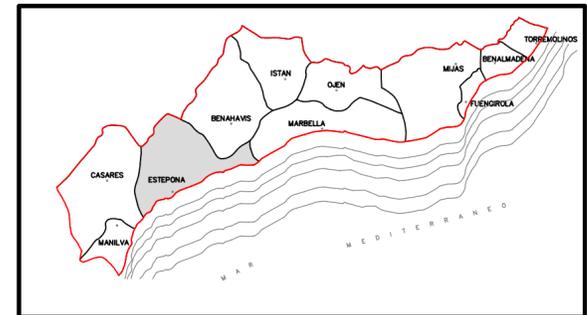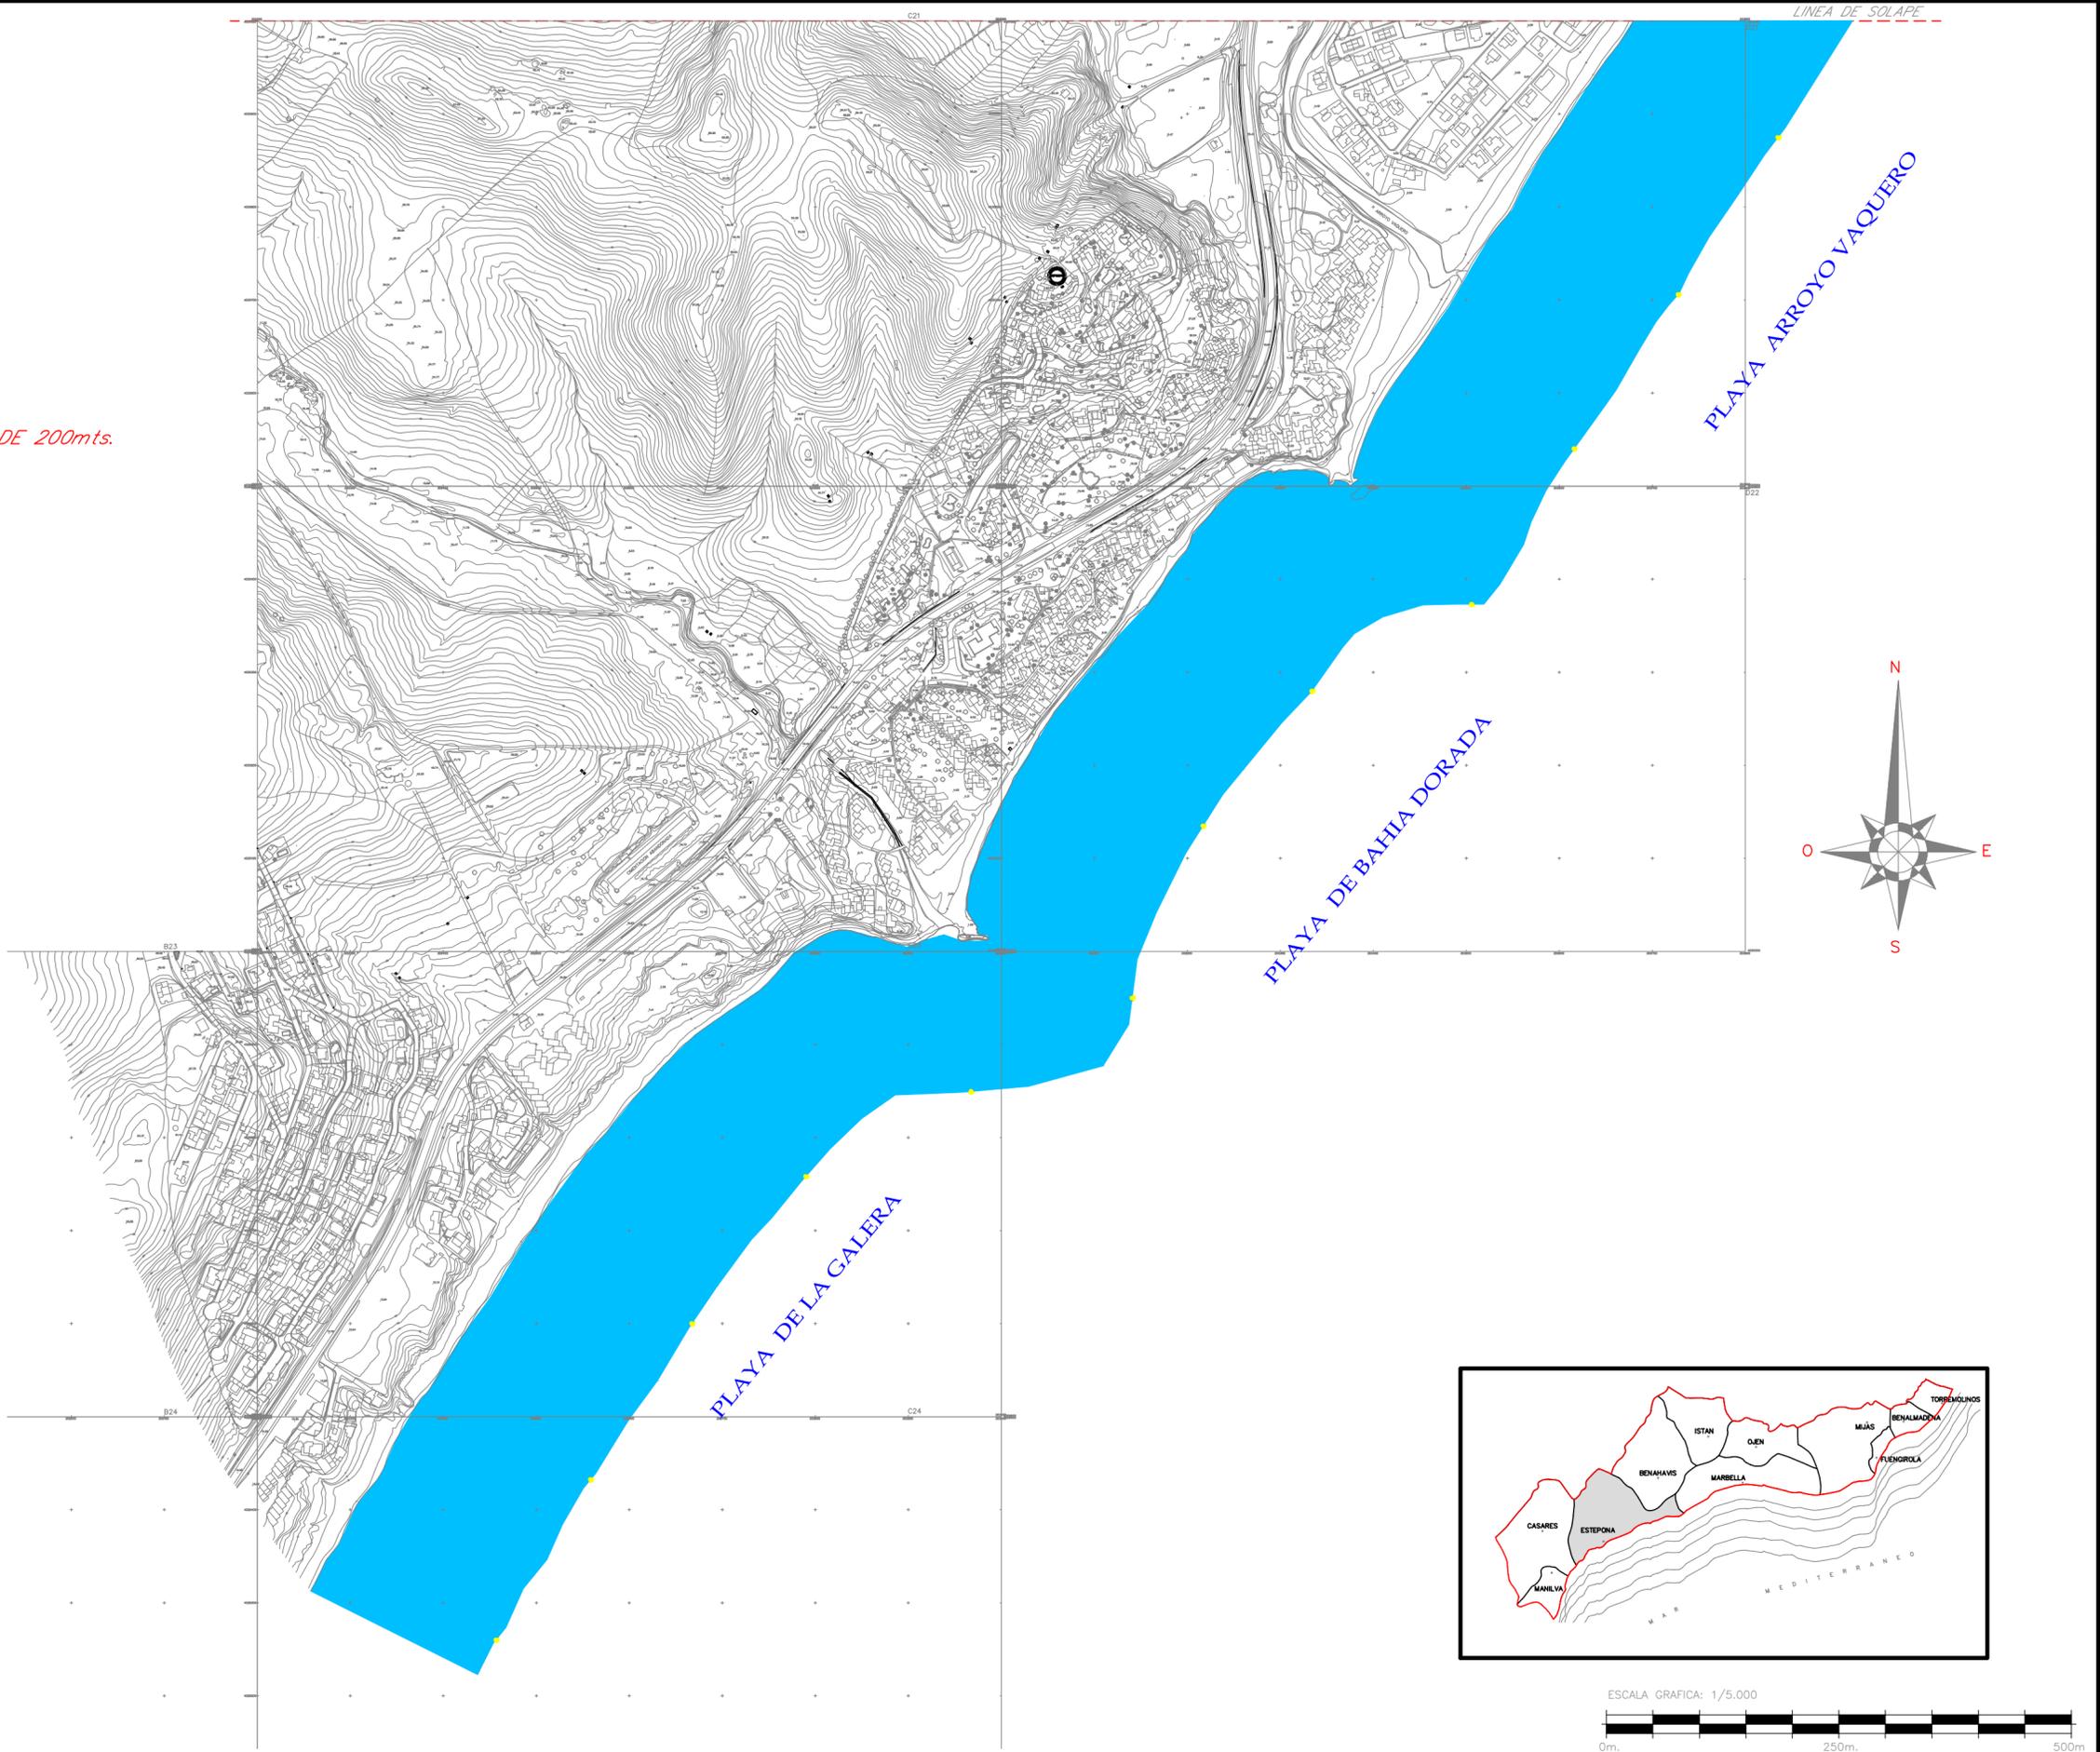

**LEYENDA DE BALIZAMIENTO**

	BALIZAMIENTO a 200m
	CALLE BAJA VELOCIDAD ANCHO CALLE 10mts. LONGITUD CALLE 50mts.
	CALLE ALTA VELOCIDAD ANCHO CALLE 20mts. LONGITUD CALLE 200mts.





**LEYENDA DE BALIZAMIENTO  
CANALES CONCESIONARIOS**

	CALLE BAJA VELOCIDAD ANCHO CALLE 10mts. LONGITUD CALLE 50mts.
	CALLE ALTA VELOCIDAD ANCHO CALLE 20mts. LONGITUD CALLE 200mts.

**RELACION DE CALLES –CONCESIONARIOS–**

USO	VEHICULOS CON MOTOR
EST-16C	DIMENSIONES Ancho: 20mts.-Longitud: 200mts.
	LOCALIZACION PLAYA ARROYO VAQUERO

*NOTA.- LA SEPARACION DE LAS BOYAS SERA DE 200mts.  
LONGITUD TOTAL DE BALIZAMIENTO 22.188m.*

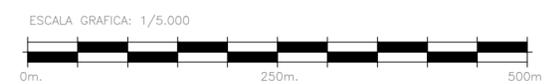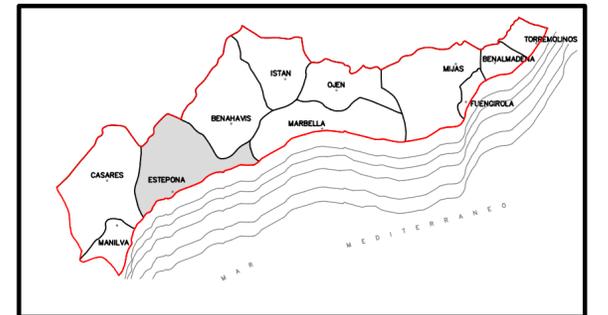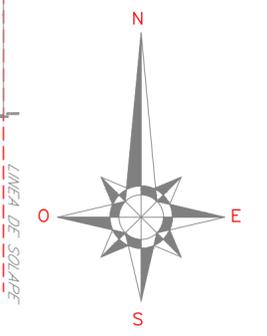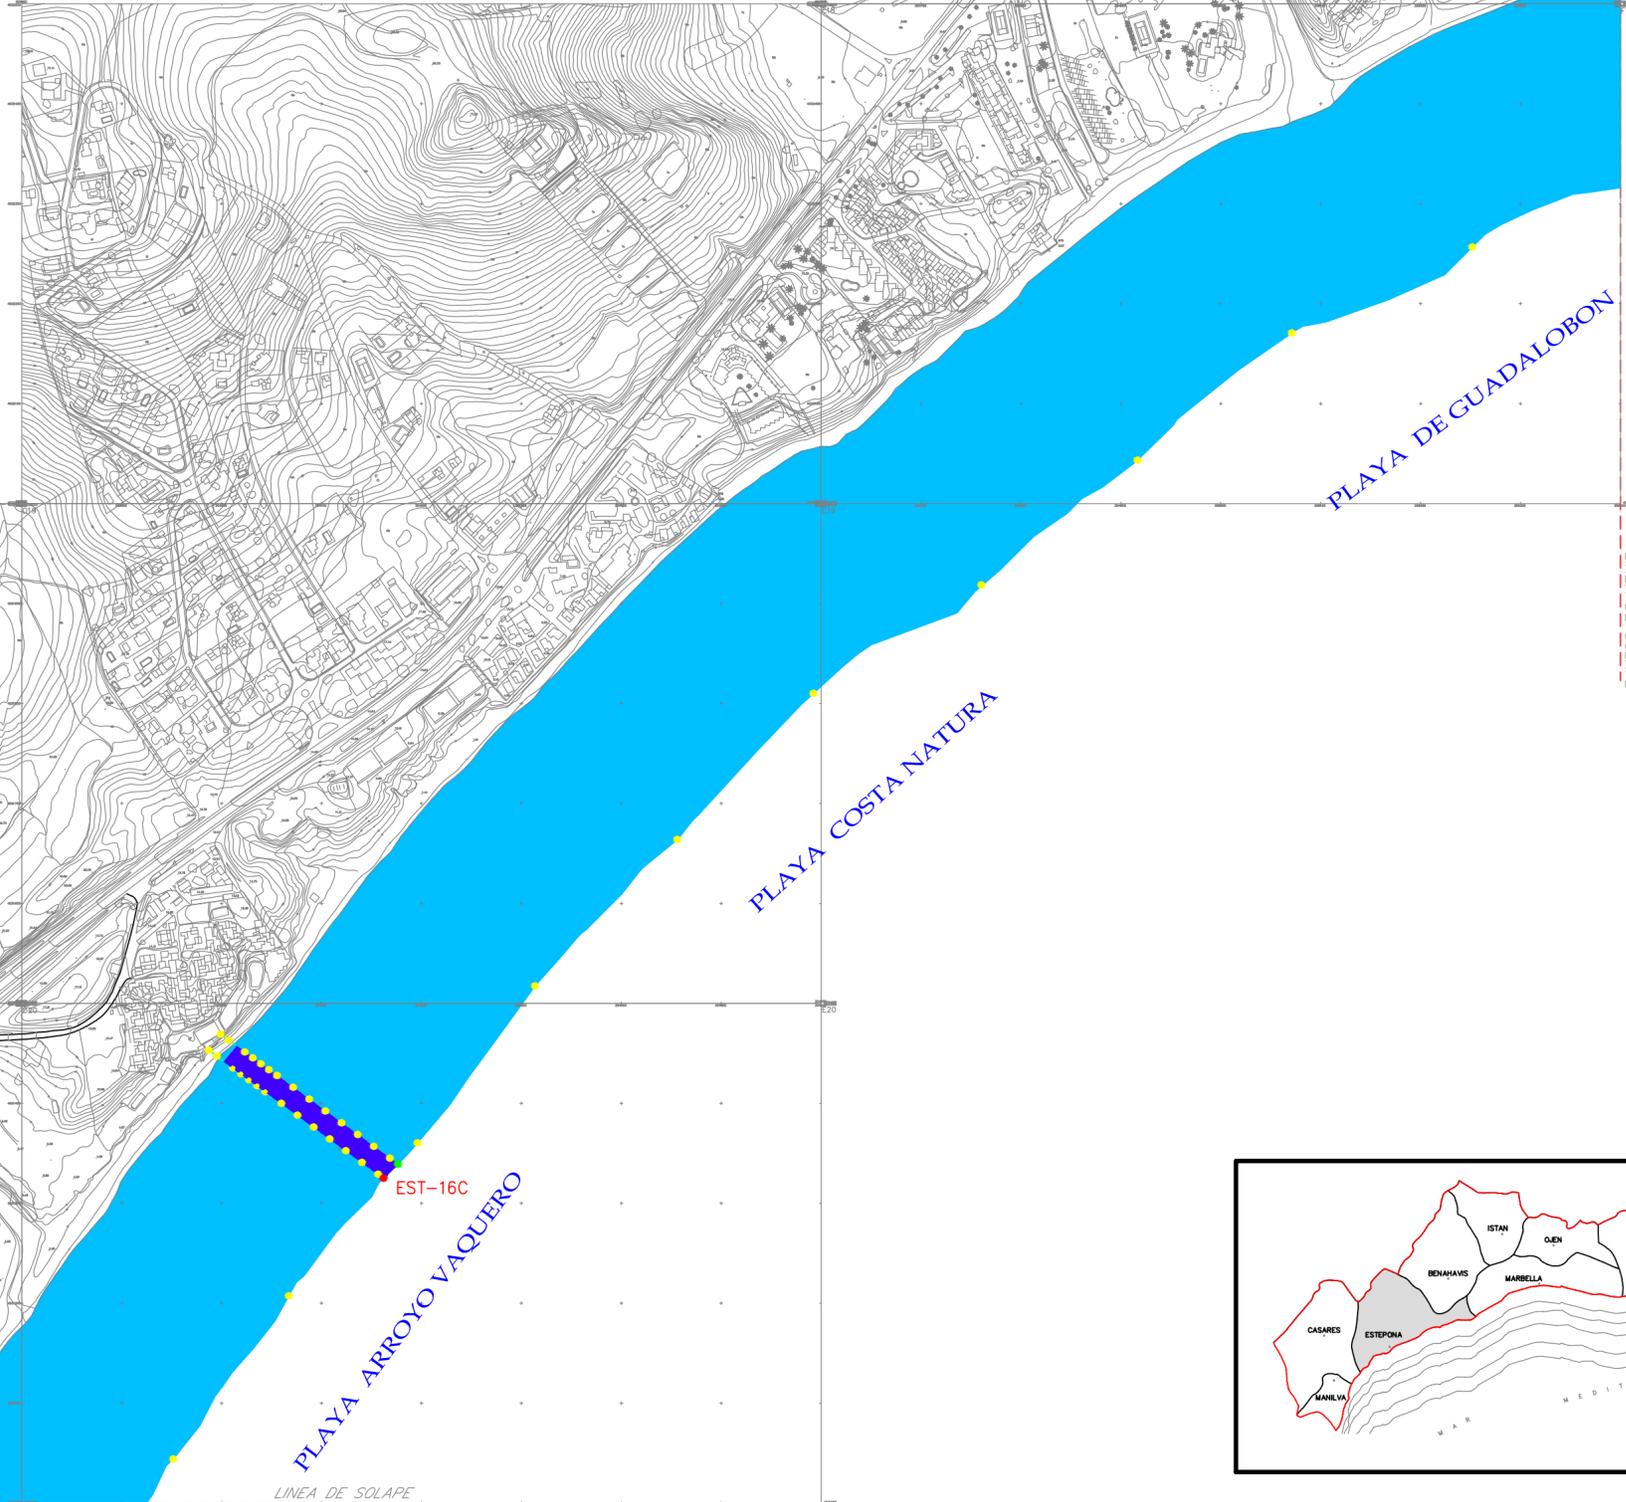

LEYENDA DE BALIZAMIENTO	
	BALIZAMIENTO a 200m
	CALLE BAJA VELOCIDAD ANCHO CALLE 10mts. LONGITUD CALLE 50mts.
	CALLE ALTA VELOCIDAD ANCHO CALLE 20mts. LONGITUD CALLE 200mts.

LEYENDA DE BALIZAMIENTO CANALES CONCESIONARIOS	
	CALLE BAJA VELOCIDAD ANCHO CALLE 10mts. LONGITUD CALLE 50mts.
	CALLE ALTA VELOCIDAD ANCHO CALLE 20mts. LONGITUD CALLE 200mts.

LEYENDA DE BALIZAMIENTO ZONA PELIGROSA PARA EL BAÑO	
	BALIZAMIENTO ZONA PELIGROSA PARA EL BAÑO


RELACION DE CALLES –CONCESIONARIOS–

EST-01C	USO	VEHICULOS SIN MOTOR
	DIMENSIONES	Ancho: 10mts.–Longitud: 50mts.
	LOCALIZACION	PLAYA DEL CRISTO

EST-02C	USO	VEHICULOS SIN MOTOR
-Canal Adosado-	DIMENSIONES	Ancho: 7mts.–Longitud: 50mts.
	LOCALIZACION	PLAYA LA RADA


EST-03C	USO	VEHICULOS CON MOTOR
	DIMENSIONES	Ancho: 20mts.–Longitud: 200mts.
	LOCALIZACION	PLAYA LA RADA

NOTA.- LA SEPARACION DE LAS BOYAS SERA DE 200mts.  
LONGITUD TOTAL DE BALIZAMIENTO 22.188m.

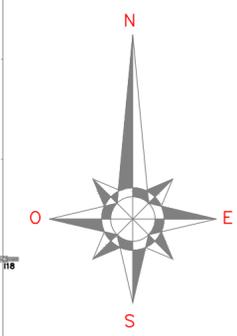

RELACION DE PARQUES ACUATICOS

ZEA-01	USO	PARQUE ACUATICO
	DIMENSIONES	Ancho: 20mts.–Longitud: 40mts.
	LOCALIZACION	PLAYA DE LA RADA

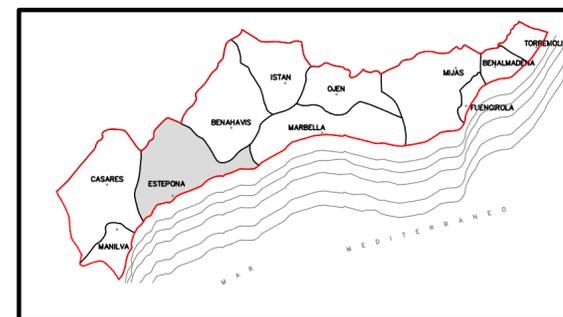

LEYENDA DE BALIZAMIENTO

	BALIZAMIENTO a 200m
	CALLE BAJA VELOCIDAD ANCHO CALLE 10mts. LONGITUD CALLE 50mts.
	CALLE ALTA VELOCIDAD ANCHO CALLE 20mts. LONGITUD CALLE 200mts.

LEYENDA DE BALIZAMIENTO  
CANALES CONCESIONARIOS

	CALLE BAJA VELOCIDAD ANCHO CALLE 10mts. LONGITUD CALLE 50mts.
	CALLE ALTA VELOCIDAD ANCHO CALLE 20mts. LONGITUD CALLE 200mts.

RELACION DE CALLES –MMCSO–





EST-04	USO	VEHICULOS CON MOTOR
	DIMENSIONES	Ancho: 20mts.–Longitud: 200mts.
	LOCALIZACION	PLAYA LA RADA

NOTA. – LA SEPARACION DE LAS BOYAS SERA DE 200mts.  
LONGITUD TOTAL DE BALIZAMIENTO 22.188m.

RELACION DE CALLES –CONCESIONARIOS–

EST-05C	USO	VEHICULOS SIN MOTOR
-Canal Adosado-	DIMENSIONES	Ancho: 7mts.–Longitud: 50mts.
	LOCALIZACION	PLAYA DE LA RADA

EST-06C	USO	VEHICULOS SIN MOTOR
	DIMENSIONES	Ancho: 10mts.–Longitud: 50mts.
	LOCALIZACION	PLAYA DE LA RADA

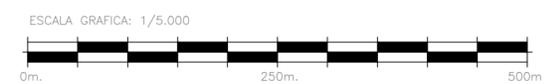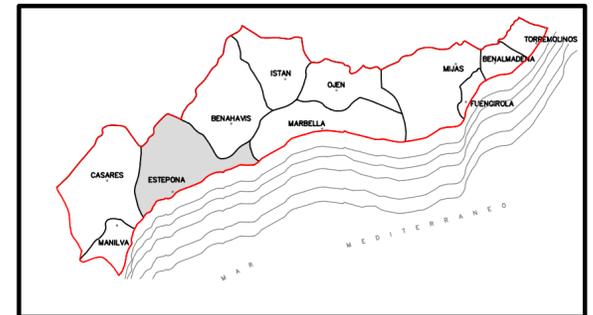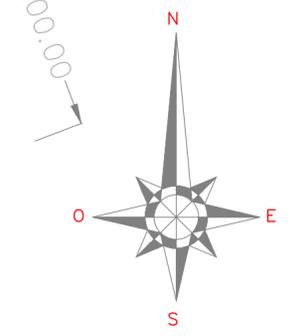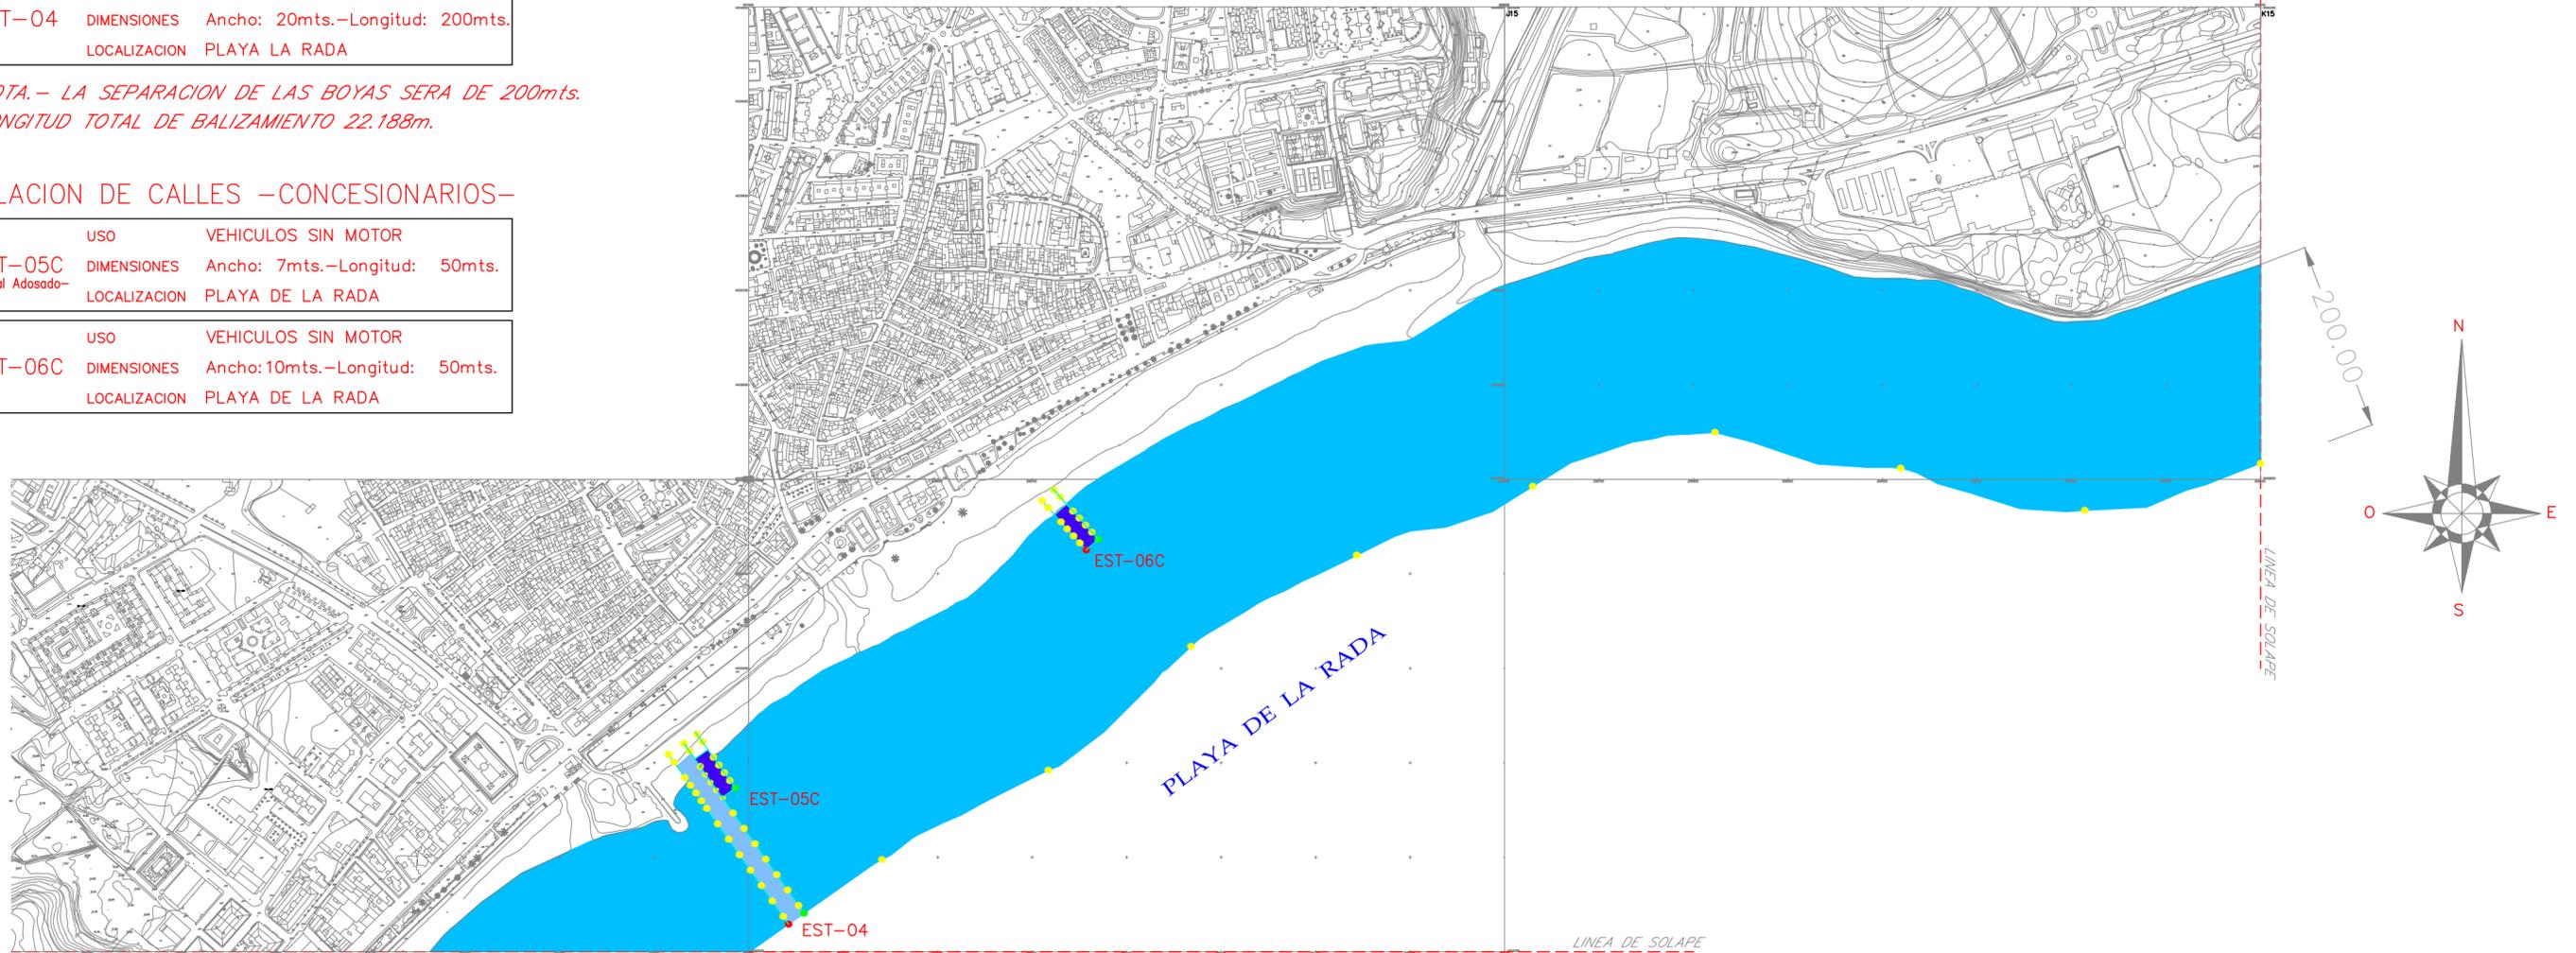





LEYENDA DE BALIZAMIENTO

	BALIZAMIENTO a 200m
	CALLE BAJA VELOCIDAD ANCHO CALLE 10mts. LONGITUD CALLE 50mts.
	CALLE ALTA VELOCIDAD ANCHO CALLE 20mts. LONGITUD CALLE 200mts.

LEYENDA DE BALIZAMIENTO  
CANALES CONCESIONARIOS

	CALLE BAJA VELOCIDAD ANCHO CALLE 10mts. LONGITUD CALLE 50mts.
	CALLE ALTA VELOCIDAD ANCHO CALLE 20mts. LONGITUD CALLE 200mts.

NOTA.- LA SEPARACION DE LAS BOYAS SERA DE 200mts.  
LONGITUD TOTAL DE BALIZAMIENTO 22.188m.

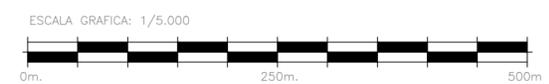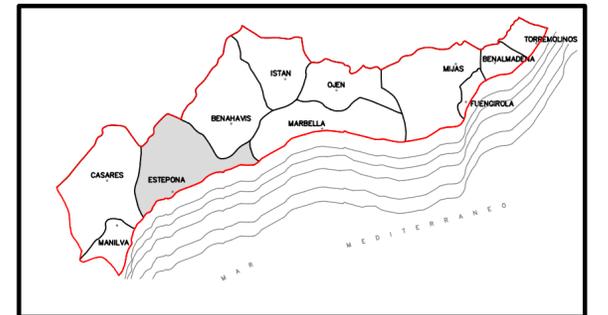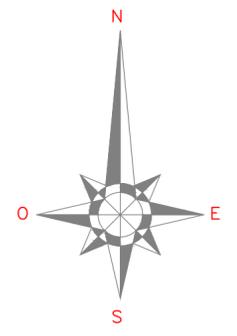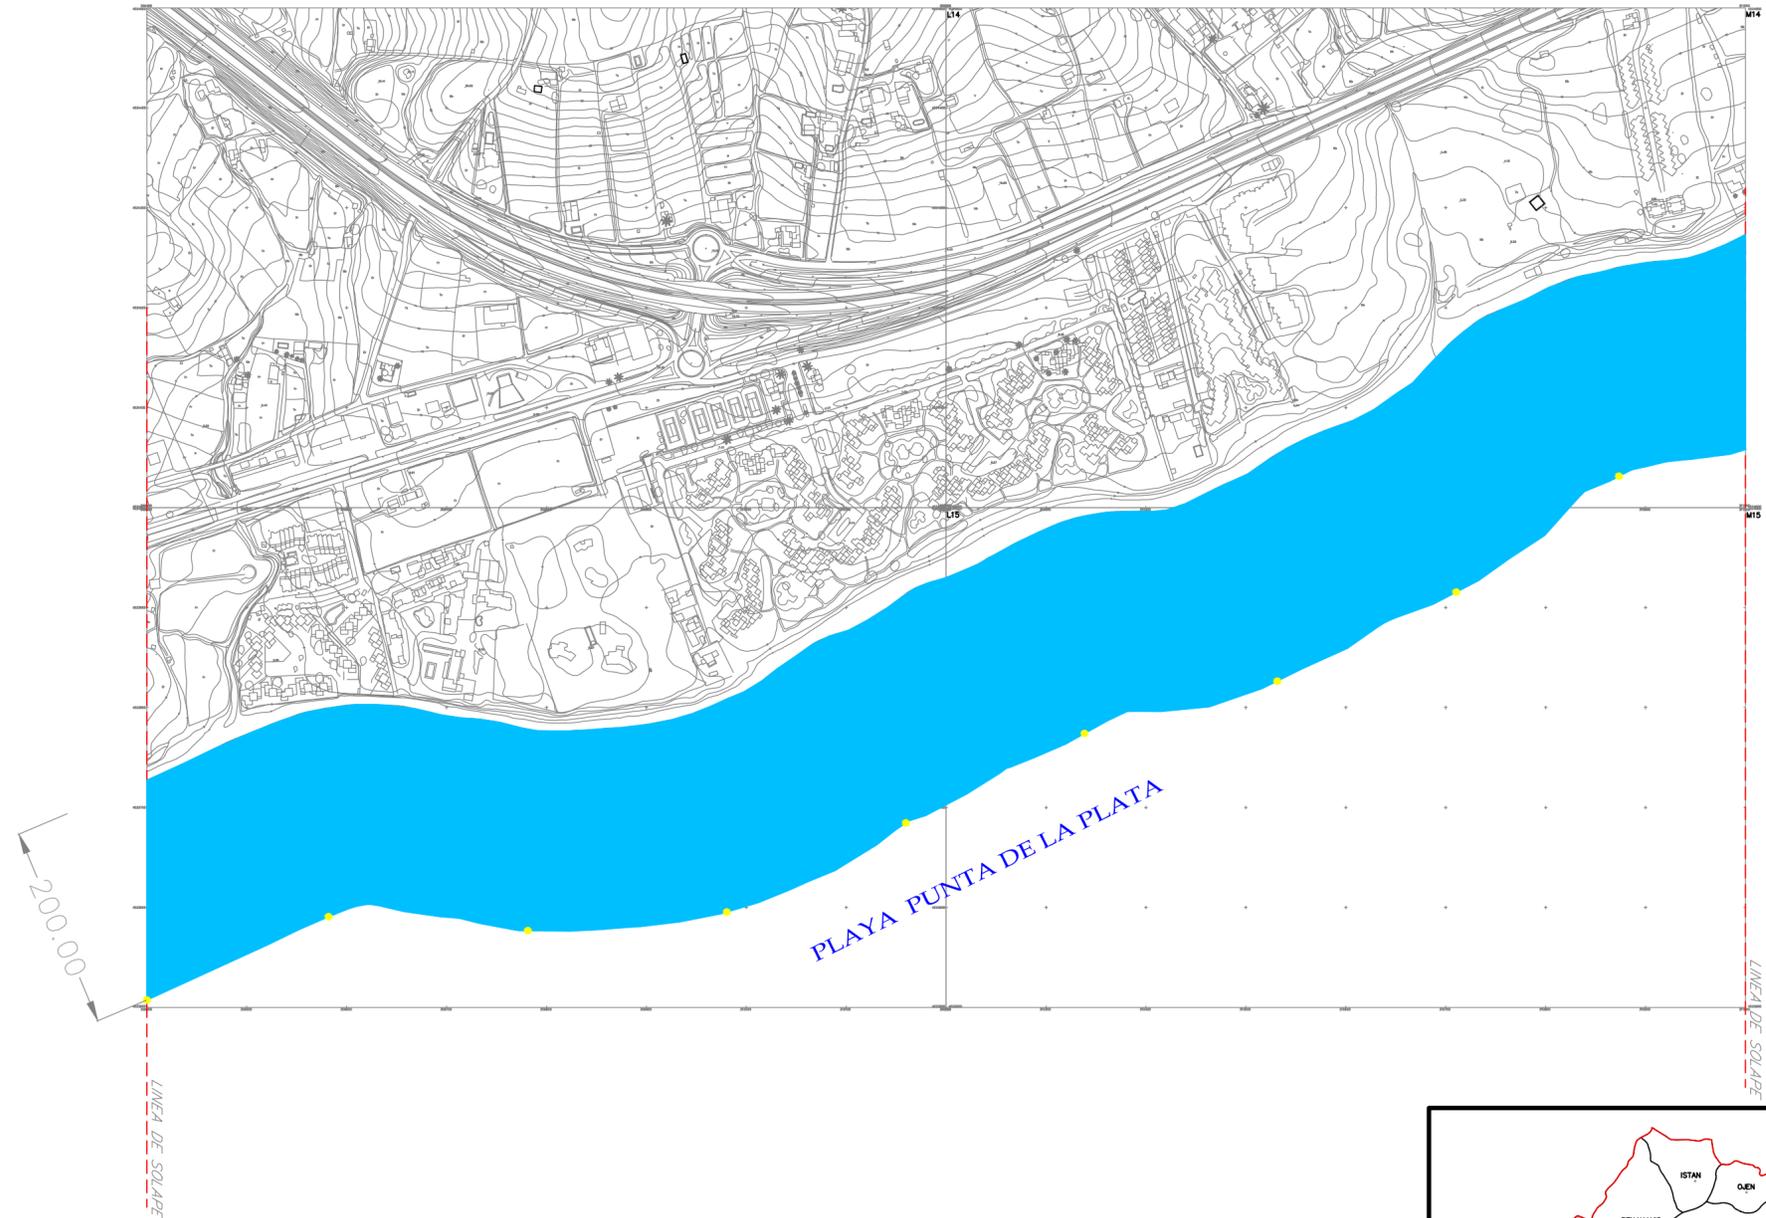

LEYENDA DE BALIZAMIENTO	
	BALIZAMIENTO a 200m
	CALLE BAJA VELOCIDAD ANCHO CALLE 10mts. LONGITUD CALLE 50mts.
	CALLE ALTA VELOCIDAD ANCHO CALLE 20mts. LONGITUD CALLE 200mts.

RELACION DE PARQUES ACUATICOS

USO	PARQUE ACUATICO
ZEA-02	DIMENSIONES: 800 m <sup>2</sup> LOCALIZACION: PLAYA DEL CASTOR

RELACION DE CALLES -MMCSO-


USO	VEHICULOS CON MOTOR
EST-17	DIMENSIONES: Ancho: 20mts.-Longitud: 200mts. LOCALIZACION: PLAYA DEL CASTOR

RELACION DE CALLES -CONCESIONARIOS-

USO	VEHICULOS SIN MOTOR
EST-07C -Canal Adosado-	DIMENSIONES: Ancho: 7mts.-Longitud: 50mts. LOCALIZACION: PLAYA DEL PADRON

USO	VEHICULOS CON MOTOR
EST-08C	DIMENSIONES: Ancho: 20mts.-Longitud: 200mts. LOCALIZACION: PLAYA DEL PADRON


USO	VEHICULOS SIN MOTOR
EST-09C	DIMENSIONES: Ancho: 10mts.-Longitud: 50mts. LOCALIZACION: PLAYA DEL PADRON

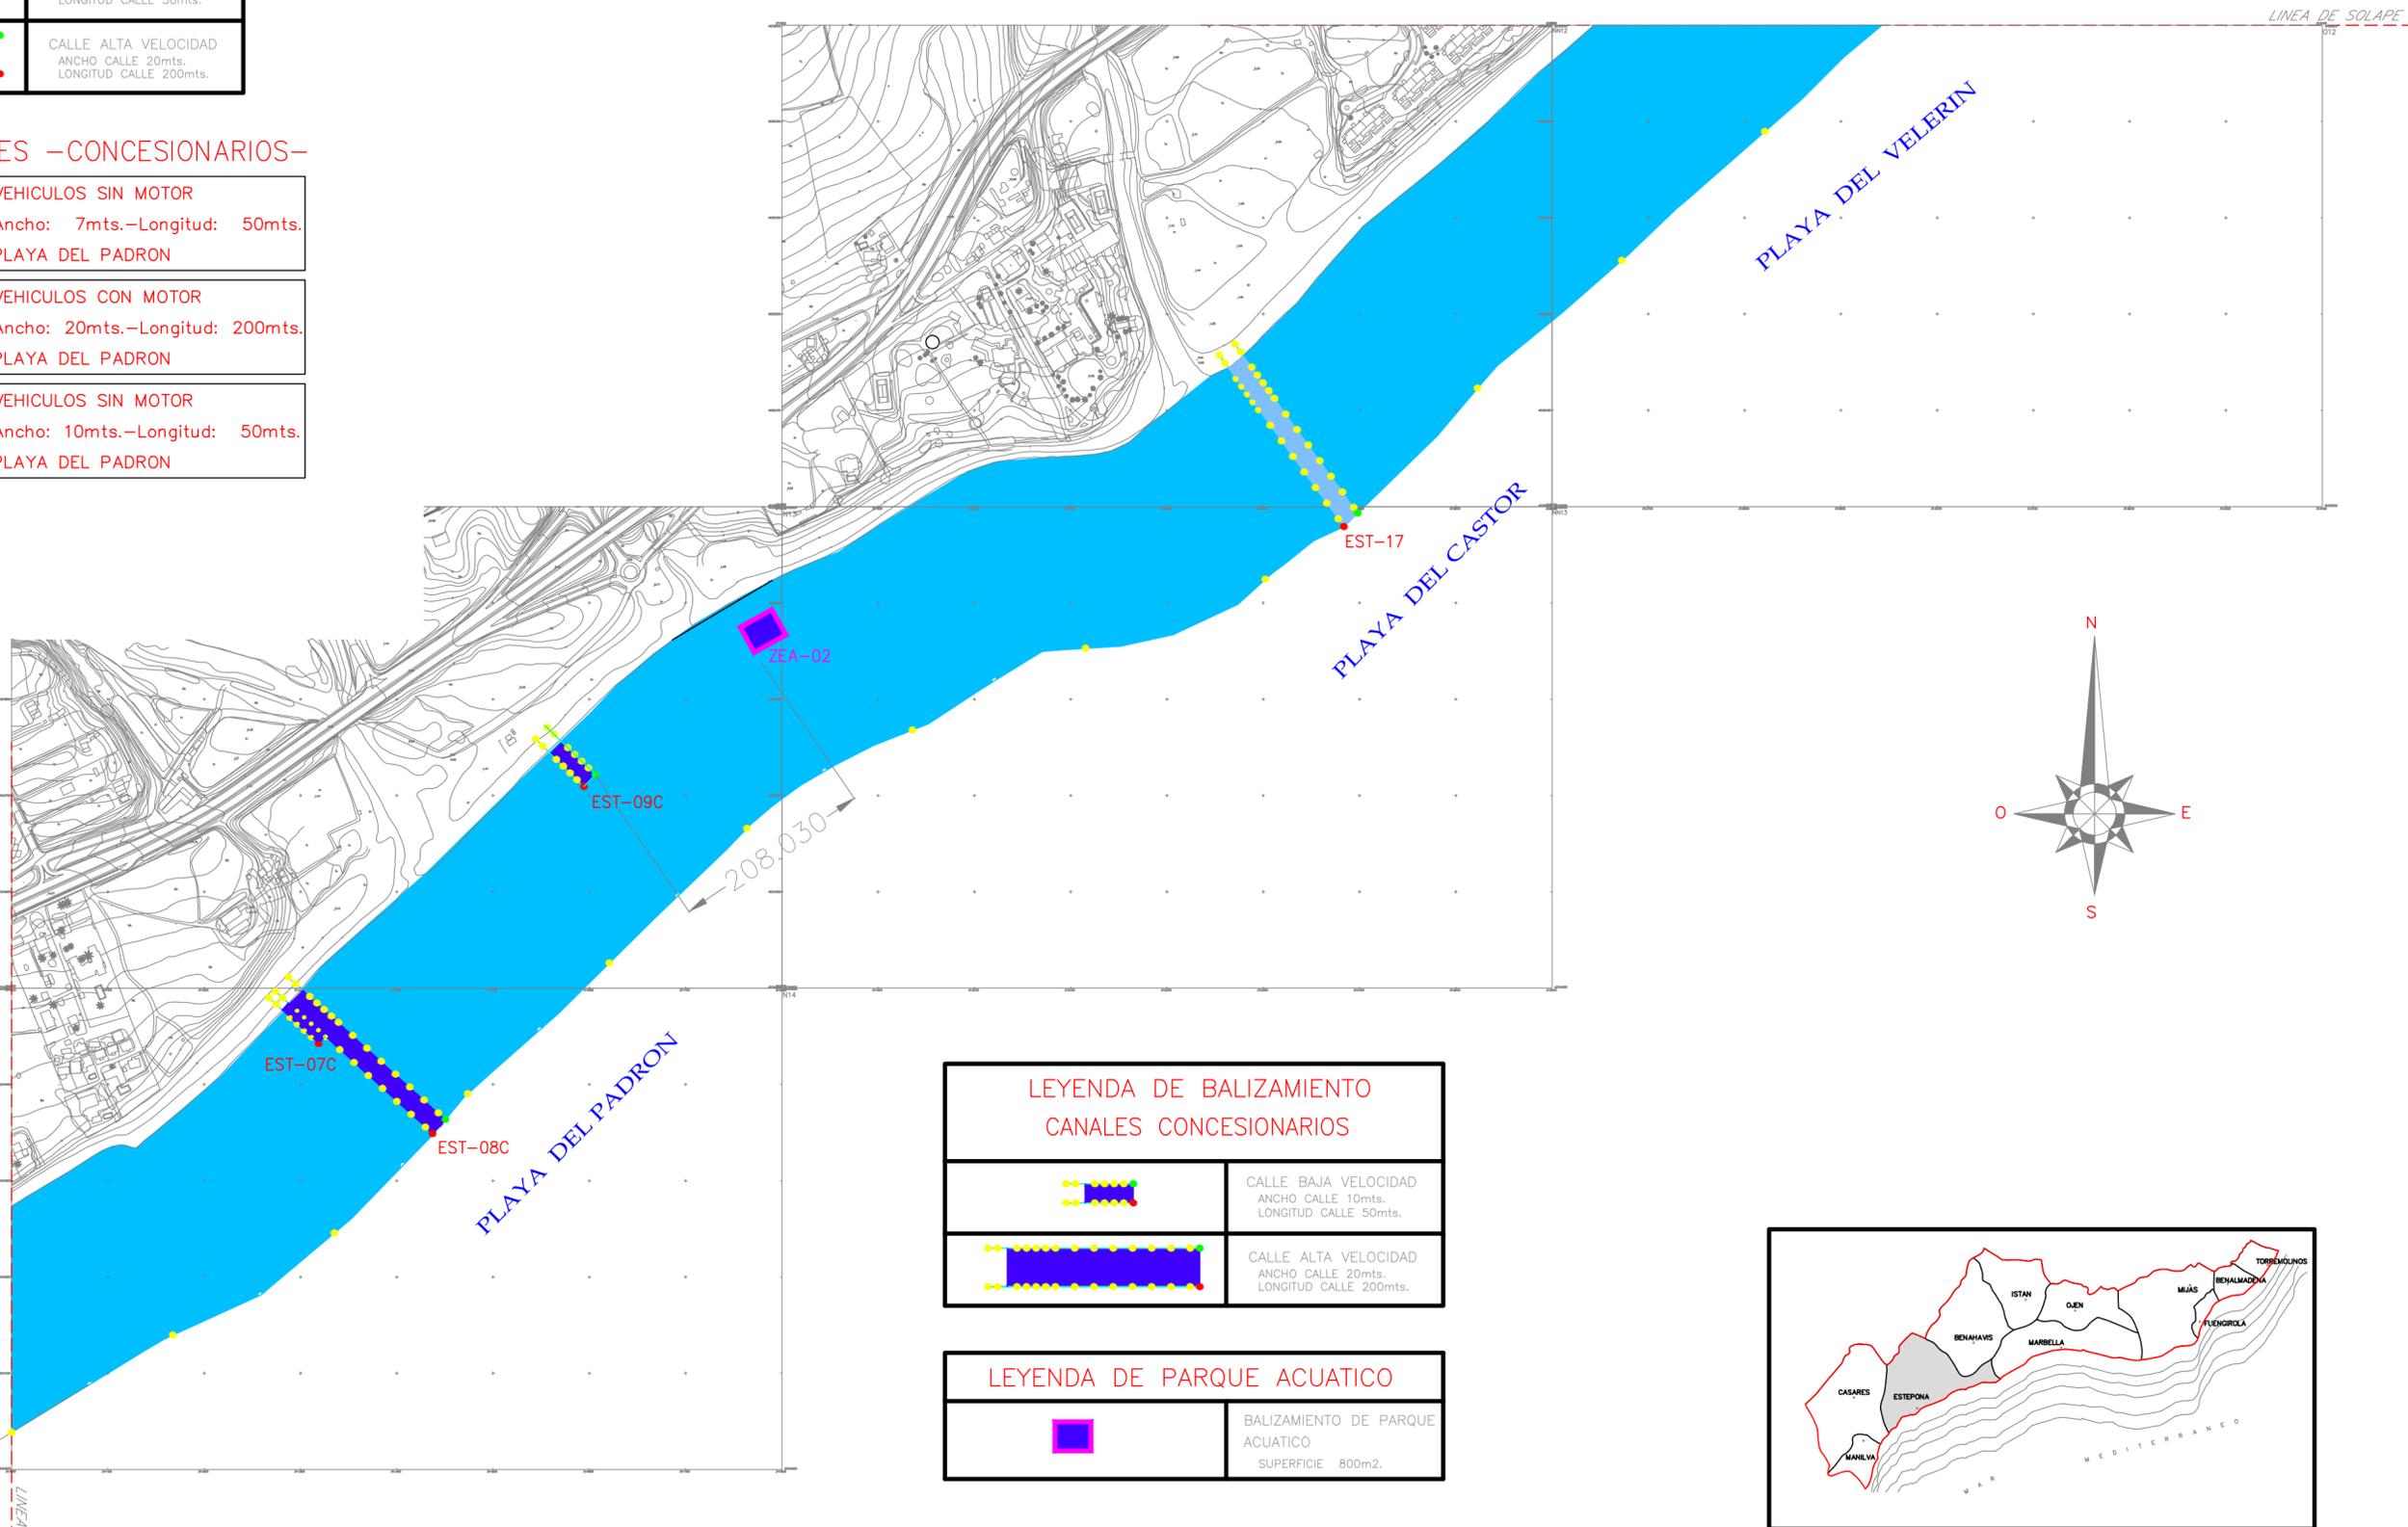

LEYENDA DE BALIZAMIENTO CANALES CONCESIONARIOS

	CALLE BAJA VELOCIDAD ANCHO CALLE 10mts. LONGITUD CALLE 50mts.
	CALLE ALTA VELOCIDAD ANCHO CALLE 20mts. LONGITUD CALLE 200mts.

LEYENDA DE PARQUE ACUATICO	
	BALIZAMIENTO DE PARQUE ACUATICO SUPERFICIE: 800m <sup>2</sup> .

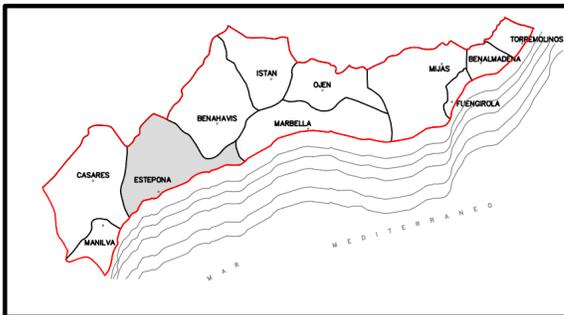

NOTA.- LA SEPARACION DE LAS BOYAS SERA DE 200mts.  
LONGITUD TOTAL DE BALIZAMIENTO 22.188m.






LEYENDA DE BALIZAMIENTO	
	BALIZAMIENTO a 200m
	CALLE BAJA VELOCIDAD ANCHO CALLE 10mts. LONGITUD CALLE 50mts.
	CALLE ALTA VELOCIDAD ANCHO CALLE 20mts. LONGITUD CALLE 200mts.

LEYENDA DE BALIZAMIENTO CANALES CONCESIONARIOS	
	CALLE BAJA VELOCIDAD ANCHO CALLE 10mts. LONGITUD CALLE 50mts.
	CALLE ALTA VELOCIDAD ANCHO CALLE 20mts. LONGITUD CALLE 200mts.

RELACION DE CALLES –CONCESIONARIOS–

uso	VEHICULOS SIN MOTOR
EST-10C	DIMENSIONES Ancho: 10mts.–Longitud: 50mts. LOCALIZACION PLAYA DE HACIENDA BEACH

NOTA. – LA SEPARACION DE LAS BOYAS SERA DE 200mts.  
LONGITUD TOTAL DE BALIZAMIENTO 22.188m.

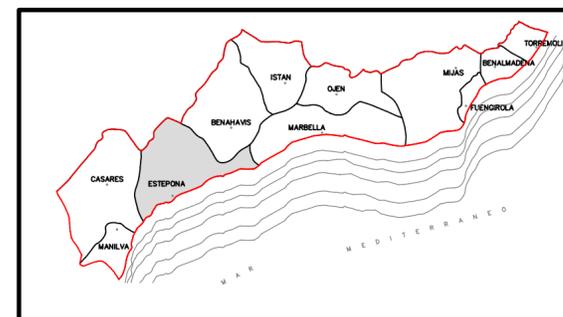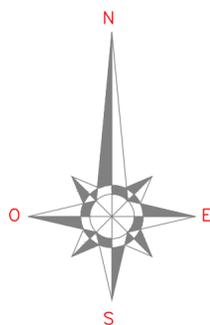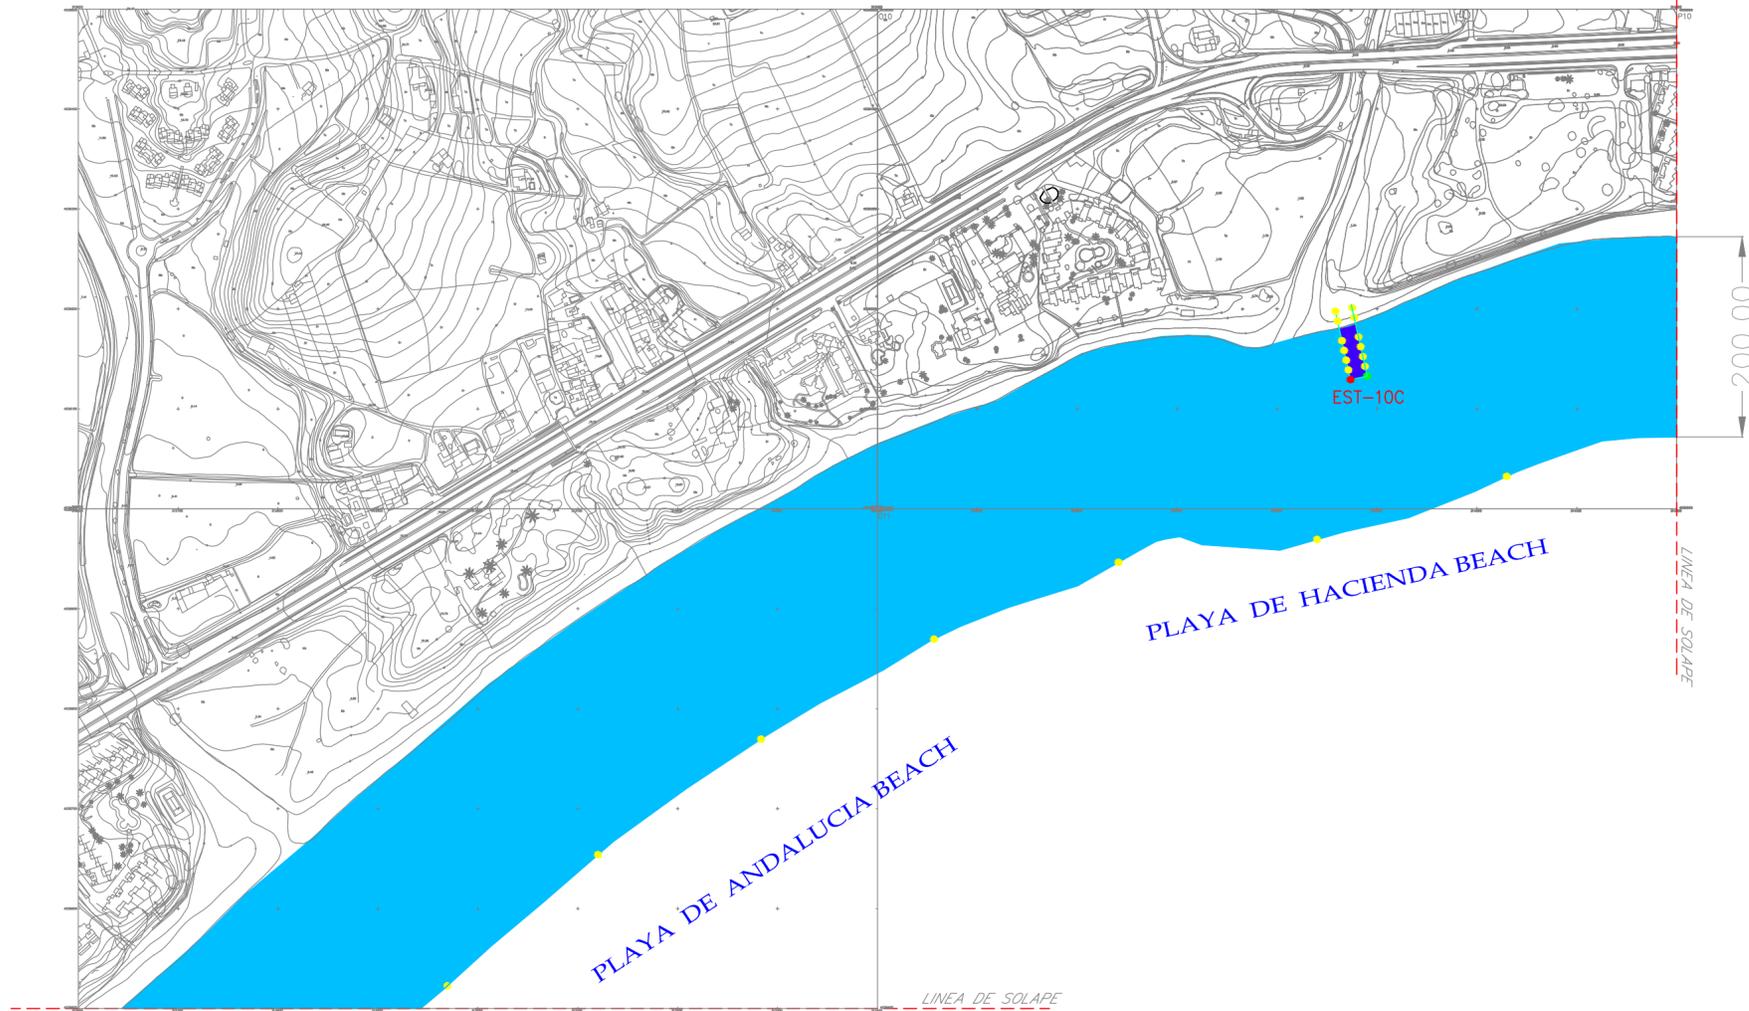




LEYENDA DE BALIZAMIENTO	
	BALIZAMIENTO a 200m
	CALLE BAJA VELOCIDAD ANCHO CALLE 10mts. LONGITUD CALLE 50mts.
	CALLE ALTA VELOCIDAD ANCHO CALLE 20mts. LONGITUD CALLE 200mts.

LEYENDA DE BALIZAMIENTO CANALES CONCESIONARIOS	
	CALLE BAJA VELOCIDAD ANCHO CALLE 10mts. LONGITUD CALLE 50mts.
	CALLE ALTA VELOCIDAD ANCHO CALLE 20mts. LONGITUD CALLE 200mts.

RELACION DE CALLES –MMCSO–

EST-11	USO	DIMENSIONES	LOCALIZACION
	KITE SURF	Ancho: 300mts.–Longitud: 200mts.	PLAYA DE GUADALMANSA

NOTA. – LA SEPARACION DE LAS BOYAS SERA DE 200mts.  
LONGITUD TOTAL DE BALIZAMIENTO 22.188m.

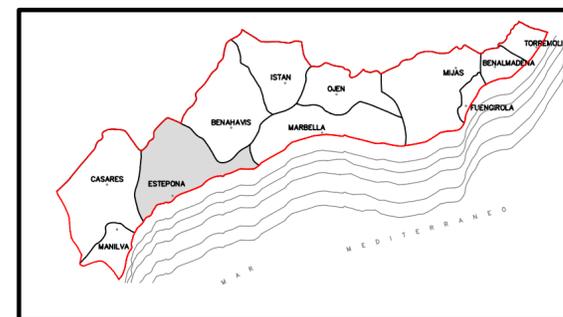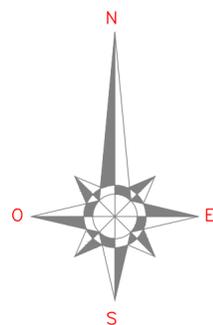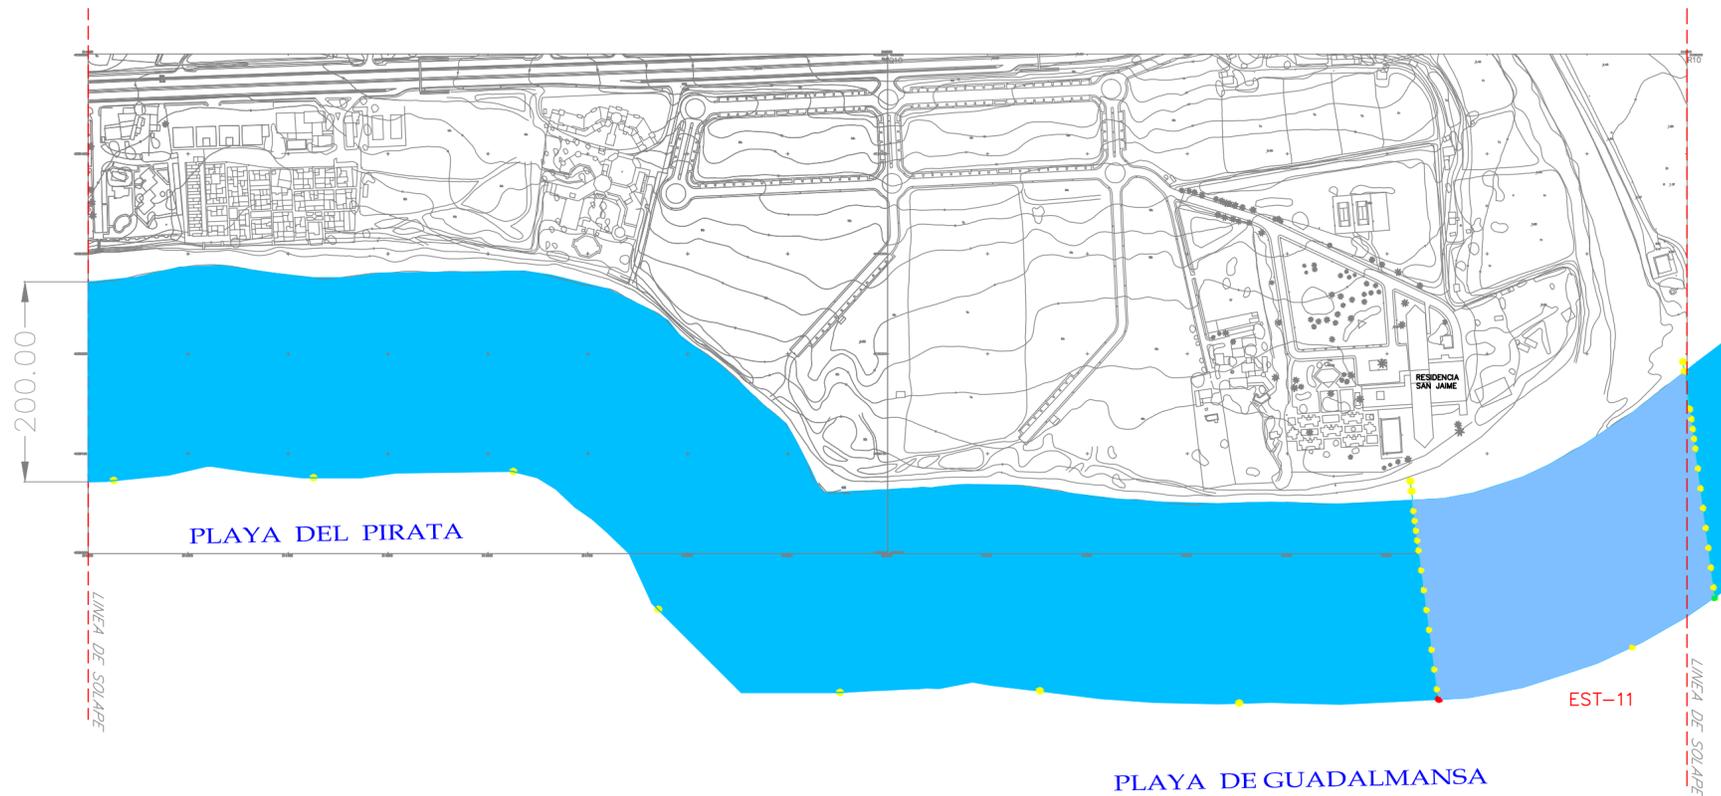

**LEYENDA DE BALIZAMIENTO**


	BALIZAMIENTO a 200m
	CALLE BAJA VELOCIDAD ANCHO CALLE 10mts. LONGITUD CALLE 50mts.
	CALLE ALTA VELOCIDAD ANCHO CALLE 20mts. LONGITUD CALLE 200mts.

*NOTA.- LA SEPARACION DE LAS BOYAS SERA DE 200mts.  
LONGITUD TOTAL DE BALIZAMIENTO 22.188m.*

**RELACION DE CALLES -CONCESIONARIOS-**





EST-12C	USO	VEHICULOS SIN MOTOR
	DIMENSIONES	Ancho: 10mts.-Longitud: 50mts.
	LOCALIZACION	PLAYA DEL SALADILLO

EST-19C	USO	VEHICULOS SIN MOTOR
	DIMENSIONES	Ancho: 10mts.-Longitud: 50mts.
	LOCALIZACION	PLAYA DEL VILLACANA

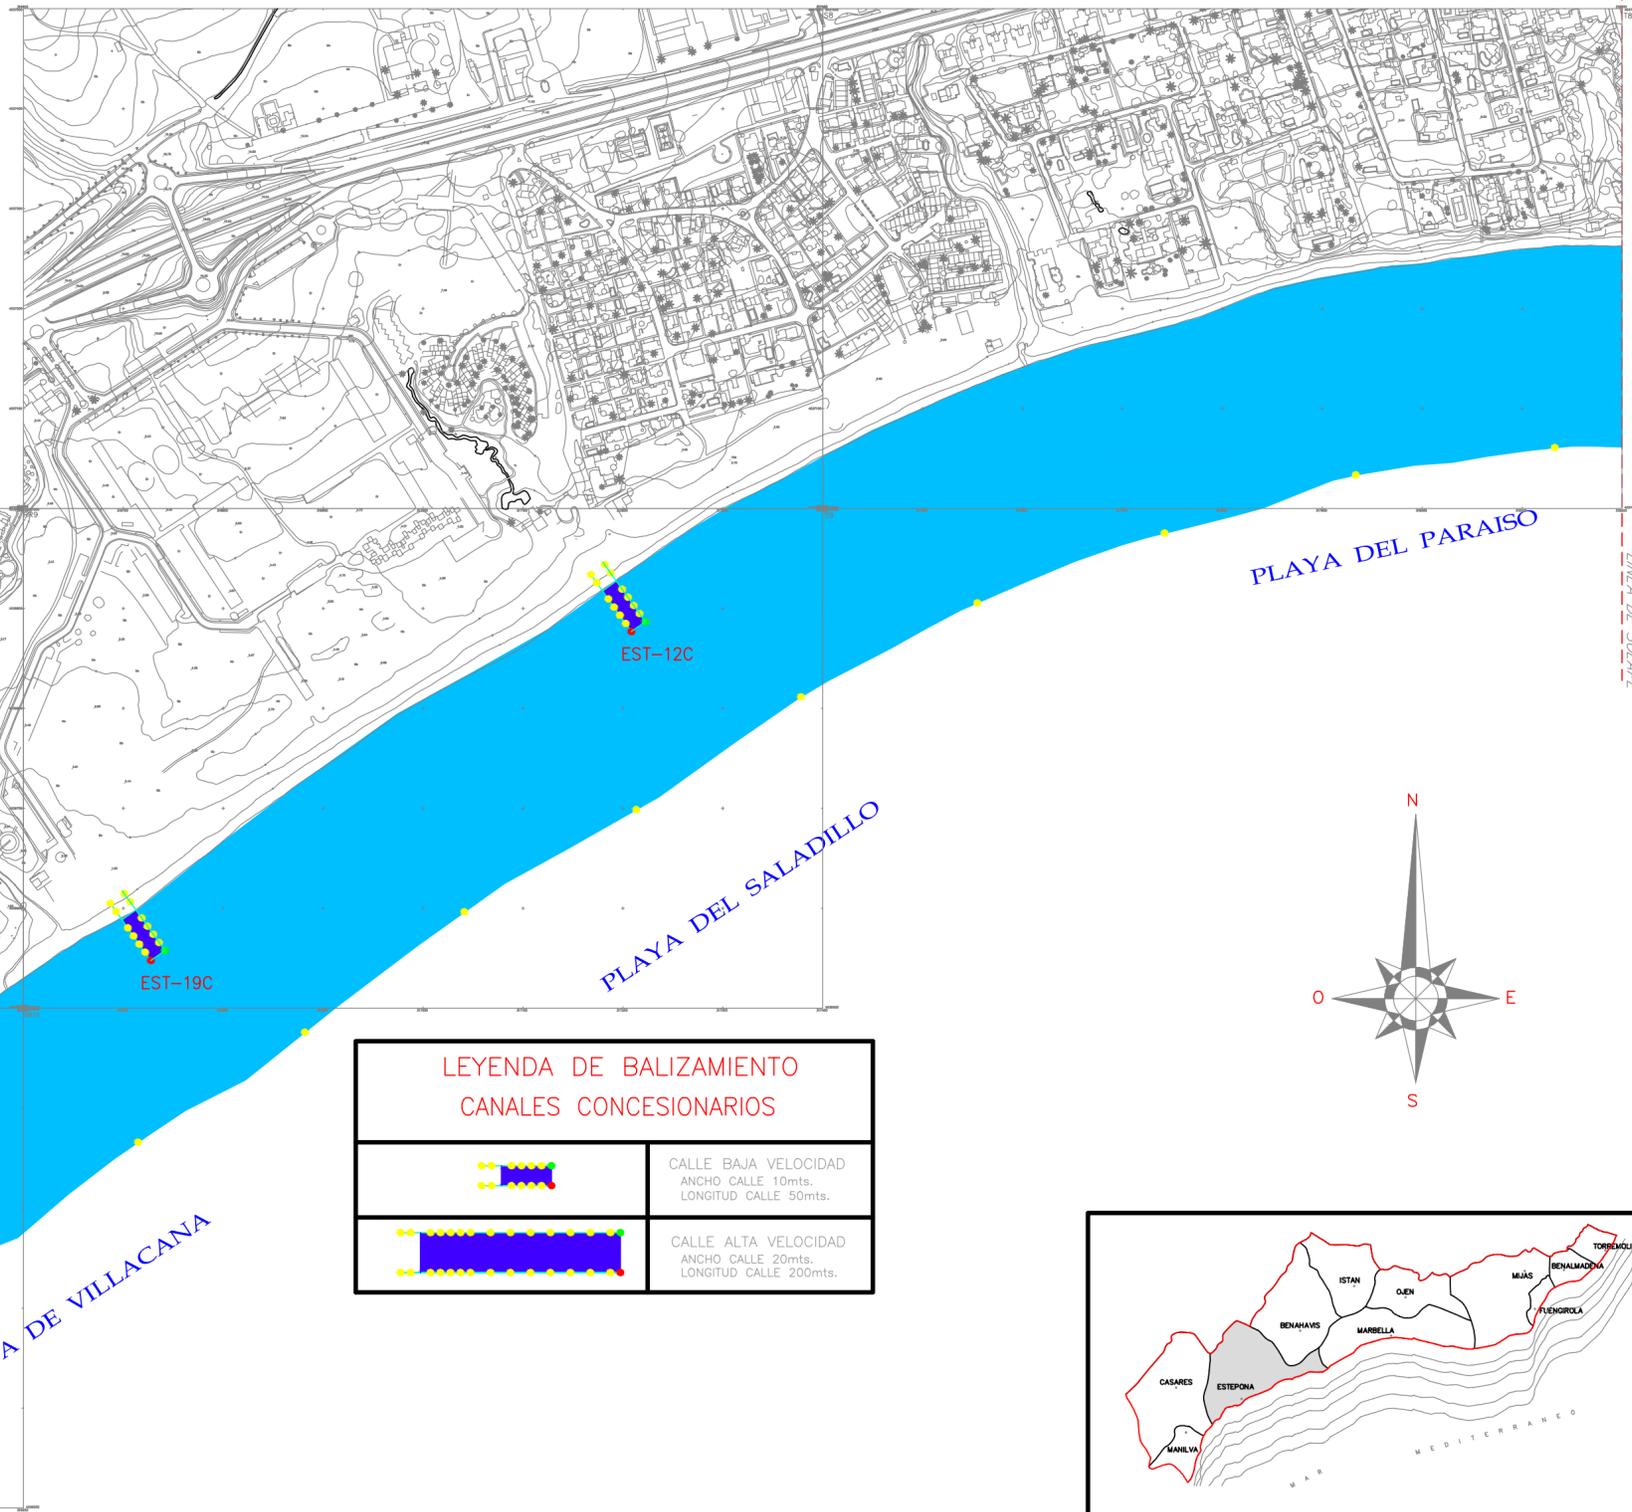

**LEYENDA DE BALIZAMIENTO  
CANALES CONCESIONARIOS**

	CALLE BAJA VELOCIDAD ANCHO CALLE 10mts. LONGITUD CALLE 50mts.
	CALLE ALTA VELOCIDAD ANCHO CALLE 20mts. LONGITUD CALLE 200mts.

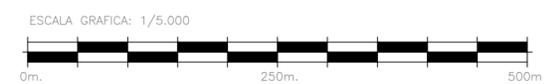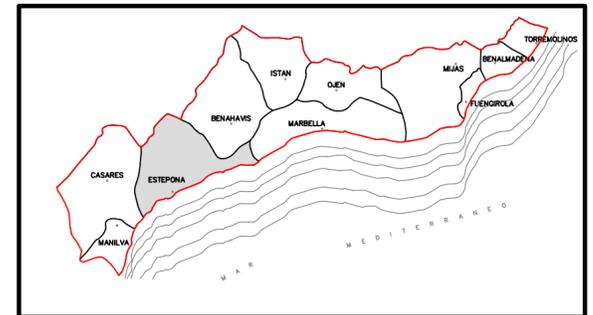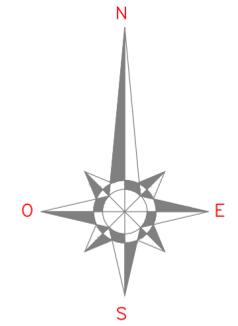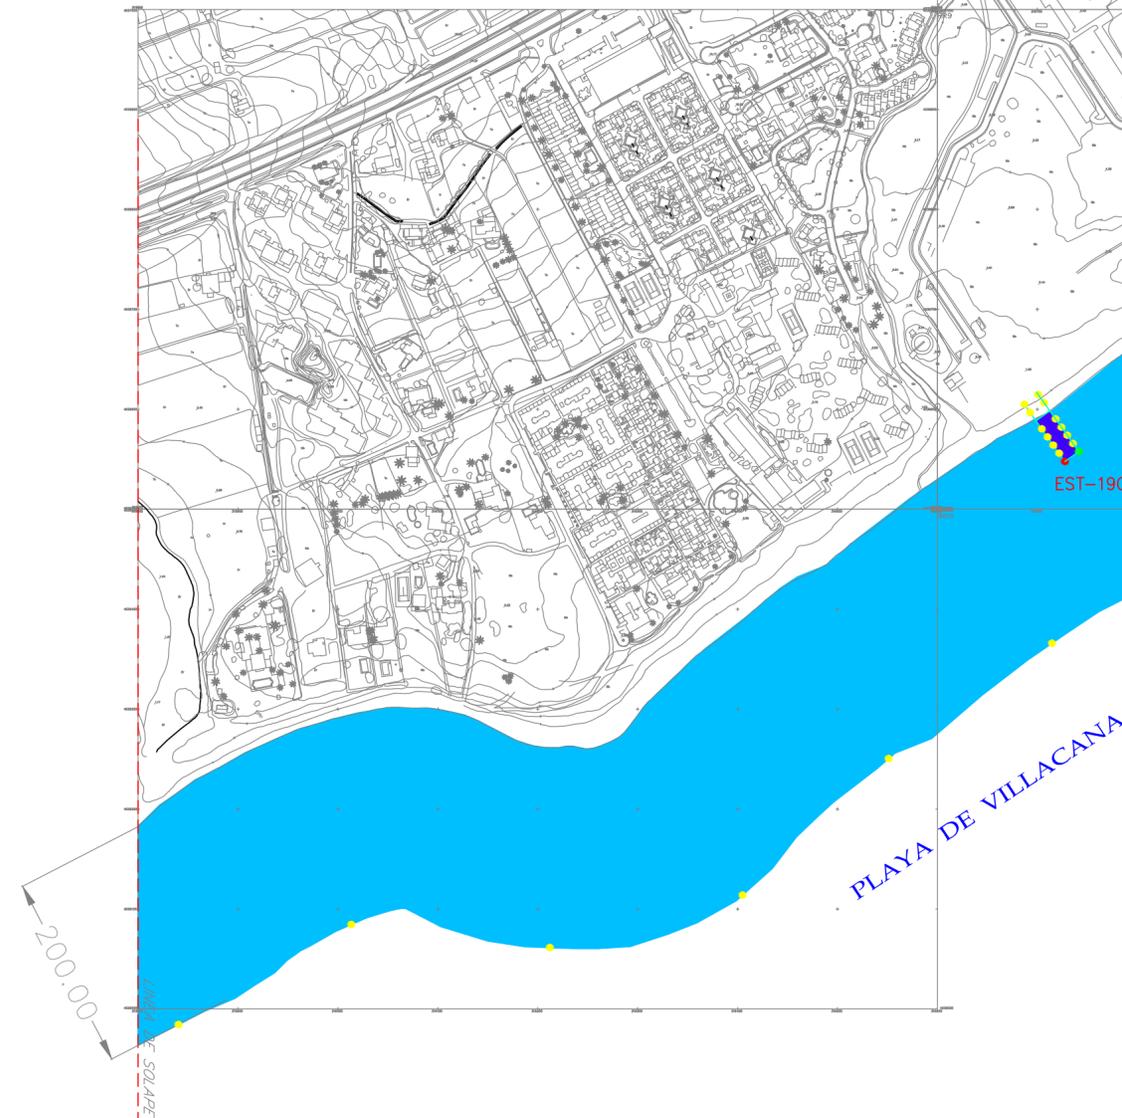

*(LIC): CANAL AFECTADO POR LUGAR DE INTERES COMUNITARIO*

LEYENDA DE BALIZAMIENTO	
	BALIZAMIENTO a 200m
	CALLE BAJA VELOCIDAD ANCHO CALLE 10mts. LONGITUD CALLE 50mts.
	CALLE ALTA VELOCIDAD ANCHO CALLE 20mts. LONGITUD CALLE 200mts.

**NOTA COORDENADAS:**


(\*) EN EL CASO DE CANALES SIMPLES:

- LAS COORDENADAS CORRESPONDEN AL EJE

(\*) EN EL CASO DE CANALES ADOSADOS:

- LAS COORDENADAS CORRESPONDEN AL EJE DEL CANAL DE ALTA VELOCIDAD

LEYENDA DE BALIZAMIENTO CANALES CONCESIONARIOS	
	CALLE BAJA VELOCIDAD ANCHO CALLE 10mts. LONGITUD CALLE 50mts.
	CALLE ALTA VELOCIDAD ANCHO CALLE 20mts. LONGITUD CALLE 200mts.

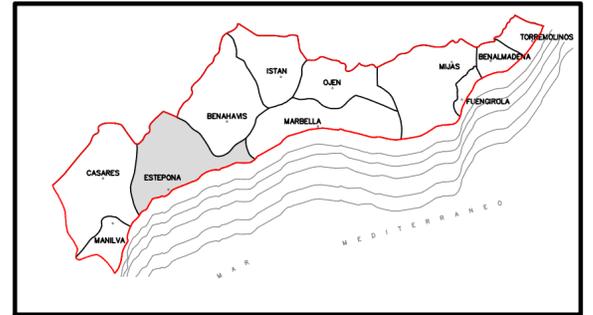

**RELACION DE CALLES -CONCESIONARIOS-**


EST-13C	USO	VEHICULOS SIN MOTOR
	DIMENSIONES	Ancho: 10mts.-Longitud: 50mts.
	LOCALIZACION	PLAYA DE BENAMARA

EST-14C -Canal Adosado-	USO	VEHICULOS SIN MOTOR
	DIMENSIONES	Ancho: 7mts.-Longitud: 200mts.
	LOCALIZACION	PLAYA DE ISDABE

EST-15C	USO	VEHICULOS CON MOTOR
	DIMENSIONES	Ancho: 20mts.-Longitud: 200mts.
	LOCALIZACION	PLAYA DE ISDABE

NOTA.- LA SEPARACION DE LAS BOYAS SERA DE 200mts.

LONGITUD TOTAL DE BALIZAMIENTO 22.188m.

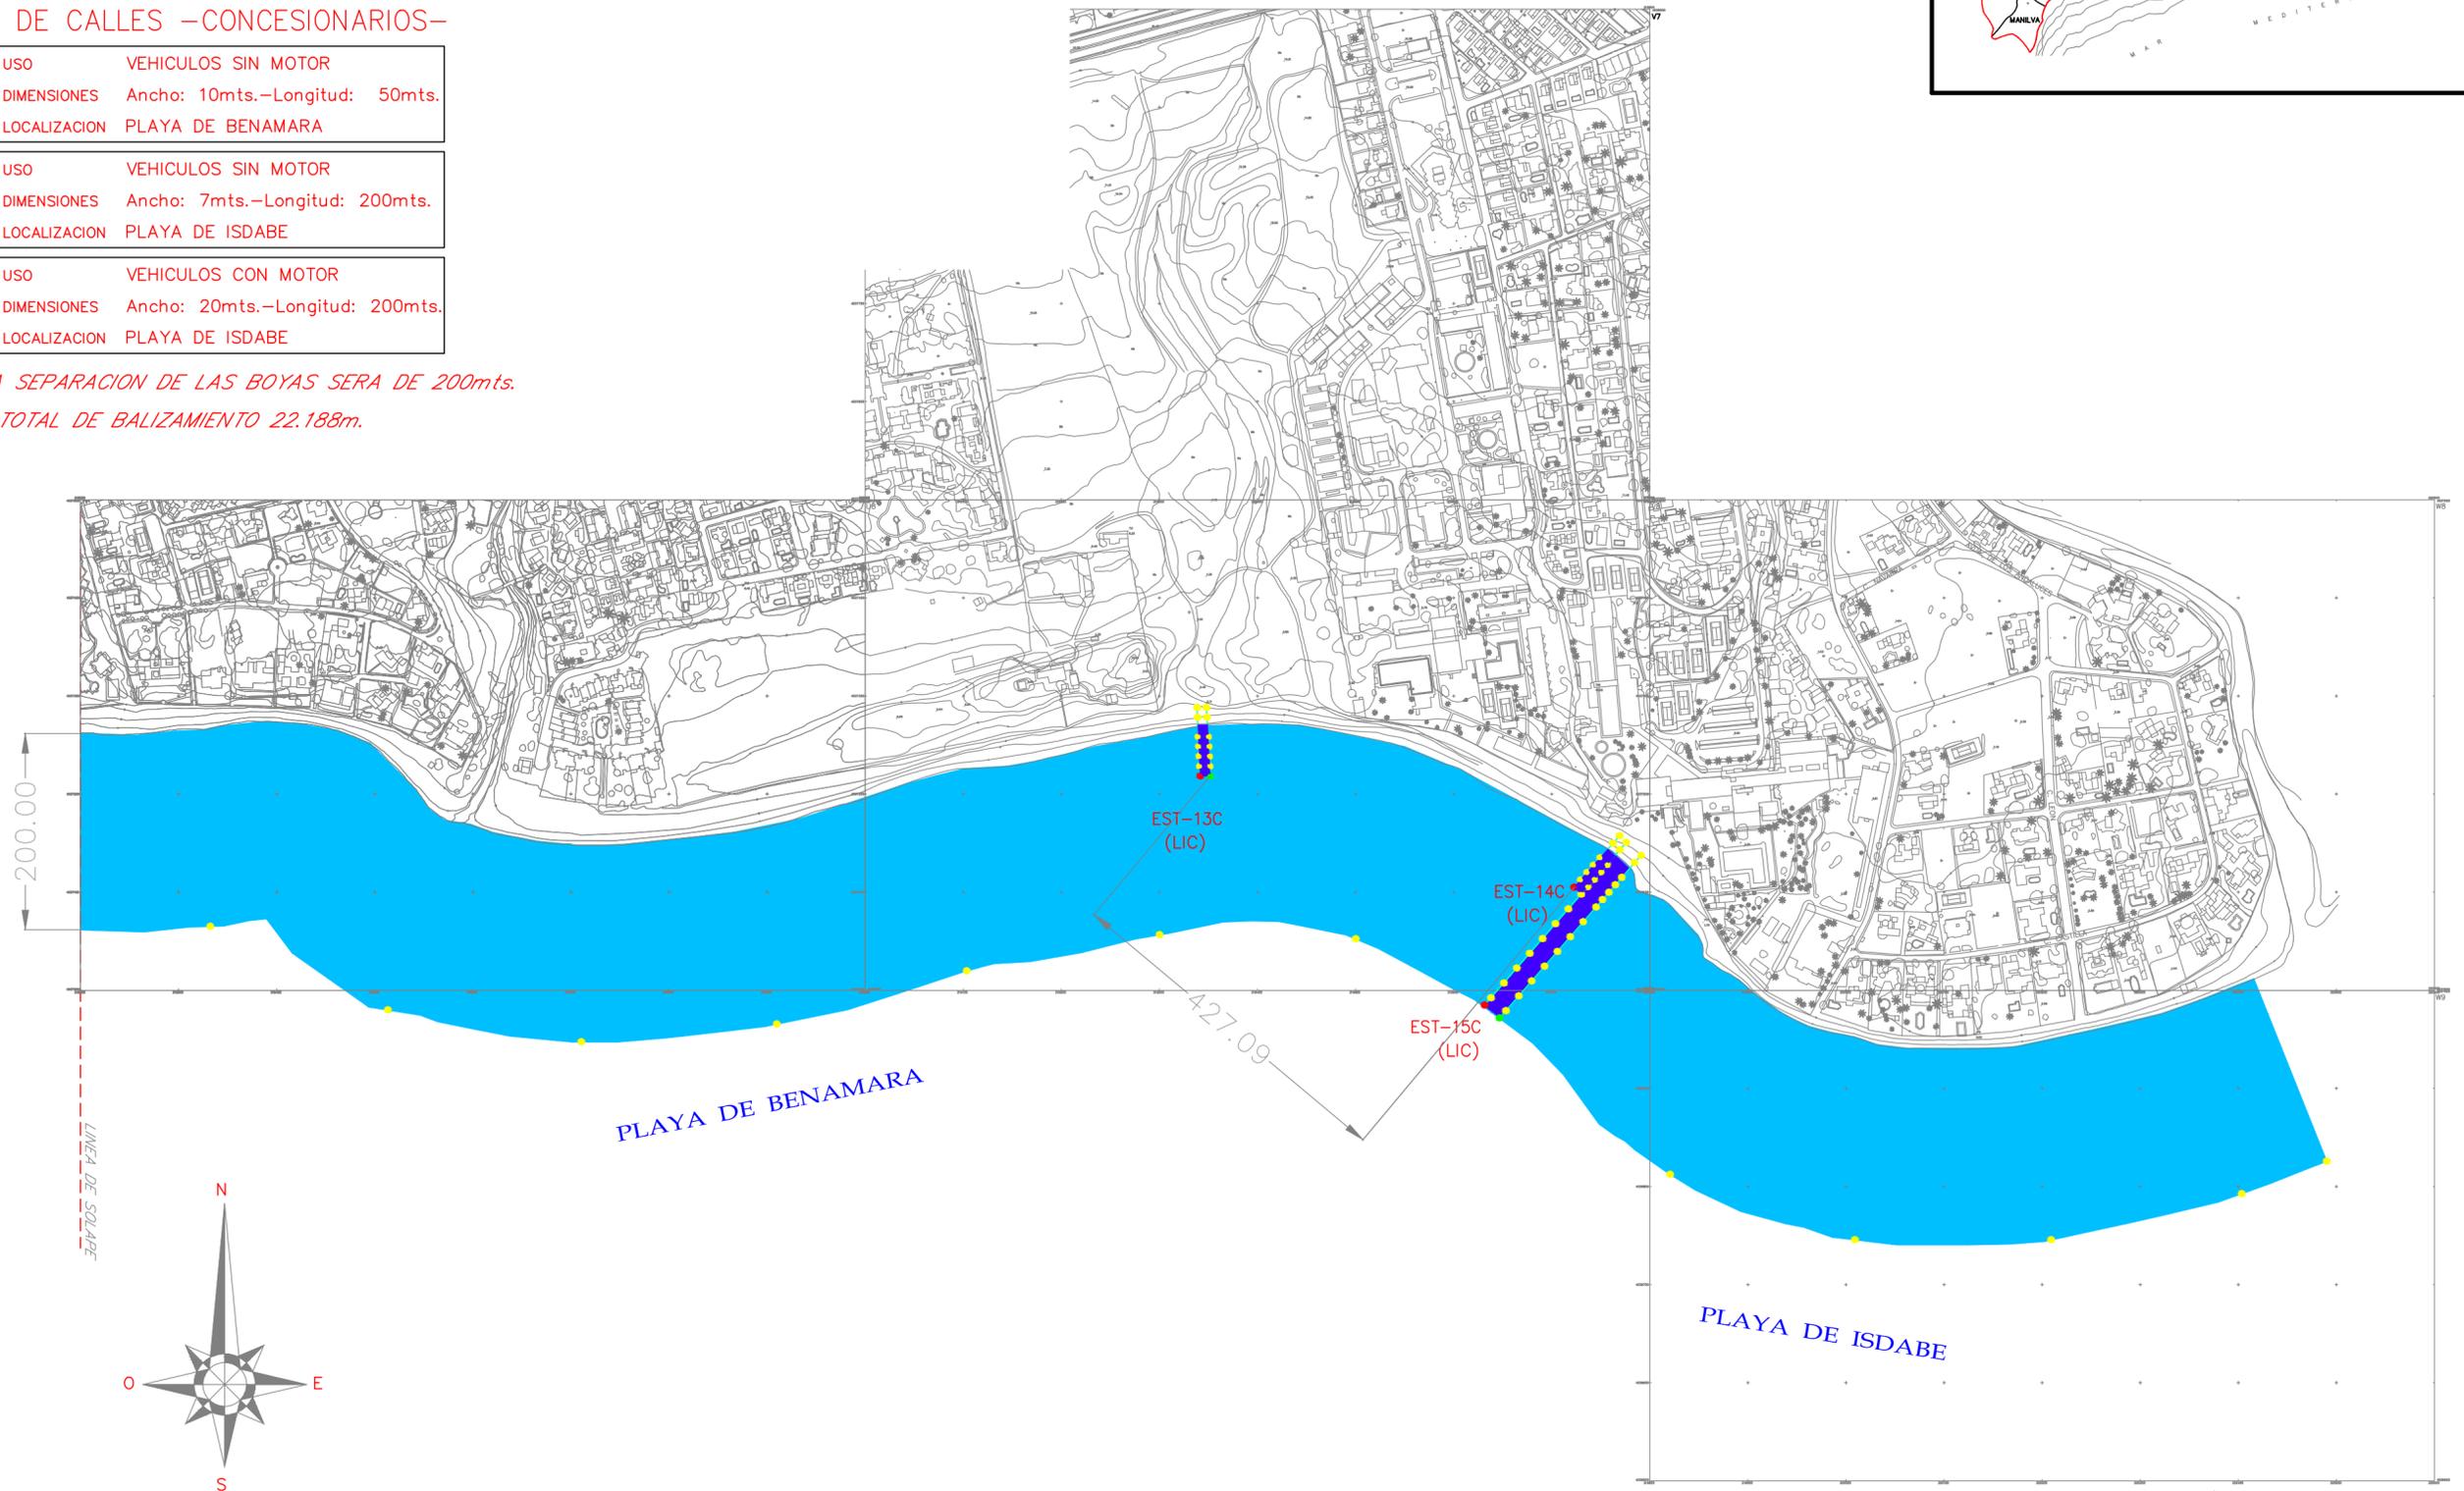

(LIC): CANAL AFECTADO POR LUGAR DE INTERES COMUNITARIO

ESCALA GRAFICA: 1/5.000

