

Plano nº 02

**BALIZAMIENTO de PLAYAS
Termino Municipal de MANILVA**

Longitud de Balizamiento total (m) 6.500
Separacion entre Boyas (m) 200
Nº de Canales 4

Relacion de Canales -MMCSO-

MAN-02	Uso	Vehiculos sin motor -Canal Adosado-
	Dimensiones	Ancho: 7 mts. - Longitud: 50 mts.
	Localizacion	Playa del Castillo
	Hoja nº	2 de 3
MAN-03	Uso	Vehiculos con motor
	Dimensiones	Ancho: 20 mts. - Longitud: 200 mts.
	Localizacion	Playa del Castillo
	Hoja nº	2 de 3
MAN-05	Uso	Vehiculos sin motor
	Dimensiones	Ancho: 10 mts. - Longitud: 50 mts.
	Localizacion	Playa de Sabinillas
	Hoja nº	3 de 3
MAN-06	Uso	Vehiculos con motor
	Dimensiones	Ancho: 20 mts. - Longitud: 200 mts.
	Localizacion	Playa de Sabinillas
	Hoja nº	3 de 3

Nº de Canales 1

Relacion de Canales -Concesionarios

MAN-04C	Uso	Vehiculos sin motor
	Dimensiones	Ancho: 10 mts. - Longitud: 50 mts.
	Localizacion	Playa de Sabinillas
	Hoja nº	3 de 3




Nº de Parques Acuaticos 1

Relacion de Parques Acuaticos

ZEА-01	Uso	Zona Recreativa Acuatica
	Dimensiones	Superficie: 600m²
	Localizacion	Playa de Sabinillas
	Hoja nº	3 de 3

LEYENDA DE BALIZAMIENTO	
	BALIZAMIENTO a 200m
	CALLE BAJA VELOCIDAD ANCHO CALLE 10mts. LONGITUD CALLE 50mts.
	CALLE ALTA VELOCIDAD ANCHO CALLE 20mts. LONGITUD CALLE 200mts.

NOTA.- LA SEPARACION DE LAS BOYAS SERA DE 200mts.
LONGITUD TOTAL DE BALIZAMIENTO 6.500m.

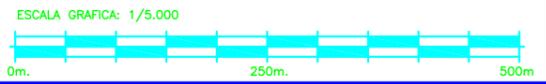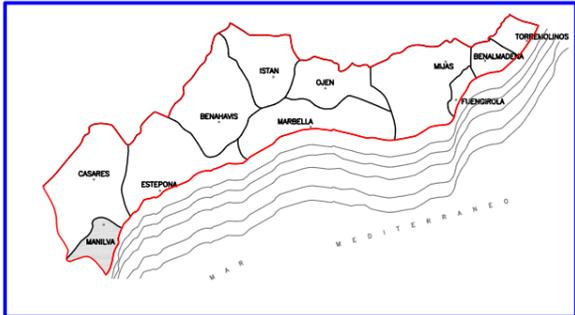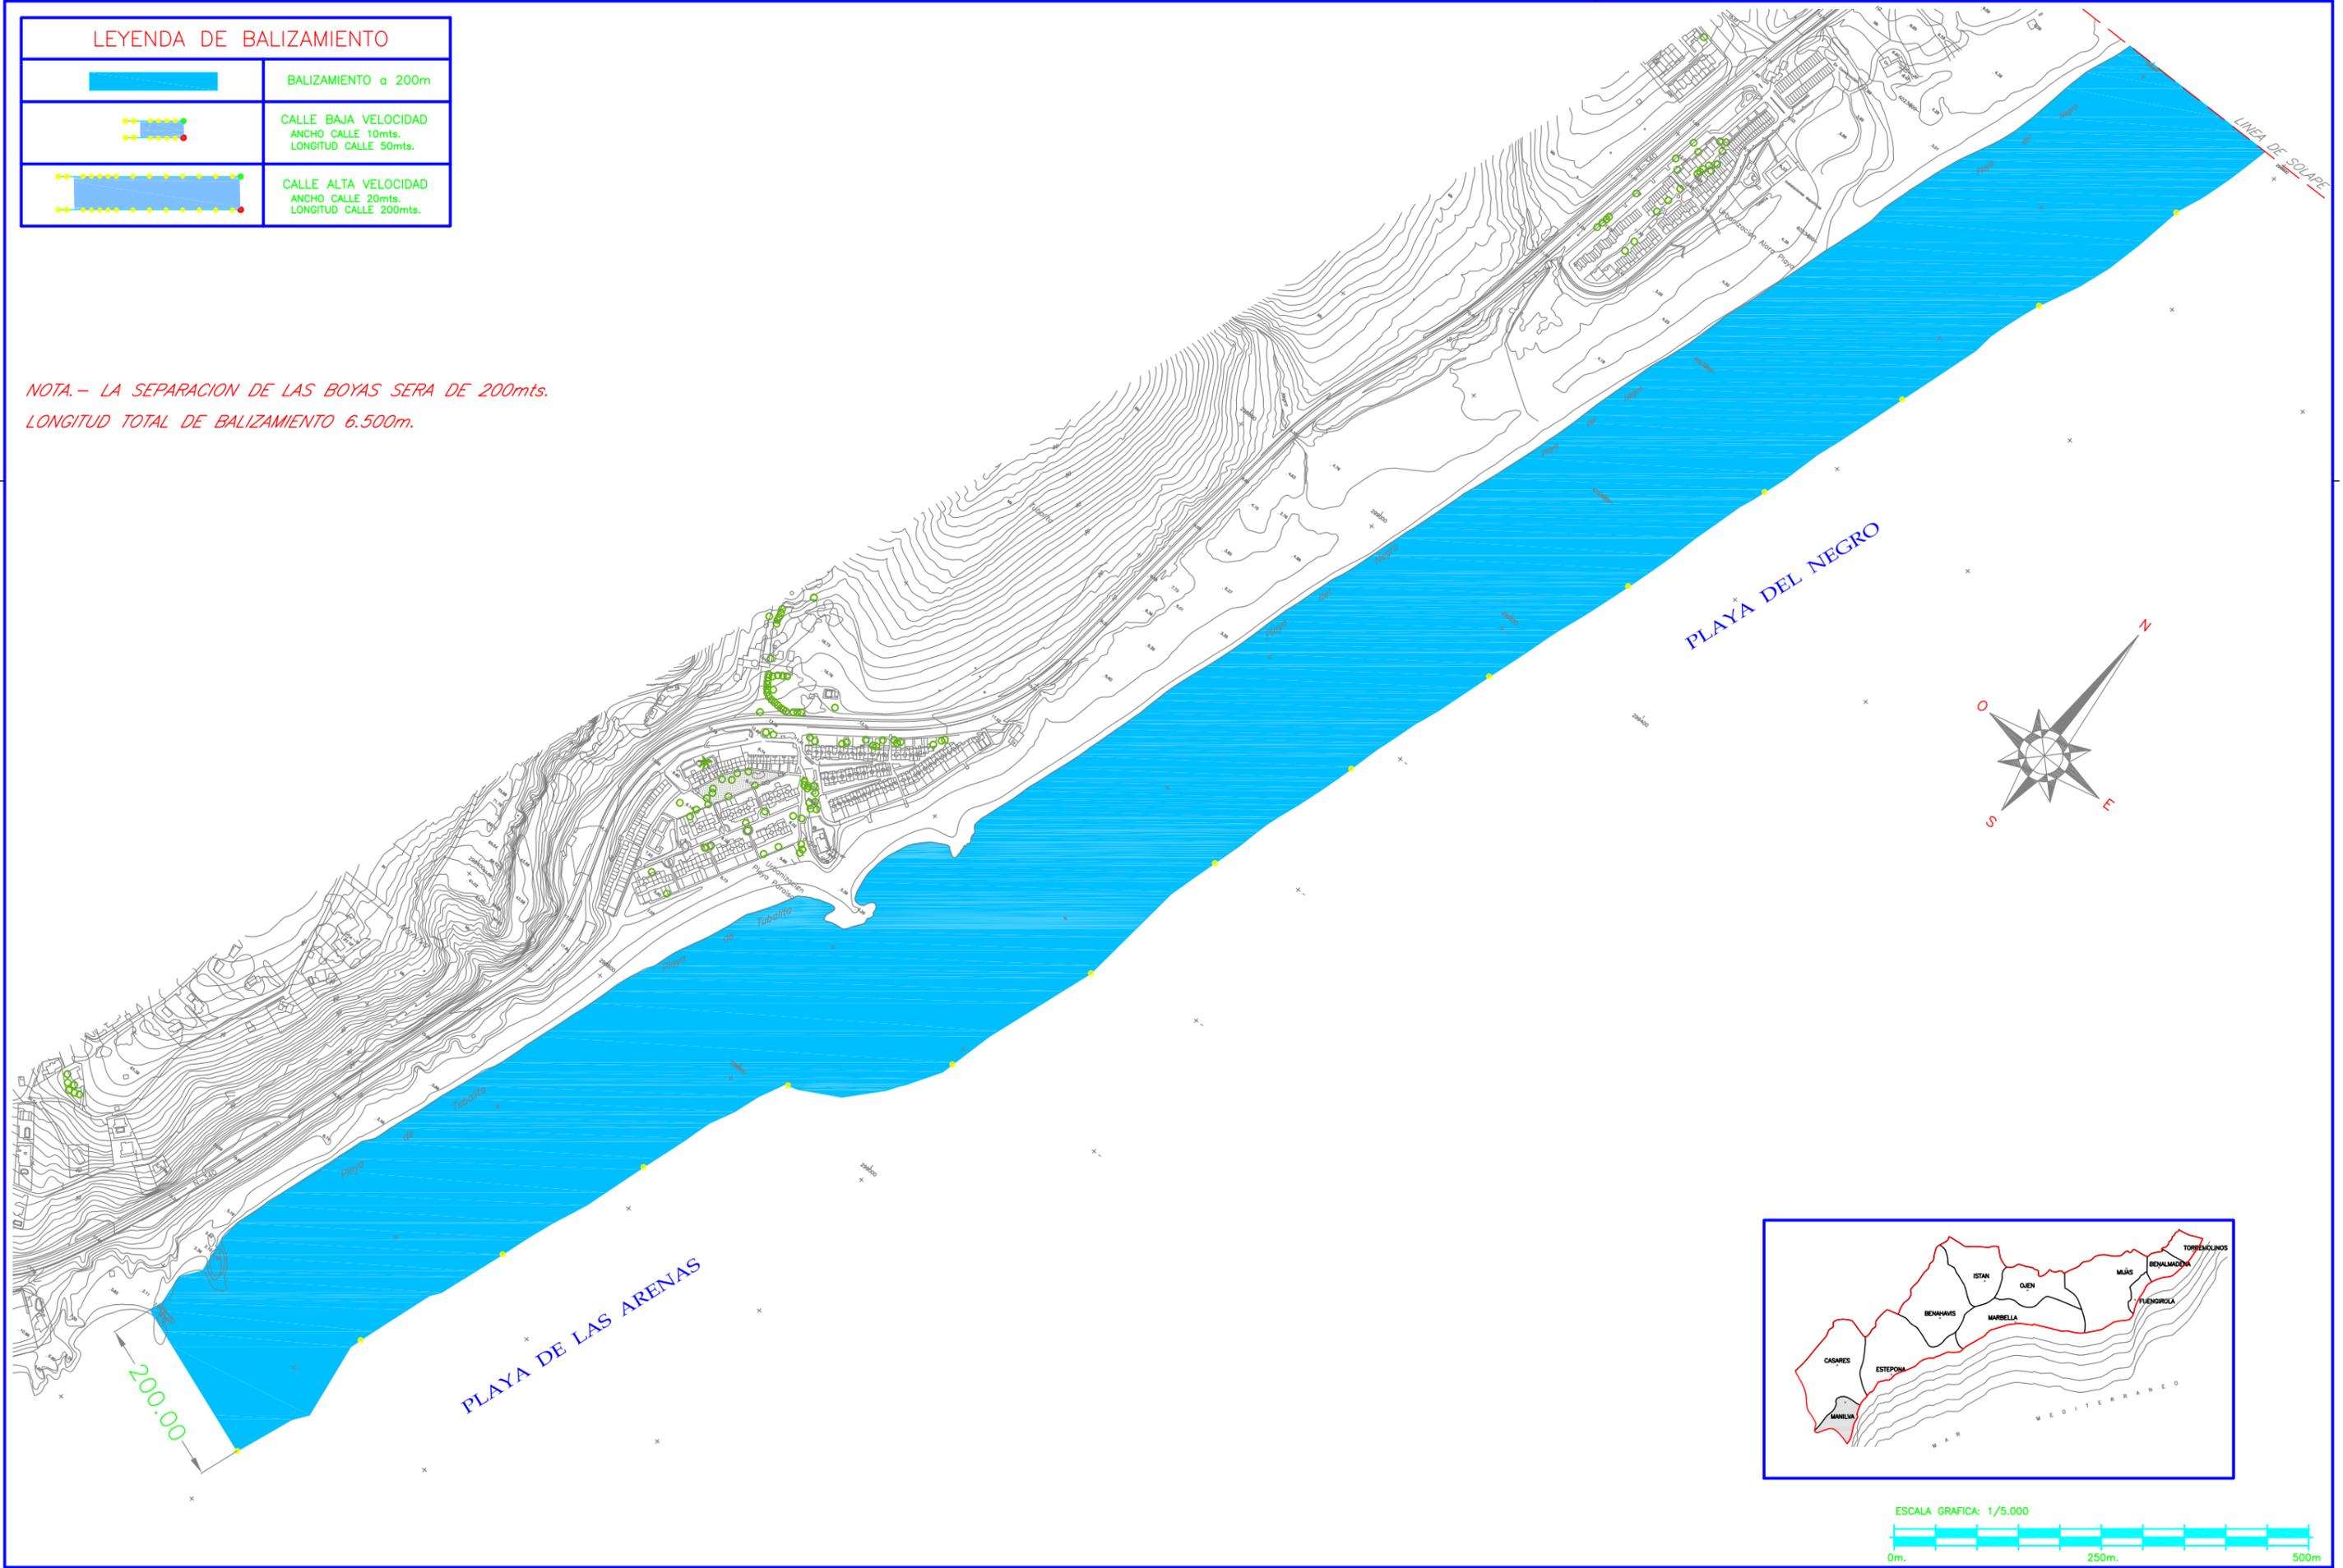

LEYENDA DE BALIZAMIENTO	
	BALIZAMIENTO a 200m
	CALLE BAJA VELOCIDAD ANCHO CALLE 10mts. LONGITUD CALLE 50mts.
	CALLE ALTA VELOCIDAD ANCHO CALLE 20mts. LONGITUD CALLE 200mts.

LEYENDA DE BALIZAMIENTO CANALES CONCESIONARIOS	
	CALLE BAJA VELOCIDAD ANCHO CALLE 10mts. LONGITUD CALLE 50mts.
	CALLE ALTA VELOCIDAD ANCHO CALLE 20mts. LONGITUD CALLE 200mts.

RELACION DE CALLES –MMC SO–

USO	VEHICULOS SIN MOTOR
MAN-05	DIMENSIONES Ancho: 10mts.-Longitud: 50mts. LOCALIZACION PLAYA DE SABINILLAS

USO	VEHICULOS CON MOTOR
MAN-06	DIMENSIONES Ancho: 20mts.-Longitud: 200mts. LOCALIZACION PLAYA DE SABINILLAS




RELACION DE PARQUES ACUATICOS

USO	PARQUE ACUATICO
ZEA-01	DIMENSIONES Área 600 m2 LOCALIZACION PLAYA DE SABINILLAS


RELACION DE CALLES –CONCESIONARIOS–

USO	VEHICULOS SIN MOTOR
MAN-04C	DIMENSIONES Ancho: 10mts.-Longitud: 50mts. LOCALIZACION PLAYA DE SABINILLAS

NOTA.- LA SEPARACION DE LAS BOYAS SERA DE 200mts.
LONGITUD TOTAL DE BALIZAMIENTO 6.500m.

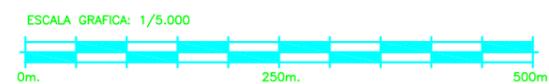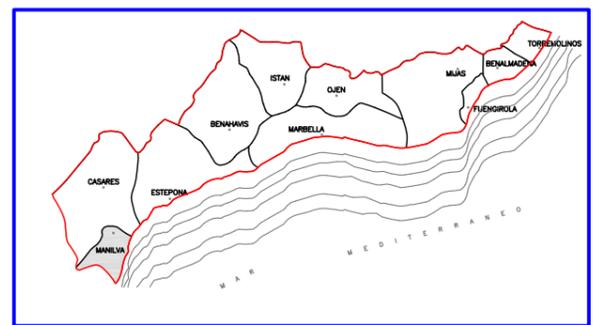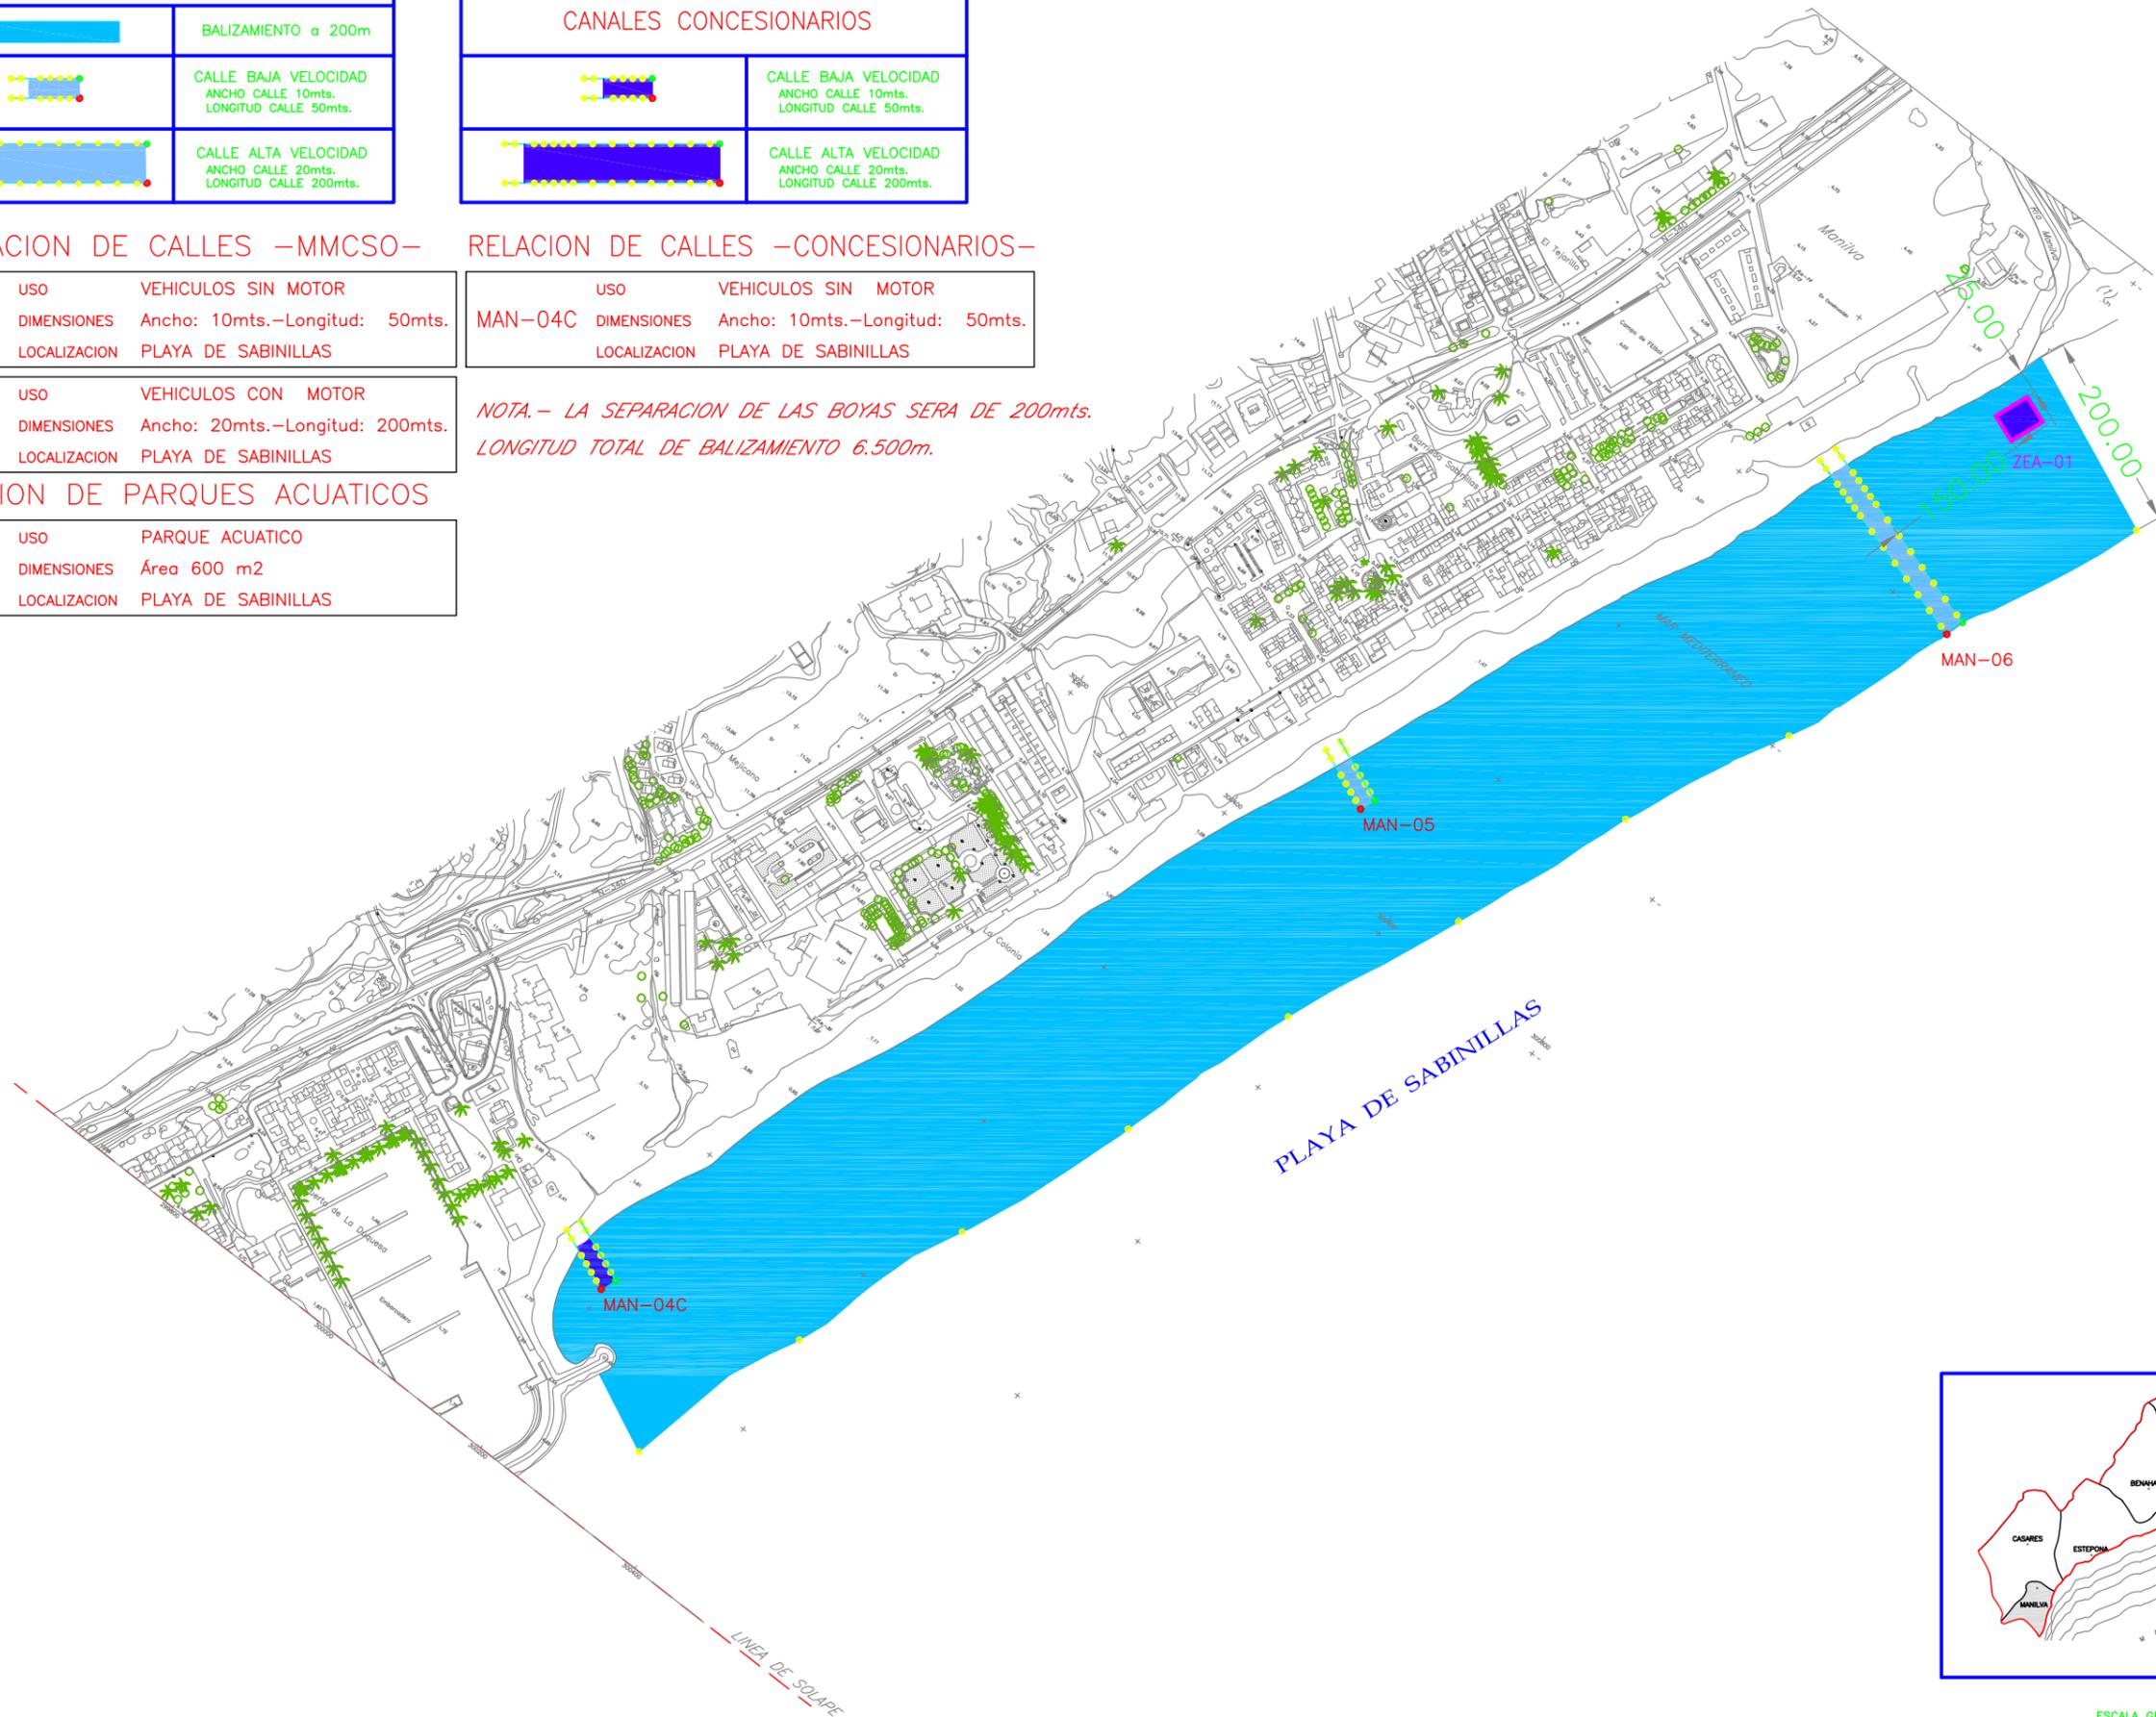

LEYENDA DE BALIZAMIENTO	
	BALIZAMIENTO a 200m
	CALLE BAJA VELOCIDAD ANCHO CALLE 10mts. LONGITUD CALLE 50mts.
	CALLE ALTA VELOCIDAD ANCHO CALLE 20mts. LONGITUD CALLE 200mts.

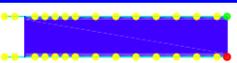LEYENDA DE BALIZAMIENTO CANALES CONCESIONARIOS	
	CALLE BAJA VELOCIDAD ANCHO CALLE 10mts. LONGITUD CALLE 50mts.
	CALLE ALTA VELOCIDAD ANCHO CALLE 20mts. LONGITUD CALLE 200mts.

RELACION DE CALLES –MMCSO–

USO	VEHICULOS SIN MOTOR
MAN-02 -Canal Adosado-	DIMENSIONES Ancho: 7mts.-Longitud: 50mts. LOCALIZACION PLAYA DEL CASTILLO

USO	VEHICULOS CON MOTOR
MAN-03	DIMENSIONES Ancho: 20mts.-Longitud: 200mts. LOCALIZACION PLAYA DEL CASTILLO

NOTA.- LA SEPARACION DE LAS BOYAS SERA DE 200mts.
LONGITUD TOTAL DE BALIZAMIENTO 6.500m.

