

Plano nº 08

**BALIZAMIENTO de PLAYAS
Termino Municipal de BENALMADENA**

Nº de Parques Acuáticos 1
Relacion de Parques Acuáticos

ZEA-01	Uso Dimensiones Localizacion Hoja nº	Zona Recreativa Acuatica Ancho: 20 mts. - Longitud: 30 mts. Playa El Bil-Bil 3 de 4
---------------	---	--

Nº de Canales 2
Relacion de Canales -MMCSO-

BEN-10	Uso Dimensiones Localizacion Hoja nº	Vehiculos con motor Ancho: 20 mts. - Longitud: 200 mts. Playa de Arroyo Hondo 2 de 4
---------------	---	---

BEN-12	Uso Dimensiones Localizacion Hoja nº	Vehiculos con motor Ancho: 20 mts. - Longitud: 200 mts. Playa Torrebermeja 3 de 4
---------------	---	--

Longitud de Balizamiento total (m) 8.175
Separacion entre Boyas (m) 100/200
Nº de Canales 7

Relacion de Canales -Concesionarios-

BEN-01C	Uso Dimensiones Localizacion Hoja nº	Vehiculos sin motor Ancho: 10 mts. - Longitud: 50 mts. Playa de Carvajal 1 de 4
----------------	---	--

BEN-03C	Uso Dimensiones Localizacion Hoja nº	Vehiculos sin motor -Canal Adosado- Ancho: 7 mts. - Longitud: 50 mts. Playa Los Melilleros 3 de 4
----------------	---	--

BEN-04C	Uso Dimensiones Localizacion Hoja nº	Vehiculos con motor Ancho: 20 mts. - Longitud: 200 mts. Playa Los Melilleros 3 de 4
----------------	---	--

BEN-05C	Uso Dimensiones Localizacion Hoja nº	Vehiculos sin motor Ancho: 10 mts. - Longitud: 50 mts. Playa El Bil-Bil 3 de 4
----------------	---	---

BEN-06C	Uso Dimensiones Localizacion Hoja nº	Vehiculos sin motor Ancho: 10 mts. - Longitud: 50 mts. Playa Santa Ana 3 de 4
----------------	---	--

BEN-07C	Uso Dimensiones Localizacion Hoja nº	Vehiculos sin motor Ancho: 10 mts. - Longitud: 50 mts. Playa de Malapesquera 3 de 4
----------------	---	--

BEN-08C	Uso Dimensiones Localizacion Hoja nº	Vehiculos sin motor Ancho: 10 mts. - Longitud: 50 mts. Playa Fuente de La Salud 4 de 4
----------------	---	---





LEYENDA DE BALIZAMIENTO	
	BALIZAMIENTO a 200m
	CALLE BAJA VELOCIDAD ANCHO CALLE 10mts. LONGITUD CALLE 50mts.
	CALLE ALTA VELOCIDAD ANCHO CALLE 20mts. LONGITUD CALLE 200mts.

LEYENDA DE BALIZAMIENTO CANALES CONCESIONARIOS	
	CALLE BAJA VELOCIDAD ANCHO CALLE 10mts. LONGITUD CALLE 50mts.
	CALLE ALTA VELOCIDAD ANCHO CALLE 20mts. LONGITUD CALLE 200mts.

RELACION DE CALLES –CONCESIONARIOS–


USO	VEHICULOS SIN MOTOR
BEN-01C	DIMENSIONES Ancho: 10mts.–Longitud: 50mts. LOCALIZACION PLAYA DE CARVAJAL

NOTA.– LA SEPARACION DE LAS BOYAS SERA DE 200mts.
LONGITUD TOTAL DE BALIZAMIENTO 8.175m.

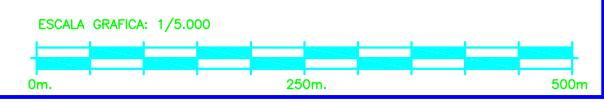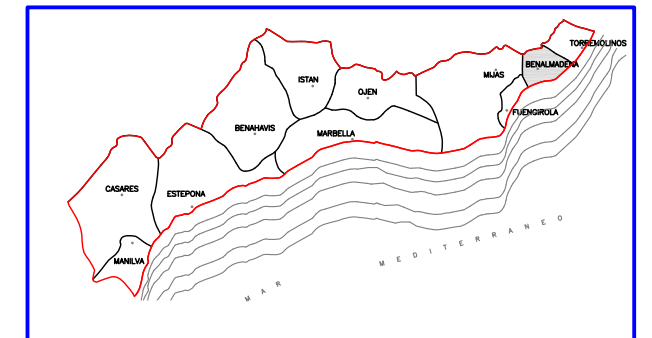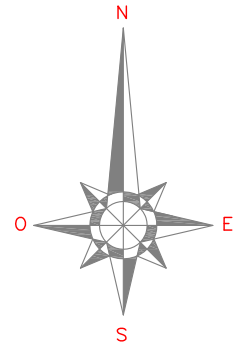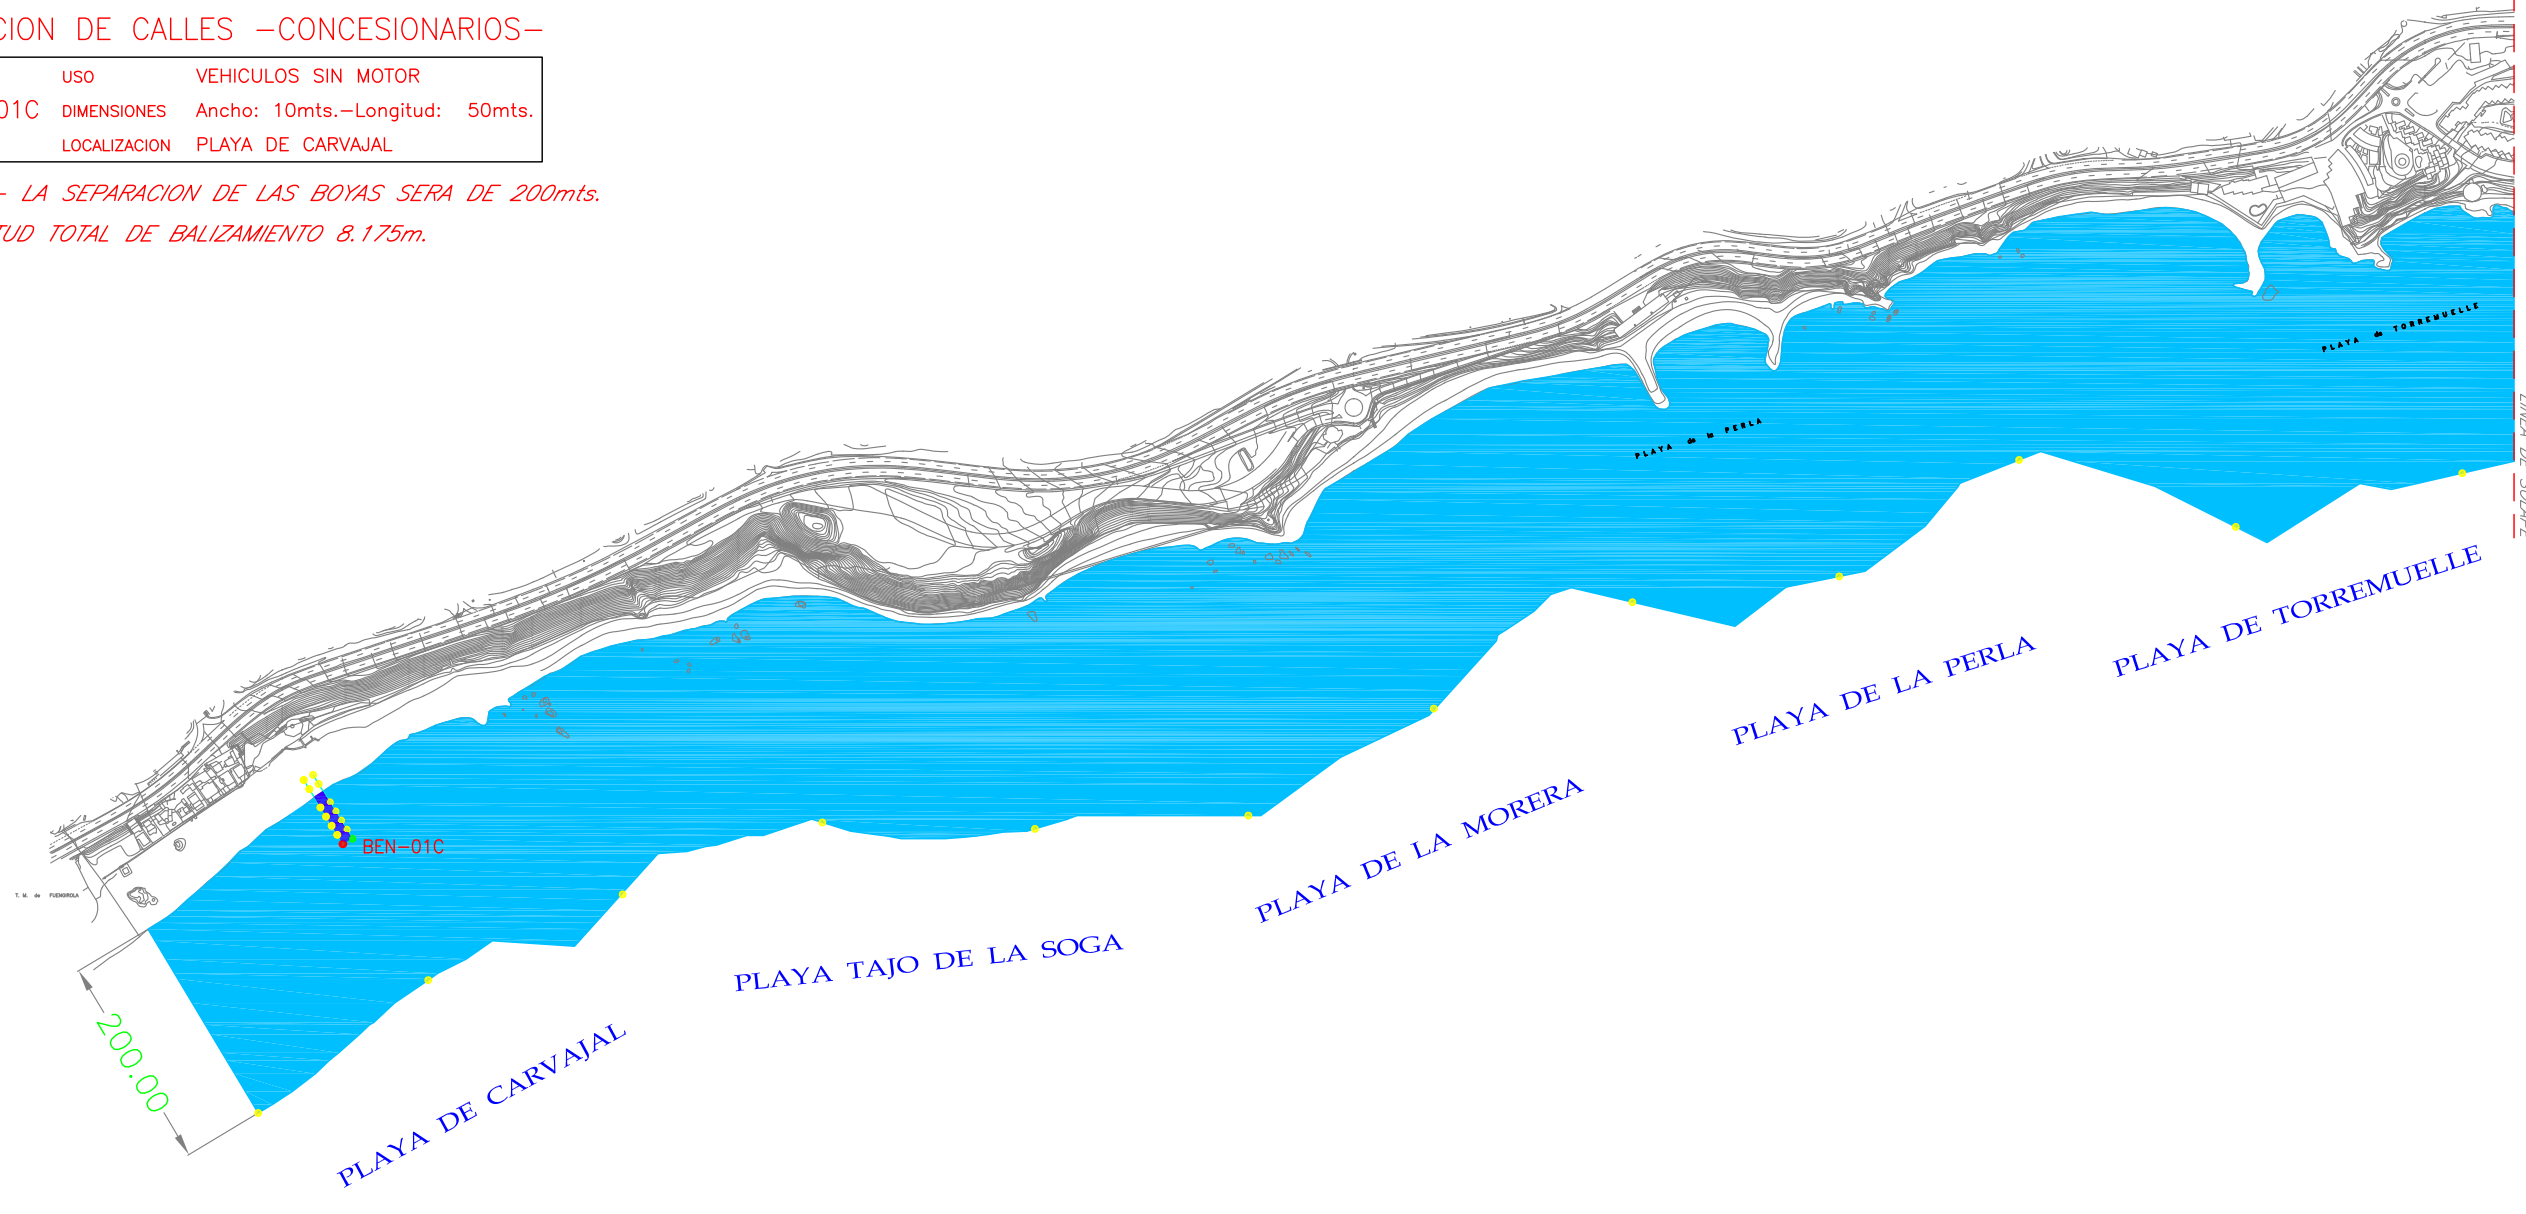

LEYENDA DE BALIZAMIENTO	
	BALIZAMIENTO a 200m
	CALLE BAJA VELOCIDAD ANCHO CALLE 10mts. LONGITUD CALLE 50mts.
	CALLE ALTA VELOCIDAD ANCHO CALLE 20mts. LONGITUD CALLE 200mts.




LEYENDA DE BALIZAMIENTO CANALES CONCESIONARIOS	
	CALLE BAJA VELOCIDAD ANCHO CALLE 10mts. LONGITUD CALLE 50mts.
	CALLE ALTA VELOCIDAD ANCHO CALLE 20mts. LONGITUD CALLE 200mts.

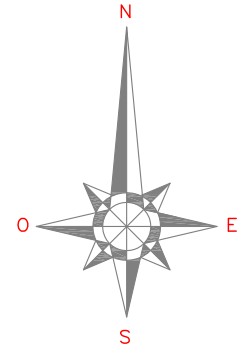

RELACION DE CALLES –MMCSO–

USO	VEHICULOS CON MOTOR
BEN-10	DIMENSIONES Ancho: 20mts.–Longitud: 200mts. LOCALIZACION PLAYA DE ARROYO HONDO

NOTA.– LA SEPARACION DE LAS BOYAS SERA DE 200mts.
LONGITUD TOTAL DE BALIZAMIENTO 8.175m.

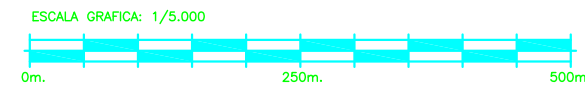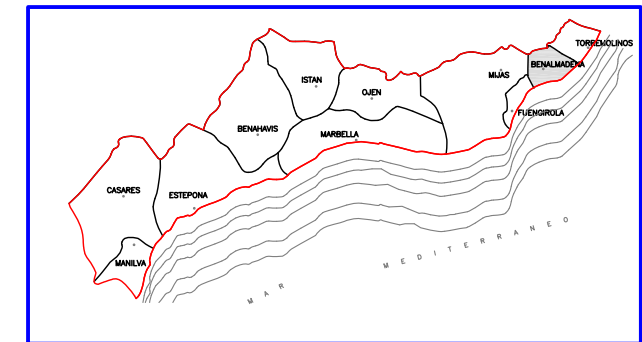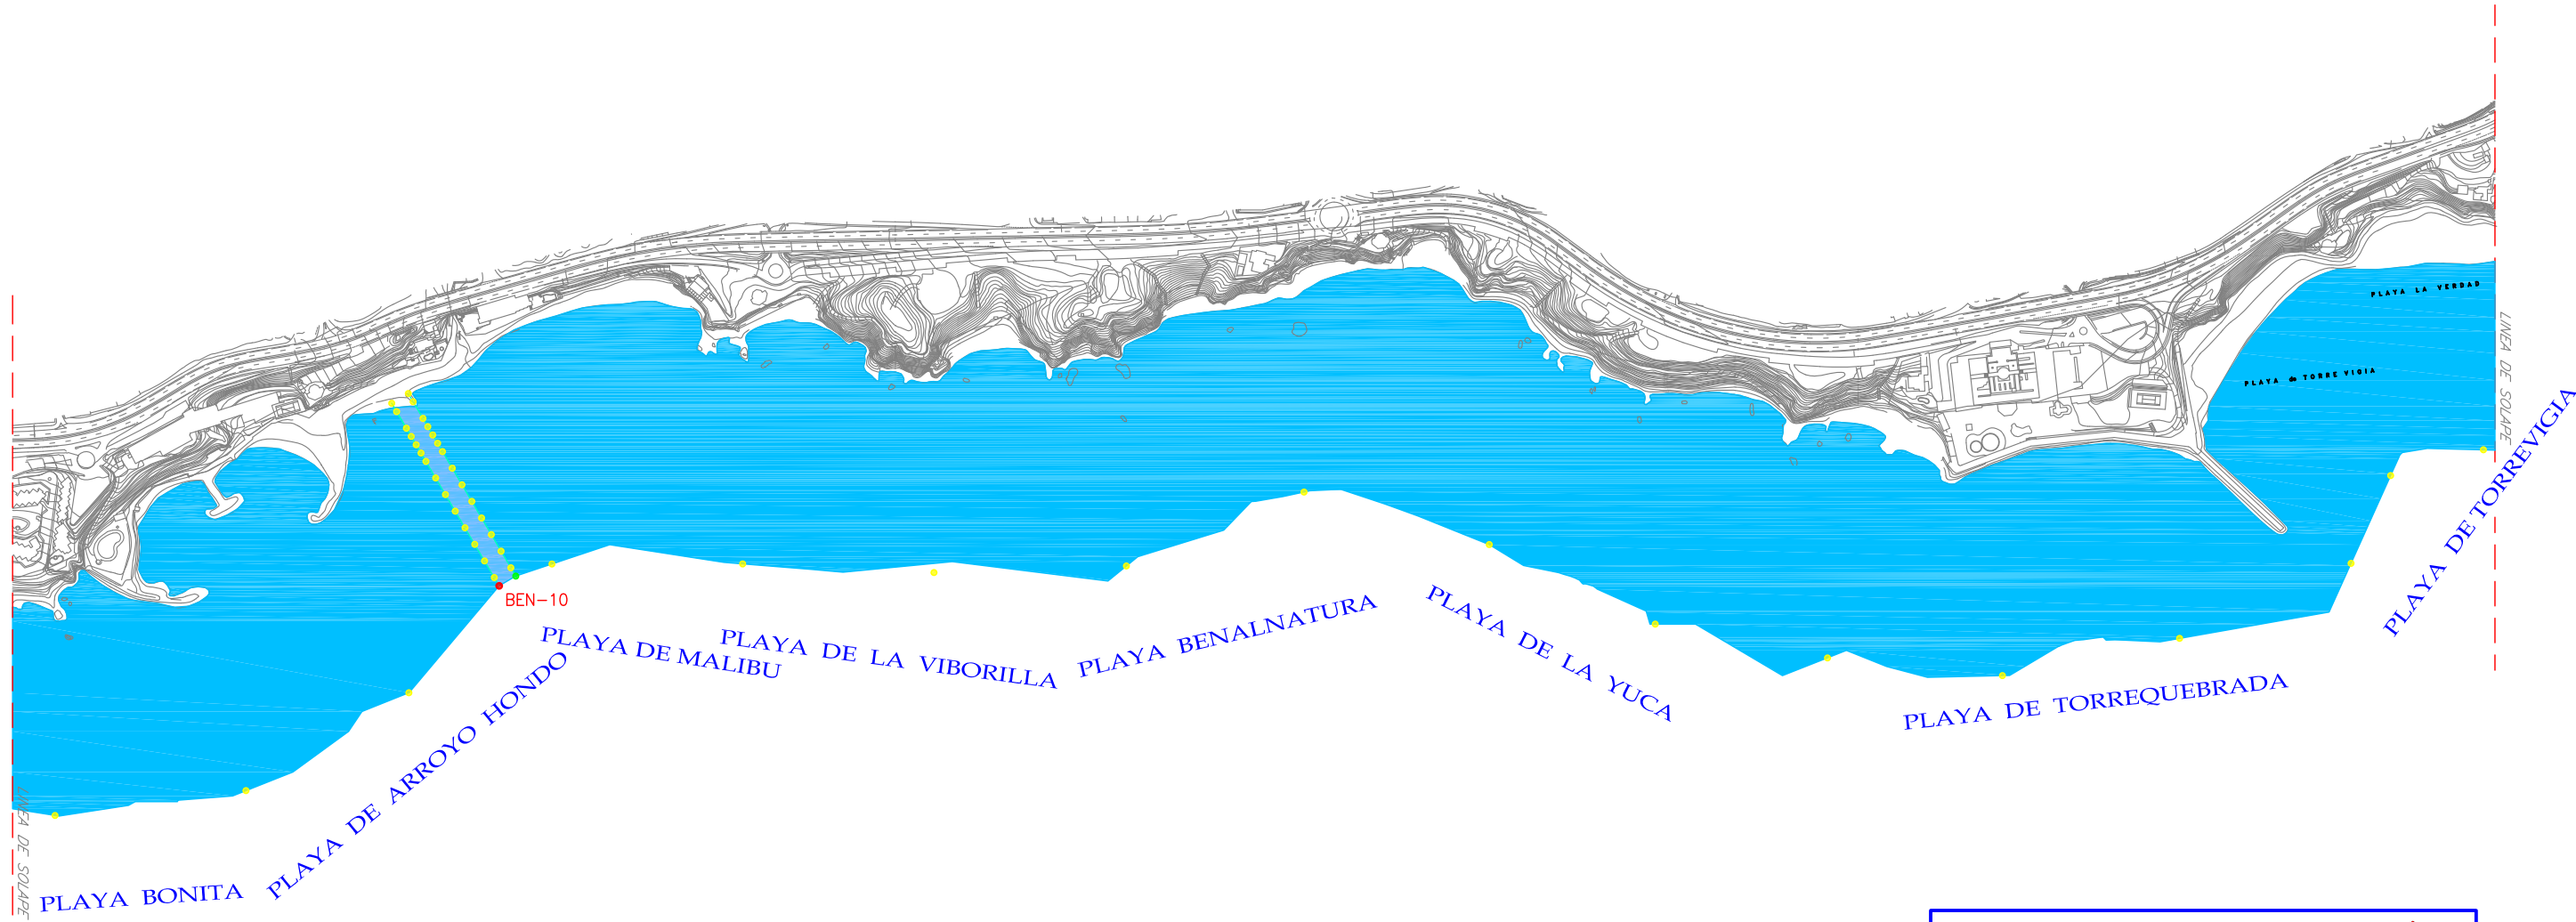


LEYENDA DE BALIZAMIENTO	
	BALIZAMIENTO a 200m
	CALLE BAJA VELOCIDAD ANCHO CALLE 10mts. LONGITUD CALLE 50mts.
	CALLE ALTA VELOCIDAD ANCHO CALLE 20mts. LONGITUD CALLE 200mts.

LEYENDA DE BALIZAMIENTO CANALES CONCESIONARIOS	
	CALLE BAJA VELOCIDAD ANCHO CALLE 10mts. LONGITUD CALLE 50mts.
	CALLE ALTA VELOCIDAD ANCHO CALLE 20mts. LONGITUD CALLE 200mts.

RELACION DE CALLES –CONCESIONARIOS–

BEN-03C -Canal Adosado-	USO VEHICULOS SIN MOTOR DIMENSIONES Ancho: 7mts.-Longitud: 50mts. LOCALIZACION PLAYA LOS MELILLEROS
BEN-04C	USO VEHICULOS CON MOTOR DIMENSIONES Ancho: 20mts.-Longitud: 200mts. LOCALIZACION PLAYA LOS MELILLEROS
BEN-05C	USO VEHICULOS SIN MOTOR DIMENSIONES Ancho: 10mts.-Longitud: 50mts. LOCALIZACION PLAYA EL BIL-BIL
BEN-06C	USO VEHICULOS SIN MOTOR DIMENSIONES Ancho: 10mts.-Longitud: 50mts. LOCALIZACION PLAYA SANTA ANA
BEN-07C	USO VEHICULOS SIN MOTOR DIMENSIONES Ancho: 10mts.-Longitud: 50mts. LOCALIZACION PLAYA MALAPESQUERA

NOTA.- LA SEPARACION DE LAS BOYAS SERA DE 100mts.
LONGITUD TOTAL DE BALIZAMIENTO 8.175m.

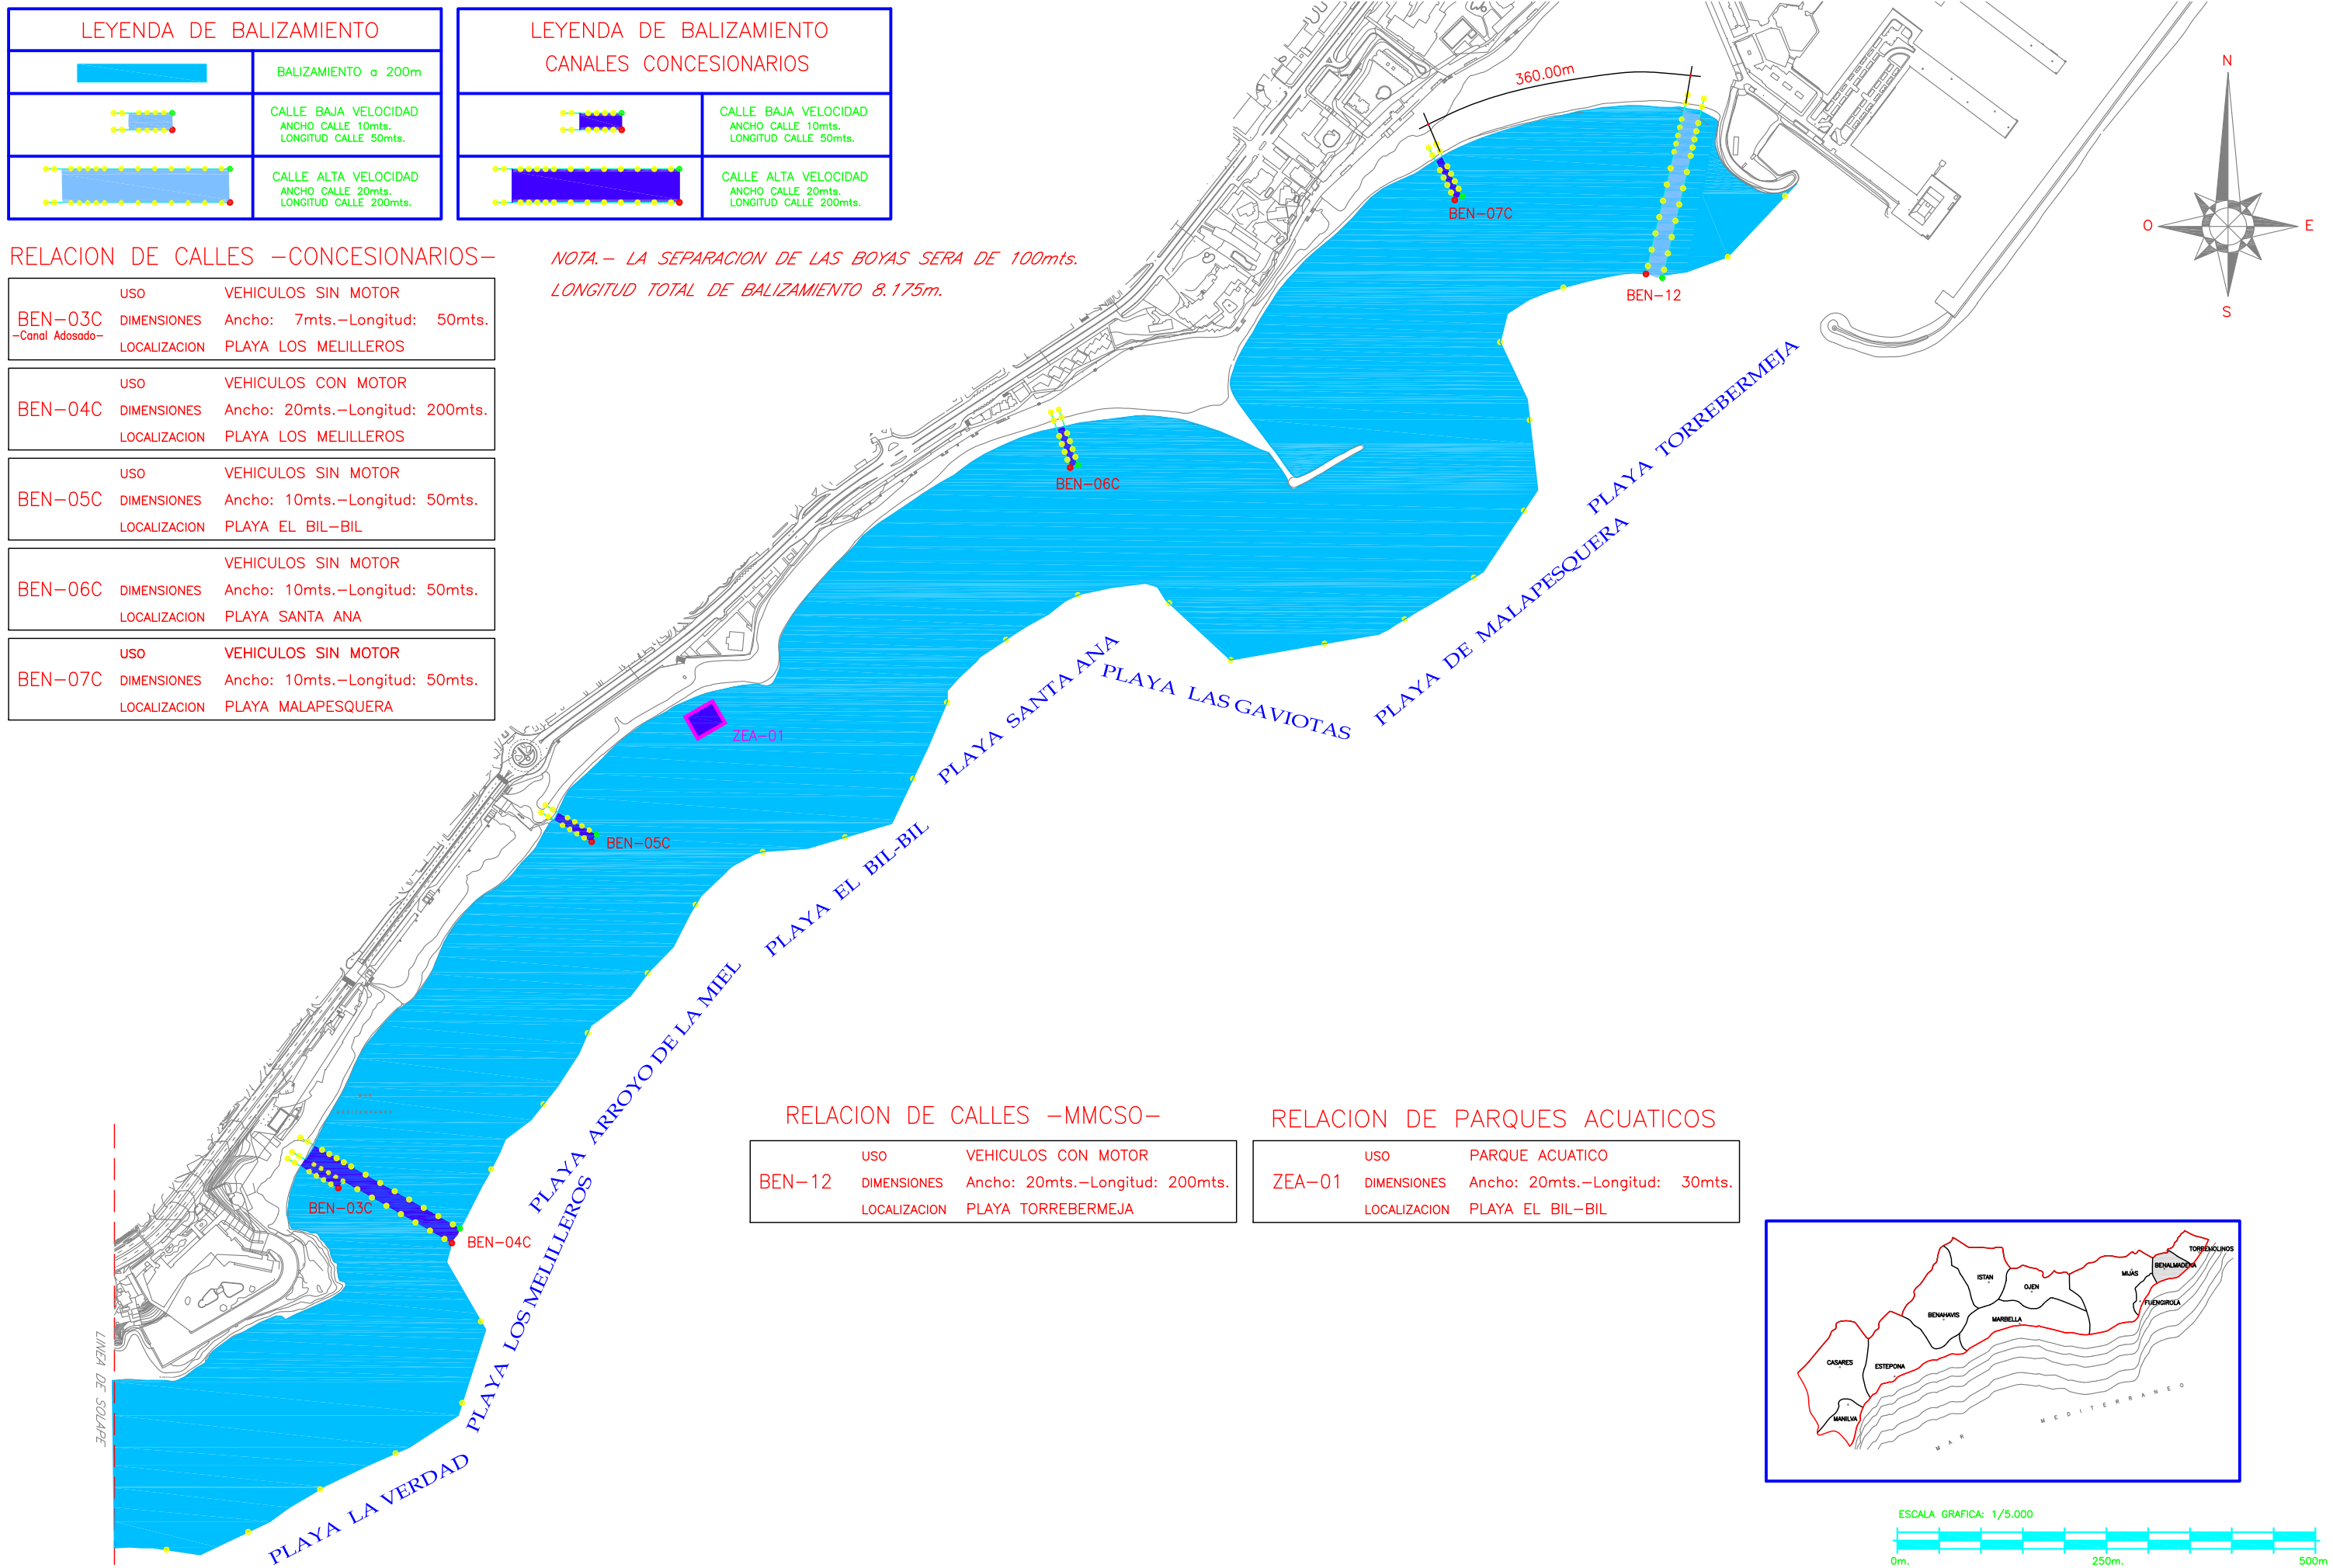


RELACION DE CALLES –MMCSO–


BEN-12	USO VEHICULOS CON MOTOR DIMENSIONES Ancho: 20mts.-Longitud: 200mts. LOCALIZACION PLAYA TORREBERMEJA
--------	---

RELACION DE PARQUES ACUATICOS

ZEA-01	USO PARQUE ACUATICO DIMENSIONES Ancho: 20mts.-Longitud: 30mts. LOCALIZACION PLAYA EL BIL-BIL
--------	--

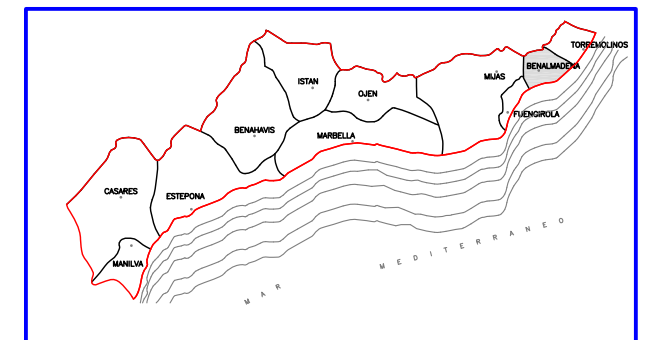


ESCALA GRAFICA: 1/5.000

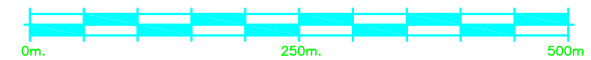

LEYENDA DE BALIZAMIENTO	
	BALIZAMIENTO a 200m
	CALLE BAJA VELOCIDAD ANCHO CALLE 10mts. LONGITUD CALLE 50mts.
	CALLE ALTA VELOCIDAD ANCHO CALLE 20mts. LONGITUD CALLE 200mts.


LEYENDA DE BALIZAMIENTO CANALES CONCESIONARIOS	
	CALLE BAJA VELOCIDAD ANCHO CALLE 10mts. LONGITUD CALLE 50mts.
	CALLE ALTA VELOCIDAD ANCHO CALLE 20mts. LONGITUD CALLE 200mts.

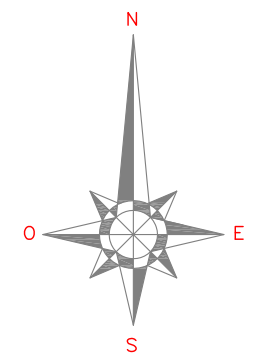

RELACION DE CALLES –CONCESIONARIOS–

USO	VEHICULOS SIN MOTOR
BEN-08C	DIMENSIONES Ancho: 10mts.–Longitud: 50mts. LOCALIZACION PLAYA FUENTE DE LA SALUD

NOTA.– LA SEPARACION DE LAS BOYAS SERA DE 100mts.
LONGITUD TOTAL DE BALIZAMIENTO 8.175m.

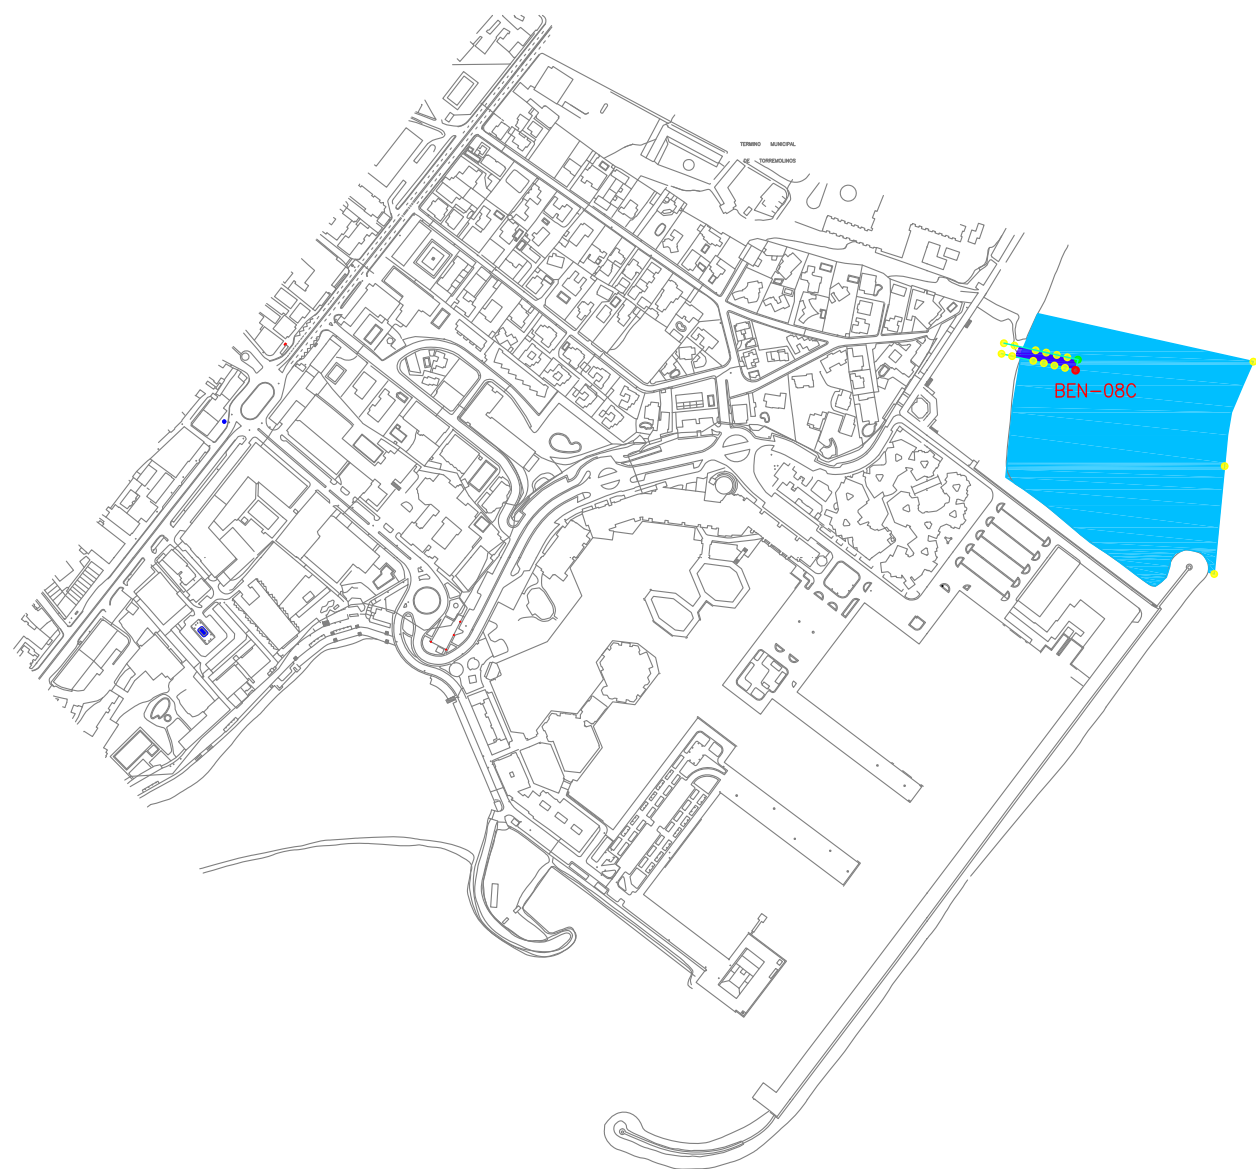

PLAYA FUENTE DE LA SALUD

