



• Temporada 2021 •
-BALIZAMIENTO ZONAS DE BAÑO-



Cód. Validación: 95PJSW3TE9Z6KR4MSQFPEKPM6 | Verificación: <https://mancomunidadcostadelsoleoccidental.sedelectronica.es/>
 Documento firmado electrónicamente desde la plataforma esPublico Gestiona | Página 1 de 63



SERVICIO DE INGENIERIA CIVIL

INGENIERO DE CAMINOS, CANALES Y PUERTOS
EVA M^a VEDIA GARCÍA

INGENIERO TECNICO DE OBRAS PUBLICAS
FRANCISCO MOLINA HERRERA



MARBELLA, Enero de 2021
Nº Proyecto: 701/2020

-TEMPORADA 2021-

BALIZAMIENTO DE LAS ZONAS DE BAÑO EN LAS PLAYAS DE LA MANCOMUNIDAD DE MUNICIPIOS DE LA COSTA DEL SOL OCCIDENTAL

SITUACION de MUNICIPIOS INDICE de PLANOS



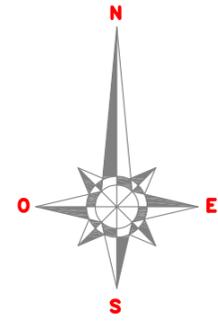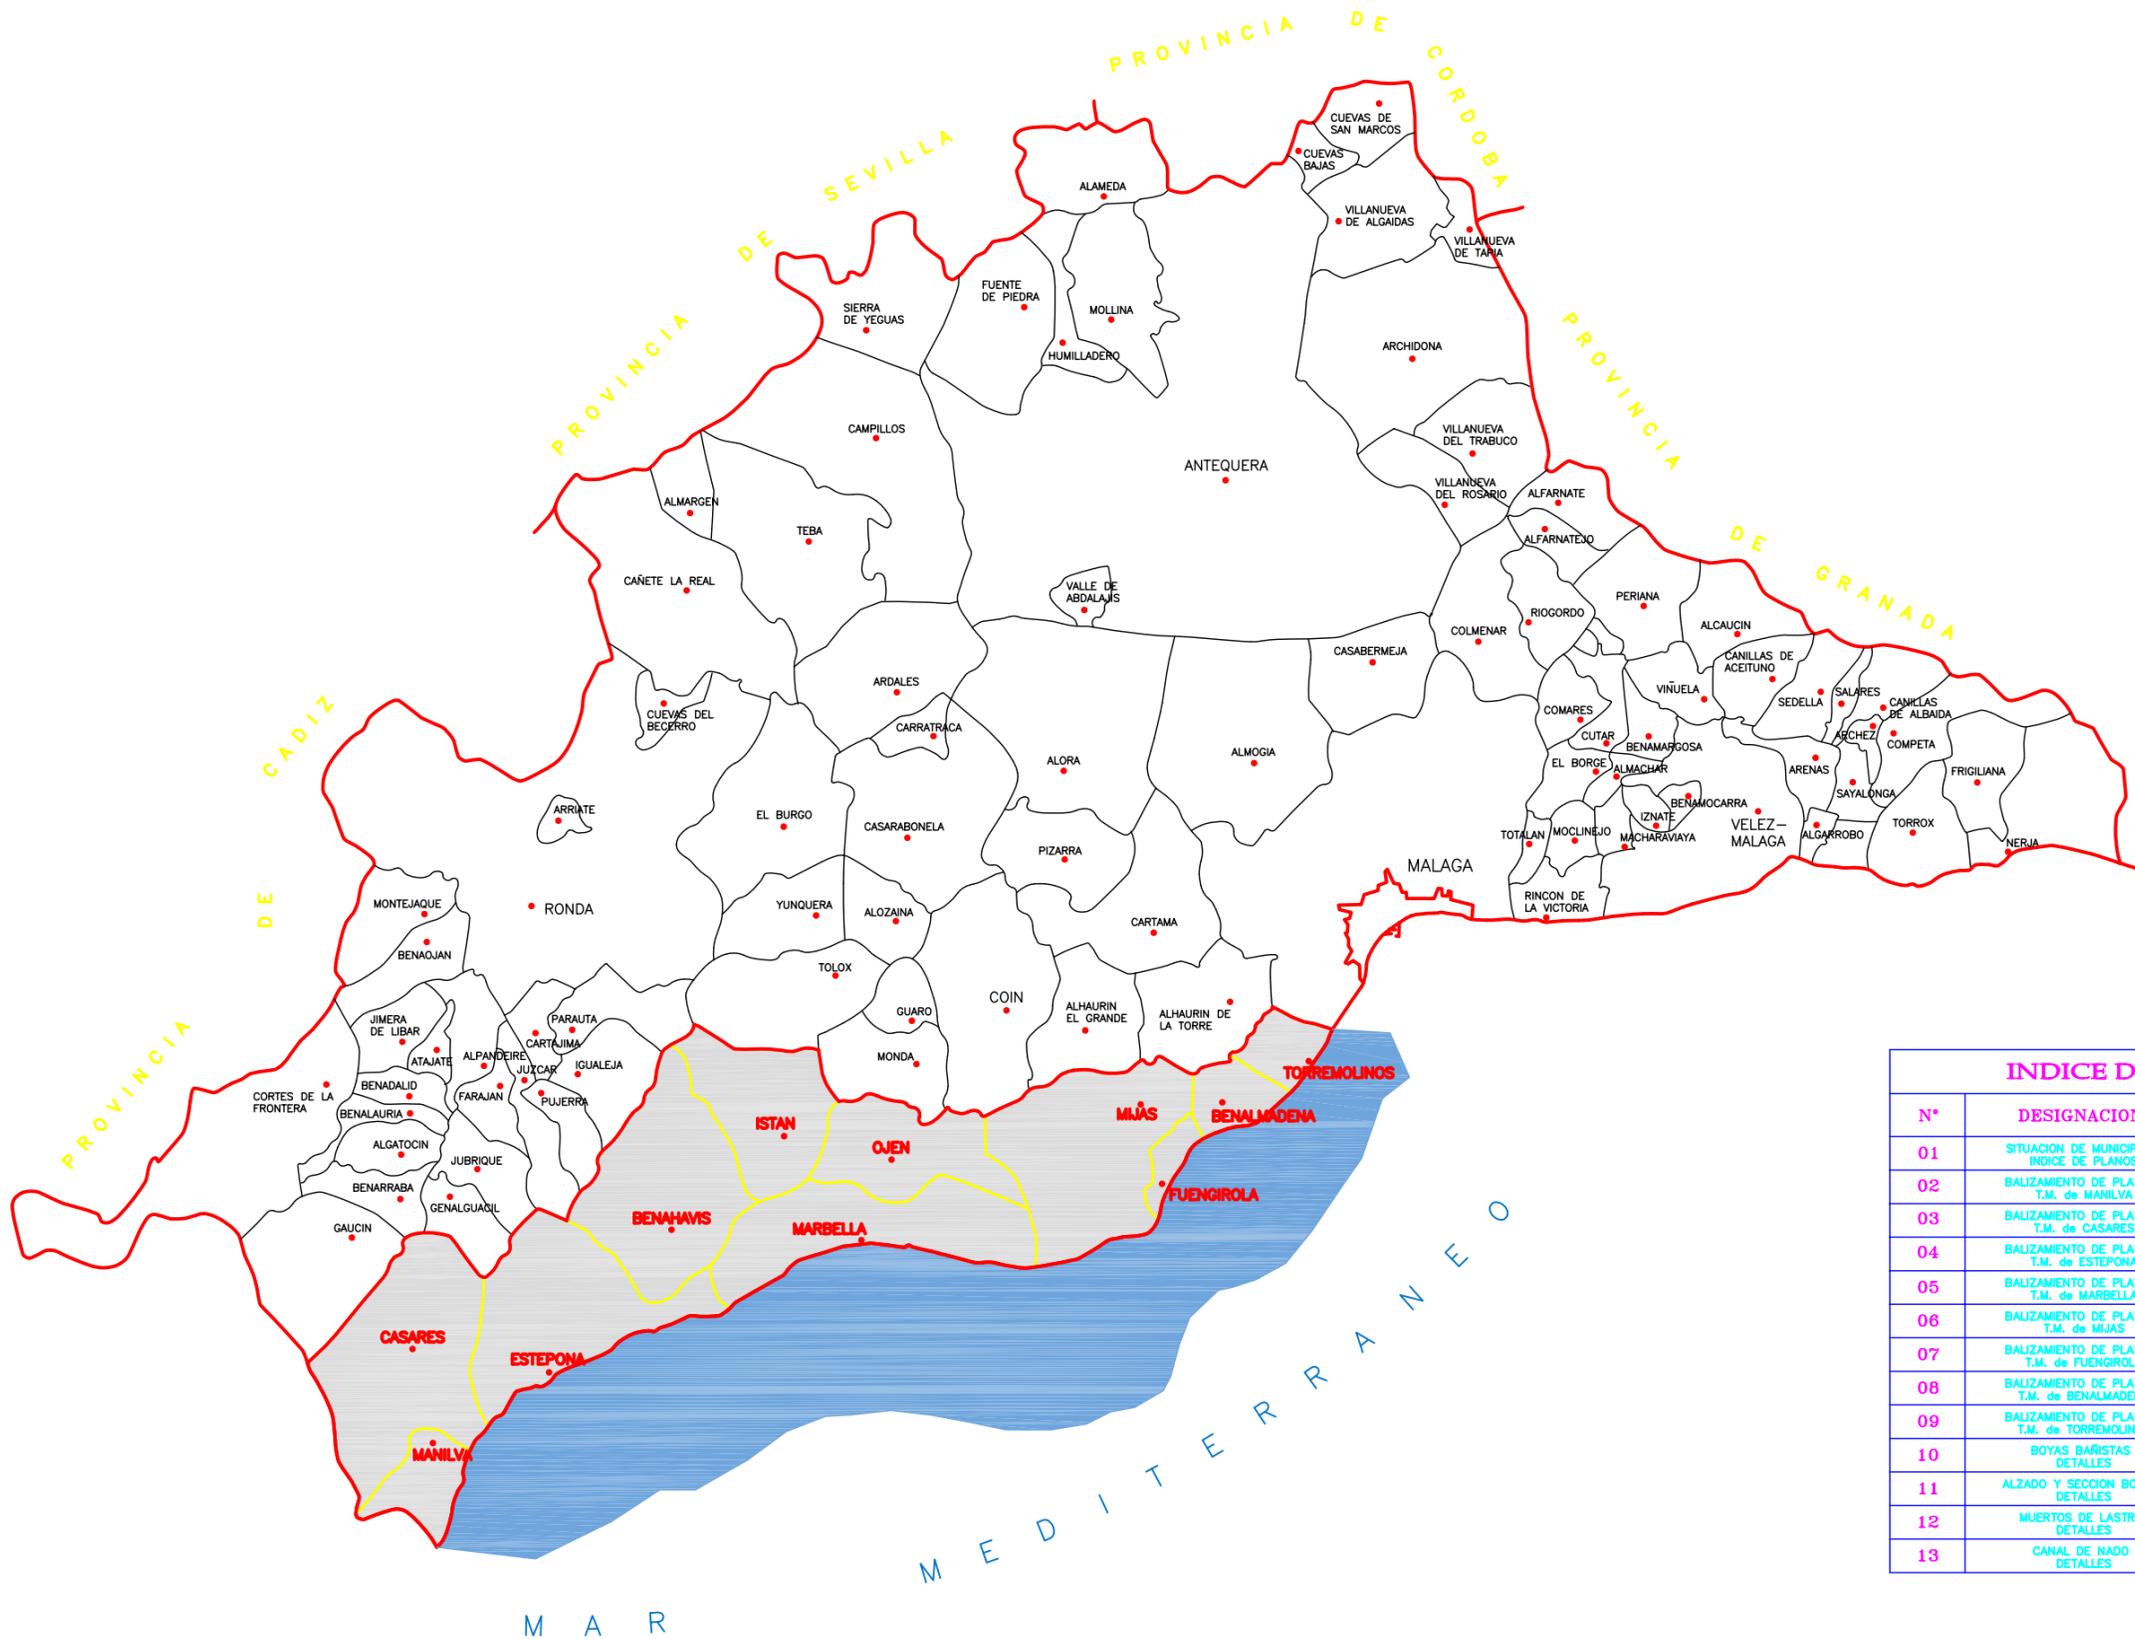

INDICE DE PLANOS			
Nº	DESIGNACION	ESCALAS	HOJAS
01	SITUACION DE MUNICIPIOS INDICE DE PLANOS	S/E	1
02	BALIZAMIENTO DE PLAYAS T.M. de MANILVA	S/E	3
03	BALIZAMIENTO DE PLAYAS T.M. de CASARES	S/E	1
04	BALIZAMIENTO DE PLAYAS T.M. de ESTEPONA	S/E	10
05	BALIZAMIENTO DE PLAYAS T.M. de MARBELLA	S/E	12
06	BALIZAMIENTO DE PLAYAS T.M. de MIJAS	S/E	4
07	BALIZAMIENTO DE PLAYAS T.M. de FUENGIROLA	S/E	3
08	BALIZAMIENTO DE PLAYAS T.M. de BENALMADENA	S/E	3
09	BALIZAMIENTO DE PLAYAS T.M. de TORREMOLINOS	S/E	4
10	BOYAS BARRISTAS DETALLES	S/E	2
11	ALZADO Y SECCION BOYAS DETALLES	S/E	1
12	MUERTOS DE LASTRE DETALLES	S/E	1
13	CANAL DE NADO DETALLES	S/E	1

BALIZAMIENTO de PLAYAS Termino Municipal de MANILVA

Longitud de Balizamiento total (m) **6.500**

Separacion entre Boyas (m) **200**

Nº de Canales **4**

Relacion de Canales -MMCSO-

MAN-02	Uso	Vehiculos sin motor -Canal Adosado-
	Dimensiones	Ancho: 7 mts. - Longitud: 50 mts.
	Localizacion	Playa del Castillo
	Hoja nº	2 de 3

MAN-03	Uso	Vehiculos con motor
	Dimensiones	Ancho: 20 mts. - Longitud: 200 mts.
	Localizacion	Playa del Castillo
	Hoja nº	2 de 3

MAN-05	Uso	Vehiculos sin motor
	Dimensiones	Ancho: 10 mts. - Longitud: 50 mts.
	Localizacion	Playa de Sabinillas
	Hoja nº	3 de 3

MAN-06	Uso	Vehiculos con motor
	Dimensiones	Ancho: 20 mts. - Longitud: 200 mts.
	Localizacion	Playa de Sabinillas
	Hoja nº	3 de 3

Nº de Canales **1**

Relacion de Canales -Concesionarios

MAN-04C	Uso	Vehiculos sin motor
	Dimensiones	Ancho: 10 mts. - Longitud: 50 mts.
	Localizacion	Playa de Sabinillas
	Hoja nº	3 de 3

Nº de Parques Acuaticos **1**




Relacion de Parques Acuaticos

ZEA-01	Uso	Zona Recreativa Acuatica
	Dimensiones	Superficie: 600m²
	Localizacion	Playa de Sabinillas
	Hoja nº	3 de 3



LEYENDA DE BALIZAMIENTO	
	BALIZAMIENTO a 200m
	CALLE BAJA VELOCIDAD ANCHO CALLE 10mts. LONGITUD CALLE 50mts.
	CALLE ALTA VELOCIDAD ANCHO CALLE 20mts. LONGITUD CALLE 200mts.

**NOTA.- LA SEPARACION DE LAS BOYAS SERA DE 200mts.
LONGITUD TOTAL DE BALIZAMIENTO 6.500m.**

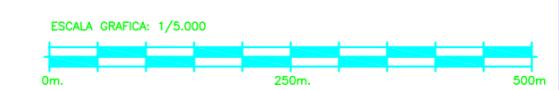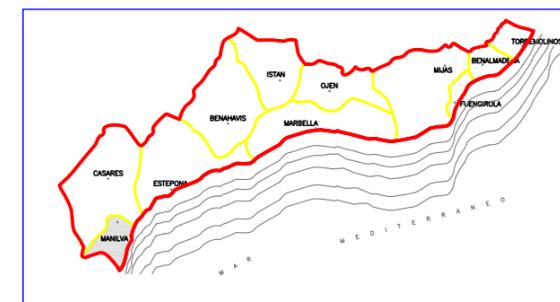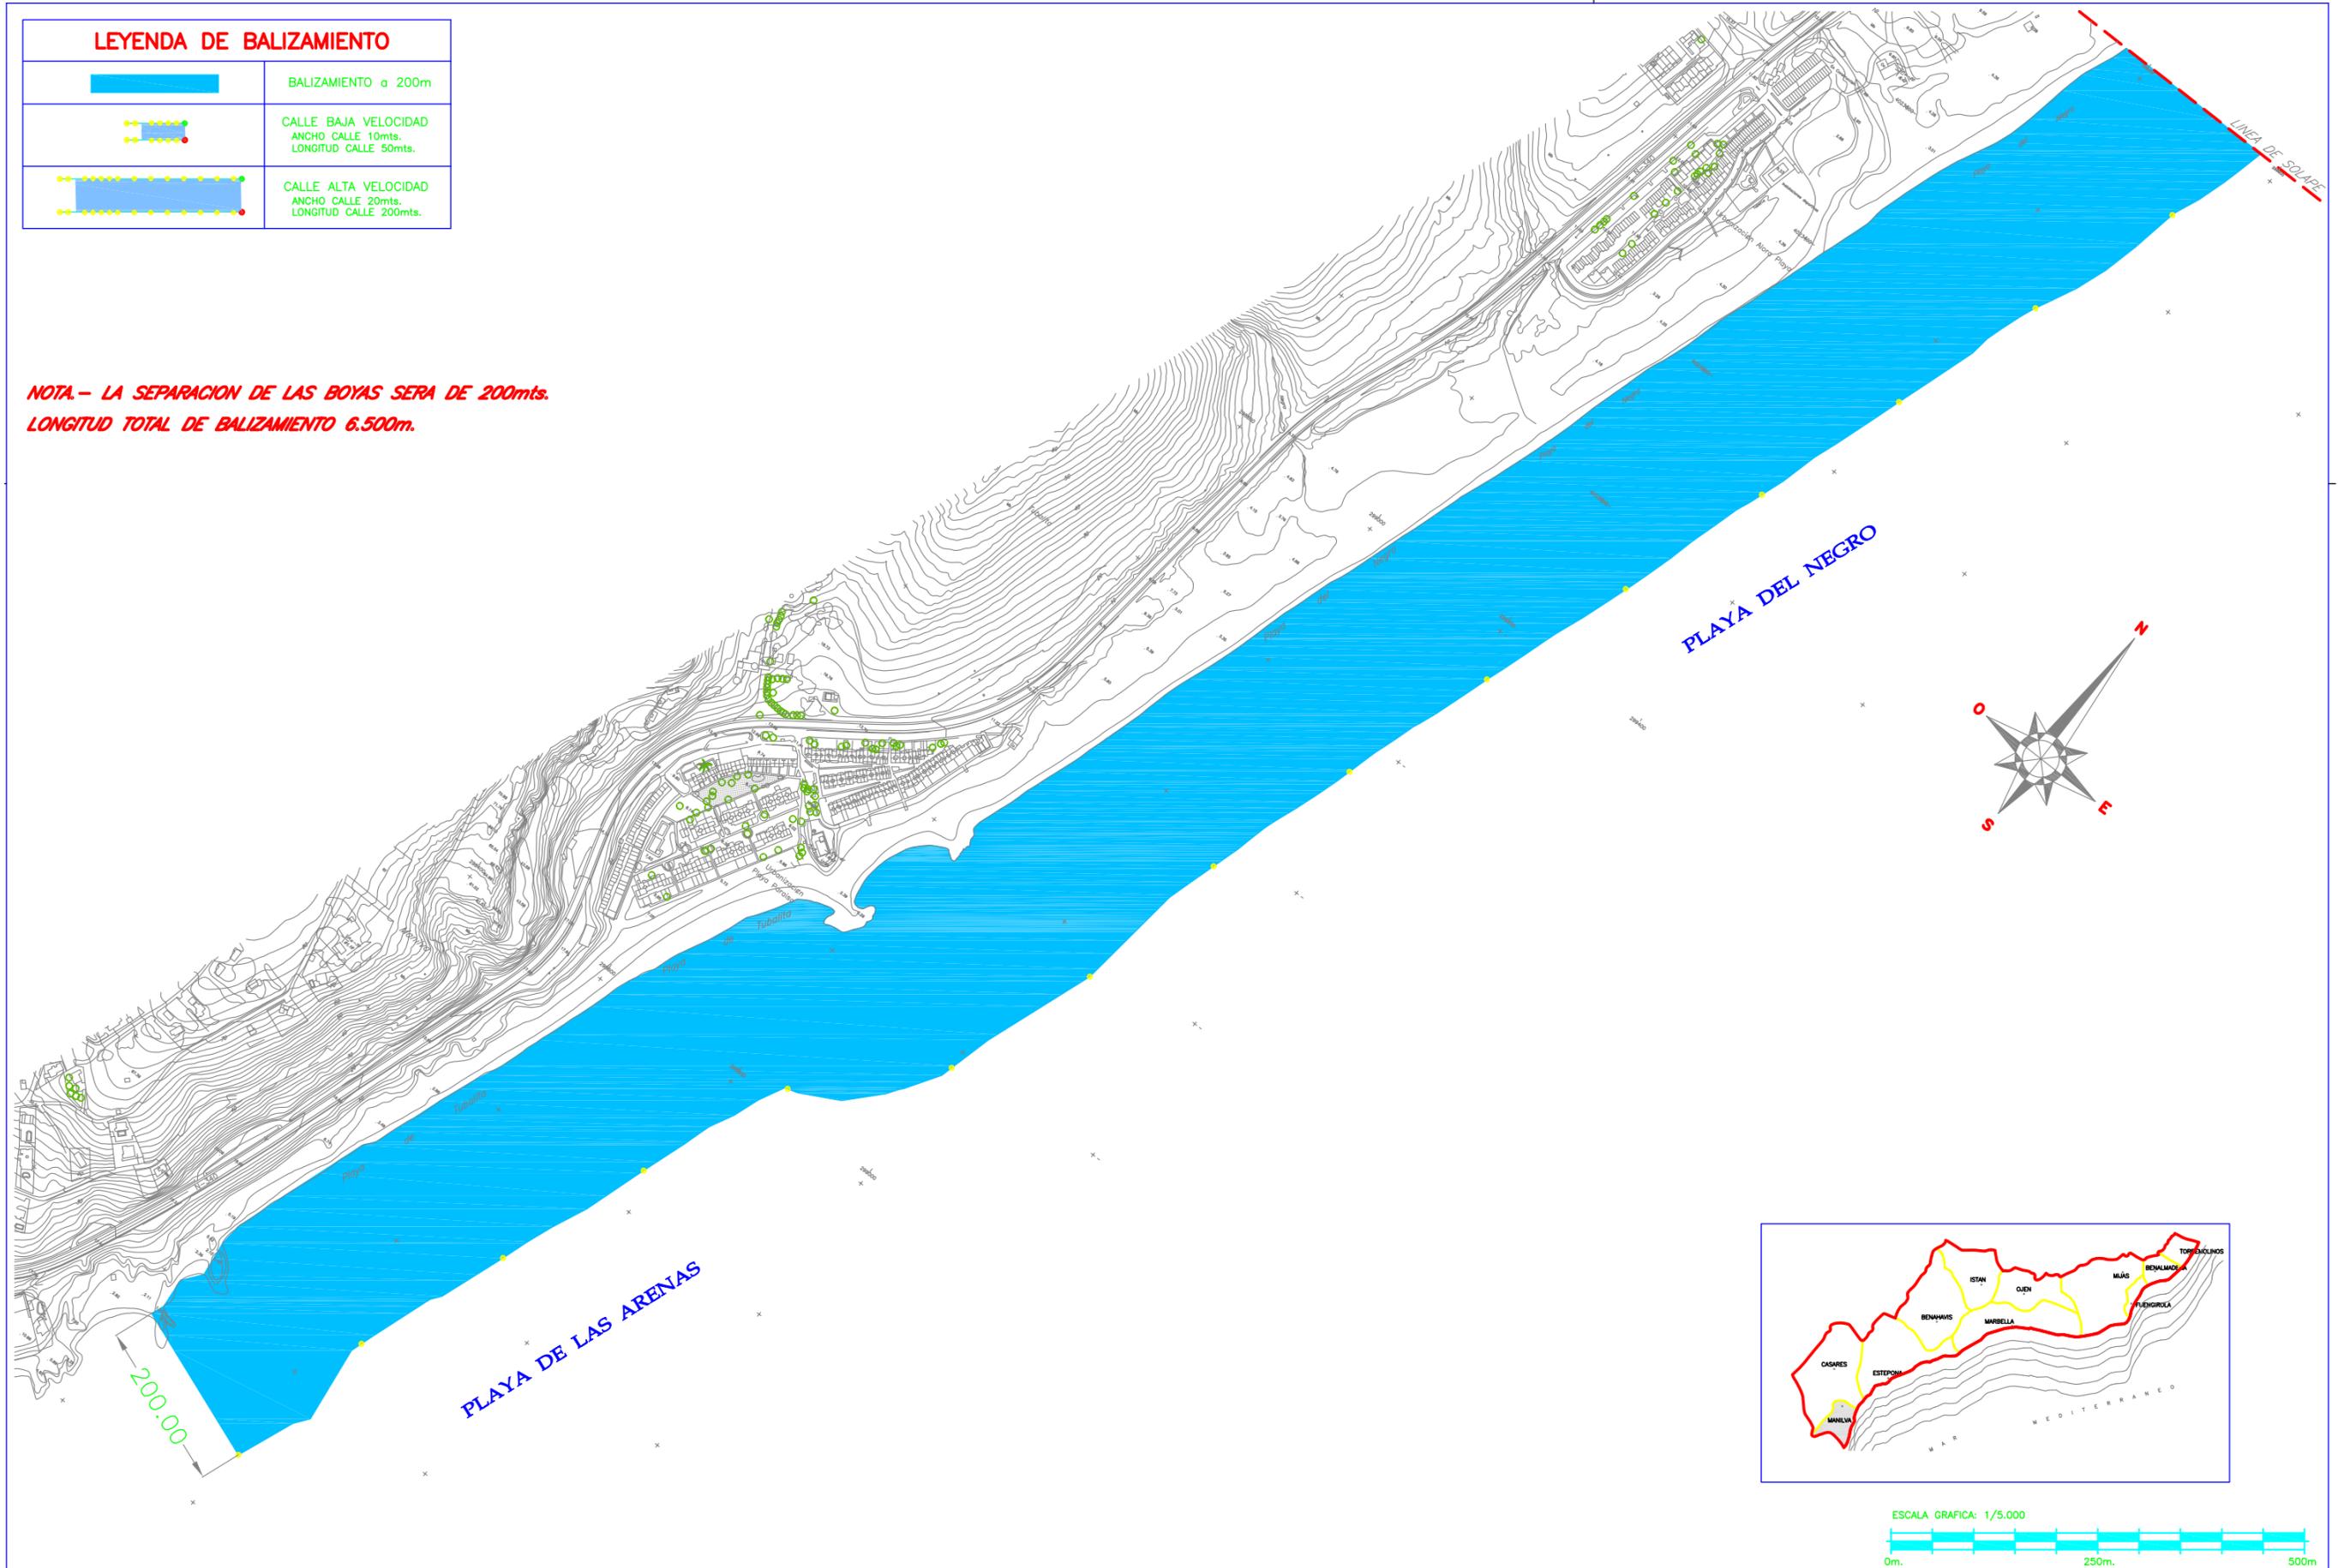

LEYENDA DE BALIZAMIENTO	
	BALIZAMIENTO a 200m
	CALLE BAJA VELOCIDAD ANCHO CALLE 10mts. LONGITUD CALLE 50mts.
	CALLE ALTA VELOCIDAD ANCHO CALLE 20mts. LONGITUD CALLE 200mts.




LEYENDA DE BALIZAMIENTO CANALES CONCESIONARIOS	
	CALLE BAJA VELOCIDAD ANCHO CALLE 10mts. LONGITUD CALLE 50mts.
	CALLE ALTA VELOCIDAD ANCHO CALLE 20mts. LONGITUD CALLE 200mts.

RELACION DE CALLES -MMCSO-

USO	VEHICULOS SIN MOTOR
MAN-02 -Canal Adosado-	DIMENSIONES Ancho: 7mts.-Longitud: 50mts. LOCALIZACION PLAYA DEL CASTILLO

USO	VEHICULOS CON MOTOR
MAN-03	DIMENSIONES Ancho: 20mts.-Longitud: 200mts. LOCALIZACION PLAYA DEL CASTILLO

**NOTA.- LA SEPARACION DE LAS BOYAS SERA DE 200mts.
LONGITUD TOTAL DE BALIZAMIENTO 6.500m.**

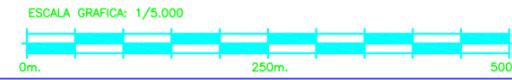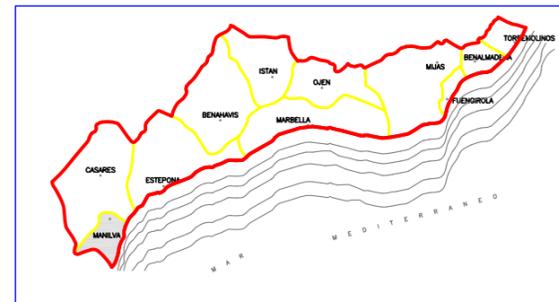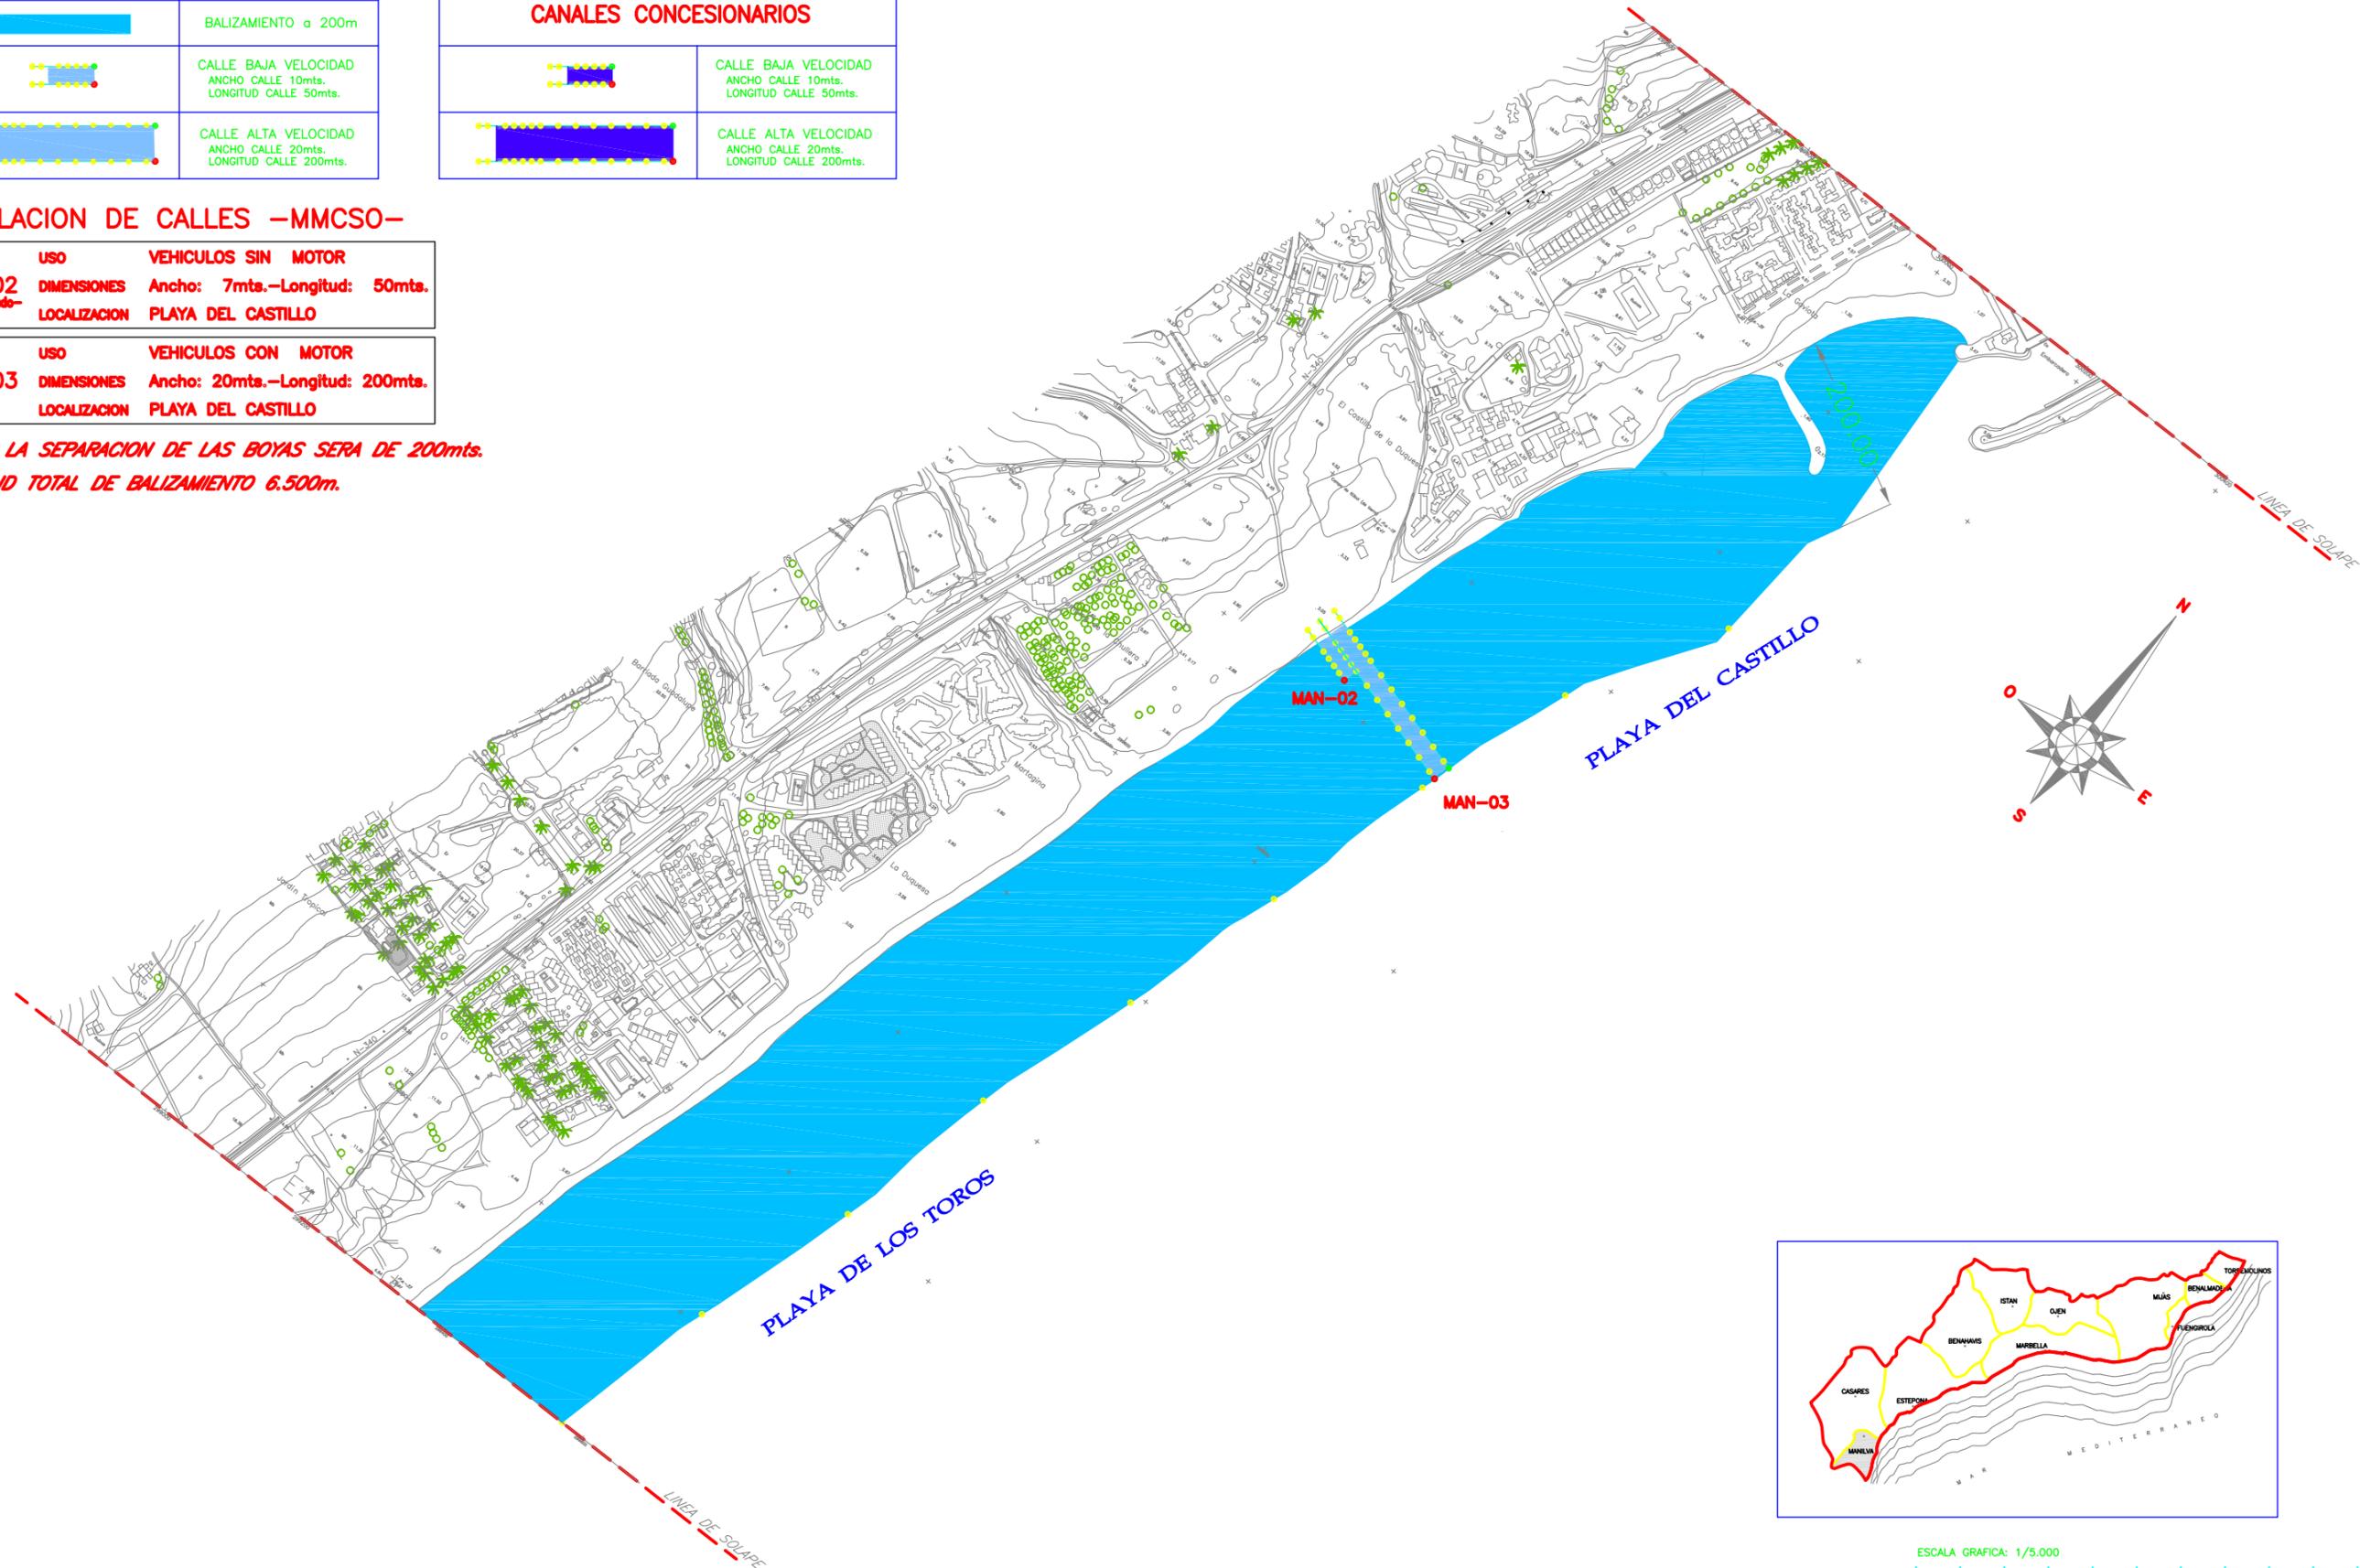

LEYENDA DE BALIZAMIENTO	
	BALIZAMIENTO a 200m
	CALLE BAJA VELOCIDAD ANCHO CALLE 10mts. LONGITUD CALLE 50mts.
	CALLE ALTA VELOCIDAD ANCHO CALLE 20mts. LONGITUD CALLE 200mts.

LEYENDA DE BALIZAMIENTO CANALES CONCESIONARIOS	
	CALLE BAJA VELOCIDAD ANCHO CALLE 10mts. LONGITUD CALLE 50mts.
	CALLE ALTA VELOCIDAD ANCHO CALLE 20mts. LONGITUD CALLE 200mts.

RELACION DE CALLES –MMCSO–

USO	VEHICULOS SIN MOTOR
MAN-05	DIMENSIONES Ancho: 10mts.–Longitud: 50mts. LOCALIZACION PLAYA DE SABINILLAS

USO	VEHICULOS CON MOTOR
MAN-06	DIMENSIONES Ancho: 20mts.–Longitud: 200mts. LOCALIZACION PLAYA DE SABINILLAS




RELACION DE PARQUES ACUATICOS

USO	PARQUE ACUATICO
ZEA-01	DIMENSIONES Área 600 m2 LOCALIZACION PLAYA DE SABINILLAS

RELACION DE CALLES –CONCESIONARIOS–

USO	VEHICULOS SIN MOTOR
MAN-04C	DIMENSIONES Ancho: 10mts.–Longitud: 50mts. LOCALIZACION PLAYA DE SABINILLAS

**NOTA.- LA SEPARACION DE LAS BOYAS SERA DE 200mts.
LONGITUD TOTAL DE BALIZAMIENTO 6.500m.**

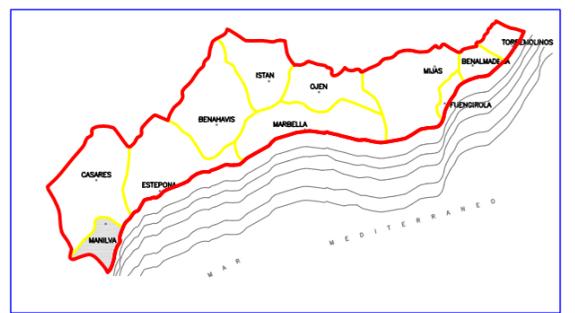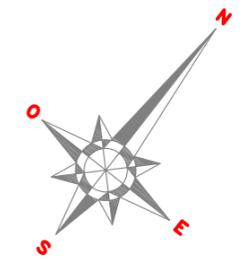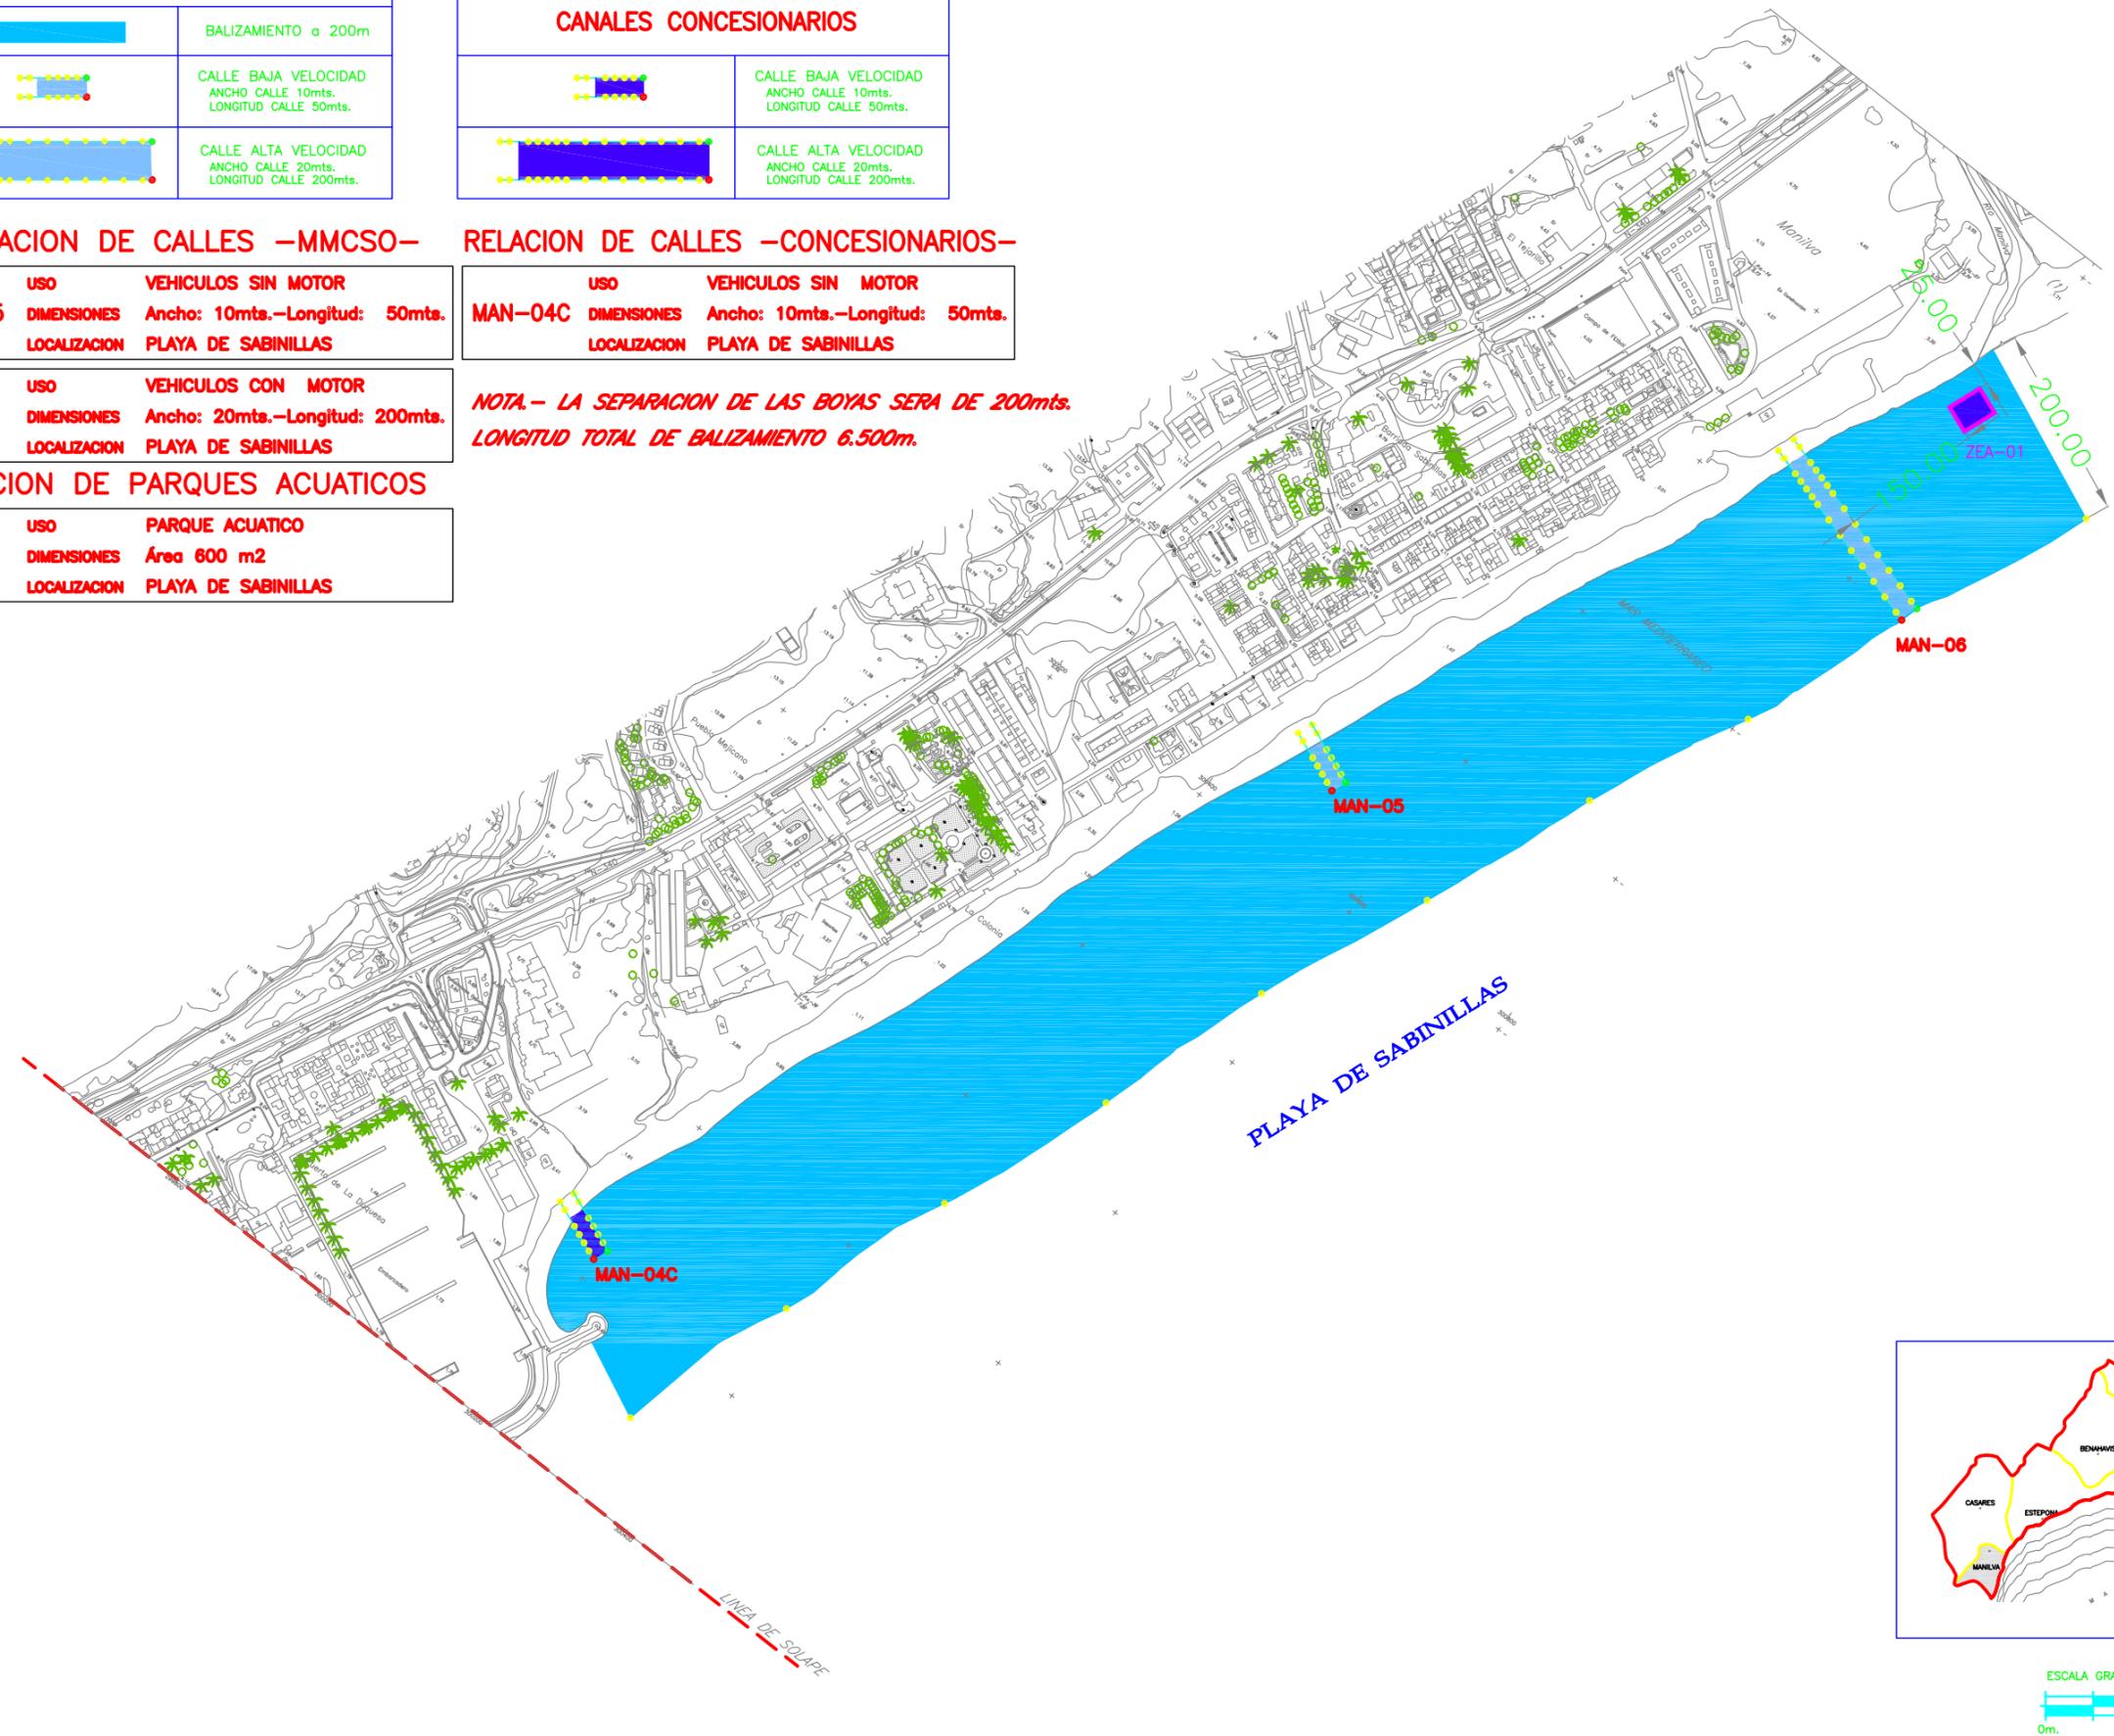

BALIZAMIENTO de PLAYAS Termino Municipal de CASARES

Longitud de Balizamiento total (m) 2.600
Separacion entre Boyas 100
N° de Canales 3
Relacion de Canales -MMCSO-

CAS-01	Uso	Vehiculos con motor
	Dimensiones	Ancho: 20 mts. - Longitud: 200 mts.
	Localizacion	Playa Ancha
	Hoja n°	1 de 1
CAS-02	Uso	Vehiculos sin motor
	Dimensiones	Ancho: 10 mts. - Longitud: 50 mts.
	Localizacion	Playa La Sal
	Hoja n°	1 de 1
CAS-04	Uso	Vehiculos con motor
	Dimensiones	Ancho: 20 mts. - Longitud: 200 mts.
	Localizacion	Playa Piedra Paloma
	Hoja n°	1 de 1





LEYENDA DE BALIZAMIENTO	
	BALIZAMIENTO a 200m
	CALLE BAJA VELOCIDAD ANCHO CALLE 10mts. LONGITUD CALLE 50mts.
	CALLE ALTA VELOCIDAD ANCHO CALLE 20mts. LONGITUD CALLE 200mts.

RELACION DE CALLES –MMCSO–

USO	VEHICULOS CON MOTOR
CAS-01	DIMENSIONES Ancho: 20mts.–Longitud: 200mts. LOCALIZACION PLAYA ANCHA
USO	VEHICULOS SIN MOTOR
CAS-02	DIMENSIONES Ancho: 10mts.–Longitud: 50mts. LOCALIZACION PLAYA LA SAL
USO	VEHICULOS CON MOTOR
CAS-04	DIMENSIONES Ancho: 20mts.–Longitud: 200mts. LOCALIZACION PLAYA PIEDRA PALOMA

**NOTA.– LA SEPARACION DE LAS BOYAS SERA DE 100mts.
LONGITUD TOTAL DE BALIZAMIENTO 2.600m.**

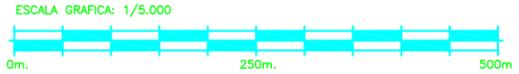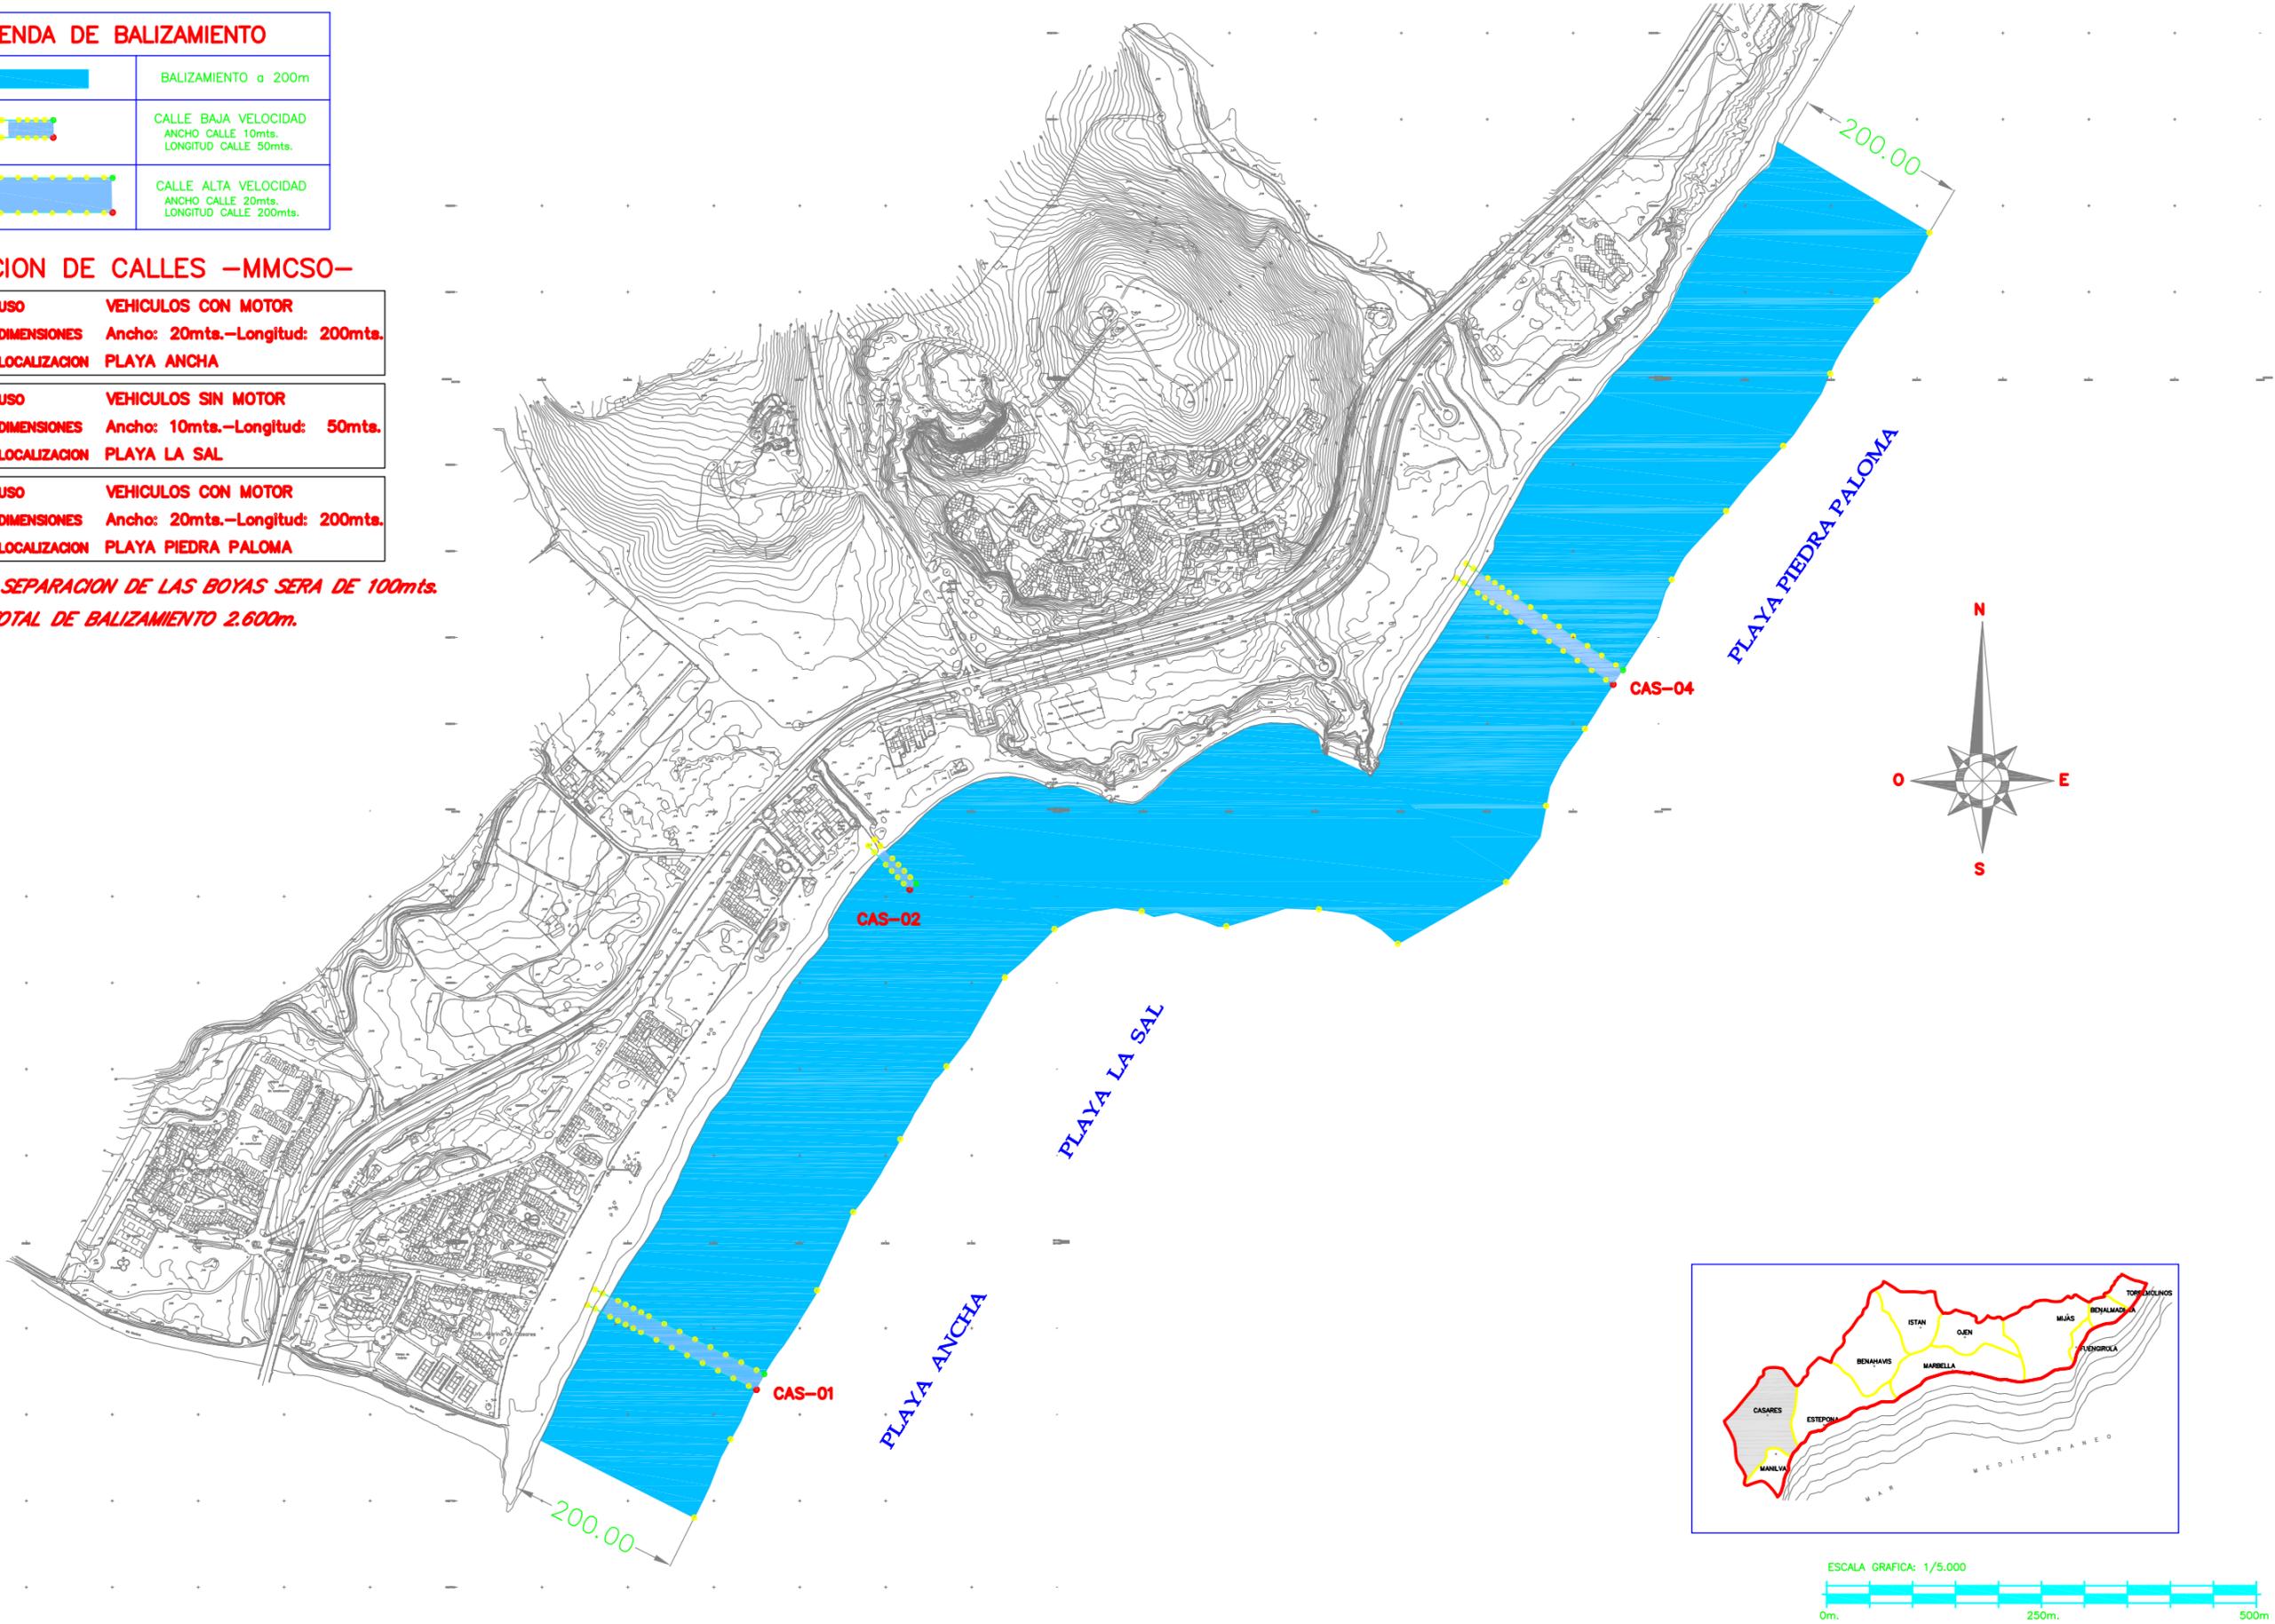

BALIZAMIENTO de PLAYAS Termino Municipal de ESTEPONA

Longitud de Balizamiento total (m) **22.188**

Separacion entre Boyas (m) **200**

Nº de Canales **4**

Nº de Canales **15**

Relacion de Canales -Concesionarios-

EST-01C	Uso Dimensiones Localizacion Hoja nº	Vehiculos sin motor Ancho:10 mts. - Longitud: 50 mts. Playa del Cristo 3 de 10
EST-05C	Uso Dimensiones Localizacion Hoja nº	Vehiculos sin motor -Canal Adosado- Ancho: 7 mts. - Longitud: 50 mts. Playa de La Rada 4 de 10
EST-07C	Uso Dimensiones Localizacion Hoja nº	Vehiculos sin motor -Canal Adosado- Ancho: 7 mts. - Longitud: 50 mts. Playa del Padron 6 de 10
EST-08C	Uso Dimensiones Localizacion Hoja nº	Vehiculos con motor Ancho: 20 mts. - Longitud: 200 mts. Playa del Padron 6 de 10
EST-09C	Uso Dimensiones Localizacion Hoja nº	Vehiculos sin motor Ancho: 10 mts. - Longitud: 50 mts. Playa del Padron 6 de 10
EST-10C	Uso Dimensiones Localizacion Hoja nº	Vehiculos sin motor Ancho: 10 mts. - Longitud: 50 mts. Playa de Hacienda Beach 7 de 10
EST-12C	Uso Dimensiones Localizacion Hoja nº	Vehiculos sin motor Ancho: 10 mts. - Longitud: 50 mts. Playa del Saladillo 9 de 10
EST-14C	Uso Dimensiones Localizacion Hoja nº	Vehiculos sin motor -Canal Adosado- Ancho: 7 mts. - Longitud: 50 mts. Playa de Isdabe 10 de 10

EST-15C	Uso Dimensiones Localizacion Hoja nº	Vehiculos con motor Ancho: 20 mts. - Longitud: 200 mts. Playa de Isdabe 10 de 10
EST-16C	Uso Dimensiones Localizacion Hoja nº	Vehiculos con motor Ancho: 20 mts. - Longitud: 200 mts. Playa Arroyo Vaquero 1 de 10
EST-19C	Uso Dimensiones Localizacion Hoja nº	Vehiculos sin motor -Canal Adosado- Ancho: 7 mts. - Longitud: 50 mts. Playa de Villacana 9 de 10
EST-20C	Uso Dimensiones Localizacion Hoja nº	Vehiculos con motor Ancho: 20 mts. - Longitud: 200 mts. Playa de Villacana 9 de 10
EST-21C	Uso Dimensiones Localizacion Hoja nº	Vehiculos sin motor Ancho: 10 mts. - Longitud: 50 mts. Playa de La Rada 4 de 10
EST-22C	Uso Dimensiones Localizacion Hoja nº	Vehiculos sin motor -Canal Adosado- Ancho: 7 mts. - Longitud: 50 mts. Playa de Guadalmana 8 de 10
EST-24C	Uso Dimensiones Localizacion Hoja nº	Vehiculos con motor Ancho: 20 mts. - Longitud: 200 mts. Playa de Guadalmana 8 de 10

EST-04	Uso Dimensiones Localizacion Hoja nº	Vehiculos con motor Ancho: 20 mts. - Longitud: 200 mts. Playa de La Rada 4 de 10
EST-11	Uso Dimensiones Localizacion Hoja nº	Kite Surf Ancho: 300 mts. - Longitud: 200 mts. Playa del Paraiso 9 de 10
EST-17	Uso Dimensiones Localizacion Hoja nº	Vehiculos con motor Ancho: 20 mts. - Longitud: 200 mts. Playa de Guadalobon 2 de 10
EST-25	Uso Dimensiones Localizacion Hoja nº	Vehiculos con motor Ancho: 20 mts. - Longitud: 200 mts. Playa Punta de La Plata 4 de 10

Nº de Parques Acuaticos **2**

Relacion de Parques Acuaticos

ZEА-01	Uso Dimensiones Localizacion Hoja nº	Zona Recreativa Acuatica Superficie: 800 m² Playa de La Rada 3 de 10
ZEА-02	Uso Dimensiones Localizacion Hoja nº	Zona Recreativa Acuatica Superficie: 800 m² Playa del Castor 6 de 10

(LIC): Canales afectados por Lugar de Interés Comunitario, EST-14C y EST-15C



LEYENDA DE BALIZAMIENTO	
	BALIZAMIENTO a 200m
	CALLE BAJA VELOCIDAD ANCHO CALLE 10mts. LONGITUD CALLE 50mts.
	CALLE ALTA VELOCIDAD ANCHO CALLE 20mts. LONGITUD CALLE 200mts.

RELACION DE CALLES –CONCESIONARIOS–


USO	VEHICULOS CON MOTOR
EST-16C	DIMENSIONES Ancho:20mts.–Longitud: 200mts. LOCALIZACION PLAYA ARROYO VAQUERO

**NOTA.– LA SEPARACION DE LAS BOYAS SERA DE 200mts.
LONGITUD TOTAL DE BALIZAMIENTO 22.188m.**

LEYENDA DE BALIZAMIENTO CANALES CONCESIONARIOS	
	CALLE BAJA VELOCIDAD ANCHO CALLE 10mts. LONGITUD CALLE 50mts.
	CALLE ALTA VELOCIDAD ANCHO CALLE 20mts. LONGITUD CALLE 200mts.

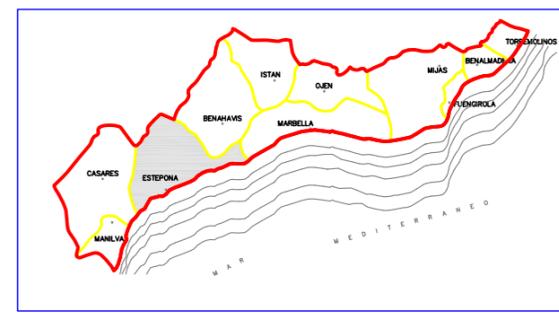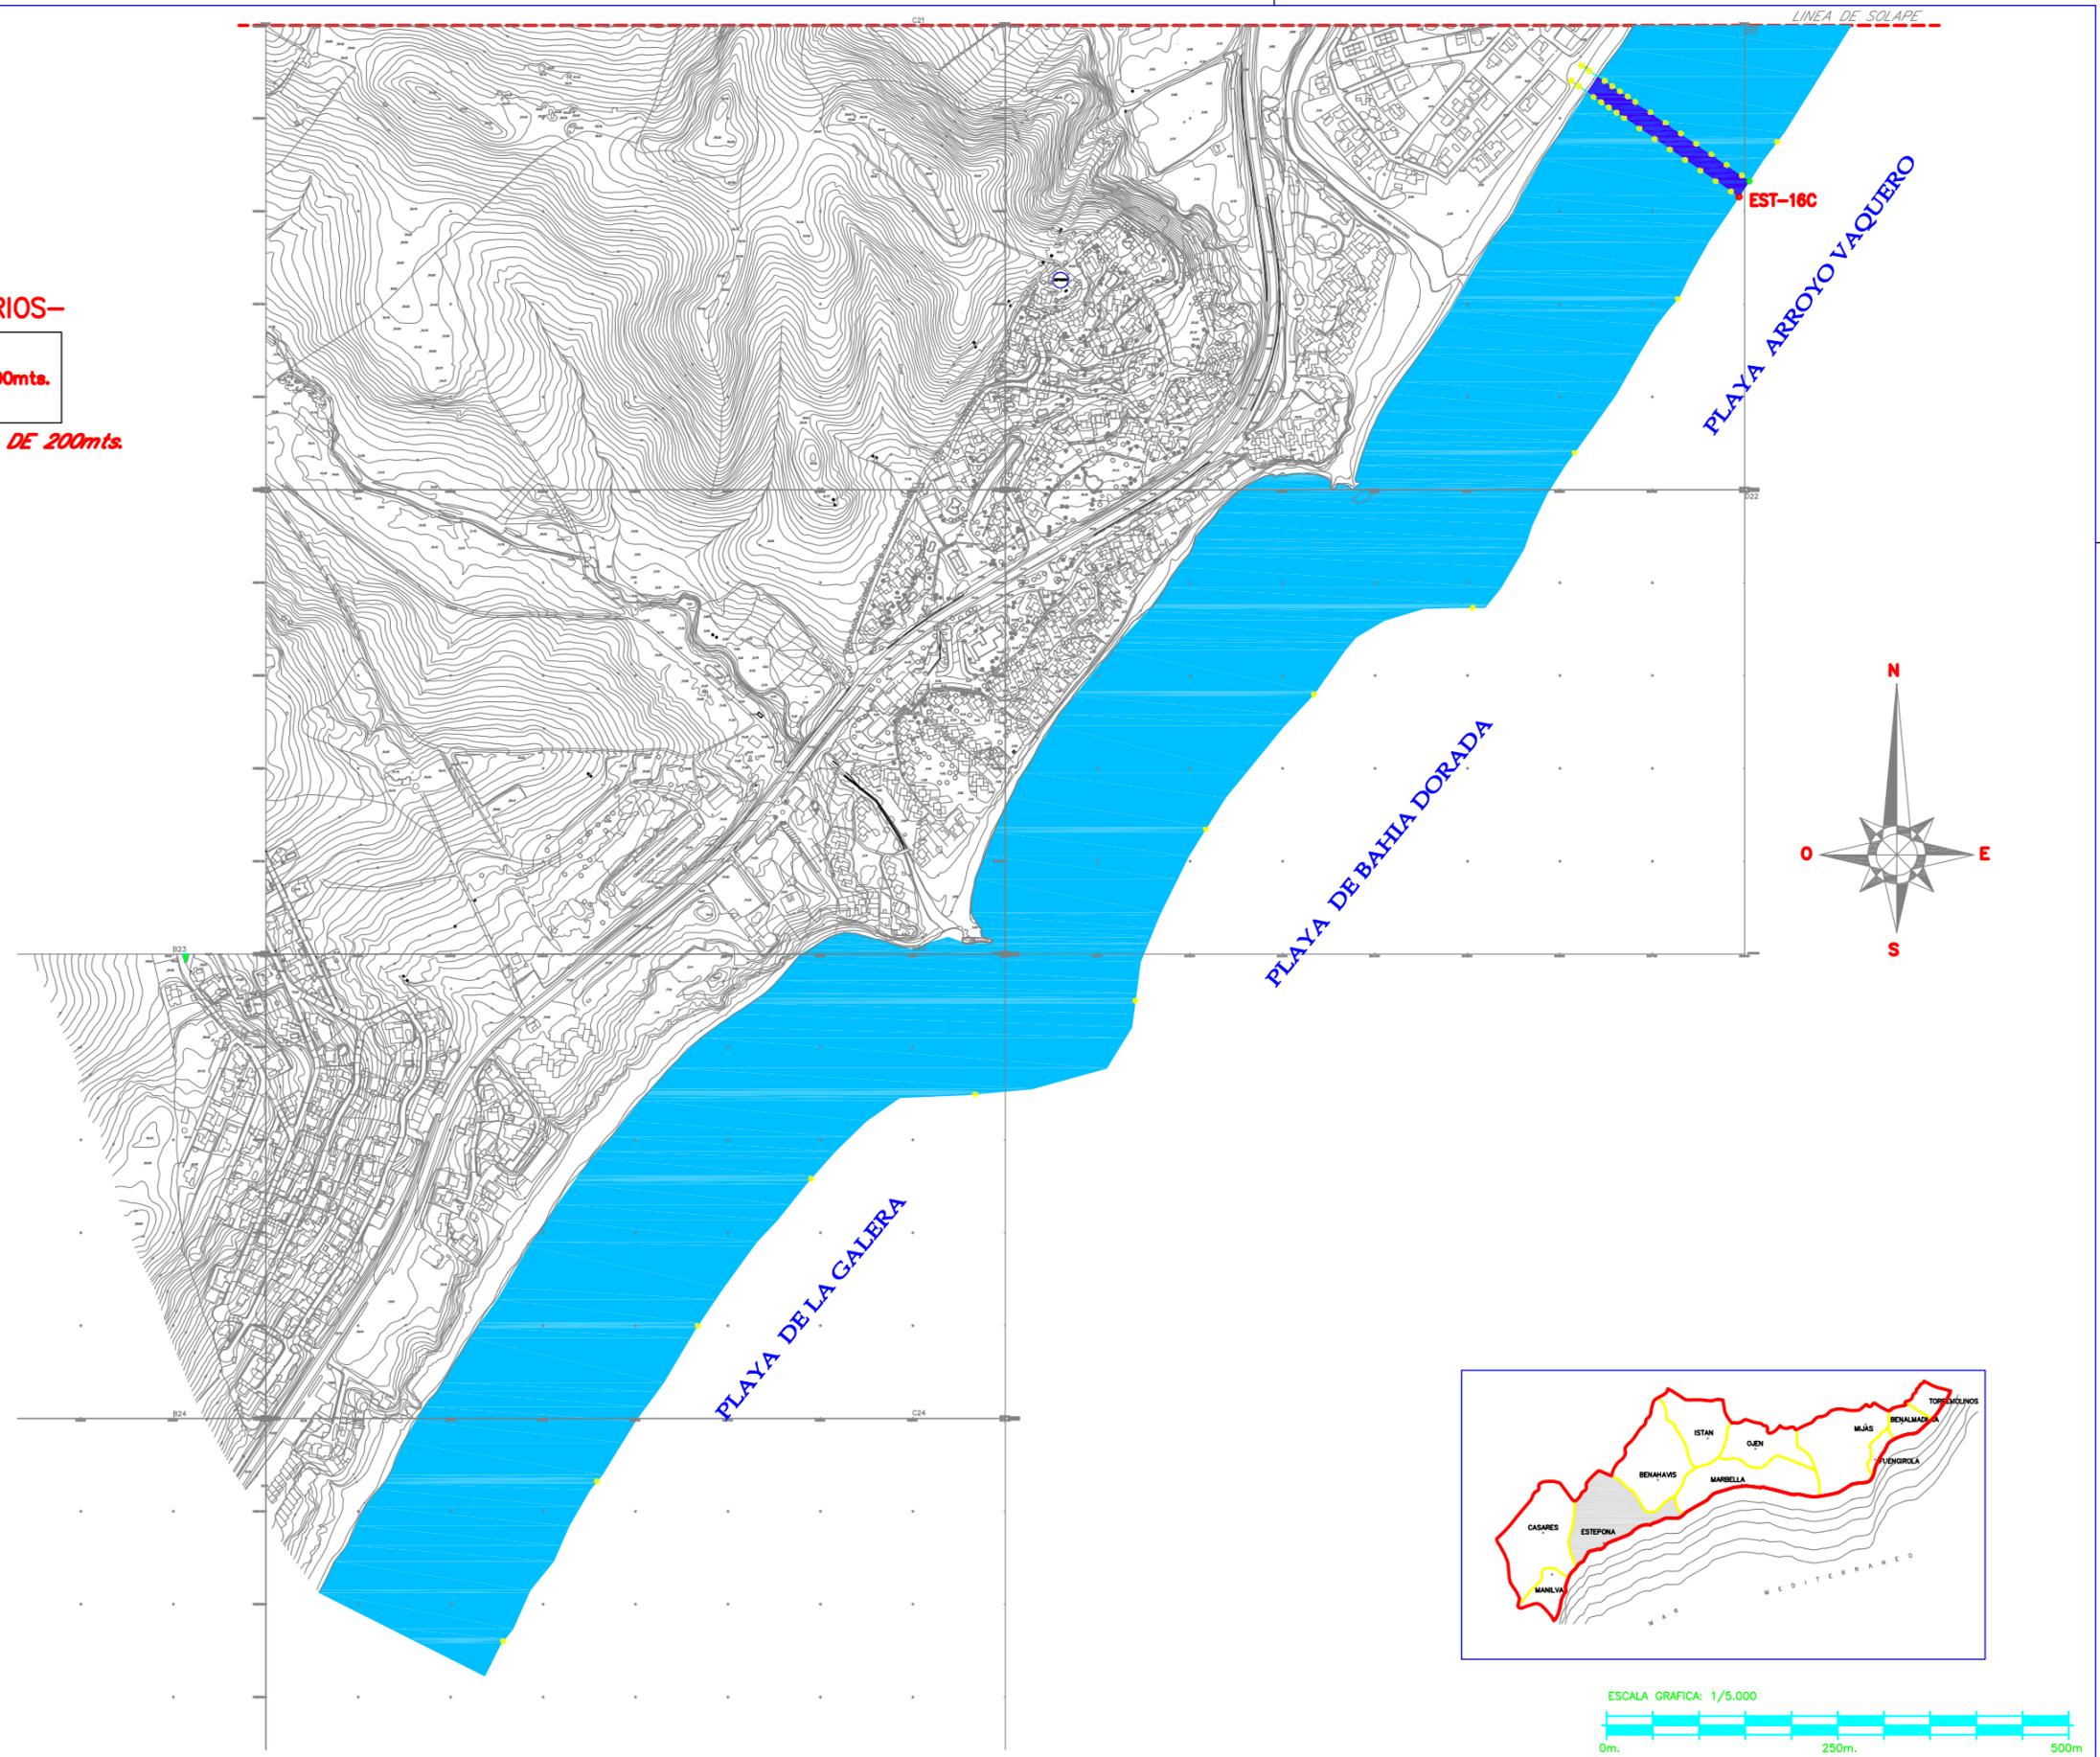



LEYENDA DE BALIZAMIENTO	
	BALIZAMIENTO a 200m
	CALLE BAJA VELOCIDAD ANCHO CALLE 10mts. LONGITUD CALLE 50mts.
	CALLE ALTA VELOCIDAD ANCHO CALLE 20mts. LONGITUD CALLE 200mts.

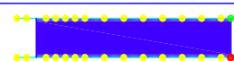LEYENDA DE BALIZAMIENTO CANALES CONCESIONARIOS	
	CALLE BAJA VELOCIDAD ANCHO CALLE 10mts. LONGITUD CALLE 50mts.
	CALLE ALTA VELOCIDAD ANCHO CALLE 20mts. LONGITUD CALLE 200mts.

RELACION DE CALLES -MMCSO-

EST-17	USO	VEHICULOS CON MOTOR
	DIMENSIONES	Ancho: 20mts.-Longitud: 200mts.
	LOCALIZACION	PLAYA DE GUADALABON

**NOTA.- LA SEPARACION DE LAS BOYAS SERA DE 200mts.
LONGITUD TOTAL DE BALIZAMIENTO 22.188m.**

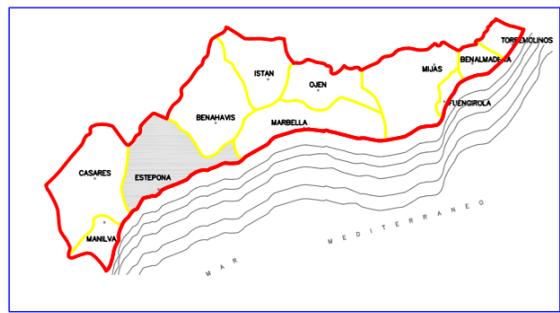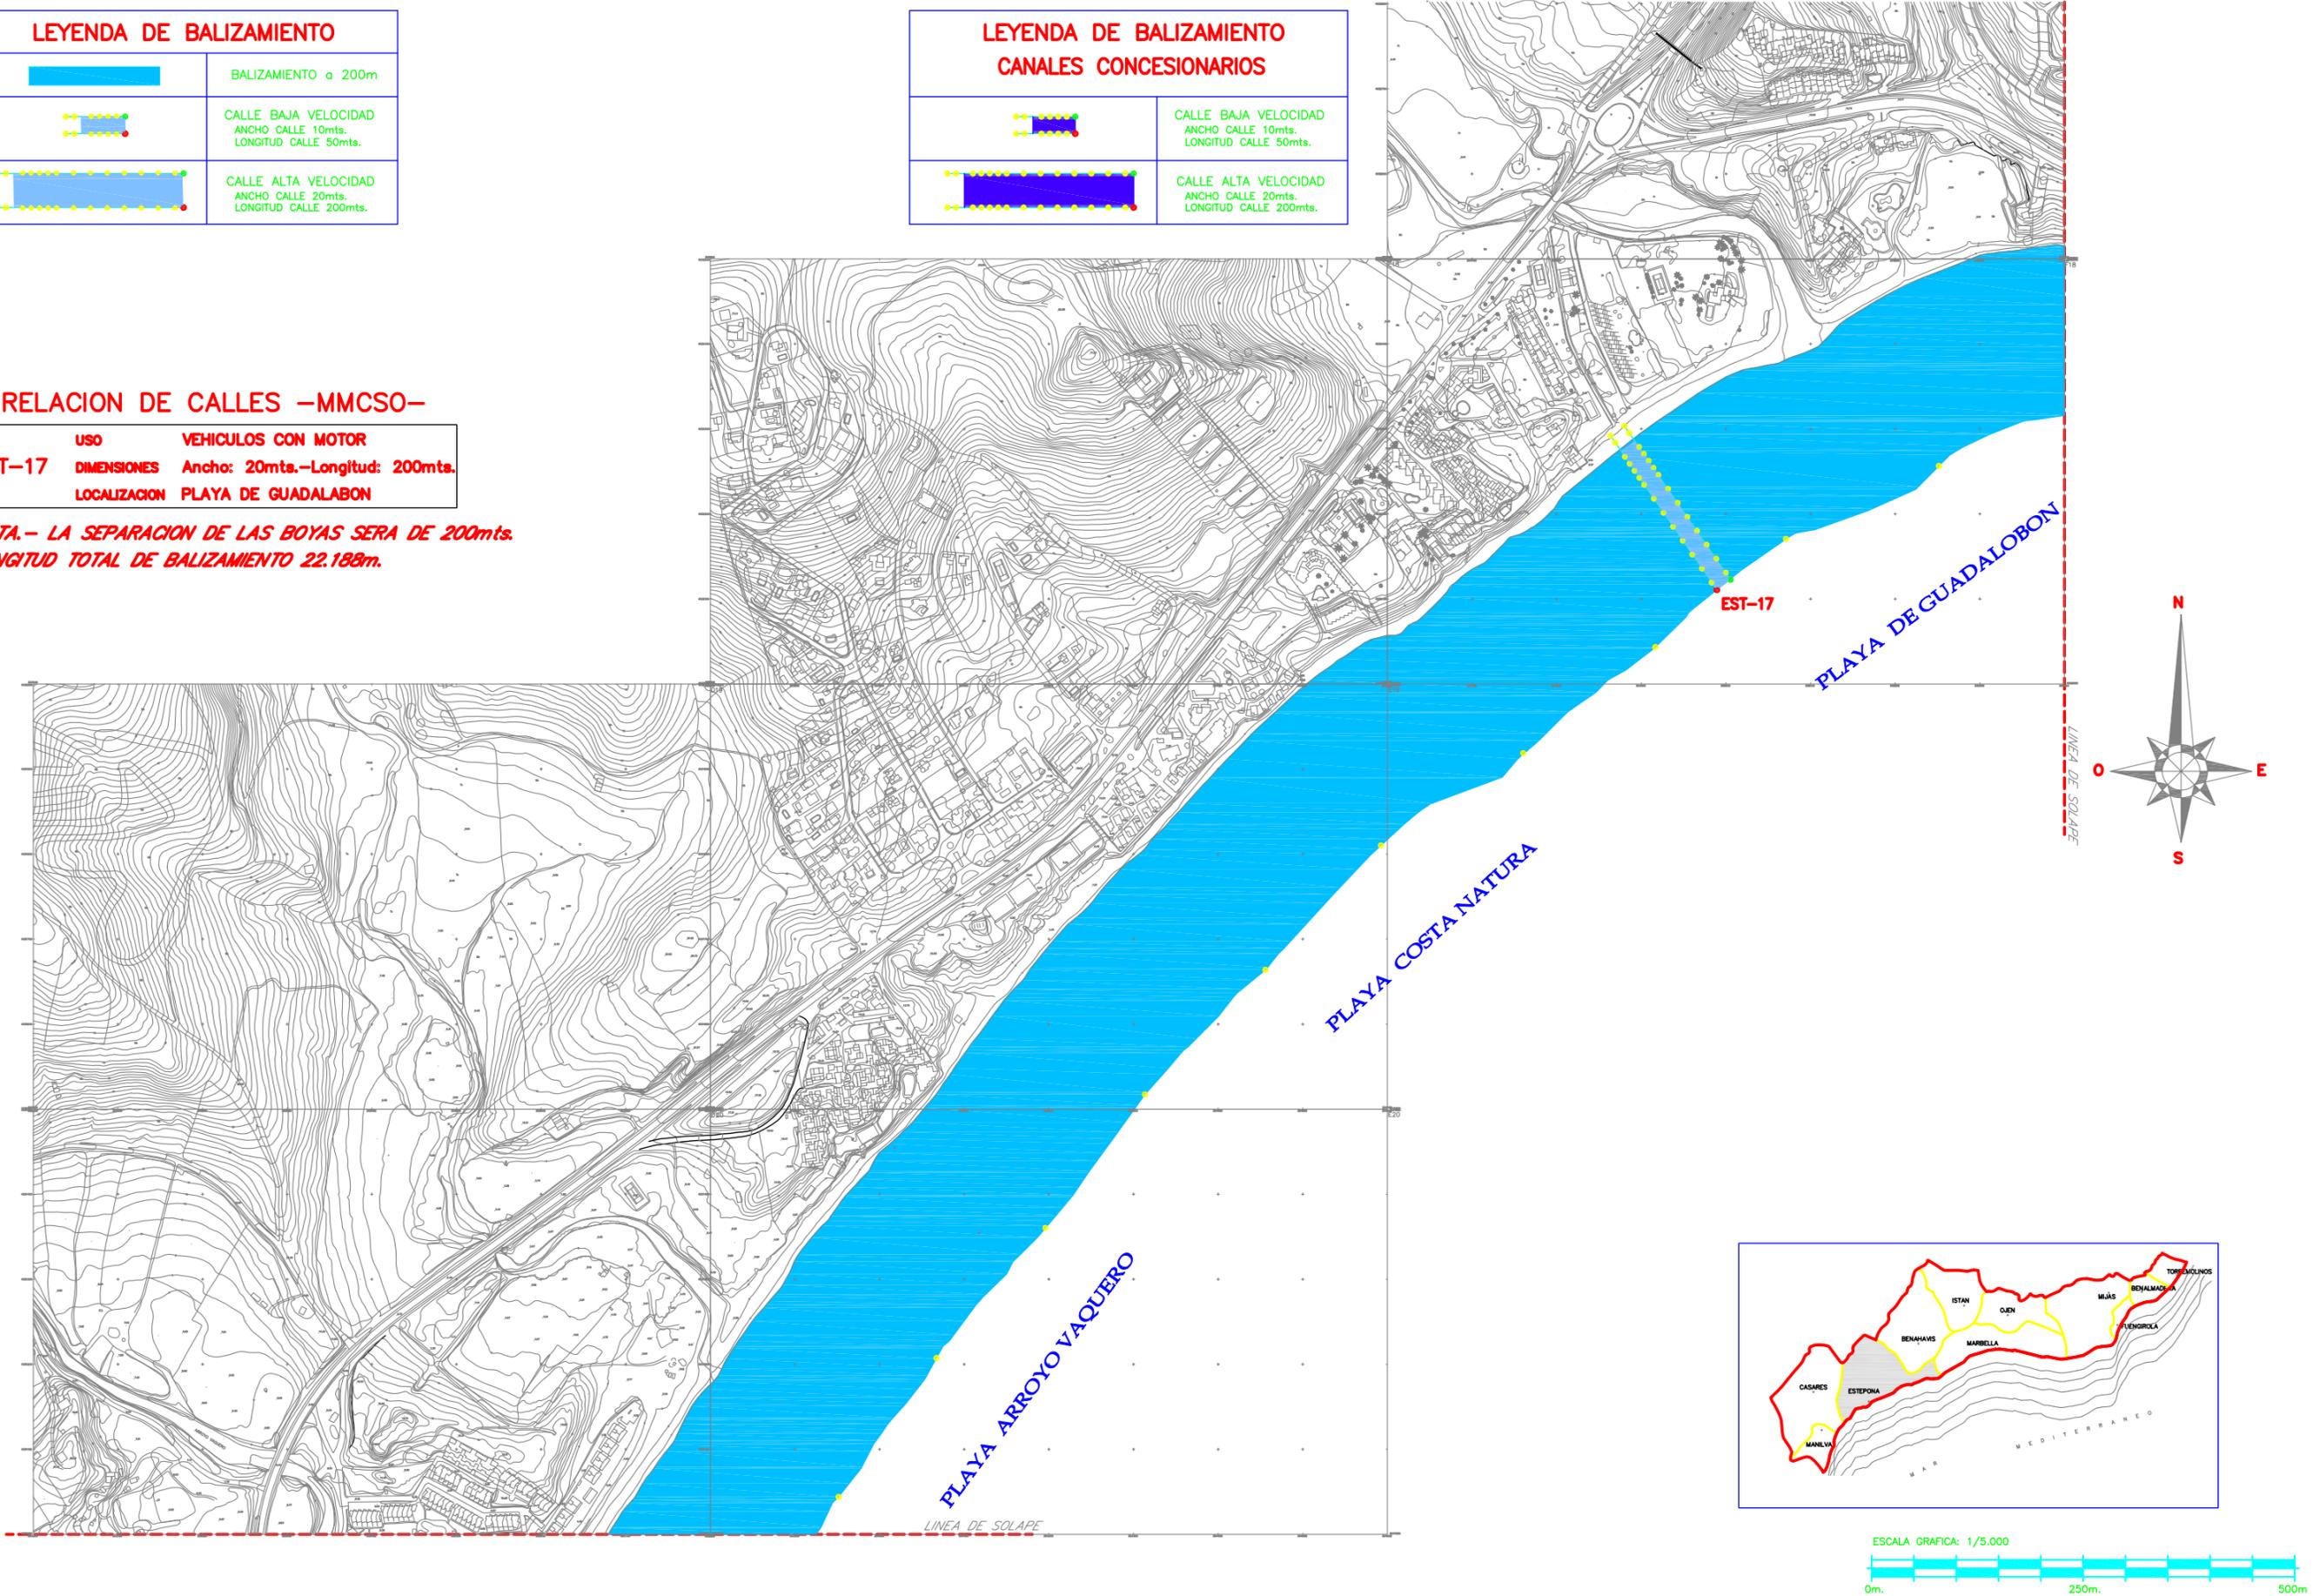

LEYENDA DE BALIZAMIENTO	
	BALIZAMIENTO a 200m
	CALLE BAJA VELOCIDAD ANCHO CALLE 10mts. LONGITUD CALLE 50mts.
	CALLE ALTA VELOCIDAD ANCHO CALLE 20mts. LONGITUD CALLE 200mts.

LEYENDA DE BALIZAMIENTO CANALES CONCESIONARIOS	
	CALLE BAJA VELOCIDAD ANCHO CALLE 10mts. LONGITUD CALLE 50mts.
	CALLE ALTA VELOCIDAD ANCHO CALLE 20mts. LONGITUD CALLE 200mts.

LEYENDA DE BALIZAMIENTO ZONA PELIGROSA PARA EL BAÑO	
	BALIZAMIENTO ZONA PELIGROSA PARA EL BAÑO



RELACION DE CALLES –CONCESIONARIOS–

EST-01C	USO	VEHICULOS SIN MOTOR
	DIMENSIONES	Ancho: 10mts.–Longitud: 50mts.
	LOCALIZACION	PLAYA DEL CRISTO

RELACION DE PARQUES ACUATICOS

ZEA-01	USO	PARQUE ACUATICO
	DIMENSIONES	SUPERFICIE: 800m²
	LOCALIZACION	PLAYA DE LA RADA

**NOTA.– LA SEPARACION DE LAS BOYAS SERA DE 200mts.
LONGITUD TOTAL DE BALIZAMIENTO 22.188m.**

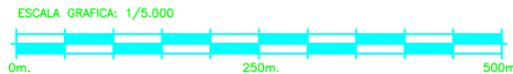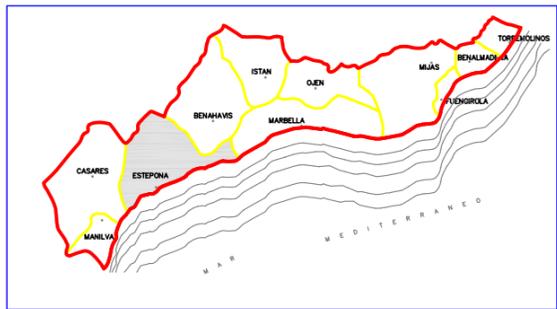

LEYENDA DE BALIZAMIENTO	
	BALIZAMIENTO a 200m
	CALLE BAJA VELOCIDAD ANCHO CALLE 10mts. LONGITUD CALLE 50mts.
	CALLE ALTA VELOCIDAD ANCHO CALLE 20mts. LONGITUD CALLE 200mts.

LEYENDA DE BALIZAMIENTO CANALES CONCESIONARIOS	
	CALLE BAJA VELOCIDAD ANCHO CALLE 10mts. LONGITUD CALLE 50mts.
	CALLE ALTA VELOCIDAD ANCHO CALLE 20mts. LONGITUD CALLE 200mts.

RELACION DE CALLES –MMCSO–

EST-04	USO VEHICULOS CON MOTOR
DIMENSIONES	Ancho: 20mts.–Longitud: 200mts.
LOCALIZACION	PLAYA LA RADA



EST-25	USO VEHICULOS SIN MOTOR
DIMENSIONES	Ancho: 20mts.–Longitud: 200mts.
LOCALIZACION	PLAYA PLUNTA DE LA PLATA

RELACION DE CALLES –CONCESIONARIOS–

EST-05C	USO VEHICULOS SIN MOTOR
DIMENSIONES	Ancho: 7mts.–Longitud: 50mts.
LOCALIZACION	PLAYA DE LA RADA

EST-21C	USO VEHICULOS SIN MOTOR
DIMENSIONES	Ancho: 10mts.–Longitud: 50mts.
LOCALIZACION	PLAYA DE LA RADA


**NOTA. – LA SEPARACION DE LAS BOYAS SERA DE 200mts.
LONGITUD TOTAL DE BALIZAMIENTO 22.188m.**

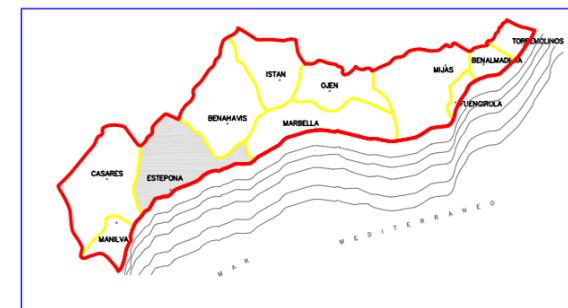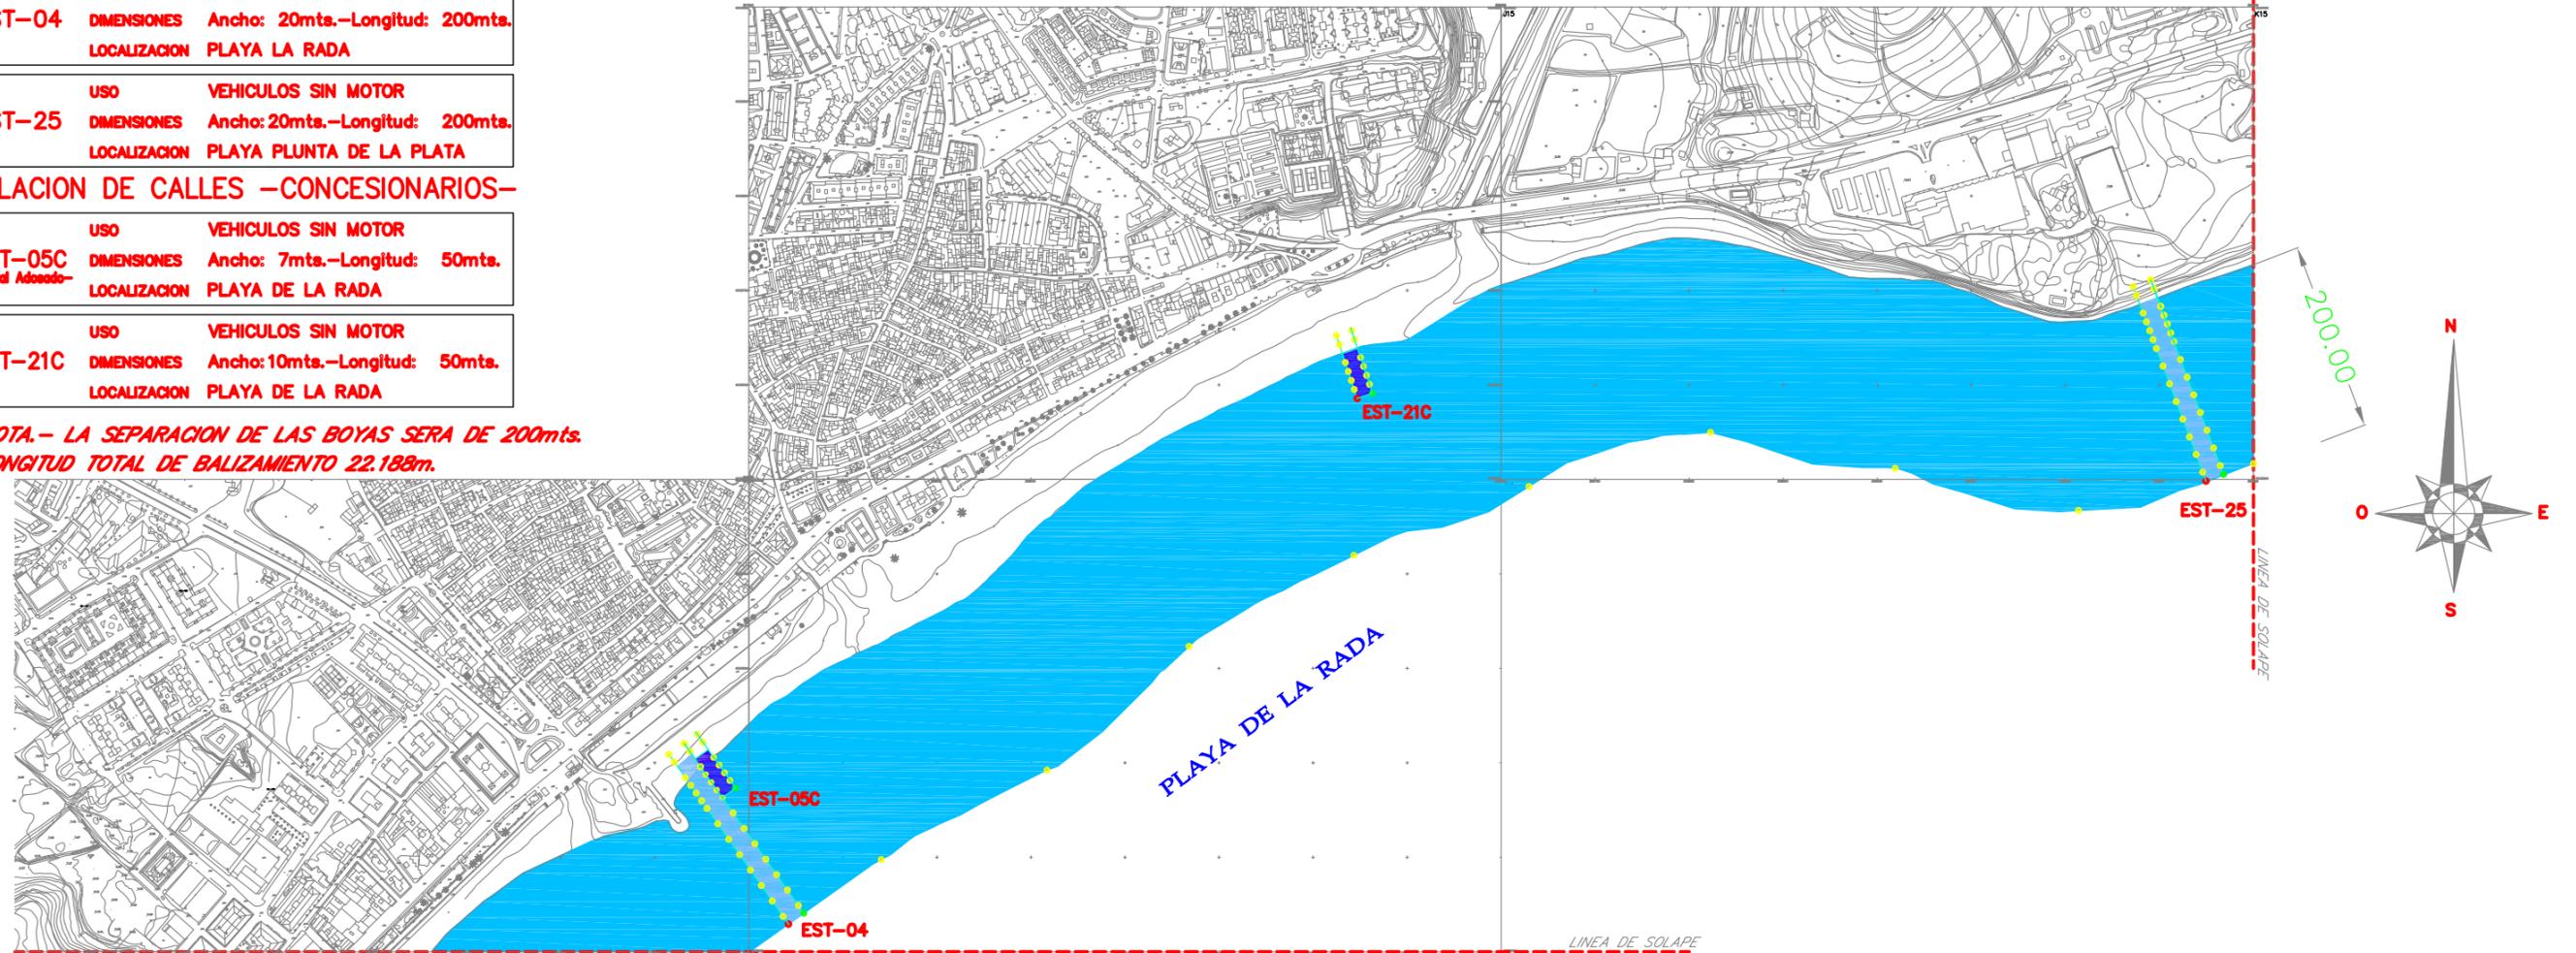

LEYENDA DE BALIZAMIENTO	
	BALIZAMIENTO a 200m
	CALLE BAJA VELOCIDAD ANCHO CALLE 10mts. LONGITUD CALLE 50mts.
	CALLE ALTA VELOCIDAD ANCHO CALLE 20mts. LONGITUD CALLE 200mts.

LEYENDA DE BALIZAMIENTO CANALES CONCESIONARIOS	
	CALLE BAJA VELOCIDAD ANCHO CALLE 10mts. LONGITUD CALLE 50mts.
	CALLE ALTA VELOCIDAD ANCHO CALLE 20mts. LONGITUD CALLE 200mts.

**NOTA.- LA SEPARACION DE LAS BOYAS SERA DE 200mts.
LONGITUD TOTAL DE BALIZAMIENTO 22.188m.**

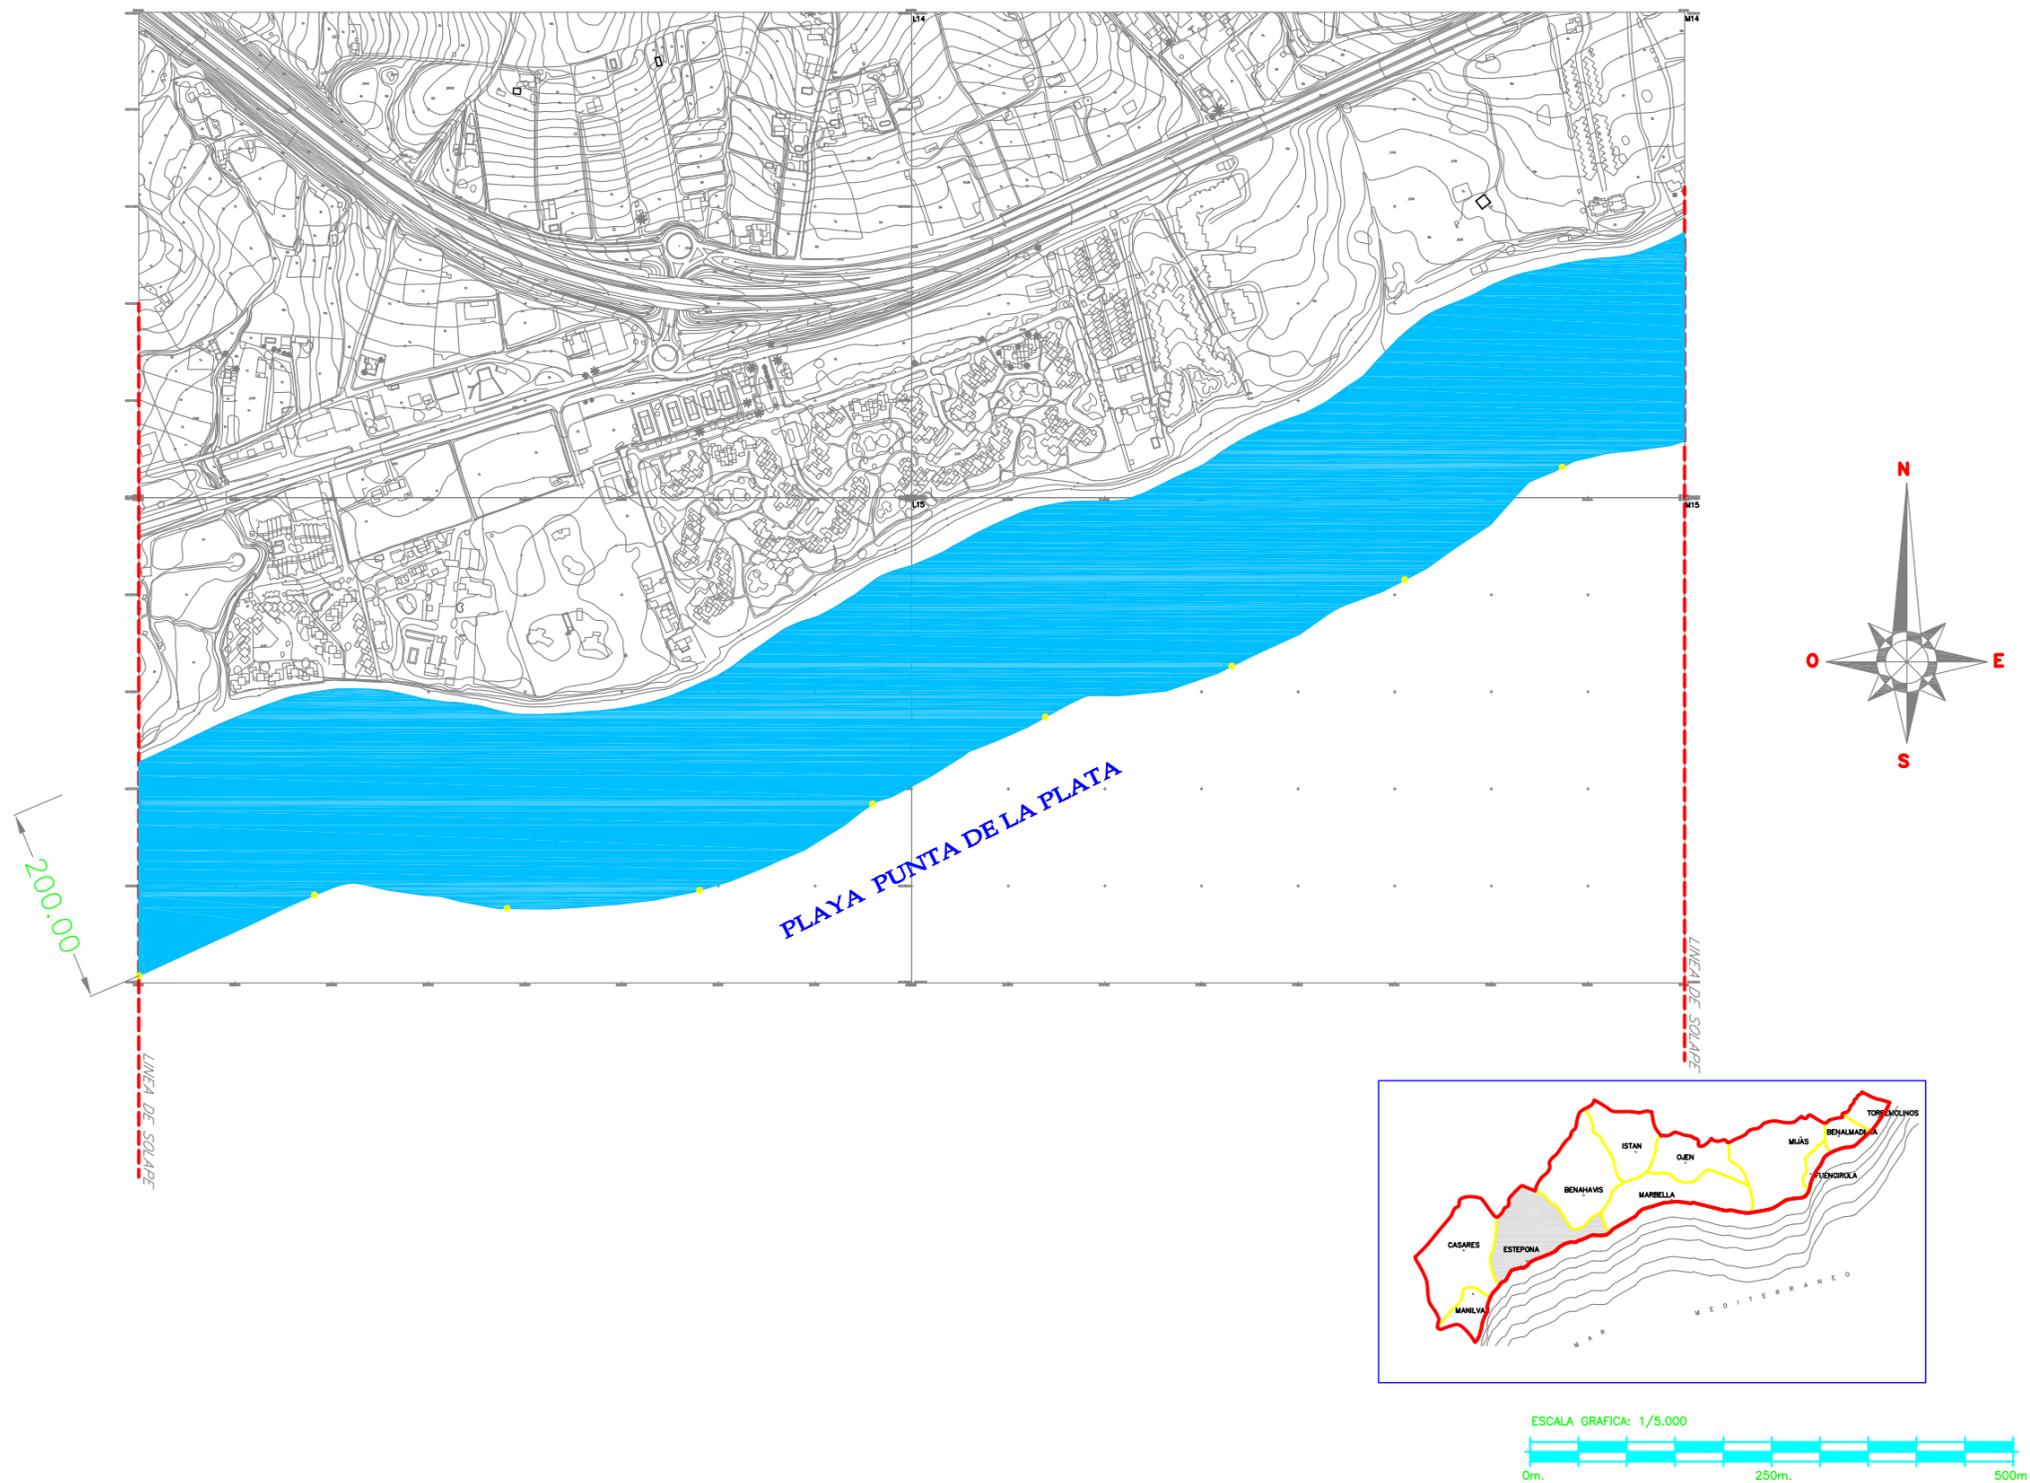

LEYENDA DE BALIZAMIENTO	
	BALIZAMIENTO ϕ 200m
	CALLE BAJA VELOCIDAD ANCHO CALLE 10mts. LONGITUD CALLE 50mts.
	CALLE ALTA VELOCIDAD ANCHO CALLE 20mts. LONGITUD CALLE 200mts.

RELACION DE PARQUES ACUATICOS

USO	PARQUE ACUATICO
ZEA-02	SUPERFICIE: 800 m ²
DIMENSIONES	LOCALIZACION PLAYA DEL CASTOR


RELACION DE CALLES -CONCESIONARIOS-


USO	VEHICULOS SIN MOTOR
EST-07C	ANCHO: 7mts.-Longitud: 50mts.
-Canal Adosado-	LOCALIZACION PLAYA DEL PADRON




USO	VEHICULOS CON MOTOR
EST-08C	ANCHO: 20mts.-Longitud: 200mts.
	LOCALIZACION PLAYA DEL PADRON

USO	VEHICULOS SIN MOTOR
EST-09C	ANCHO: 10mts.-Longitud: 50mts.
	LOCALIZACION PLAYA DEL PADRON

NOTA.- LA SEPARACION DE LAS BOYAS SERA DE 200mts.
LONGITUD TOTAL DE BALIZAMIENTO 22.188m.

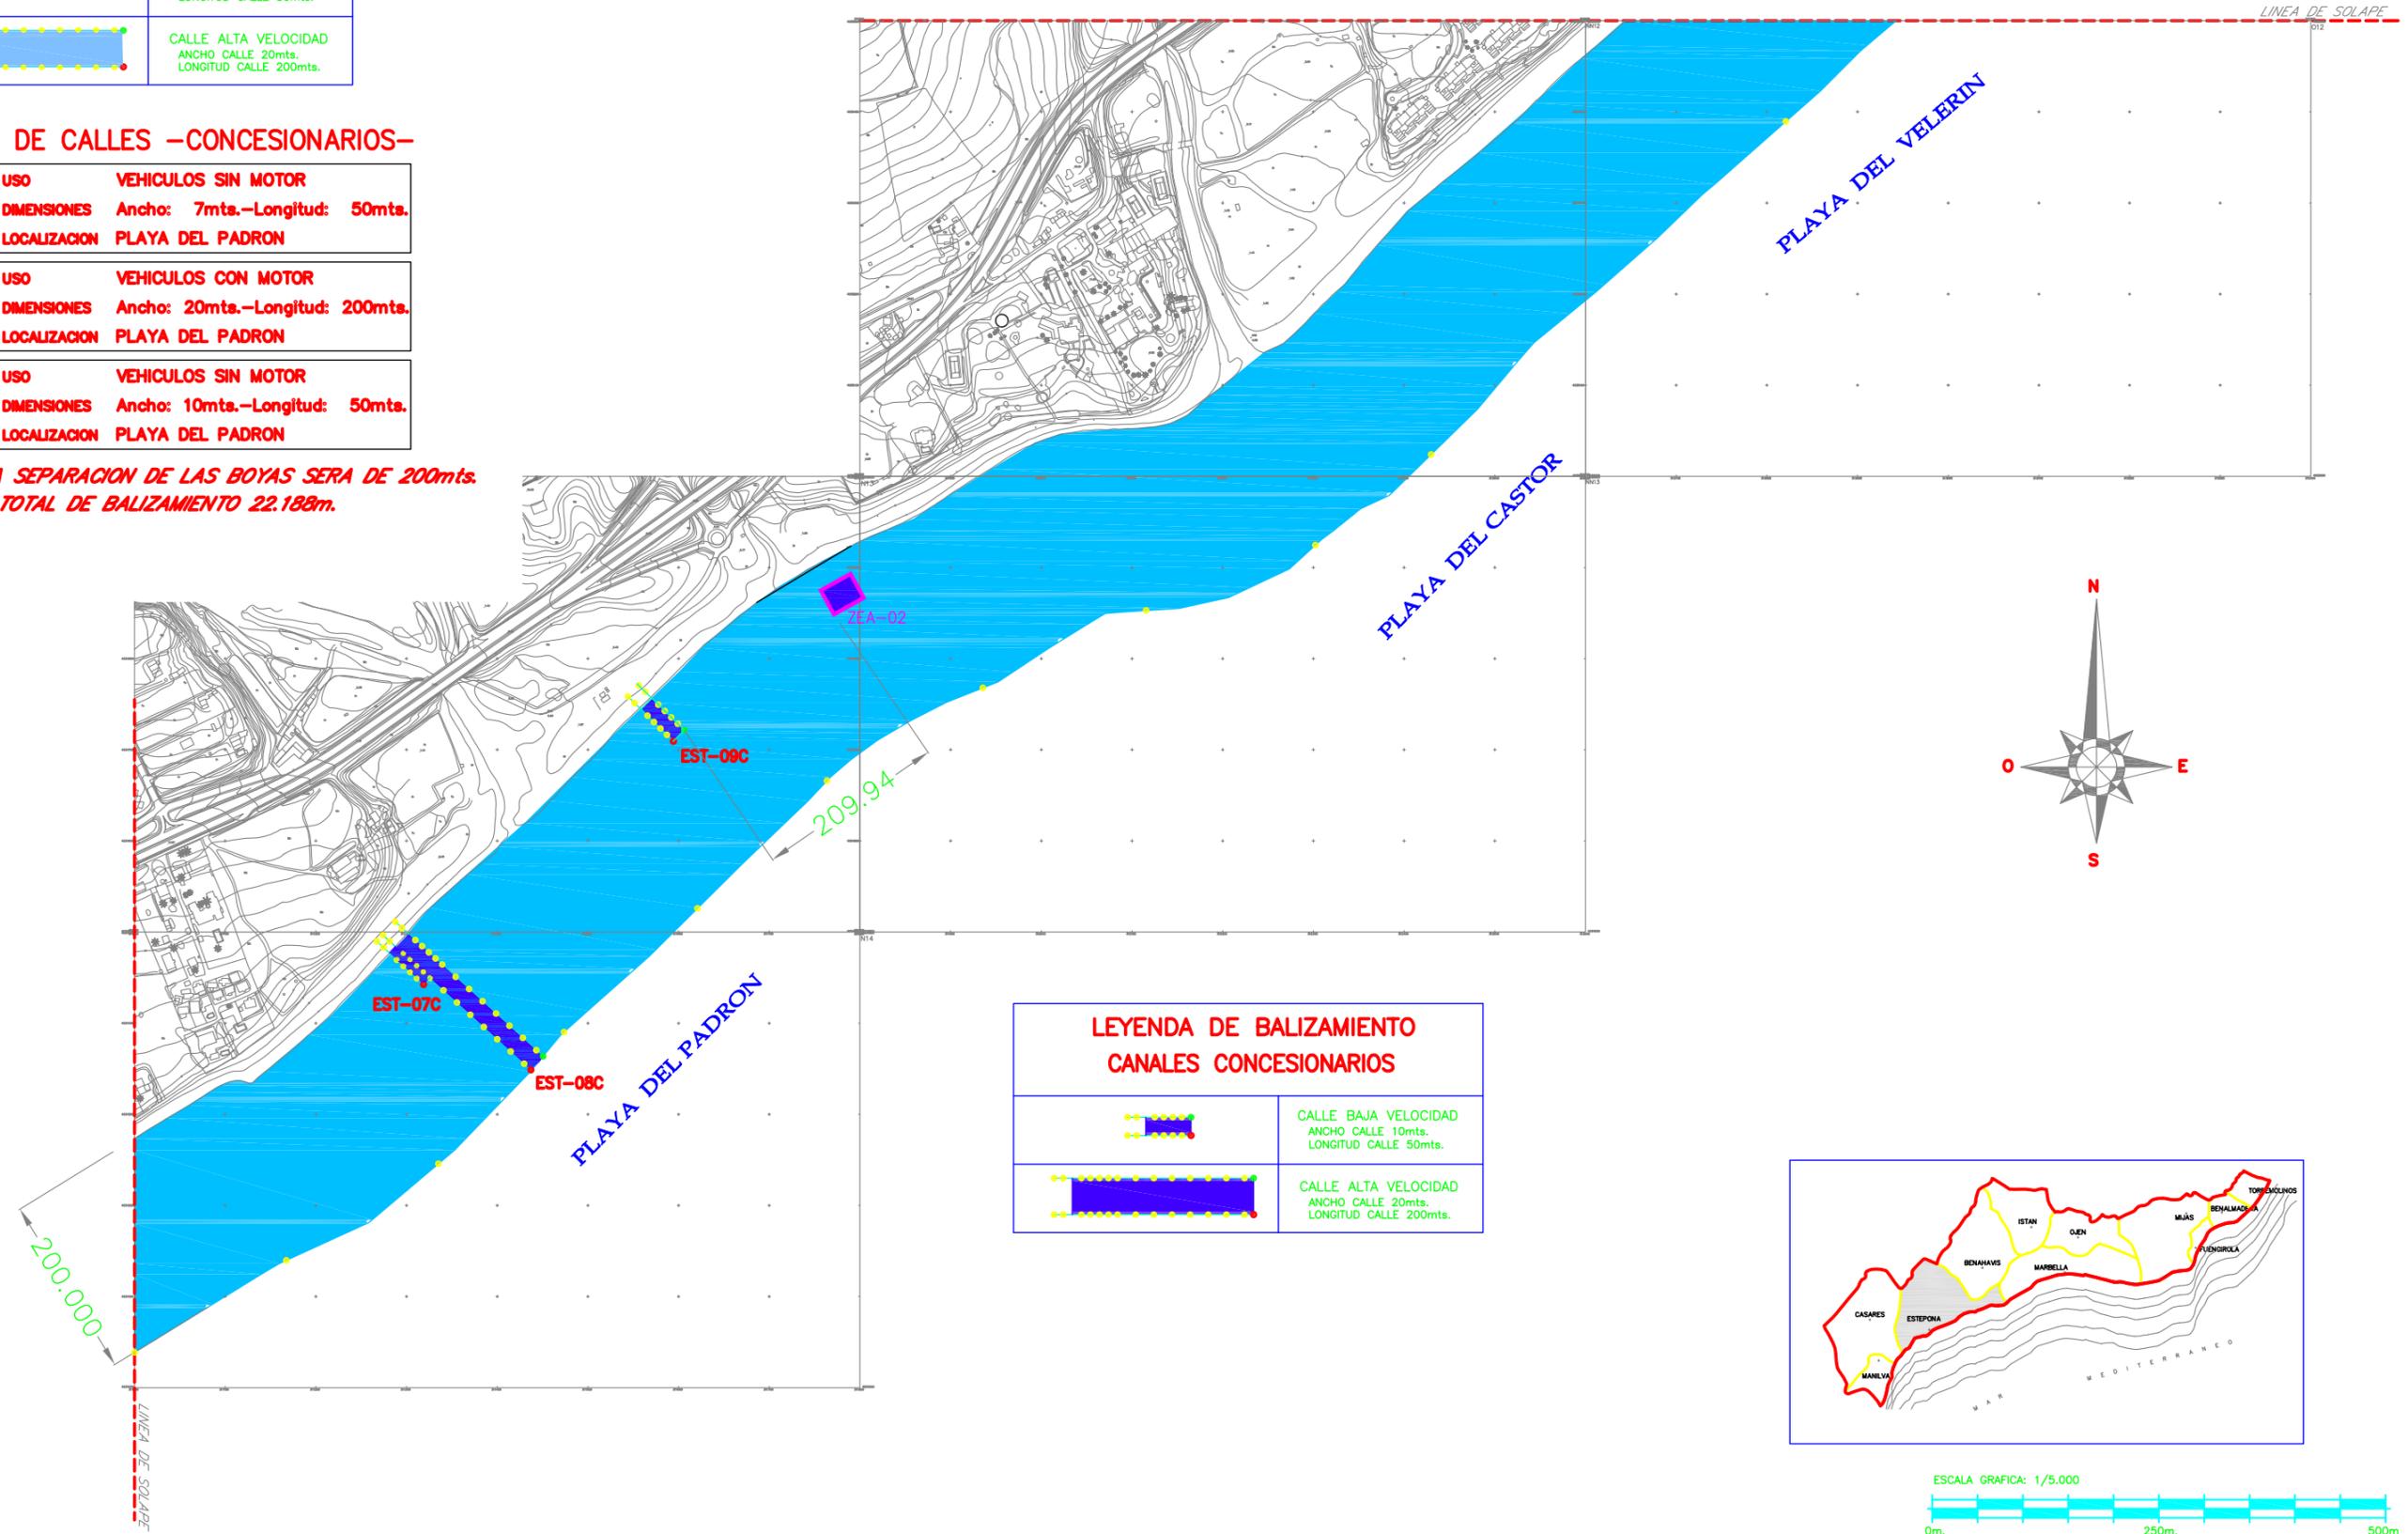


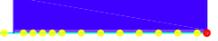LEYENDA DE BALIZAMIENTO CANALES CONCESIONARIOS	
	CALLE BAJA VELOCIDAD ANCHO CALLE 10mts. LONGITUD CALLE 50mts.
	CALLE ALTA VELOCIDAD ANCHO CALLE 20mts. LONGITUD CALLE 200mts.

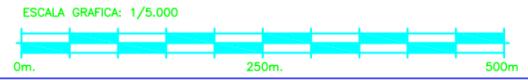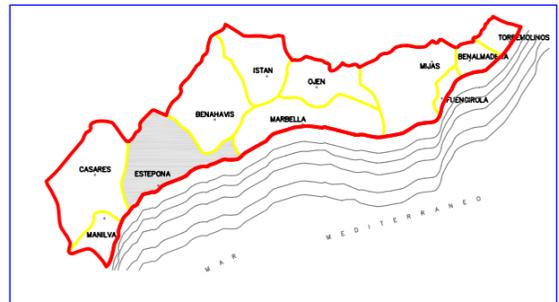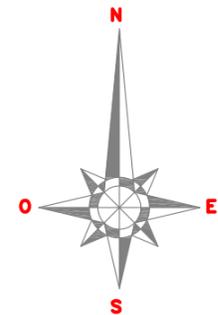

LEYENDA DE BALIZAMIENTO	
	BALIZAMIENTO a 200m
	CALLE BAJA VELOCIDAD ANCHO CALLE 10mts. LONGITUD CALLE 50mts.
	CALLE ALTA VELOCIDAD ANCHO CALLE 20mts. LONGITUD CALLE 200mts.




LEYENDA DE BALIZAMIENTO CANALES CONCESIONARIOS	
	CALLE BAJA VELOCIDAD ANCHO CALLE 10mts. LONGITUD CALLE 50mts.
	CALLE ALTA VELOCIDAD ANCHO CALLE 20mts. LONGITUD CALLE 200mts.

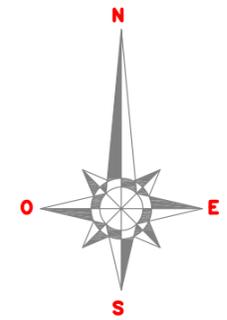


RELACION DE CALLES –CONCESIONARIOS–

USO	VEHICULOS SIN MOTOR
EST-10C	DIMENSIONES Ancho: 10mts.–Longitud: 50mts. LOCALIZACION PLAYA DE HACIENDA BEACH

**NOTA.– LA SEPARACION DE LAS BOYAS SERA DE 200mts.
LONGITUD TOTAL DE BALIZAMIENTO 22.188m.**

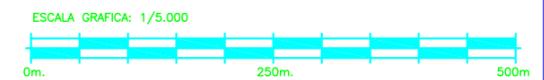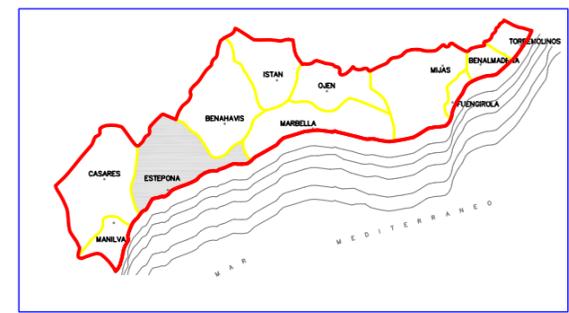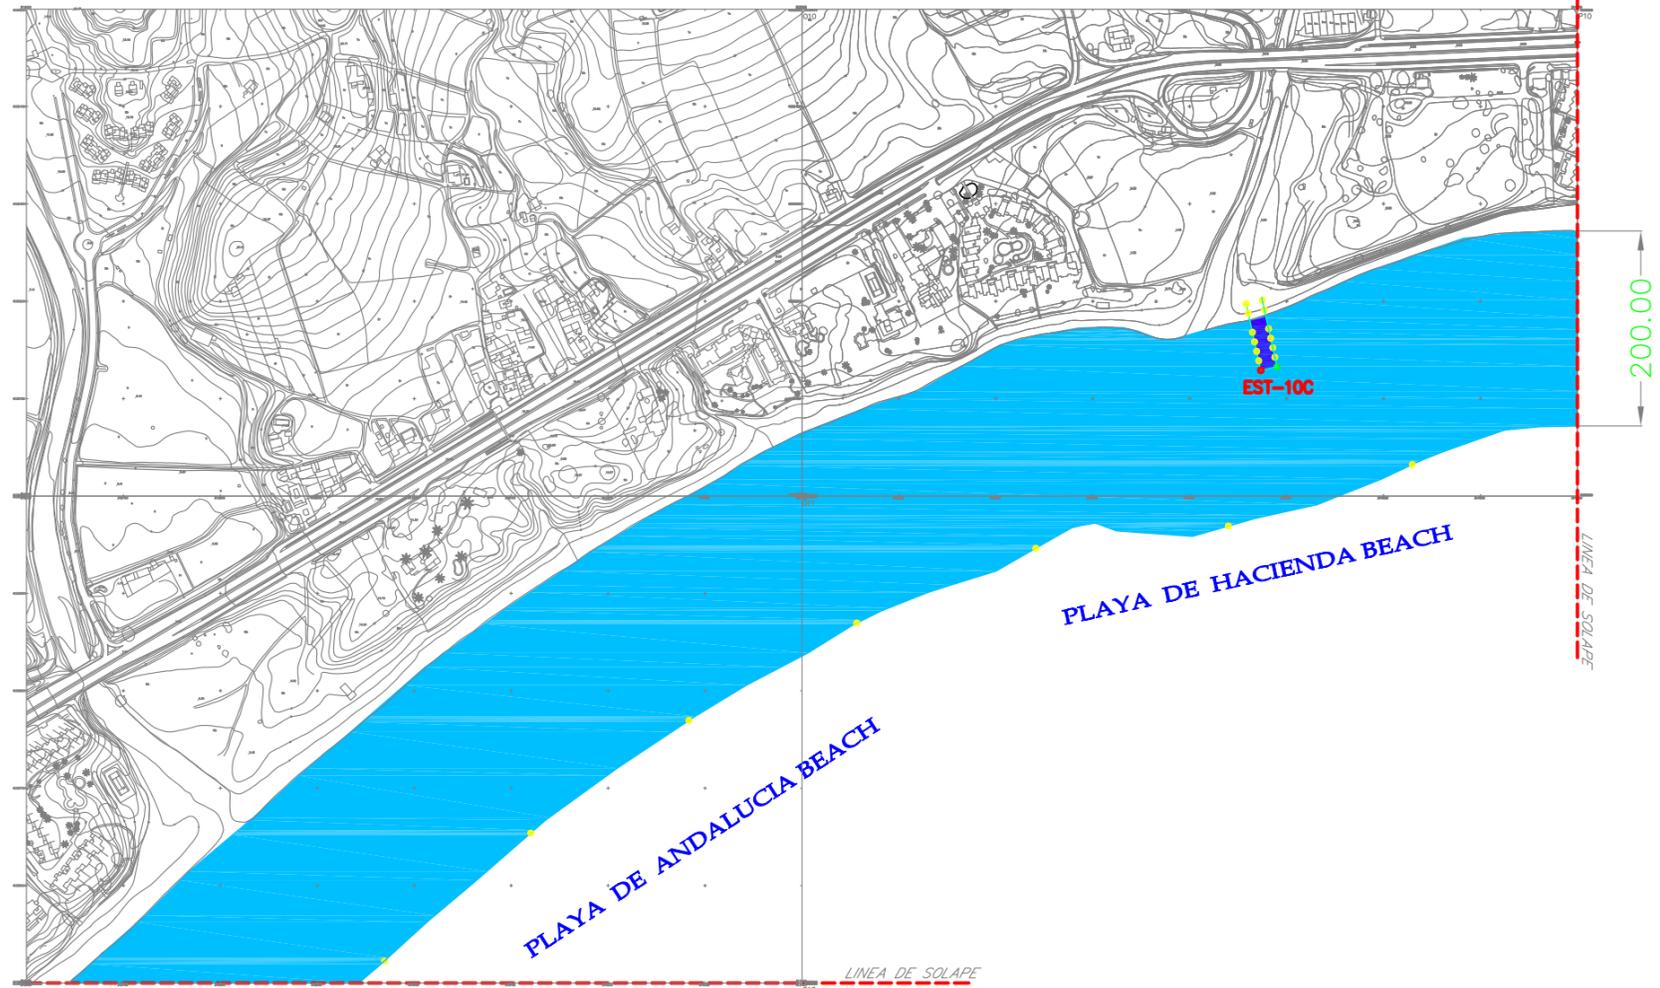

LEYENDA DE BALIZAMIENTO	
	BALIZAMIENTO a 200m
	CALLE BAJA VELOCIDAD ANCHO CALLE 10mts. LONGITUD CALLE 50mts.
	CALLE ALTA VELOCIDAD ANCHO CALLE 20mts. LONGITUD CALLE 200mts.




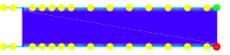
LEYENDA DE BALIZAMIENTO CANALES CONCESIONARIOS	
	CALLE BAJA VELOCIDAD ANCHO CALLE 10mts. LONGITUD CALLE 50mts.
	CALLE ALTA VELOCIDAD ANCHO CALLE 20mts. LONGITUD CALLE 200mts.

RELACION DE CALLES –CONCESIONARIOS–

USO	VEHICULOS SIN MOTOR
EST-22C <i>-Canal Adosado-</i>	DIMENSIONES Ancho: 7mts.-Longitud: 50mts. LOCALIZACION PLAYA DE GUDALMANSA

USO	VEHICULOS CON MOTOR
EST-24C	DIMENSIONES Ancho: 20mts.-Longitud: 200mts. LOCALIZACION PLAYA DE GUDALMANSA

**NOTA.- LA SEPARACION DE LAS BOYAS SERA DE 200mts.
LONGITUD TOTAL DE BALIZAMIENTO 22.188m.**

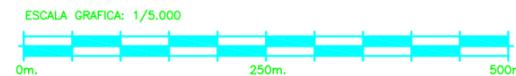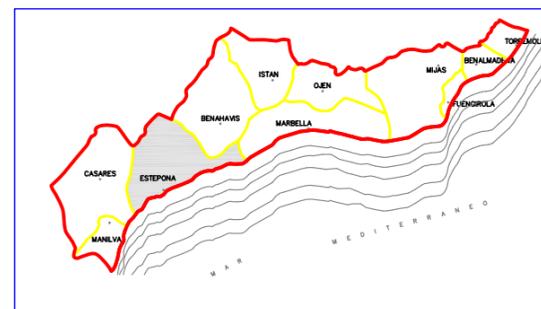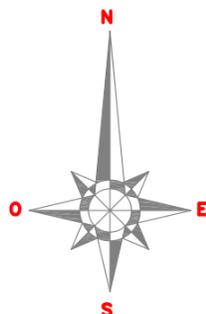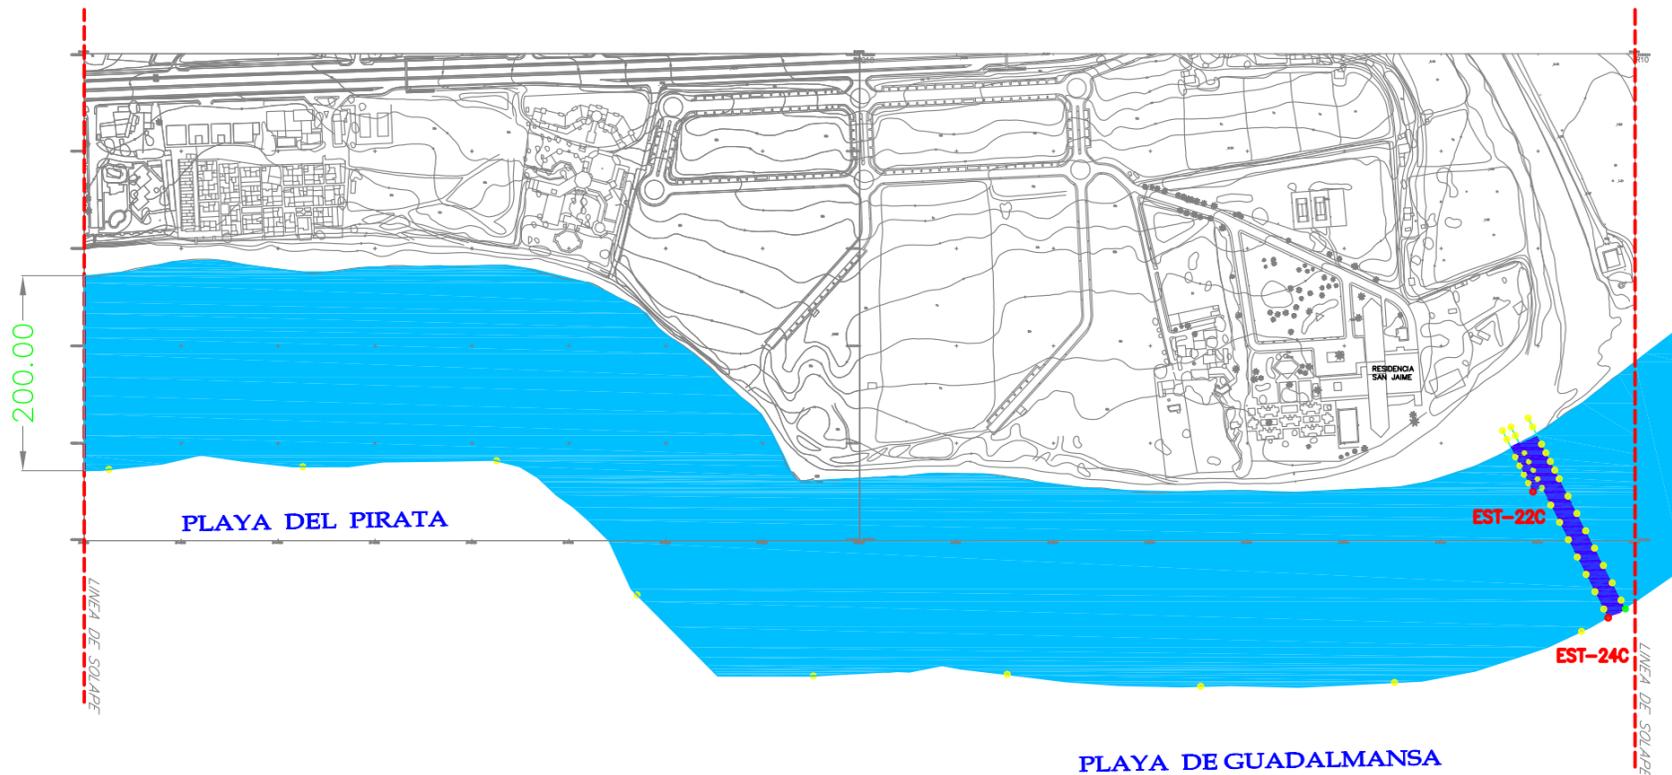

LEYENDA DE BALIZAMIENTO	
	BALIZAMIENTO a 200m
	CALLE BAJA VELOCIDAD ANCHO CALLE 10mts. LONGITUD CALLE 50mts.
	CALLE ALTA VELOCIDAD ANCHO CALLE 20mts. LONGITUD CALLE 200mts.

RELACION DE CALLES -MMCSO-	
USO	KITE SURF
EST-11	DIMENSIONES Ancho: 300mts.-Longitud: 200mts.
	LOCALIZACION PLAYA DEL PARAISO


RELACION DE CALLES -CONCESIONARIOS-

USO	VEHICULOS SIN MOTOR
EST-12C	DIMENSIONES Ancho: 10mts.-Longitud: 50mts.
	LOCALIZACION PLAYA DEL SALADILLO



USO	VEHICULOS SIN MOTOR
EST-19C	DIMENSIONES Ancho: 7mts.-Longitud: 50mts.
-Canal Adoado-	LOCALIZACION PLAYA DE VILLACANA

USO	VEHICULOS CON MOTOR
EST-20C	DIMENSIONES Ancho: 20mts.-Longitud: 200mts.
	LOCALIZACION PLAYA DE VILLACANA

NOTA.- LA SEPARACION DE LAS BOYAS SERA DE 200mts.
LONGITUD TOTAL DE BALIZAMIENTO 22.188m.

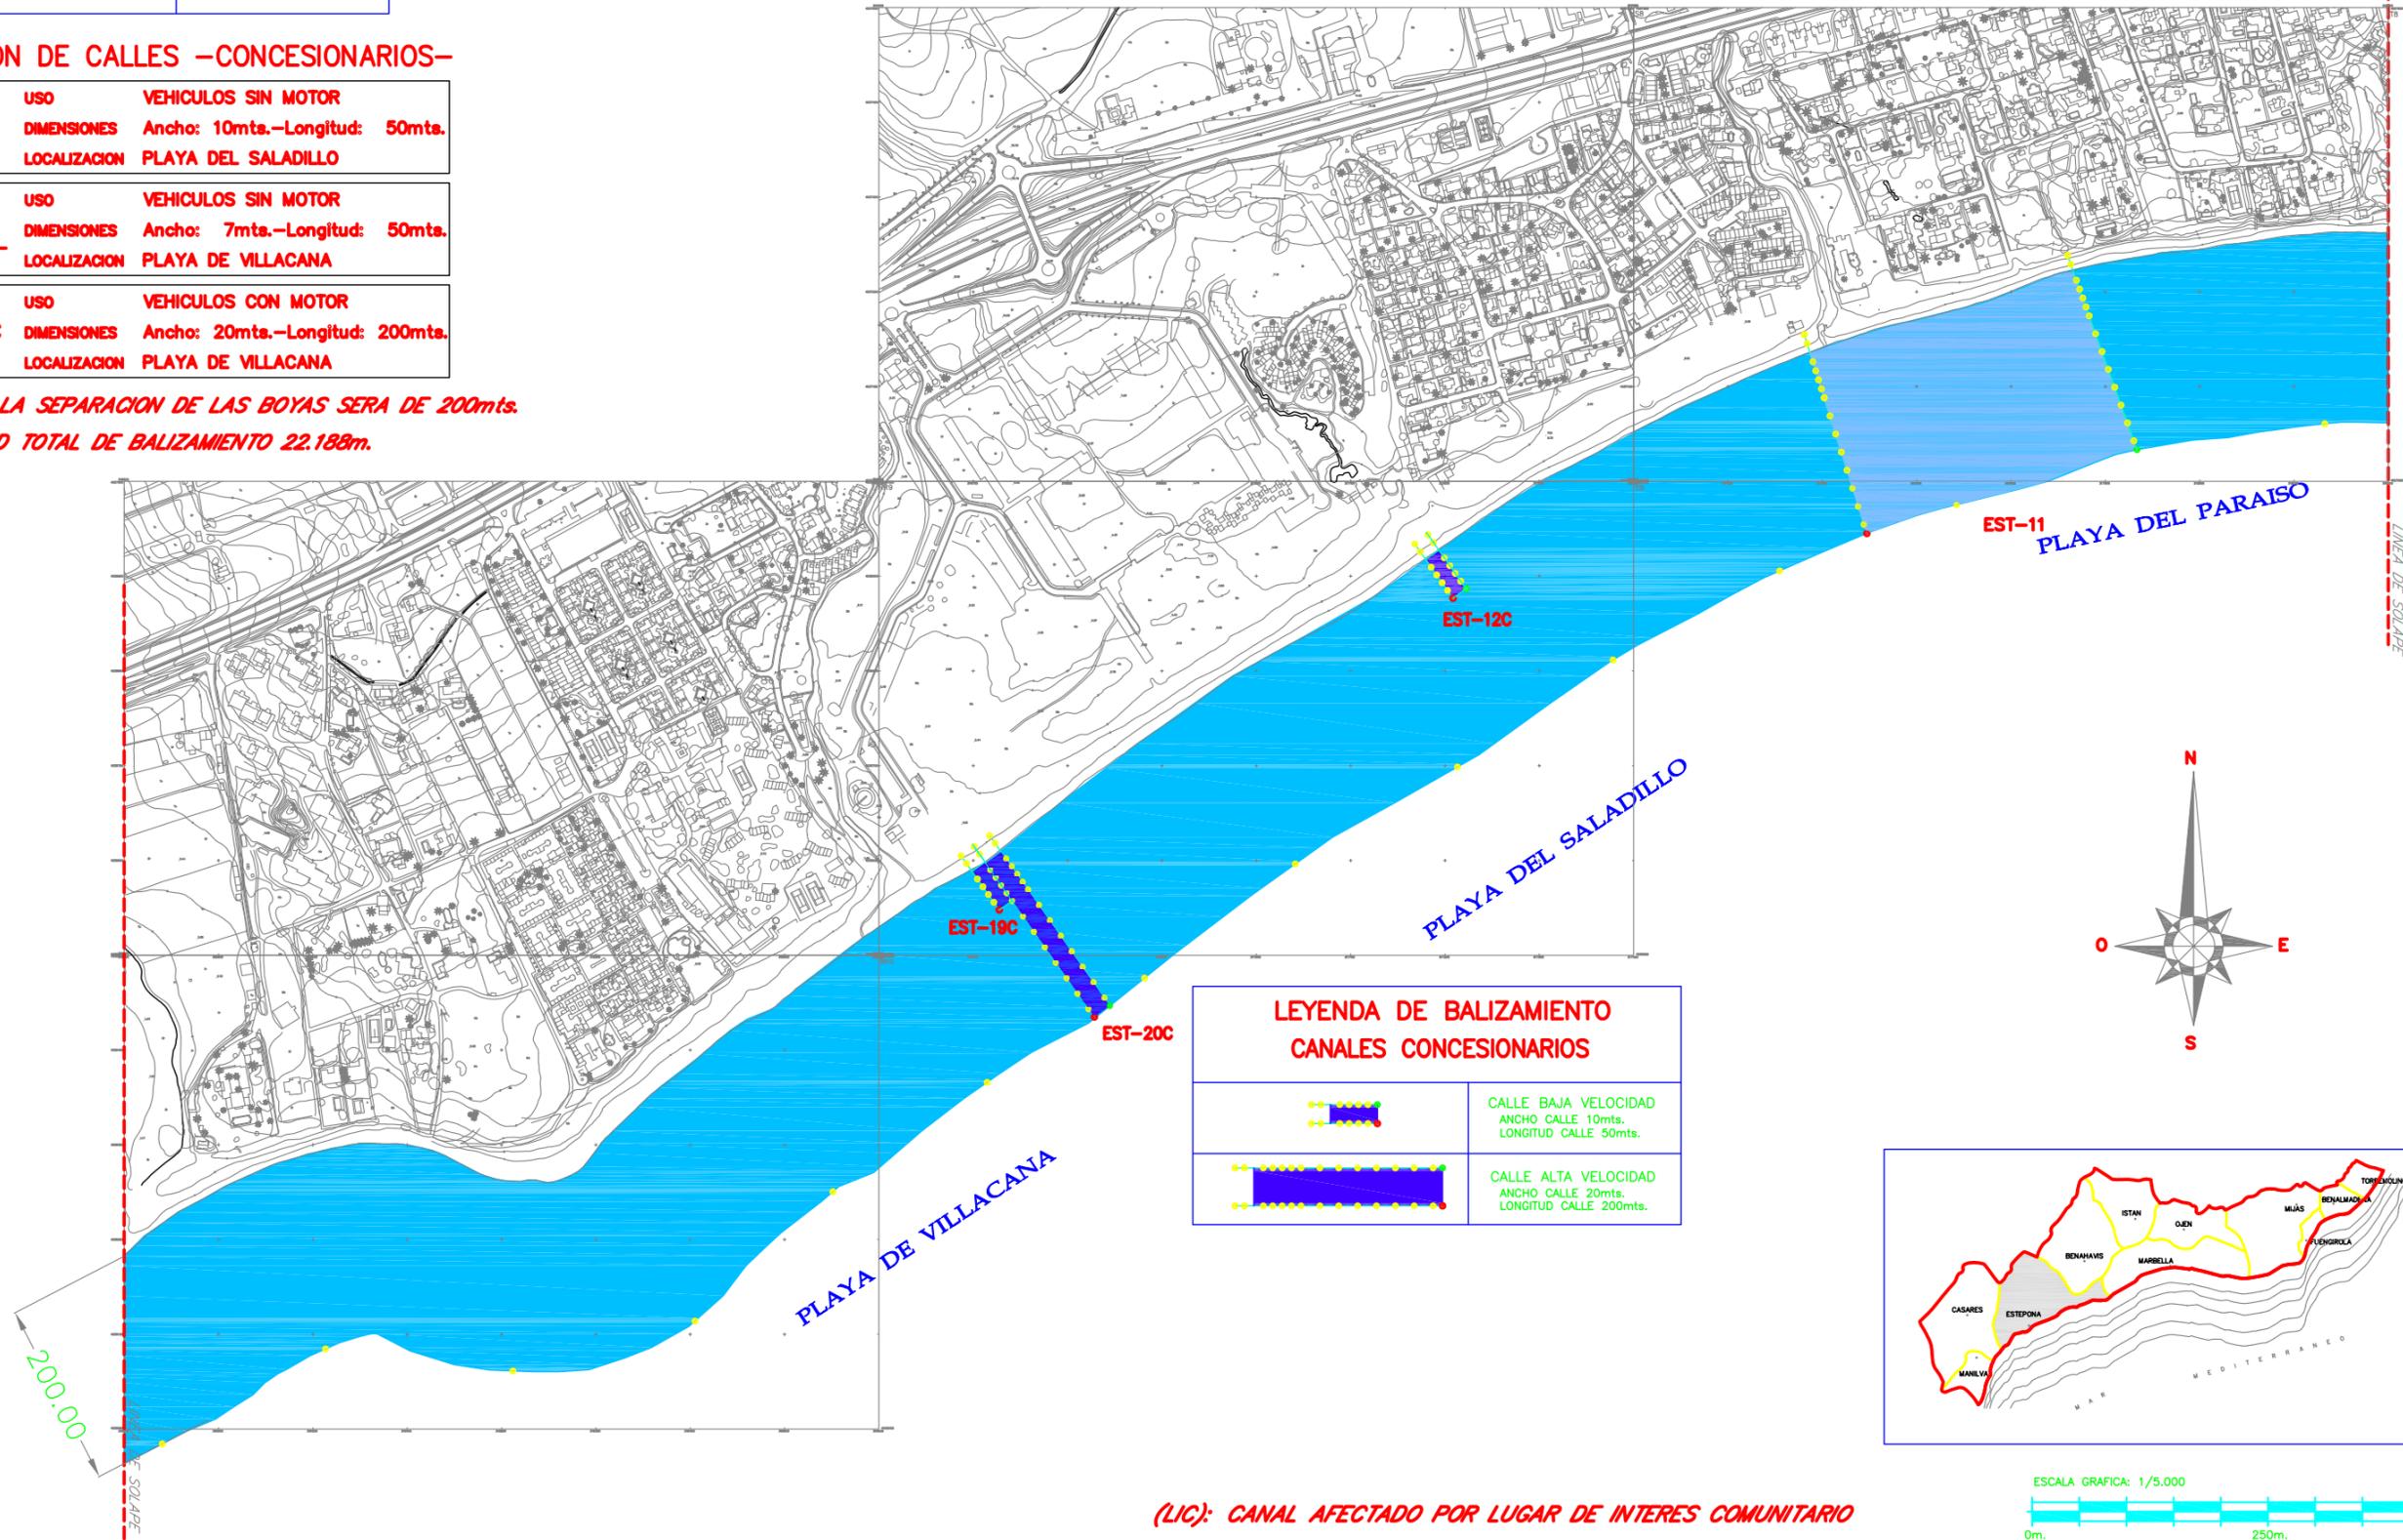

LEYENDA DE BALIZAMIENTO CANALES CONCESIONARIOS	
	CALLE BAJA VELOCIDAD ANCHO CALLE 10mts. LONGITUD CALLE 50mts.
	CALLE ALTA VELOCIDAD ANCHO CALLE 20mts. LONGITUD CALLE 200mts.

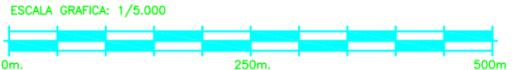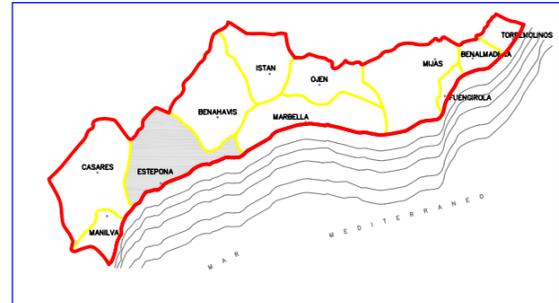

(LIC): CANAL AFECTADO POR LUGAR DE INTERES COMUNITARIO

LEYENDA DE BALIZAMIENTO	
	BALIZAMIENTO a 200m
	CALLE BAJA VELOCIDAD ANCHO CALLE 10mts. LONGITUD CALLE 50mts.
	CALLE ALTA VELOCIDAD ANCHO CALLE 20mts. LONGITUD CALLE 200mts.

NOTA COORDENADAS:


(*) EN EL CASO DE CANALES SIMPLES:

- LAS COORDENADAS CORRESPONDEN AL EJE

(*) EN EL CASO DE CANALES ADOSADOS:

- LAS COORDENADAS CORRESPONDEN AL EJE DEL CANAL DE ALTA VELOCIDAD

LEYENDA DE BALIZAMIENTO CANALES CONCESIONARIOS	
	CALLE BAJA VELOCIDAD ANCHO CALLE 10mts. LONGITUD CALLE 50mts.
	CALLE ALTA VELOCIDAD ANCHO CALLE 20mts. LONGITUD CALLE 200mts.

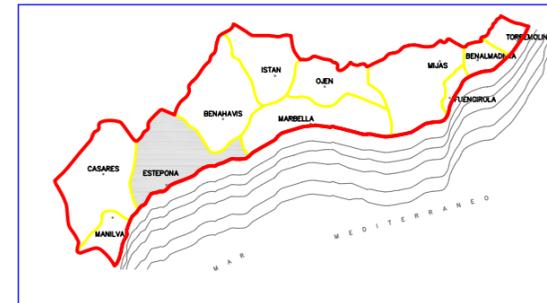


RELACION DE CALLES -CONCESIONARIOS-

USO	VEHICULOS SIN MOTOR
EST-14C <i>-Canal Adosado-</i>	DIMENSIONES Ancho: 7mts.-Longitud: 200mts. LOCALIZACION PLAYA DE ISDABE

USO	VEHICULOS CON MOTOR
EST-15C	DIMENSIONES Ancho: 20mts.-Longitud: 200mts. LOCALIZACION PLAYA DE ISDABE

**NOTA.- LA SEPARACION DE LAS BOYAS SERA DE 200mts.
LONGITUD TOTAL DE BALIZAMIENTO 22.188m.**

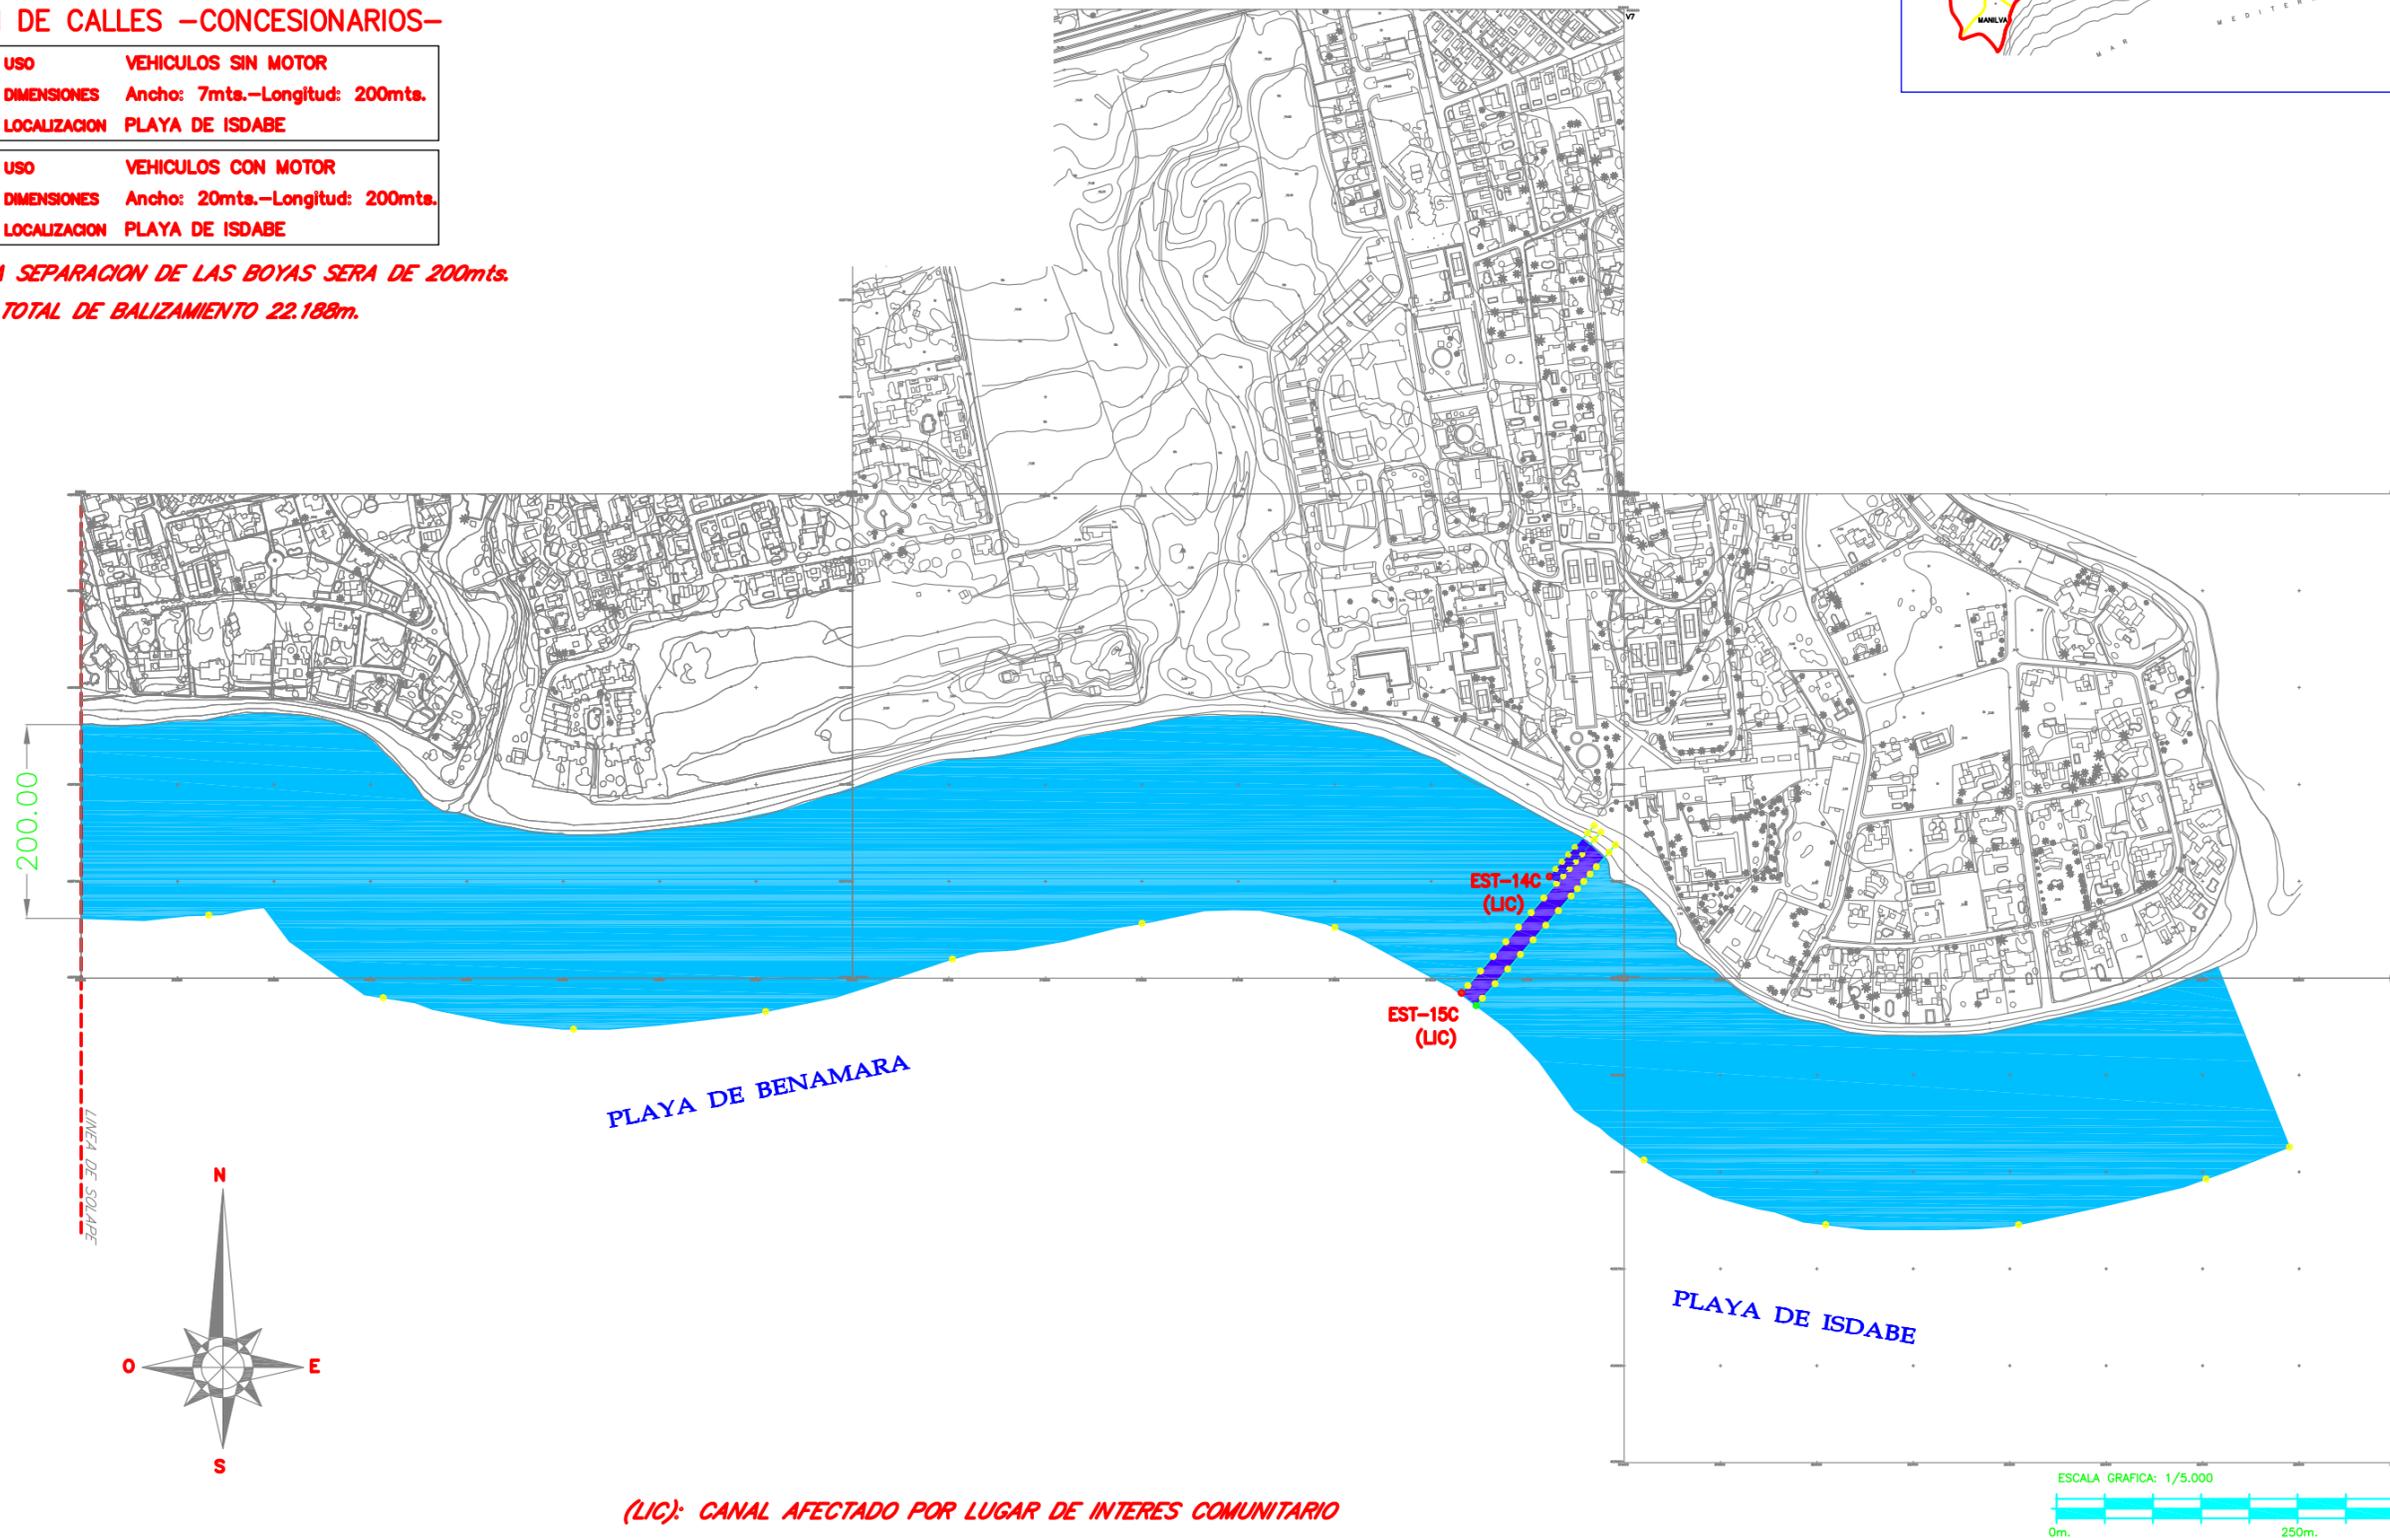


(LIC): CANAL AFECTADO POR LUGAR DE INTERES COMUNITARIO



Cód. Validación: 95PJ5W3TE9Z6KR4MSQFPEKPM6 | Verificación: <https://mancomunidadcostadelsoleoccidental.sedelectronica.es/>
Documento firmado electrónicamente desde la plataforma esPublico Gestiona | Página 21 de 63

**LEYENDA DE BALIZAMIENTO
CANALES CONCESIONARIOS**

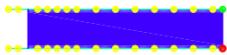	CALLE BAJA VELOCIDAD ANCHO CALLE 10mts. LONGITUD CALLE 50mts.
	CALLE ALTA VELOCIDAD ANCHO CALLE 20mts. LONGITUD CALLE 200mts.

RELACION DE CALLES –CONCESIONARIOS–





MAR-01C -Canal Adosado-	USO VEHICULOS SIN MOTOR DIMENSIONES Ancho: 7mts.-Longitud: 50mts. LOCALIZACION PLAYA DE GUADALMINA
-----------------------------------	--

MAR-02C	USO VEHICULOS CON MOTOR DIMENSIONES Ancho: 20mts.-Longitud: 200mts. LOCALIZACION PLAYA DE GUADALMINA
----------------	--

MAR-03C -Canal Adosado-	USO VEHICULOS SIN MOTOR DIMENSIONES Ancho: 7mts.-Longitud: 50mts. LOCALIZACION PLAYA DE LINDA VISTA
-----------------------------------	---

MAR-04C	USO VEHICULOS CON MOTOR DIMENSIONES Ancho: 20mts.-Longitud: 200mts. LOCALIZACION PLAYA DE LINDA VISTA
----------------	---

**NOTA.- LA SEPARACION DE LAS BOYAS SERA DE 200mts.
LONGITUD TOTAL DE BALIZAMIENTO 23.782m.**

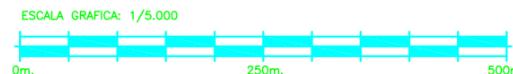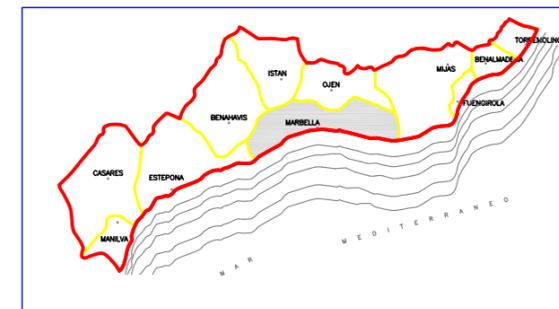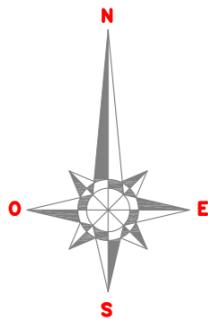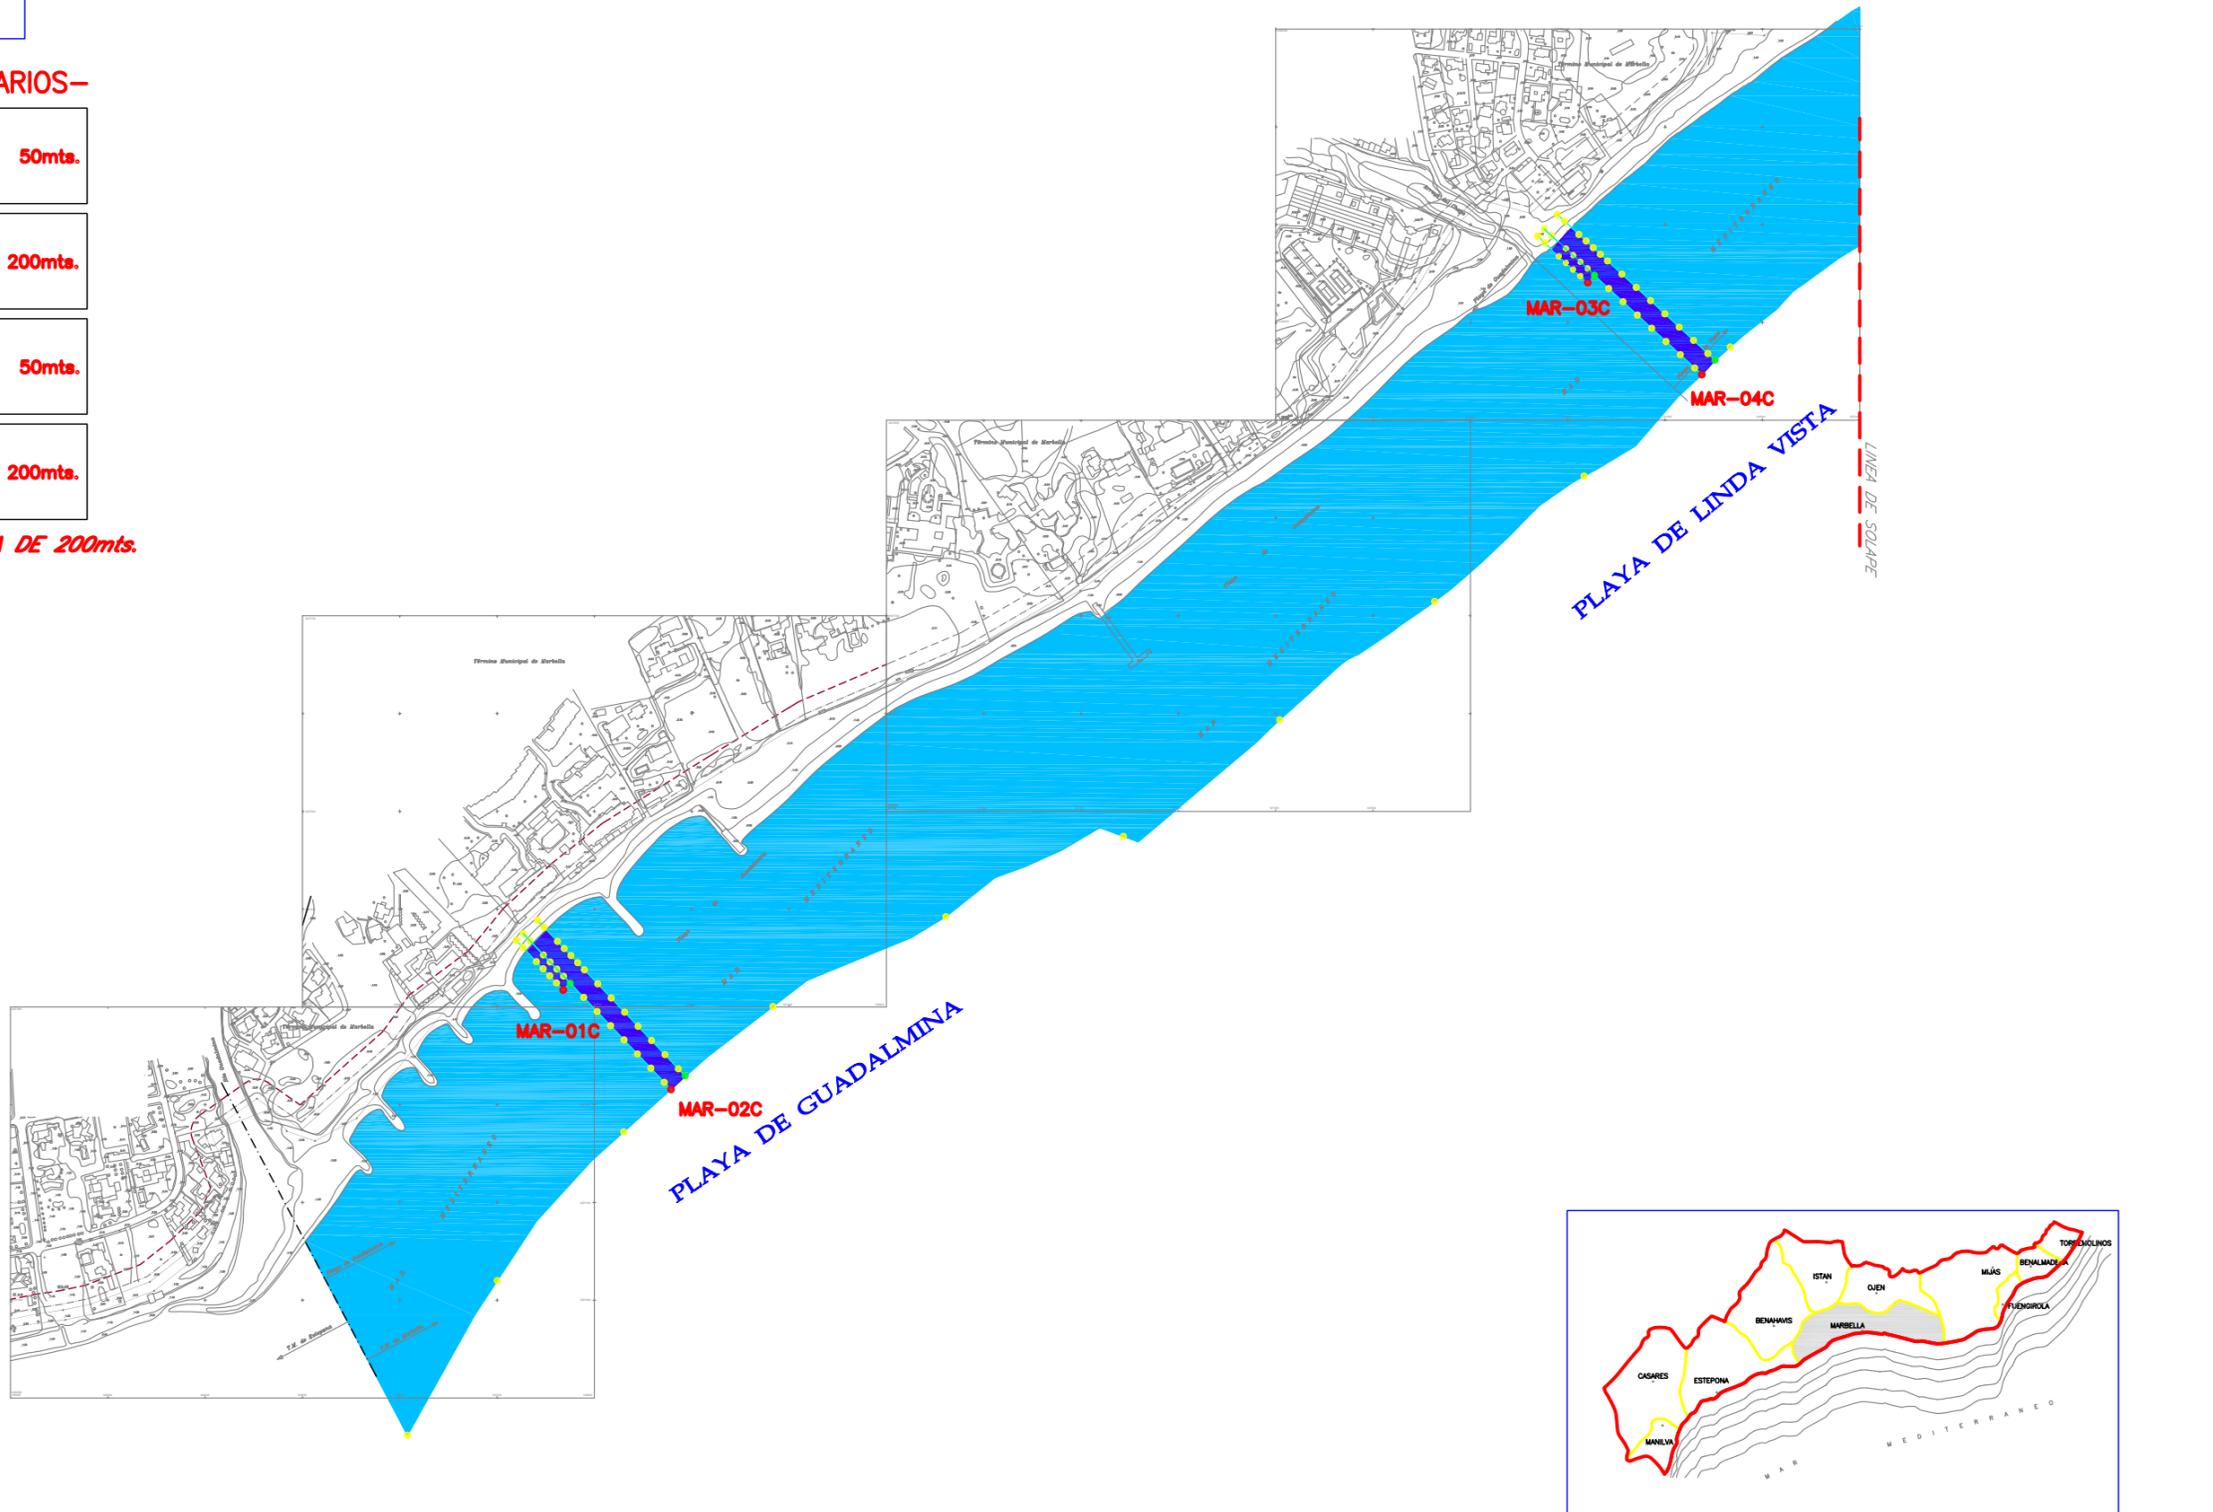

**LEYENDA DE BALIZAMIENTO
CANALES CONCESIONARIOS**

	CALLE BAJA VELOCIDAD ANCHO CALLE 10mts. LONGITUD CALLE 50mts.
	CALLE ALTA VELOCIDAD ANCHO CALLE 20mts. LONGITUD CALLE 200mts.

RELACION DE CALLES -CONCESIONARIOS-

USO	VEHICULOS SIN MOTOR
MAR-05C	DIMENSIONES Ancho: 10mts.-Longitud: 50mts.
	LOCALIZACION PLAYA DE LINDA VISTA

USO	VEHICULOS SIN MOTOR
MAR-06C	DIMENSIONES Ancho: 10mts.-Longitud: 50mts.
	LOCALIZACION PLAYA DE CORTIJO BLANCO





RELACION DE PARQUES ACUATICOS

USO	PARQUE ACUATICO
ZEA-03	DIMENSIONES SUPERFICIE: 800 m ²
	LOCALIZACION PLAYA DE SAN PEDRO

**NOTA.- LA SEPARACION DE LAS BOYAS SERA DE 200mts.
LONGITUD TOTAL DE BALIZAMIENTO 23.782m.**

RELACION DE CANAL DE NADO

USO	CANAL DE NADO
CN-01	DIMENSIONES Longitud: 100mts.
	LOCALIZACION PLAYA DE SAN PEDRO

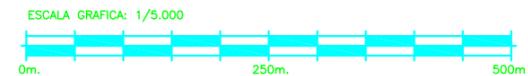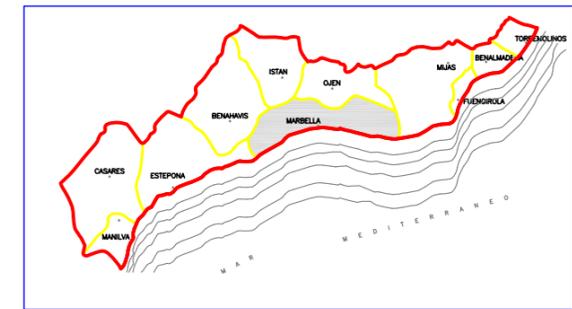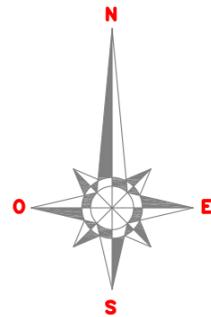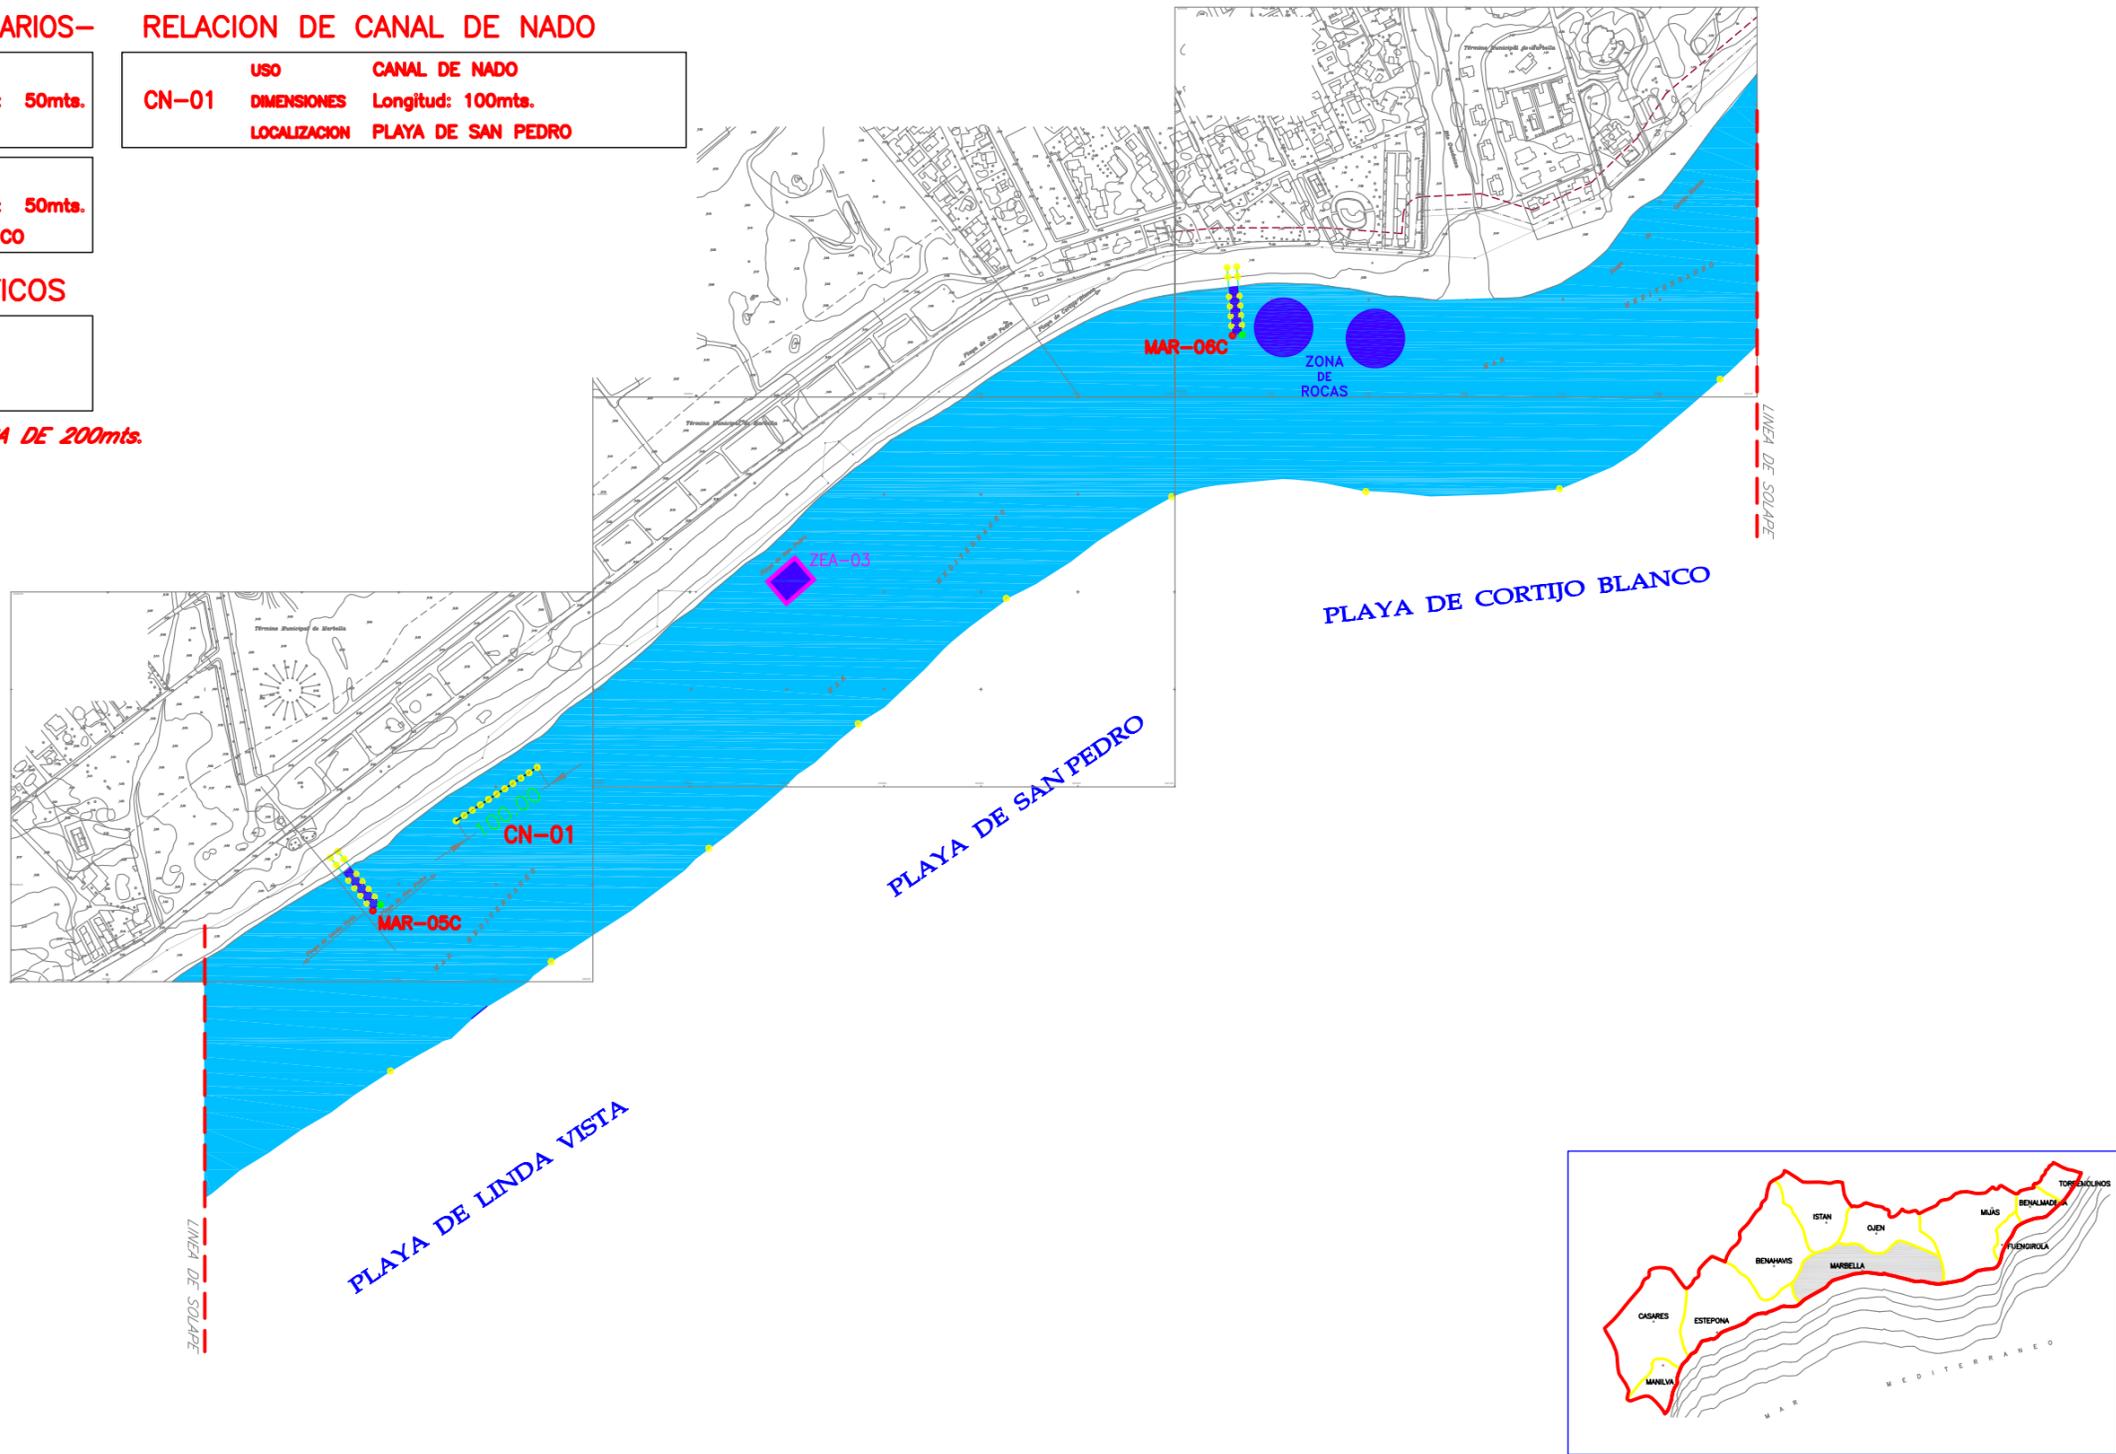

LEYENDA DE BALIZAMIENTO CANALES CONCESIONARIOS	
	CALLE BAJA VELOCIDAD ANCHO CALLE 10mts. LONGITUD CALLE 50mts.
	CALLE ALTA VELOCIDAD ANCHO CALLE 20mts. LONGITUD CALLE 200mts.

LEYENDA DE BALIZAMIENTO	
	BALIZAMIENTO a 200m
	CALLE BAJA VELOCIDAD ANCHO CALLE 10mts. LONGITUD CALLE 50mts.
	CALLE ALTA VELOCIDAD ANCHO CALLE 20mts. LONGITUD CALLE 200mts.

RELACION DE CALLES –MMCSO–

USO	VEHICULOS SIN MOTOR
MAR-35	DIMENSIONES Ancho: 10mts.–Longitud: 50mts.
LOCALIZACION	PLAYA DE CORTIJO BLANCO

RELACION DE CALLES –CONCESIONARIOS–

USO	VEHICULOS SIN MOTOR
MAR-07C	DIMENSIONES Ancho: 7mts.–Longitud: 50mts.
-Canal Adosado-	LOCALIZACION PLAYA DE NUEVA ANDALUCIA

USO	VEHICULOS CON MOTOR
MAR-08C	DIMENSIONES Ancho: 20mts.–Longitud: 200mts.
LOCALIZACION	PLAYA DE NUEVA ANDALUCIA



RELACION DE PARQUES ACUATICOS

USO	PARQUE ACUATICO
ZEA-01	DIMENSIONES SUPERFICIE: 800 m ²
LOCALIZACION	PLAYA DE NUEVA ANDALUCIA


RELACION DE ZONA DE BAÑO ADAPTADA

USO	ZONA ADAPTADA MINUSVALIDO
ZBA-01	DIMENSIONES SUPERFICIE: 750m ²
LOCALIZACION	PLAYA DE NUEVA ANDALUCIA

NOTA.- LA SEPARACION DE LAS BOYAS SERA DE 200mts.
LONGITUD TOTAL DE BALIZAMIENTO 23.782m.

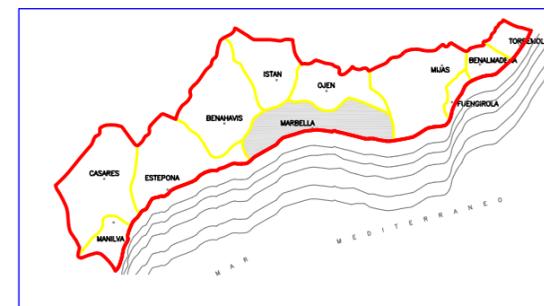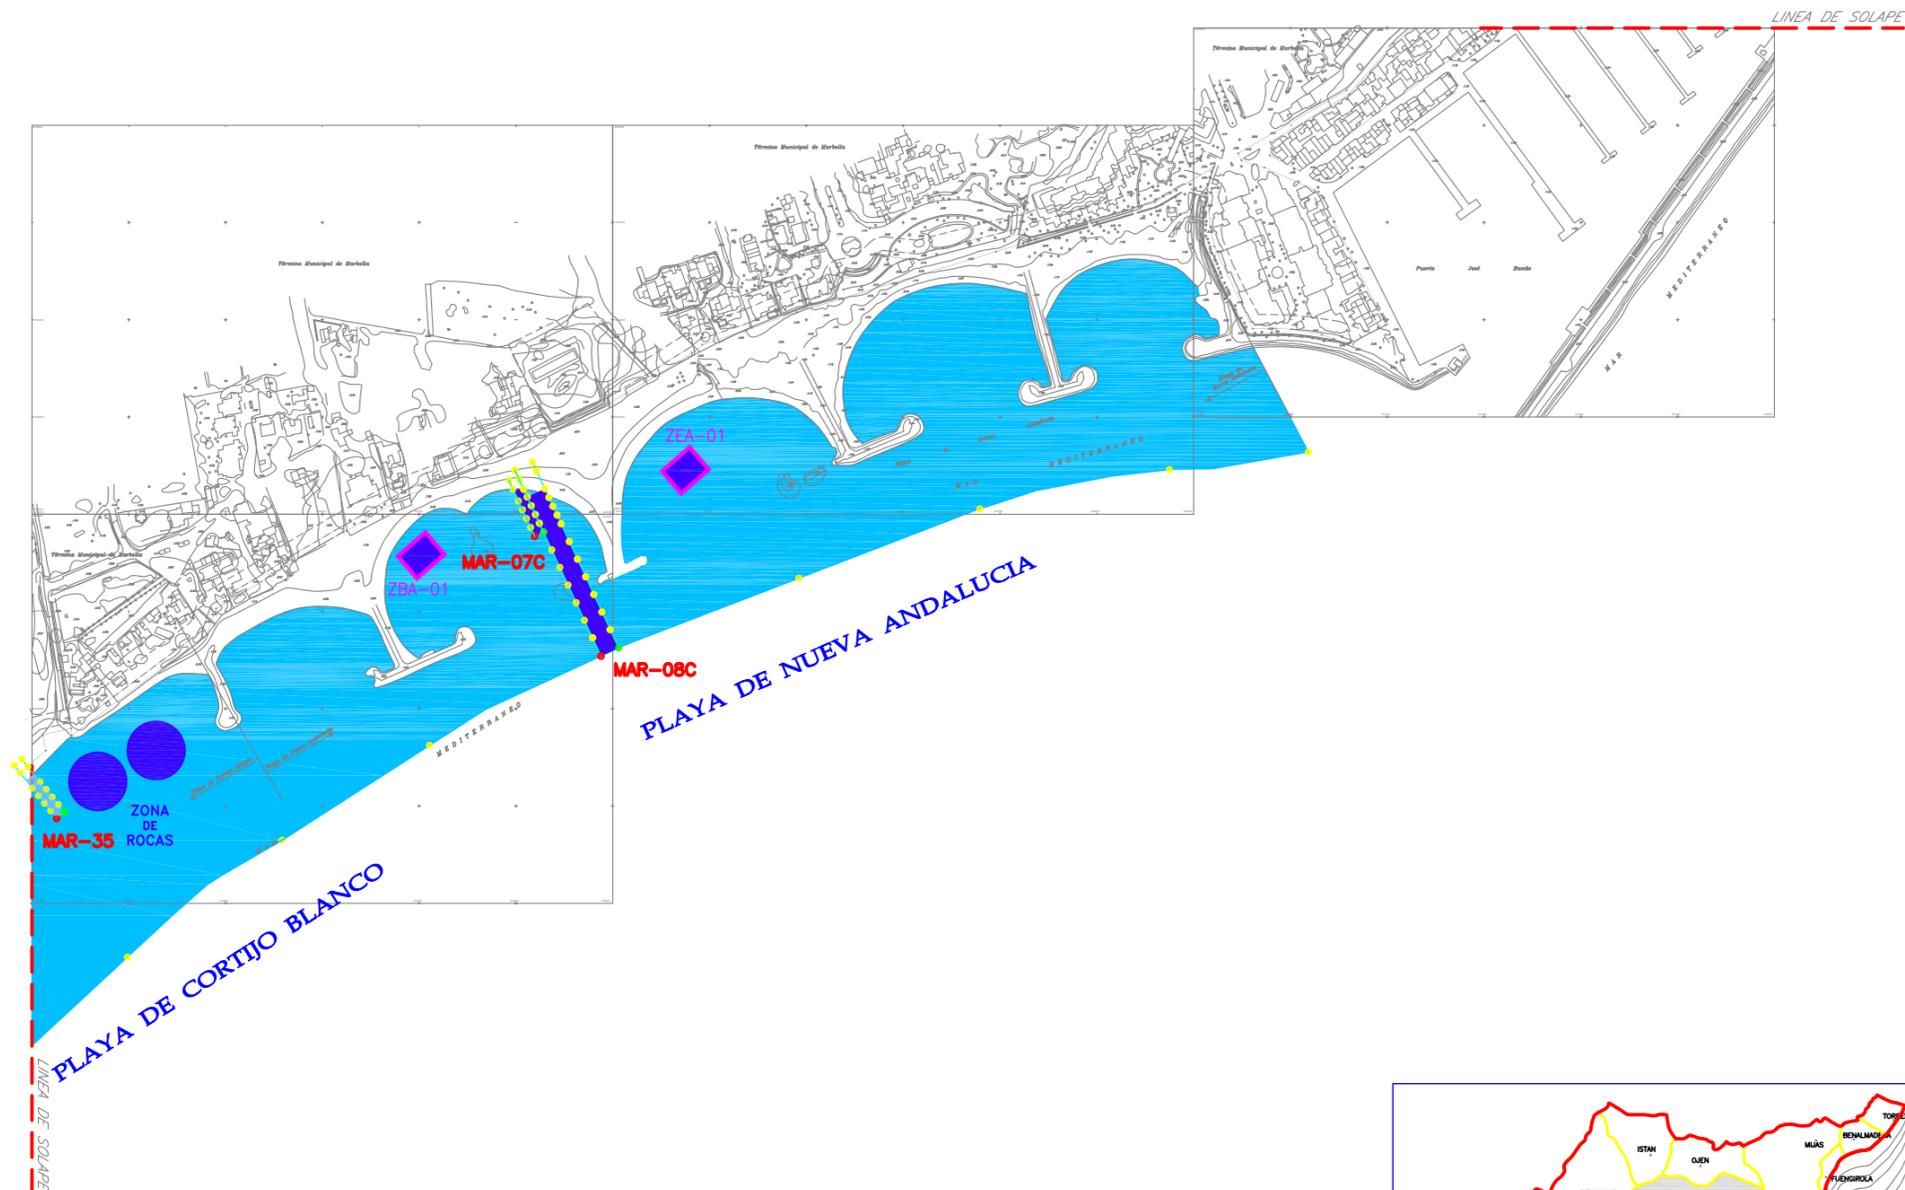

ESCALA GRAFICA: 1/5.000

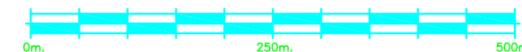





**LEYENDA DE BALIZAMIENTO
CANALES CONCESIONARIOS**

	CALLE BAJA VELOCIDAD ANCHO CALLE 10mts. LONGITUD CALLE 50mts.
	CALLE ALTA VELOCIDAD ANCHO CALLE 20mts. LONGITUD CALLE 200mts.

RELACION DE CALLES –CONCESIONARIOS–

USO	VEHICULOS SIN MOTOR
MAR-09C	DIMENSIONES Ancho: 7mts.–Longitud: 50mts.
-Canal Adoçado-	LOCALIZACION PLAYA DE PUERTO BANUS
USO	VEHICULOS CON MOTOR
MAR-10C	DIMENSIONES Ancho: 20mts.–Longitud: 200mts.
	LOCALIZACION PLAYA DE PUERTO BANUS

**NOTA.– LA SEPARACION DE LAS BOYAS SERA DE 200mts.
LONGITUD TOTAL DE BALIZAMIENTO 23.782m.**

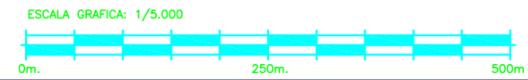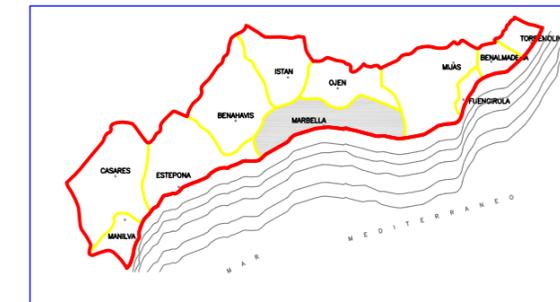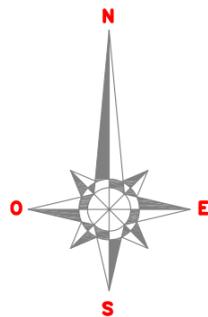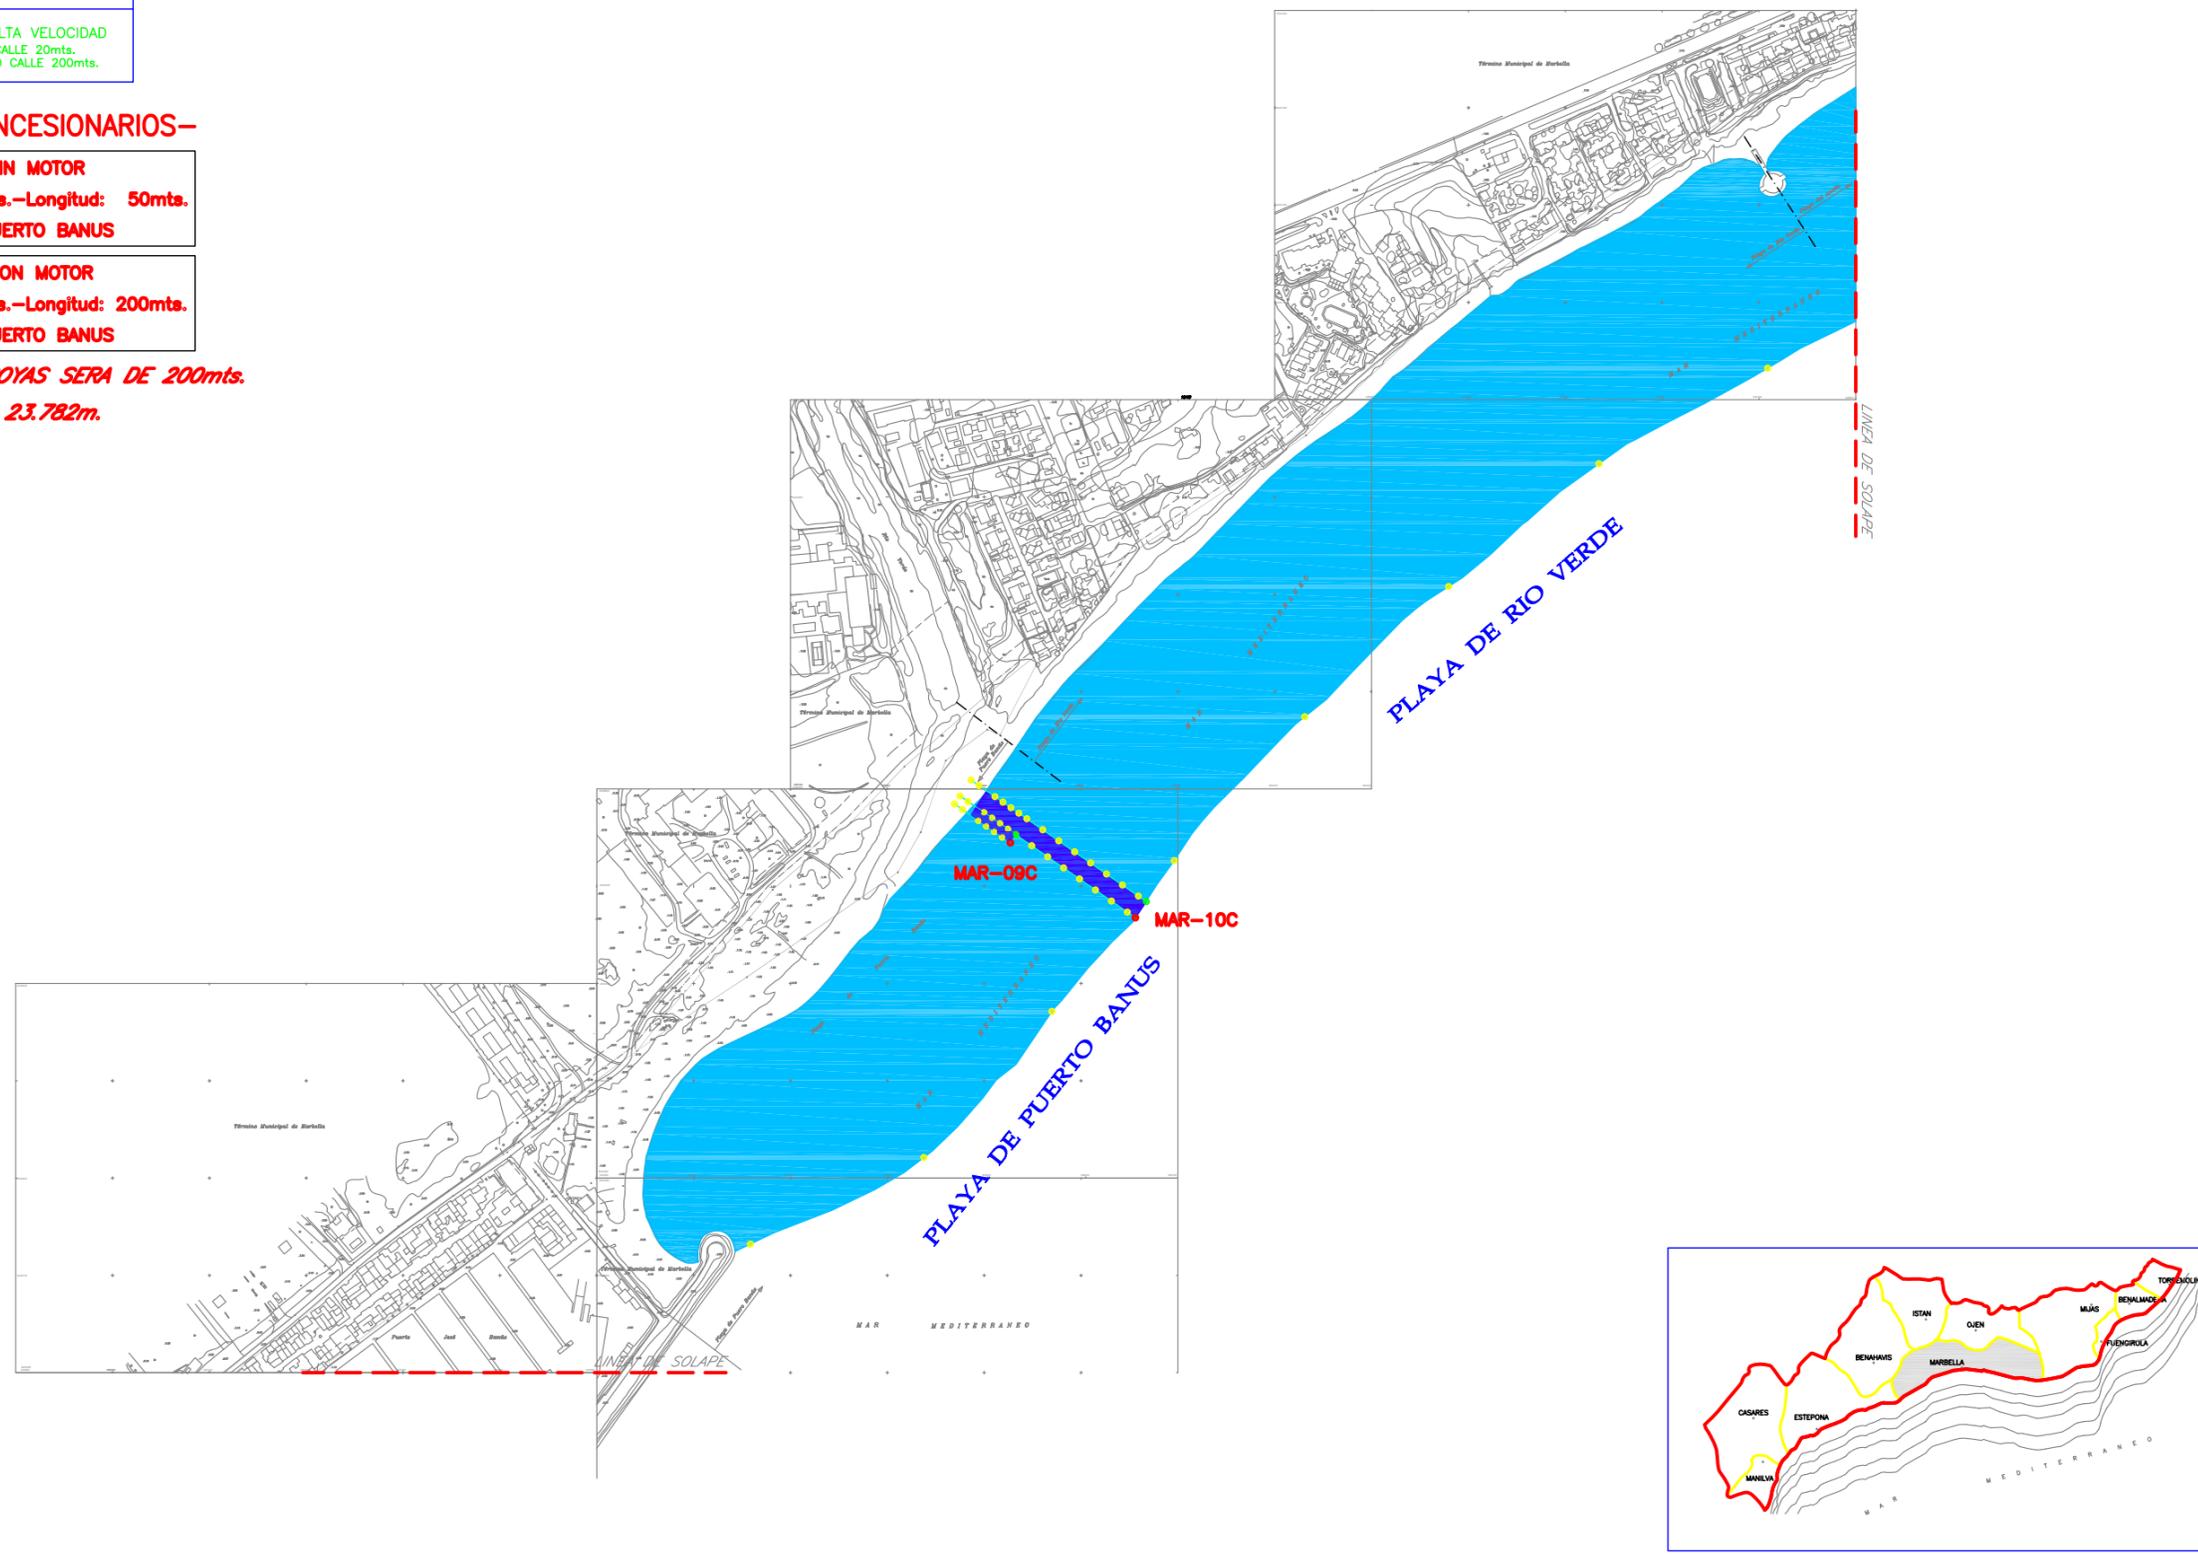



**LEYENDA DE BALIZAMIENTO
CANALES CONCESIONARIOS**

	CALLE BAJA VELOCIDAD ANCHO CALLE 10mts. LONGITUD CALLE 50mts.
	CALLE ALTA VELOCIDAD ANCHO CALLE 20mts. LONGITUD CALLE 200mts.

**NOTA.- LA SEPARACION DE LAS BOYAS SERA DE 200mts.
LONGITUD TOTAL DE BALIZAMIENTO 23.782m.**



RELACION DE CALLES -CONCESIONARIOS- RELACION DE CALLES -CONCESIONARIOS-

MAR-11C USO VEHICULOS SIN MOTOR DIMENSIONES Ancho: 10mts.-Longitud: 50mts. LOCALIZACION PLAYA DEL ANCON	MAR-14C USO VEHICULOS SIN MOTOR DIMENSIONES Ancho: 7mts.-Longitud: 50mts. LOCALIZACION PLAYA DE CASABLANCA
MAR-12C USO VEHICULOS SIN MOTOR DIMENSIONES Ancho: 7mts.-Longitud: 50mts. LOCALIZACION PLAYA DE NAGÜELES	MAR-15C USO VEHICULOS CON MOTOR DIMENSIONES Ancho: 20mts.-Longitud: 200mts. LOCALIZACION PLAYA DE CASABLANCA
MAR-13C USO VEHICULOS CON MOTOR DIMENSIONES Ancho: 20mts.-Longitud: 200mts. LOCALIZACION PLAYA DE NAGÜELES	
MAR-32C USO VEHICULOS SIN MOTOR DIMENSIONES Ancho: 10mts.-Longitud: 50mts. LOCALIZACION PLAYA DE CASABLANCA	

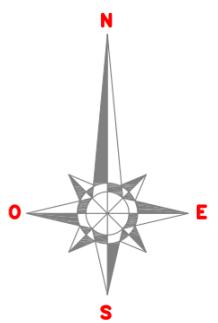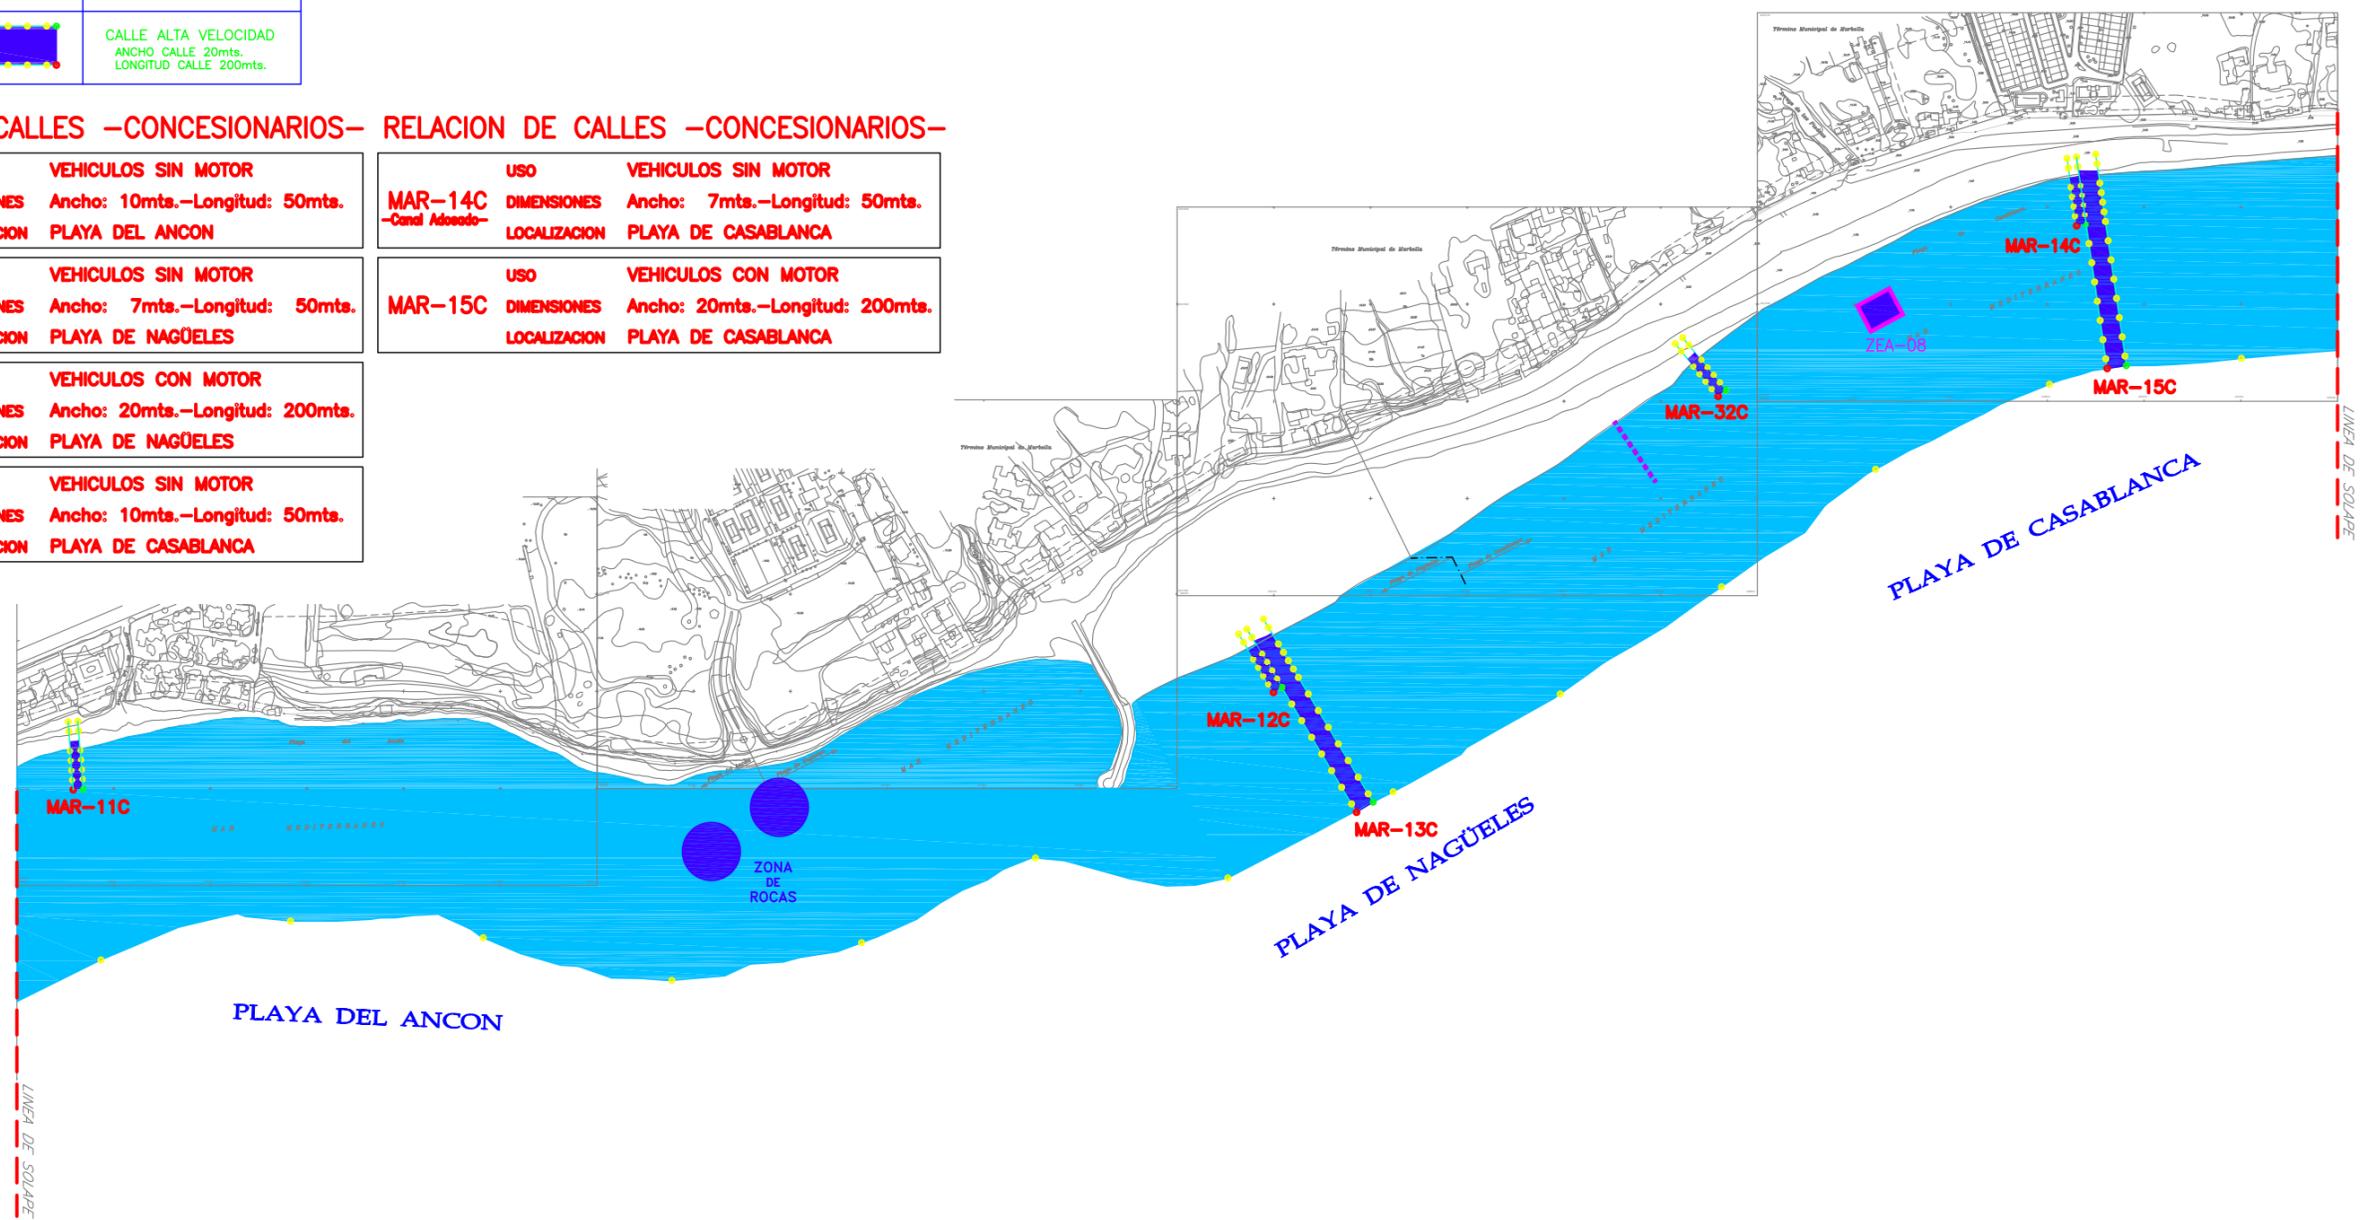

RELACION DE PARQUES ACUATICOS

ZEА-08 USO PARQUE ACUATICO DIMENSIONES SUPERFICIE: 800 m ² LOCALIZACION PLAYA DE CASABLANCA
--

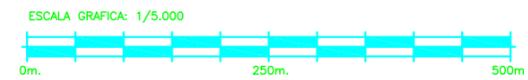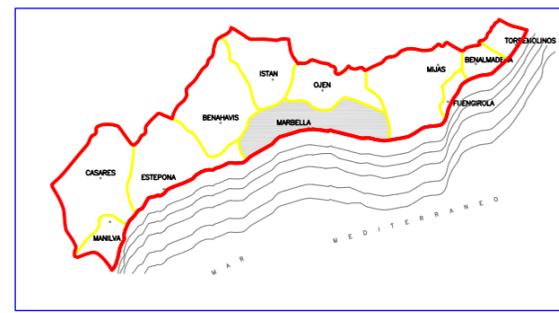

**LEYENDA DE BALIZAMIENTO
CANALES CONCESIONARIOS**

	CALLE BAJA VELOCIDAD ANCHO CALLE 10mts. LONGITUD CALLE 50mts.
	CALLE ALTA VELOCIDAD ANCHO CALLE 20mts. LONGITUD CALLE 200mts.

RELACION DE CALLES -CONCESIONARIOS-

MAR-16C -Canal Adosado-	USO VEHICULOS SIN MOTOR DIMENSIONES Ancho: 7mts.-Longitud: 50mts. LOCALIZACION PLAYA DE CASABLANCA
-----------------------------------	--




MAR-17C	USO VEHICULOS CON MOTOR DIMENSIONES Ancho: 20mts.-Longitud: 200mts. LOCALIZACION PLAYA DE CASABLANCA
----------------	--

MAR-18C	USO VEHICULOS SIN MOTOR DIMENSIONES Ancho: 10mts.-Longitud: 50mts. LOCALIZACION PLAYA DE VENUS
----------------	--

RELACION DE ZONA DE BAÑO ADAPTADA

ZBA-02	USO ZONA ADAPTADA MINUSVALIDO DIMENSIONES SUPERFICIE: 750m² LOCALIZACION PLAYA DEL FARO
---------------	---

**NOTA.- LA SEPARACION DE LAS BOYAS SERA DE 200mts.
LONGITUD TOTAL DE BALIZAMIENTO 23.782m.**

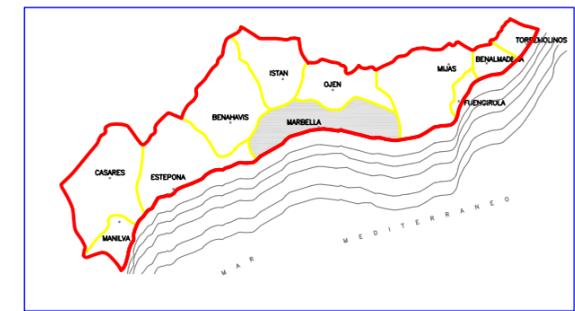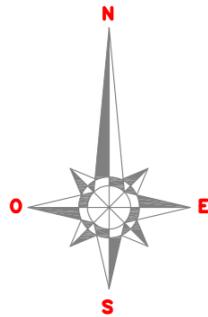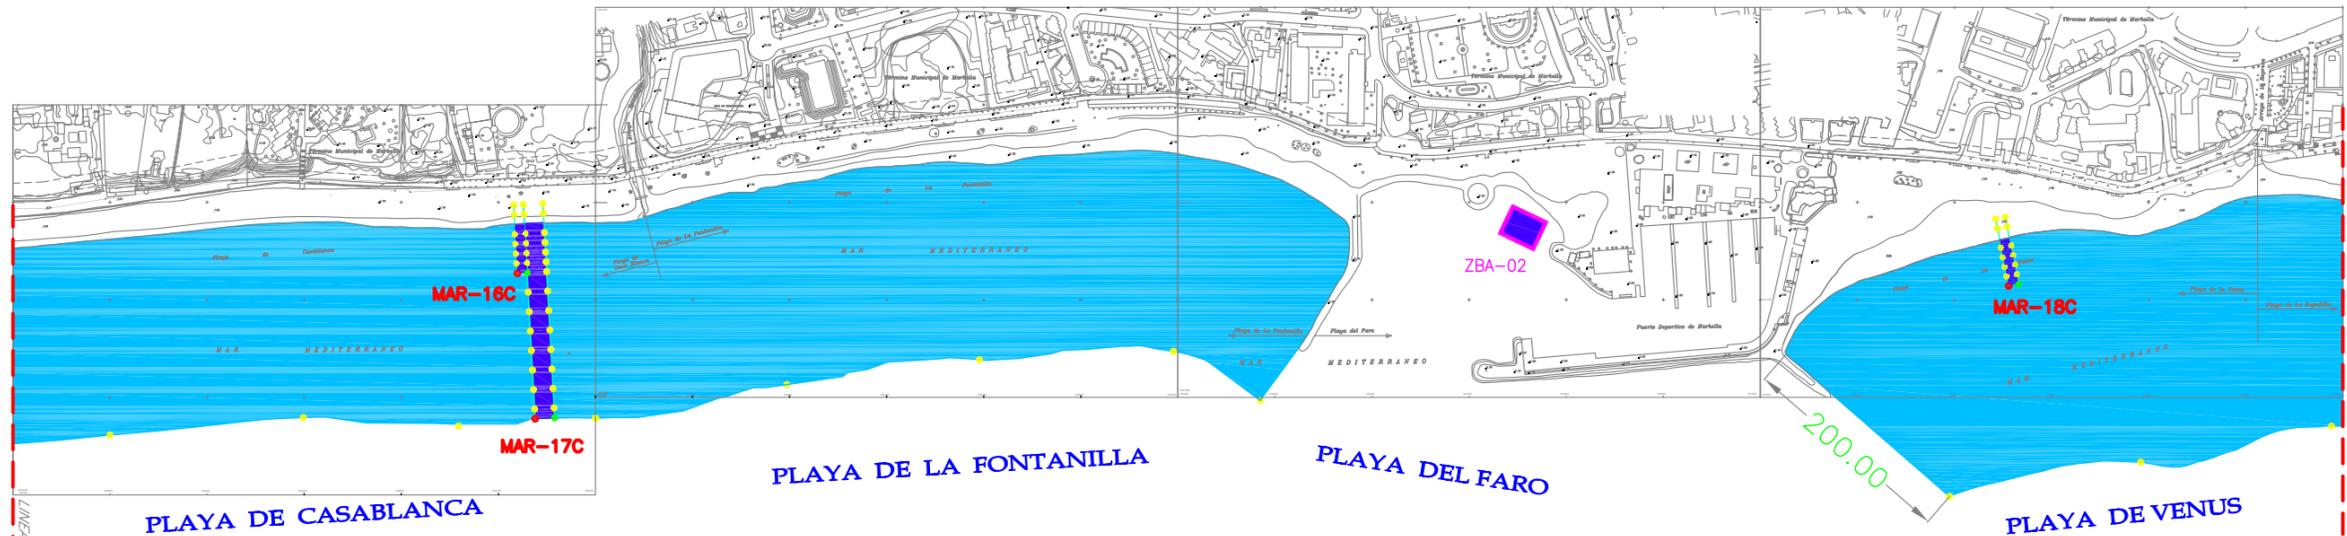

**LEYENDA DE BALIZAMIENTO
CANALES CONCESIONARIOS**

	CALLE BAJA VELOCIDAD ANCHO CALLE 10mts. LONGITUD CALLE 50mts.
	CALLE ALTA VELOCIDAD ANCHO CALLE 20mts. LONGITUD CALLE 200mts.

RELACION DE CALLES -CONCESIONARIOS-

MAR-19C	USO VEHICULOS SIN MOTOR
DIMENSIONES	Ancho: 10mts.-Longitud: 50mts.
LOCALIZACION	PLAYA DEL CABLE

MAR-20C <i>-Canal Adosado-</i>	USO VEHICULOS SIN MOTOR
DIMENSIONES	Ancho: 7mts.-Longitud: 50mts.
LOCALIZACION	PLAYA DEL PINILLO

MAR-21C	USO VEHICULOS CON MOTOR
DIMENSIONES	Ancho: 20mts.-Longitud: 200mts.
LOCALIZACION	PLAYA DEL PINILLO

RELACION DE PARQUES ACUATICOS

ZEA-04	USO PARQUE ACUATICO
DIMENSIONES	SUPERFICIE: 800 m ²
LOCALIZACION	PLAYA DEL CABLE




RELACION DE ZONA DE BAÑO ADAPTADA

ZBA-03	USO ZONA ADAPTADA MINUSVALIDO
DIMENSIONES	SUPERFICIE: 750m ²
LOCALIZACION	PLAYA DE LA BAJADILLA

RELACION DE CANAL DE NADO

CN-02	USO CANAL DE NADO
DIMENSIONES	Longitud: 100mts.
LOCALIZACION	PLAYA DEL CABLE

**NOTA.- LA SEPARACION DE LAS BOYAS SERA DE 200mts.
LONGITUD TOTAL DE BALIZAMIENTO 23.782m.**

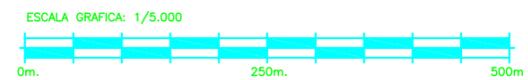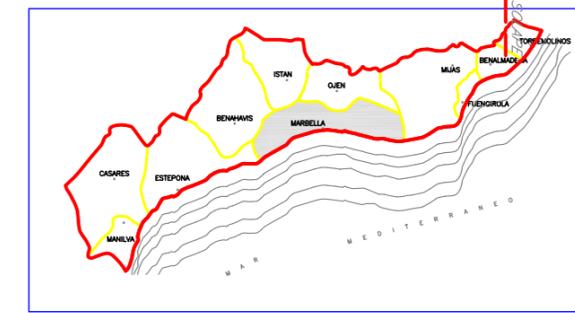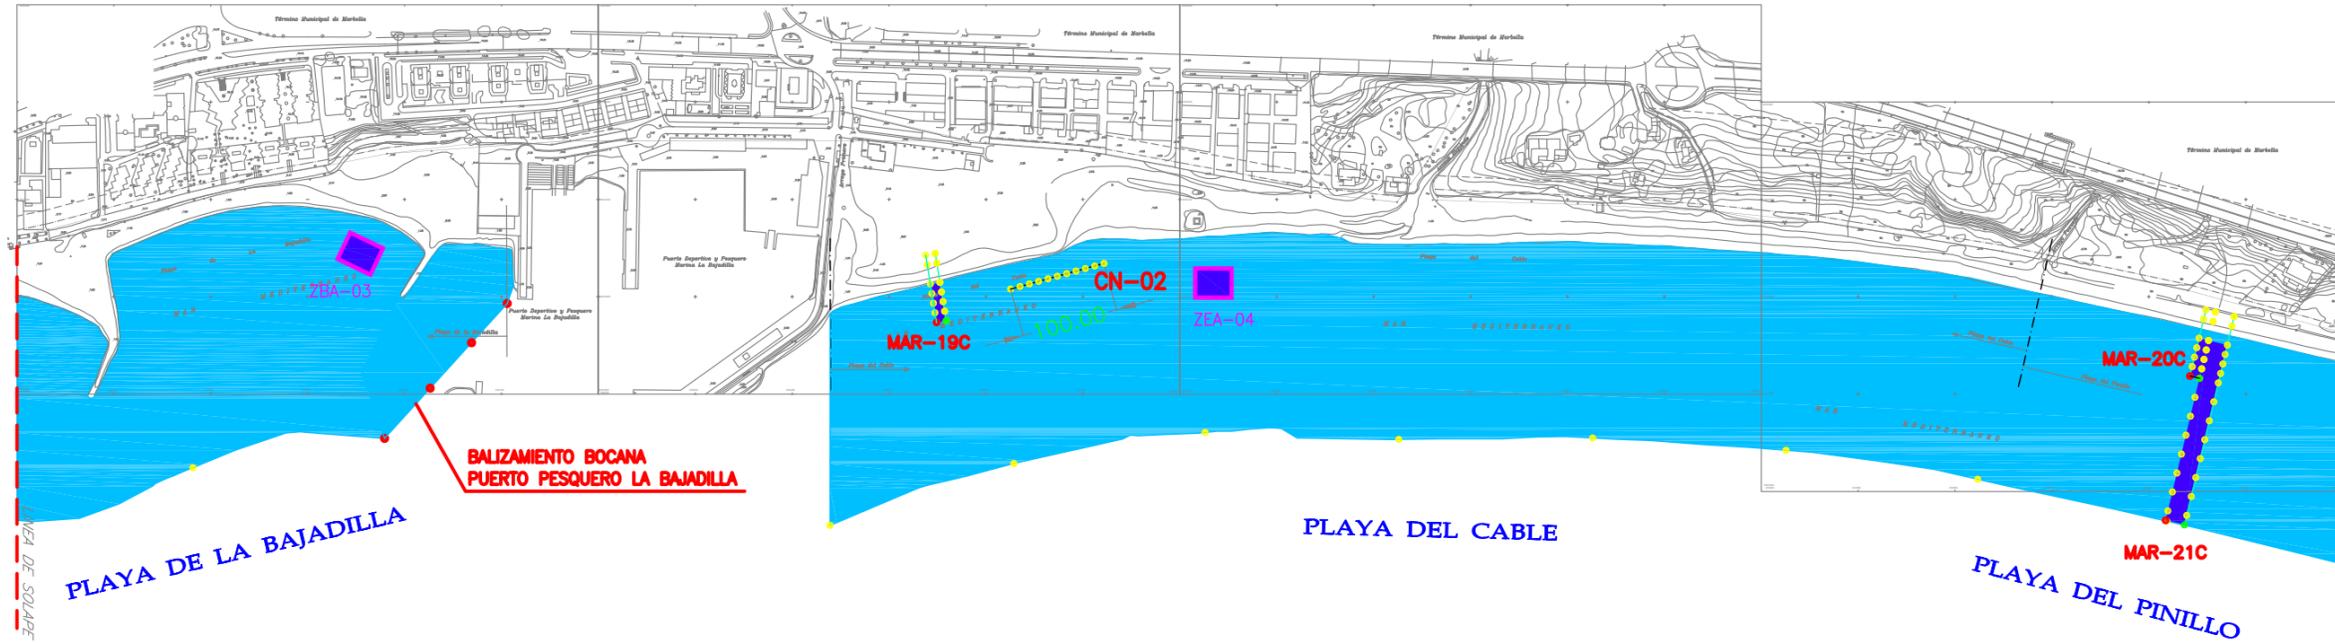





LEYENDA DE BALIZAMIENTO CANALES CONCESIONARIOS	
	CALLE BAJA VELOCIDAD ANCHO CALLE 10mts. LONGITUD CALLE 50mts.
	CALLE ALTA VELOCIDAD ANCHO CALLE 20mts. LONGITUD CALLE 200mts.

LEYENDA DE BALIZAMIENTO	
	BALIZAMIENTO a 200m
	CALLE BAJA VELOCIDAD ANCHO CALLE 10mts. LONGITUD CALLE 50mts.
	CALLE ALTA VELOCIDAD ANCHO CALLE 20mts. LONGITUD CALLE 200mts.

**NOTA.- LA SEPARACION DE LAS BOYAS SERA DE 200mts.
LONGITUD TOTAL DE BALIZAMIENTO 23.782m.**

RELACION DE CALLES -MMCSO-

USO	KITE SURF
MAR-22	DIMENSIONES Ancho: 300mts.-Longitud: 200mts.
LOCALIZACION	PLAYA DEL CABLE

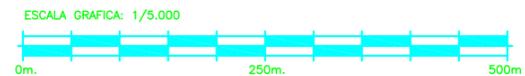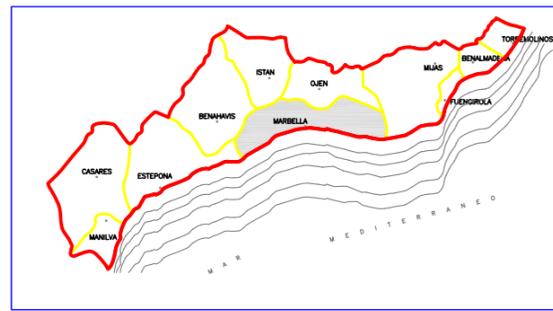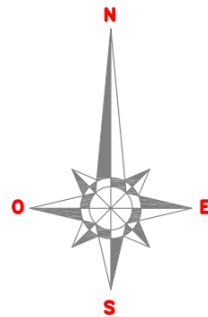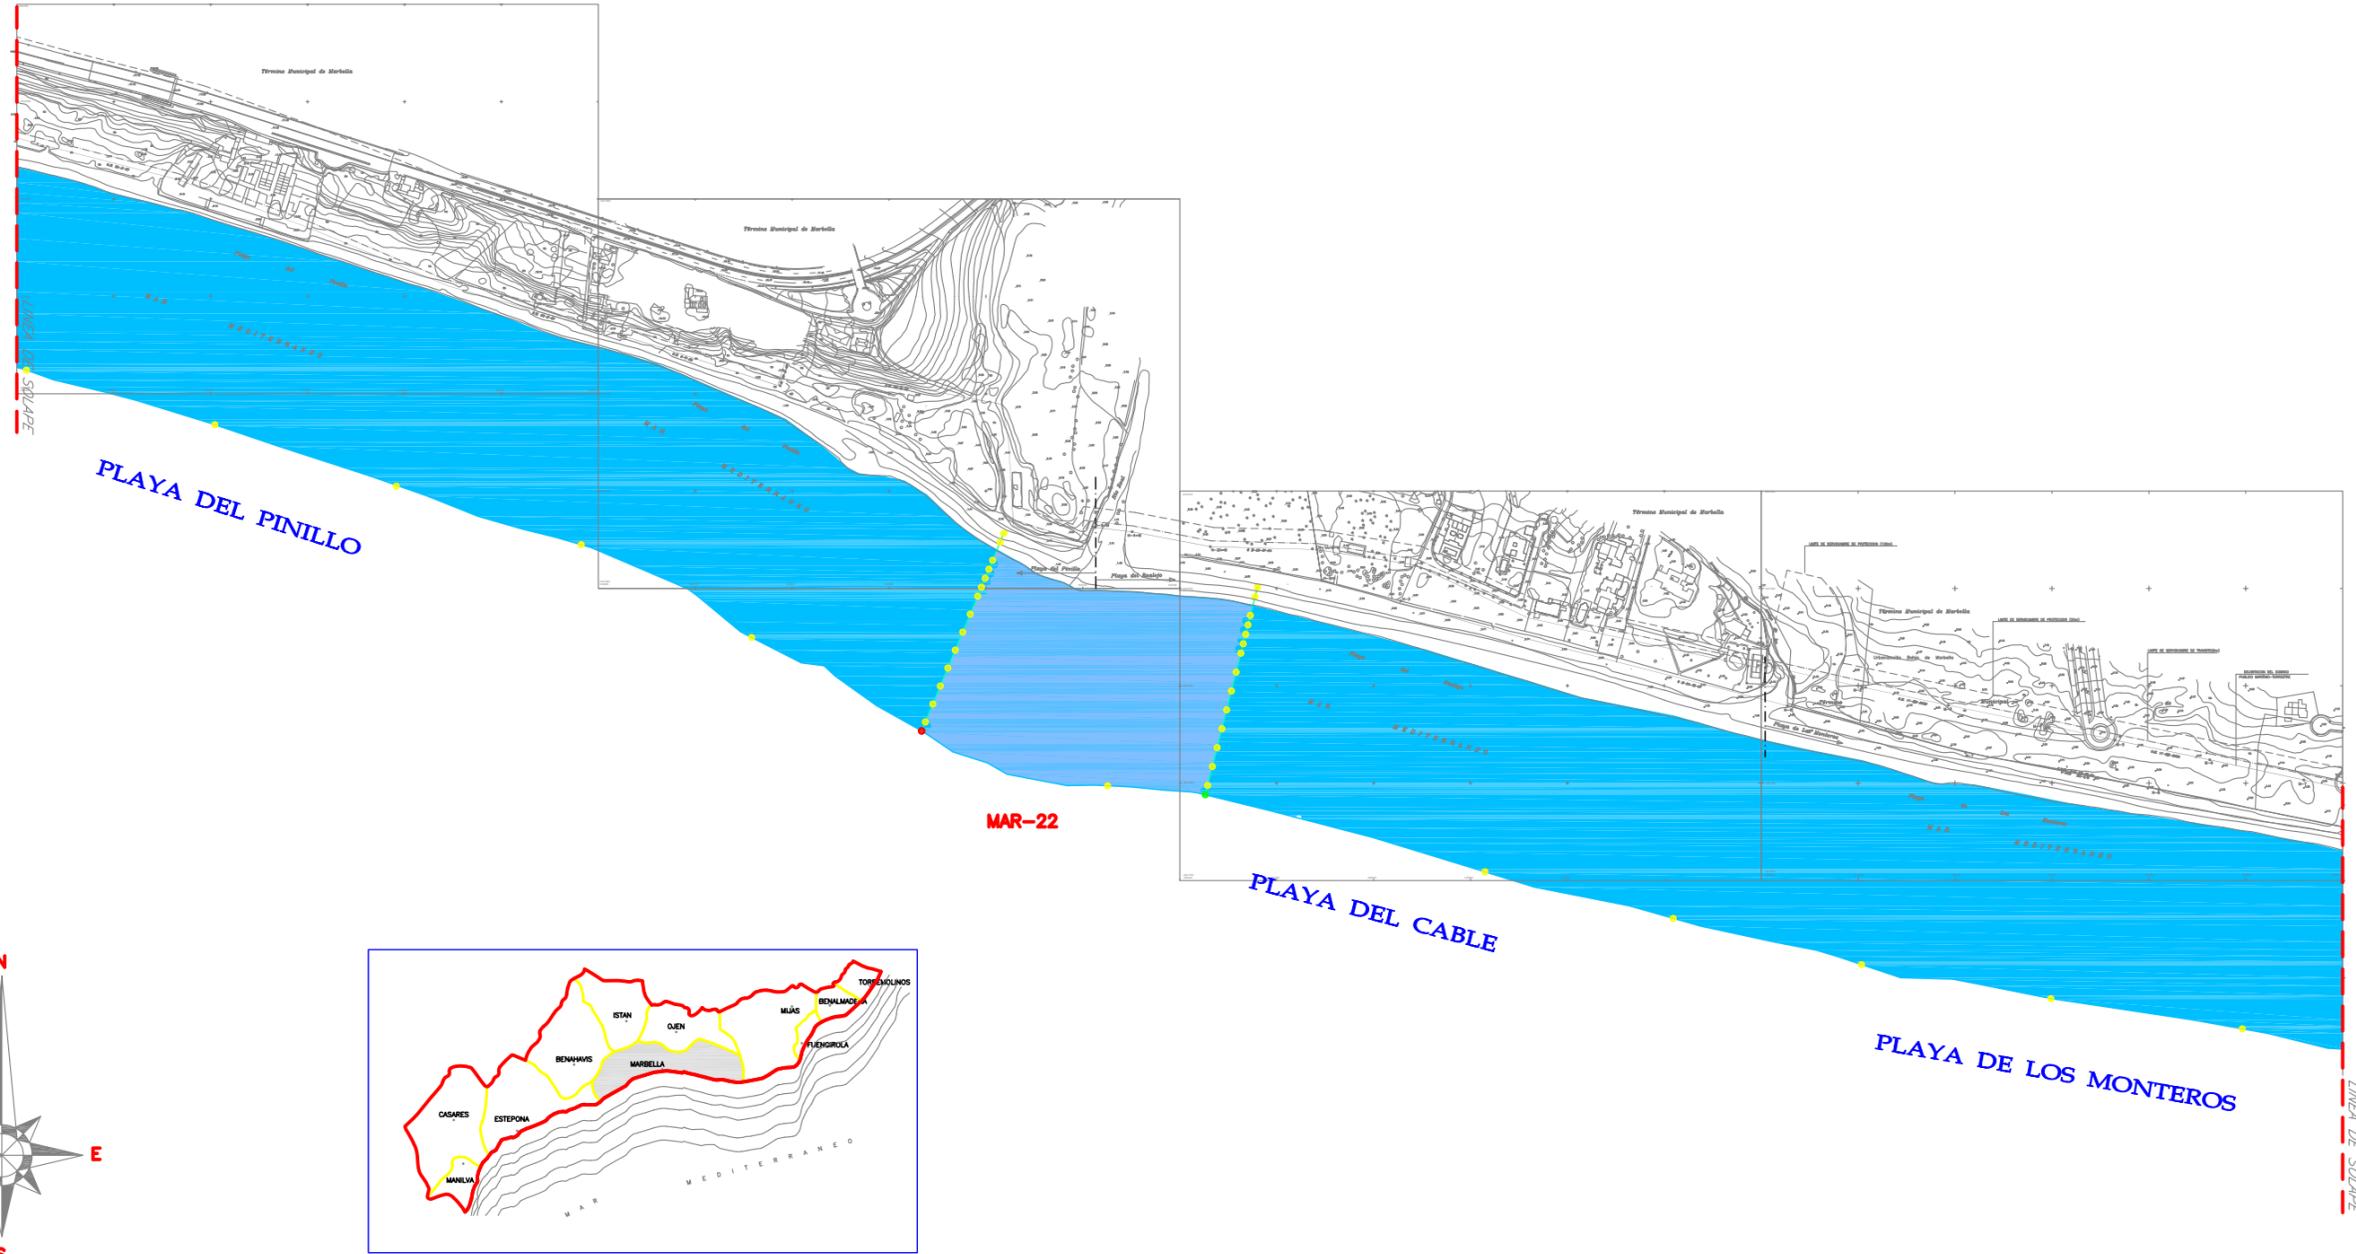

LEYENDA DE BALIZAMIENTO CANALES CONCESIONARIOS	
	CALLE BAJA VELOCIDAD ANCHO CALLE 10mts. LONGITUD CALLE 50mts.
	CALLE ALTA VELOCIDAD ANCHO CALLE 20mts. LONGITUD CALLE 200mts.

RELACION DE CALLES -CONCESIONARIOS-

USO	VEHICULOS SIN MOTOR
MAR-23C	DIMENSIONES Ancho: 10mts.-Longitud: 50mts.
	LOCALIZACION PLAYA DEL ALICATE

USO	VEHICULOS SIN MOTOR
MAR-24C	DIMENSIONES Ancho: 7mts.-Longitud: 50mts.
	LOCALIZACION PLAYA DEL ALICATE

USO	VEHICULOS CON MOTOR
MAR-25C	DIMENSIONES Ancho: 20mts.-Longitud: 200mts.
	LOCALIZACION PLAYA DEL ALICATE

RELACION DE CALLES -CONCESIONARIOS-





USO	VEHICULOS SIN MOTOR
MAR-33C	DIMENSIONES Ancho: 7mts.-Longitud: 50mts.
	LOCALIZACION PLAYA DE LOS MONTEROS

USO	VEHICULOS CON MOTOR
MAR-34C	DIMENSIONES Ancho: 20mts.-Longitud: 200mts.
	LOCALIZACION PLAYA DE LOS MONTEROS


**NOTA.- LA SEPARACION DE LAS BOYAS SERA DE 200mts.
LONGITUD TOTAL DE BALIZAMIENTO 23.782m.**

RELACION DE PARQUES ACUATICOS

USO	PARQUE ACUATICO
ZEA-05	DIMENSIONES SUPERFICIE: 800 m ²
	LOCALIZACION PLAYA DEL ALICATE

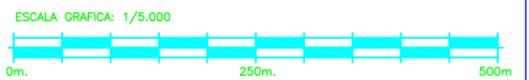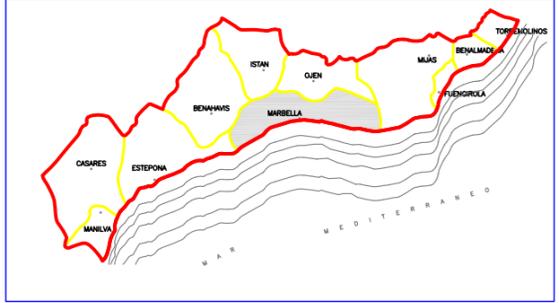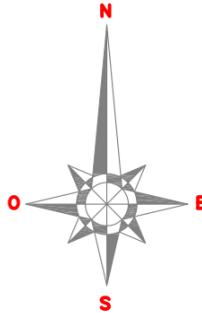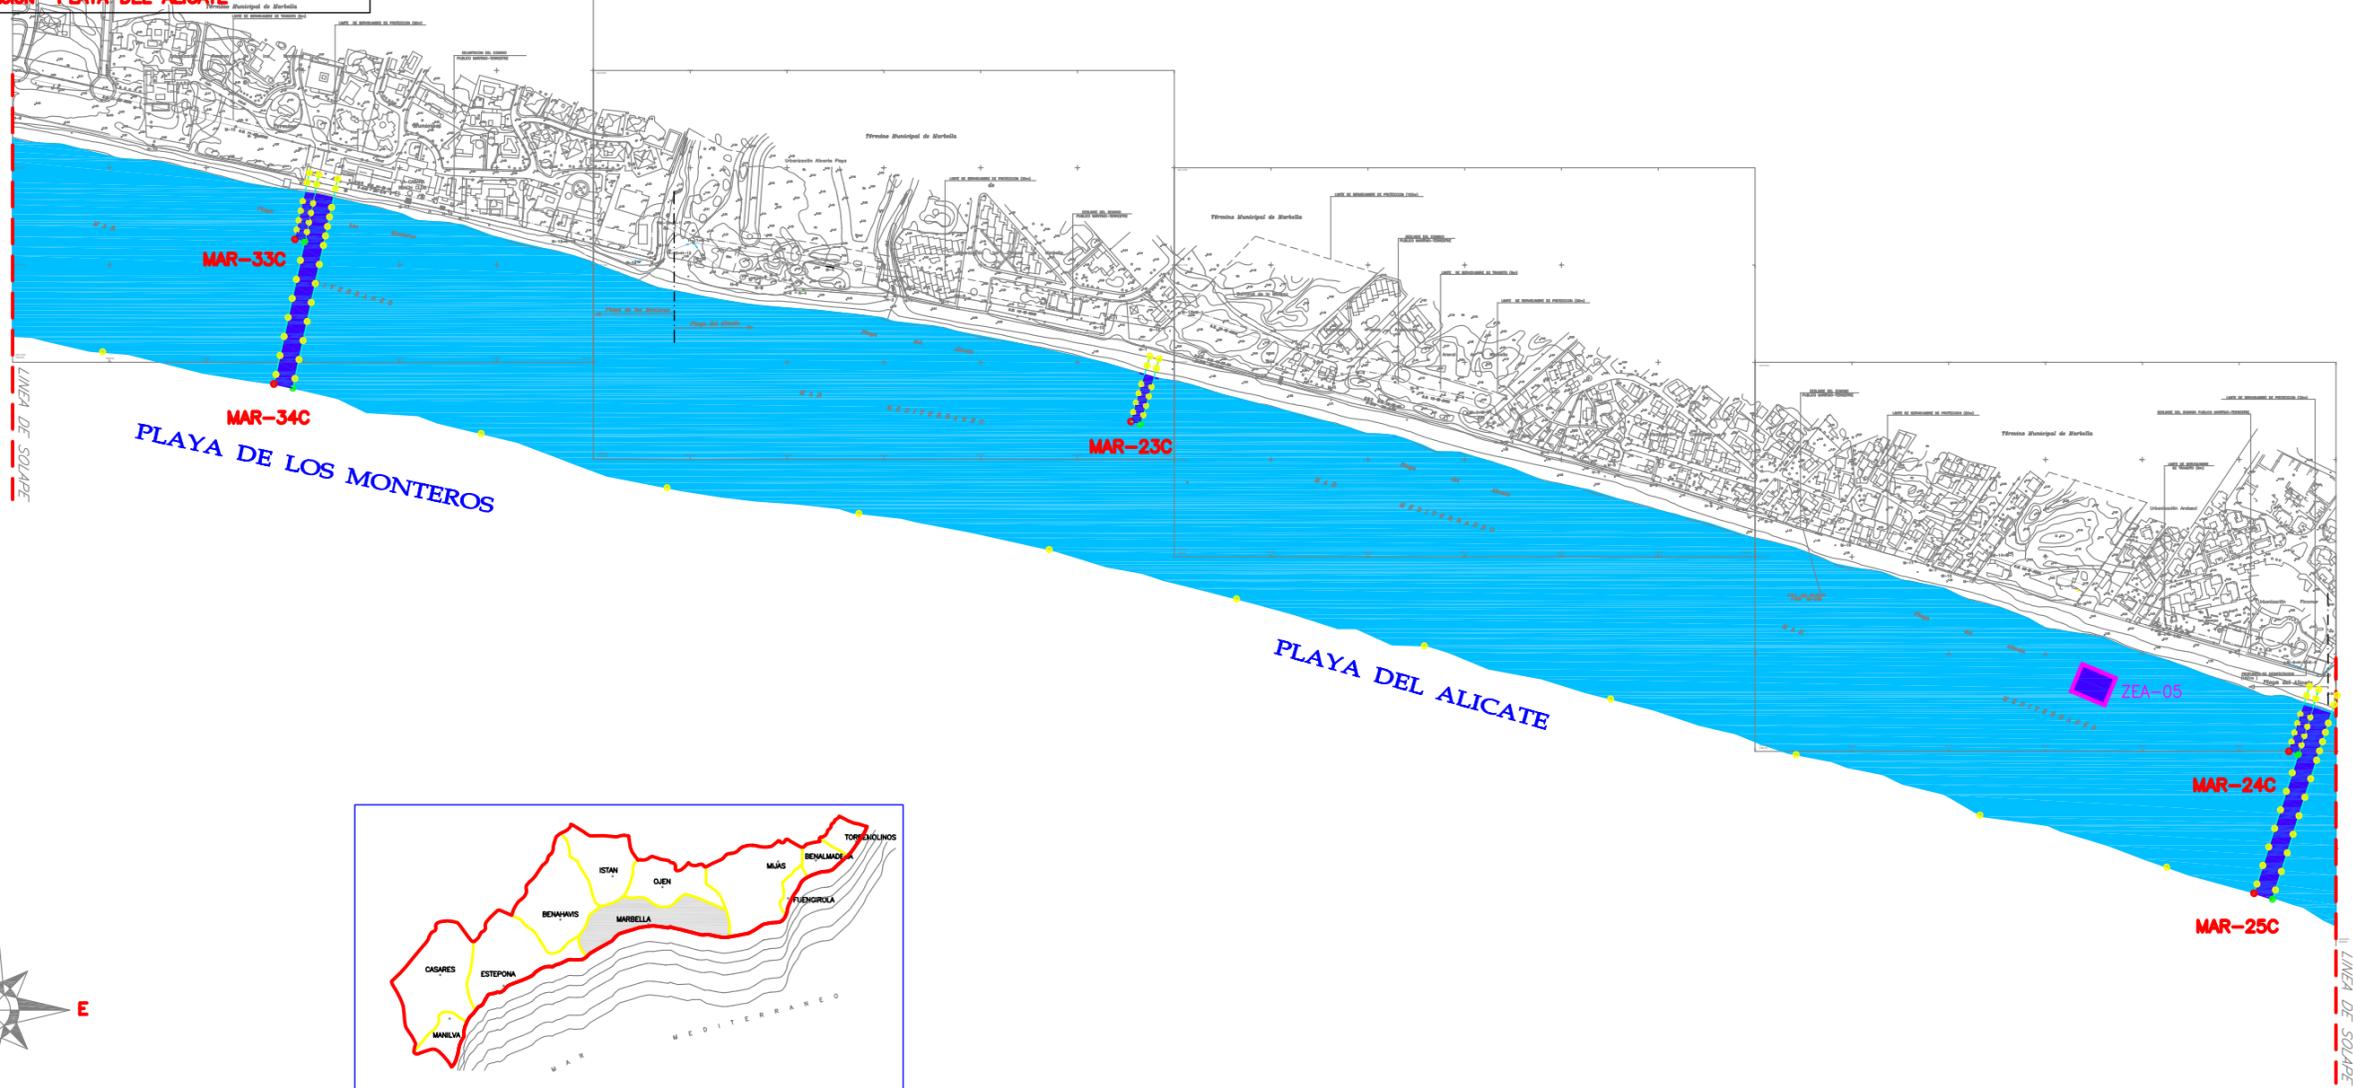

**LEYENDA DE BALIZAMIENTO
CANALES CONCESIONARIOS**

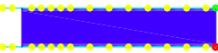	CALLE BAJA VELOCIDAD ANCHO CALLE 10mts. LONGITUD CALLE 50mts.
	CALLE ALTA VELOCIDAD ANCHO CALLE 20mts. LONGITUD CALLE 200mts.

RELACION DE CALLES –CONCESIONARIOS– RELACION DE CALLES –CONCESIONARIOS–

MAR-26C -Canal Adoado-	USO VEHICULOS SIN MOTOR DIMENSIONES Ancho: 7mts.-Longitud: 50mts. LOCALIZACION PLAYA REAL DE ZARAGOZA
----------------------------------	---




MAR-28C	USO VEHICULOS SIN MOTOR DIMENSIONES Ancho: 10mts.-Longitud: 50mts. LOCALIZACION PLAYA DE LA VIBORA
----------------	--

RELACION DE PARQUES ACUATICOS

ZEA-02	USO PARQUE ACUATICO DIMENSIONES ÁREA: 800 m ² LOCALIZACION PLAYA DE ZARAGOZA
---------------	---

MAR-27C	USO VEHICULOS CON MOTOR DIMENSIONES Ancho: 20mts.-Longitud: 200mts. LOCALIZACION PLAYA REAL DE ZARAGOZA
----------------	---

**NOTA.- LA SEPARACION DE LAS BOYAS SERA DE 200mts.
LONGITUD TOTAL DE BALIZAMIENTO 23.782m.**

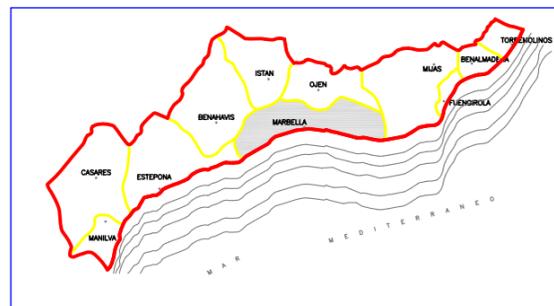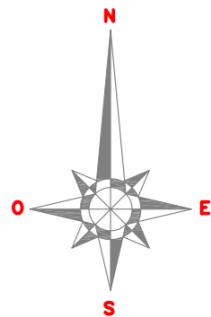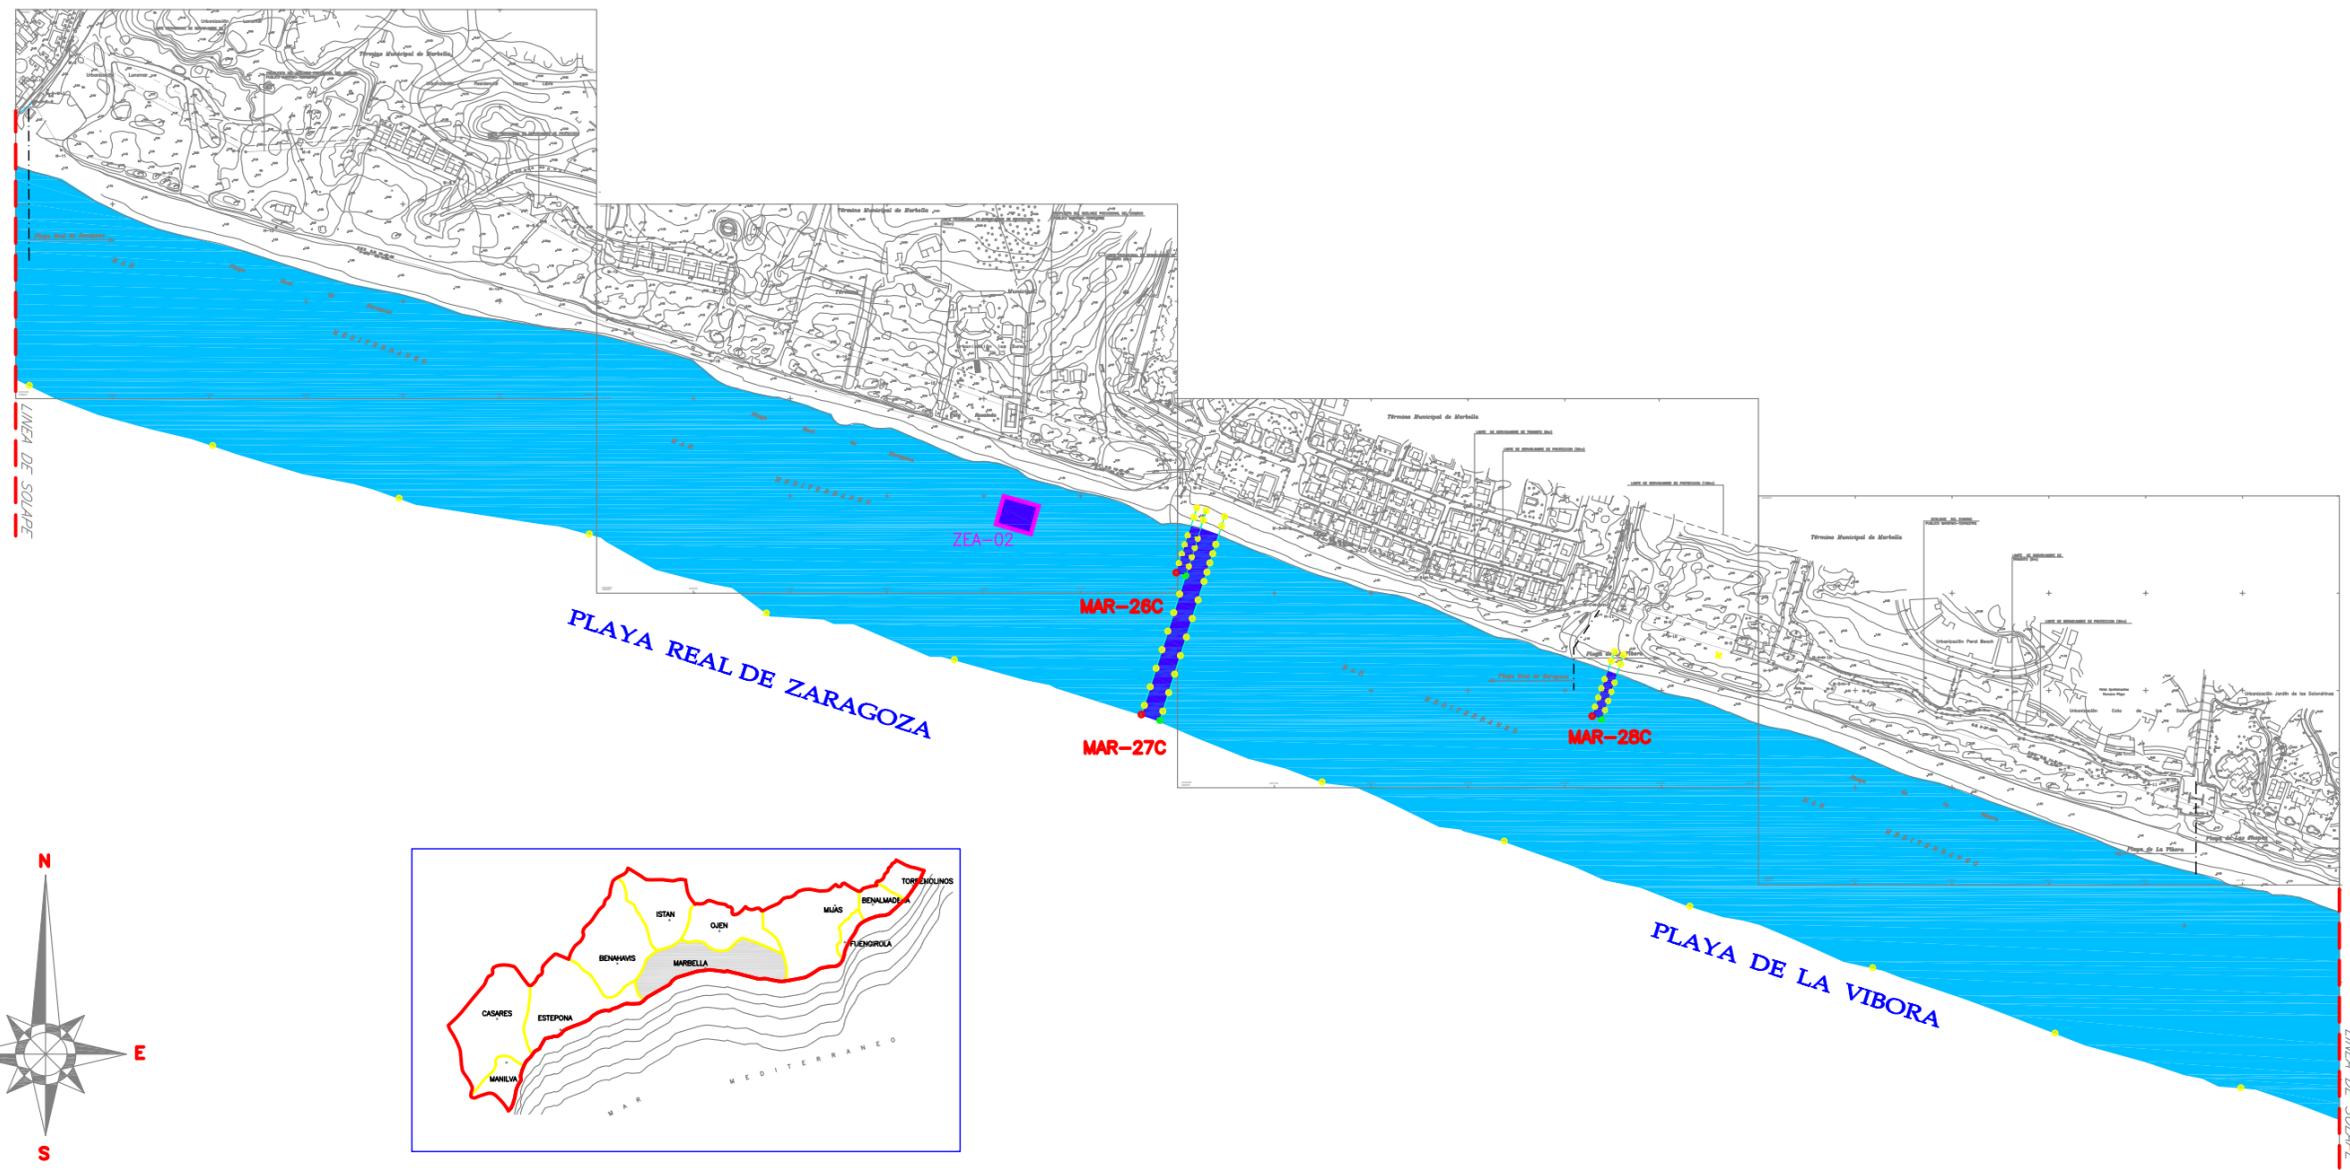

ESCALA GRAFICA: 1/5.000







**LEYENDA DE BALIZAMIENTO
CANALES CONCESIONARIOS**

	CALLE BAJA VELOCIDAD ANCHO CALLE 10mts. LONGITUD CALLE 50mts.
	CALLE ALTA VELOCIDAD ANCHO CALLE 20mts. LONGITUD CALLE 200mts.

**NOTA.- LA SEPARACION DE LAS BOYAS SERA DE 200mts.
LONGITUD TOTAL DE BALIZAMIENTO 23.782m.**

RELACION DE CALLES -CONCESIONARIOS-

MAR-29C <i>-Canal Adosado-</i>	USO DIMENSIONES LOCALIZACION	VEHICULOS SIN MOTOR Ancho: 7mts.-Longitud: 50mts. PLAYA DE LAS CHAPAS
MAR-30C	USO DIMENSIONES LOCALIZACION	VEHICULOS CON MOTOR Ancho: 20mts.-Longitud: 200mts. PLAYA DE LAS CHAPAS

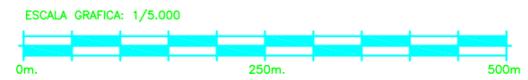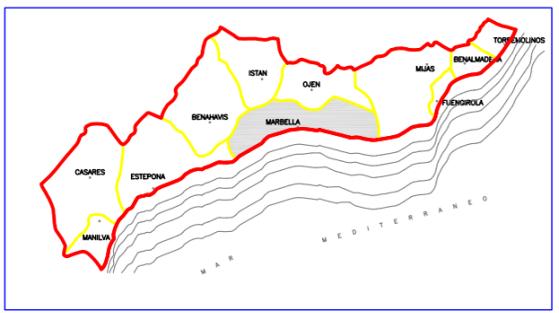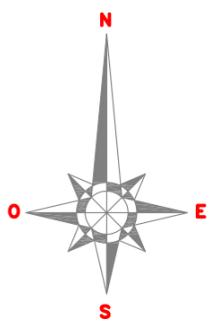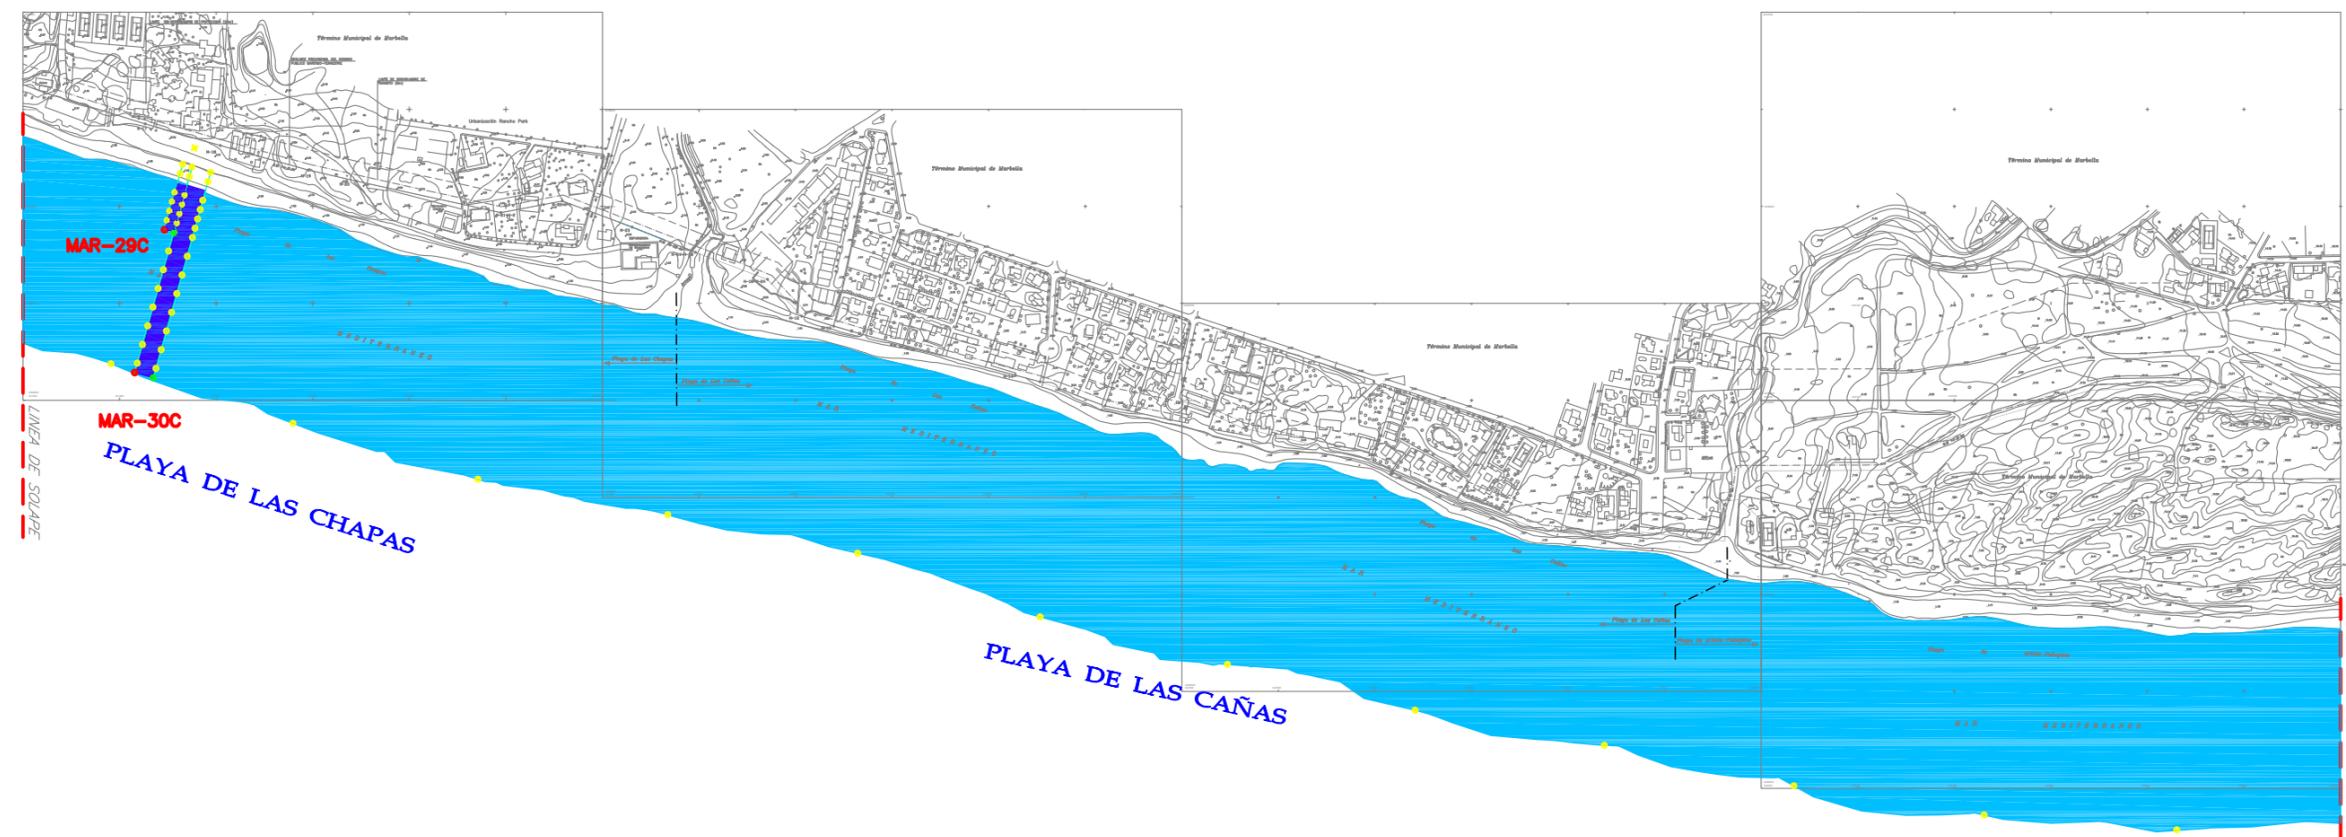

**LEYENDA DE BALIZAMIENTO
CANALES CONCESIONARIOS**

	CALLE BAJA VELOCIDAD ANCHO CALLE 10mts. LONGITUD CALLE 50mts.
	CALLE ALTA VELOCIDAD ANCHO CALLE 20mts. LONGITUD CALLE 200mts.





**NOTA.- LA SEPARACION DE LAS BOYAS SERA DE 200mts.
LONGITUD TOTAL DE BALIZAMIENTO 23.782m.**

RELACION DE CALLES -CONCESIONARIOS-

USO	VEHICULOS SIN MOTOR
MAR-31C	DIMENSIONES Ancho: 10mts.-Longitud: 50mts.
LOCALIZACION	PLAYA DE ARTOLA-CABOPINO

RELACION DE ZONA DE BAÑO ADAPTADA

USO	ZONA ADAPTADA MINUSVALIDO
ZBA-05	DIMENSIONES SUPERFICIE: 750m²
LOCALIZACION	PLAYA DE ARTOLA-CABOPINO

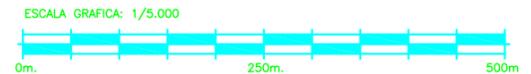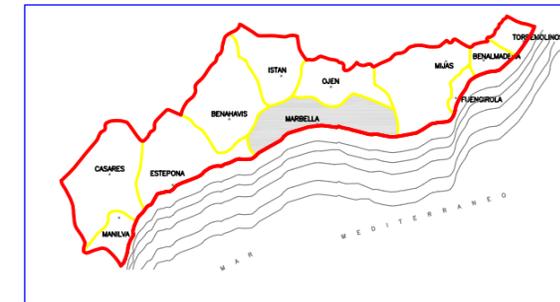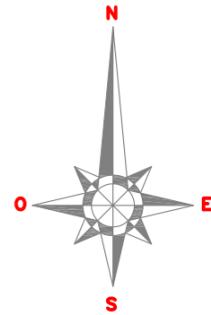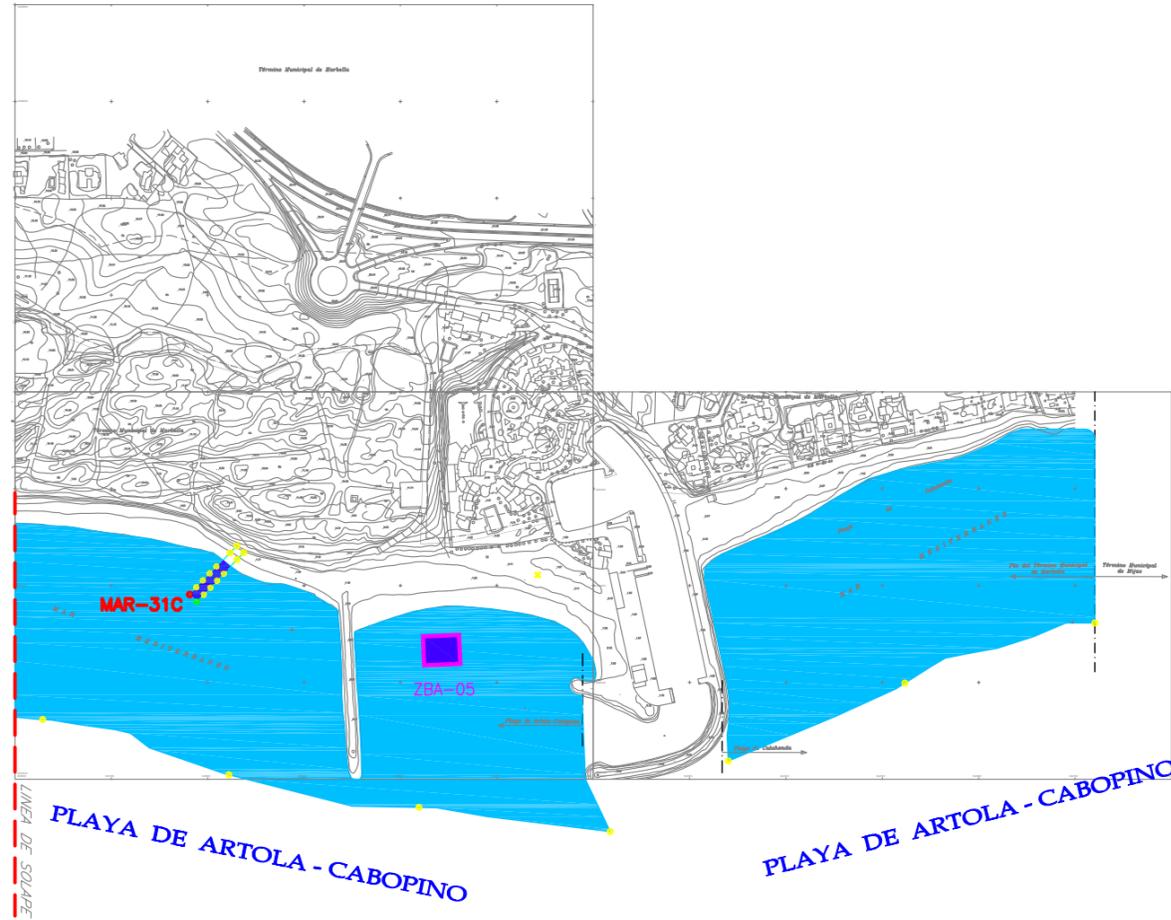

BALIZAMIENTO de PLAYAS Termino Municipal de MIJAS

Longitud de Balizamiento total (m) **10.700**


Separacion entre Boyas (m) **200**

N° de Canales **11**

Relacion de Canales -MMCSO-

MIJ-01	Uso Dimensiones Localizacion Hoja n°	Vehiculos con motor Ancho: 20 mts. - Longitud: 200 mts. Playa de Calahonda 1 de 4
MIJ-02	Uso Dimensiones Localizacion Hoja n°	Vehiculos sin motor Ancho: 10 mts. - Longitud: 50 mts. Playa del Calahonda 1 de 4
MIJ-03	Uso Dimensiones Localizacion Hoja n°	Vehiculos con motor Ancho: 20 mts. - Longitud: 200 mts. Playa de Calahonda 1 de 4
MIJ-04	Uso Dimensiones Localizacion Hoja n°	Vehiculos sin motor -Canal Adosado- Ancho: 7 mts. - Longitud: 50 mts. Playa de Calahonda 1 de 4
MIJ-05	Uso Dimensiones Localizacion Hoja n°	Vehiculos con motor Ancho: 20 mts. - Longitud: 200 mts. Playa del Bombo 2 de 4
MIJ-06	Uso Dimensiones Localizacion Hoja n°	Vehiculos sin motor -Canal Adosado- Ancho: 7 mts. - Longitud: 50 mts. Playa del Bombo 2 de 4
MIJ-07	Uso Dimensiones Localizacion Hoja n°	Vehiculos sin motor Ancho: 10 mts. - Longitud: 50 mts. Playa de La Butibamba 2 de 4
MIJ-08	Uso Dimensiones Localizacion Hoja n°	Vehiculos con motor Ancho: 20 mts. - Longitud: 200 mts. Playa de La Cala 2 de 4
MIJ-09	Uso Dimensiones Localizacion Hoja n°	Vehiculos sin motor -Canal Adosado- Ancho: 7 mts. - Longitud: 50 mts. Playa de La Cala 2 de 4
MIJ-10	Uso Dimensiones Localizacion Hoja n°	Kite Surf Ancho: 300 mts. - Longitud: 200 mts. Playa del Charcon 3 de 4
MIJ-11	Uso Dimensiones Localizacion Hoja n°	Vehiculos con motor Ancho: 20 mts. - Longitud: 200 mts. Playa del Faro 3 de 4

**(LIC): Todos los canales están afectados por
Lugar de Interés Comunitario**





 


LEYENDA DE BALIZAMIENTO	
	BALIZAMIENTO a 200m
	CALLE BAJA VELOCIDAD ANCHO CALLE 10mts. LONGITUD CALLE 50mts.
	CALLE ALTA VELOCIDAD ANCHO CALLE 20mts. LONGITUD CALLE 200mts.

NOTA.- LA SEPARACION DE LAS BOYAS SERA DE 200mts.
LONGITUD TOTAL DE BALIZAMIENTO 10.700m.

RELACION DE CALLES -MMCSO-


MIJ-01	USO	VEHICULOS CON MOTOR
	DIMENSIONES	Ancho: 20mts.-Longitud: 200mts.
	LOCALIZACION	PLAYA DE CALAHONDA
MIJ-02	USO	VEHICULOS SIN MOTOR
	DIMENSIONES	Ancho: 10mts.-Longitud: 50mts.
	LOCALIZACION	PLAYA DE CALAHONDA
MIJ-03	USO	VEHICULOS CON MOTOR
	DIMENSIONES	Ancho: 20mts.-Longitud: 200mts.
	LOCALIZACION	PLAYA DE CALAHONDA
MIJ-04 <i>-Canal Adoado-</i>	USO	VEHICULOS SIN MOTOR
	DIMENSIONES	Ancho: 7mts.-Longitud: 50mts.
	LOCALIZACION	PLAYA DE CALAHONDA

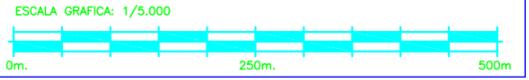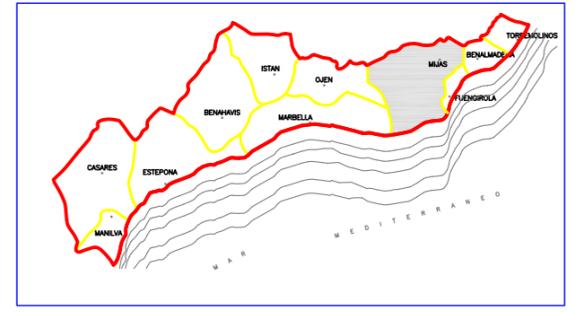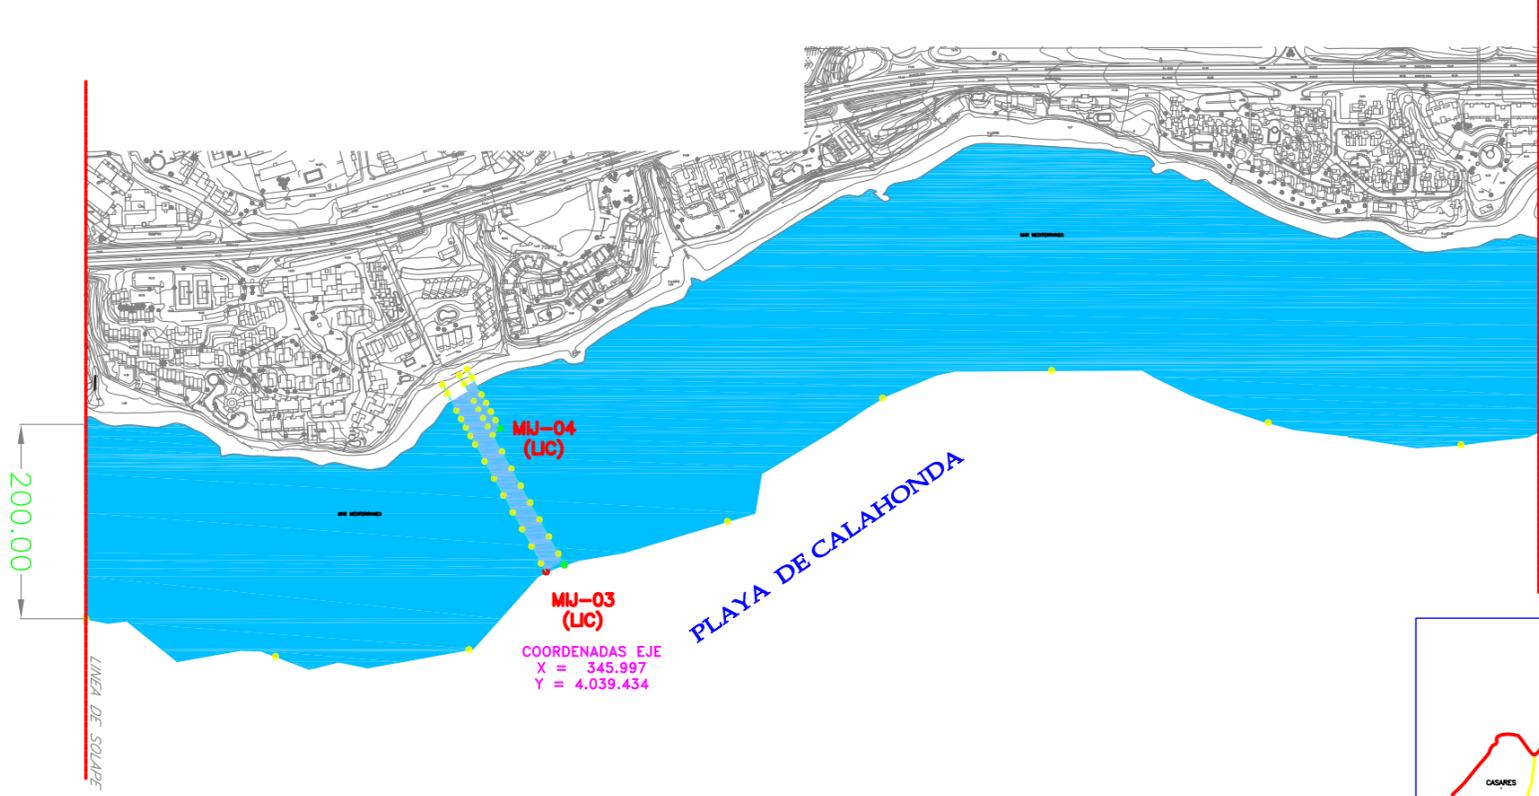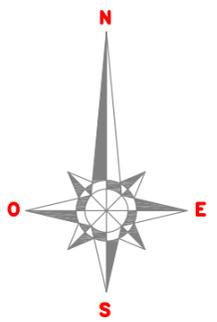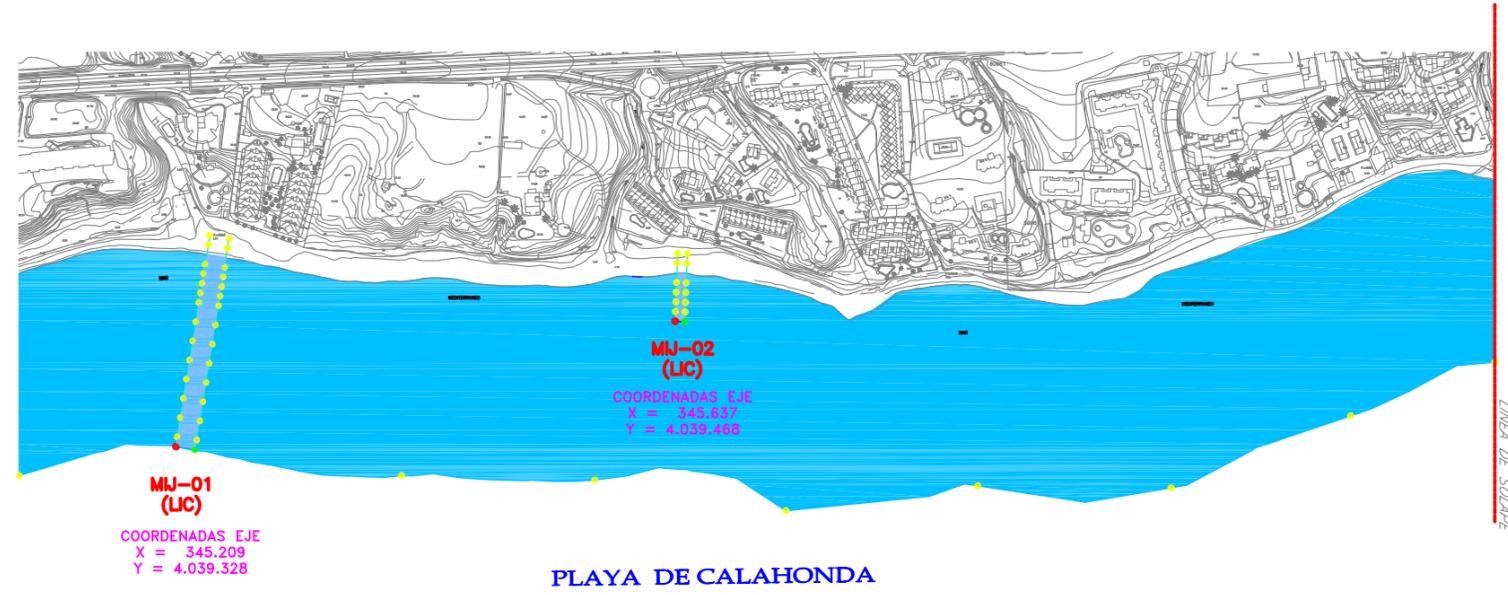

(LIC): CANAL AFECTADO POR LUGAR DE INTERES COMUNITARIO




LEYENDA DE BALIZAMIENTO	
	BALIZAMIENTO a 200m
	CALLE BAJA VELOCIDAD ANCHO CALLE 10mts. LONGITUD CALLE 50mts.
	CALLE ALTA VELOCIDAD ANCHO CALLE 20mts. LONGITUD CALLE 200mts.

NOTA.- LA SEPARACION DE LAS BOYAS SERA DE 200mts.
LONGITUD TOTAL DE BALIZAMIENTO 10.700m.

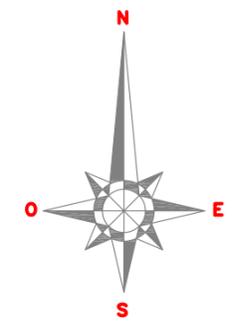

RELACION DE CALLES -MMCSO-

MIJ-05	USO	VEHICULOS CON MOTOR
	DIMENSIONES	Ancho: 20mts.-Longitud: 200mts.
	LOCALIZACION	PLAYA DEL BOMBO
MIJ-06	USO	VEHICULOS SIN MOTOR
-Canal Adoado-	DIMENSIONES	Ancho: 7mts.-Longitud: 50mts.
	LOCALIZACION	PLAYA DEL BOMBO
MIJ-07	USO	VEHICULOS SIN MOTOR
	DIMENSIONES	Ancho: 10mts.-Longitud: 50mts.
	LOCALIZACION	PLAYA DE LA BUTIBAMBA
MIJ-08	USO	VEHICULOS CON MOTOR
	DIMENSIONES	Ancho: 20mts.-Longitud: 200mts.
	LOCALIZACION	PLAYA DE LA CALA
MIJ-09	USO	VEHICULOS SIN MOTOR
-Canal Adoado-	DIMENSIONES	Ancho: 7mts.-Longitud: 50mts.
	LOCALIZACION	PLAYA DE LA CALA

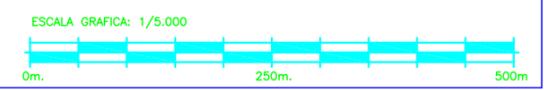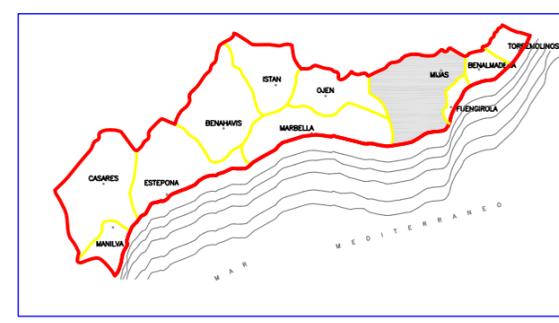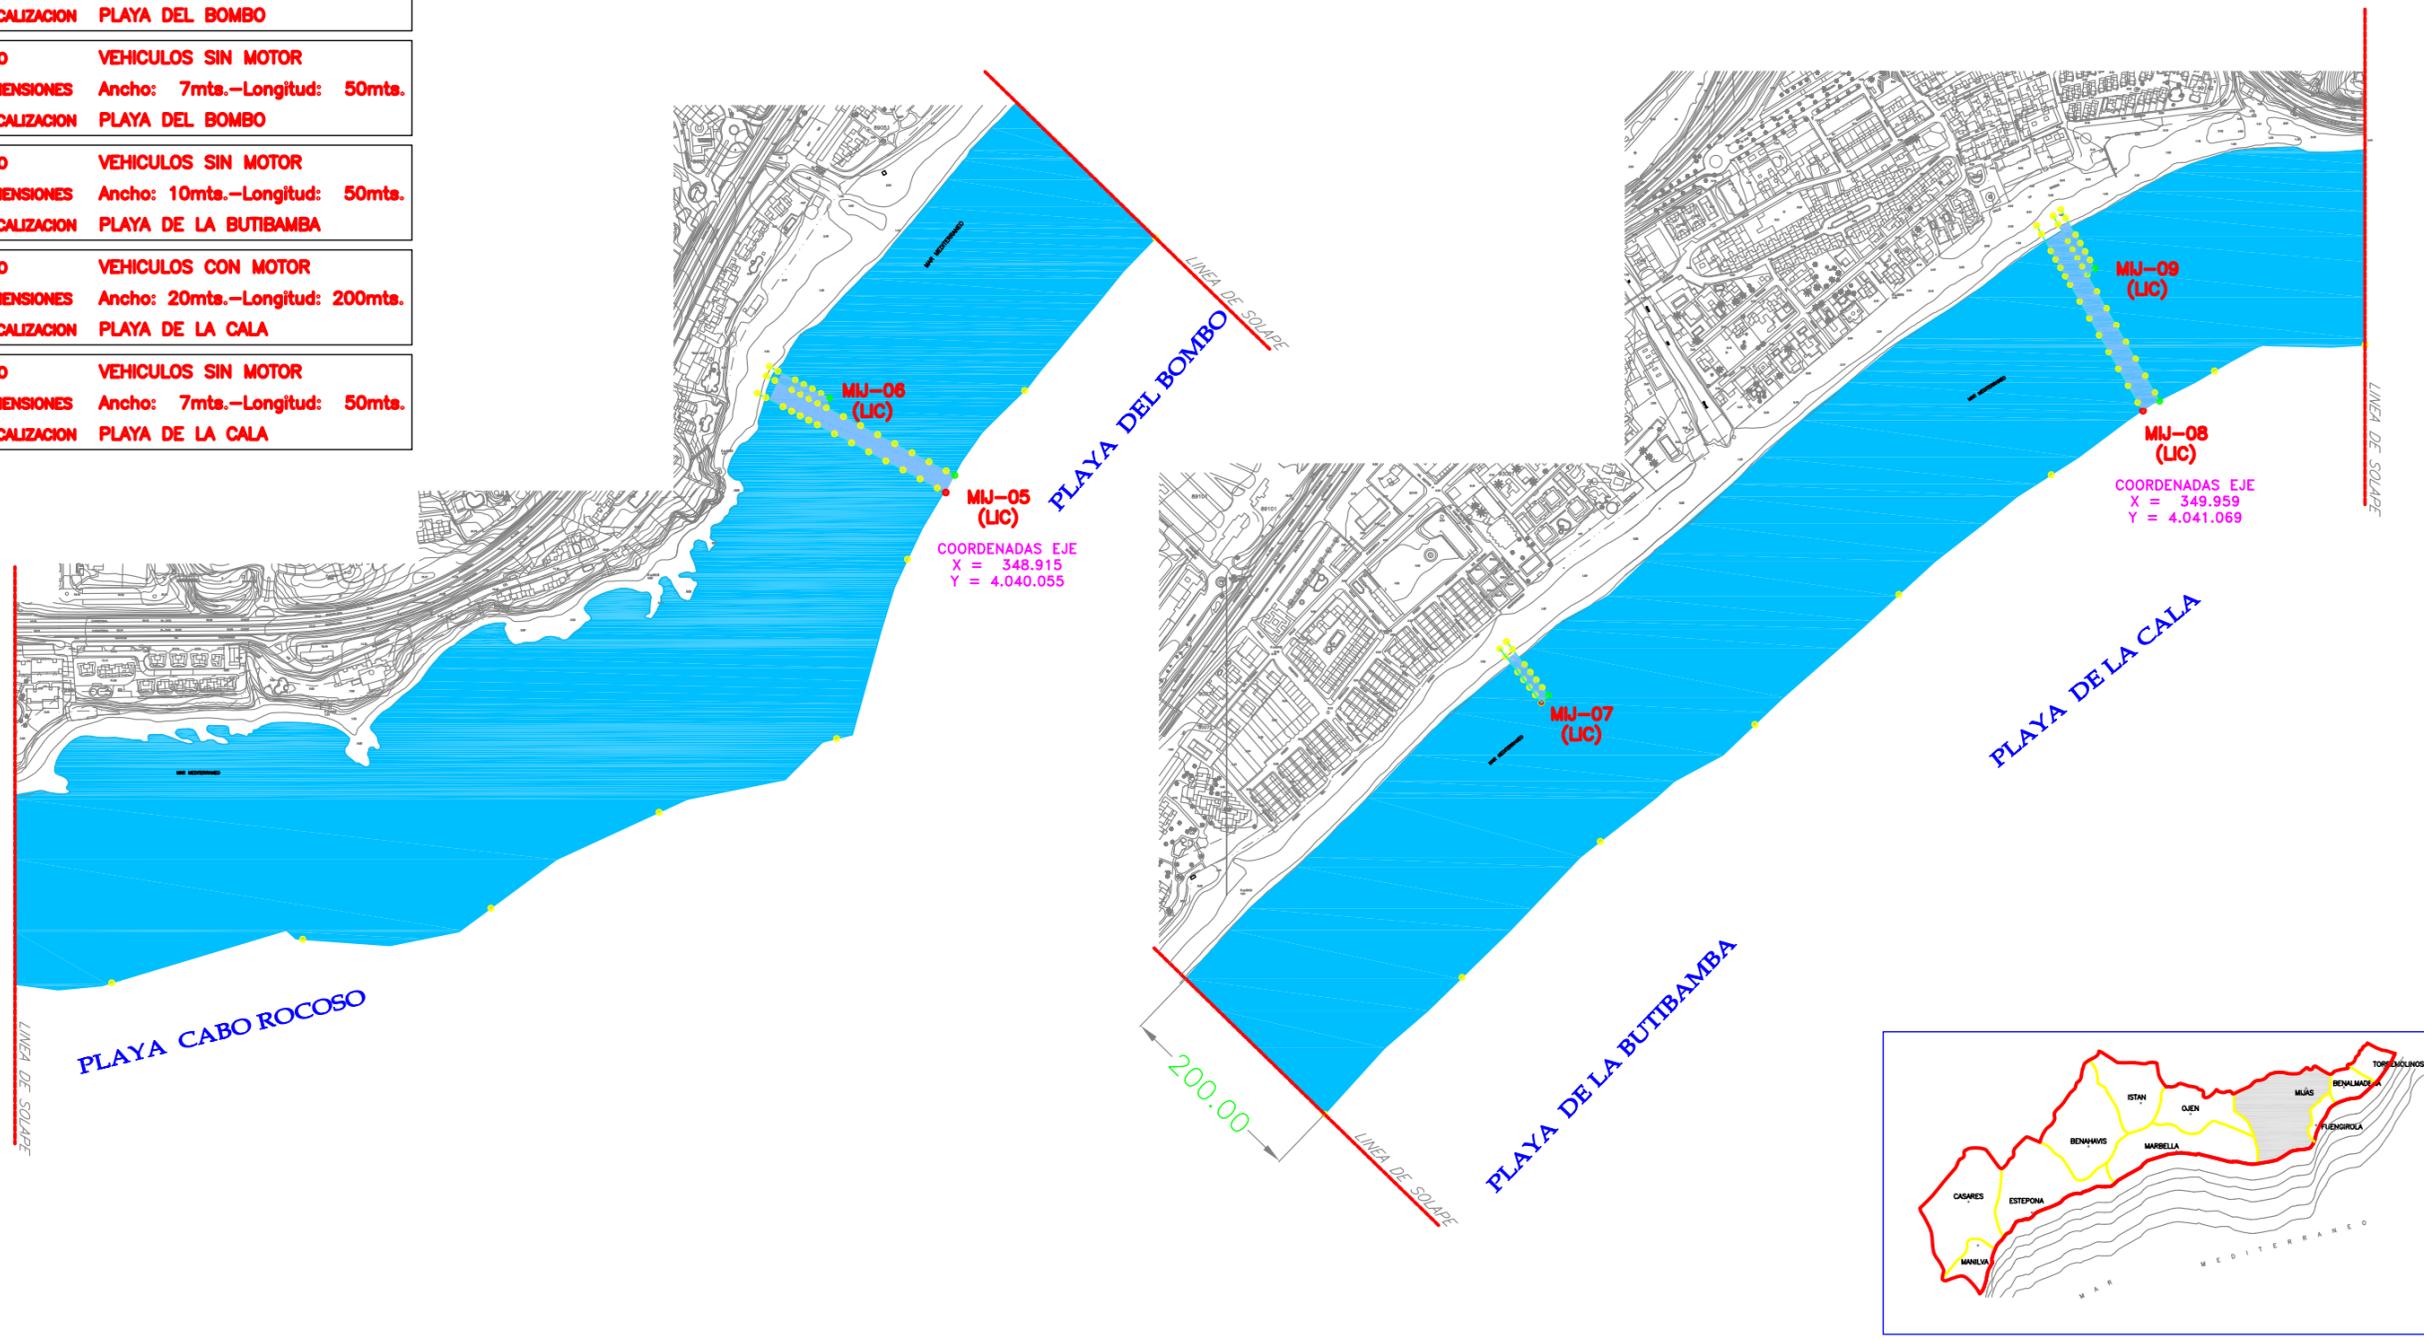

(LIC): CANAL AFECTADO POR LUGAR DE INTERES COMUNITARIO



LEYENDA DE BALIZAMIENTO	
	BALIZAMIENTO a 200m
	CALLE BAJA VELOCIDAD ANCHO CALLE 10mts. LONGITUD CALLE 50mts.
	CALLE ALTA VELOCIDAD ANCHO CALLE 20mts. LONGITUD CALLE 200mts.

**NOTA.- LA SEPARACION DE LAS BOYAS SERA DE 200mts.
LONGITUD TOTAL DE BALIZAMIENTO 10.700m.**


RELACION DE CALLES -MMCSO-

MIJ-10	USO KITE SURF
	DIMENSIONES Ancho: 300mts.-Longitud: 200mts.
	LOCALIZACION PLAYA DEL CHARCON


MIJ-11	USO VEHICULOS CON MOTOR
	DIMENSIONES Ancho: 20mts.-Longitud: 200mts.
	LOCALIZACION PLAYA DEL FARO

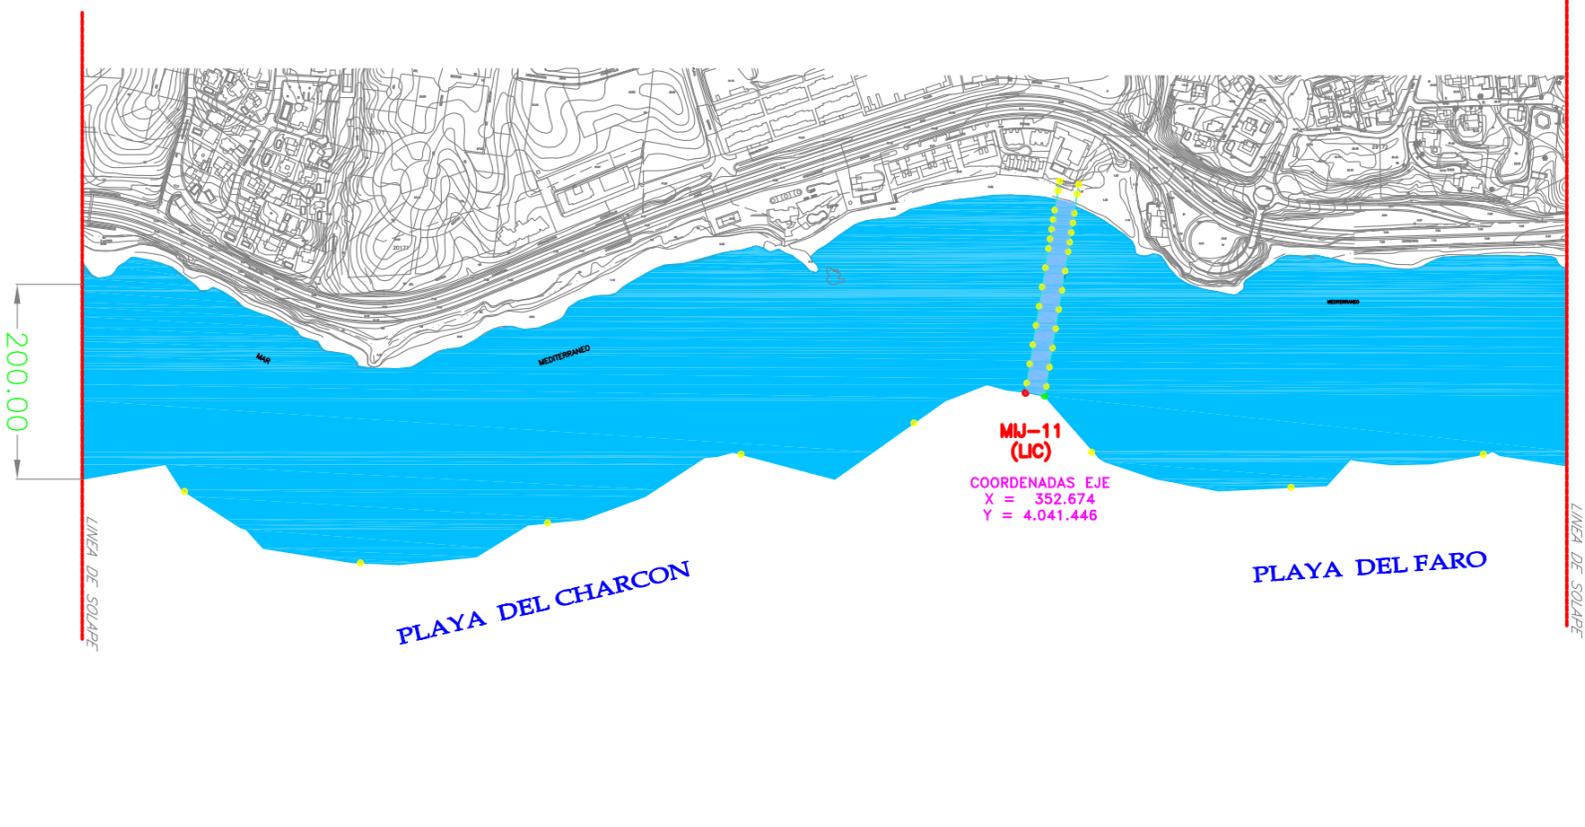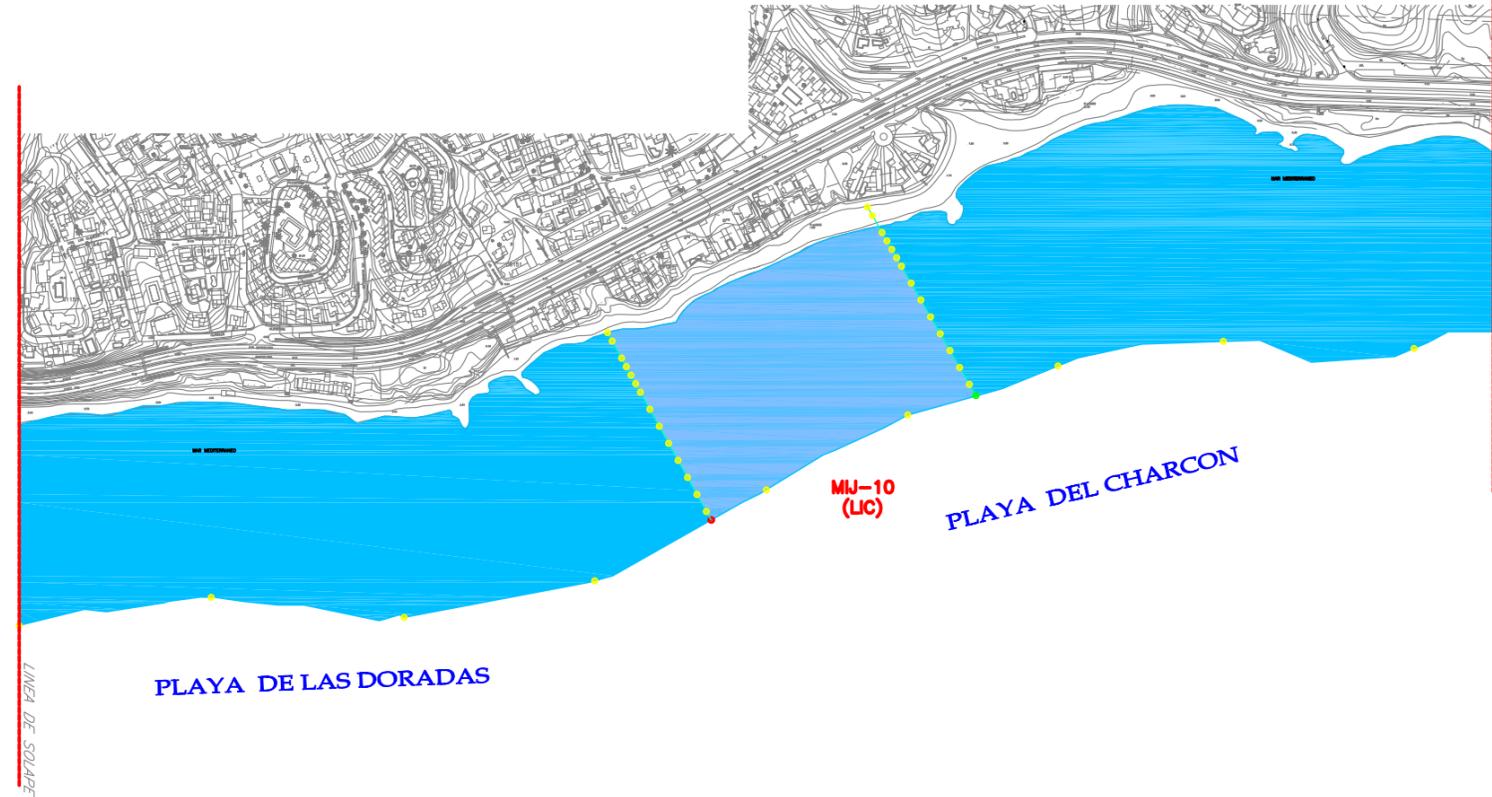

MJ-11 (LIC)
COORDENADAS EJE
X = 352.674
Y = 4.041.446



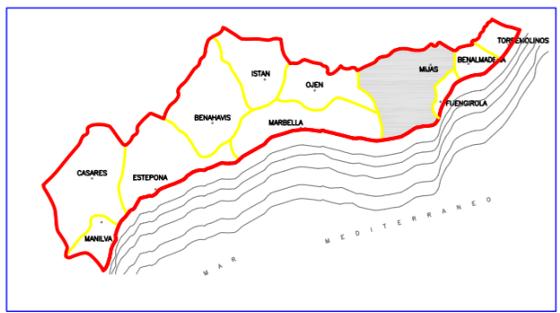


(LIC): CANAL AFECTADO POR LUGAR DE INTERES COMUNITARIO

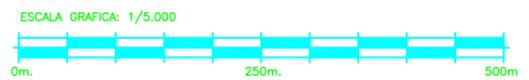

LEYENDA DE BALIZAMIENTO	
	BALIZAMIENTO a 200m
	CALLE BAJA VELOCIDAD ANCHO CALLE 10mts. LONGITUD CALLE 50mts.
	CALLE ALTA VELOCIDAD ANCHO CALLE 20mts. LONGITUD CALLE 200mts.

**NOTA.- LA SEPARACION DE LAS BOYAS SERA DE 200mts.
LONGITUD TOTAL DE BALIZAMIENTO 10.700m.**

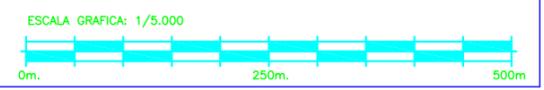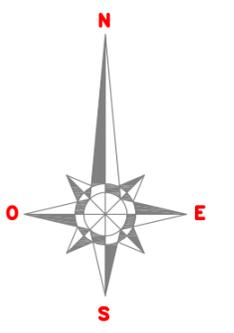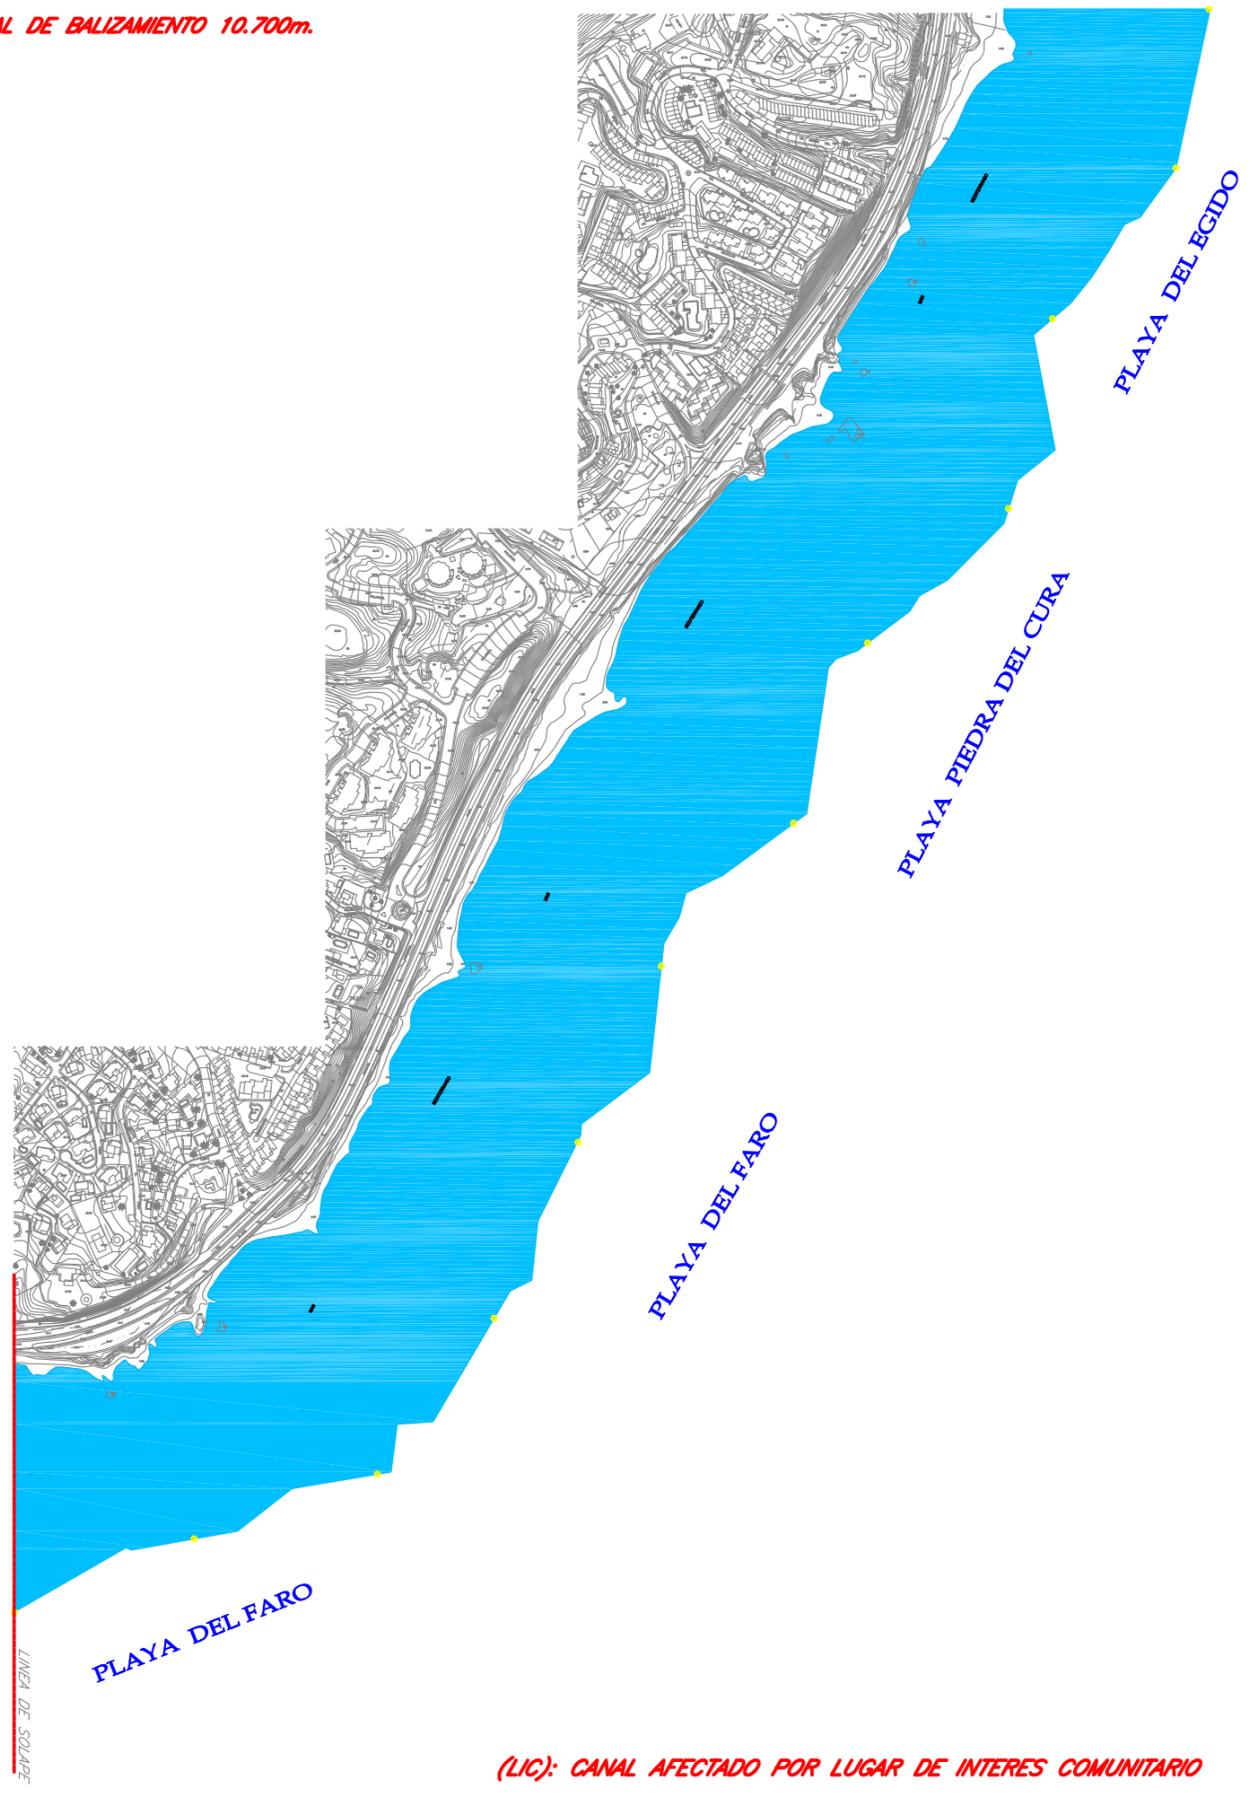

(LIC): CANAL AFECTADO POR LUGAR DE INTERES COMUNITARIO

BALIZAMIENTO de PLAYAS Termino Municipal de FUENGIROLA

Longitud de Balizamiento total (m) **6.000**

Separacion entre Boyas (m) **200**

Nº de Canales **3**

Nº de Parques Acuaticos **3**

Nº de Canales **7**

Relacion de Parques Acuaticos


Relacion de Canales -Concesionarios-

Relacion de Canales -MMCSO-

ZEA-01	Uso Dimensiones Localizacion Hoja nº	Zona Recreativa Acuatica Superficie: 800m² Playa de Fuengirola 1 de 3
ZEA-02	Uso Dimensiones Localizacion Hoja nº	Zona Recreativa Acuatica Superficie: 800m² Playa de Los Boliches 2 de 3
ZEA-03	Uso Dimensiones Localizacion Hoja nº	Zona Recreativa Acuatica Superficie: 800m² Playa de Carvajal 3 de 3

FUE-09C	Uso Dimensiones Localizacion Hoja nº	Vehiculos sin motor -Canal Adosado- Ancho: 7 mts. - Longitud: 50 mts. Playa del Catillo-Ejido 1 de 3
FUE-02C	Uso Dimensiones Localizacion Hoja nº	Vehiculos sin motor Ancho: 10 mts. - Longitud: 50 mts. Playa de Fuengirola 1 de 3
FUE-03C	Uso Dimensiones Localizacion Hoja nº	Vehiculos sin motor Ancho: 10 mts. - Longitud: 50 mts. Playa de Fuengirola 1 de 3
FUE-04C	Uso Dimensiones Localizacion Hoja nº	Vehiculos sin motor Ancho: 10 mts. - Longitud: 50 mts. Playa San Francisco 2 de 3
FUE-05C	Uso Dimensiones Localizacion Hoja nº	Vehiculos sin motor Ancho: 10 mts. - Longitud: 50 mts. Playa de Los Boliches 2 de 3
FUE-07C	Uso Dimensiones Localizacion Hoja nº	Vehiculos sin motor Ancho: 10 mts. - Longitud: 50 mts. Playa de Torreblanca 3 de 3
FUE-08C	Uso Dimensiones Localizacion Hoja nº	Vehiculos sin motor Ancho: 10 mts. - Longitud: 50 mts. Playa de Carvajal 3 de 3


FUE-01	Uso Dimensiones Localizacion Hoja nº	Vehiculos con motor Ancho: 20 mts. - Longitud: 200 mts. Playa del Catillo-Ejido 1 de 3
FUE-02	Uso Dimensiones Localizacion Hoja nº	Vehiculos con motor Ancho: 20 mts. - Longitud: 200 mts. Playa de Los Boliches 2 de 3
FUE-03	Uso Dimensiones Localizacion Hoja nº	Vehiculos con motor Ancho: 20 mts. - Longitud: 200 mts. Playa de Las Gaviotas 2 de 3

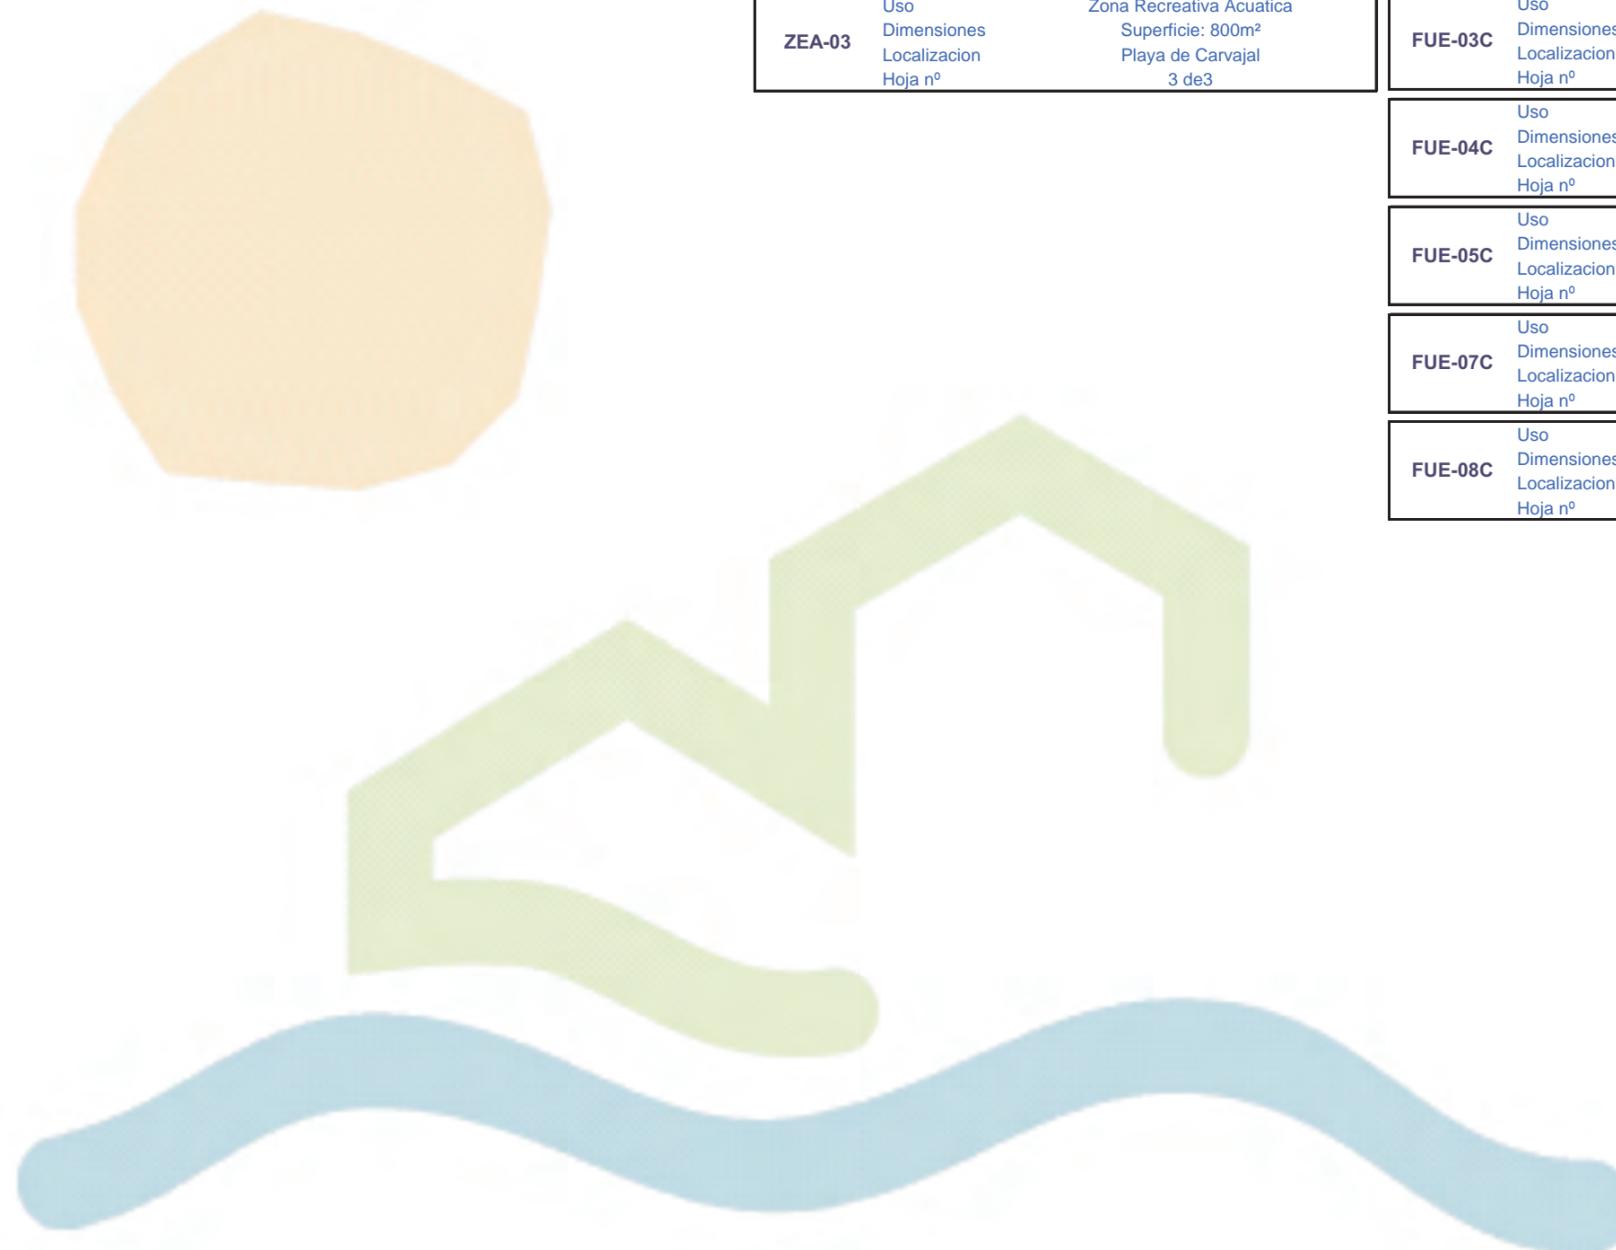

LEYENDA DE BALIZAMIENTO	
	BALIZAMIENTO a 200m
	CALLE BAJA VELOCIDAD ANCHO CALLE 10mts. LONGITUD CALLE 50mts.
	CALLE ALTA VELOCIDAD ANCHO CALLE 20mts. LONGITUD CALLE 200mts.

LEYENDA DE BALIZAMIENTO CANALES CONCESIONARIOS	
	CALLE BAJA VELOCIDAD ANCHO CALLE 10mts. LONGITUD CALLE 50mts.
	CALLE ALTA VELOCIDAD ANCHO CALLE 20mts. LONGITUD CALLE 200mts.

NOTA.- LA SEPARACION DE LAS BOYAS SERA DE 200mts.
LONGITUD TOTAL DE BALIZAMIENTO 6.000m.

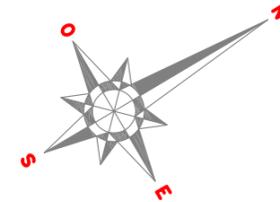

RELACION DE CALLES -CONCESIONARIOS-

USO	VEHICULOS SIN MOTOR
FUE-09C -Canal Adoado-	DIMENSIONES Ancho: 7mts.-Longitud: 50mts. LOCALIZACION PLAYA DEL CASTILLO-EJIDO

USO	VEHICULOS SIN MOTOR
FUE-02C	DIMENSIONES Ancho: 10mts.-Longitud: 50mts. LOCALIZACION PLAYA DE FUENGIROLA


USO	VEHICULOS SIN MOTOR
FUE-03C	DIMENSIONES Ancho: 10mts.-Longitud: 50mts. LOCALIZACION PLAYA DE FUENGIROLA

RELACION DE CALLES -MMCSO-

USO	VEHICULOS CON MOTOR
FUE-01	DIMENSIONES Ancho: 20mts.-Longitud: 200mts. LOCALIZACION PLAYA DEL CASTILLO-EJIDO

RELACION DE PARQUES ACUATICOS



USO	PARQUE ACUATICO
ZEA-01	DIMENSIONES SUPERFICIE: 800 m² LOCALIZACION PLAYA DE FUENGIROLA

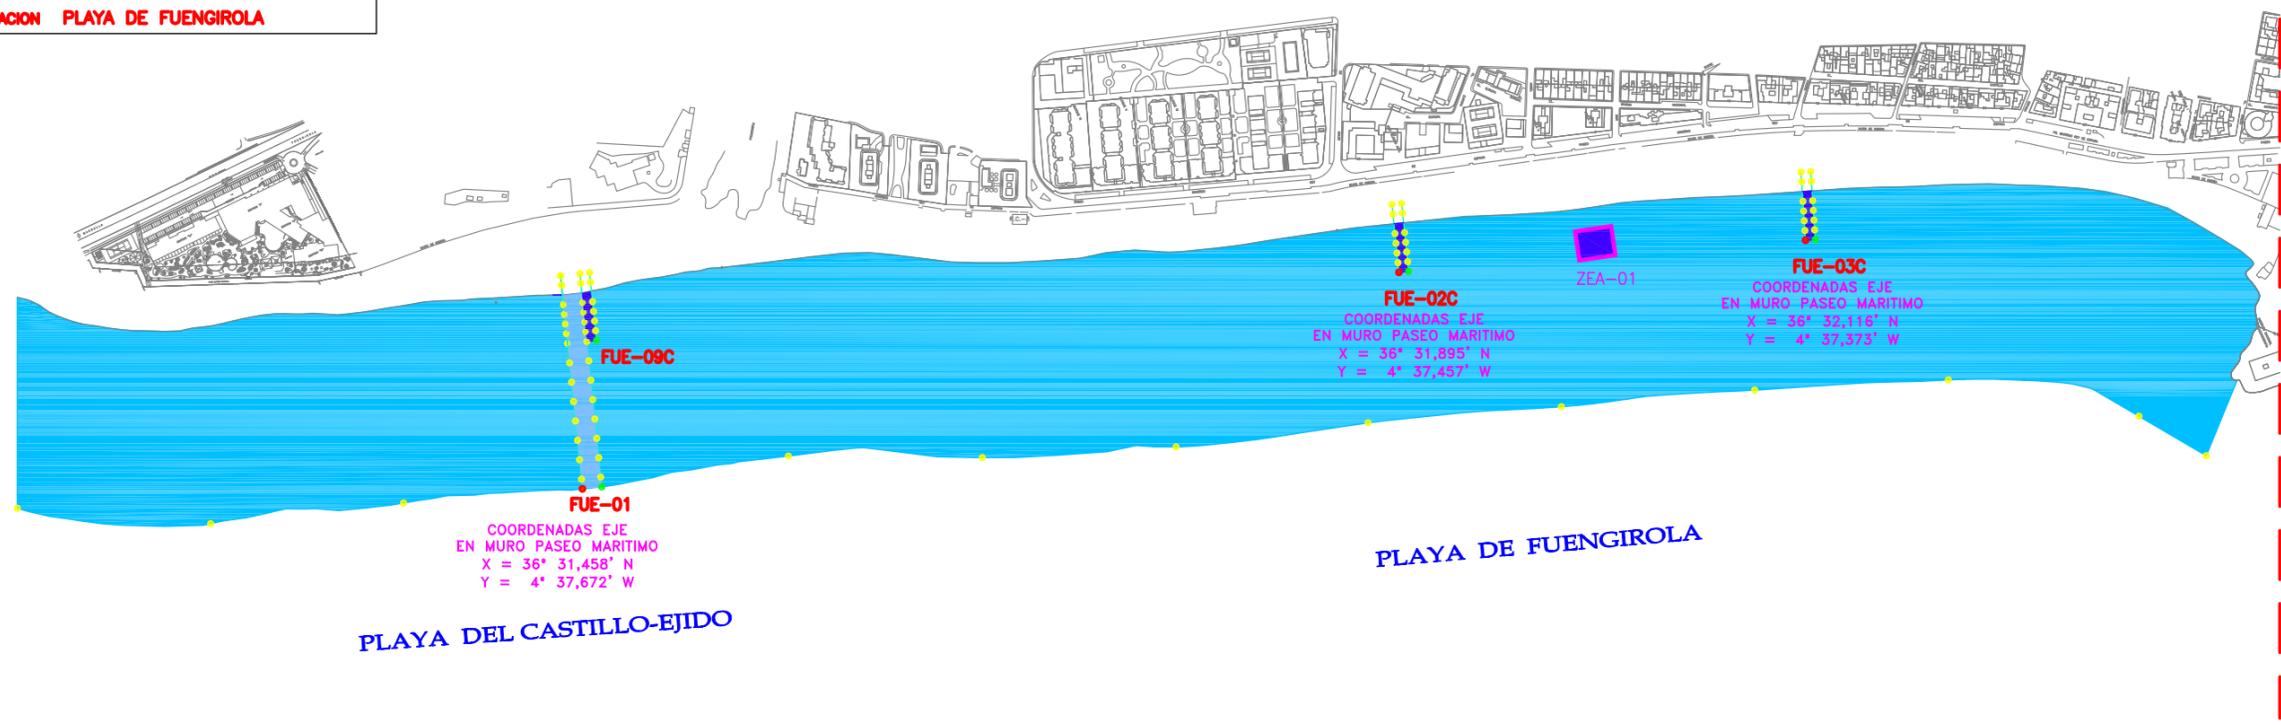

PLAYA DEL CASTILLO-EJIDO

PLAYA DE FUENGIROLA


LINEA DE SOLAPE

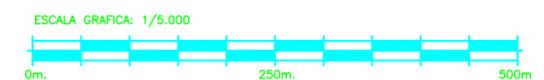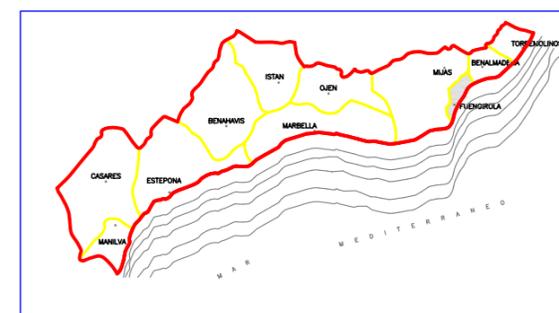

LEYENDA DE BALIZAMIENTO	
	BALIZAMIENTO a 200m
	CALLE BAJA VELOCIDAD ANCHO CALLE 10mts. LONGITUD CALLE 50mts.
	CALLE ALTA VELOCIDAD ANCHO CALLE 20mts. LONGITUD CALLE 200mts.

LEYENDA DE BALIZAMIENTO CANALES CONCESIONARIOS	
	CALLE BAJA VELOCIDAD ANCHO CALLE 10mts. LONGITUD CALLE 50mts.
	CALLE ALTA VELOCIDAD ANCHO CALLE 20mts. LONGITUD CALLE 200mts.

NOTA.- LA SEPARACION DE LAS BOYAS SERA DE 200mts.
LONGITUD TOTAL DE BALIZAMIENTO 6.000m.

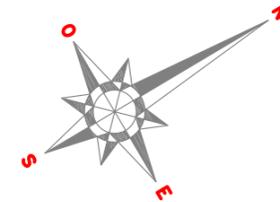

RELACION DE CALLES -MMCSO-

USO	VEHICULOS CON MOTOR
FUE-02	DIMENSIONES Ancho: 20mts.-Longitud: 200mts. LOCALIZACION PLAYA DE LOS BOLICHES

USO	VEHICULOS CON MOTOR
FUE-03	DIMENSIONES Ancho: 20mts.-Longitud: 200mts. LOCALIZACION PLAYA DE LAS GAVIOTAS



RELACION DE CALLES -CONCESIONARIOS-

USO	VEHICULOS SIN MOTOR
FUE-04C	DIMENSIONES Ancho: 10mts.-Longitud: 50mts. LOCALIZACION PLAYA SAN FRANCISCO

USO	VEHICULOS SIN MOTOR
FUE-05C	DIMENSIONES Ancho: 10mts.-Longitud: 50mts. LOCALIZACION PLAYA DE LOS BOLICHES

RELACION DE PARQUES ACUATICOS


USO	PARQUE ACUATICO
ZEa-02	DIMENSIONES SUPERFICIE: 800 m² LOCALIZACION PLAYA DE LOS BOLICHES

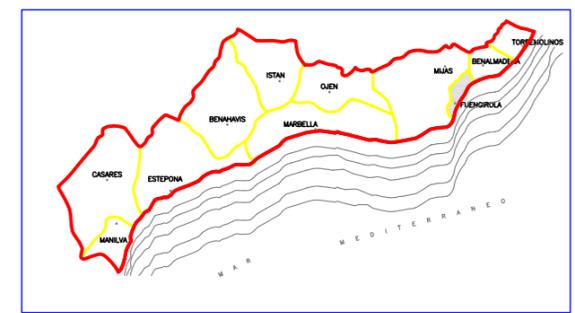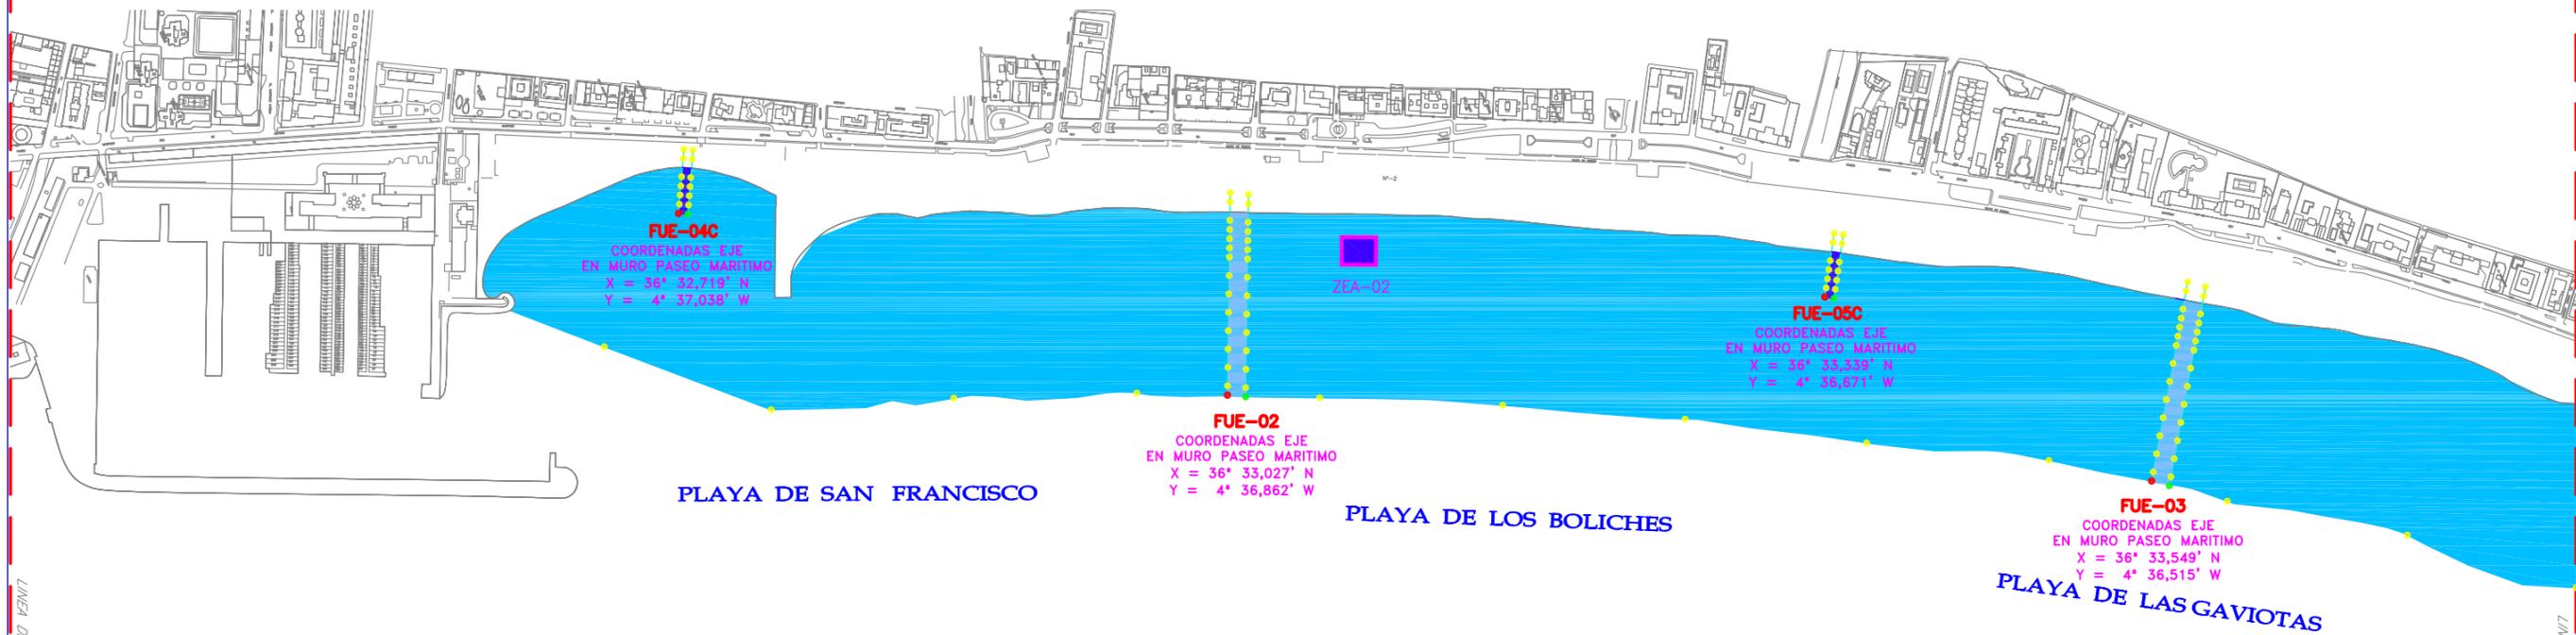

LEYENDA DE BALIZAMIENTO	
	BALIZAMIENTO a 200m
	CALLE BAJA VELOCIDAD ANCHO CALLE 10mts. LONGITUD CALLE 50mts.
	CALLE ALTA VELOCIDAD ANCHO CALLE 20mts. LONGITUD CALLE 200mts.

LEYENDA DE BALIZAMIENTO CANALES CONCESIONARIOS	
	CALLE BAJA VELOCIDAD ANCHO CALLE 10mts. LONGITUD CALLE 50mts.
	CALLE ALTA VELOCIDAD ANCHO CALLE 20mts. LONGITUD CALLE 200mts.

**NOTA.- LA SEPARACION DE LAS BOYAS SERA DE 200mts.
LONGITUD TOTAL DE BALIZAMIENTO 6.000m.**



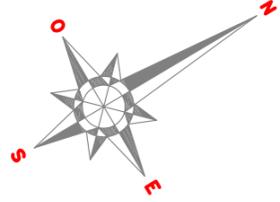


RELACION DE CALLES –CONCESIONARIOS–

USO	VEHICULOS SIN MOTOR
FUE-07C	DIMENSIONES Ancho: 10mts.–Longitud: 50mts.
	LOCALIZACION PLAYA DE TORREBLANCA
USO	VEHICULOS SIN MOTOR
FUE-08C	DIMENSIONES Ancho: 10mts.–Longitud: 50mts.
	LOCALIZACION PLAYA DE CARVAJAL

RELACION DE PARQUES ACUATICOS

USO	PARQUE ACUATICO
ZEA-03	DIMENSIONES SUPERFICIE: 800 m²
	LOCALIZACION PLAYA DE CARVAJAL

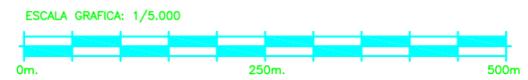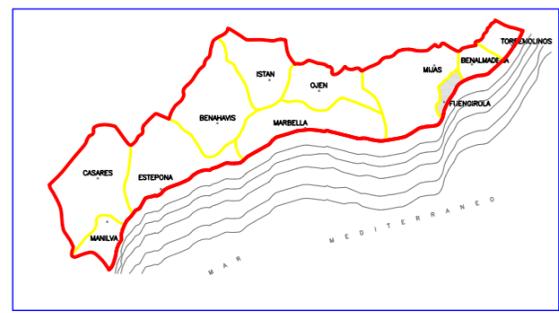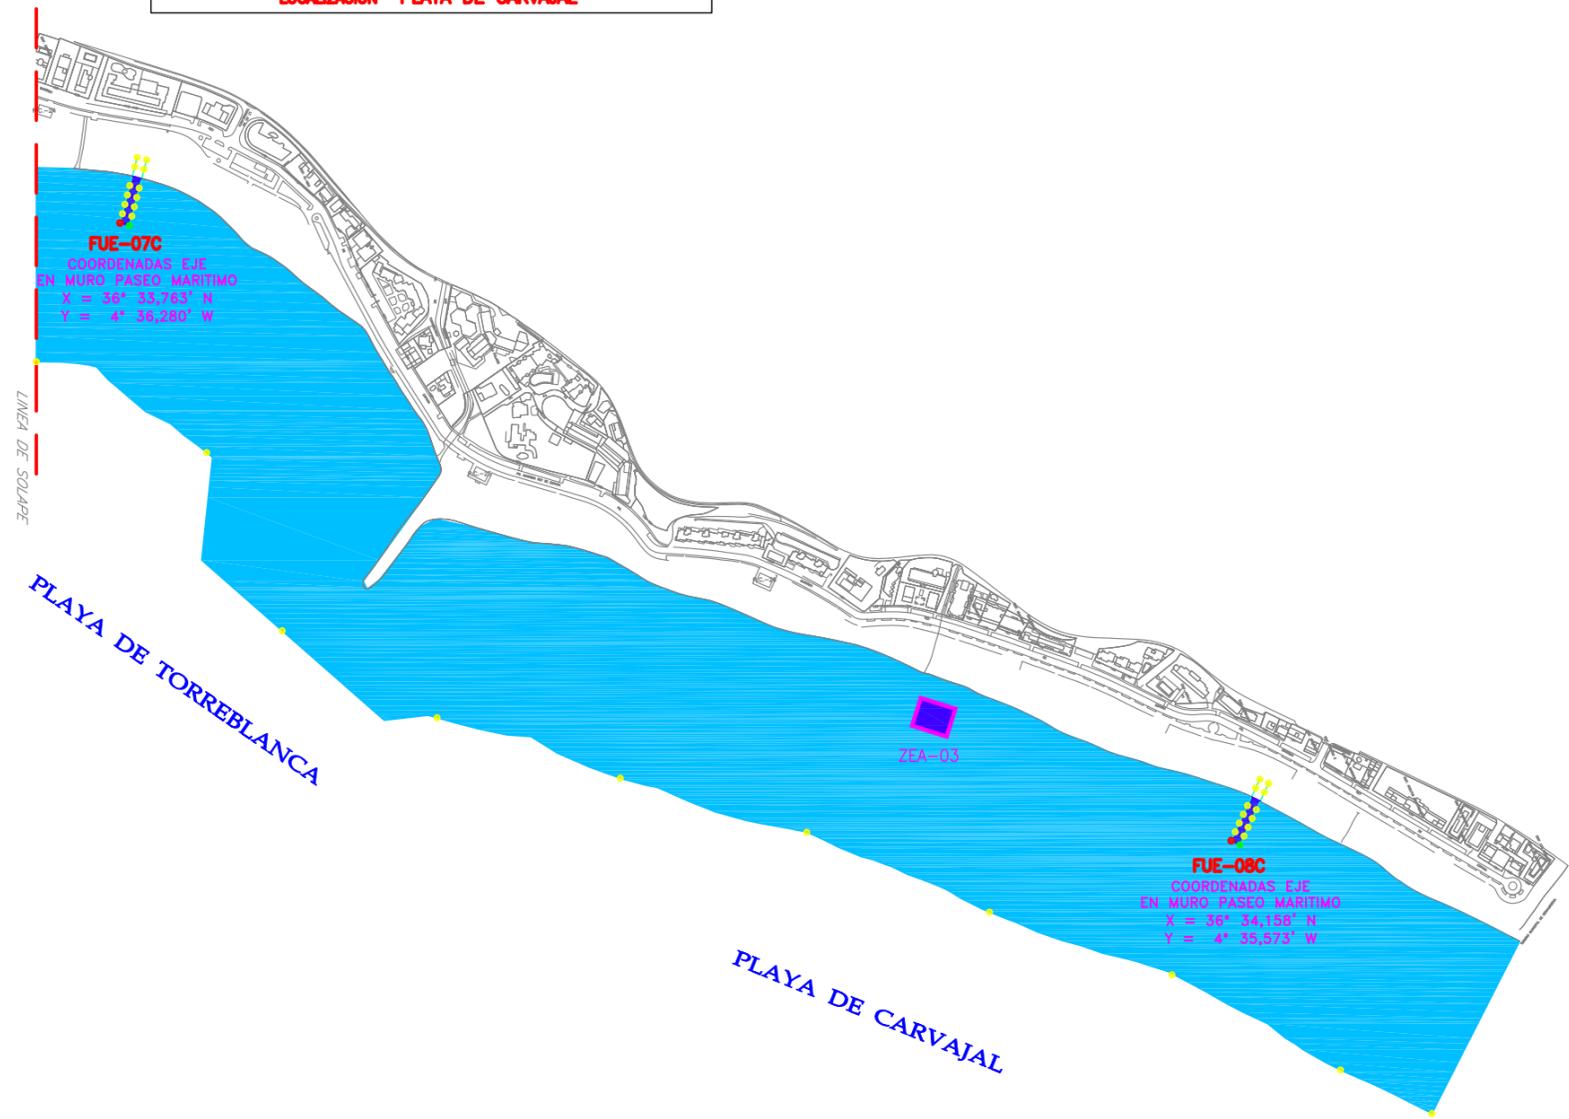

BALIZAMIENTO de PLAYAS Termino Municipal de BENALMADENA

Longitud de Balizamiento total (m) **8.175**

Separacion entre Boyas (m) **100/200**

Nº de Canales **7**

Nº de Parques Acuaticos **1**
Relacion de Parques Acuaticos

Nº de Canales **4**
Relacion de Canales -MMCSO-

Relacion de Canales -Concesionarios-

ZEA-01	Uso	Zona Recreativa Acuatica
	Dimensiones	Ancho: 20 mts. - Longitud: 30 mts.
	Localizacion	Playa El Bil-Bil
	Hoja nº	3 de 4

BEN-02	Uso	Vehiculos con motor
	Dimensiones	Ancho: 20 mts. - Longitud: 200 mts.
	Localizacion	Playa de Carvajal
	Hoja nº	1 de 4

BEN-01C	Uso	Vehiculos sin motor -Canal Adosado-
	Dimensiones	Ancho: 7 mts. - Longitud: 50 mts.
	Localizacion	Playa de Carvajal
	Hoja nº	1 de 4

BEN-10	Uso	Vehiculos con motor
	Dimensiones	Ancho: 20 mts. - Longitud: 200 mts.
	Localizacion	Playa de Malibu
	Hoja nº	2 de 4

BEN-03C	Uso	Vehiculos sin motor -Canal Adosado-
	Dimensiones	Ancho: 7 mts. - Longitud: 50 mts.
	Localizacion	Playa Los Melilleros
	Hoja nº	3 de 4

BEN-11	Uso	Vehiculos sin motor -Canal Adosado-
	Dimensiones	Ancho: 7 mts. - Longitud: 50 mts.
	Localizacion	Playa Torrebermeja
	Hoja nº	3 de 4

BEN-04C	Uso	Vehiculos con motor
	Dimensiones	Ancho: 20 mts. - Longitud: 200 mts.
	Localizacion	Playa Los Melilleros
	Hoja nº	3 de 4


BEN-12	Uso	Vehiculos con motor
	Dimensiones	Ancho: 20 mts. - Longitud: 200 mts.
	Localizacion	Playa Torrebermeja
	Hoja nº	3 de 4

BEN-05C	Uso	Vehiculos sin motor
	Dimensiones	Ancho: 10 mts. - Longitud: 50 mts.
	Localizacion	Playa El Bil-Bil
	Hoja nº	3 de 4

BEN-06C	Uso	Vehiculos sin motor
	Dimensiones	Ancho: 10 mts. - Longitud: 50 mts.
	Localizacion	Playa Santa Ana
	Hoja nº	3 de 4

BEN-07C	Uso	Vehiculos sin motor
	Dimensiones	Ancho: 10 mts. - Longitud: 50 mts.
	Localizacion	Playa de Malapesquera
	Hoja nº	3 de 4

BEN-08C	Uso	Vehiculos sin motor
	Dimensiones	Ancho: 10 mts. - Longitud: 50 mts.
	Localizacion	Playa Fuente de La Salud
	Hoja nº	4 de 4

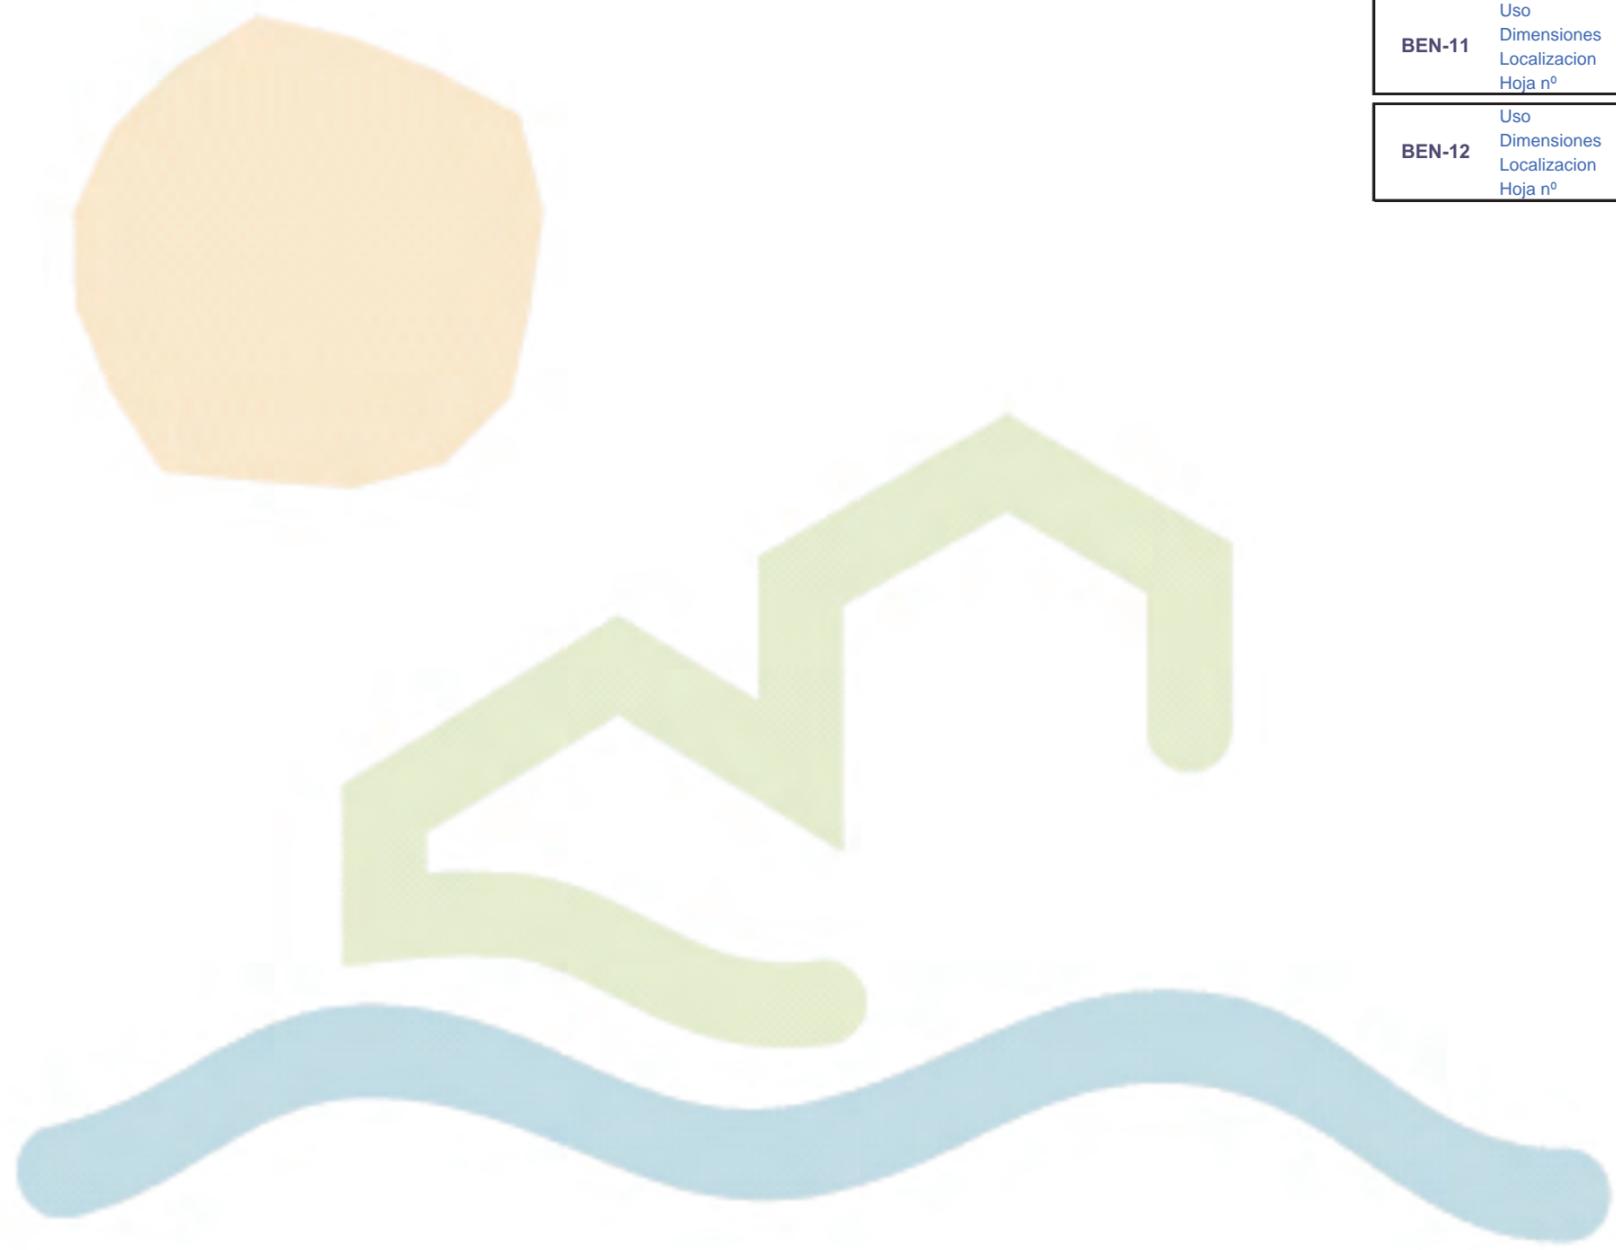

LEYENDA DE BALIZAMIENTO	
	BALIZAMIENTO ϕ 200m
	CALLE BAJA VELOCIDAD ANCHO CALLE 10mts. LONGITUD CALLE 50mts.
	CALLE ALTA VELOCIDAD ANCHO CALLE 20mts. LONGITUD CALLE 200mts.

LEYENDA DE BALIZAMIENTO CANALES CONCESIONARIOS	
	CALLE BAJA VELOCIDAD ANCHO CALLE 10mts. LONGITUD CALLE 50mts.
	CALLE ALTA VELOCIDAD ANCHO CALLE 20mts. LONGITUD CALLE 200mts.





RELACION DE CALLES -CONCESIONARIOS-

USO	VEHICULOS SIN MOTOR
BEN-01C	DIMENSIONES Ancho: 7mts.-Longitud: 50mts.
-Canal Adoado-	LOCALIZACION PLAYA DE CARVAJAL

RELACION DE CALLES -MMCSO-


USO	VEHICULOS CON MOTOR
BEN-02	DIMENSIONES Ancho: 20mts.-Longitud: 200mts.
	LOCALIZACION PLAYA DE CARVAJAL

**NOTA.- LA SEPARACION DE LAS BOYAS SERA DE 200mts.
LONGITUD TOTAL DE BALIZAMIENTO 8.175m.**

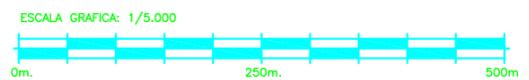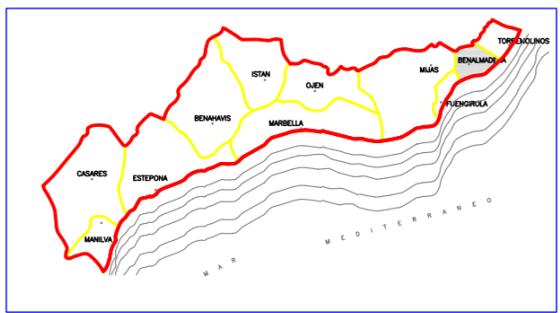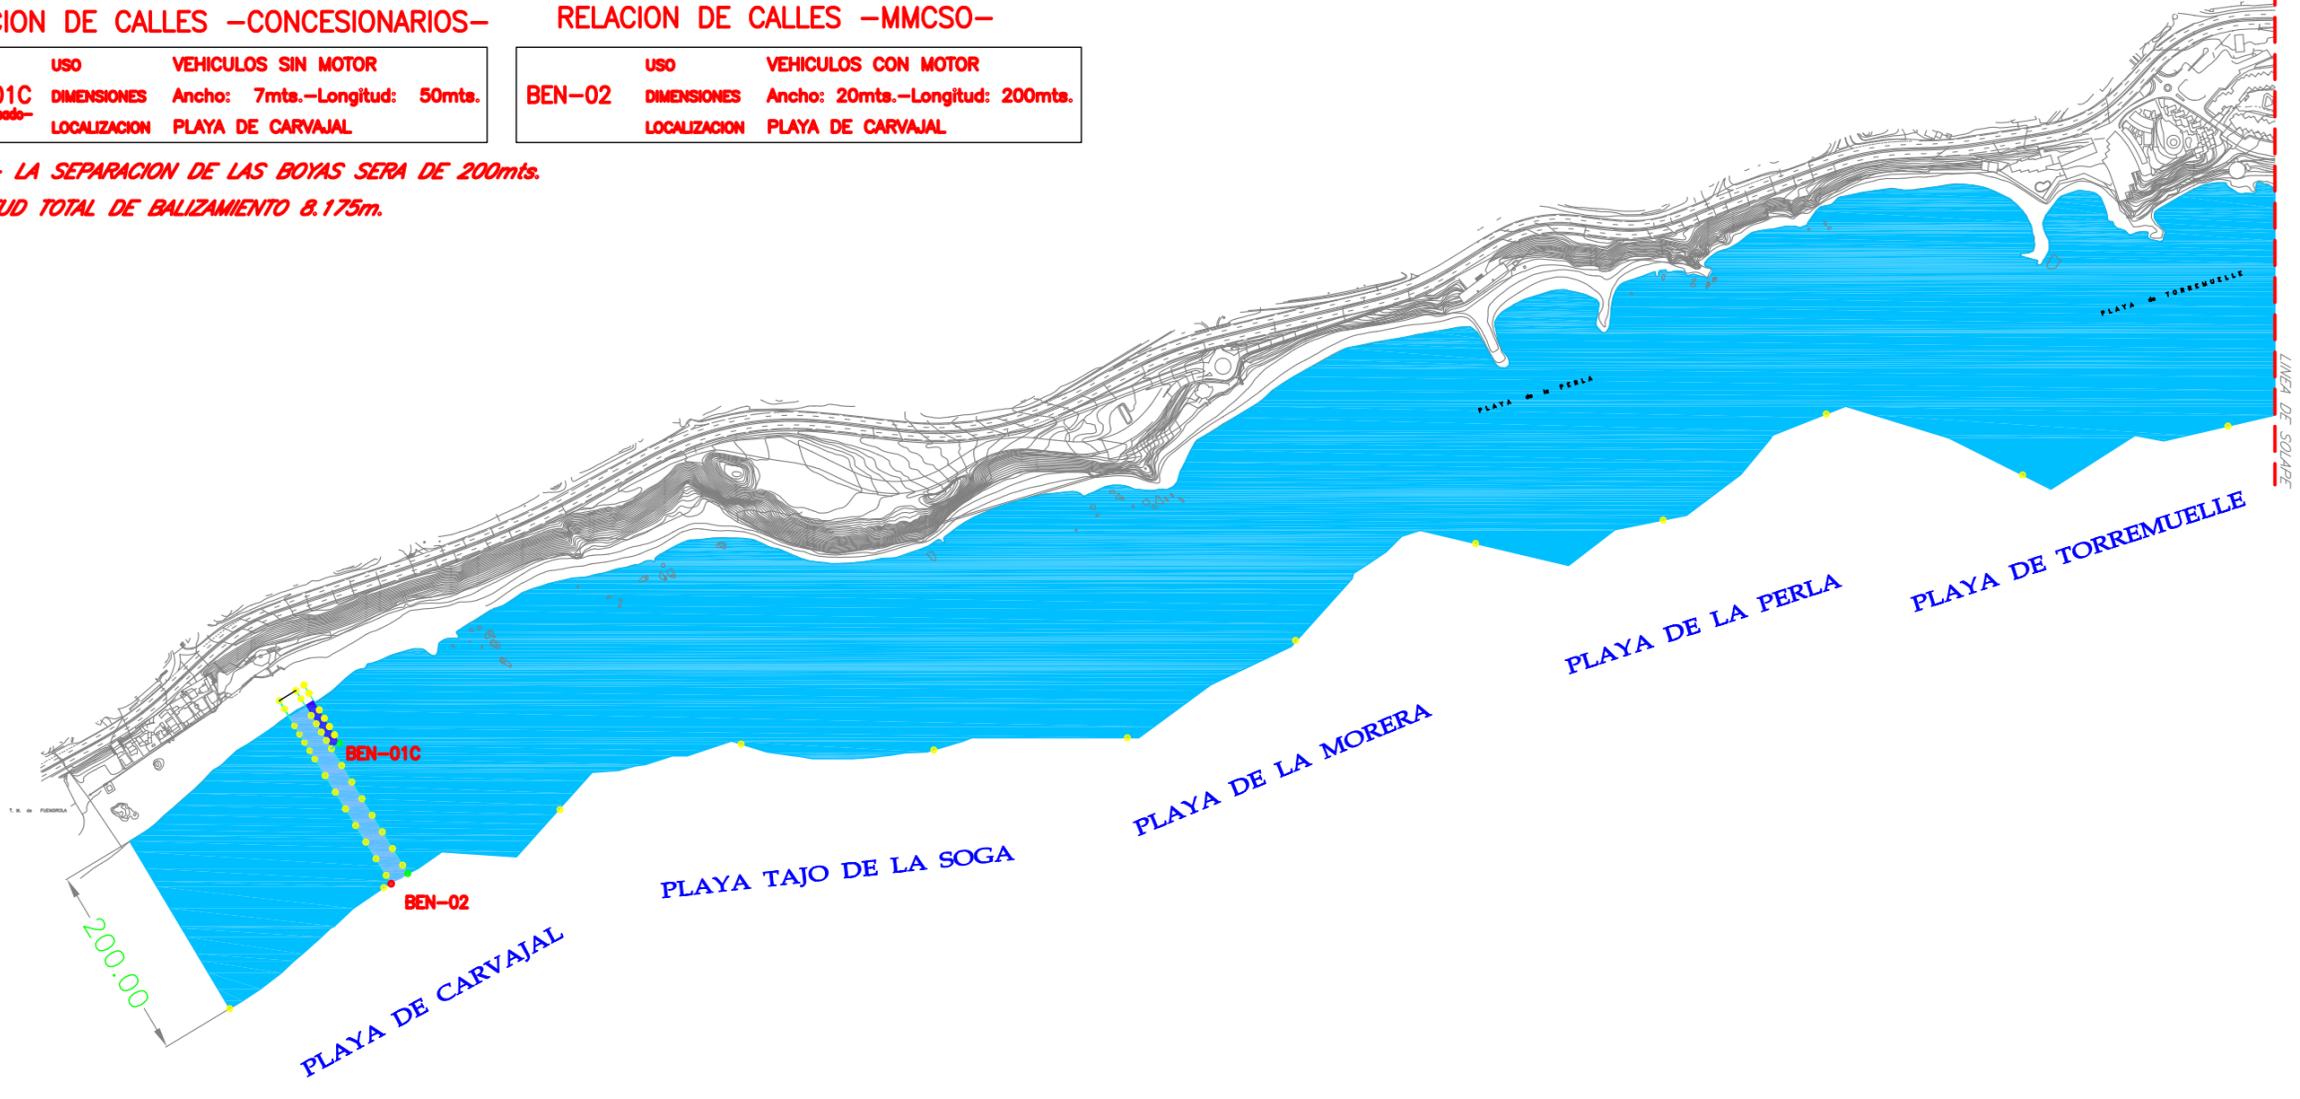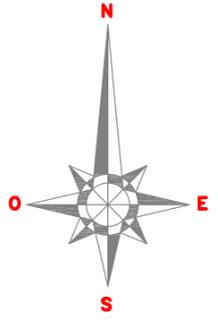

LEYENDA DE BALIZAMIENTO	
	BALIZAMIENTO a 200m
	CALLE BAJA VELOCIDAD ANCHO CALLE 10mts. LONGITUD CALLE 50mts.
	CALLE ALTA VELOCIDAD ANCHO CALLE 20mts. LONGITUD CALLE 200mts.




LEYENDA DE BALIZAMIENTO CANALES CONCESIONARIOS	
	CALLE BAJA VELOCIDAD ANCHO CALLE 10mts. LONGITUD CALLE 50mts.
	CALLE ALTA VELOCIDAD ANCHO CALLE 20mts. LONGITUD CALLE 200mts.

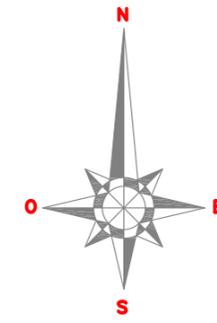

RELACION DE CALLES -MMCSO-

USO	VEHICULOS CON MOTOR
BEN-10	DIMENSIONES Ancho: 20mts.-Longitud: 200mts. LOCALIZACION PLAYA DE MALIBU

**NOTA.- LA SEPARACION DE LAS BOYAS SERA DE 200mts.
LONGITUD TOTAL DE BALIZAMIENTO 8.175m.**

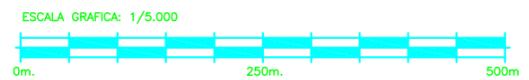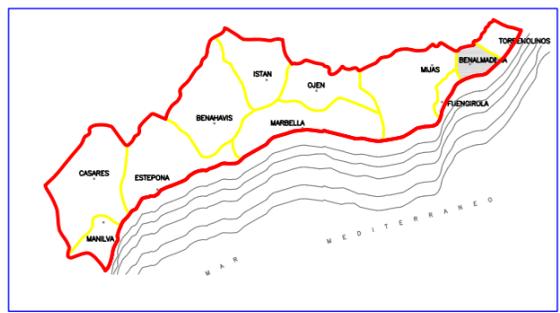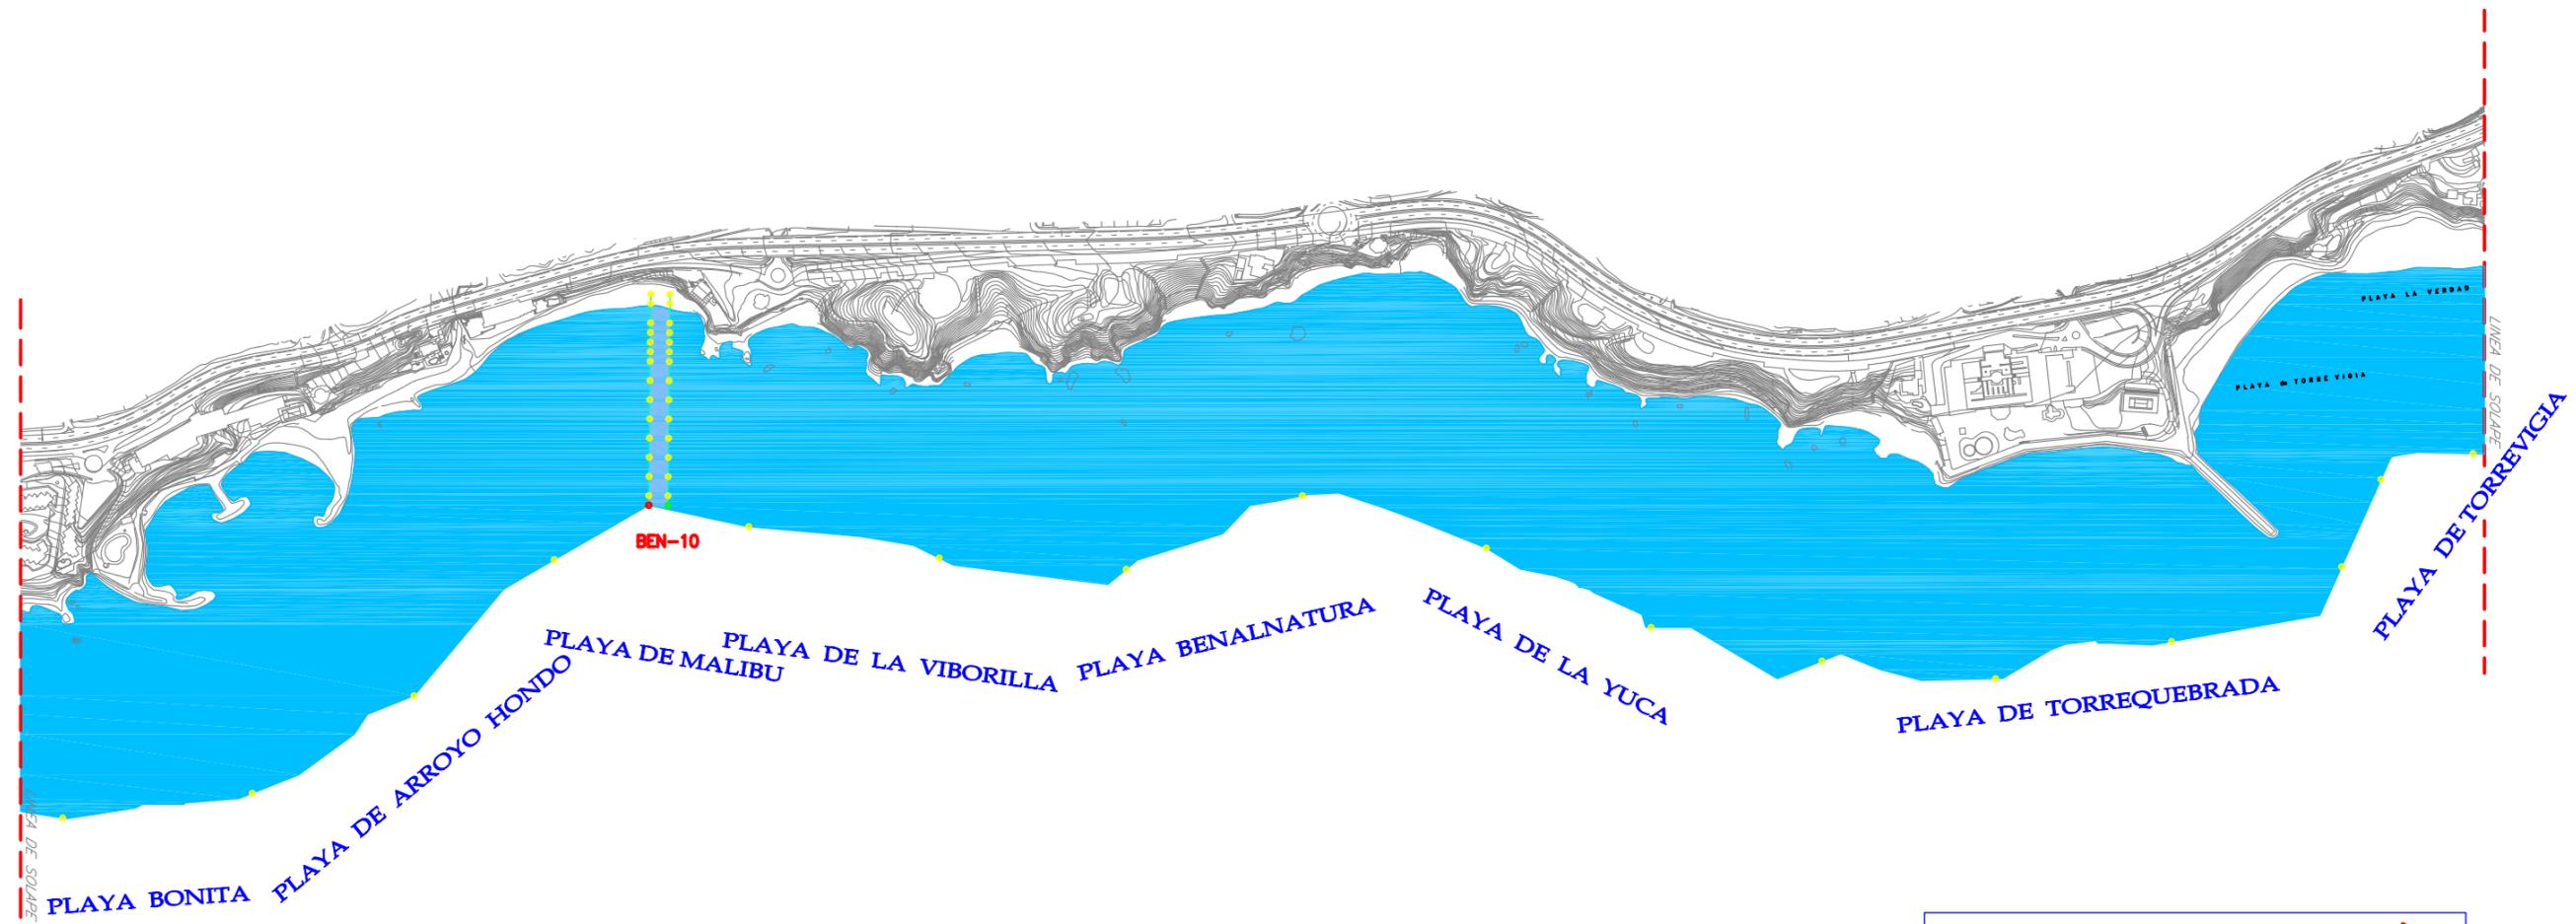


LEYENDA DE BALIZAMIENTO	
	BALIZAMIENTO a 200m
	CALLE BAJA VELOCIDAD ANCHO CALLE 10mts. LONGITUD CALLE 50mts.
	CALLE ALTA VELOCIDAD ANCHO CALLE 20mts. LONGITUD CALLE 200mts.

LEYENDA DE BALIZAMIENTO CANALES CONCESIONARIOS	
	CALLE BAJA VELOCIDAD ANCHO CALLE 10mts. LONGITUD CALLE 50mts.
	CALLE ALTA VELOCIDAD ANCHO CALLE 20mts. LONGITUD CALLE 200mts.

RELACION DE CALLES -CONCESIONARIOS-

BEN-03C -Canal Adosado-	USO VEHICULOS SIN MOTOR DIMENSIONES Ancho: 7mts.-Longitud: 50mts. LOCALIZACION PLAYA LOS MELILLEROS
BEN-04C	USO VEHICULOS CON MOTOR DIMENSIONES Ancho: 20mts.-Longitud: 200mts. LOCALIZACION PLAYA LOS MELILLEROS
BEN-05C	USO VEHICULOS SIN MOTOR DIMENSIONES Ancho: 10mts.-Longitud: 50mts. LOCALIZACION PLAYA EL BIL-BIL
BEN-06C	USO VEHICULOS SIN MOTOR DIMENSIONES Ancho: 10mts.-Longitud: 50mts. LOCALIZACION PLAYA SANTA ANA
BEN-07C	USO VEHICULOS SIN MOTOR DIMENSIONES Ancho: 10mts.-Longitud: 50mts. LOCALIZACION PLAYA MALAPESQUERA

**NOTA.- LA SEPARACION DE LAS BOYAS SERA DE 100mts.
LONGITUD TOTAL DE BALIZAMIENTO 8.175m.**

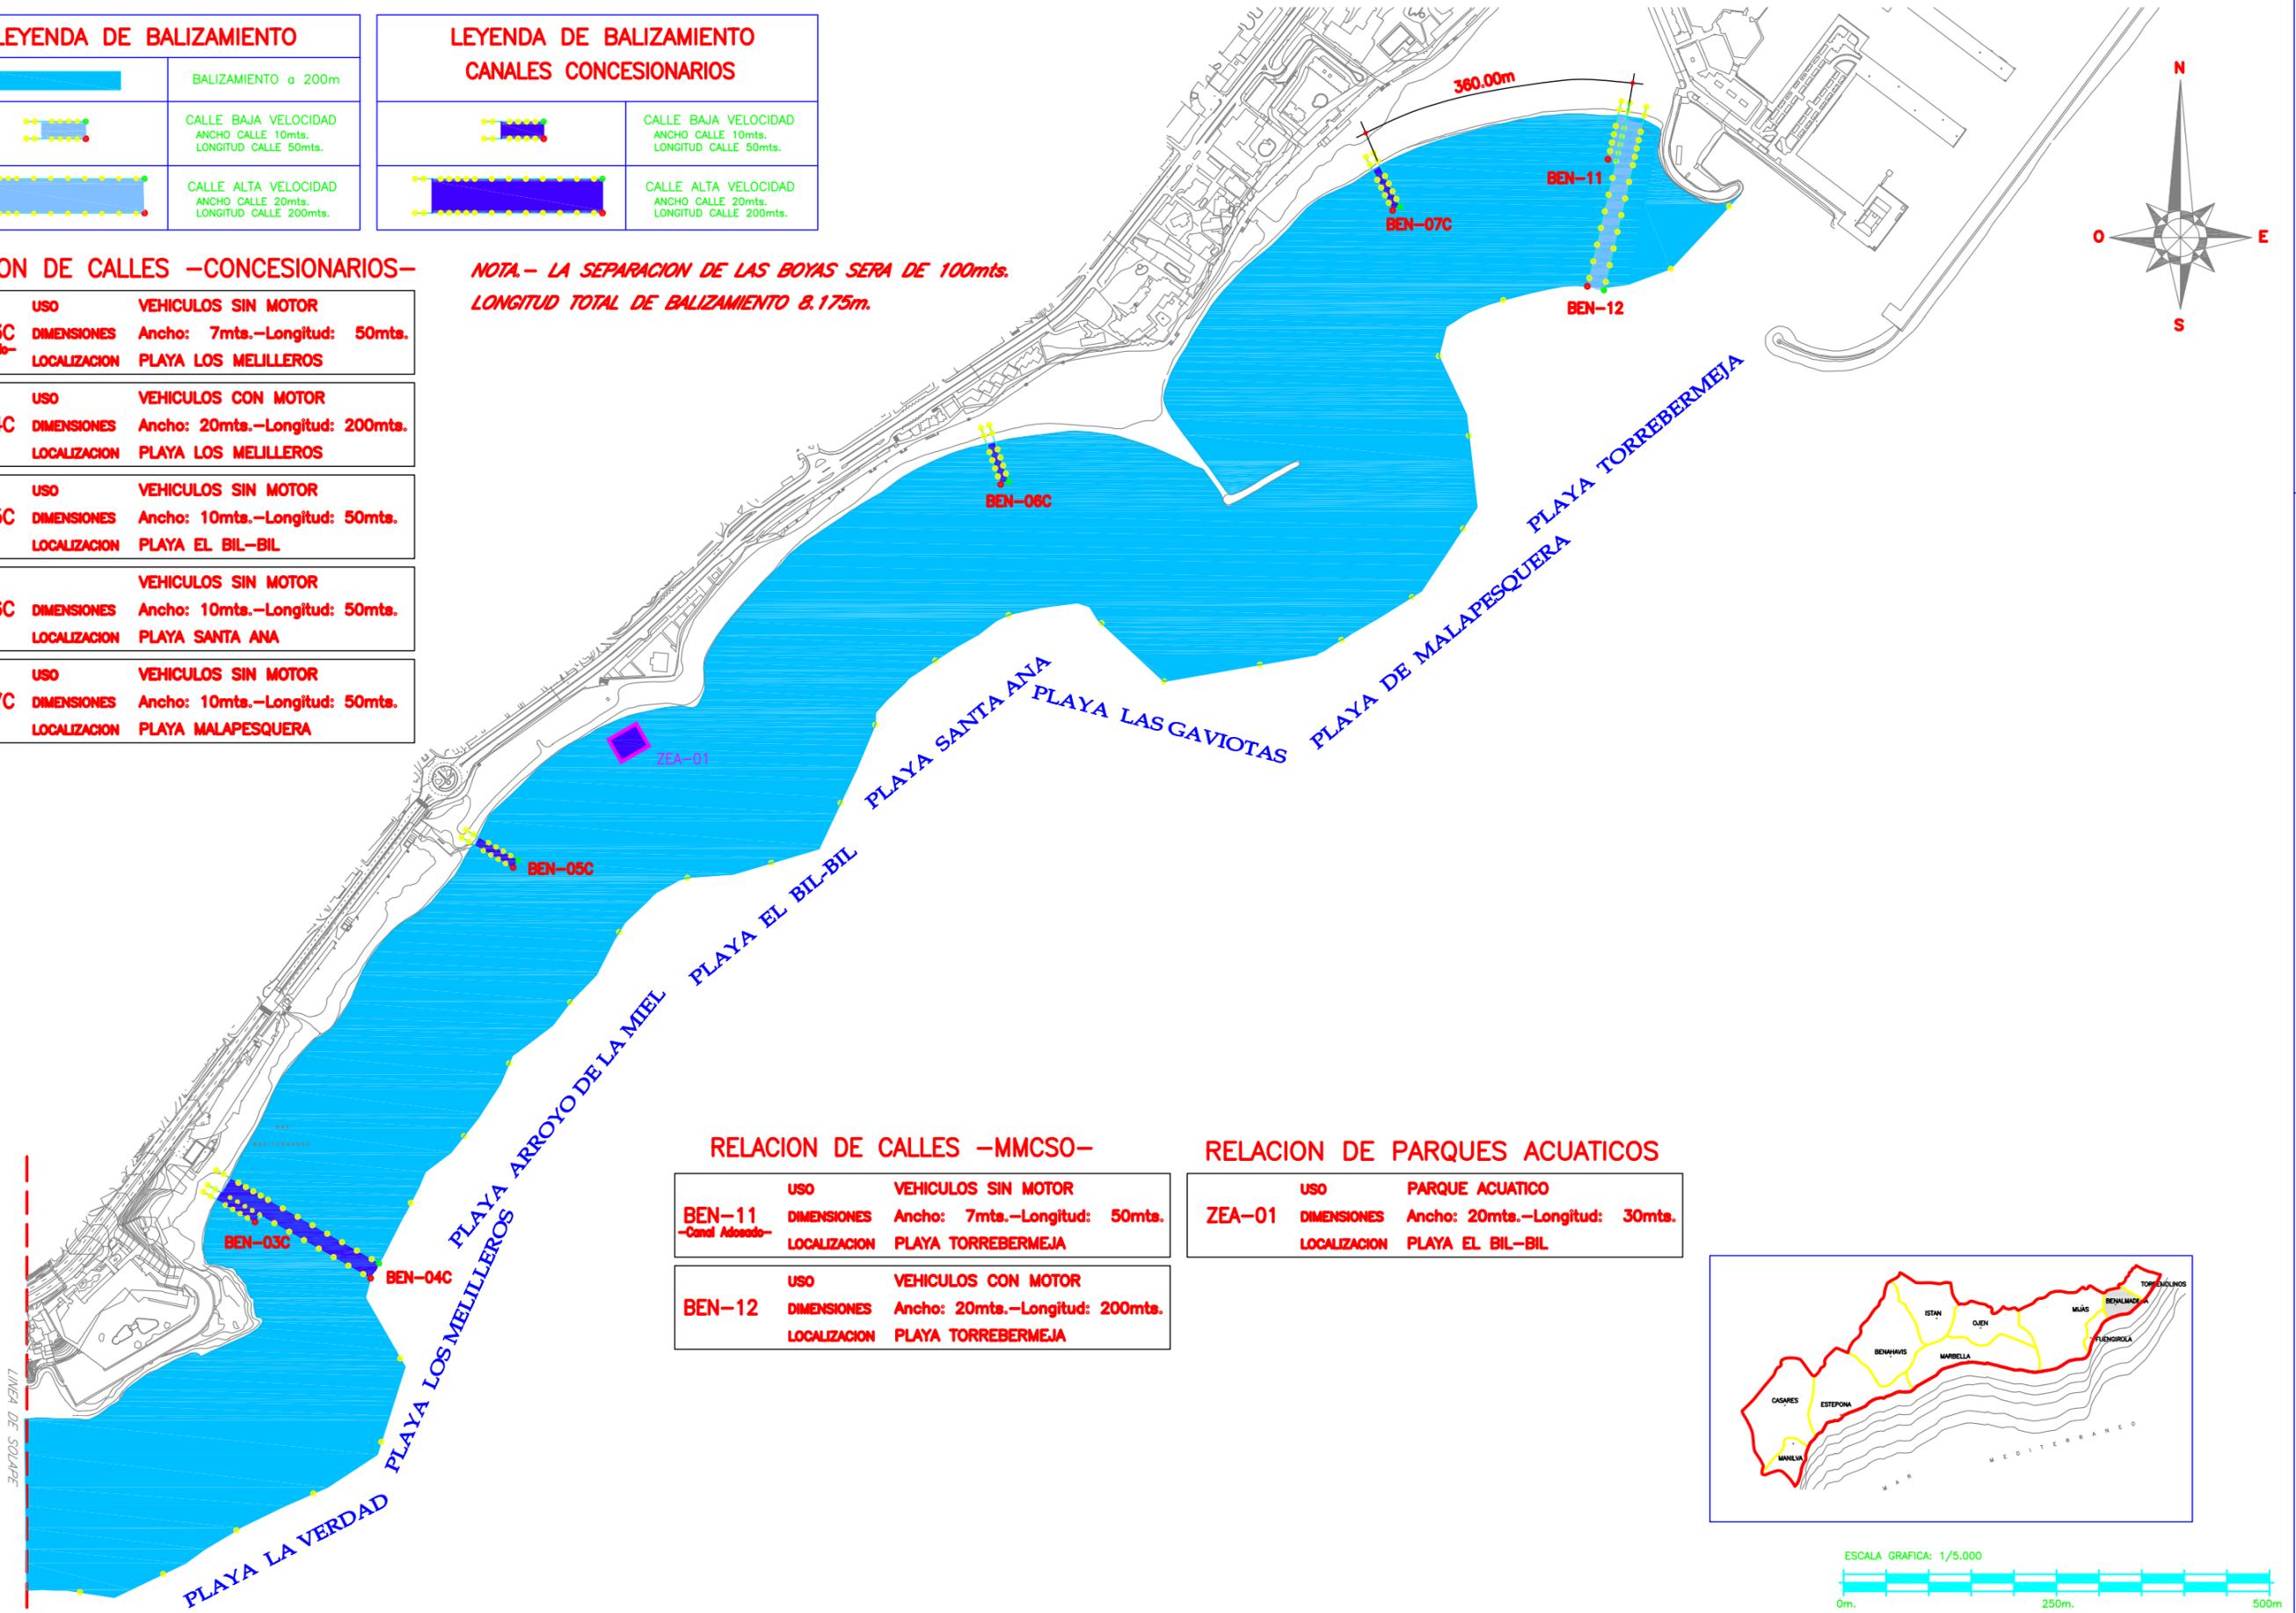


RELACION DE CALLES -MMCSO-


BEN-11 -Canal Adosado-	USO VEHICULOS SIN MOTOR DIMENSIONES Ancho: 7mts.-Longitud: 50mts. LOCALIZACION PLAYA TORREBERMEJA
BEN-12	USO VEHICULOS CON MOTOR DIMENSIONES Ancho: 20mts.-Longitud: 200mts. LOCALIZACION PLAYA TORREBERMEJA

RELACION DE PARQUES ACUATICOS

ZEA-01	USO PARQUE ACUATICO DIMENSIONES Ancho: 20mts.-Longitud: 30mts. LOCALIZACION PLAYA EL BIL-BIL
---------------	--

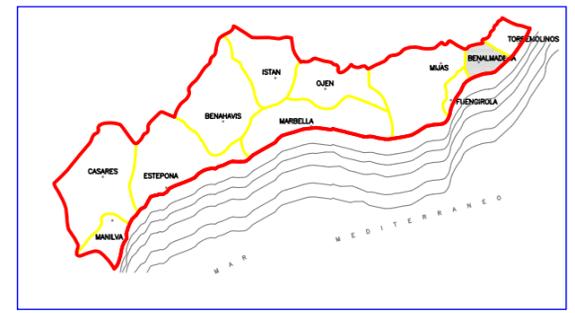


LEYENDA DE BALIZAMIENTO	
	BALIZAMIENTO a 200m
	CALLE BAJA VELOCIDAD ANCHO CALLE 10mts. LONGITUD CALLE 50mts.
	CALLE ALTA VELOCIDAD ANCHO CALLE 20mts. LONGITUD CALLE 200mts.

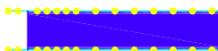LEYENDA DE BALIZAMIENTO CANALES CONCESIONARIOS	
	CALLE BAJA VELOCIDAD ANCHO CALLE 10mts. LONGITUD CALLE 50mts.
	CALLE ALTA VELOCIDAD ANCHO CALLE 20mts. LONGITUD CALLE 200mts.




RELACION DE CALLES –CONCESIONARIOS–

USO	VEHICULOS SIN MOTOR
BEN-08C	DIMENSIONES Ancho: 10mts.–Longitud: 50mts. LOCALIZACION PLAYA FUENTE DE LA SALUD

**NOTA.- LA SEPARACION DE LAS BOYAS SERA DE 100mts.
LONGITUD TOTAL DE BALIZAMIENTO 8.175m.**

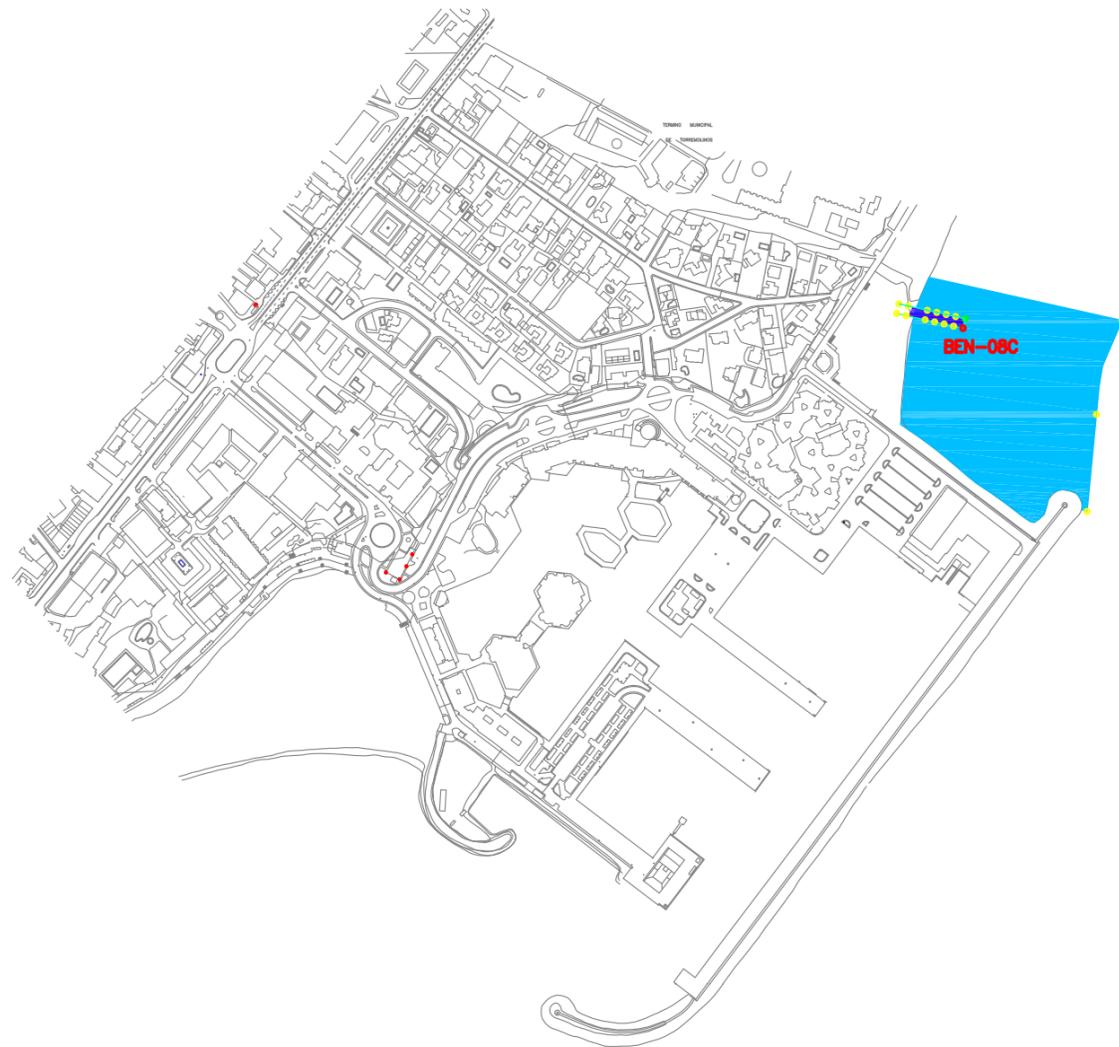

PLAYA FUENTE DE LA SALUD

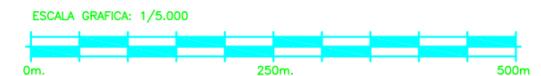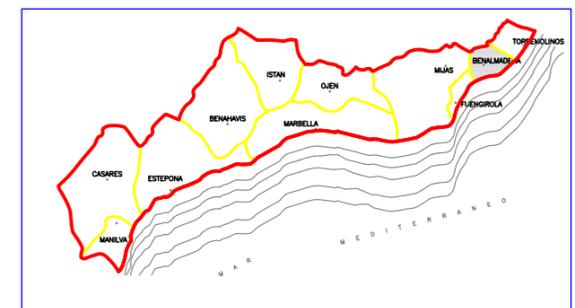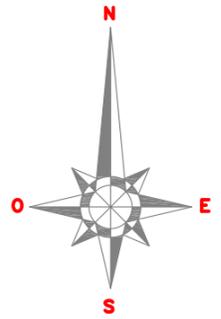

BALIZAMIENTO de PLAYAS Termino Municipal de TORREMOLINOS

Longitud de Balizamiento total (m) **5.900**

Separacion entre Boyas (m) **200**

Nº de Canales **2**

Nº de Canales **19**

Relacion de Canales -MMCSO-

Relacion de Canales -Concesionarios-

TOR-05	Uso	Vehiculos con motor	
	Dimensiones	Ancho: 20 mts. - Longitud: 200 mts.	
	Localizacion	Playa de La Carihuela	
	Hoja nº	1 de 4	
TOR-24	Uso	Vehiculos sin motor	
	Dimensiones	Ancho: 10 mts. - Longitud: 50 mts.	
	Localizacion	Playa de Los Alamos	
	Hoja nº	4 de 4	

TOR-01C	Uso	Vehiculos sin motor -Canal Adosado-	
	Dimensiones	Ancho: 7 mts. - Longitud: 50 mts.	
	Localizacion	Playa de La Carihuela	
	Hoja nº	1 de 4	
TOR-02C	Uso	Vehiculos con motor	
	Dimensiones	Ancho: 20 mts. - Longitud: 200 mts.	
	Localizacion	Playa de La Carihuela	
	Hoja nº	1 de 4	

TOR-13C	Uso	Vehiculos sin motor	
	Dimensiones	Ancho: 10 mts. - Longitud: 50 mts.	
	Localizacion	Playa de Playamar	
	Hoja nº	3 de 4	
TOR-16C	Uso	Vehiculos sin motor -Canal Adosado-	
	Dimensiones	Ancho: 7 mts. - Longitud: 50 mts.	
	Localizacion	Playa de Playamar	
	Hoja nº	3 de 4	

TOR-04C	Uso	Vehiculos sin motor	
	Dimensiones	Ancho: 10 mts. - Longitud: 50 mts.	
	Localizacion	Playa de La Carihuela	
	Hoja nº	1 de 4	

TOR-17C	Uso	Vehiculos con motor	
	Dimensiones	Ancho: 20 mts. - Longitud: 200 mts.	
	Localizacion	Playa de Playamar	
	Hoja nº	3 de 4	

TOR-06C	Uso	Vehiculos sin motor -Canal Adosado-	
	Dimensiones	Ancho: 7 mts. - Longitud: 50 mts.	
	Localizacion	Playa de La Carihuela	
	Hoja nº	1 de 4	

TOR-18C	Uso	Vehiculos sin motor	
	Dimensiones	Ancho: 10 mts. - Longitud: 50 mts.	
	Localizacion	Playa de Playamar	
	Hoja nº	3 de 4	

TOR-07C	Uso	Vehiculos sin motor	
	Dimensiones	Ancho: 10 mts. - Longitud: 50 mts.	
	Localizacion	Playa de La Carihuela	
	Hoja nº	1 de 4	

TOR-19C	Uso	Vehiculos sin motor -Canal Adosado-	
	Dimensiones	Ancho: 7 mts. - Longitud: 50 mts.	
	Localizacion	Playa de Los Alamos	
	Hoja nº	3 de 4	

TOR-08C	Uso	Vehiculos sin motor -Canal Adosado-	
	Dimensiones	Ancho: 7 mts. - Longitud: 50 mts.	
	Localizacion	Playa de La Carihuela	
	Hoja nº	2 de 4	

TOR-20C	Uso	Vehiculos con motor	
	Dimensiones	Ancho: 20 mts. - Longitud: 200 mts.	
	Localizacion	Playa de Los Alamos	
	Hoja nº	3 de 4	

TOR-09C	Uso	Vehiculos con motor	
	Dimensiones	Ancho: 20 mts. - Longitud: 200 mts.	
	Localizacion	Playa de La Carihuela	
	Hoja nº	2 de 4	

TOR-21C	Uso	Vehiculos sin motor	
	Dimensiones	Ancho: 10 mts. - Longitud: 50 mts.	
	Localizacion	Playa de Los Alamos	
	Hoja nº	4 de 4	


TOR-10C	Uso	Vehiculos sin motor	
	Dimensiones	Ancho: 10 mts. - Longitud: 50 mts.	
	Localizacion	Playa de El Bajondillo	
	Hoja nº	2 de 4	

TOR-22C	Uso	Vehiculos con motor	
	Dimensiones	Ancho: 20 mts. - Longitud: 200 mts.	
	Localizacion	Playa de Los Alamos	
	Hoja nº	4 de 4	

TOR-11C	Uso	Vehiculos sin motor -Canal Adosado-	
	Dimensiones	Ancho: 7 mts. - Longitud: 50 mts.	
	Localizacion	Playa de El Bajondillo	
	Hoja nº	2 de 4	

TOR-23C	Uso	Vehiculos sin motor -Canal Adosado-	
	Dimensiones	Ancho: 7 mts. - Longitud: 50 mts.	
	Localizacion	Playa de Los Alamos	
	Hoja nº	4 de 4	

TOR-12C	Uso	Vehiculos con motor	
	Dimensiones	Ancho: 20 mts. - Longitud: 200 mts.	
	Localizacion	Playa de El Bajondillo	
	Hoja nº	2 de 4	

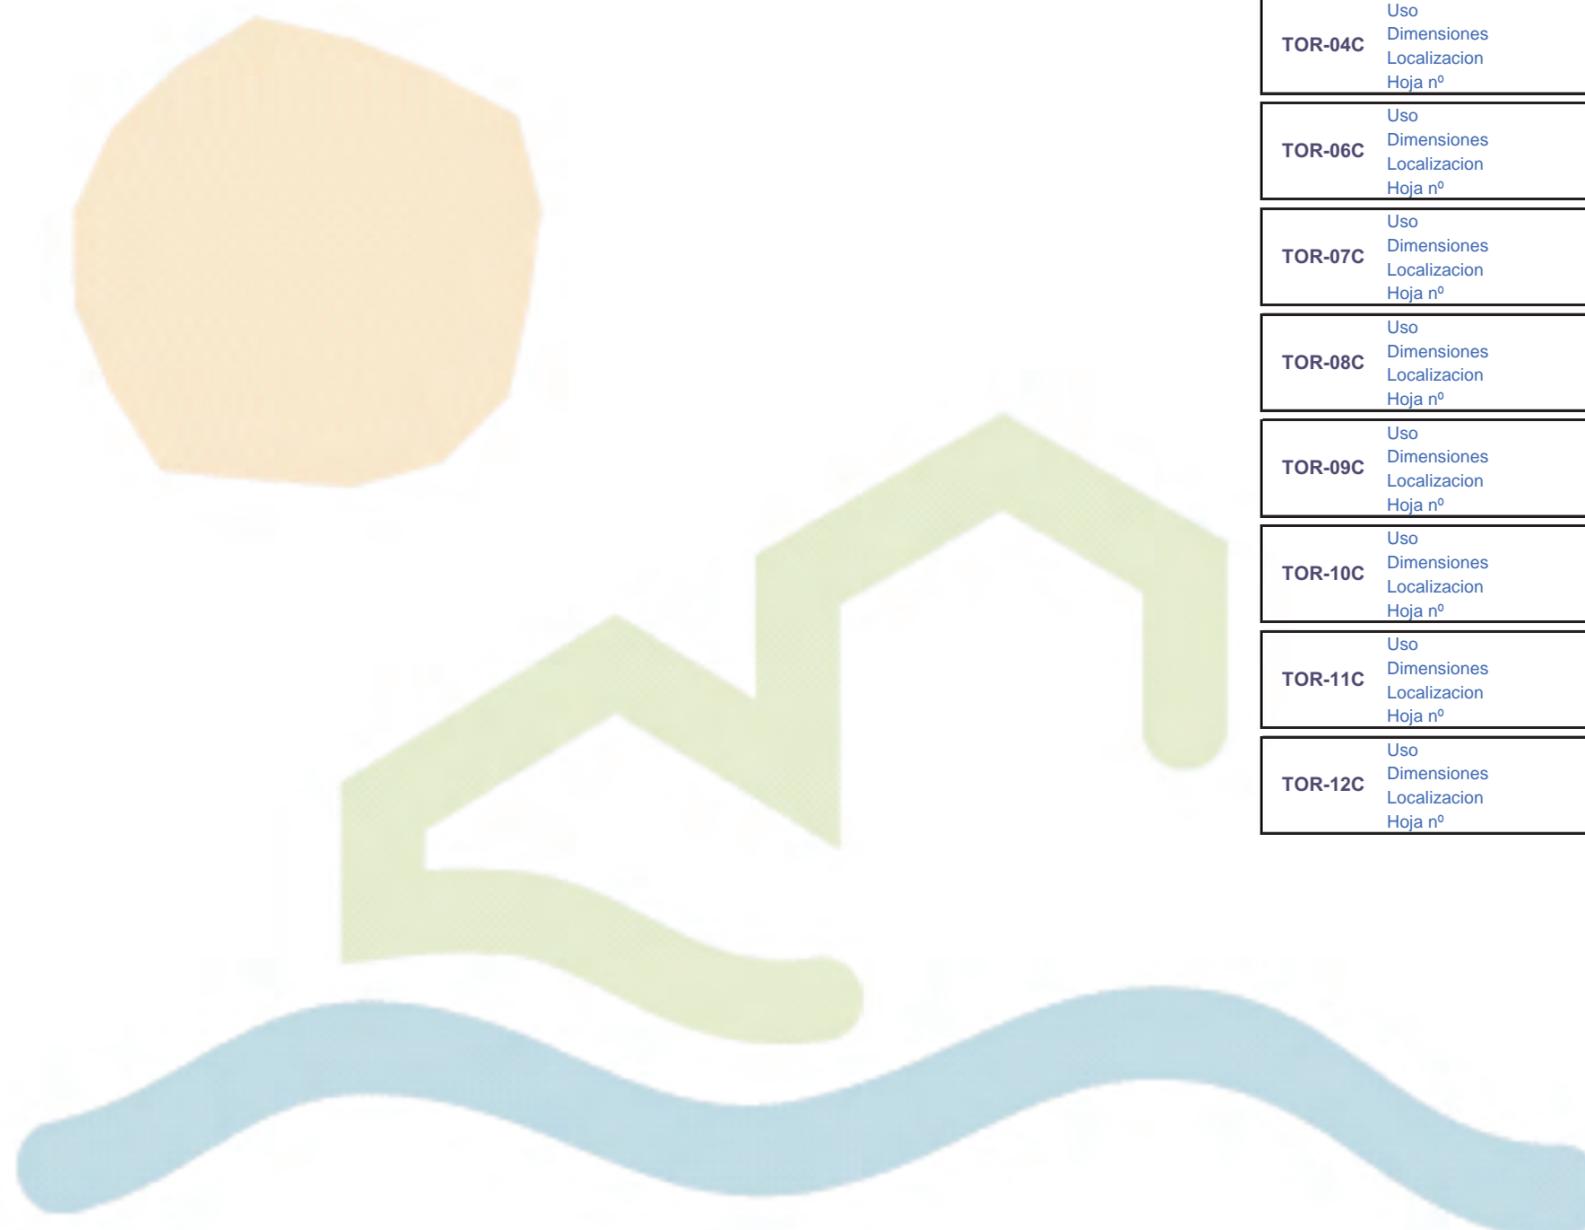

LEYENDA DE BALIZAMIENTO	
	BALIZAMIENTO a 200m
	CALLE BAJA VELOCIDAD ANCHO CALLE 10mts. LONGITUD CALLE 50mts.
	CALLE ALTA VELOCIDAD ANCHO CALLE 20mts. LONGITUD CALLE 200mts.

**NOTA.- LA SEPARACION DE LAS BOYAS SERA DE 200mts.
LONGITUD TOTAL DE BALIZAMIENTO 5.900m.**




RELACION DE CALLES -CONCESIONARIOS-

TOR-01C <i>-Canal Adosado-</i>	USO VEHICULOS SIN MOTOR DIMENSIONES Ancho: 7mts.-Longitud: 50mts. LOCALIZACION PLAYA DE LA CARIHUELA
TOR-02C	USO VEHICULOS CON MOTOR DIMENSIONES Ancho: 20mts.-Longitud: 200mts. LOCALIZACION PLAYA DE LA CARIHUELA
TOR-04C	USO VEHICULOS SIN MOTOR DIMENSIONES Ancho: 10mts.-Longitud: 50mts. LOCALIZACION PLAYA DE LA CARIHUELA
TOR-06C <i>-Canal Adosado-</i>	USO VEHICULOS SIN MOTOR DIMENSIONES Ancho: 7mts.-Longitud: 50mts. LOCALIZACION PLAYA DE LA CARIHUELA
TOR-07C	USO VEHICULOS SIN MOTOR DIMENSIONES Ancho: 10mts.-Longitud: 50mts. LOCALIZACION PLAYA DE LA CARIHUELA

RELACION DE CALLES -MMCSO-

TOR-05	USO VEHICULOS CON MOTOR DIMENSIONES Ancho: 20mts.-Longitud: 200mts. LOCALIZACION PLAYA DE LA CARIHUELA
---------------	--

LEYENDA DE BALIZAMIENTO CANALES CONCESIONARIOS	
	CALLE BAJA VELOCIDAD ANCHO CALLE 10mts. LONGITUD CALLE 50mts.
	CALLE ALTA VELOCIDAD ANCHO CALLE 20mts. LONGITUD CALLE 200mts.

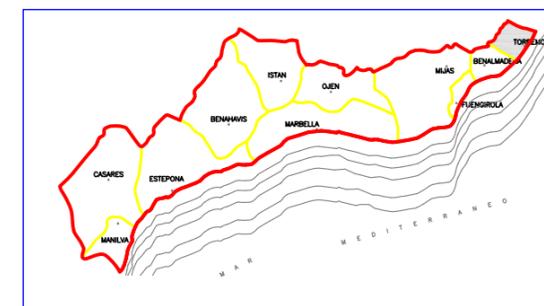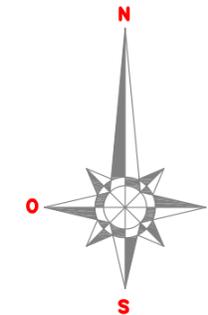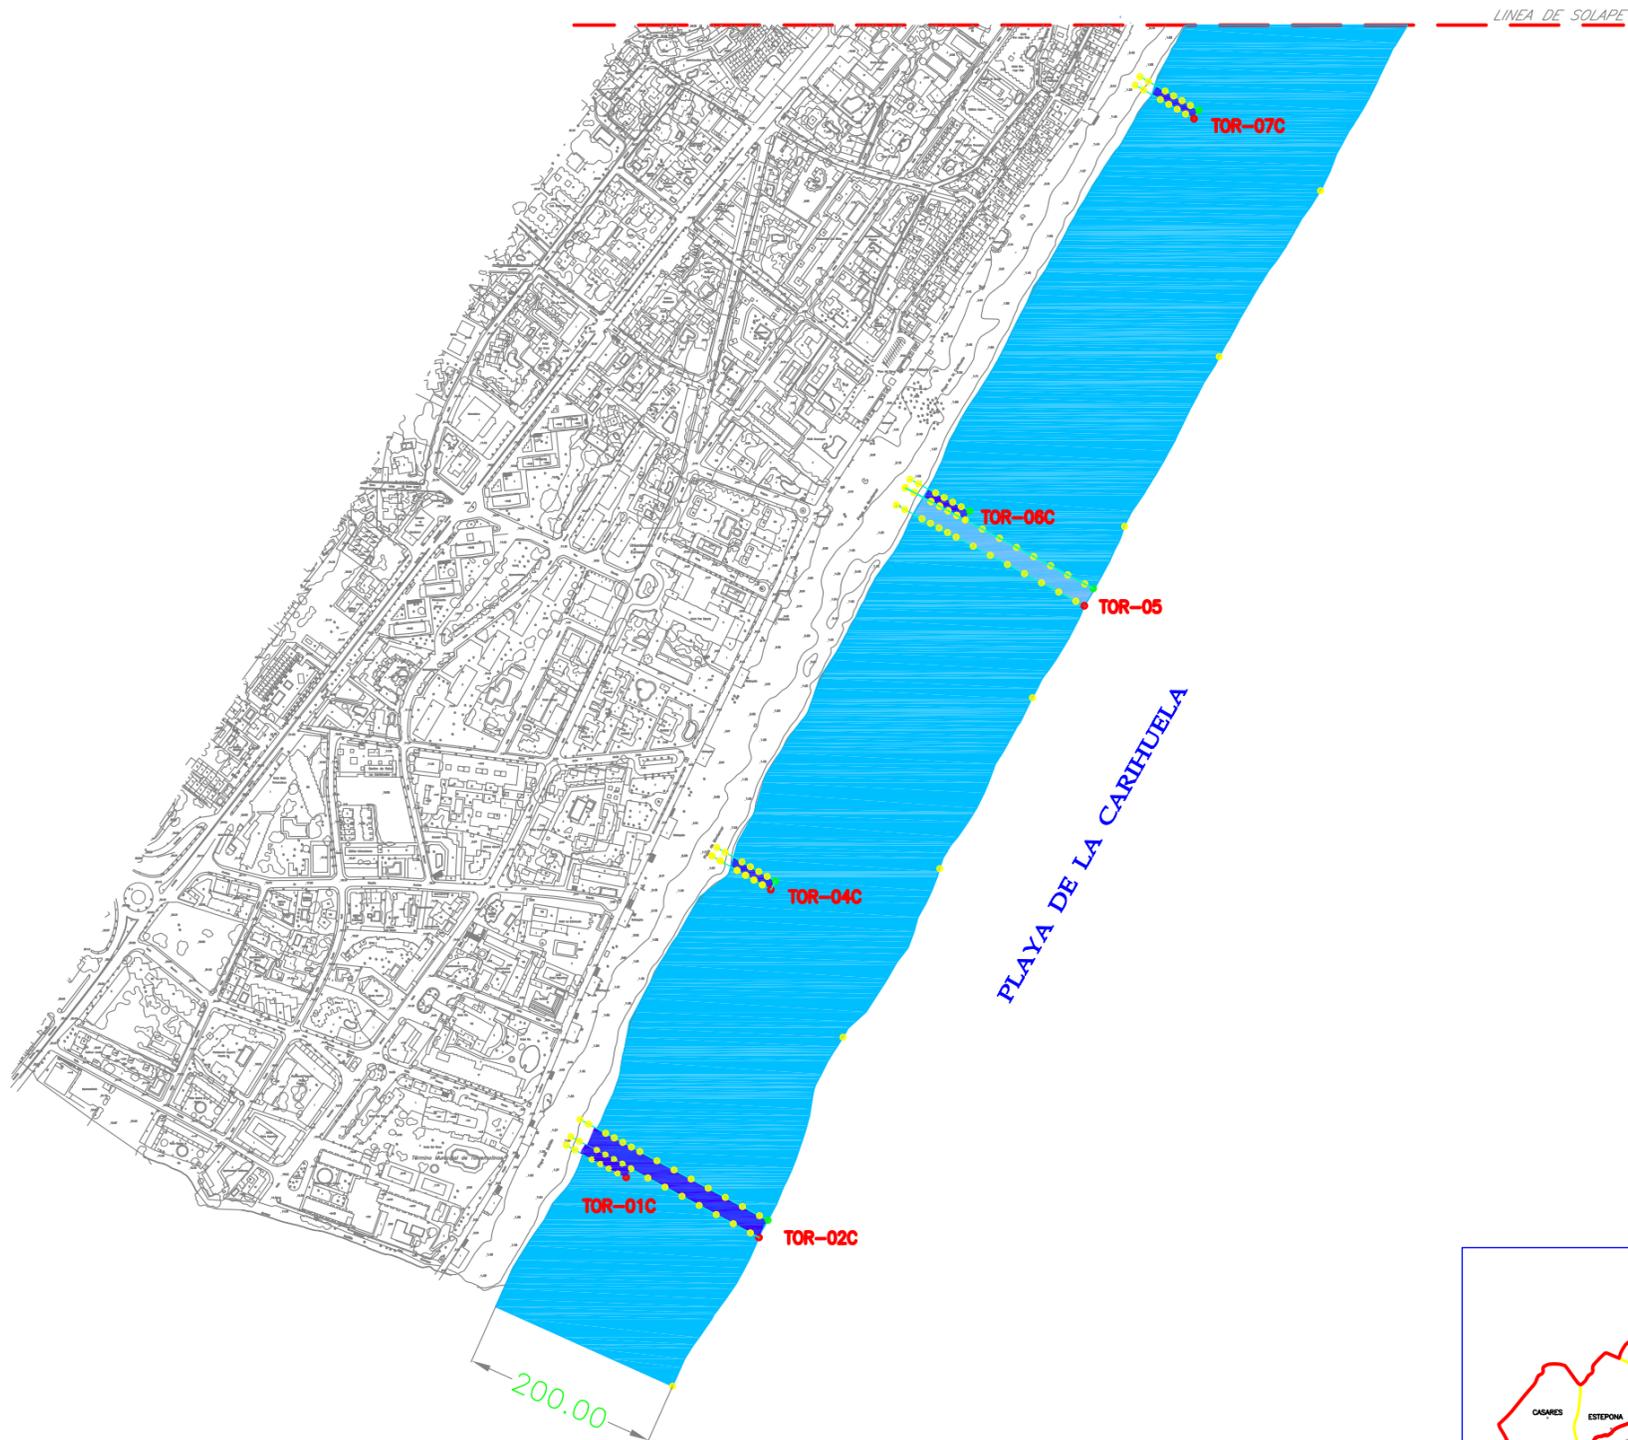

ESCALA GRAFICA: 1/5.000






LEYENDA DE BALIZAMIENTO	
	BALIZAMIENTO a 200m
	CALLE BAJA VELOCIDAD ANCHO CALLE 10mts. LONGITUD CALLE 50mts.
	CALLE ALTA VELOCIDAD ANCHO CALLE 20mts. LONGITUD CALLE 200mts.

**NOTA.- LA SEPARACION DE LAS BOYAS SERA DE 200mts.
LONGITUD TOTAL DE BALIZAMIENTO 5.900m.**

RELACION DE CALLES -CONCESIONARIOS-

TOR-08C <i>-Canal Adoado-</i>	USO: VEHICULOS SIN MOTOR DIMENSIONES: Ancho: 7mts.-Longitud: 50mts. LOCALIZACION: PLAYA DE LA CARIHUELA
TOR-09C	USO: VEHICULOS CON MOTOR DIMENSIONES: Ancho: 20mts.-Longitud: 200mts. LOCALIZACION: PLAYA DE LA CARIHUELA
TOR-10C	USO: VEHICULOS SIN MOTOR DIMENSIONES: Ancho: 10mts.-Longitud: 50mts. LOCALIZACION: PLAYA DE EL BAJONDILLO
TOR-11C <i>-Canal Adoado-</i>	USO: VEHICULOS SIN MOTOR DIMENSIONES: Ancho: 7mts.-Longitud: 50mts. LOCALIZACION: PLAYA DE EL BAJONDILLO
TOR-12C	USO: VEHICULOS CON MOTOR DIMENSIONES: Ancho: 20mts.-Longitud: 200mts. LOCALIZACION: PLAYA DE EL BAJONDILLO

LEYENDA DE BALIZAMIENTO CANALES CONCESIONARIOS	
	CALLE BAJA VELOCIDAD ANCHO CALLE 10mts. LONGITUD CALLE 50mts.
	CALLE ALTA VELOCIDAD ANCHO CALLE 20mts. LONGITUD CALLE 200mts.

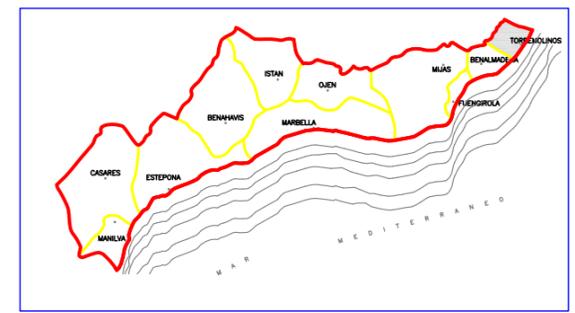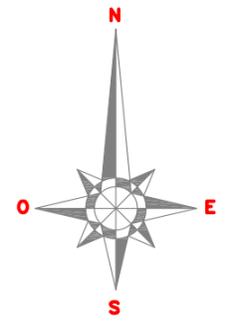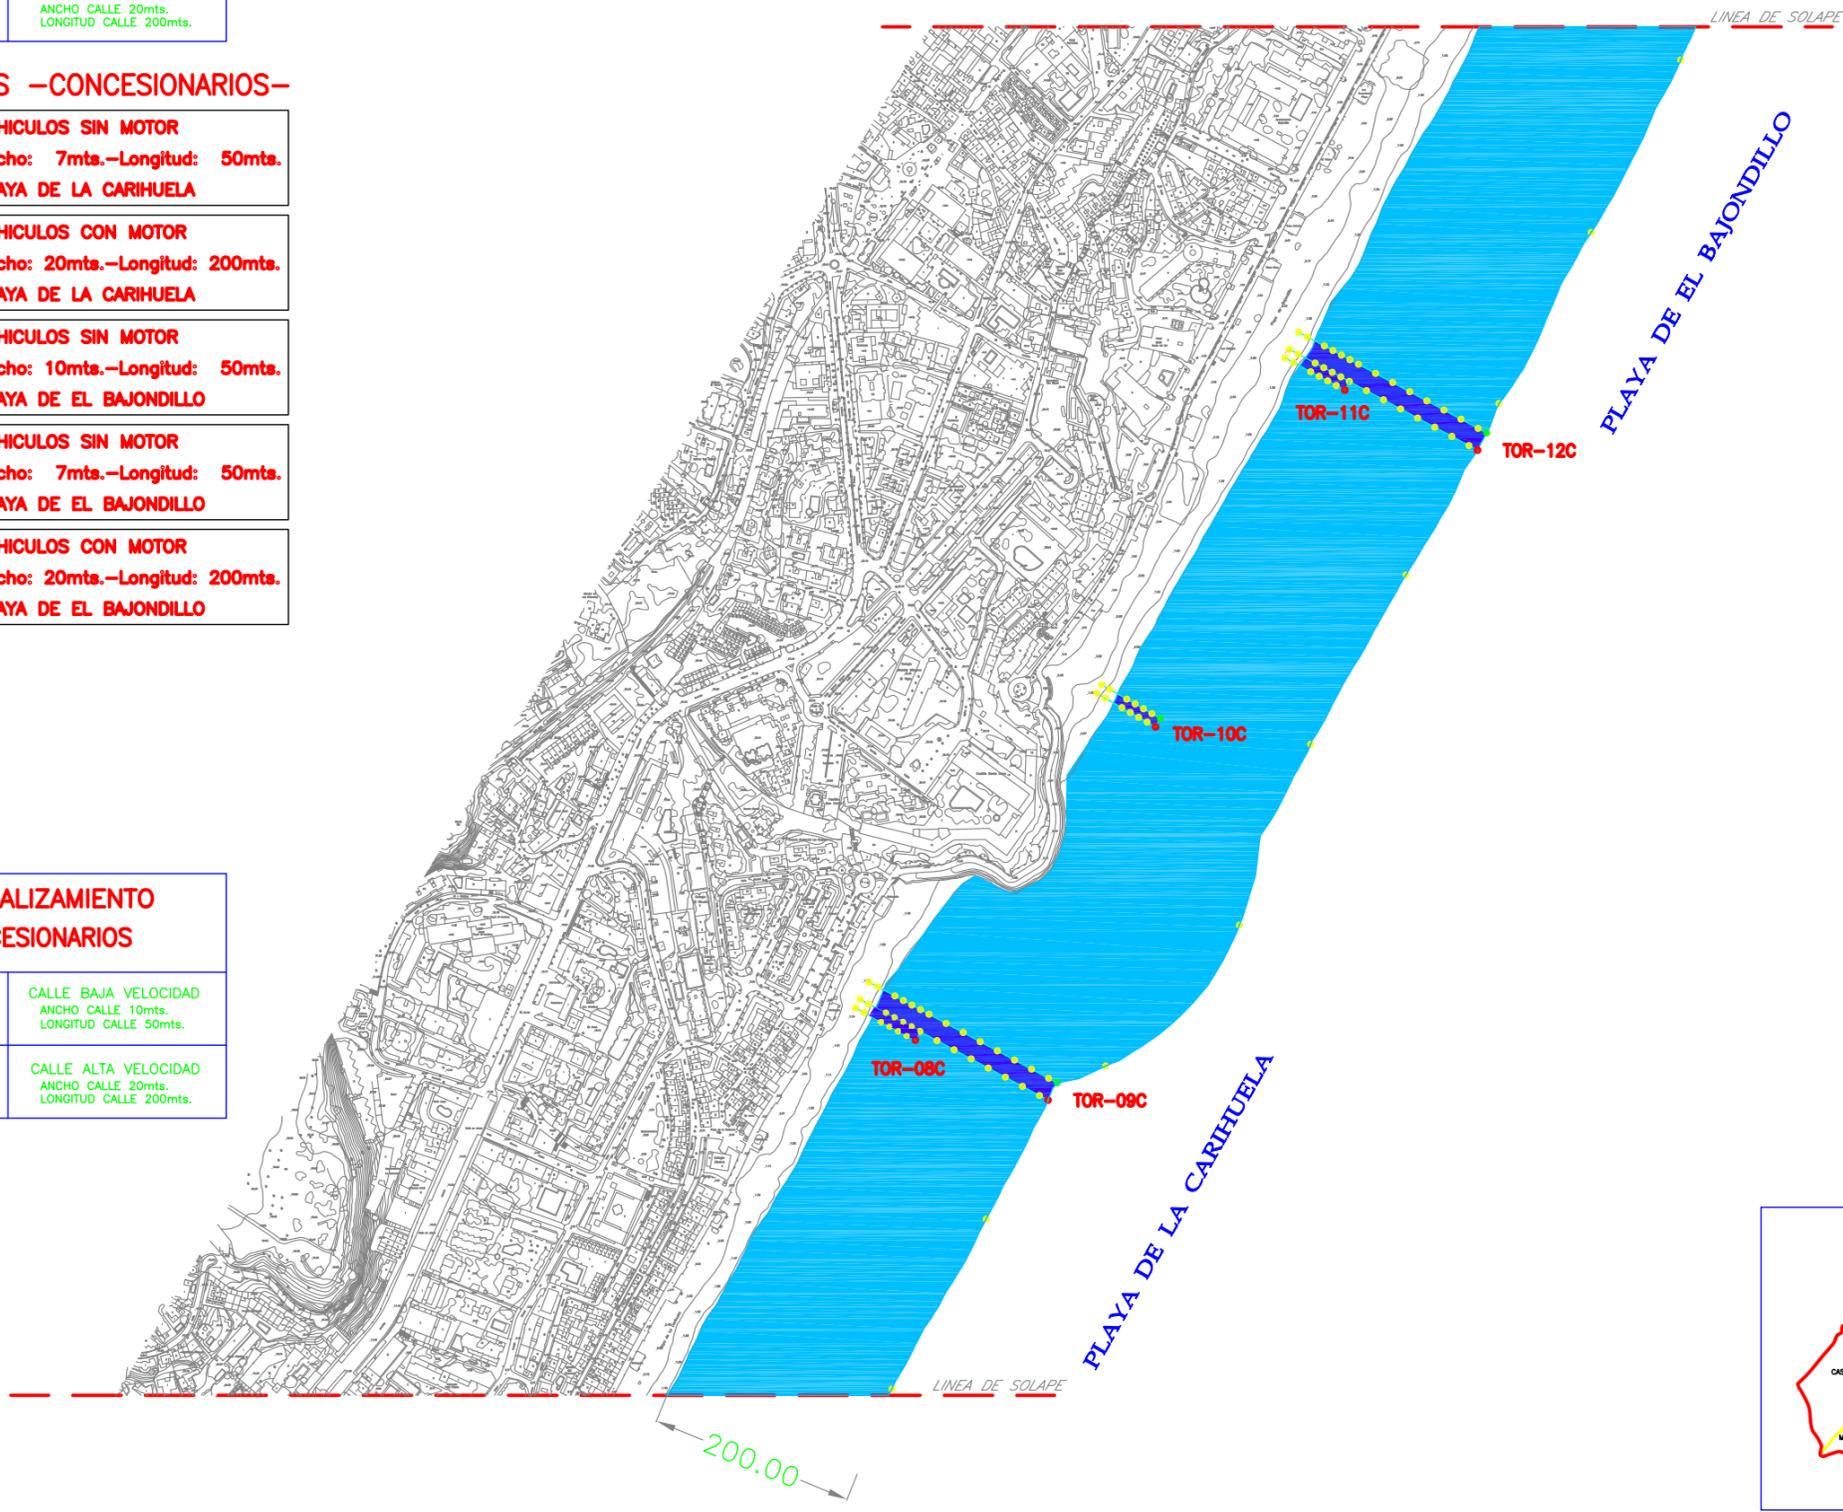




LEYENDA DE BALIZAMIENTO	
	BALIZAMIENTO a 200m
	CALLE BAJA VELOCIDAD ANCHO CALLE 10mts. LONGITUD CALLE 50mts.
	CALLE ALTA VELOCIDAD ANCHO CALLE 20mts. LONGITUD CALLE 200mts.

**NOTA.- LA SEPARACION DE LAS BOYAS SERA DE 200mts.
LONGITUD TOTAL DE BALIZAMIENTO 5.900m.**

RELACION DE CALLES -CONCESIONARIOS-

TOR-13C	USO: VEHICULOS SIN MOTOR DIMENSIONES: Ancho: 10mts.-Longitud: 50mts. LOCALIZACION: PLAYA DE PLAYAMAR
TOR-16C <i>-Canal Adosado-</i>	USO: VEHICULOS SIN MOTOR DIMENSIONES: Ancho: 7mts.-Longitud: 50mts. LOCALIZACION: PLAYA DE PLAYAMAR
TOR-17C	USO: VEHICULOS CON MOTOR DIMENSIONES: Ancho: 20mts.-Longitud: 200mts. LOCALIZACION: PLAYA DE PLAYAMAR
TOR-18C	USO: VEHICULOS SIN MOTOR DIMENSIONES: Ancho: 10mts.-Longitud: 50mts. LOCALIZACION: PLAYA DE PLAYAMAR
TOR-19C <i>-Canal Adosado-</i>	USO: VEHICULOS SIN MOTOR DIMENSIONES: Ancho: 7mts.-Longitud: 50mts. LOCALIZACION: PLAYA DE LOS ALAMOS
TOR-20C	USO: VEHICULOS CON MOTOR DIMENSIONES: Ancho: 20mts.-Longitud: 200mts. LOCALIZACION: PLAYA DE LOS ALAMOS

LEYENDA DE BALIZAMIENTO CANALES CONCESIONARIOS	
	CALLE BAJA VELOCIDAD ANCHO CALLE 10mts. LONGITUD CALLE 50mts.
	CALLE ALTA VELOCIDAD ANCHO CALLE 20mts. LONGITUD CALLE 200mts.

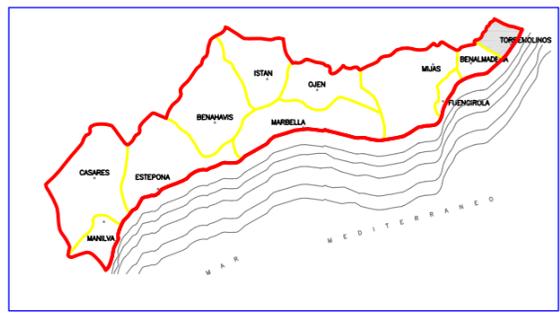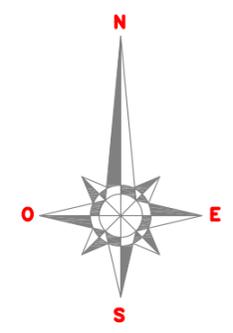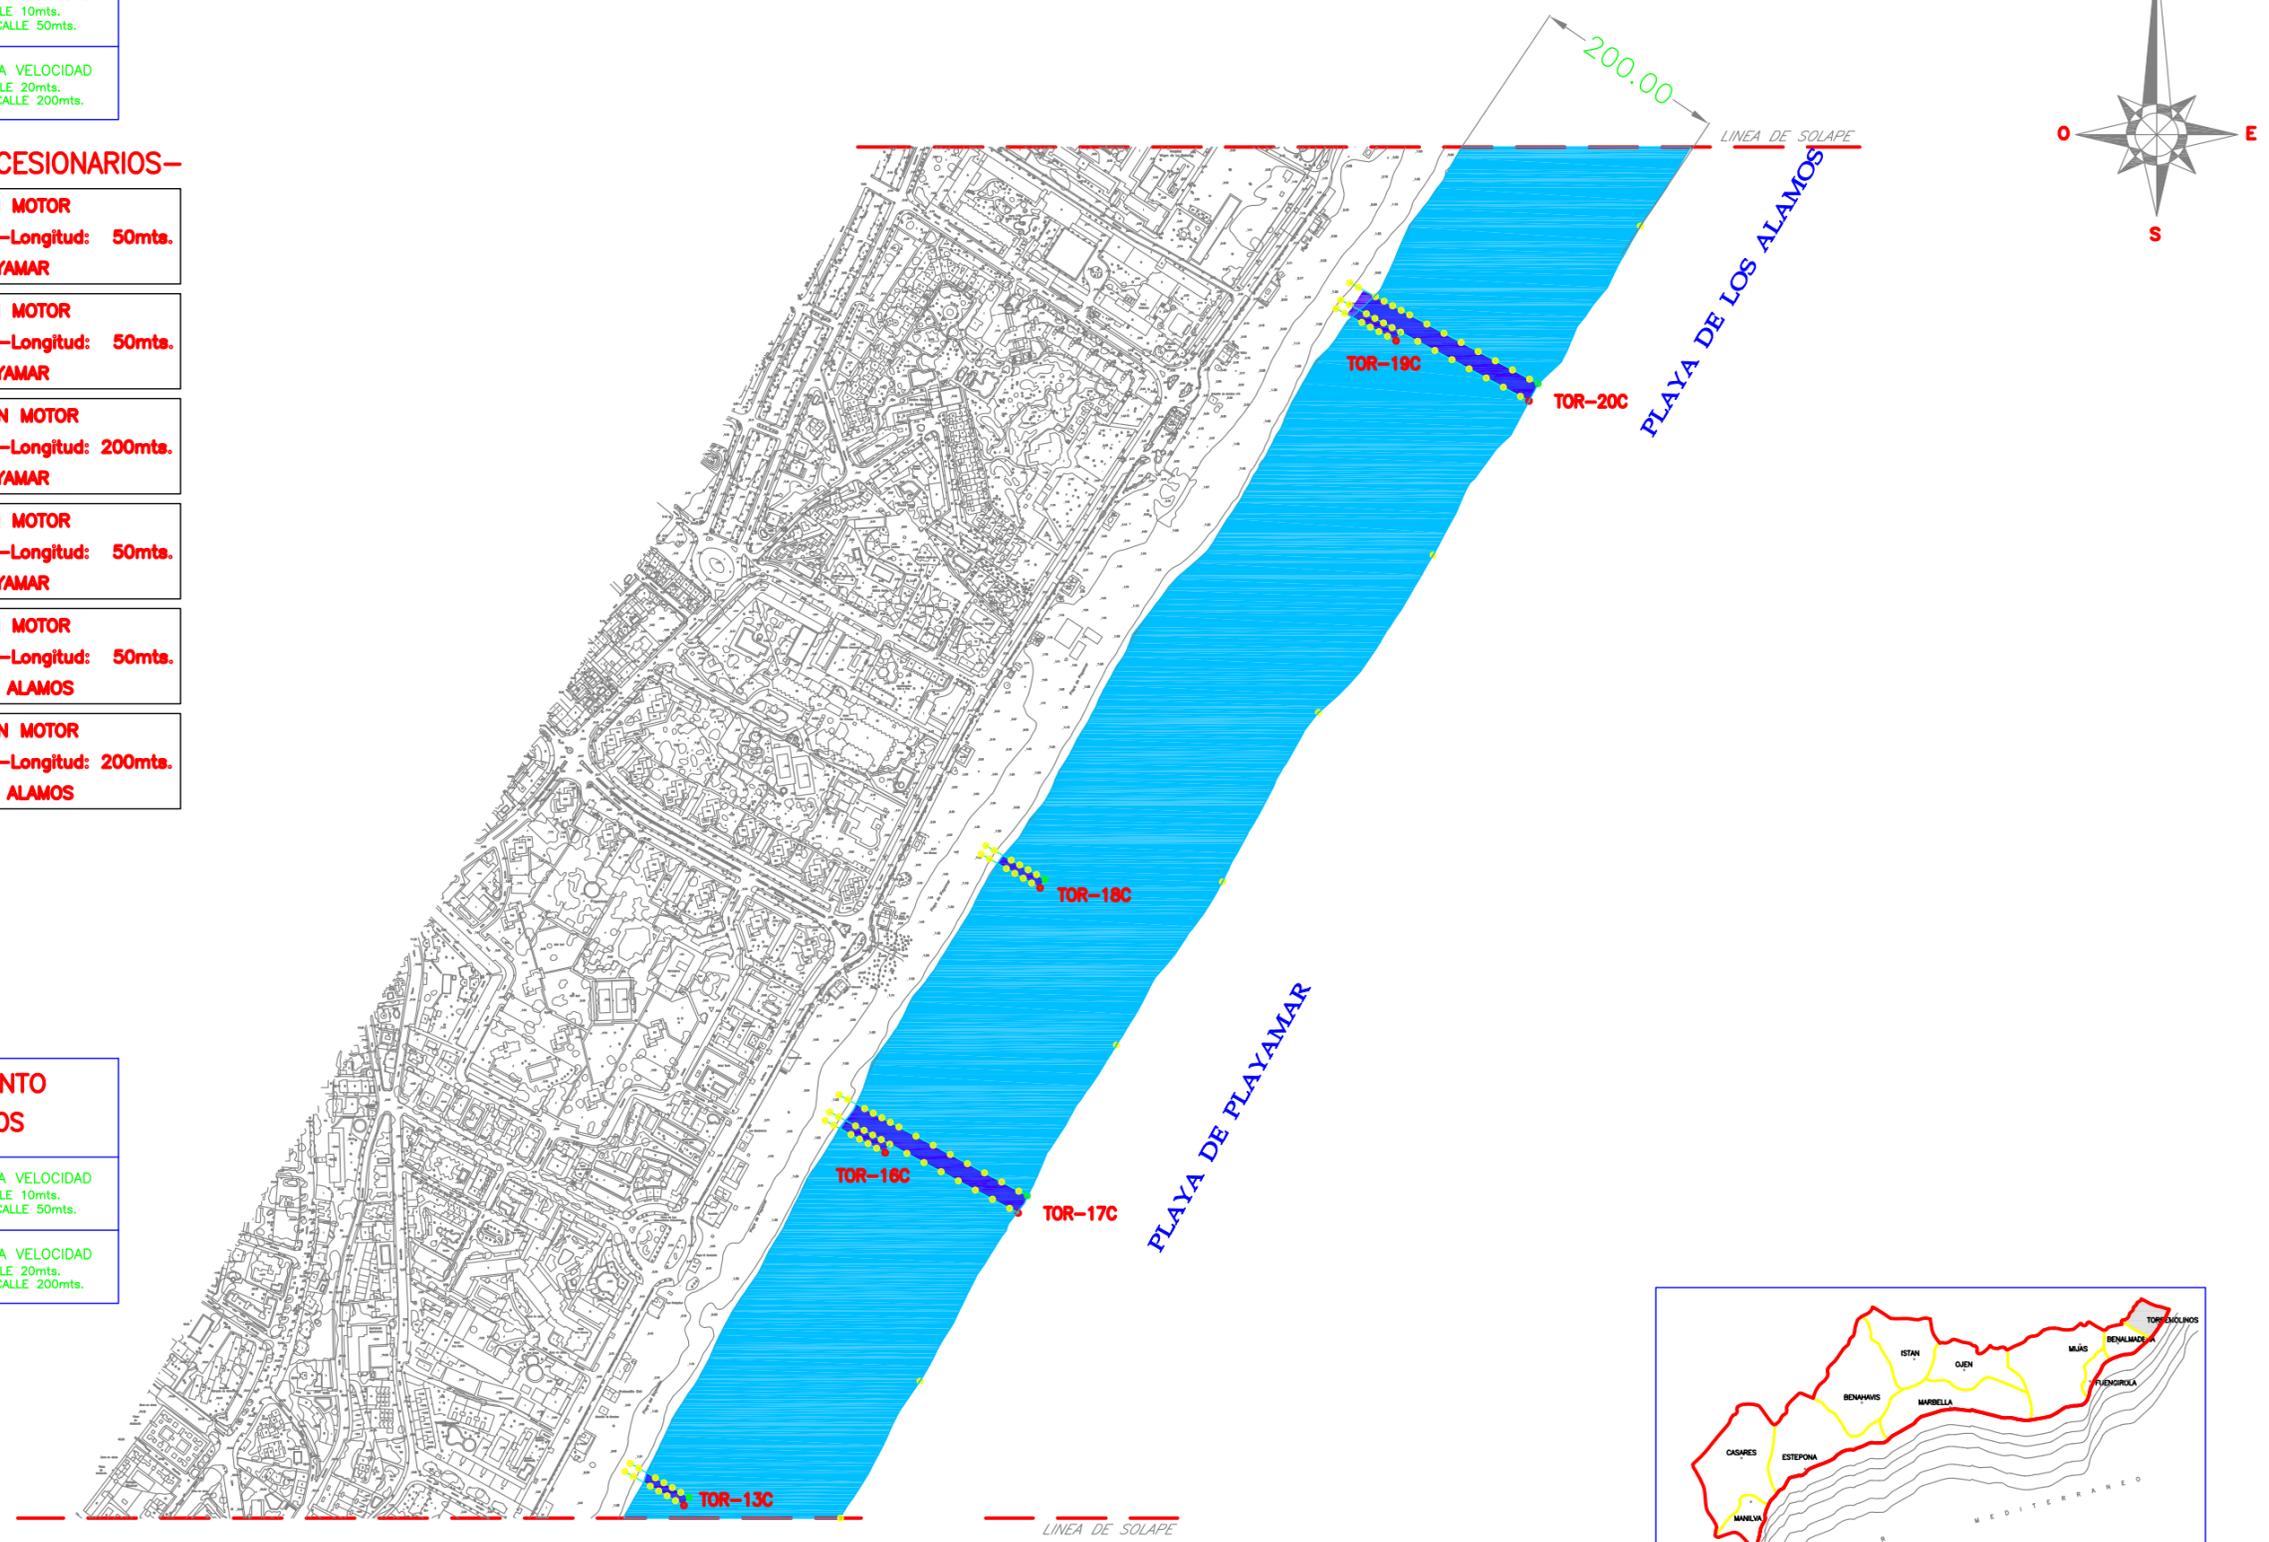

LEYENDA DE BALIZAMIENTO	
	BALIZAMIENTO a 200m
	CALLE BAJA VELOCIDAD ANCHO CALLE 10mts. LONGITUD CALLE 50mts.
	CALLE ALTA VELOCIDAD ANCHO CALLE 20mts. LONGITUD CALLE 200mts.

**NOTA.- LA SEPARACION DE LAS BOYAS SERA DE 200mts.
LONGITUD TOTAL DE BALIZAMIENTO 5.900m.**

RELACION DE CALLES -CONCESIONARIOS-


USO	VEHICULOS SIN MOTOR
TOR-21C	DIMENSIONES Ancho: 10mts.-Longitud: 50mts.
	LOCALIZACION PLAYA DE LOS ALAMOS





USO	VEHICULOS CON MOTOR
TOR-22C	DIMENSIONES Ancho: 20mts.-Longitud: 200mts.
	LOCALIZACION PLAYA DE LOS ALAMOS

USO	VEHICULOS SIN MOTOR
TOR-23C <i>-Canal Adosado-</i>	DIMENSIONES Ancho: 7mts.-Longitud: 50mts.
	LOCALIZACION PLAYA DE LOS ALAMOS

RELACION DE CALLES -MMCSO-


USO	VEHICULOS SIN MOTOR
TOR-24	DIMENSIONES Ancho: 10mts.-Longitud: 50mts.
	LOCALIZACION PLAYA DE LOS ALAMOS

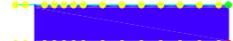LEYENDA DE BALIZAMIENTO CANALES CONCESIONARIOS	
	CALLE BAJA VELOCIDAD ANCHO CALLE 10mts. LONGITUD CALLE 50mts.
	CALLE ALTA VELOCIDAD ANCHO CALLE 20mts. LONGITUD CALLE 200mts.

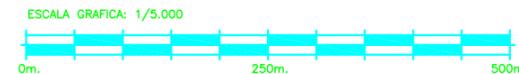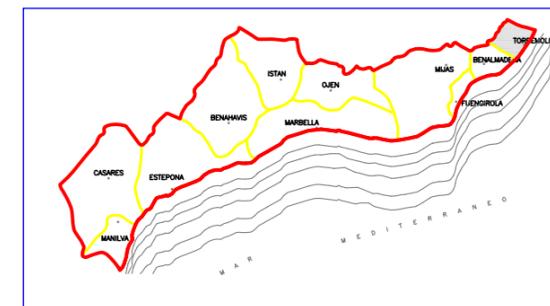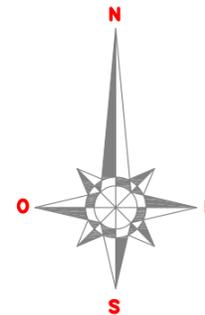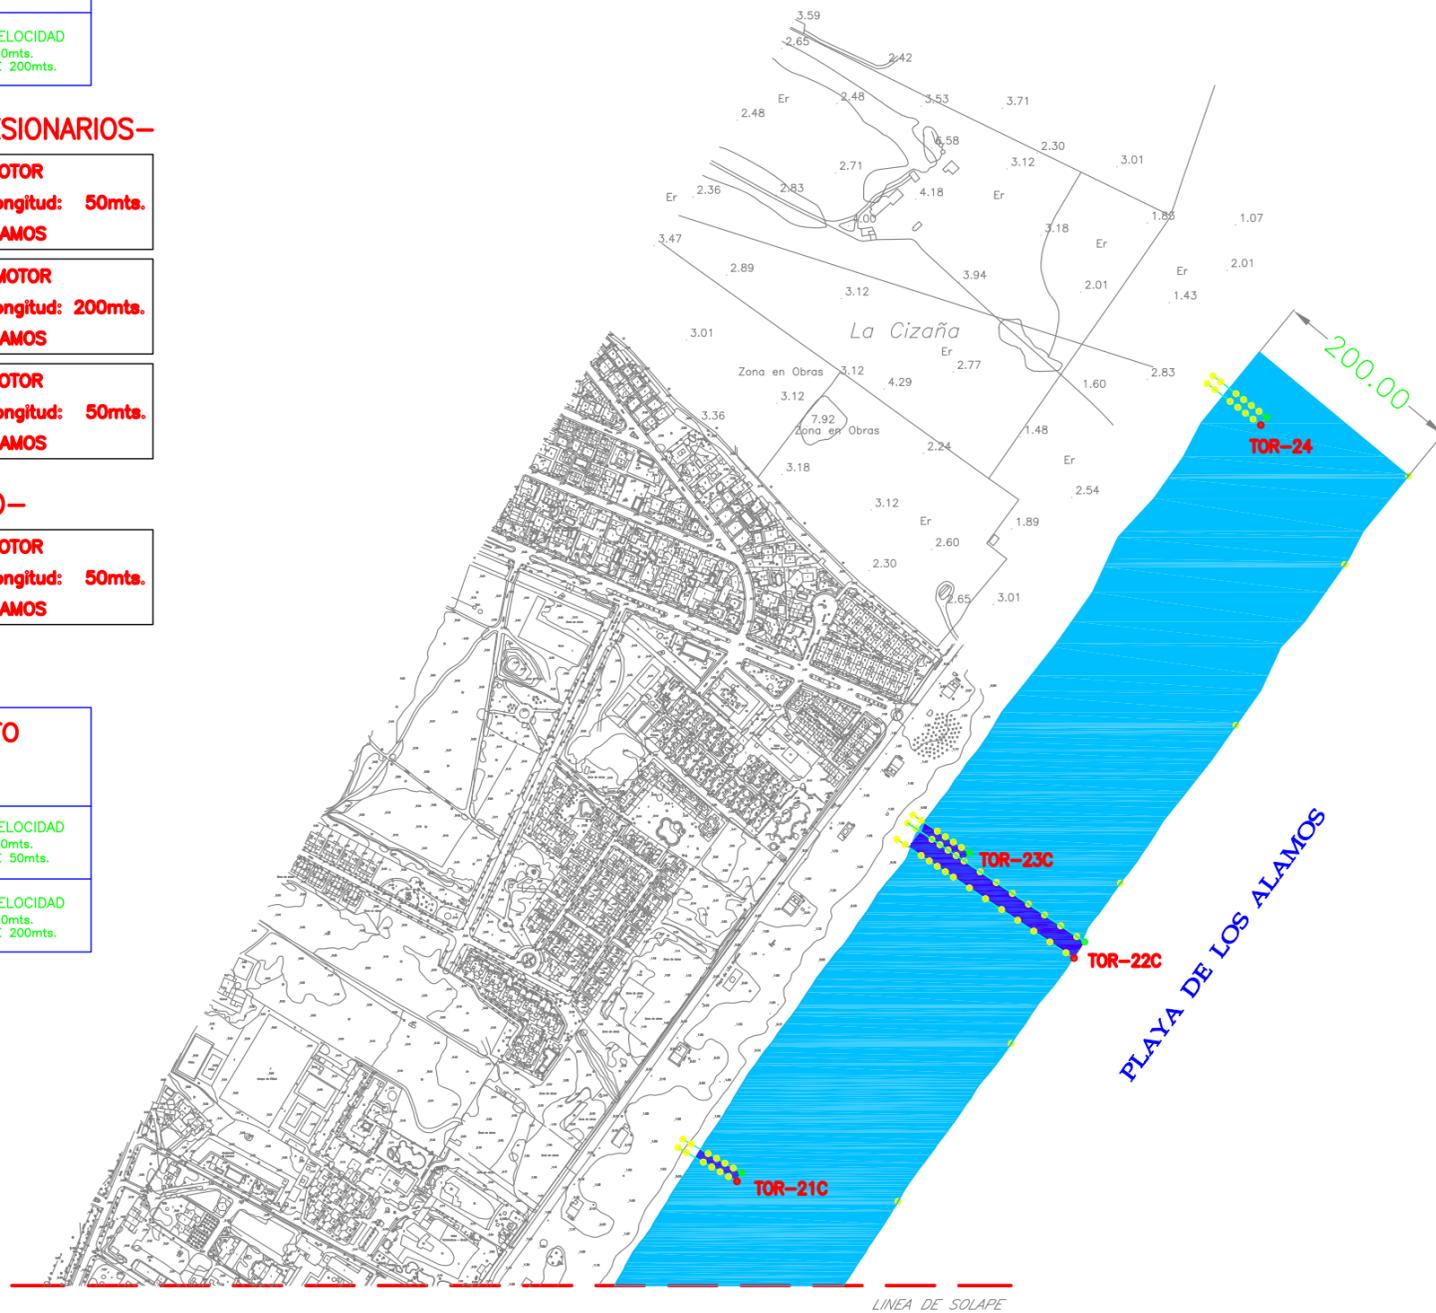

BOYAS BAÑISTAS DETALLES




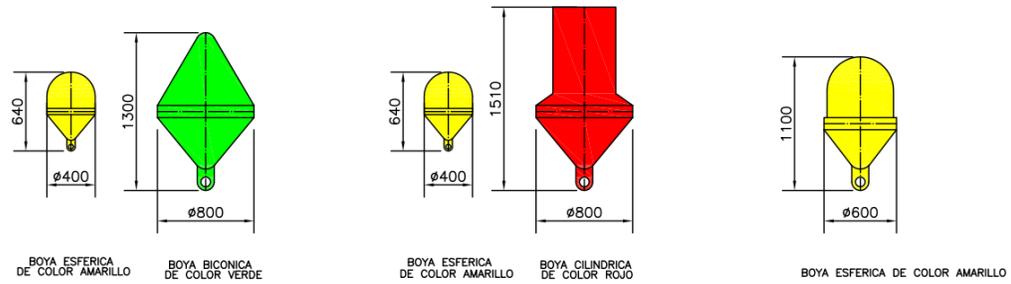

DETALLE BOYAS ESTRIBOR
E 1/40


DETALLE BOYAS BABOR
E 1/40

DETALLE BOYAS BAÑISTAS
E 1/40

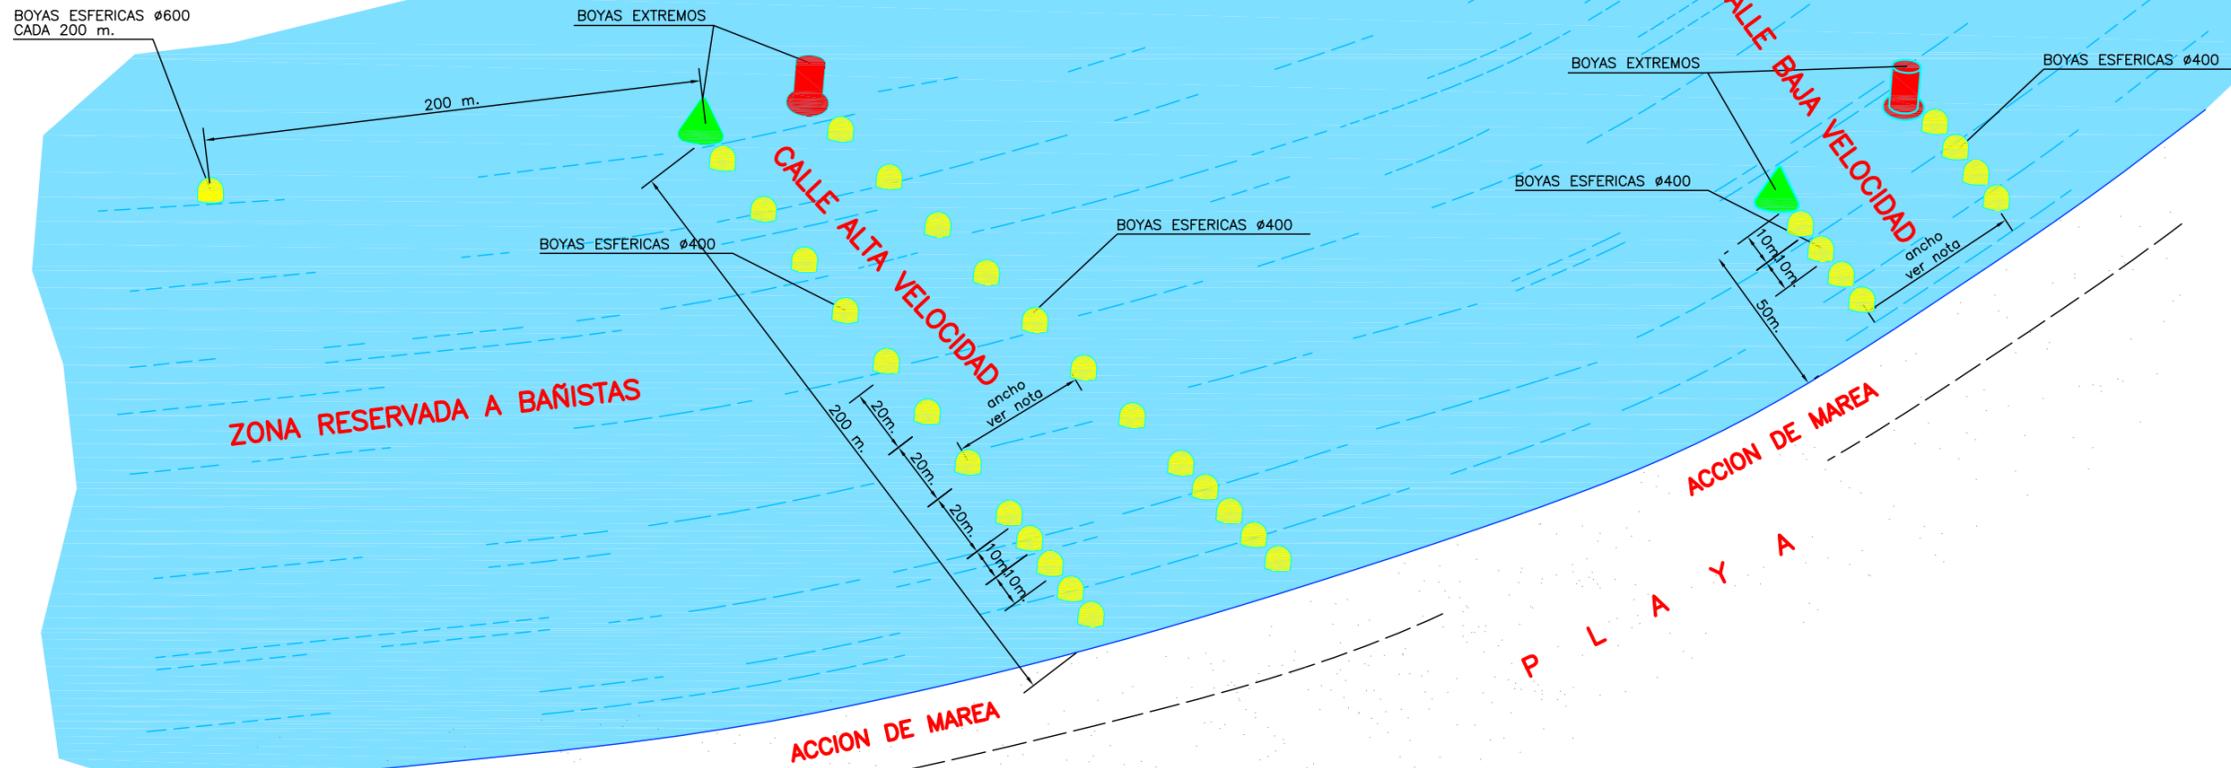

NOTA PARA ANCHO DE CALLES
 CALLES ALTA VELOCIDAD (vehículos con motor).....20m.
 CALLES BAJA VELOCIDAD (vehículos sin motor).....10m.

NOTA PARA LONGITUD DE CALLES
 CALLES ALTA VELOCIDAD (vehículos con motor).....200m.
 CALLES BAJA VELOCIDAD (vehículos sin motor).....50m.

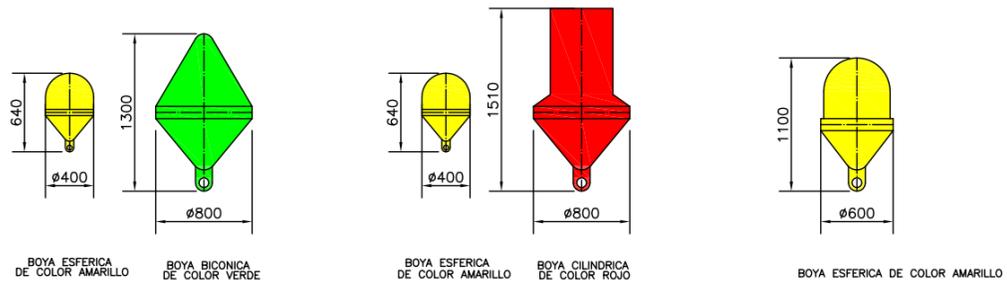

BOYA ESFERICA DE COLOR AMARILLO BOYA BICONICA DE COLOR VERDE


BOYA ESFERICA DE COLOR AMARILLO BOYA CILINDRICA DE COLOR ROJO

BOYA ESFERICA DE COLOR AMARILLO

DETALLE BOYAS ESTRIBOR E 1/40

DETALLE BOYAS BABOR E 1/40

DETALLE BOYAS BAÑISTAS E 1/40

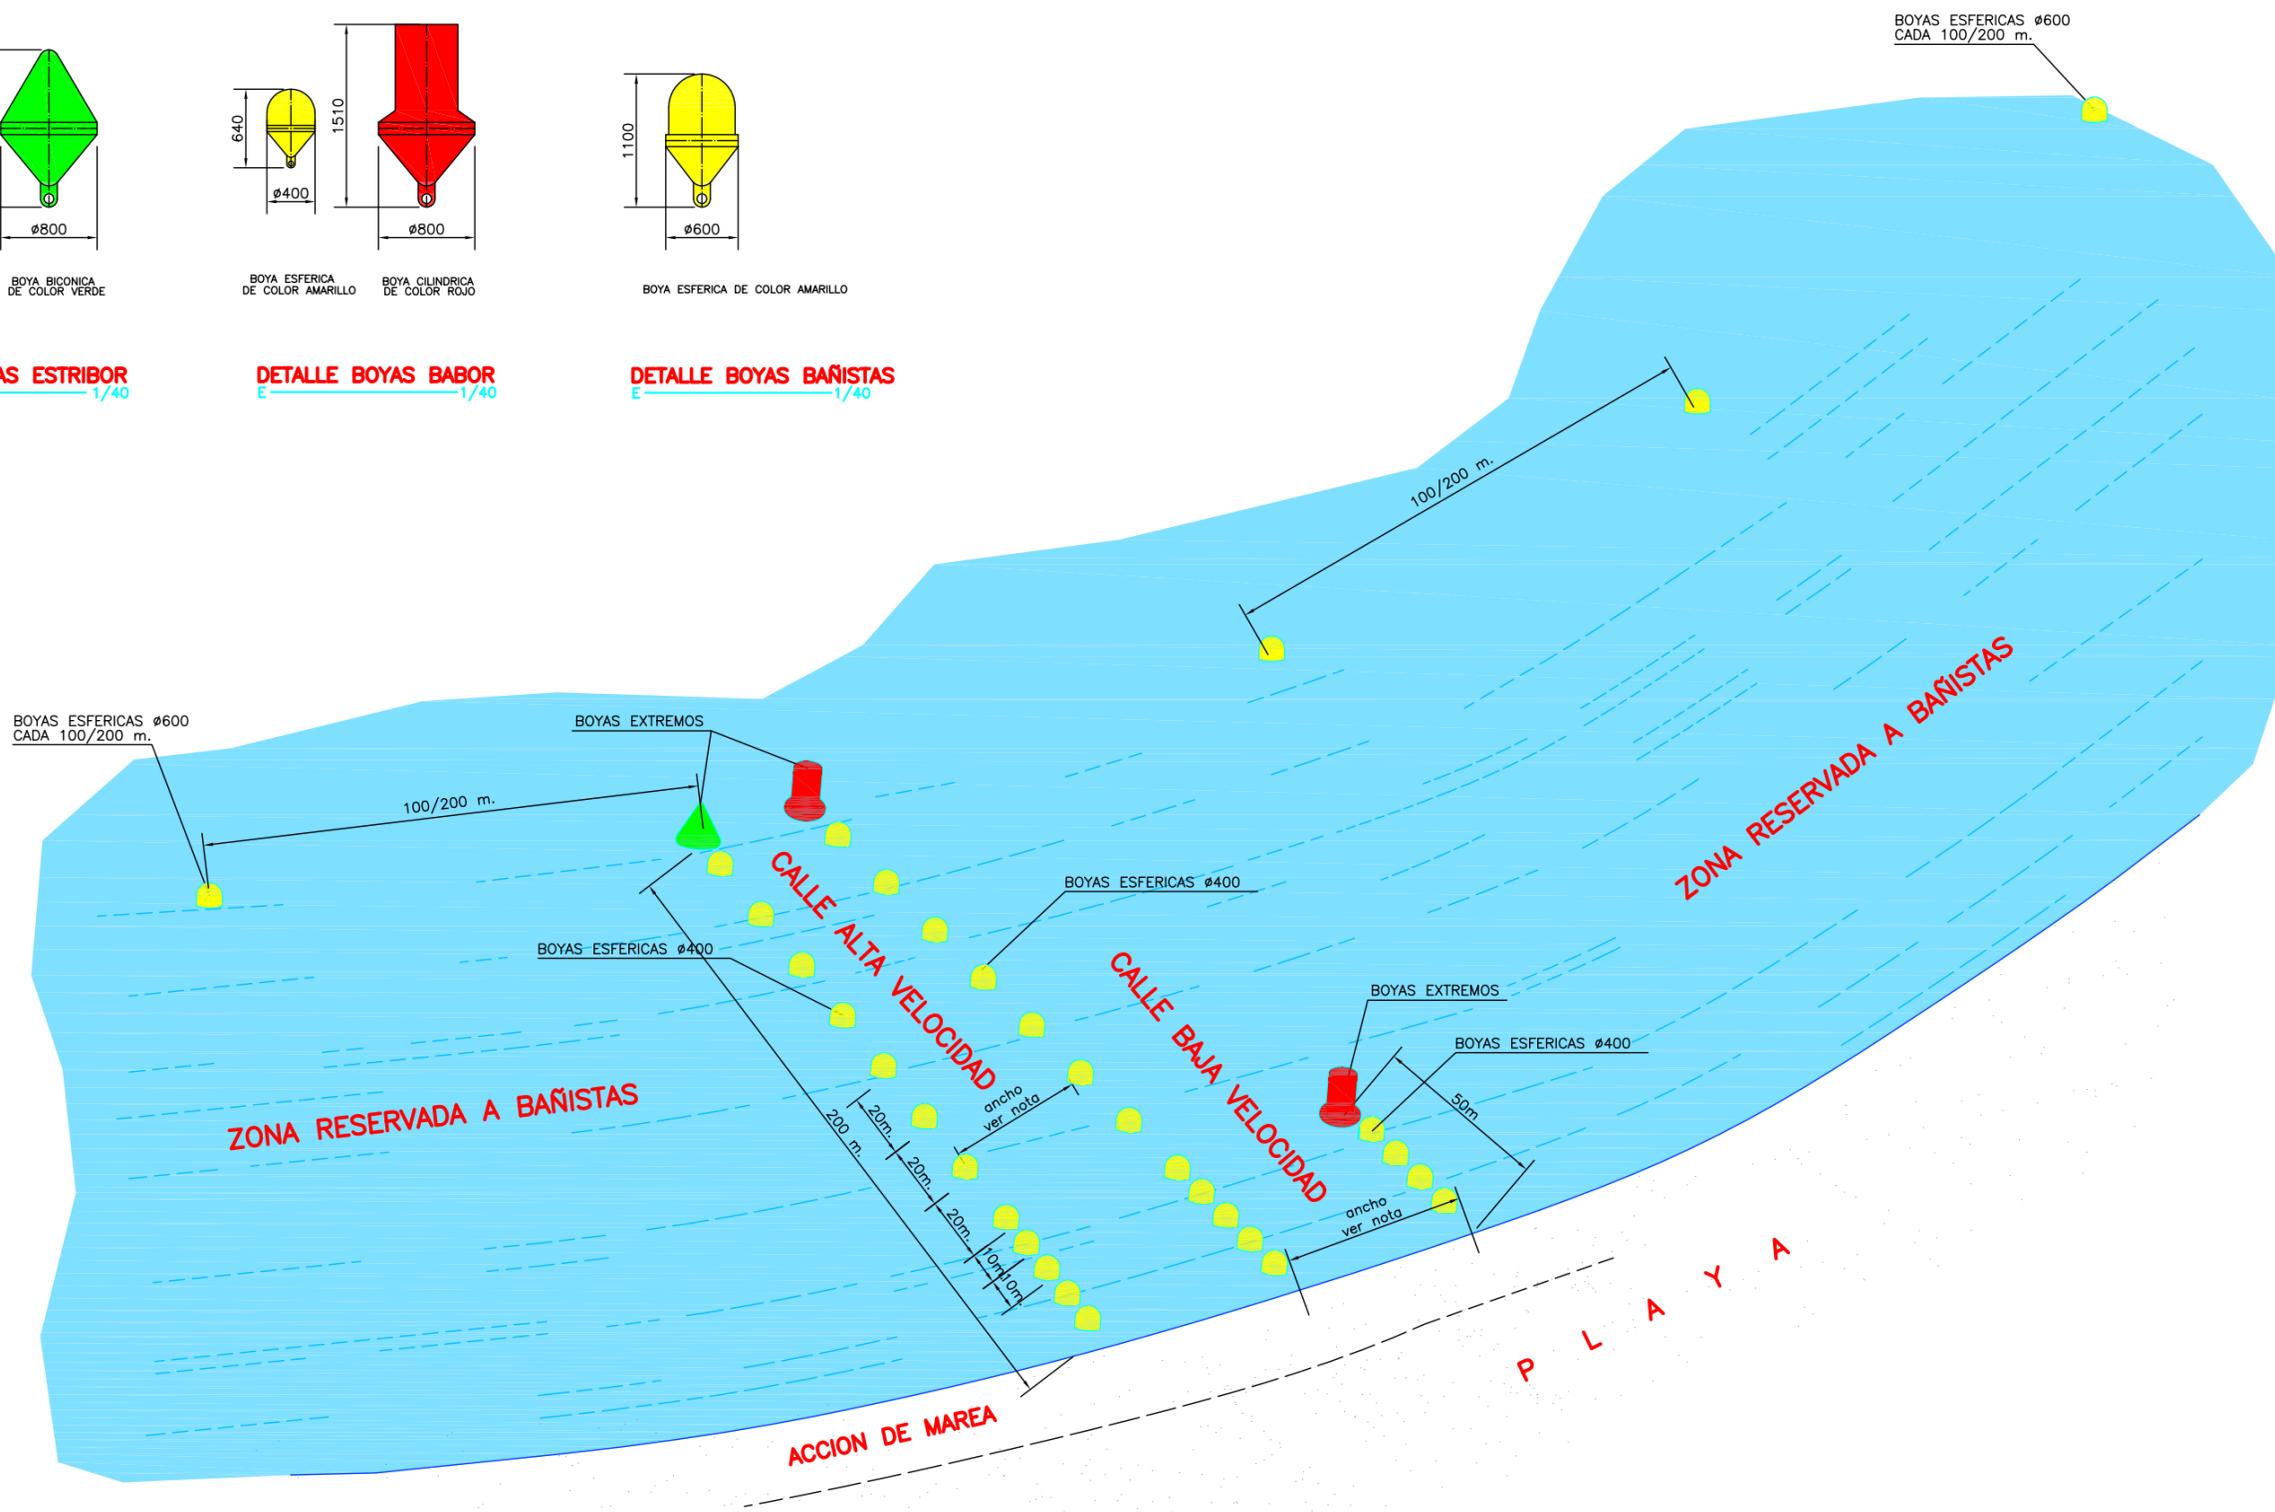

NOTA PARA ANCHO DE CALLES

CALLES ALTA VELOCIDAD (vehiculos con motor).....20m.
 CALLES BAJA VELOCIDAD (vehiculos sin motor)..... 7m.


NOTA PARA LONGITUD DE CALLES

CALLES ALTA VELOCIDAD (vehiculos con motor).....200m.
 CALLES BAJA VELOCIDAD (vehiculos sin motor).....50m.


**ALZADOS y SECCIÓN BOYAS
DETALLES**




**CANAL ALTA VELOCIDAD
SECCION LINEA DE BOYAS LATERALES
DE UN CANAL LADO BAVOR**

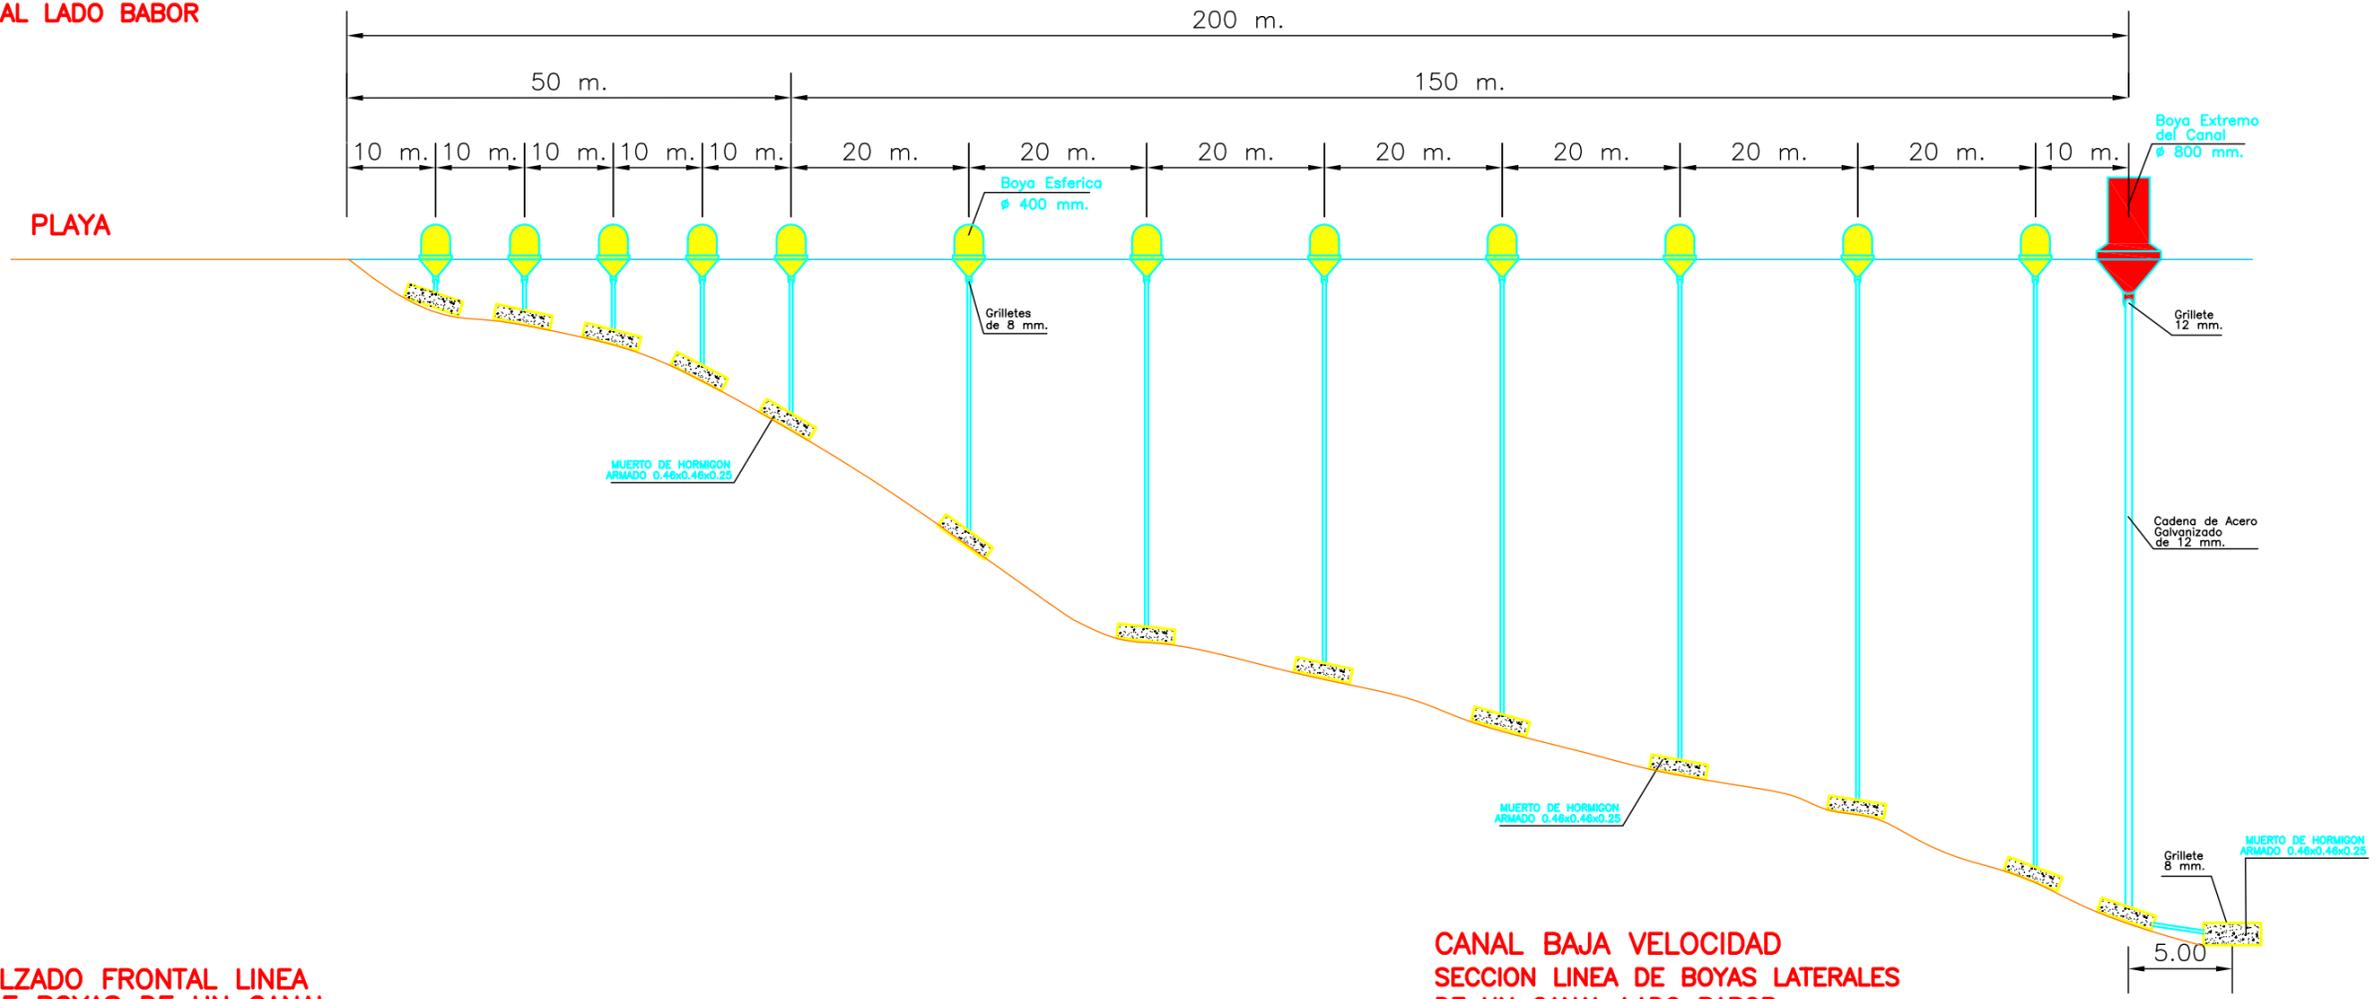

ALZADO FRONTAL LINEA DE BOYAS DE UN CANAL

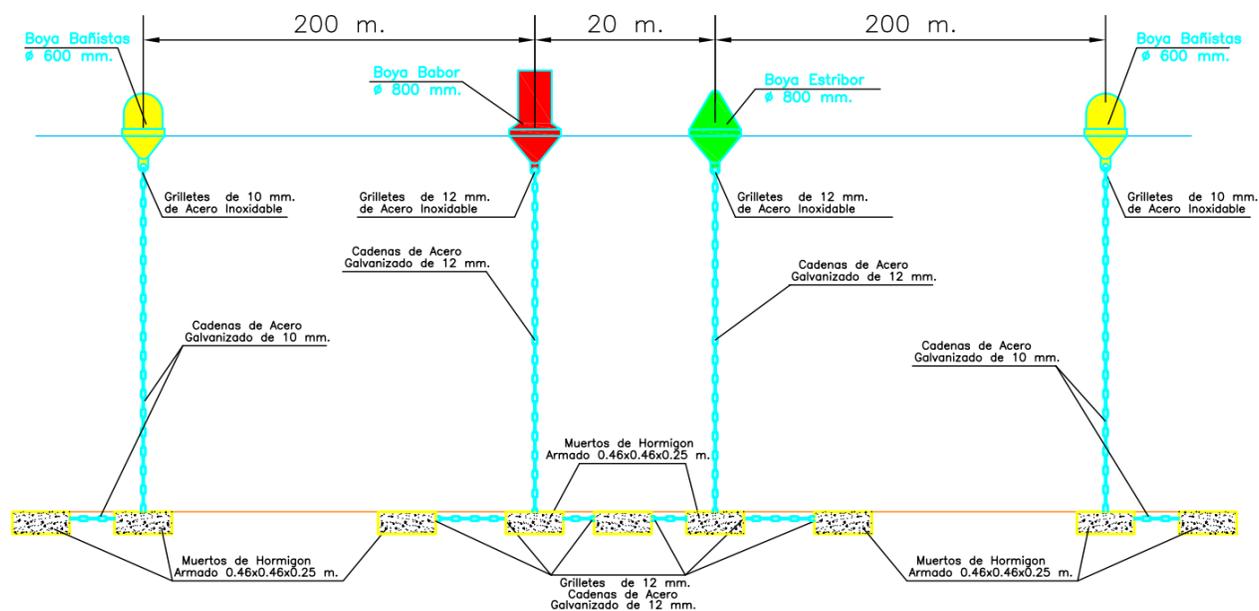

**CANAL BAJA VELOCIDAD
SECCION LINEA DE BOYAS LATERALES
DE UN CANAL LADO BAVOR**

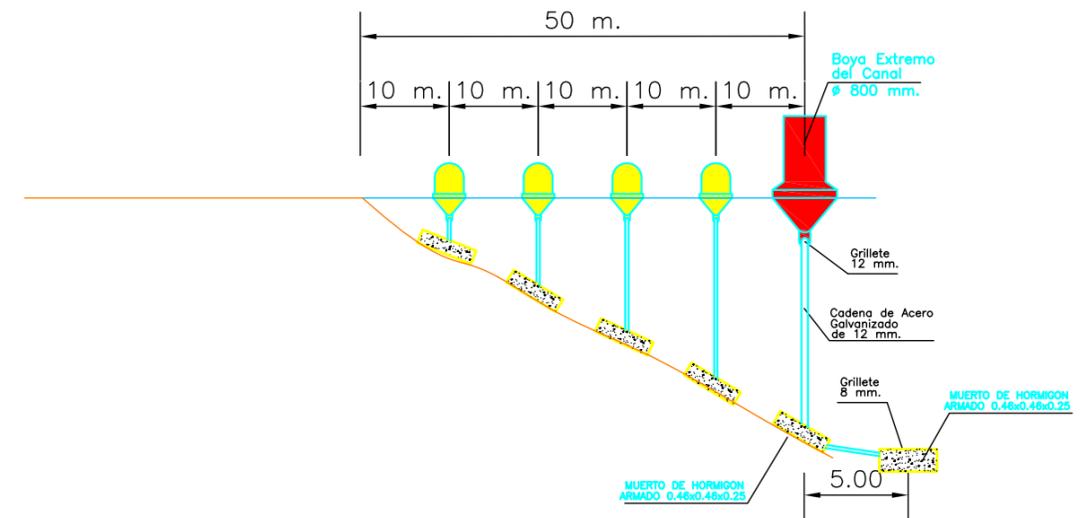


MUERTOS DE LASTRE DETALLES




DETALLES DE MUERTO DE LASTRE
E 1 / 10


PLANTA
E 1 / 10

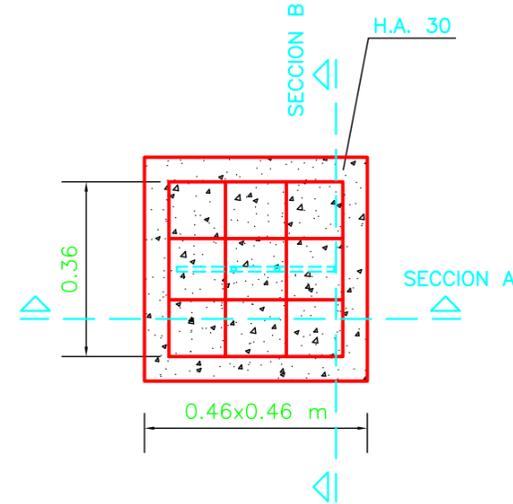

SECCION A
E 1 / 10

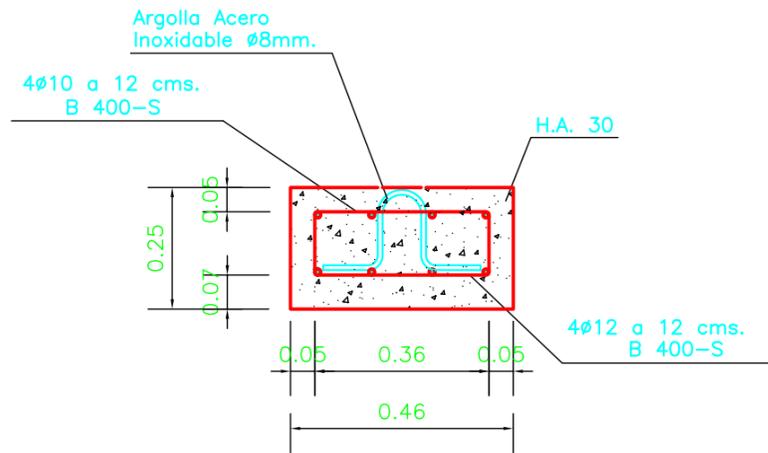


SECCION B
E 1 / 10

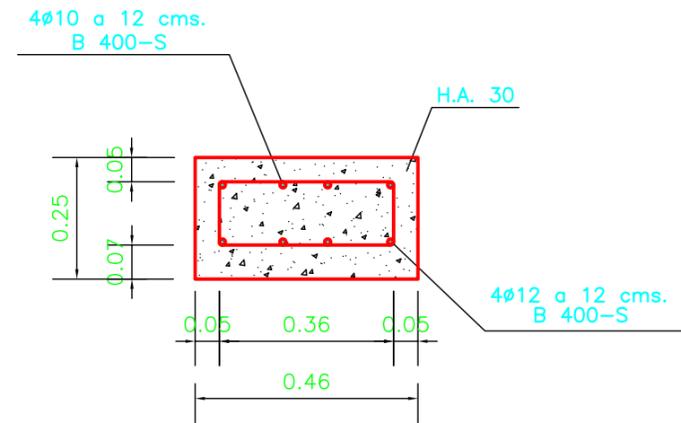


CUADRO DE MATERIALES DE LOS MUERTOS								
	FORMA	POSICION	Ø	Nº BARRAS	LONG. BARRAS (m.)	LONG. TOTAL (m.)	PESO BARRA (kg./m)	PESO TOTAL (kg.)
ACERO B-400-S		ARMADURA SUPERIOR	10	8	0.62	4.96	0.617	3.06
		ARMADURA INFERIOR	12	8	0.62	4.96	0.888	4.40
H.A.-30	FORMA	VOLUMEN/M3	DENSIDAD		PESO MUERTO			
		0.053	2.40 T/m3		127,2 Kg.			

CANAL DE NADO DETALLES



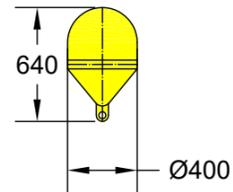


BOYA ESFERICA DE COLOR AMARILLO

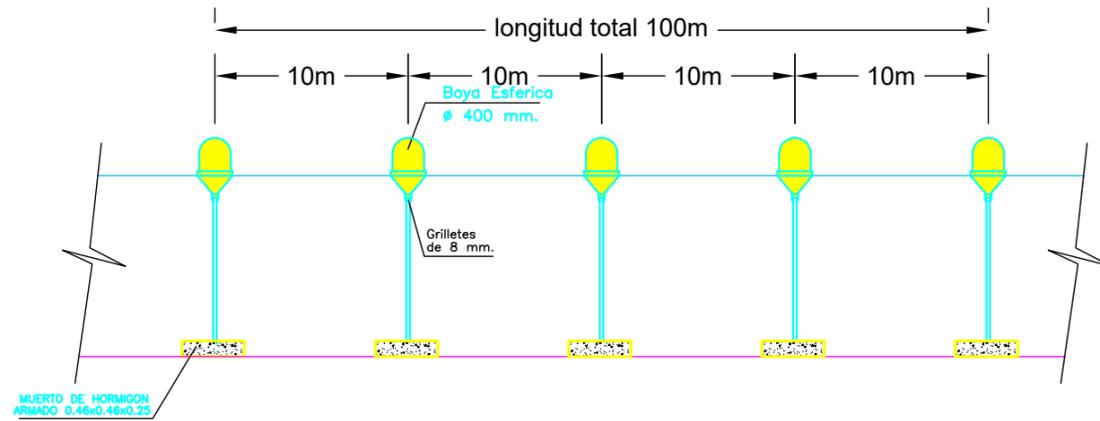

SECCION CANAL NADO

DETALLE BOYAS CANAL NADO

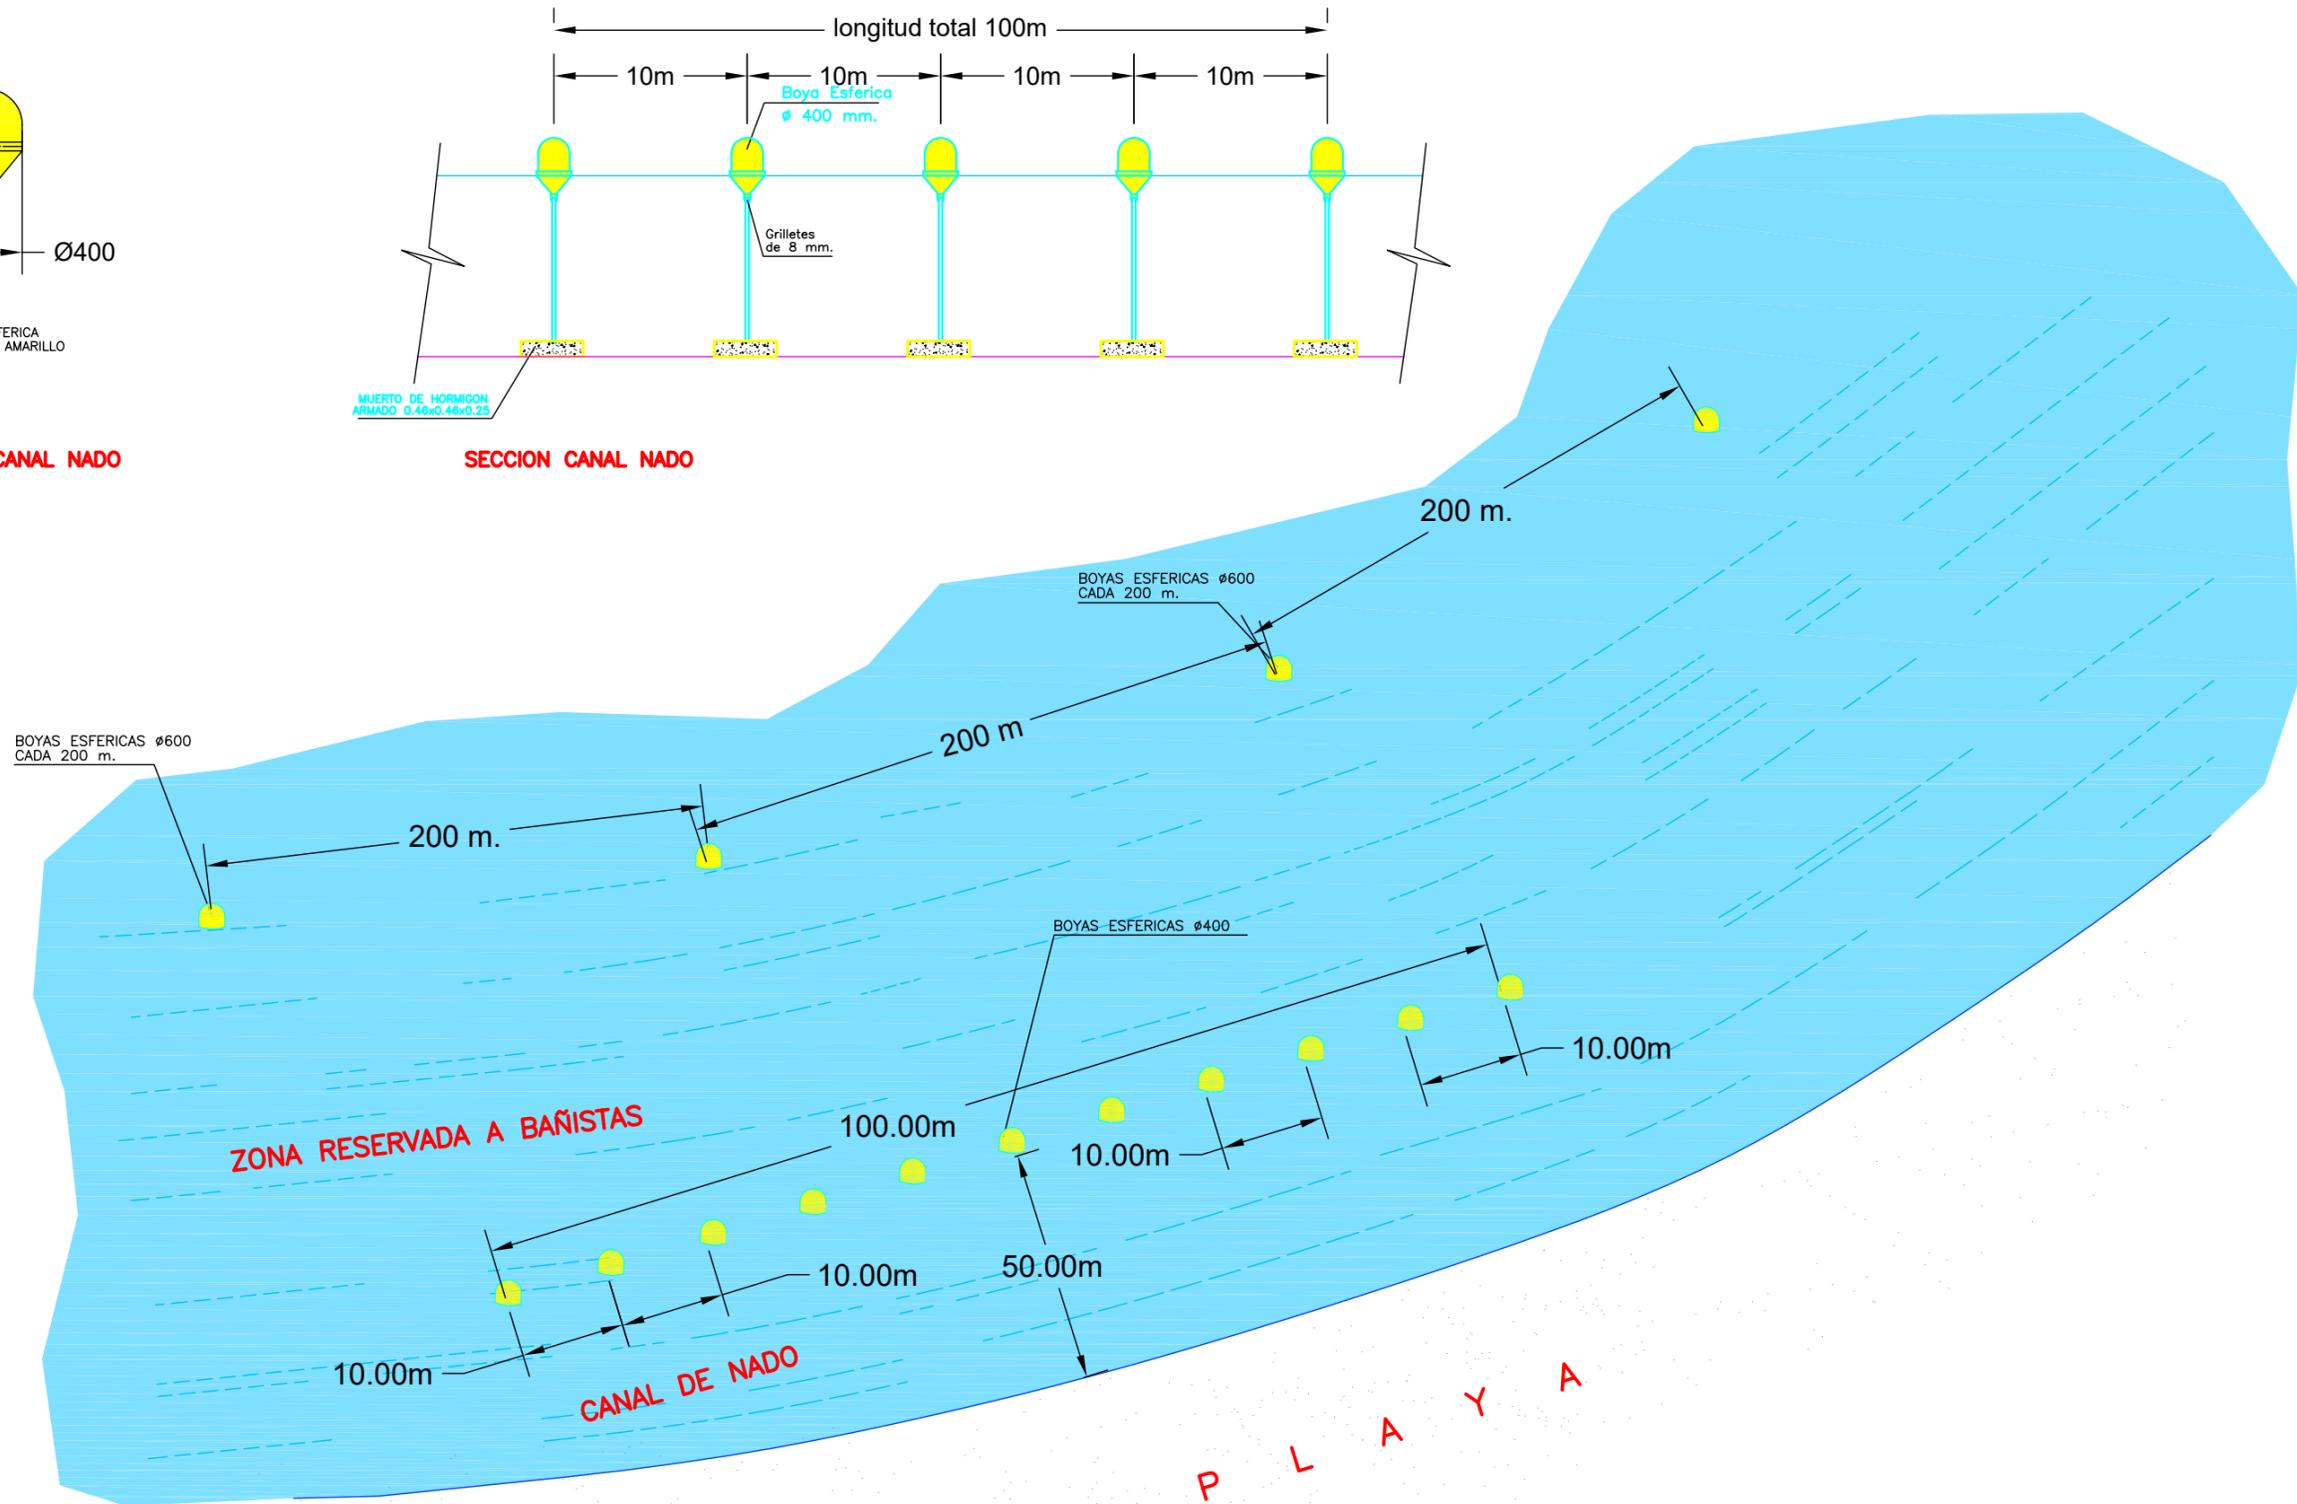



SERVICIO DE INGENIERIA CIVIL

INGENIERA DE CAMINOS, CANALES Y PUERTOS

EVA M^a VEDIA GARCÍA

INGENIERO TECNICO DE OBRAS PUBLICAS

FRANCISCO MOLINA HERRERA

MARBELLA, Enero de 2021

Nº Proyecto: 701/2020

