



• Temporada 2023 •
-BALIZAMIENTO ZONAS DE BAÑO-



Redactado por: Ingeniera de Caminos, Canales y Puertos, Eva M^a Vedia García e Ingeniero Técnico de Obras Publicas, Francisco Molina Herrera.



SERVICIO DE INGENIERIA CIVIL

INGENIERO DE CAMINOS, CANALES Y PUERTOS
EVA M^a VEDIA GARCÍA

INGENIERO TECNICO DE OBRAS PUBLICAS
FRANCISCO MOLINA HERRERA

MARBELLA, Mayo de 2023
Nº Proyecto: 564/2022





-TEMPORADA 2023-

BALIZAMIENTO DE LAS ZONAS DE BAÑO EN LAS PLAYAS DE LA MANCOMUNIDAD DE MUNICIPIOS DE LA COSTA DEL SOL OCCIDENTAL



SITUACION de MUNICIPIOS INDICE de PLANOS



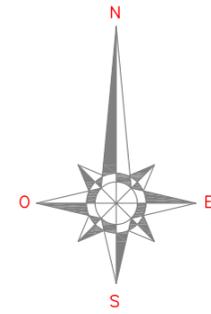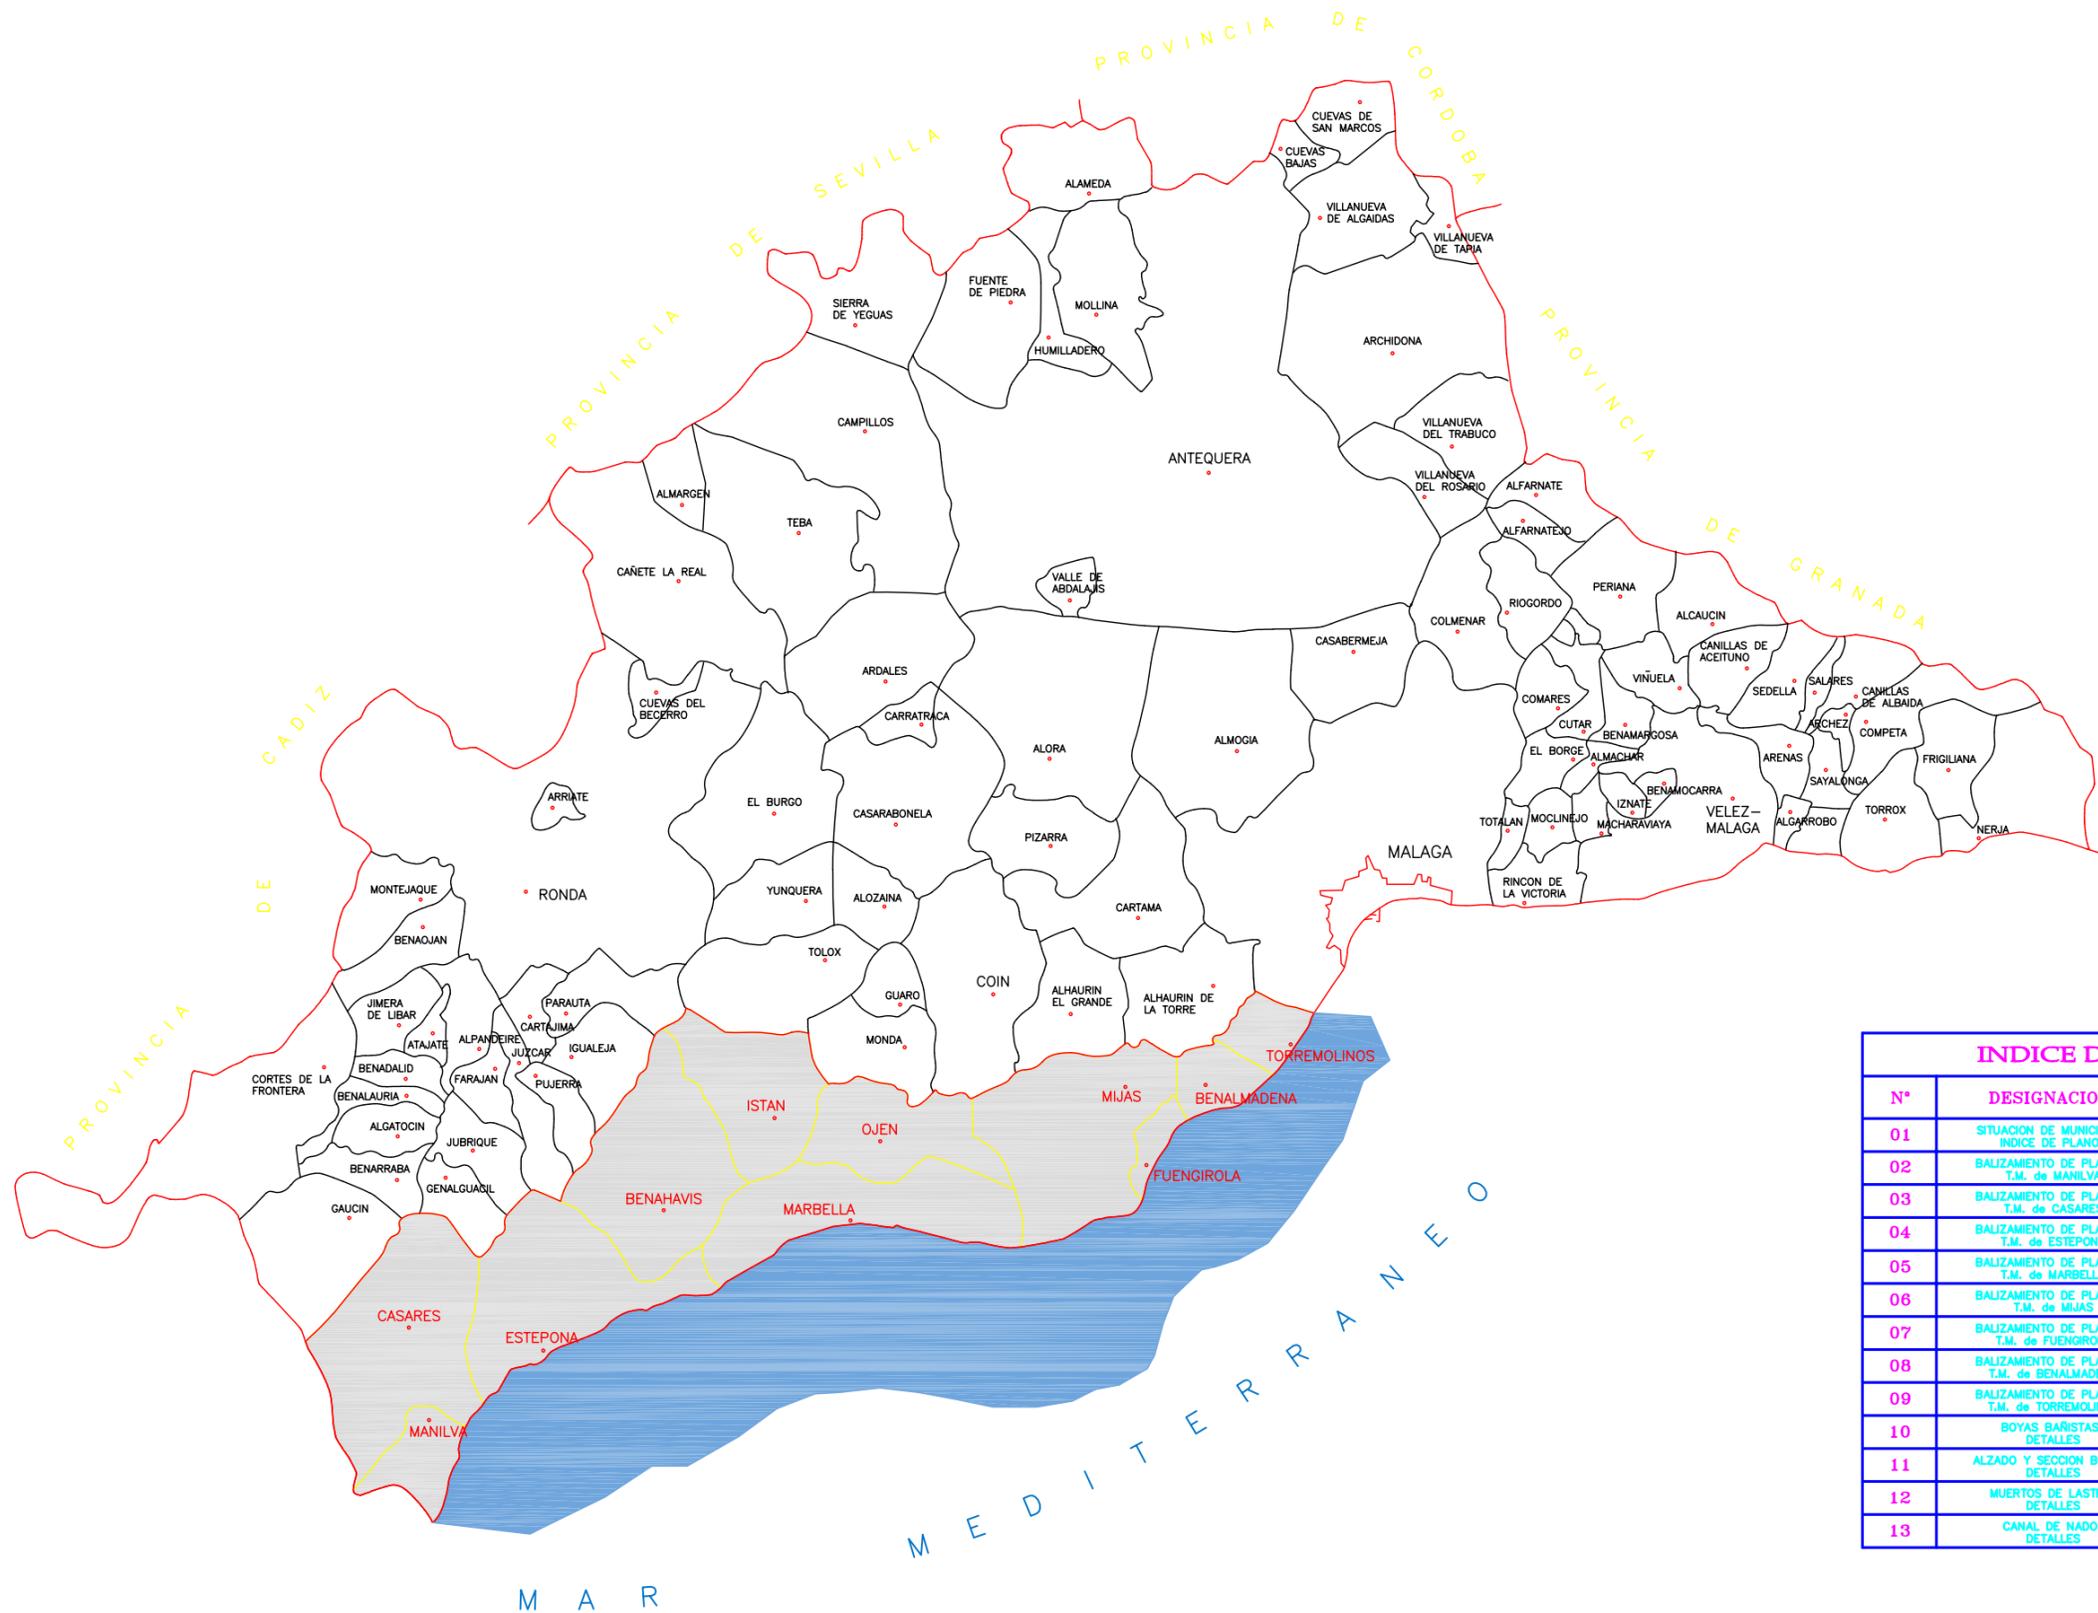

INDICE DE PLANOS

Nº	DESIGNACION	ESCALAS	HOJAS
01	SITUACION DE MUNICIPIOS INDICE DE PLANOS	S/E	1
02	BALIZAMIENTO DE PLAYAS T.M. de MANILVA	S/E	3
03	BALIZAMIENTO DE PLAYAS T.M. de CASARES	S/E	1
04	BALIZAMIENTO DE PLAYAS T.M. de ESTEPONA	S/E	10
05	BALIZAMIENTO DE PLAYAS T.M. de MARBELLA	S/E	12
06	BALIZAMIENTO DE PLAYAS T.M. de MIJAS	S/E	4
07	BALIZAMIENTO DE PLAYAS T.M. de FUENGIROLA	S/E	3
08	BALIZAMIENTO DE PLAYAS T.M. de BENALMADENA	S/E	3
09	BALIZAMIENTO DE PLAYAS T.M. de TORREMOLINOS	S/E	4
10	BOYAS BAÑISTAS DETALLES	S/E	2
11	ALZADO Y SECCION BOYAS DETALLES	S/E	1
12	MUERTOS DE LASTRE DETALLES	S/E	1
13	CANAL DE NADO DETALLES	S/E	1



BALIZAMIENTO de PLAYAS Termino Municipal de MANILVA

Longitud de Balizamiento total (m) **6.500**

Separacion entre Boyas (m) **200**

Nº de Canales **6**

Relacion de Canales -MMCSO-

MAN-02	Uso	Vehiculos sin motor -Canal Adosado-
	Dimensiones	Ancho: 10 mts. - Longitud: 50 mts.
	Localizacion	Playa del Castillo
	Hoja nº	2 de 3

MAN-03	Uso	Vehiculos con motor
	Dimensiones	Ancho: 25 mts. - Longitud: 200 mts.
	Localizacion	Playa del Castillo
	Hoja nº	2 de 3

MAN-05	Uso	Vehiculos sin motor
	Dimensiones	Ancho: 10 mts. - Longitud: 50 mts.
	Localizacion	Playa de Sabinillas
	Hoja nº	3 de 3

MAN-06	Uso	Vehiculos con motor
	Dimensiones	Ancho: 25 mts. - Longitud: 200 mts.
	Localizacion	Playa de Los Toros
	Hoja nº	2 de 3

MAN-07	Uso	Vehiculos sin motor -Canal Adosado-
	Dimensiones	Ancho: 10 mts. - Longitud: 50 mts.
	Localizacion	Playa de Sabinillas
	Hoja nº	3 de 3

MAN-08	Uso	Vehiculos con motor -Canal Adosado-
	Dimensiones	Ancho: 25 mts. - Longitud: 200 mts.
	Localizacion	Playa de Sabinillas
	Hoja nº	3 de 3

Nº de Canales **1**

Relacion de Canales -Concesionarios

MAN-04C	Uso	Vehiculos sin motor
	Dimensiones	Ancho: 10 mts. - Longitud: 50 mts.
	Localizacion	Playa de Sabinillas
	Hoja nº	3 de 3

Nº de Parques Acuaticos **3**

Relacion de Parques Acuaticos

ZEA-01	Uso	Zona Recreativa Acuatica
	Dimensiones	Superficie: 600m²
	Localizacion	Playa de Sabinillas
	Hoja nº	3 de 3



ZEA-02	Uso	Zona Recreativa Acuatica
	Dimensiones	Superficie: 600m²
	Localizacion	Playa de Sabinillas
	Hoja nº	3 de 3

ZEA-03	Uso	Zona Recreativa Acuatica
	Dimensiones	Superficie: 600m²
	Localizacion	Playa del Castillo
	Hoja nº	2 de 3



LEYENDA DE BALIZAMIENTO	
	BALIZAMIENTO a 200m
	CALLE BAJA VELOCIDAD ANCHO CALLE 10mts. LONGITUD CALLE 50mts.
	CALLE ALTA VELOCIDAD ANCHO CALLE 20mts. LONGITUD CALLE 200mts.

NOTA.- LA SEPARACION DE LAS BOYAS SERA DE 200mts.
LONGITUD TOTAL DE BALIZAMIENTO 6.500m.

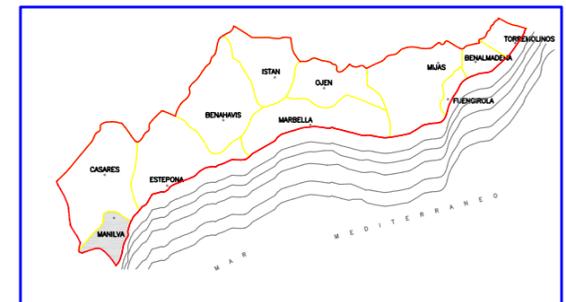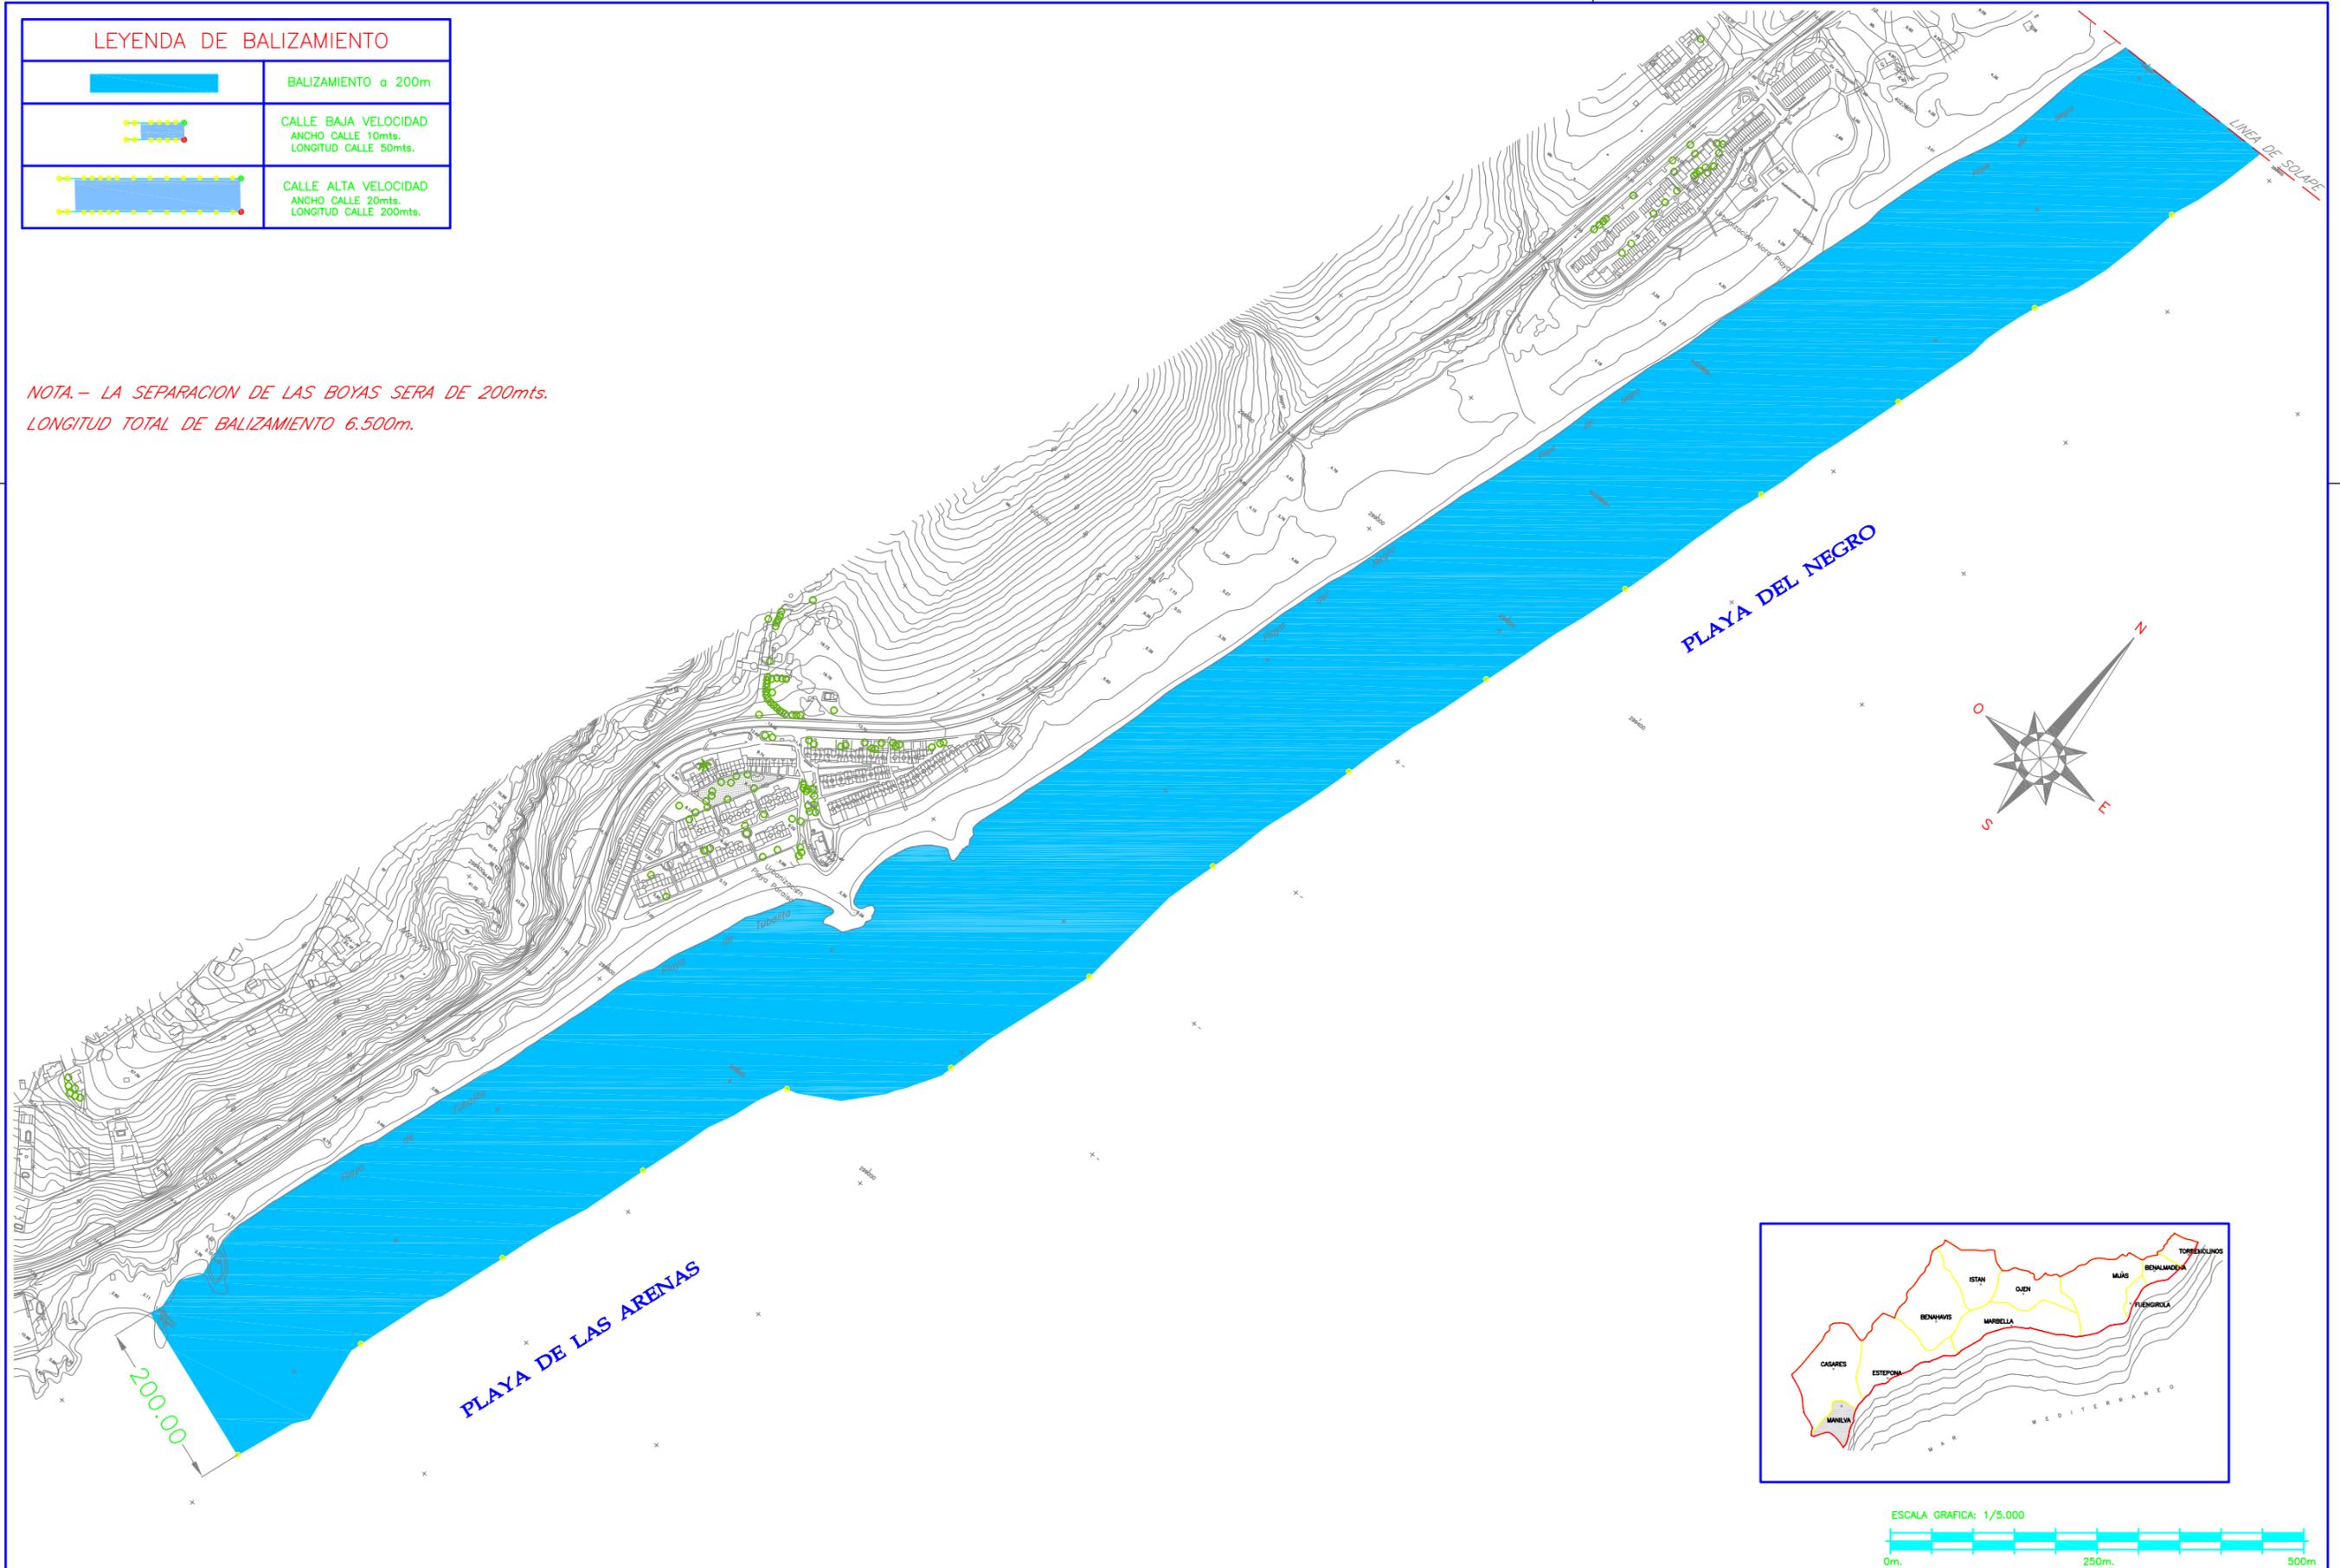





LEYENDA DE BALIZAMIENTO	
	BALIZAMIENTO a 200m
	CALLE BAJA VELOCIDAD ANCHO CALLE 10mts. LONGITUD CALLE 50mts.
	CALLE ALTA VELOCIDAD ANCHO CALLE 20mts. LONGITUD CALLE 200mts.

LEYENDA DE BALIZAMIENTO CANALES CONCESIONARIOS	
	CALLE BAJA VELOCIDAD ANCHO CALLE 10mts. LONGITUD CALLE 50mts.
	CALLE ALTA VELOCIDAD ANCHO CALLE 20mts. LONGITUD CALLE 200mts.


RELACION DE CALLES –MMCSO–	
USO	VEHICULOS SIN MOTOR
MAN-02 -Canal Adosado-	DIMENSIONES Ancho: 10mts.-Longitud: 50mts. LOCALIZACION PLAYA DEL CASTILLO
USO	VEHICULOS CON MOTOR
MAN-03	DIMENSIONES Ancho: 25mts.-Longitud: 200mts. LOCALIZACION PLAYA DEL CASTILLO
USO	VEHICULOS CON MOTOR
MAN-06	DIMENSIONES Ancho: 25mts.-Longitud: 200mts. LOCALIZACION PLAYA DE LOS TOROS

RELACION DE PARQUES ACUATICOS	
USO	PARQUE ACUATICO
ZEA-03	DIMENSIONES Área 600 m2 LOCALIZACION PLAYA DEL CASTILLO

NOTA.- LA SEPARACION DE LAS BOYAS SERA DE 200mts.
LONGITUD TOTAL DE BALIZAMIENTO 6.500m.

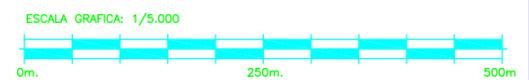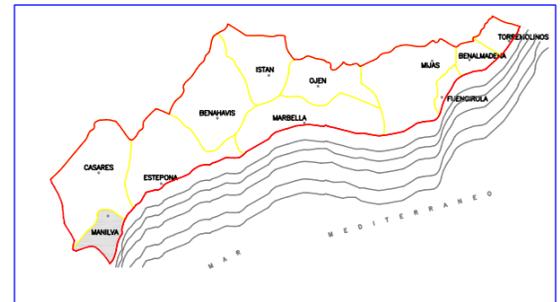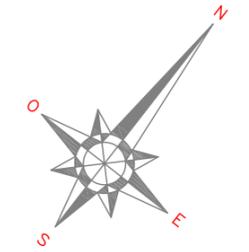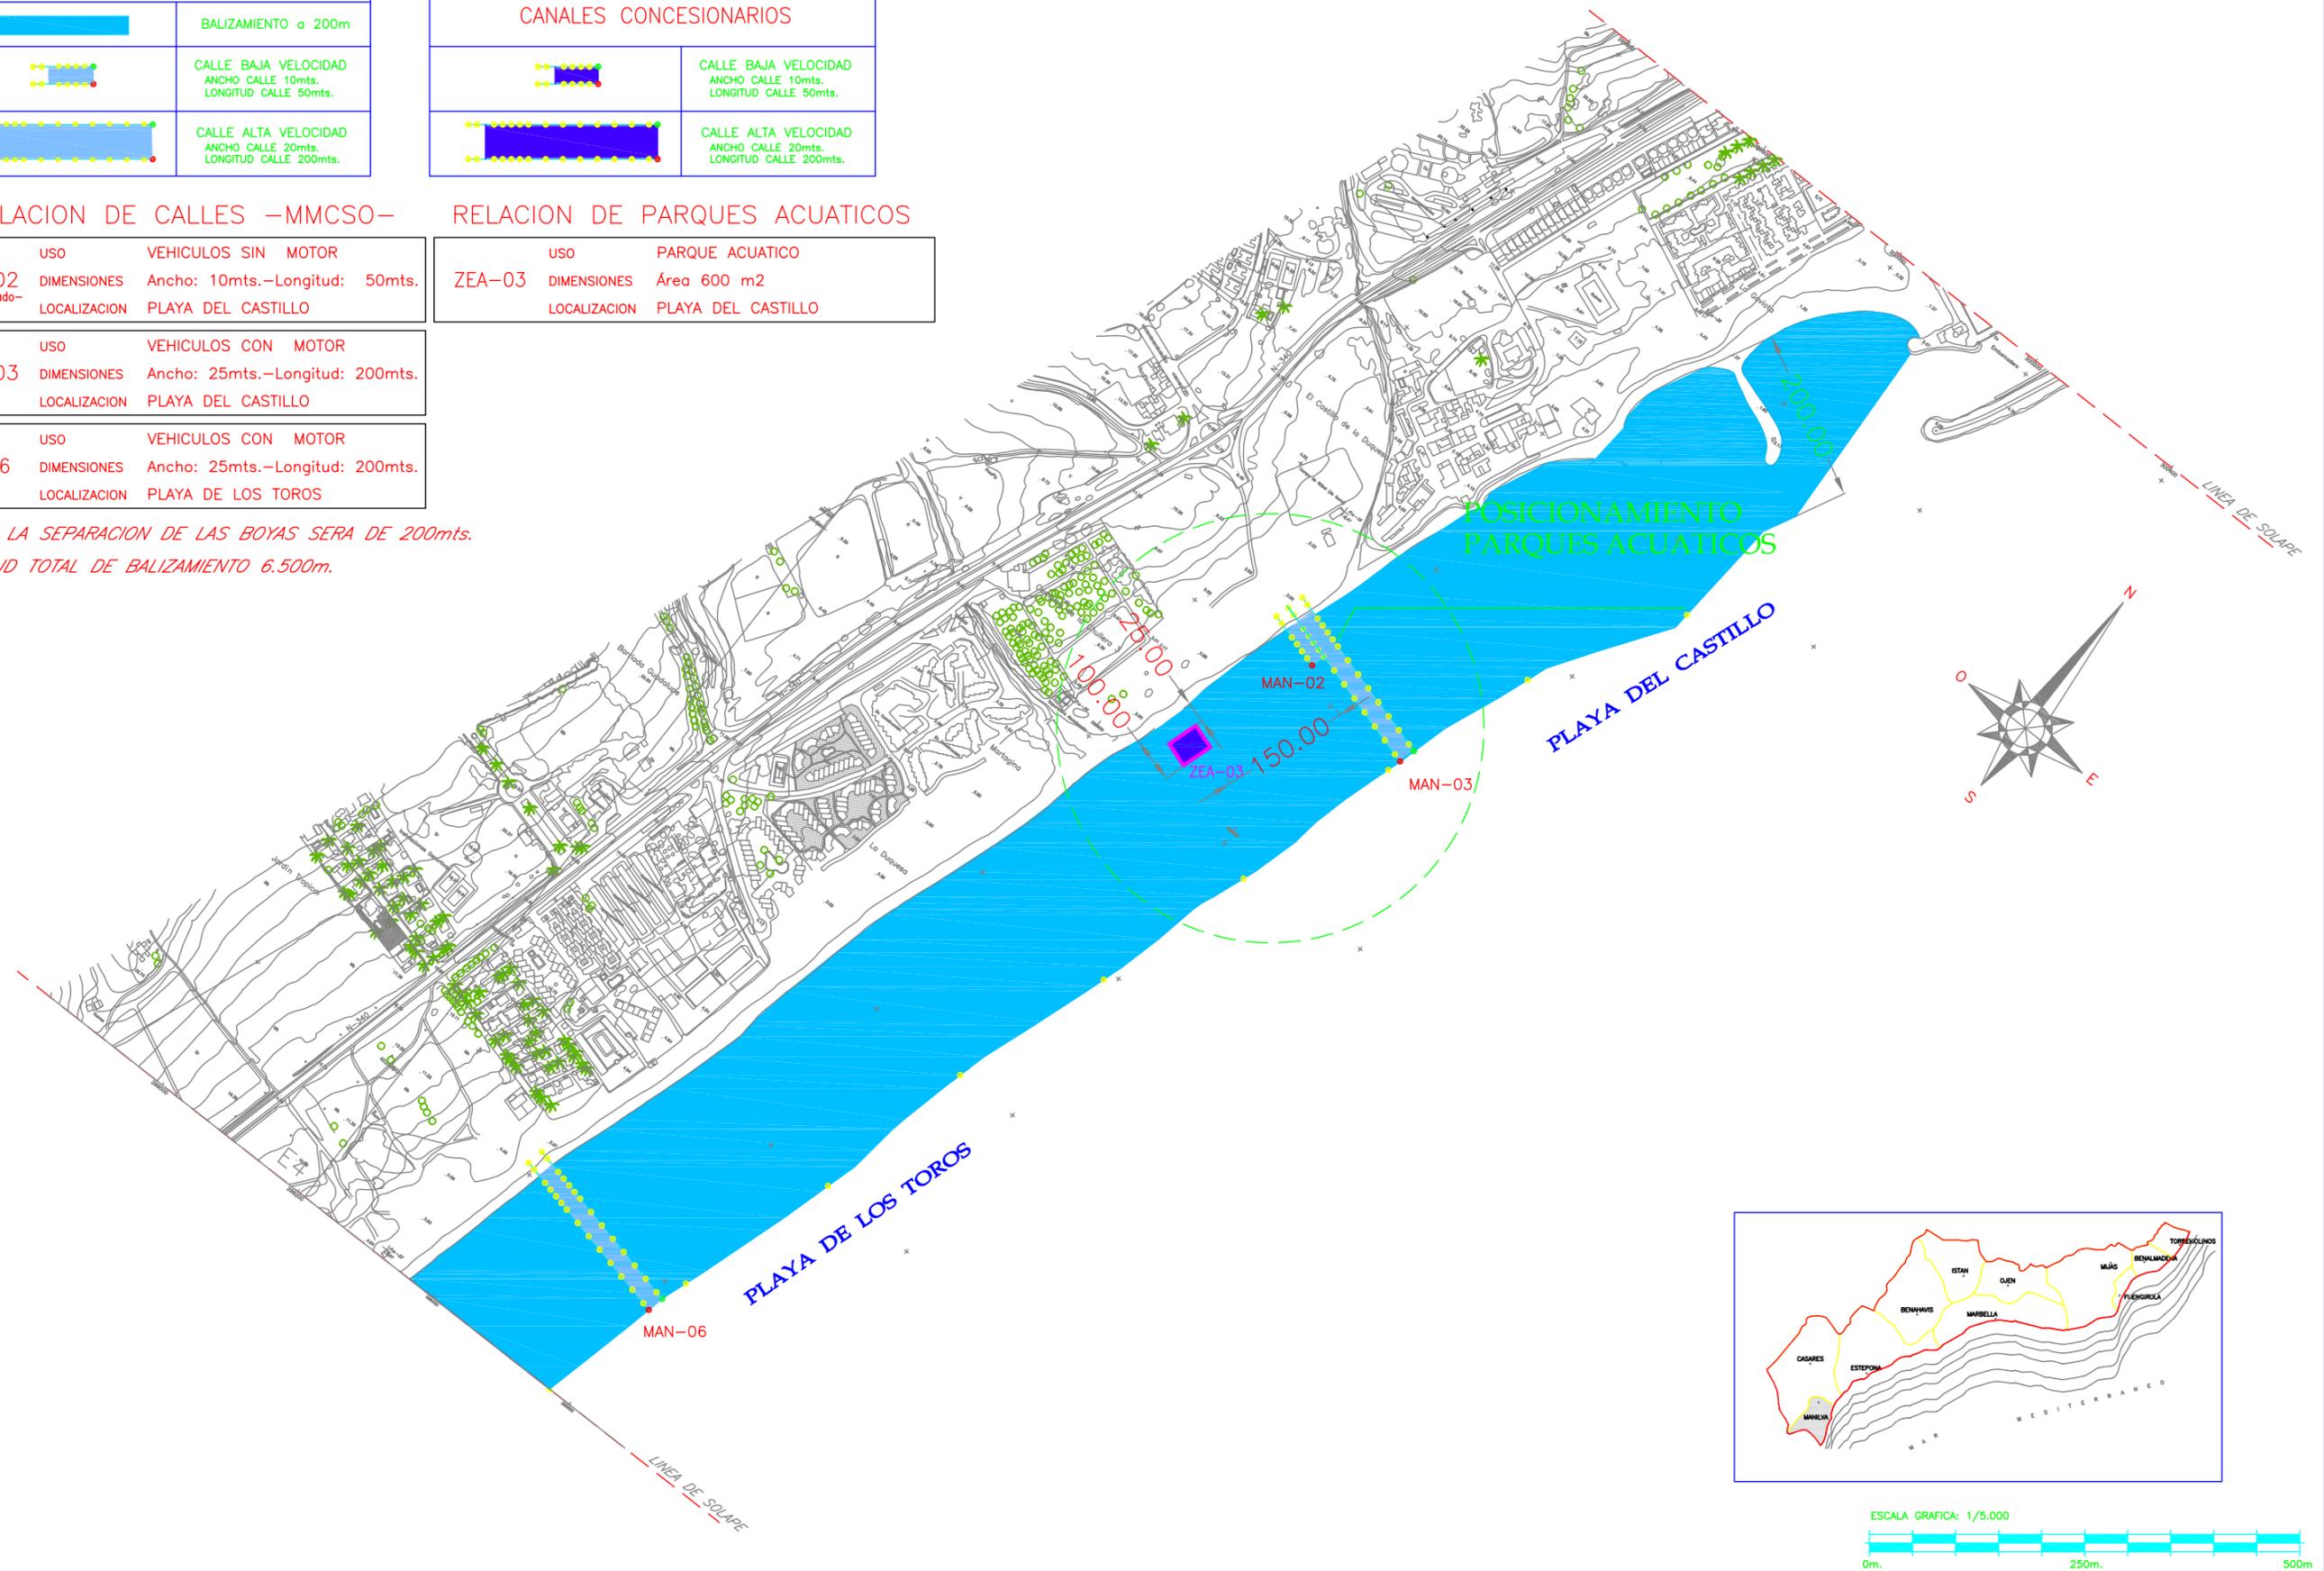

LEYENDA DE BALIZAMIENTO	
	BALIZAMIENTO a 200m
	CALLE BAJA VELOCIDAD ANCHO CALLE 10mts. LONGITUD CALLE 50mts.
	CALLE ALTA VELOCIDAD ANCHO CALLE 25mts. LONGITUD CALLE 200mts.

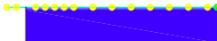LEYENDA DE BALIZAMIENTO CANALES CONCESIONARIOS	
	CALLE BAJA VELOCIDAD ANCHO CALLE 10mts. LONGITUD CALLE 50mts.
	CALLE ALTA VELOCIDAD ANCHO CALLE 25mts. LONGITUD CALLE 200mts.

RELACION DE CALLES –MMCSO–

USO	VEHICULOS SIN MOTOR
MAN-05	DIMENSIONES Ancho: 10mts.–Longitud: 50mts. LOCALIZACION PLAYA DE SABINILLAS

USO	VEHICULOS SIN MOTOR
MAN-07	DIMENSIONES Ancho: 10mts.–Longitud: 50mts. LOCALIZACION PLAYA DE SABINILLAS

USO	VEHICULOS CON MOTOR
MAN-08 -Canal Adosado-	DIMENSIONES Ancho: 25mts.–Longitud: 200mts. LOCALIZACION PLAYA DE SABINILLAS

RELACION DE PARQUES ACUATICOS


USO	PARQUE ACUATICO
ZEA-01	DIMENSIONES Área 600 m2 LOCALIZACION PLAYA DE SABINILLAS

USO	PARQUE ACUATICO
ZEA-02	DIMENSIONES Área 600 m2 LOCALIZACION PLAYA DE SABINILLAS




RELACION DE CALLES –CONCESIONARIOS–

USO	VEHICULOS SIN MOTOR
MAN-04C	DIMENSIONES Ancho: 10mts.–Longitud: 50mts. LOCALIZACION PLAYA DE SABINILLAS

NOTA.- LA SEPARACION DE LAS BOYAS SERA DE 200mts.
LONGITUD TOTAL DE BALIZAMIENTO 6.500m.

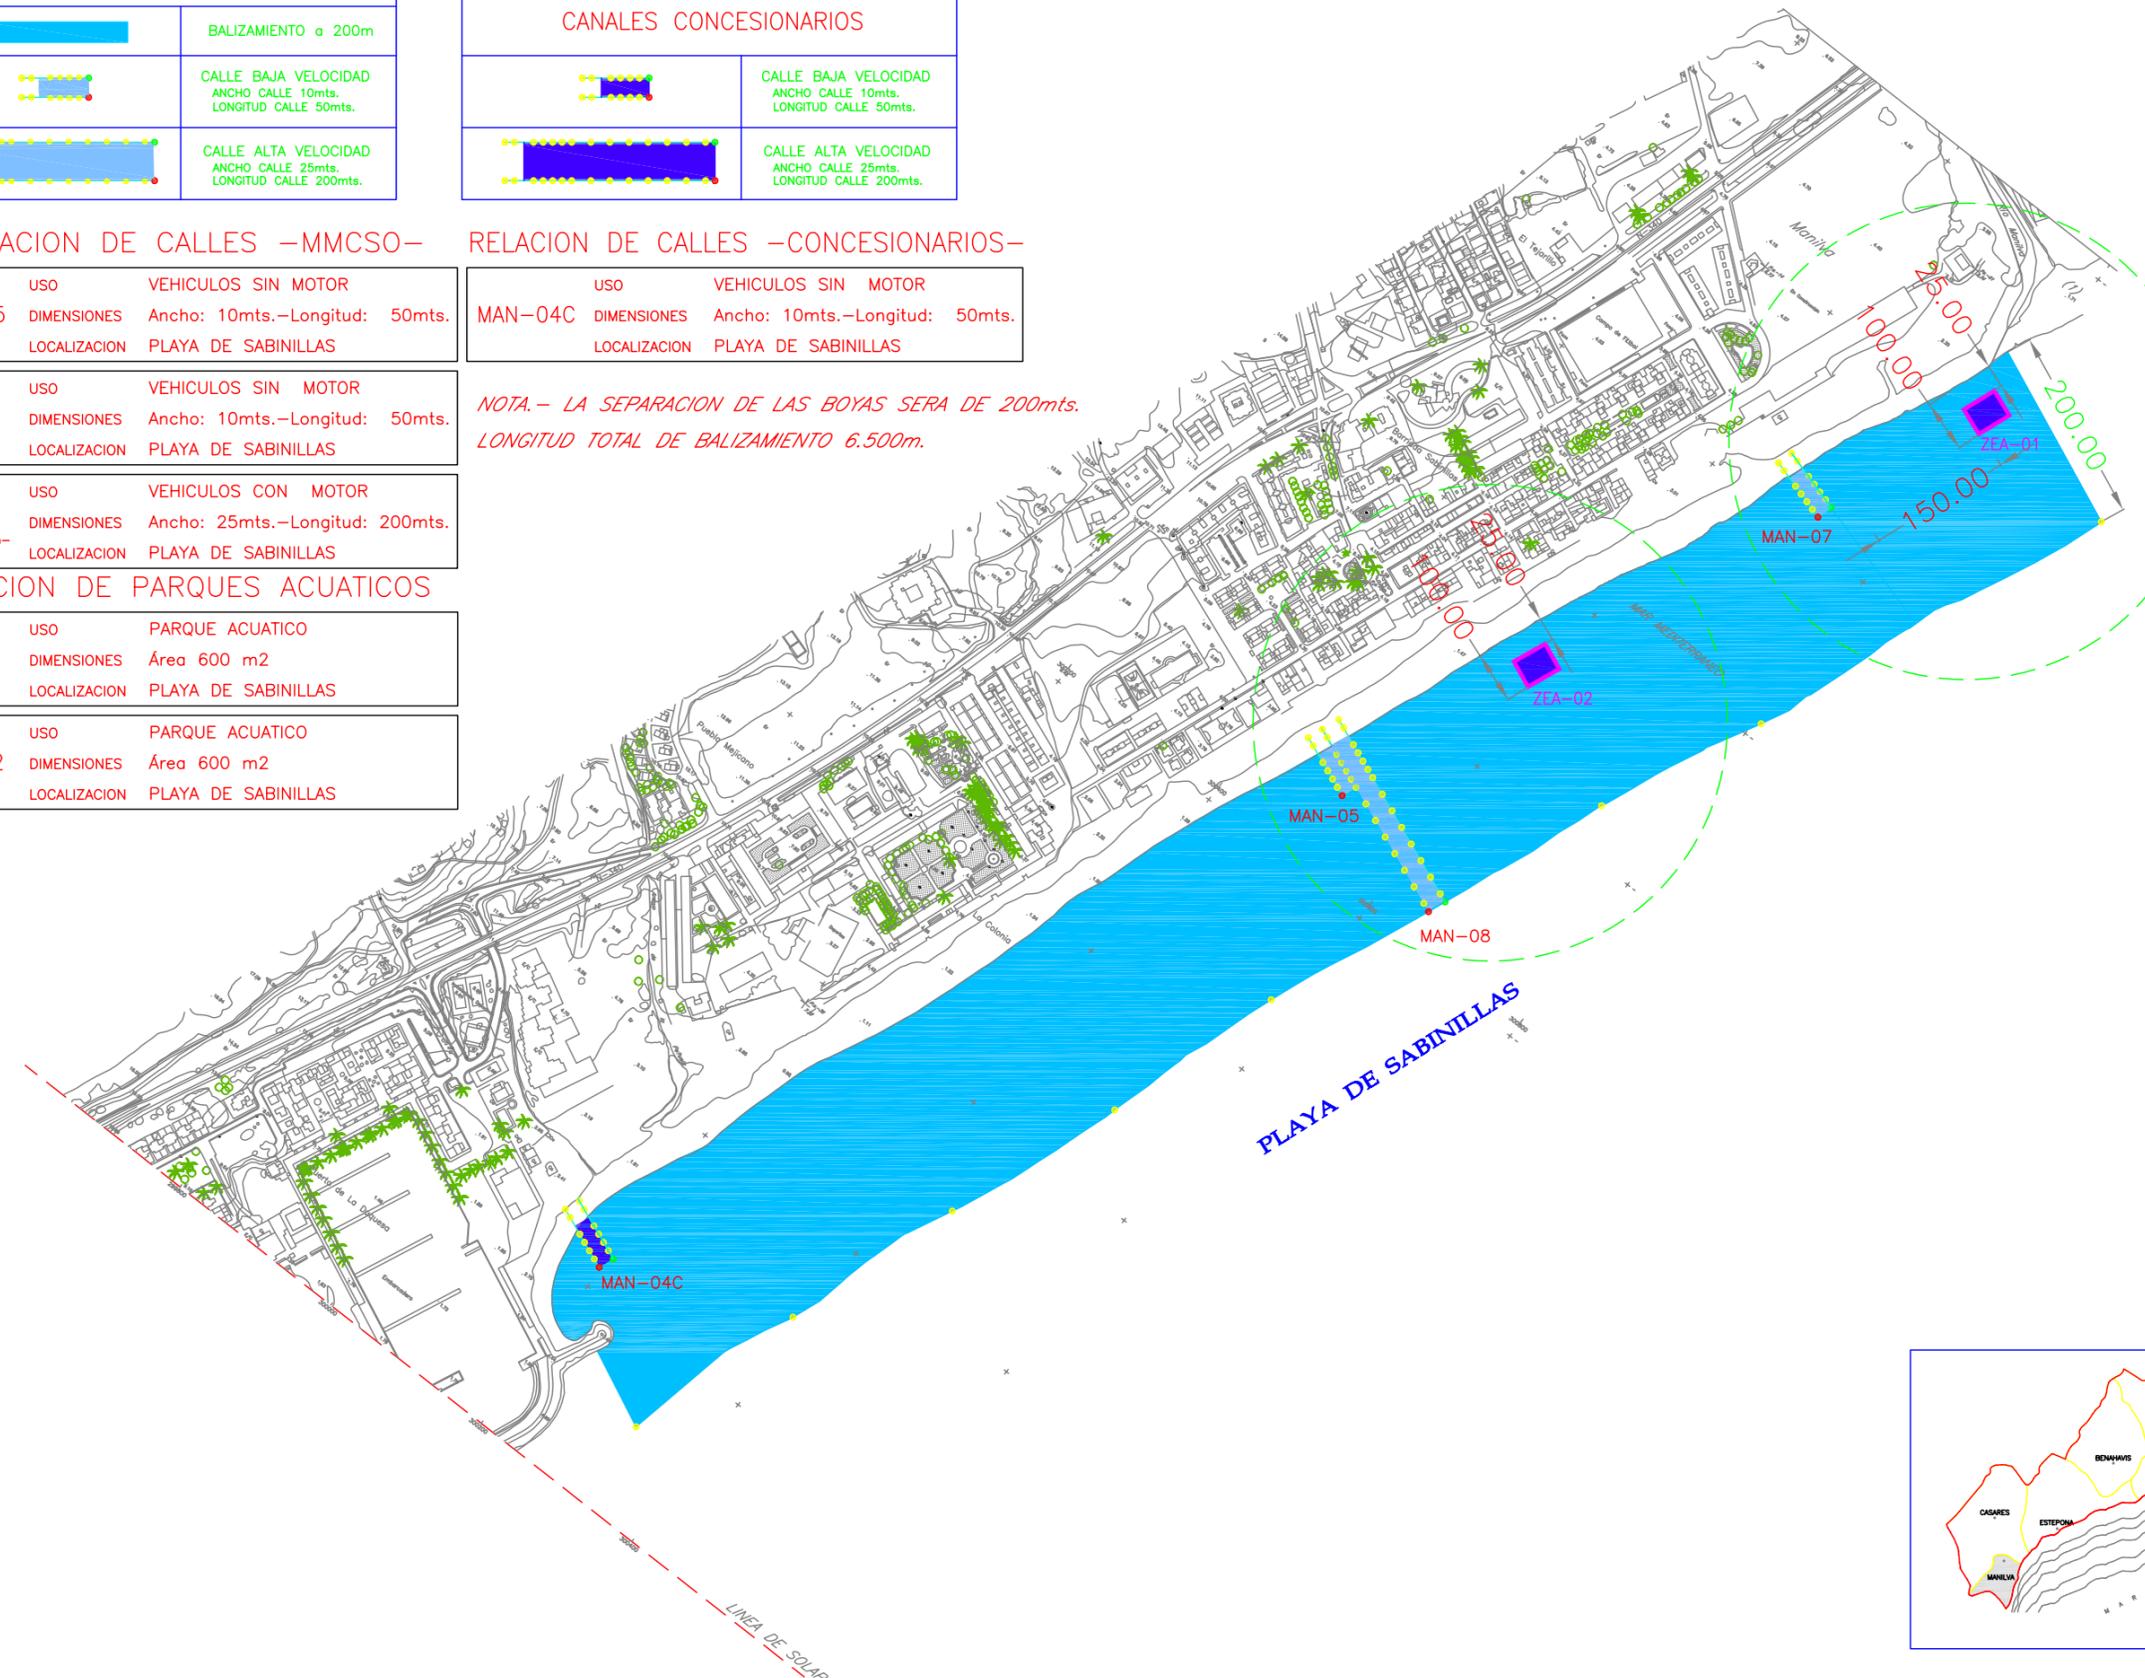

POSICIONAMIENTO
PARQUES ACUATICOS

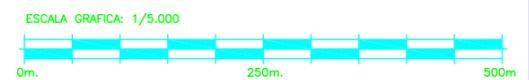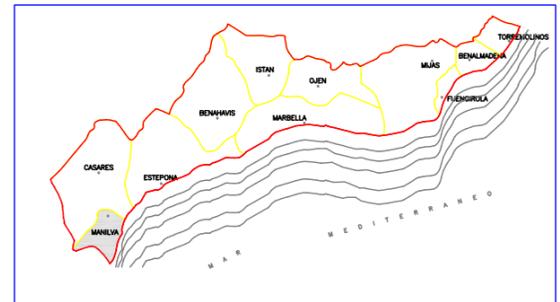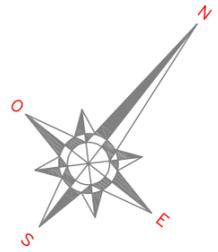

BALIZAMIENTO de PLAYAS Termino Municipal de CASARES

Longitud de Balizamiento total (m) 2.600
Separacion entre Boyas 100
N° de Canales 3
Relacion de Canales -MMCSO-

CAS-01	Uso	Vehiculos con motor
	Dimensiones	Ancho: 25 mts. - Longitud: 200 mts.
	Localizacion	Playa Ancha
	Hoja n°	1 de 1
CAS-02	Uso	Vehiculos sin motor
	Dimensiones	Ancho: 10 mts. - Longitud: 50 mts.
	Localizacion	Playa La Sal
	Hoja n°	1 de 1
CAS-04	Uso	Vehiculos con motor
	Dimensiones	Ancho: 25 mts. - Longitud: 200 mts.
	Localizacion	Playa Piedra Paloma
	Hoja n°	1 de 1





LEYENDA DE BALIZAMIENTO

	BALIZAMIENTO a 200m
	CALLE BAJA VELOCIDAD ANCHO CALLE 10mts. LONGITUD CALLE 50mts.
	CALLE ALTA VELOCIDAD ANCHO CALLE 25mts. LONGITUD CALLE 200mts.

RELACION DE CALLES -MMCSO-

USO	VEHICULOS CON MOTOR
CAS-01	DIMENSIONES Ancho: 25mts.-Longitud: 200mts. LOCALIZACION PLAYA ANCHA
USO	VEHICULOS SIN MOTOR
CAS-02	DIMENSIONES Ancho: 10mts.-Longitud: 50mts. LOCALIZACION PLAYA LA SAL
USO	VEHICULOS CON MOTOR
CAS-04	DIMENSIONES Ancho: 25mts.-Longitud: 200mts. LOCALIZACION PLAYA PIEDRA PALOMA

NOTA.- LA SEPARACION DE LAS BOYAS SERA DE 100mts.
LONGITUD TOTAL DE BALIZAMIENTO 2.600m.

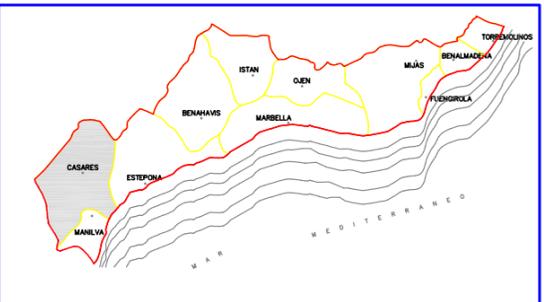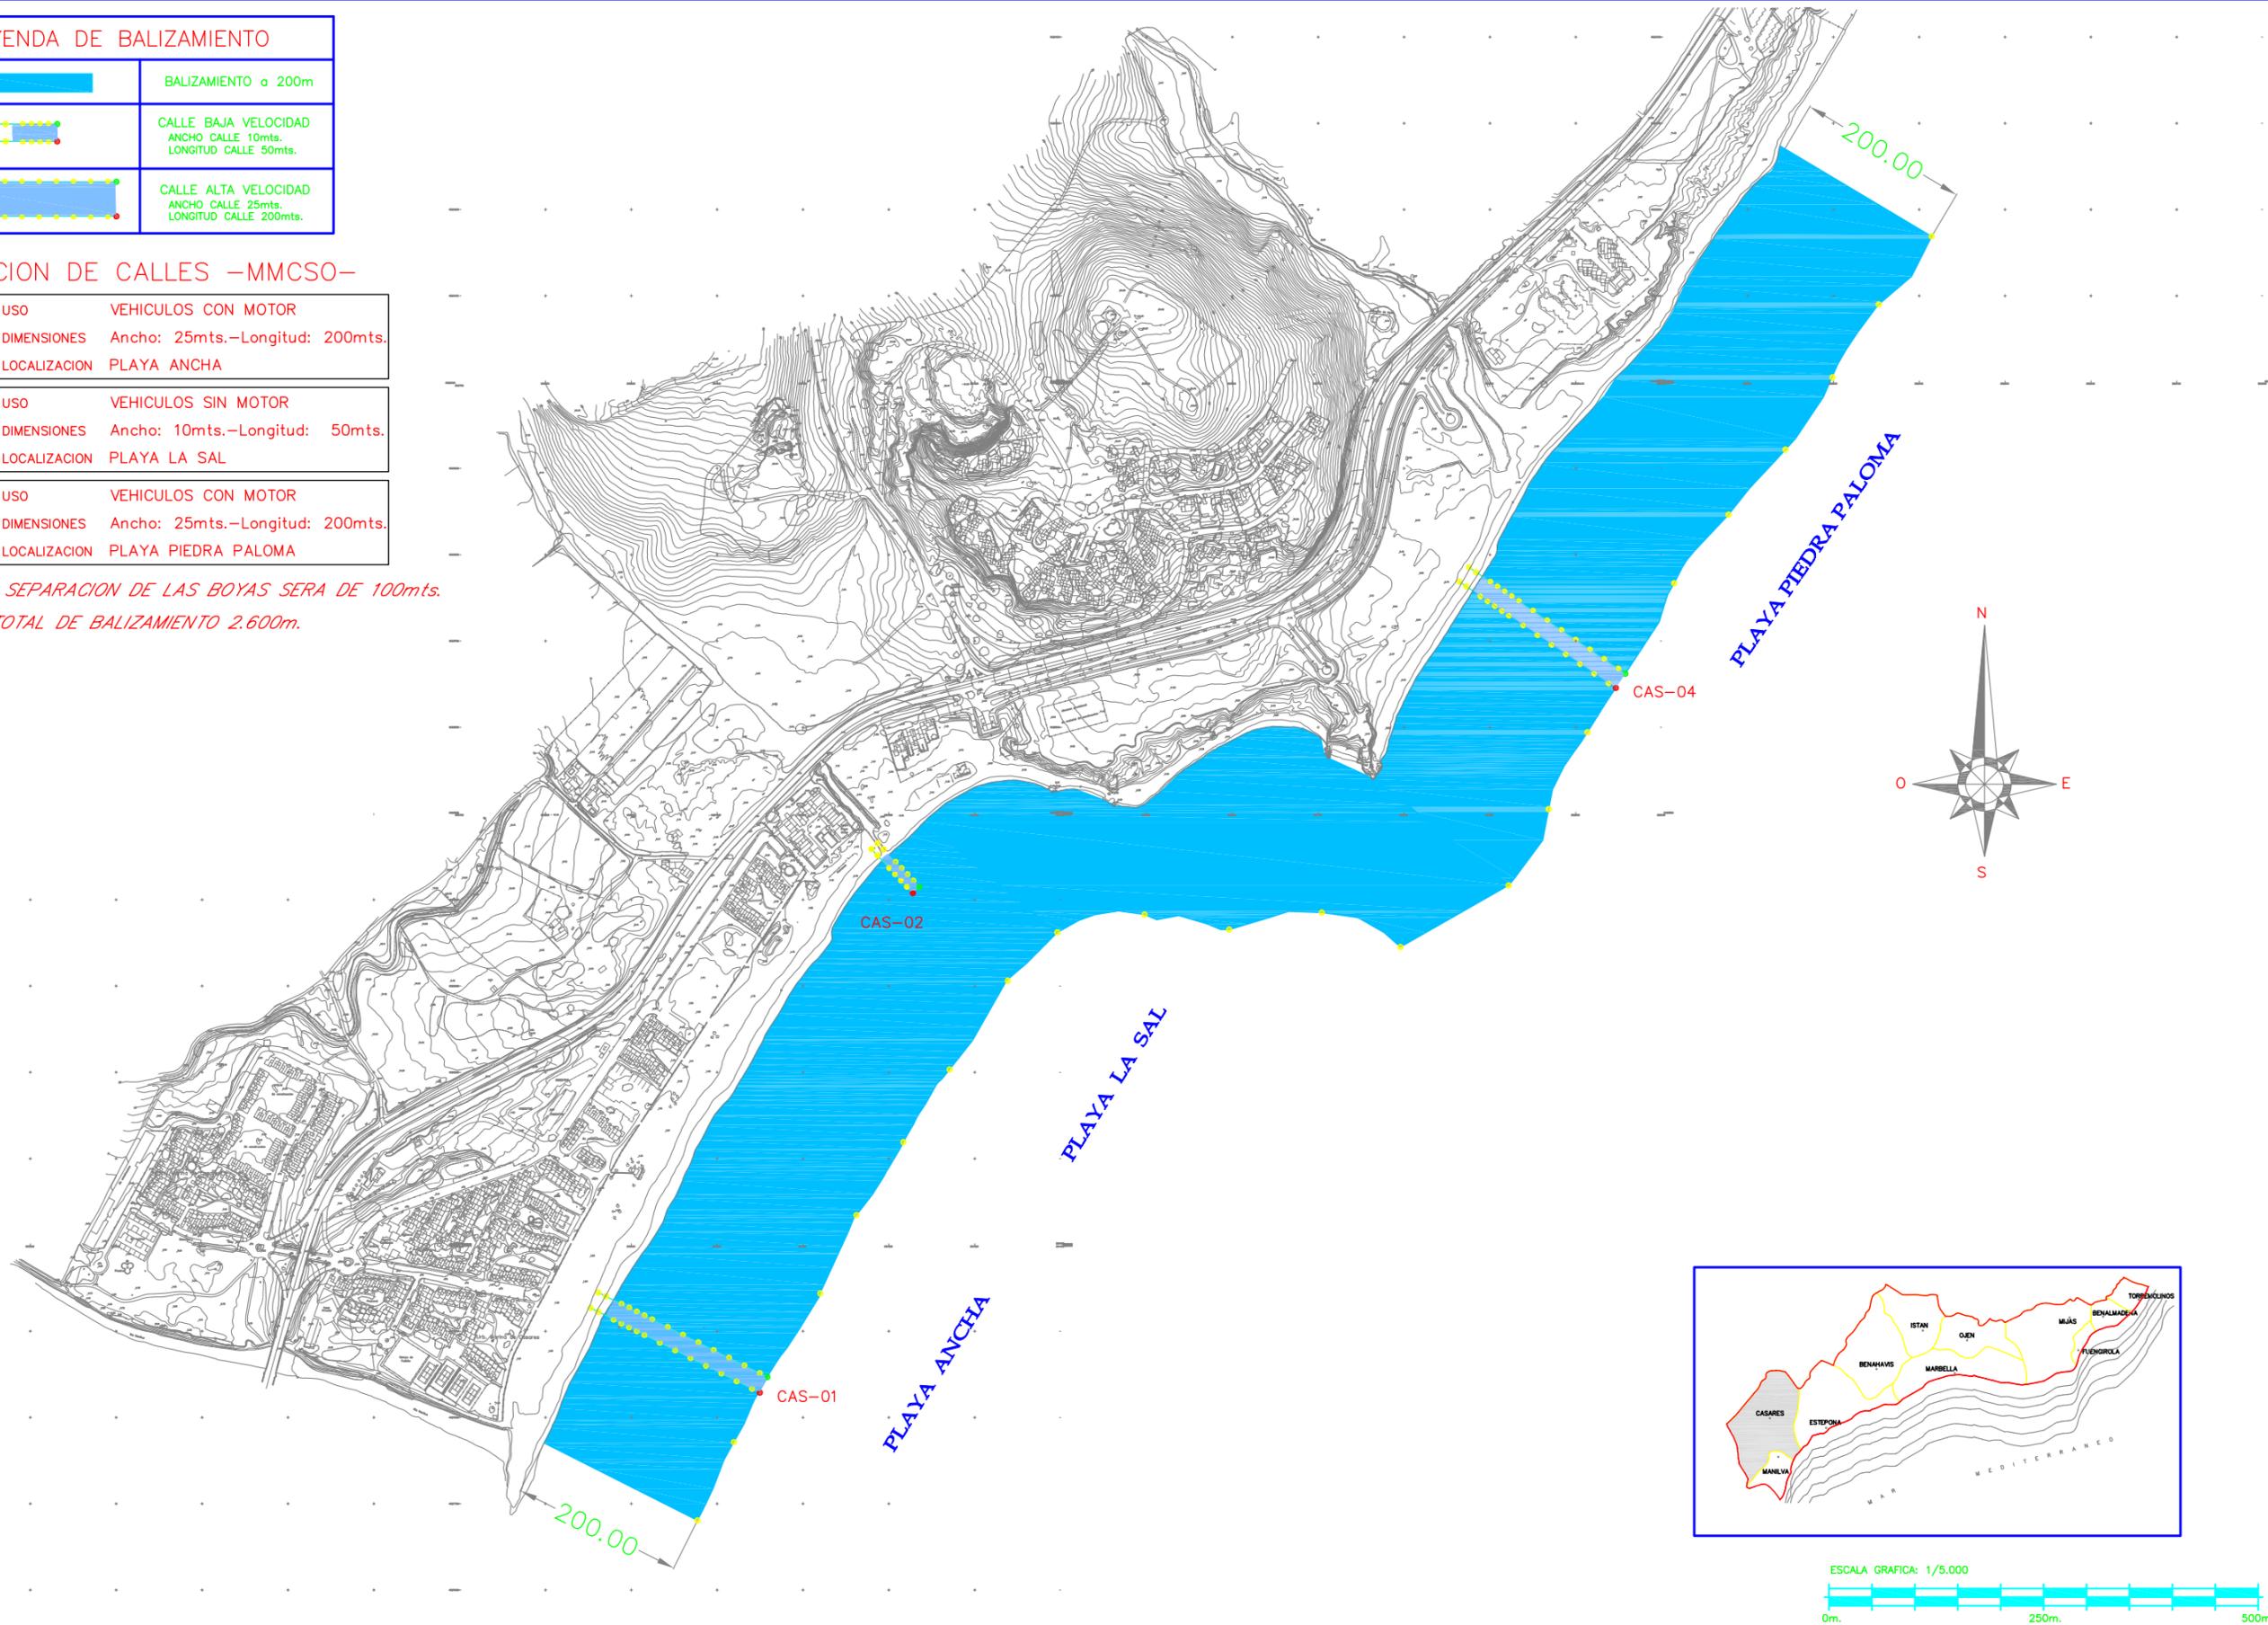

BALIZAMIENTO de PLAYAS Termino Municipal de ESTEPONA

Longitud de Balizamiento total (m) **22.188**

Separacion entre Boyas (m) **200**

N° de Canales **3**

N° de Canales **14**

Relacion de Canales -Concesionarios-

Relacion de Canales -MMCSO-

EST-01C	Uso Dimensiones Localizacion Hoja n°	Vehiculos con motor Ancho: 25 mts. - Longitud: 200 mts. Playa Arroyo Vaquero 1 de 10
EST-03C	Uso Dimensiones Localizacion Hoja n°	Vehiculos sin motor Ancho: 10 mts. - Longitud: 50 mts. Playa del Cristo 3 de 10
EST-05C	Uso Dimensiones Localizacion Hoja n°	Vehiculos con motor Ancho: 25 mts. - Longitud: 200 mts. Playa Punta de La Plata 5 de 10
EST-06C	Uso Dimensiones Localizacion Hoja n°	Vehiculos sin motor -Canal Adosado- Ancho: 10 mts. - Longitud: 50 mts. Playa del Padron 6 de 10
EST-07C	Uso Dimensiones Localizacion Hoja n°	Vehiculos con motor Ancho: 25 mts. - Longitud: 200 mts. Playa del Padron 6 de 10
EST-08C	Uso Dimensiones Localizacion Hoja n°	Vehiculos sin motor Ancho: 10 mts. - Longitud: 50 mts. Playa del Padron 6 de 10
EST-09C	Uso Dimensiones Localizacion Hoja n°	Vehiculos sin motor Ancho: 10 mts. - Longitud: 50 mts. Playa de Hacienda Beach 7 de 10

EST-10C	Uso Dimensiones Localizacion Hoja n°	Vehiculos sin motor -Canal Adosado- Ancho: 10 mts. - Longitud: 50 mts. Playa de Guadalmanasa 8 de 10
EST-11C	Uso Dimensiones Localizacion Hoja n°	Vehiculos con motor Ancho: 25 mts. - Longitud: 200 mts. Playa de Guadalmanasa 8 de 10
EST-12C	Uso Dimensiones Localizacion Hoja n°	Vehiculos sin motor -Canal Adosado- Ancho: 101mts. - Longitud: 50 mts. Playa de El Saladillo 9 de 10
EST-13C	Uso Dimensiones Localizacion Hoja n°	Vehiculos con motor Ancho: 25 mts. - Longitud: 200 mts. Playa de El Saladillo 9 de 10
EST-16C	Uso Dimensiones Localizacion Hoja n°	Vehiculos sin motor -Canal Adosado- Ancho: 10 mts. - Longitud: 50 mts. Playa de Isdabe 10 de 10
EST-17C	Uso Dimensiones Localizacion Hoja n°	Vehiculos con motor Ancho: 25 mts. - Longitud: 200 mts. Playa de Isdabe 10 de 10
EST-18C	Uso Dimensiones Localizacion Hoja n°	Vehiculos con motor Ancho: 25 mts. - Longitud: 200 mts. Playa del Padron 6 de 10

EST-02	Uso Dimensiones Localizacion Hoja n°	Vehiculos con motor Ancho: 25 mts. - Longitud: 200 mts. Playa de Guadalobon 2 de 10
EST-04	Uso Dimensiones Localizacion Hoja n°	Vehiculos con motor Ancho: 25 mts. - Longitud: 200 mts. Playa de La Rada 4 de 10
EST-15	Uso Dimensiones Localizacion Hoja n°	Kite Surf Ancho: 300 mts. - Longitud: 200 mts. Playa de El Paraiso 9 de 10

N° de Parques Acuaticos **1**


Relacion de Parques Acuaticos



ZEA-01	Uso Dimensiones Localizacion Hoja n°	Zona Recreativa Acuatica Superficie: 800 m² Playa de La Rada 3 de 10
---------------	---	---



LEYENDA DE BALIZAMIENTO	
	BALIZAMIENTO a 200m
	CALLE BAJA VELOCIDAD ANCHO CALLE 10mts. LONGITUD CALLE 50mts.
	CALLE ALTA VELOCIDAD ANCHO CALLE 25mts. LONGITUD CALLE 200mts.

NOTA.- LA SEPARACION DE LAS BOYAS SERA DE 200mts.
LONGITUD TOTAL DE BALIZAMIENTO 22.188m.

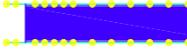LEYENDA DE BALIZAMIENTO CANALES CONCESIONARIOS	
	CALLE BAJA VELOCIDAD ANCHO CALLE 10mts. LONGITUD CALLE 50mts.
	CALLE ALTA VELOCIDAD ANCHO CALLE 25mts. LONGITUD CALLE 200mts.

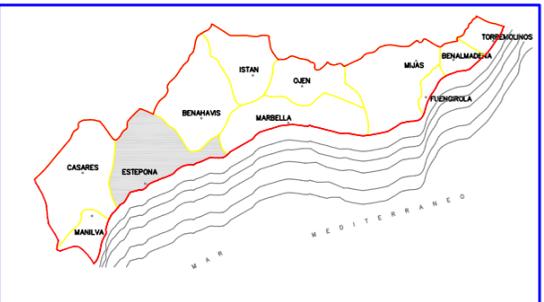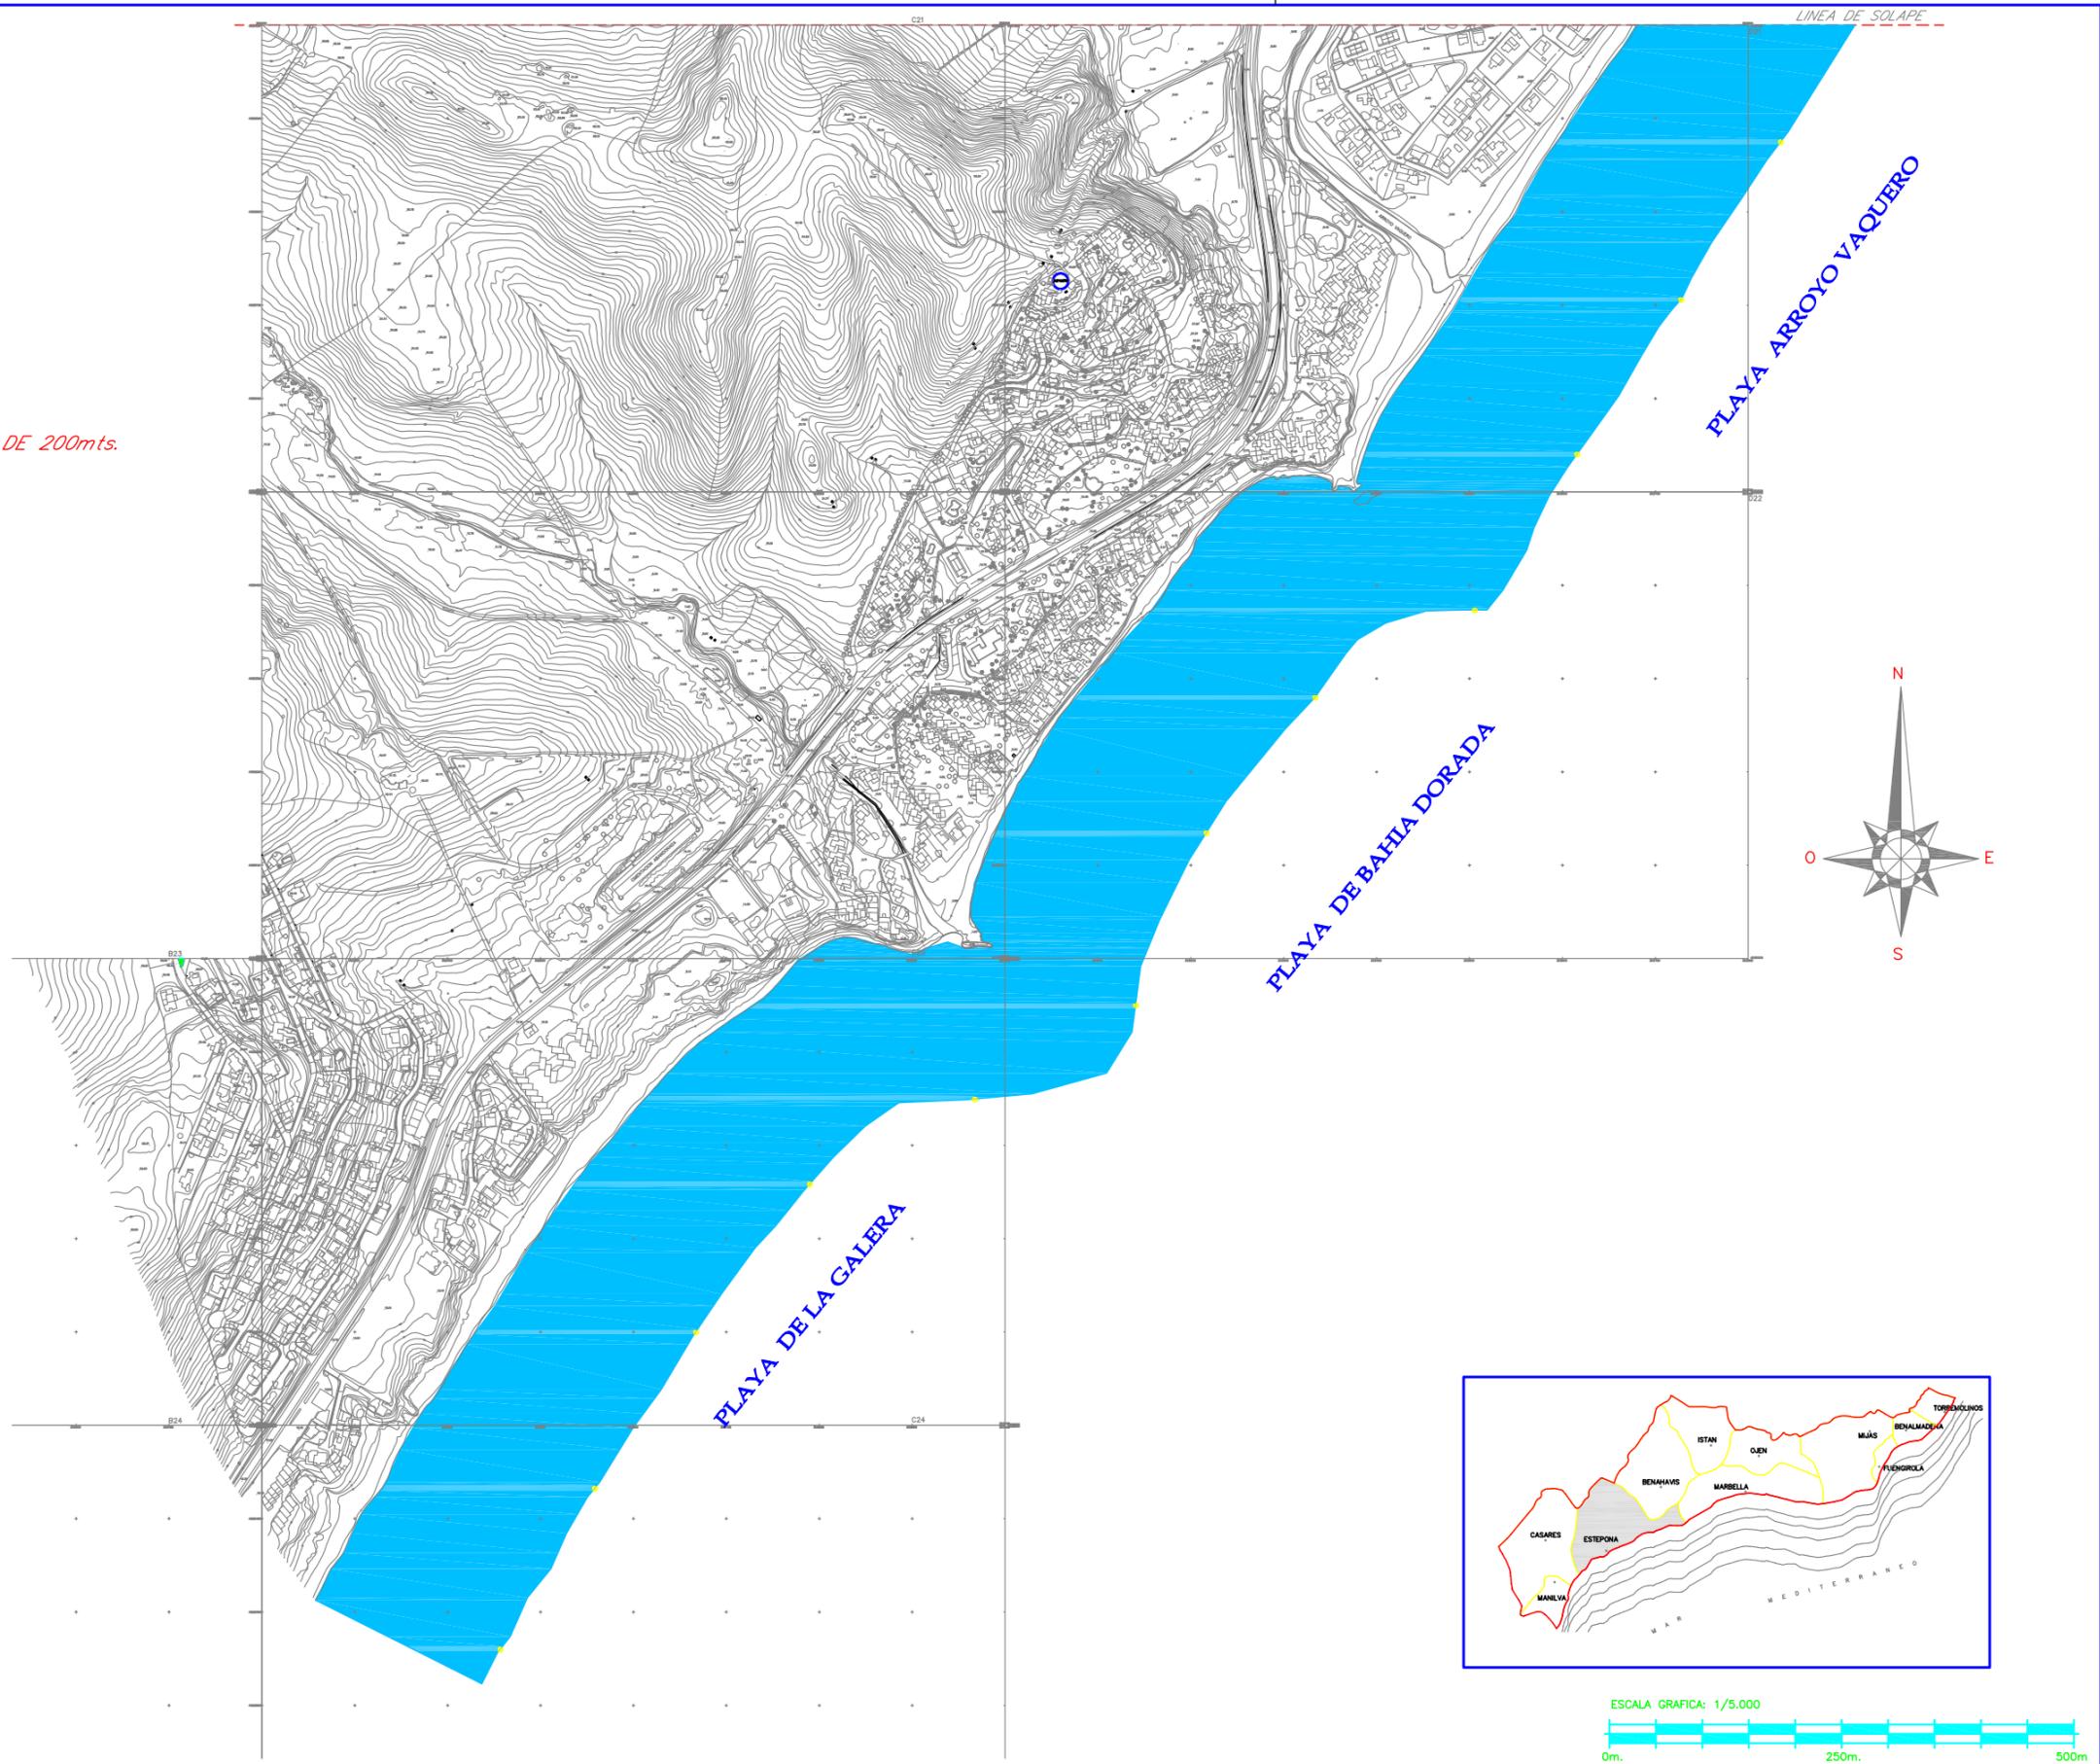

LEYENDA DE BALIZAMIENTO	
	BALIZAMIENTO a 200m
	CALLE BAJA VELOCIDAD ANCHO CALLE 10mts. LONGITUD CALLE 50mts.
	CALLE ALTA VELOCIDAD ANCHO CALLE 25mts. LONGITUD CALLE 200mts.

LEYENDA DE BALIZAMIENTO CANALES CONCESIONARIOS	
	CALLE BAJA VELOCIDAD ANCHO CALLE 10mts. LONGITUD CALLE 50mts.
	CALLE ALTA VELOCIDAD ANCHO CALLE 25mts. LONGITUD CALLE 200mts.


RELACION DE CALLES –CONCESIONARIOS–

EST	USO	VEHICULOS CON MOTOR
EST-01C	DIMENSIONES	Ancho: 25mts.–Longitud: 200mts.
	LOCALIZACION	PLAYA ARROYO VAQUERO

RELACION DE CALLES –MMCSO–

EST	USO	VEHICULOS CON MOTOR
EST-02	DIMENSIONES	Ancho: 25mts.–Longitud: 200mts.
	LOCALIZACION	PLAYA DE GUADALOBON

NOTA. – LA SEPARACION DE LAS BOYAS SERA DE 200mts.
LONGITUD TOTAL DE BALIZAMIENTO 22.188m.

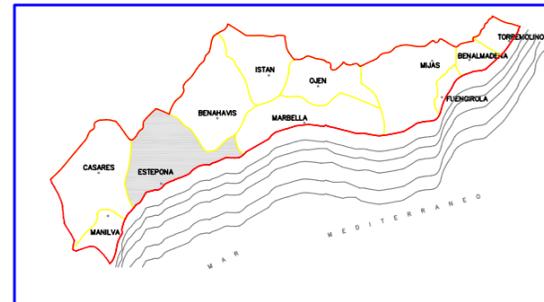

LEYENDA DE BALIZAMIENTO	
	BALIZAMIENTO a 200m
	CALLE BAJA VELOCIDAD ANCHO CALLE 10mts. LONGITUD CALLE 50mts.
	CALLE ALTA VELOCIDAD ANCHO CALLE 25mts. LONGITUD CALLE 200mts.

LEYENDA DE BALIZAMIENTO CANALES CONCESIONARIOS	
	CALLE BAJA VELOCIDAD ANCHO CALLE 10mts. LONGITUD CALLE 50mts.
	CALLE ALTA VELOCIDAD ANCHO CALLE 25mts. LONGITUD CALLE 200mts.

LEYENDA DE BALIZAMIENTO ZONA PELIGROSA PARA EL BAÑO	
	BALIZAMIENTO ZONA PELIGROSA PARA EL BAÑO



RELACION DE CALLES –CONCESIONARIOS–

EST-03C	USO	VEHICULOS SIN MOTOR
	DIMENSIONES	Ancho:10mts.–Longitud: 50mts.
	LOCALIZACION	PLAYA DEL CRISTO


RELACION DE PARQUES ACUATICOS

ZEA-01	USO	PARQUE ACUATICO
	DIMENSIONES	SUPERFICIE: 800m²
	LOCALIZACION	PLAYA DE LA RADA

NOTA.- LA SEPARACION DE LAS BOYAS SERA DE 200mts.
LONGITUD TOTAL DE BALIZAMIENTO 22.188m.

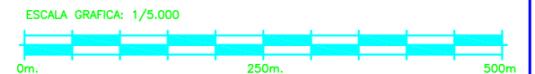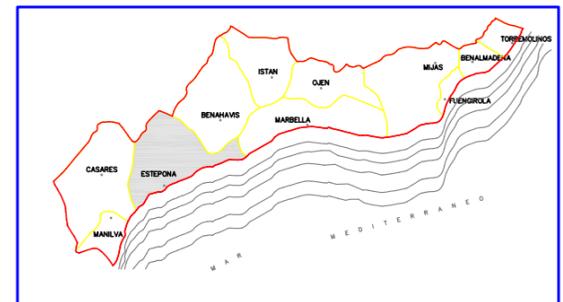


LEYENDA DE BALIZAMIENTO	
	BALIZAMIENTO a 200m
	CALLE BAJA VELOCIDAD ANCHO CALLE 10mts. LONGITUD CALLE 50mts.
	CALLE ALTA VELOCIDAD ANCHO CALLE 25mts. LONGITUD CALLE 200mts.

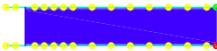LEYENDA DE BALIZAMIENTO CANALES CONCESIONARIOS	
	CALLE BAJA VELOCIDAD ANCHO CALLE 10mts. LONGITUD CALLE 50mts.
	CALLE ALTA VELOCIDAD ANCHO CALLE 25mts. LONGITUD CALLE 200mts.


RELACION DE CALLES –MMCSO–

USO	VEHICULOS CON MOTOR
EST-04	DIMENSIONES Ancho: 25mts.-Longitud: 200mts. LOCALIZACION PLAYA LA RADA

NOTA.- LA SEPARACION DE LAS BOYAS SERA DE 200mts.
LONGITUD TOTAL DE BALIZAMIENTO 22.188m.

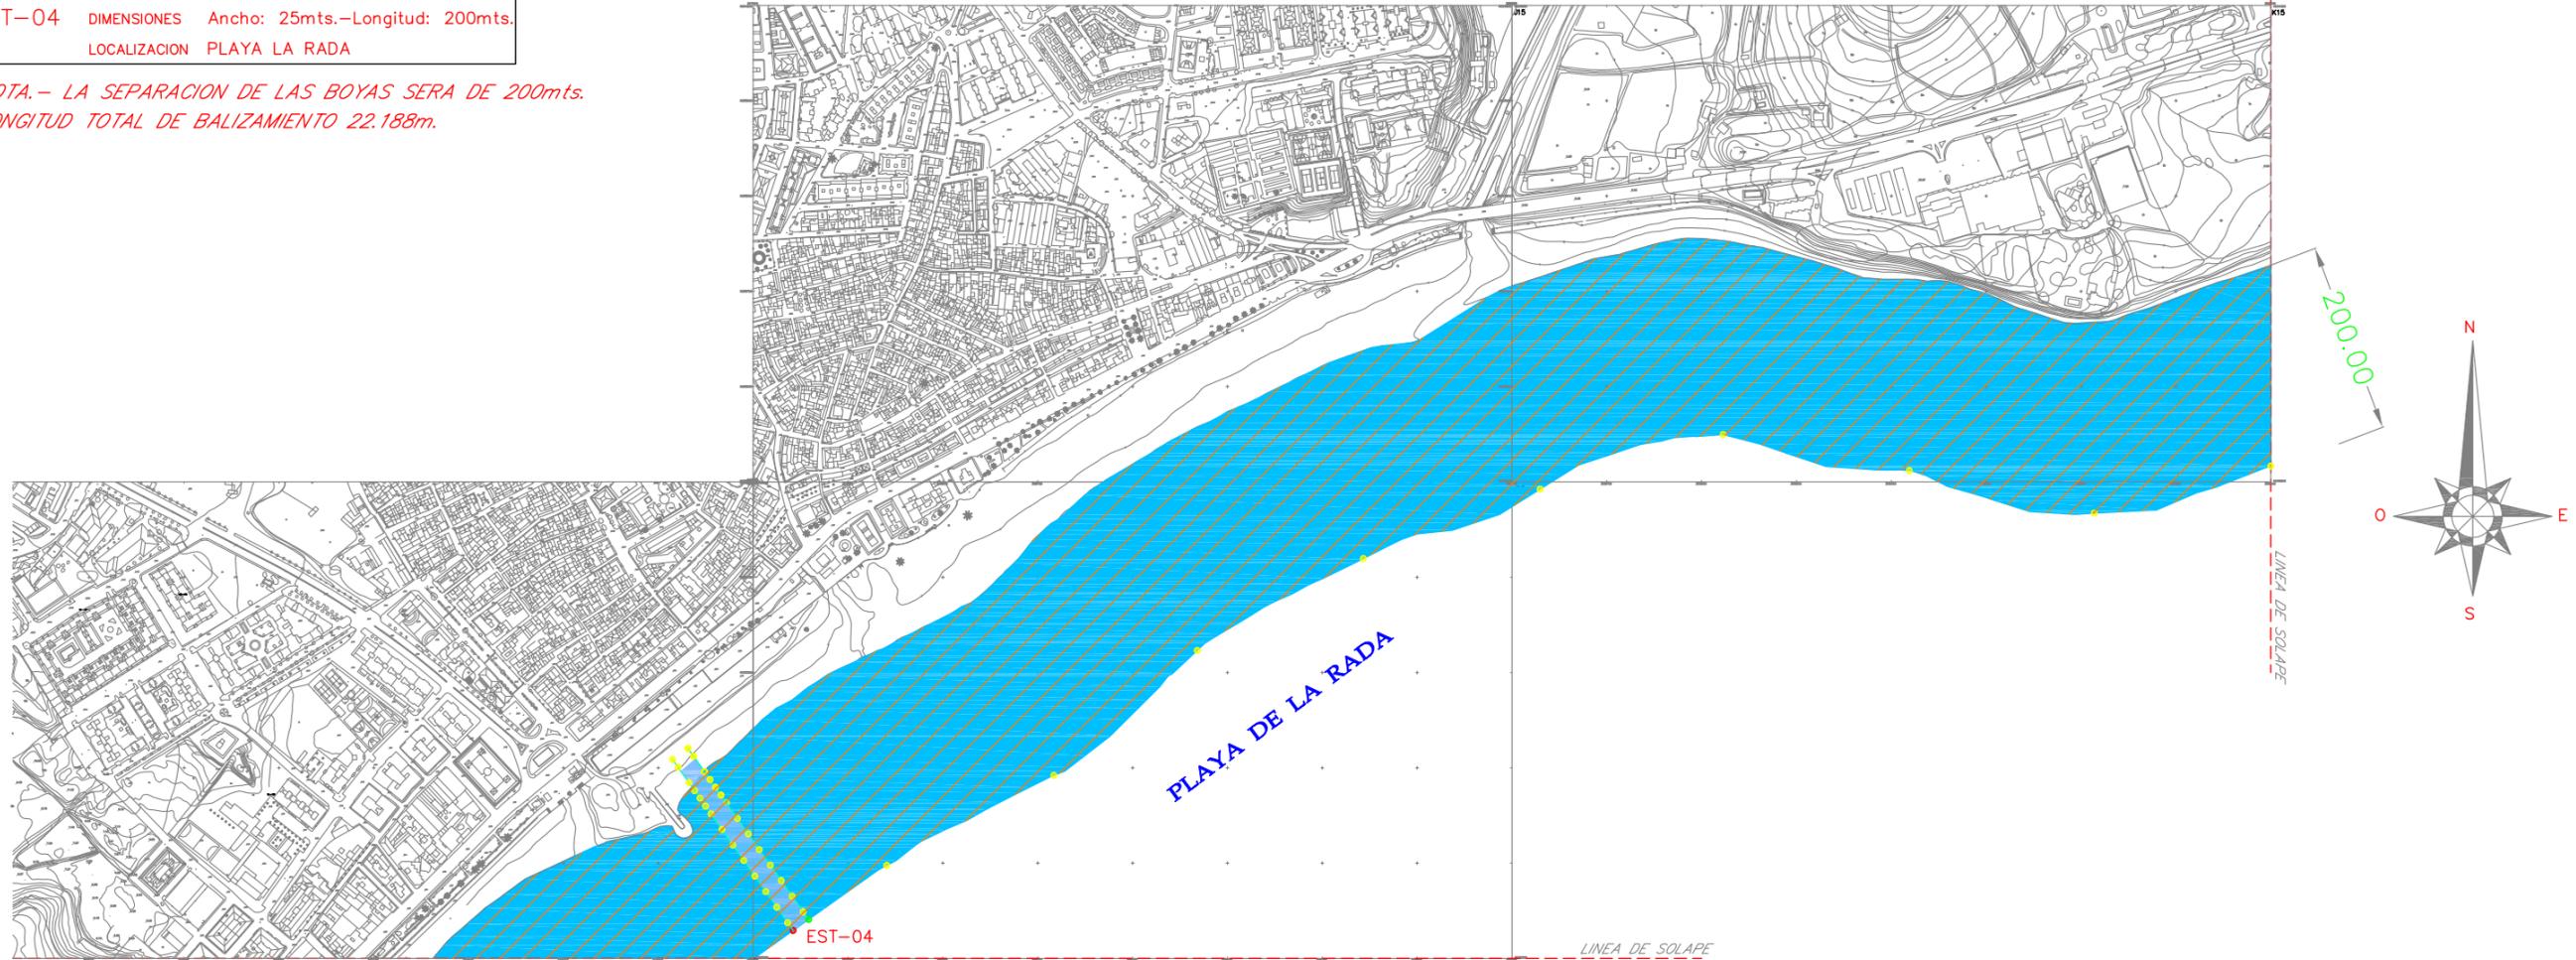

 ZONA LIC

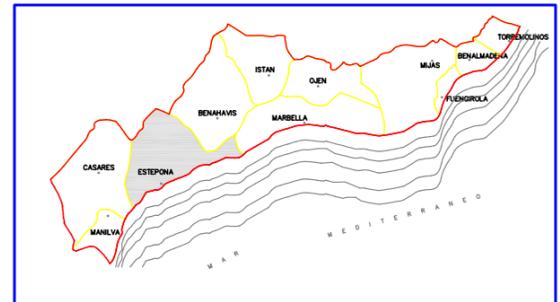



LEYENDA DE BALIZAMIENTO	
	BALIZAMIENTO a 200m
	CALLE BAJA VELOCIDAD ANCHO CALLE 10mts. LONGITUD CALLE 50mts.
	CALLE ALTA VELOCIDAD ANCHO CALLE 25mts. LONGITUD CALLE 200mts.

LEYENDA DE BALIZAMIENTO CANALES CONCESIONARIOS	
	CALLE BAJA VELOCIDAD ANCHO CALLE 10mts. LONGITUD CALLE 50mts.
	CALLE ALTA VELOCIDAD ANCHO CALLE 25mts. LONGITUD CALLE 200mts.

RELACION DE CALLES –CONCESIONARIOS–

USO	VEHICULOS CON MOTOR
EST-05C	DIMENSIONES Ancho: 25mts.–Longitud: 200mts. LOCALIZACION PLAYA PUNTA DE LA PLATA

NOTA.– LA SEPARACION DE LAS BOYAS SERA DE 200mts.
LONGITUD TOTAL DE BALIZAMIENTO 22.188m.

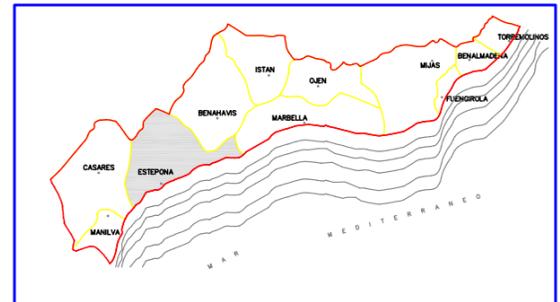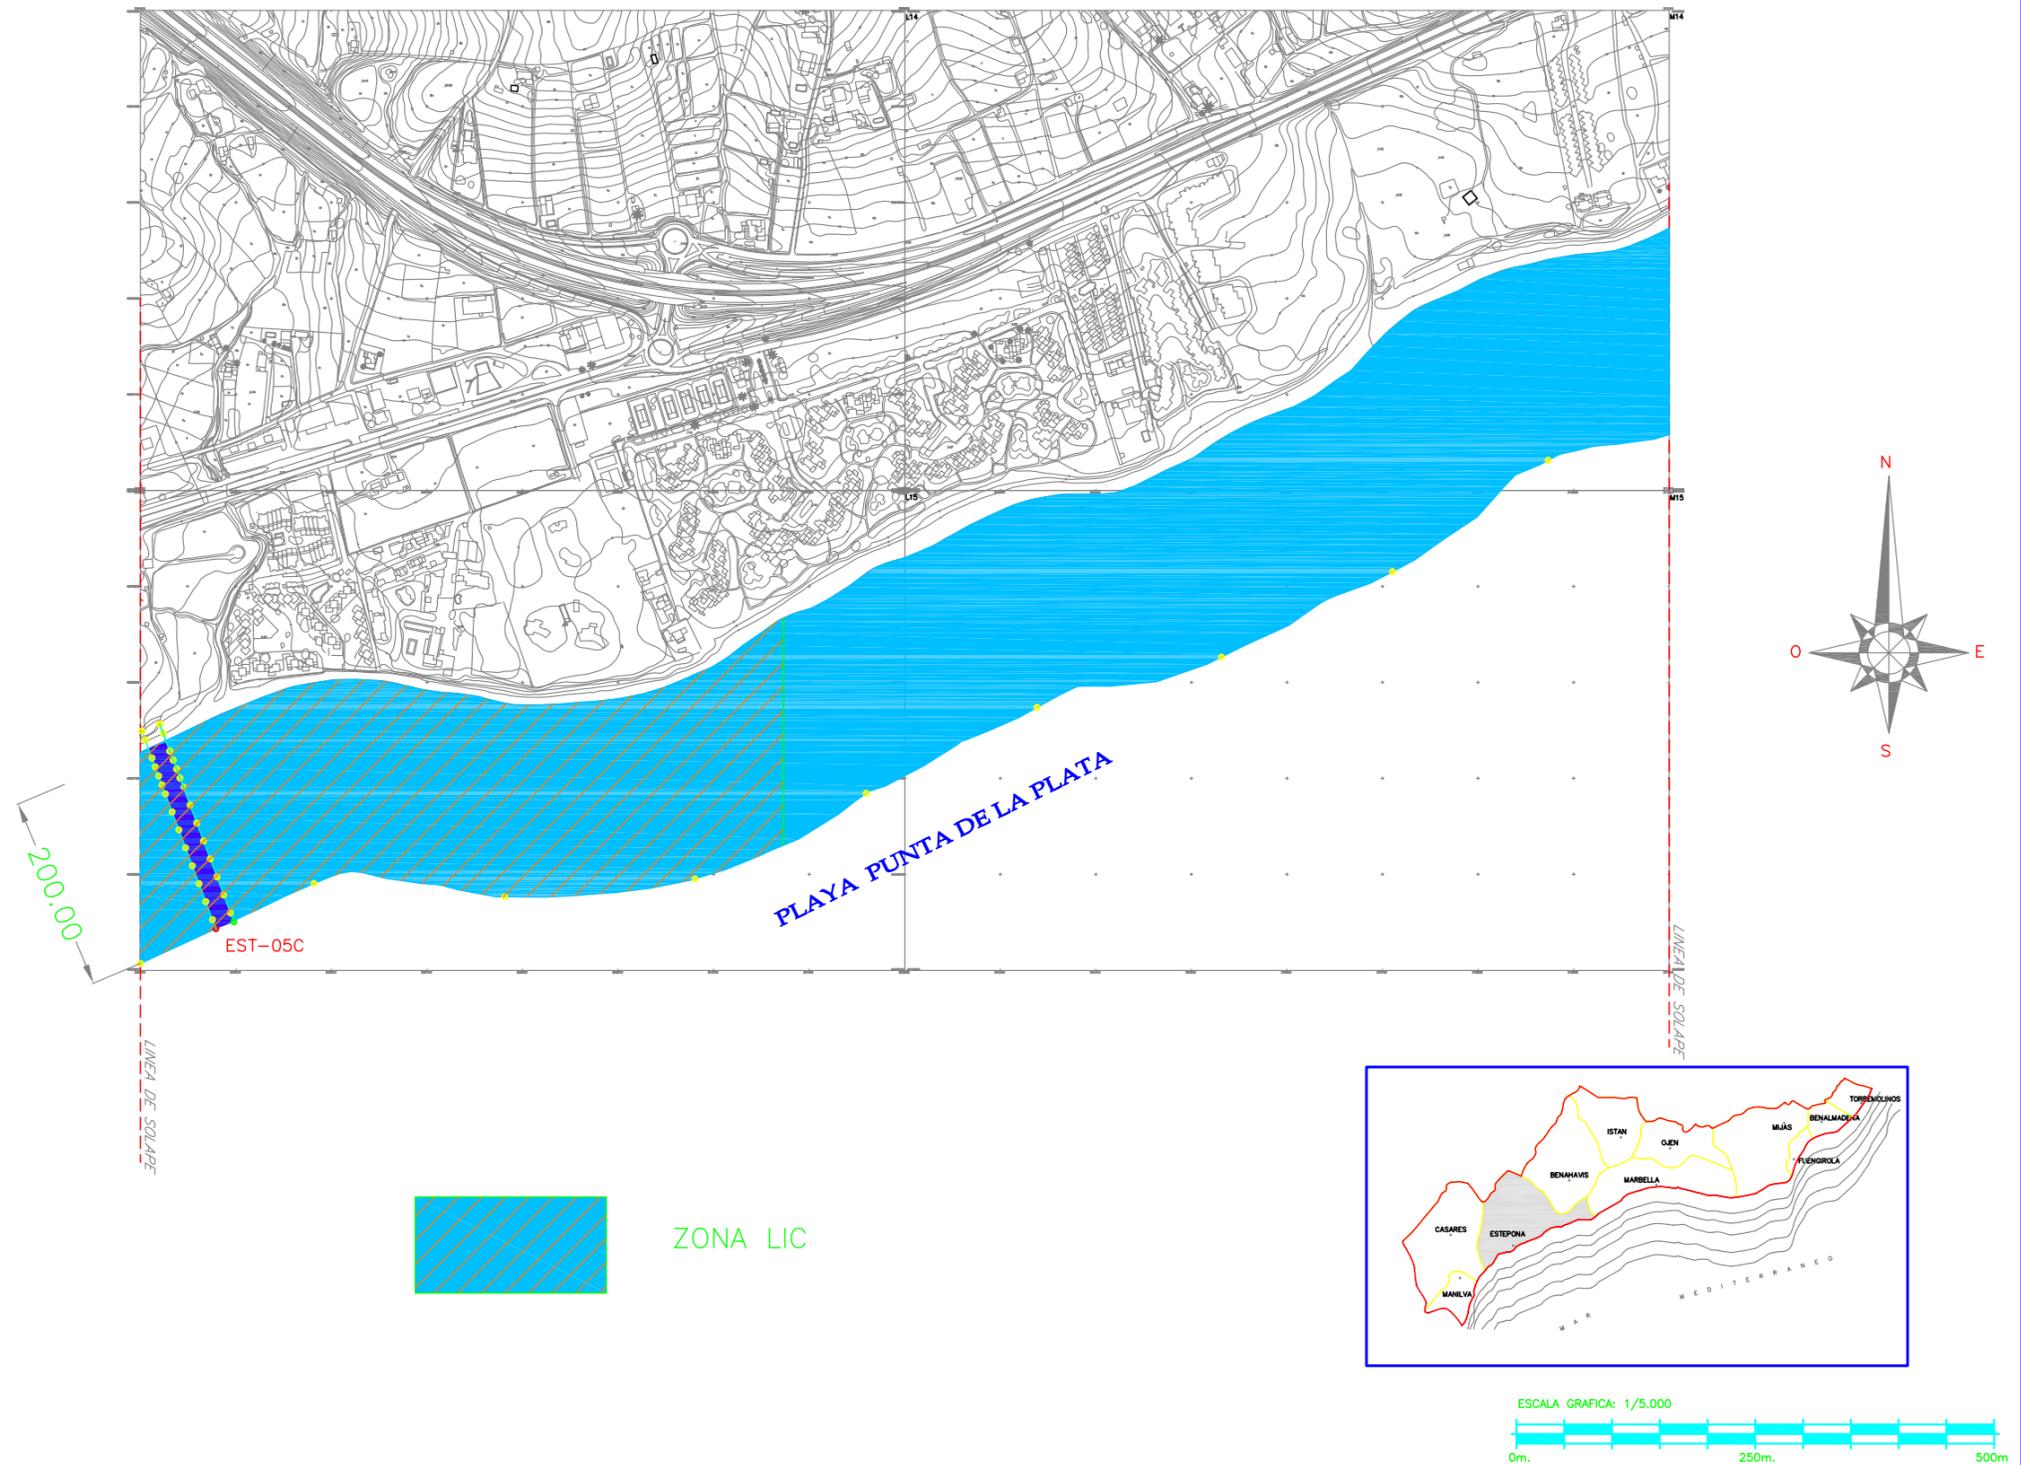




LEYENDA DE BALIZAMIENTO	
	BALIZAMIENTO a 200m
	CALLE BAJA VELOCIDAD ANCHO CALLE 10mts. LONGITUD CALLE 50mts.
	CALLE ALTA VELOCIDAD ANCHO CALLE 25mts. LONGITUD CALLE 200mts.



RELACION DE CALLES –CONCESIONARIOS–

EST-06C -Canal Adosado-	USO	VEHICULOS SIN MOTOR
	DIMENSIONES	Ancho: 10mts.-Longitud: 50mts.
	LOCALIZACION	PLAYA DEL PADRON
EST-07C	USO	VEHICULOS CON MOTOR
	DIMENSIONES	Ancho: 25mts.-Longitud: 200mts.
	LOCALIZACION	PLAYA DEL PADRON
EST-08C	USO	VEHICULOS SIN MOTOR
	DIMENSIONES	Ancho: 10mts.-Longitud: 50mts.
	LOCALIZACION	PLAYA DEL PADRON
EST-18C	USO	VEHICULOS CON MOTOR
	DIMENSIONES	Ancho: 25mts.-Longitud: 200mts.
	LOCALIZACION	PLAYA DEL PADRON

NOTA.- LA SEPARACION DE LAS BOYAS SERA DE 200mts.
LONGITUD TOTAL DE BALIZAMIENTO 22.188m.

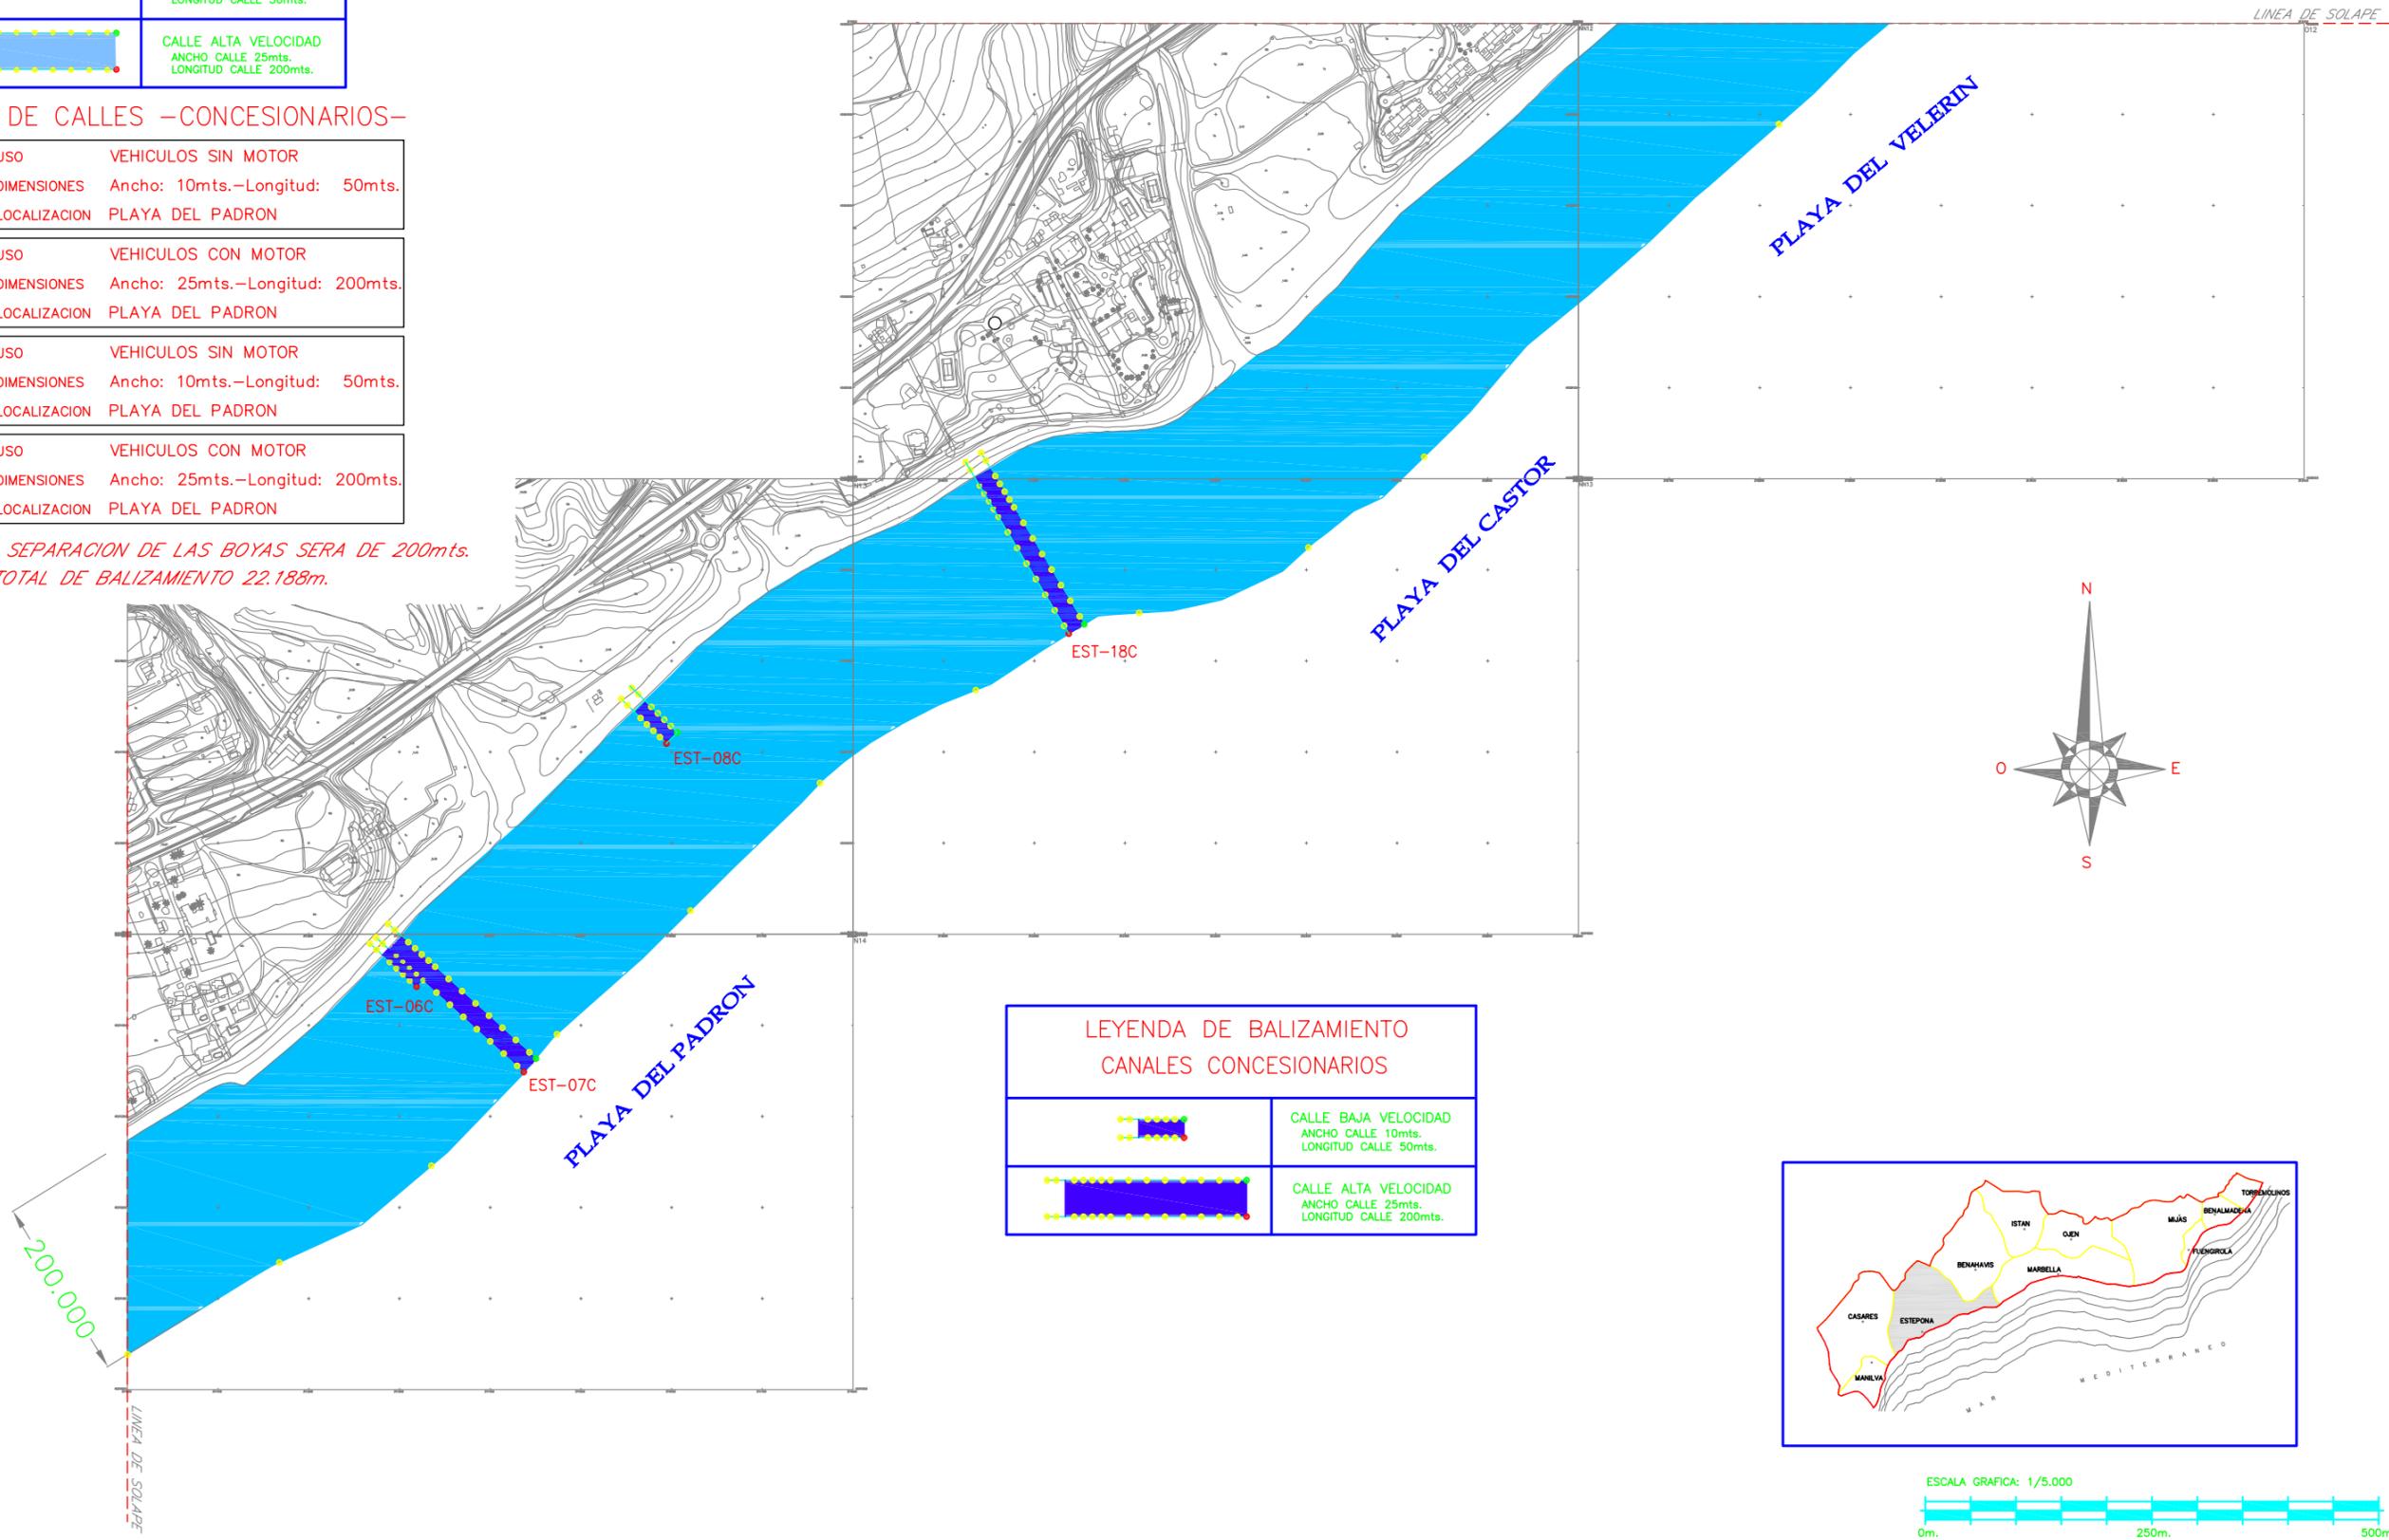


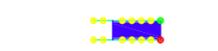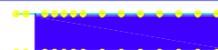LEYENDA DE BALIZAMIENTO CANALES CONCESIONARIOS	
	CALLE BAJA VELOCIDAD ANCHO CALLE 10mts. LONGITUD CALLE 50mts.
	CALLE ALTA VELOCIDAD ANCHO CALLE 25mts. LONGITUD CALLE 200mts.

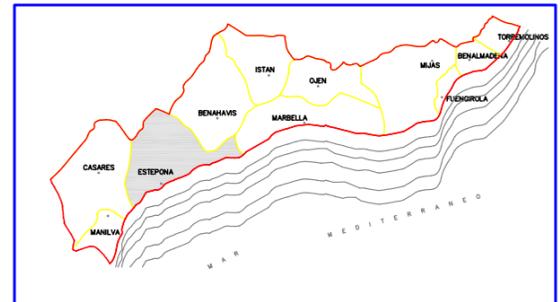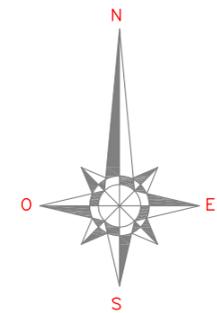

LEYENDA DE BALIZAMIENTO	
	BALIZAMIENTO a 200m
	CALLE BAJA VELOCIDAD ANCHO CALLE 10mts. LONGITUD CALLE 50mts.
	CALLE ALTA VELOCIDAD ANCHO CALLE 25mts. LONGITUD CALLE 200mts.



LEYENDA DE BALIZAMIENTO CANALES CONCESIONARIOS	
	CALLE BAJA VELOCIDAD ANCHO CALLE 10mts. LONGITUD CALLE 50mts.
	CALLE ALTA VELOCIDAD ANCHO CALLE 25mts. LONGITUD CALLE 200mts.

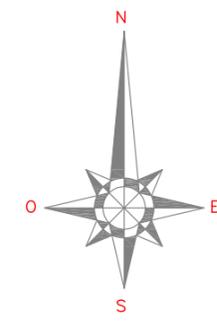

RELACION DE CALLES –CONCESIONARIOS–

USO	VEHICULOS SIN MOTOR
EST-09C	DIMENSIONES Ancho: 10mts.–Longitud: 50mts. LOCALIZACION PLAYA DE HACIENDA BEACH

NOTA. – LA SEPARACION DE LAS BOYAS SERA DE 200mts.
LONGITUD TOTAL DE BALIZAMIENTO 22.188m.

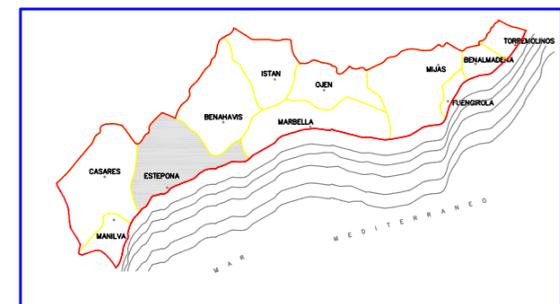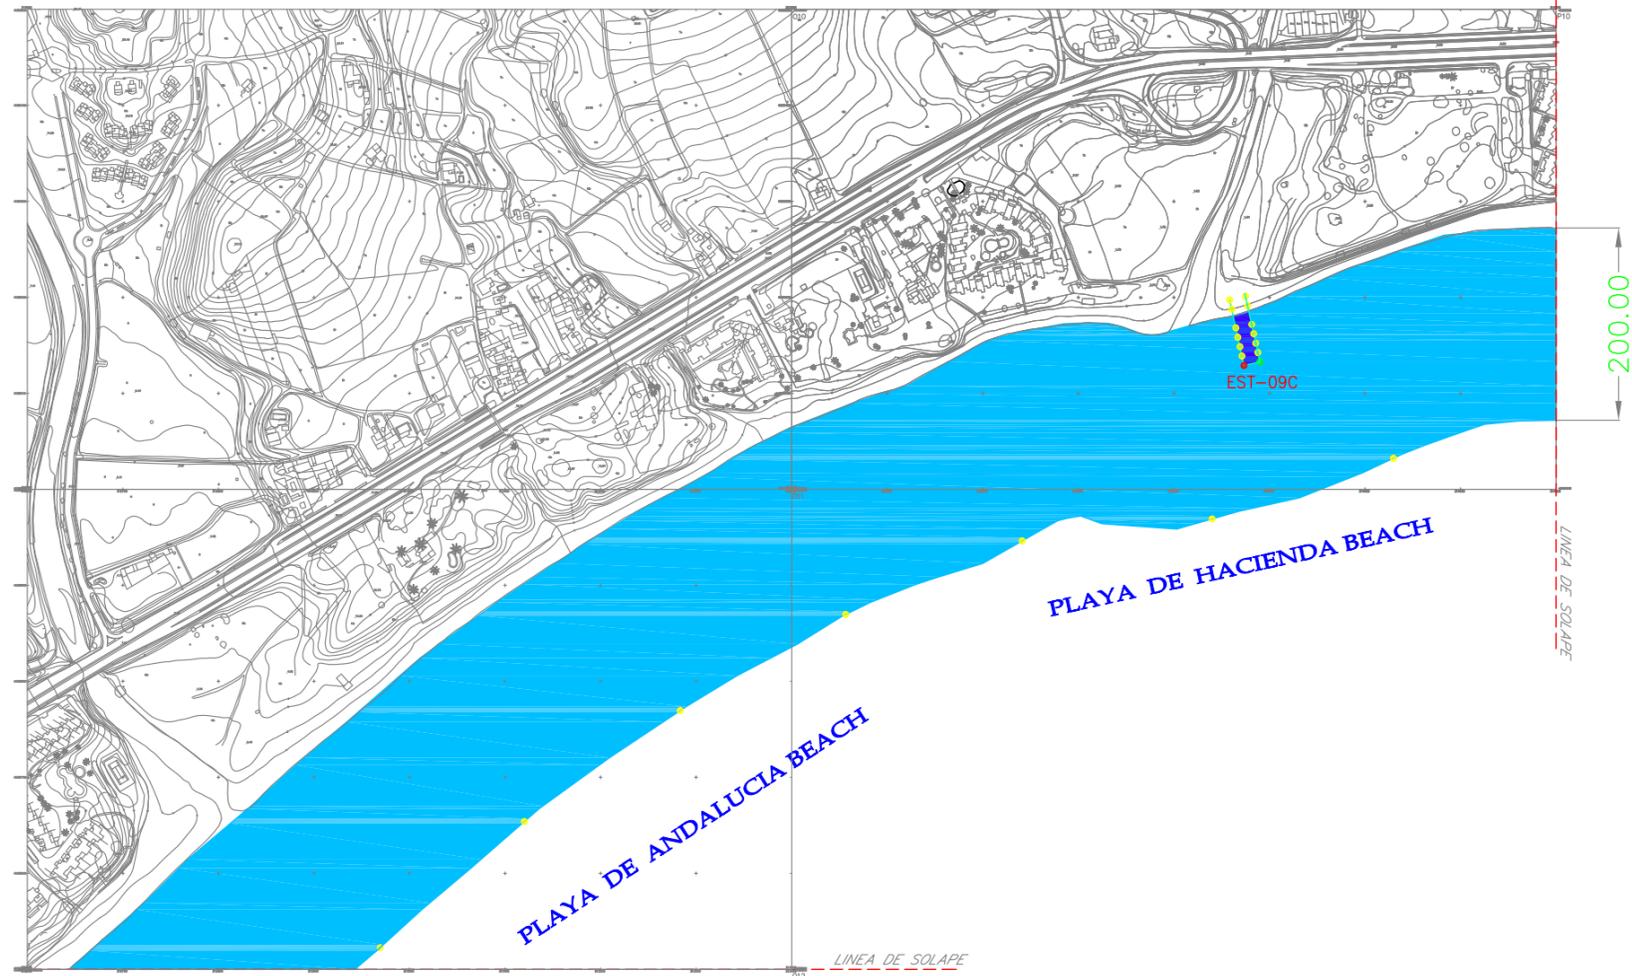



LEYENDA DE BALIZAMIENTO	
	BALIZAMIENTO a 200m
	CALLE BAJA VELOCIDAD ANCHO CALLE 10mts. LONGITUD CALLE 50mts.
	CALLE ALTA VELOCIDAD ANCHO CALLE 25mts. LONGITUD CALLE 200mts.

LEYENDA DE BALIZAMIENTO CANALES CONCESIONARIOS	
	CALLE BAJA VELOCIDAD ANCHO CALLE 10mts. LONGITUD CALLE 50mts.
	CALLE ALTA VELOCIDAD ANCHO CALLE 25mts. LONGITUD CALLE 200mts.

RELACION DE CALLES -CONCESIONARIOS-

USO	VEHICULOS SIN MOTOR
EST-10C -Canal Adosado-	DIMENSIONES Ancho: 10mts.-Longitud: 50mts. LOCALIZACION PLAYA DE GUDALMANSA
USO	VEHICULOS CON MOTOR
EST-11C	DIMENSIONES Ancho: 25mts.-Longitud: 200mts. LOCALIZACION PLAYA DE GUDALMANSA


NOTA.- LA SEPARACION DE LAS BOYAS SERA DE 200mts.
LONGITUD TOTAL DE BALIZAMIENTO 22.188m.

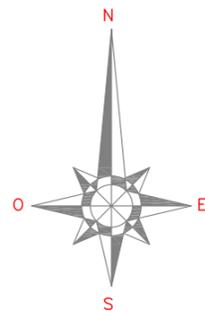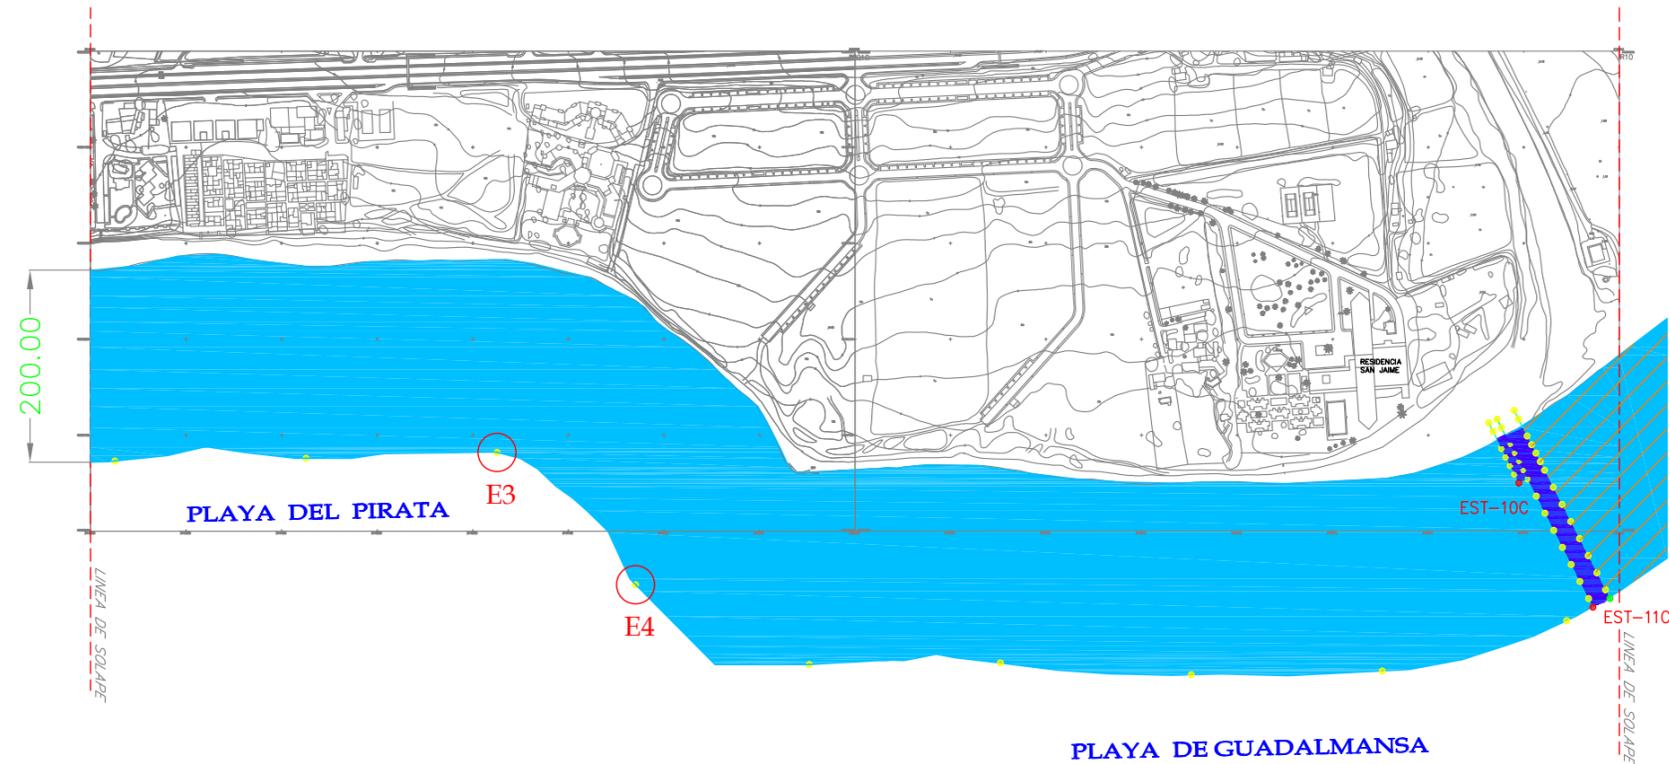

ZONA LIC



BALIZAMIENTO CON ANCLAJE ECOLOGICO

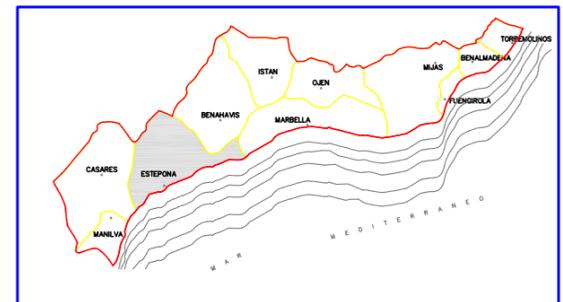

ESCALA GRAFICA: 1/5.000




LEYENDA DE BALIZAMIENTO	
	BALIZAMIENTO a 200m
	CALLE BAJA VELOCIDAD ANCHO CALLE 10mts. LONGITUD CALLE 50mts.
	CALLE ALTA VELOCIDAD ANCHO CALLE 25mts. LONGITUD CALLE 200mts.

RELACION DE CALLES –MMCSO–	
EST-15	USO KITE SURF DIMENSIONES Ancho: 300mts.–Longitud:200mts. LOCALIZACION PLAYA DEL PARAISO


RELACION DE CALLES –CONCESIONARIOS–	
EST-12C -Canal Adosado-	USO VEHICULOS SIN MOTOR DIMENSIONES Ancho: 10mts.–Longitud: 50mts. LOCALIZACION PLAYA DE EL SALADILLO
EST-13C	USO VEHICULOS CON MOTOR DIMENSIONES Ancho: 25mts.–Longitud: 200mts. LOCALIZACION PLAYA DE EL SALADILLO

NOTA.- LA SEPARACION DE LAS BOYAS SERA DE 200mts.
LONGITUD TOTAL DE BALIZAMIENTO 22.188m.

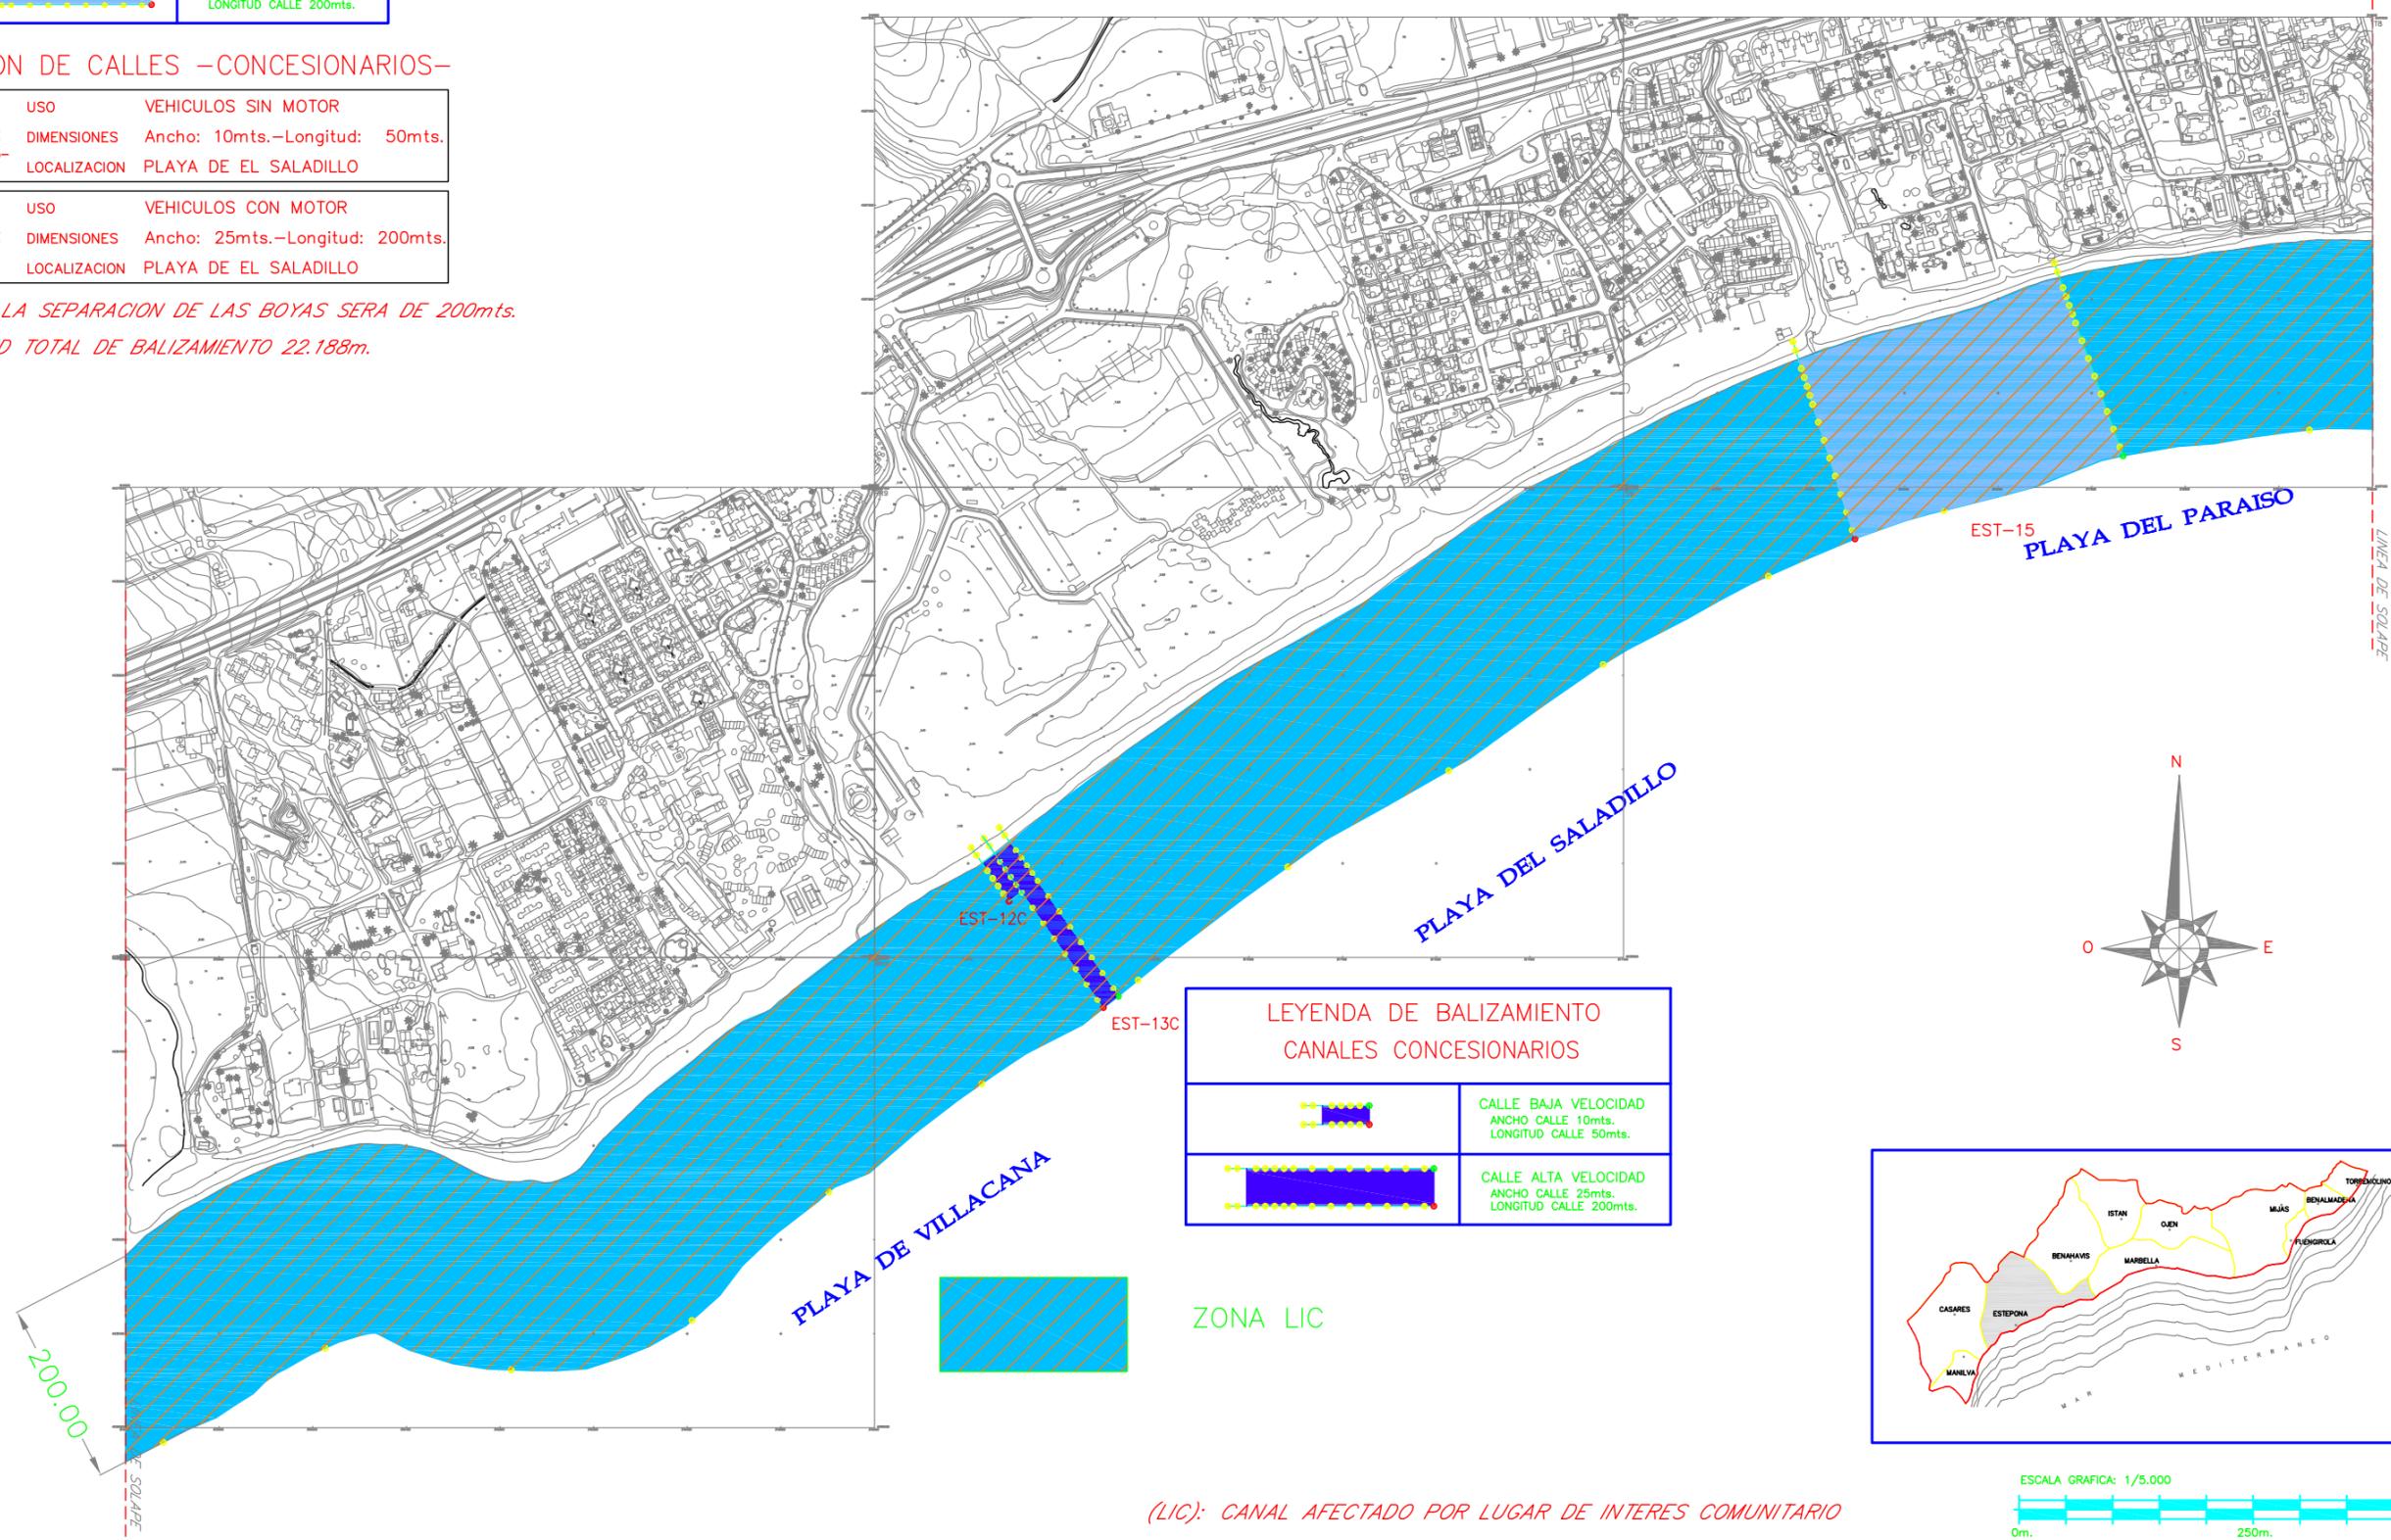

LEYENDA DE BALIZAMIENTO CANALES CONCESIONARIOS	
	CALLE BAJA VELOCIDAD ANCHO CALLE 10mts. LONGITUD CALLE 50mts.
	CALLE ALTA VELOCIDAD ANCHO CALLE 25mts. LONGITUD CALLE 200mts.

ZONA LIC

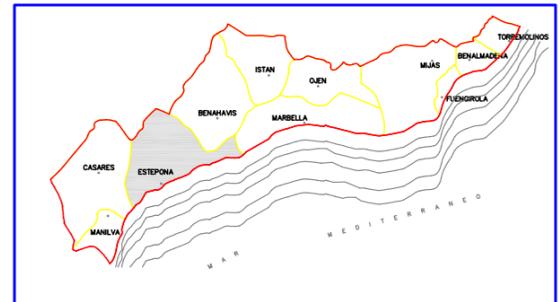

(LIC): CANAL AFECTADO POR LUGAR DE INTERES COMUNITARIO



LEYENDA DE BALIZAMIENTO	
	BALIZAMIENTO a 200m
	CALLE BAJA VELOCIDAD ANCHO CALLE 10mts. LONGITUD CALLE 50mts.
	CALLE ALTA VELOCIDAD ANCHO CALLE 25mts. LONGITUD CALLE 200mts.

NOTA COORDENADAS:
 (*) EN EL CASO DE CANALES SIMPLES:
 - LAS COORDENADAS CORRESPONDEN AL EJE
 (*) EN EL CASO DE CANALES ADOSADOS:
 - LAS COORDENADAS CORRESPONDEN AL EJE DEL
 CANAL DE ALTA VELOCIDAD


LEYENDA DE BALIZAMIENTO CANALES CONCESIONARIOS	
	CALLE BAJA VELOCIDAD ANCHO CALLE 10mts. LONGITUD CALLE 50mts.
	CALLE ALTA VELOCIDAD ANCHO CALLE 25mts. LONGITUD CALLE 200mts.



RELACION DE CALLES -CONCESIONARIOS-

EST-16C	USO	VEHICULOS SIN MOTOR
-Canal Adosado-	DIMENSIONES	Ancho: 10mts.-Longitud: 50mts.
	LOCALIZACION	PLAYA DE ISDABE
EST-17C	USO	VEHICULOS CON MOTOR
	DIMENSIONES	Ancho: 25mts.-Longitud: 200mts.
	LOCALIZACION	PLAYA DE ISDABE

NOTA.- LA SEPARACION DE LAS BOYAS SERA DE 200mts.
 LONGITUD TOTAL DE BALIZAMIENTO 22.188m.

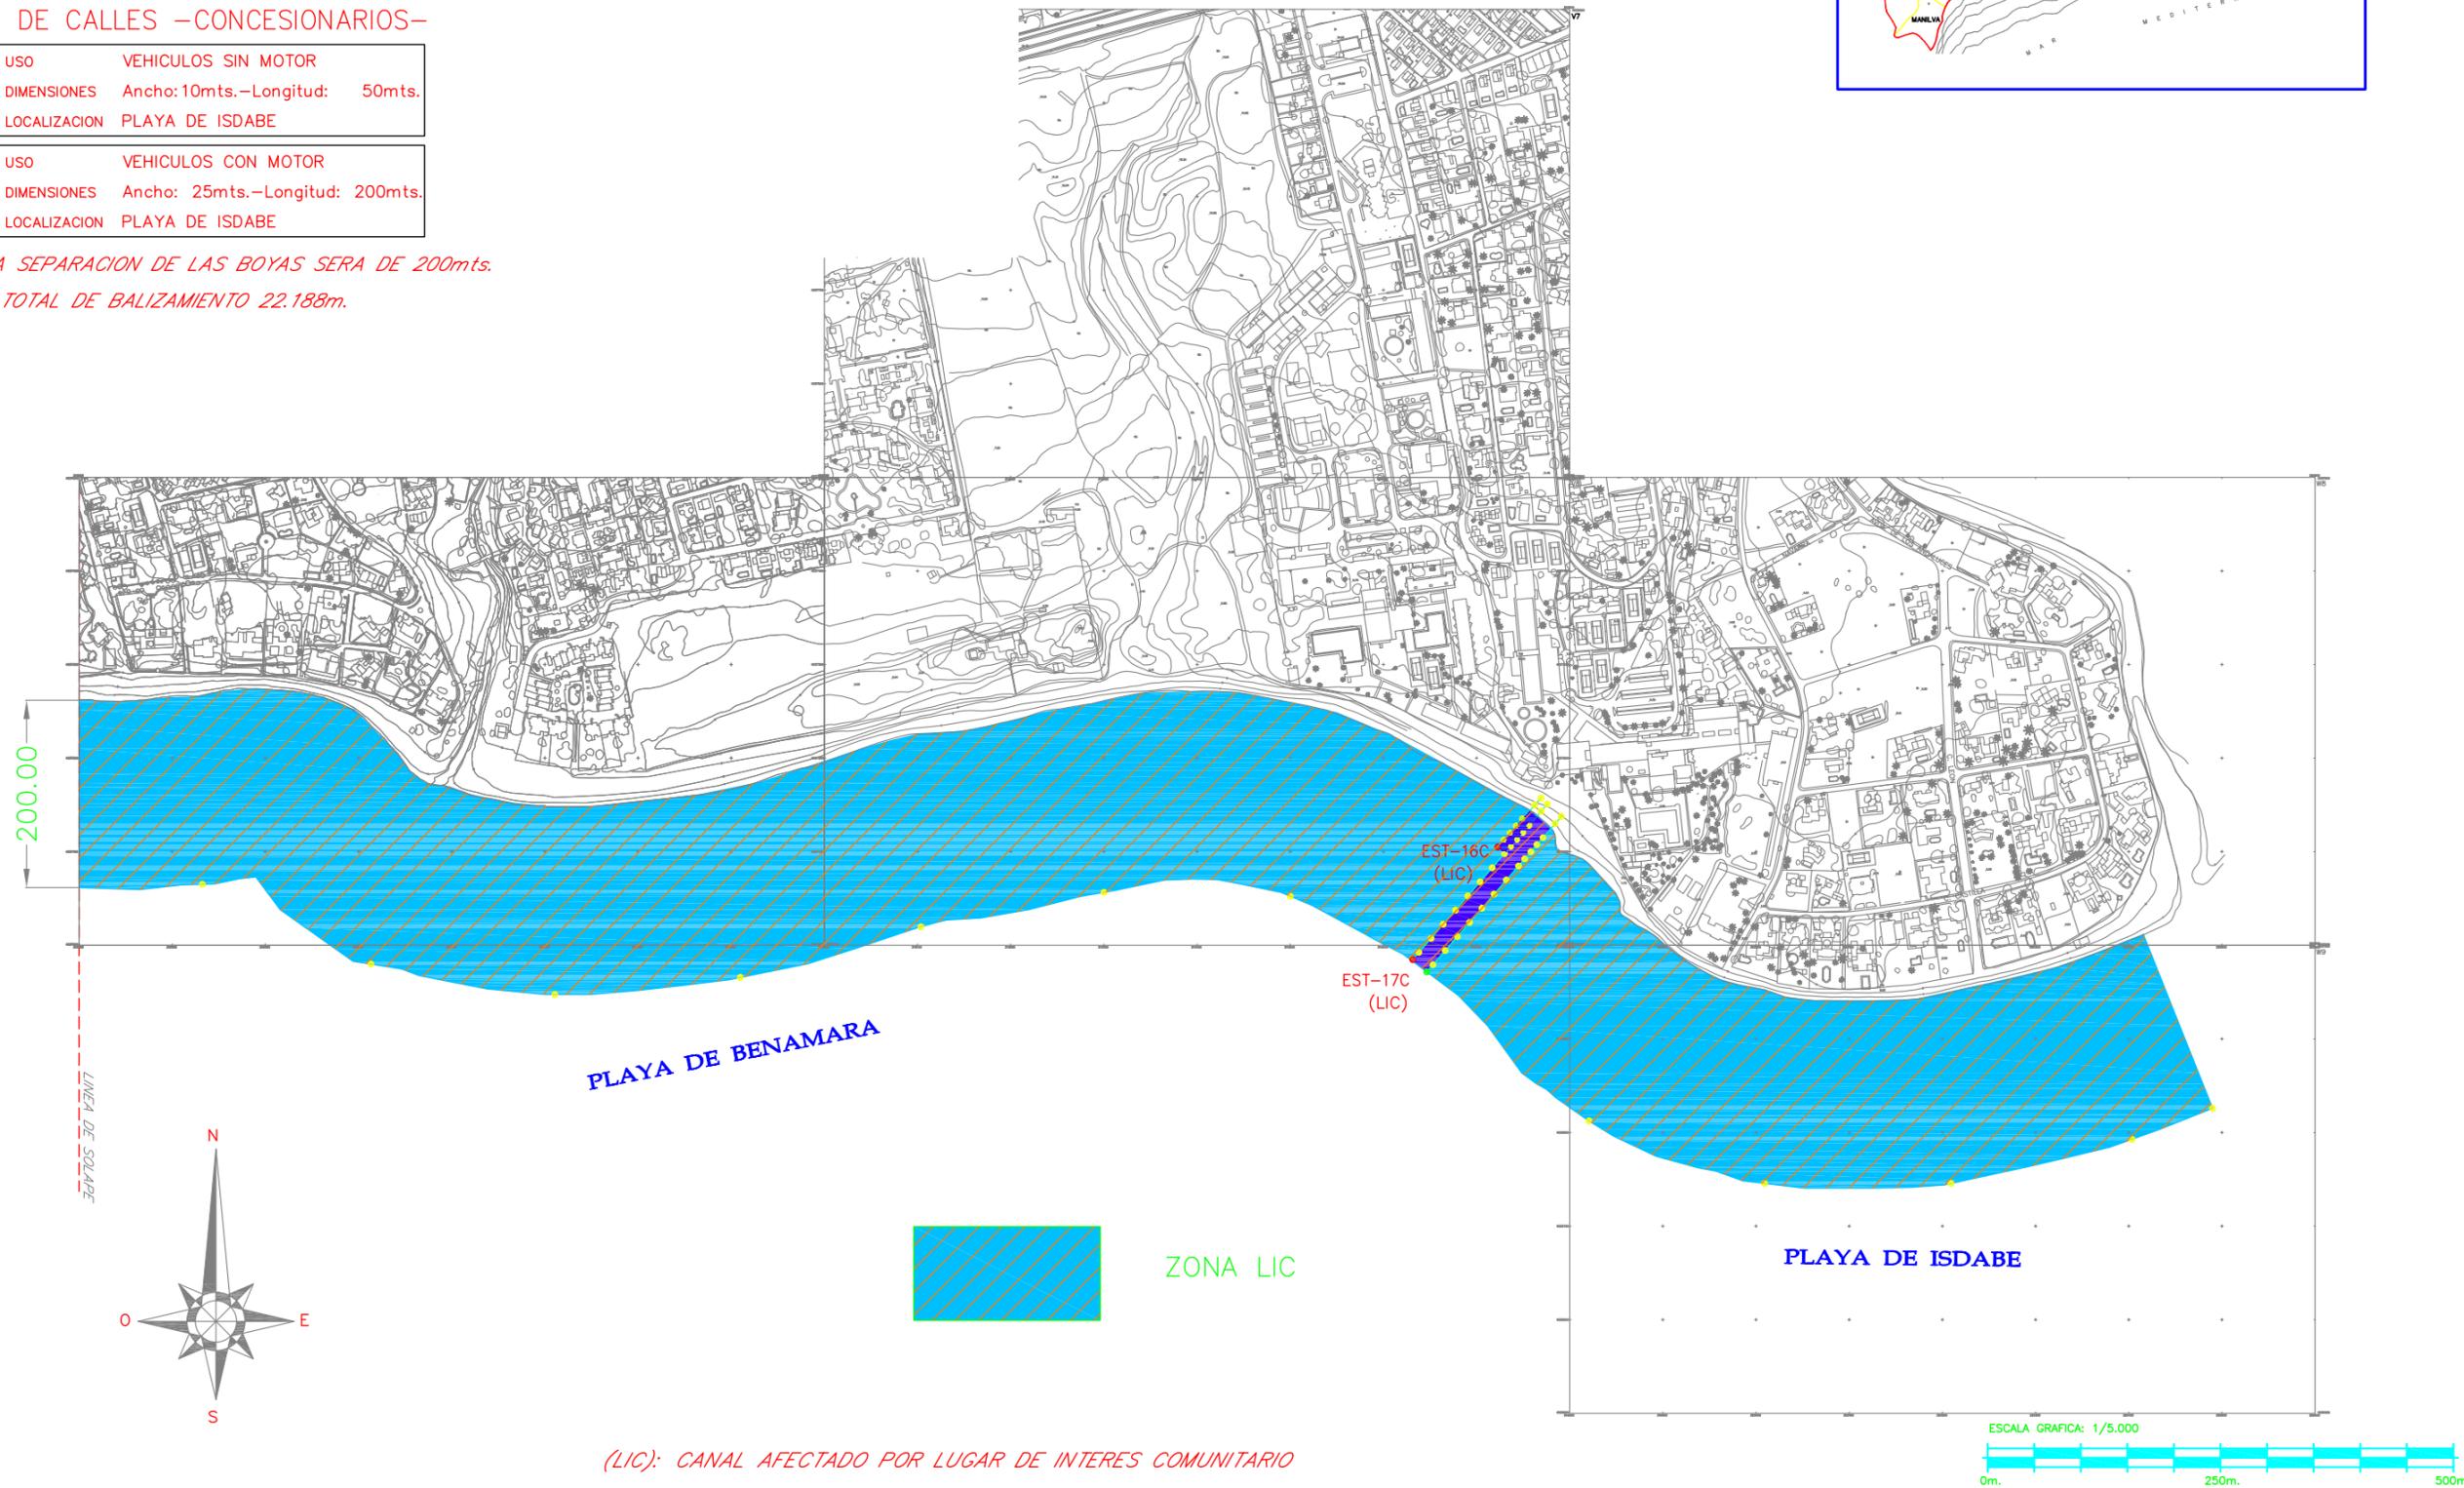

(LIC): CANAL AFECTADO POR LUGAR DE INTERES COMUNITARIO



BALIZAMIENTO de PLAYAS Termino Municipal de MARBELLA

Longitud de Balizamiento total (m) **23.782**

Separacion entre Boyas (m) **200**

Nº de Canales **33**

Relacion de Canales -Concesionarios-

MAR-01C	Uso Dimensiones Localizacion Hoja nº	Vehiculos sin motor -Canal Adosado- Ancho: 10 mts. - Longitud: 50 mts. Playa de Guadalmina 1 de 12
MAR-02C	Uso Dimensiones Localizacion Hoja nº	Vehiculos con motor Ancho: 25 mts. - Longitud: 200 mts. Playa de Guadalmina 1 de 12
MAR-03C	Uso Dimensiones Localizacion Hoja nº	Vehiculos sin motor -Canal Adosado- Ancho: 10 mts. - Longitud: 50 mts. Playa de Linda Vista 1 de 12
MAR-04C	Uso Dimensiones Localizacion Hoja nº	Vehiculos con motor Ancho: 25 mts. - Longitud: 200 mts. Playa de Linda Vista 1 de 12
MAR-05C	Uso Dimensiones Localizacion Hoja nº	Vehiculos sin motor Ancho: 10 mts. - Longitud: 50 mts. Playa de Linda Vista 2 de 12
MAR-06C	Uso Dimensiones Localizacion Hoja nº	Vehiculos sin motor Ancho: 10 mts. - Longitud: 50 mts. Playa de Cortijo Blanco 2 de 12
MAR-07C	Uso Dimensiones Localizacion Hoja nº	Vehiculos sin motor -Canal Adosado- Ancho: 10 mts. - Longitud: 50 mts. Playa de Nueva Andalucia 3 de 12
MAR-08C	Uso Dimensiones Localizacion Hoja nº	Vehiculos con motor Ancho: 25 mts. - Longitud: 200 mts. Playa de Nueva Andalucia 3 de 12
MAR-09C	Uso Dimensiones Localizacion Hoja nº	Vehiculos sin motor -Canal Adosado- Ancho: 10 mts. - Longitud: 50 mts. Playa de Puerto Banus 4 de 12
MAR-10C	Uso Dimensiones Localizacion Hoja nº	Vehiculos con motor Ancho: 25 mts. - Longitud: 200 mts. Playa de Puerto Banus 4 de 12
MAR-11C	Uso Dimensiones Localizacion Hoja nº	Vehiculos sin motor -Canal Adosado- Ancho: 10 mts. - Longitud: 50 mts. Playa de Rio Verde 4 de 12

MAR-12C	Uso Dimensiones Localizacion Hoja nº	Vehiculos sin motor -Canal Adosado- Ancho: 10 mts. - Longitud: 50 mts. Playa de Nagüeles 5 de 12
MAR-13C	Uso Dimensiones Localizacion Hoja nº	Vehiculos con motor Ancho: 25 mts. - Longitud: 200 mts. Playa de Nagüeles 5 de 12
MAR-32C	Uso Dimensiones Localizacion Hoja nº	Vehiculos sin motor Ancho: 10 mts. - Longitud: 50 mts. Playa de Casablanca 5 de 12
MAR-14C	Uso Dimensiones Localizacion Hoja nº	Vehiculos sin motor -Canal Adosado- Ancho: 10 mts. - Longitud: 50 mts. Playa de Casablanca 5 de 12
MAR-15C	Uso Dimensiones Localizacion Hoja nº	Vehiculos con motor Ancho: 25 mts. - Longitud: 200 mts. Playa de Casablanca 5 de 12
MAR-16C	Uso Dimensiones Localizacion Hoja nº	Vehiculos sin motor -Canal Adosado- Ancho: 10 mts. - Longitud: 50 mts. Playa de Casablanca 6 de 12
MAR-17C	Uso Dimensiones Localizacion Hoja nº	Vehiculos con motor Ancho: 25 mts. - Longitud: 200 mts. Playa de Casablanca 6 de 12
MAR-18C	Uso Dimensiones Localizacion Hoja nº	Vehiculos sin motor -Canal Adosado- Ancho: 10 mts. - Longitud: 50 mts. Playa de Venus 6 de 12
MAR-19C	Uso Dimensiones Localizacion Hoja nº	Vehiculos sin motor Ancho: 10 mts. - Longitud: 50 mts. Playa de Cable 7 de 12
MAR-20C	Uso Dimensiones Localizacion Hoja nº	Vehiculos sin motor -Canal Adosado- Ancho: 10 mts. - Longitud: 50 mts. Playa del Pinillo 7 de 12
MAR-21C	Uso Dimensiones Localizacion Hoja nº	Vehiculos con motor Ancho: 25 mts. - Longitud: 200 mts. Playa del Pinillo 7 de 12

MAR-23C	Uso Dimensiones Localizacion Hoja nº	Vehiculos sin motor Ancho: 10 mts. - Longitud: 50 mts. Playa del Alicate 9 de 12
MAR-24C	Uso Dimensiones Localizacion Hoja nº	Vehiculos sin motor -Canal Adosado- Ancho: 10 mts. - Longitud: 50 mts. Playa del Alicate 9 de 12
MAR-25C	Uso Dimensiones Localizacion Hoja nº	Vehiculos con motor Ancho: 25 mts. - Longitud: 200 mts. Playa del Alicate 9 de 12
MAR-33C	Uso Dimensiones Localizacion Hoja nº	Vehiculos sin motor -Canal Adosado- Ancho: 10 mts. - Longitud: 50 mts. Playa de Los Monteros 9 de 12
MAR-34C	Uso Dimensiones Localizacion Hoja nº	Vehiculos con motor Ancho: 25 mts. - Longitud: 200 mts. Playa de Los Monteros 9 de 12
MAR-26C	Uso Dimensiones Localizacion Hoja nº	Vehiculos sin motor -Canal Adosado- Ancho: 10 mts. - Longitud: 50 mts. Playa Real de Zaragoza 10 de 12
MAR-27C	Uso Dimensiones Localizacion Hoja nº	Vehiculos con motor Ancho: 25 mts. - Longitud: 200 mts. Playa Real de Zaragoza 10 de 12
MAR-28C	Uso Dimensiones Localizacion Hoja nº	Vehiculos sin motor Ancho: 10 mts. - Longitud: 50 mts. Playa de La Vibora 10 de 12
MAR-29C	Uso Dimensiones Localizacion Hoja nº	Vehiculos sin motor -Canal Adosado- Ancho: 10 mts. - Longitud: 50 mts. Playa de Las Chapas 11 de 12
MAR-30C	Uso Dimensiones Localizacion Hoja nº	Vehiculos con motor Ancho: 25 mts. - Longitud: 200 mts. Playa de Las Chapas 11 de 12
MAR-31C	Uso Dimensiones Localizacion Hoja nº	Vehiculos sin motor Ancho: 10 mts. - Longitud: 50 mts. Playa de Artola-Cabopino 12 de 12

Nº de Zonas de Baño Adaptada **4**

Relacion de Zonas Adaptada Minusvalido

ZBA-01	Uso Dimensiones Localizacion Hoja nº	Zona Adaptada Minusvalido Superficie: 750m² Playa de Nueva Andalucia 3 de 12
ZBA-02	Uso Dimensiones Localizacion Hoja nº	Zona Adaptada Minusvalido Superficie: 750m² Playa del Faro 6 de 12
ZBA-03	Uso Dimensiones Localizacion Hoja nº	Zona Adaptada Minusvalido Superficie: 750m² Playa de La Bajadilla 7 de 12
ZBA-05	Uso Dimensiones Localizacion Hoja nº	Zona Adaptada Minusvalido Superficie: 750m² Playa de Artola-Cabopino 12 de 12

Nº de Parques Acuaticos **5**

Relacion de Parques Acuaticos

ZEA-01	Uso Dimensiones Localizacion Hoja nº	Zona Recreativa Acuatica Superficie: 800m² Playa de Nueva Andalucia 3 de 12
ZEA-02	Uso Dimensiones Localizacion Hoja nº	Zona Recreativa Acuatica Superficie: 800m² Playa Real de Zaragoza 10 de 12
ZEA-03	Uso Dimensiones Localizacion Hoja nº	Zona Recreativa Acuatica Superficie: 800m² Playa de San Pedro 2 de 12
ZEA-05	Uso Dimensiones Localizacion Hoja nº	Zona Recreativa Acuatica Superficie: 800m² Playa del Alicate 9 de 12
ZEA-08	Uso Dimensiones Localizacion Hoja nº	Zona Recreativa Acuatica Superficie: 800m² Playa de Casablanca 5 de 12

Nº de Canales **2**

Relacion de Canales -MMCSO-

MAR-35	Uso Dimensiones Localizacion Hoja nº	Vehiculos sin motor Ancho: 10 mts. - Longitud: 50 mts. Playa de Cortijo Blanco 3 de 12
MAR-22	Uso Dimensiones Localizacion Hoja nº	Kite Surf Ancho: 300 mts. - Longitud: 200 mts. Playa del Cable 8 de 12

Nº de Canales de Nado **2**

Relacion de Canales de Nado

CN-01	Uso Dimensiones Localizacion Hoja nº	Canal de Nado Longitud: 100 mts. Playa de San Pedro 2 de 12
CN-02	Uso Dimensiones Localizacion Hoja nº	Canal de Nado Longitud: 100 mts. Playa del Cable 7 de 12







LEYENDA DE BALIZAMIENTO
CANALES CONCESIONARIOS

	CALLE BAJA VELOCIDAD ANCHO CALLE 10mts. LONGITUD CALLE 50mts.
	CALLE ALTA VELOCIDAD ANCHO CALLE 25mts. LONGITUD CALLE 200mts.

RELACION DE CALLES –CONCESIONARIOS–

USO	VEHICULOS SIN MOTOR
MAR-01C	DIMENSIONES Ancho: 10mts.–Longitud: 50mts.
-Canal Adosado-	LOCALIZACION PLAYA DE GUADALMINA
USO	VEHICULOS CON MOTOR
MAR-02C	DIMENSIONES Ancho: 25mts.–Longitud: 200mts.
	LOCALIZACION PLAYA DE GUADALMINA
USO	VEHICULOS SIN MOTOR
MAR-03C	DIMENSIONES Ancho: 10mts.–Longitud: 50mts.
-Canal Adosado-	LOCALIZACION PLAYA DE LINDA VISTA
USO	VEHICULOS CON MOTOR
MAR-04C	DIMENSIONES Ancho: 25mts.–Longitud: 200mts.
	LOCALIZACION PLAYA DE LINDA VISTA

NOTA. – LA SEPARACION DE LAS BOYAS SERA DE 200mts.
LONGITUD TOTAL DE BALIZAMIENTO 23.782m.

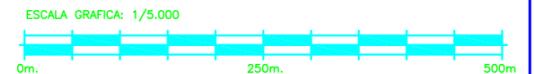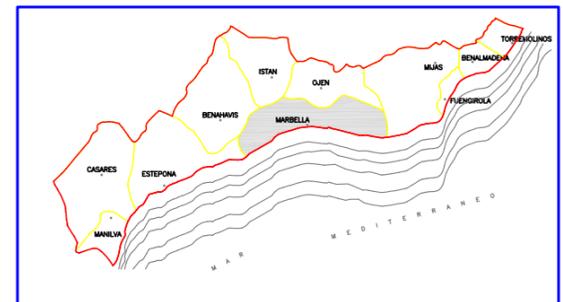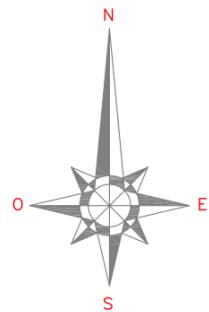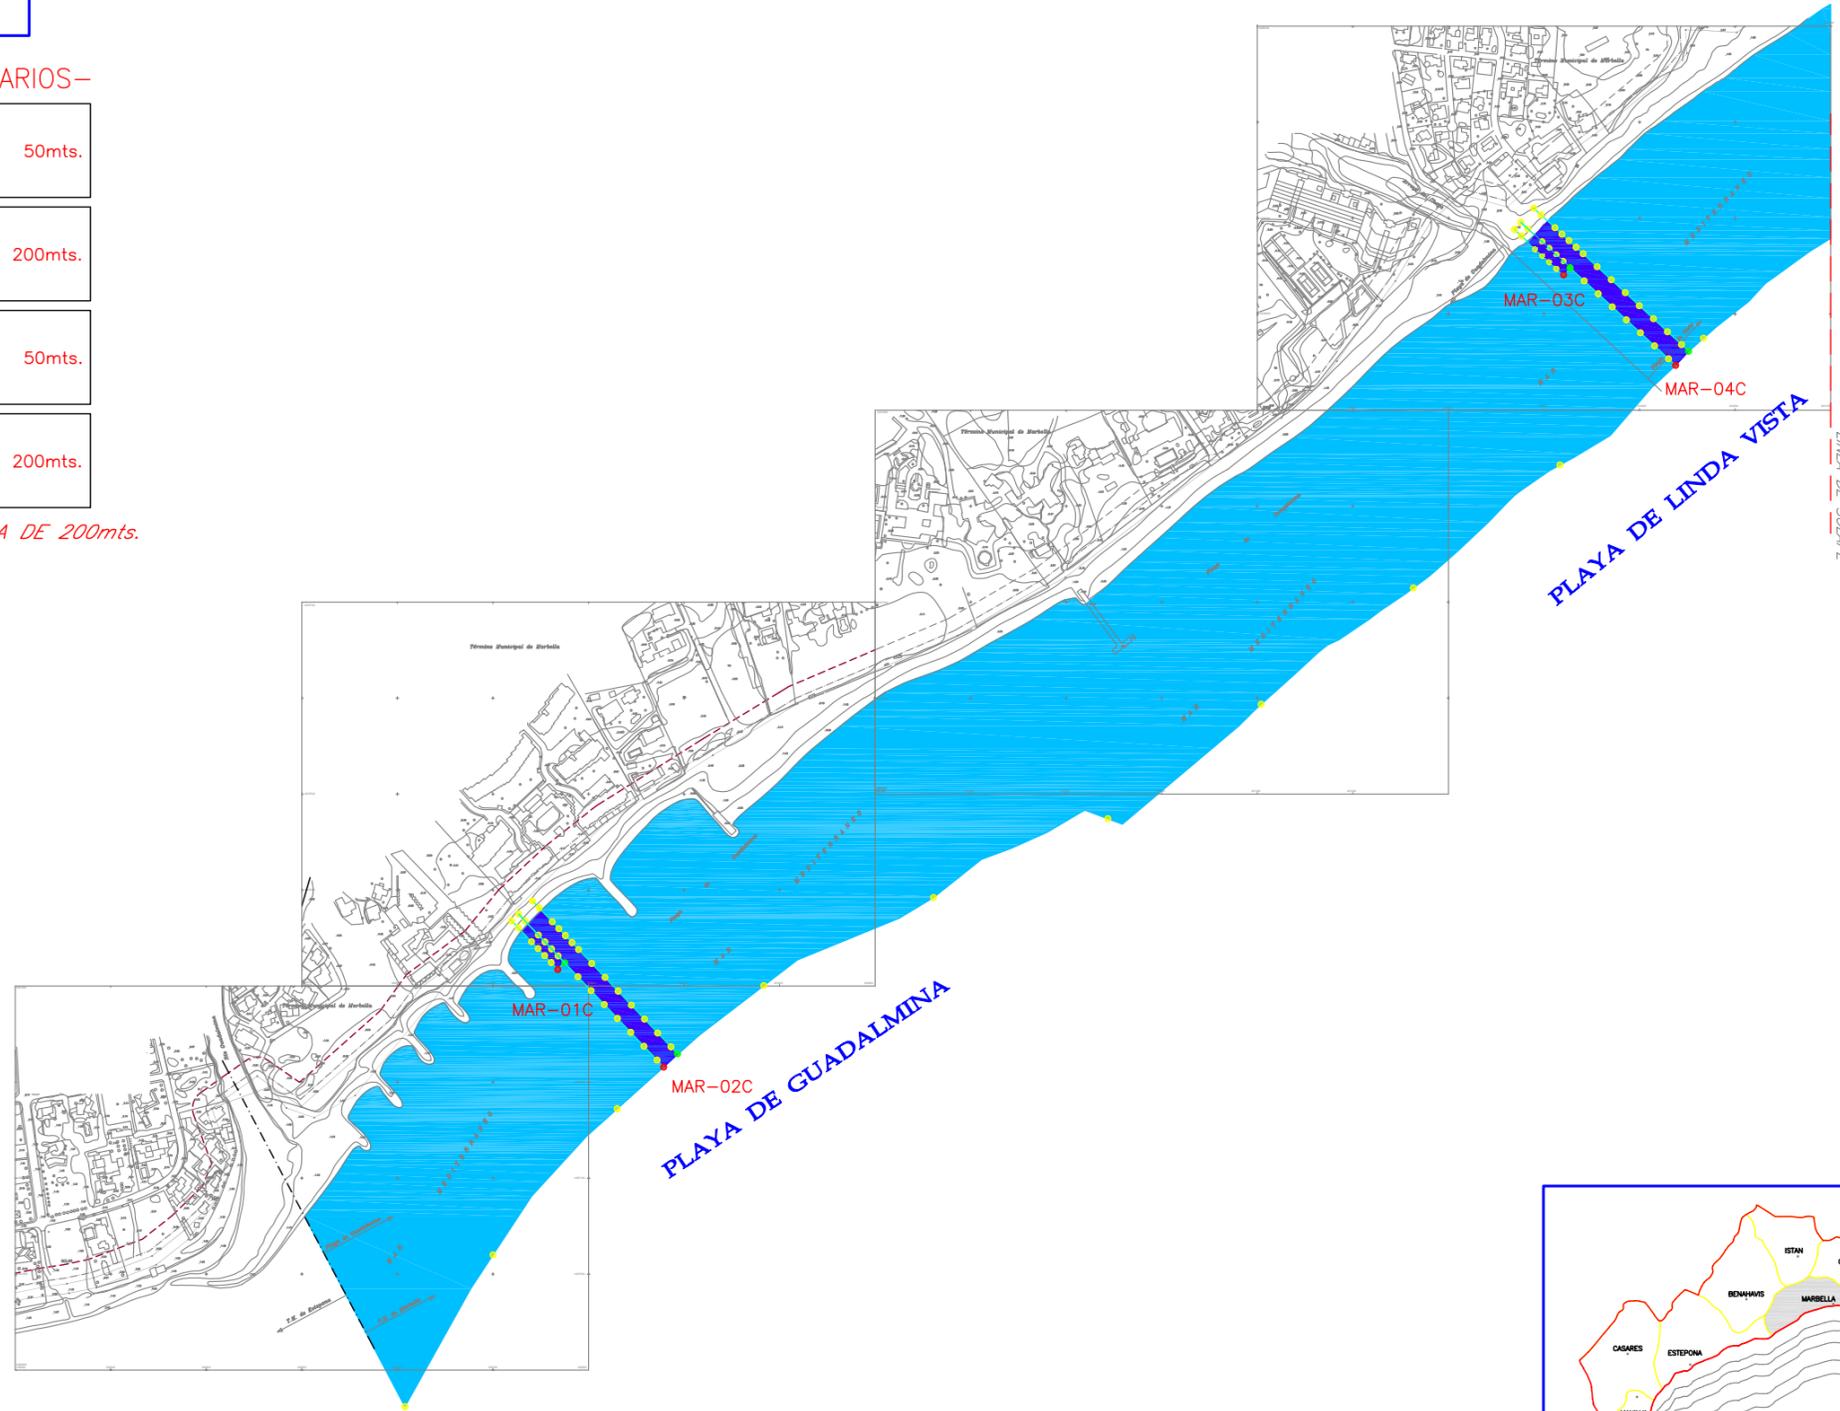

LEYENDA DE BALIZAMIENTO
CANALES CONCESIONARIOS

	CALLE BAJA VELOCIDAD ANCHO CALLE 10mts. LONGITUD CALLE 50mts.
	CALLE ALTA VELOCIDAD ANCHO CALLE 25mts. LONGITUD CALLE 200mts.

RELACION DE CALLES –CONCESIONARIOS–

USO	VEHICULOS SIN MOTOR
MAR-05C	DIMENSIONES Ancho: 10mts.–Longitud: 50mts.
	LOCALIZACION PLAYA DE LINDA VISTA
USO	VEHICULOS SIN MOTOR
MAR-06C	DIMENSIONES Ancho: 10mts.–Longitud: 50mts.
	LOCALIZACION PLAYA DE CORTIJO BLANCO




RELACION DE CANAL DE NADO

USO	CANAL DE NADO
CN-01	DIMENSIONES Longitud: 100mts.
	LOCALIZACION PLAYA DE SAN PEDRO

RELACION DE PARQUES ACUATICOS

USO	PARQUE ACUATICO
ZEA-03	DIMENSIONES SUPERFICIE: 800 m ²
	LOCALIZACION PLAYA DE SAN PEDRO

NOTA.- LA SEPARACION DE LAS BOYAS SERA DE 200mts.
LONGITUD TOTAL DE BALIZAMIENTO 23.782m.

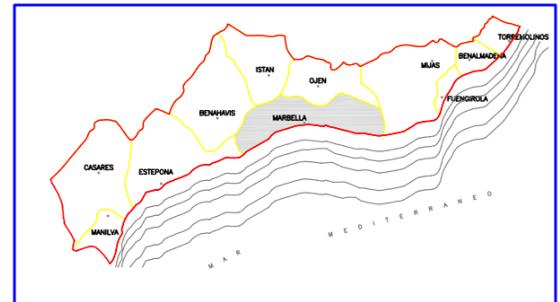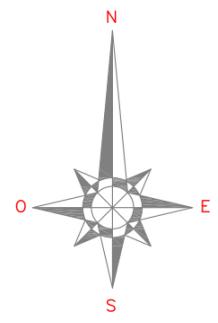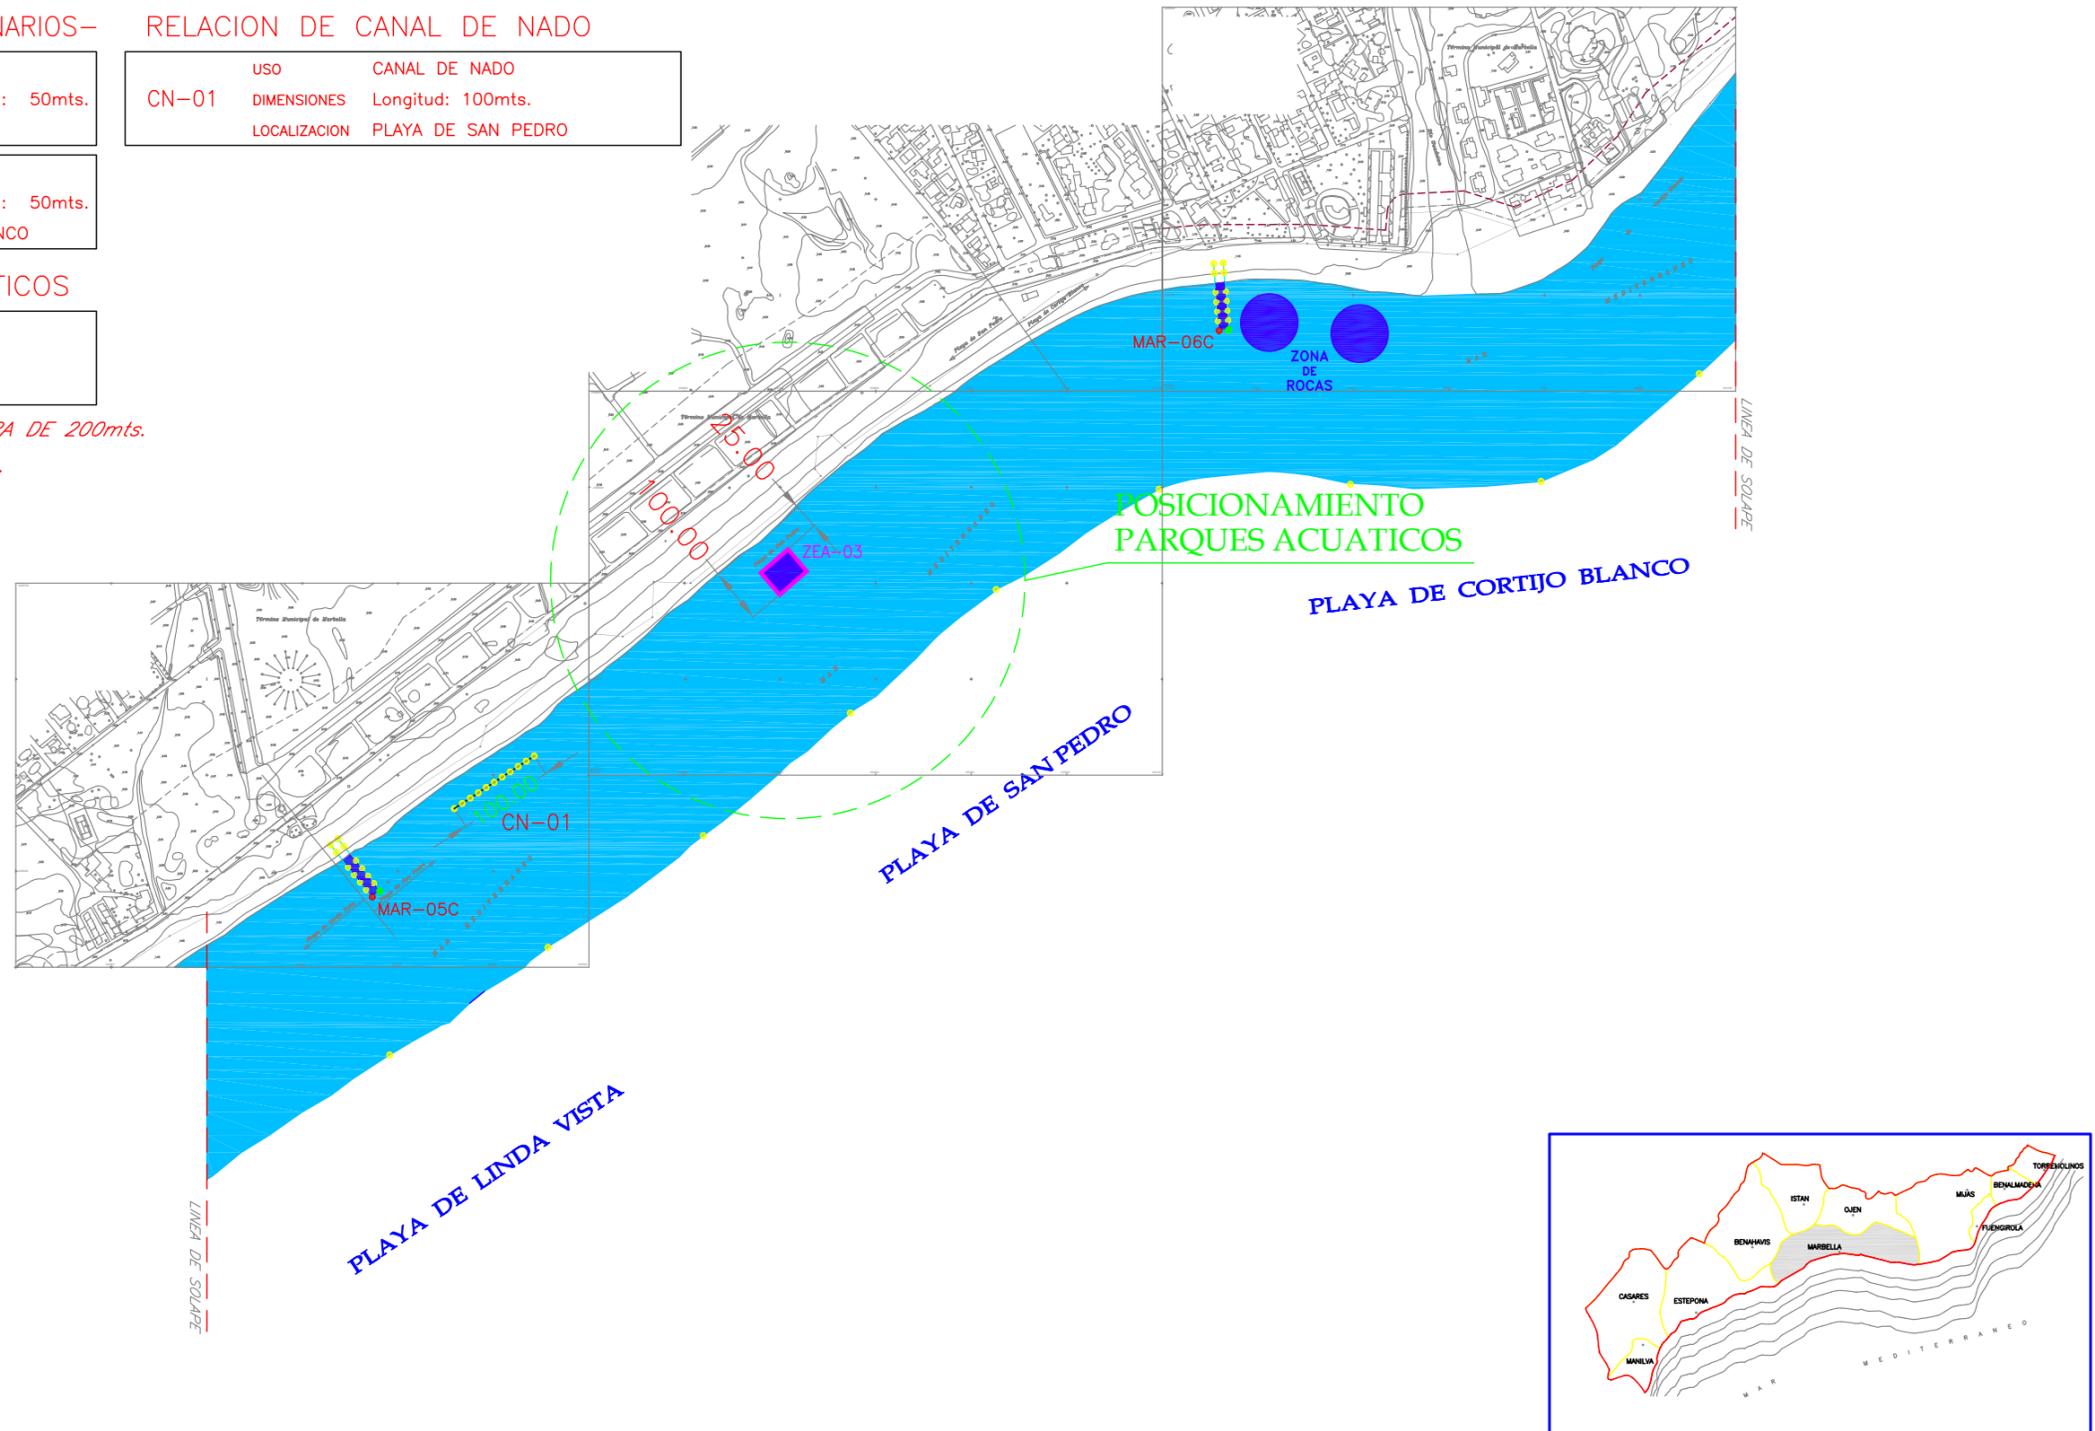

LEYENDA DE BALIZAMIENTO CANALES CONCESIONARIOS	
	CALLE BAJA VELOCIDAD ANCHO CALLE 10mts. LONGITUD CALLE 50mts.
	CALLE ALTA VELOCIDAD ANCHO CALLE 25mts. LONGITUD CALLE 200mts.

LEYENDA DE BALIZAMIENTO	
	BALIZAMIENTO a 200m
	CALLE BAJA VELOCIDAD ANCHO CALLE 10mts. LONGITUD CALLE 50mts.
	CALLE ALTA VELOCIDAD ANCHO CALLE 25mts. LONGITUD CALLE 200mts.

RELACION DE CALLES –MMCSO–	
uso	VEHICULOS SIN MOTOR
MAR-35	DIMENSIONES Ancho: 10mts.–Longitud: 50mts.
LOCALIZACION	PLAYA DE CORTIJO BLANCO

RELACION DE CALLES –CONCESIONARIOS–

uso	VEHICULOS SIN MOTOR
MAR-07C	DIMENSIONES Ancho: 10mts.–Longitud: 50mts.
-Canal Adosado-	LOCALIZACION PLAYA DE NUEVA ANDALUCIA

uso	VEHICULOS CON MOTOR
MAR-08C	DIMENSIONES Ancho: 25mts.–Longitud: 200mts.
	LOCALIZACION PLAYA DE NUEVA ANDALUCIA




RELACION DE PARQUES ACUATICOS

uso	PARQUE ACUATICO
ZEA-01	DIMENSIONES SUPERFICIE: 800 m ²
	LOCALIZACION PLAYA DE NUEVA ANDALUCIA


RELACION DE ZONA DE BAÑO ADAPTADA

uso	ZONA ADAPTADA MINUSVALIDO
ZBA-01	DIMENSIONES SUPERFICIE: 750m ²
	LOCALIZACION PLAYA DE NUEVA ANDALUCIA

NOTA.- LA SEPARACION DE LAS BOYAS SERA DE 200mts.
LONGITUD TOTAL DE BALIZAMIENTO 23.782m.

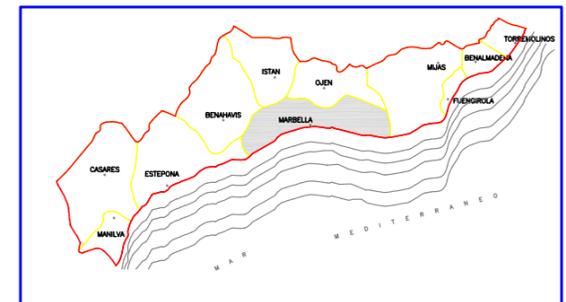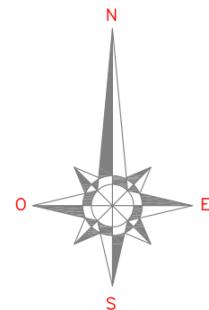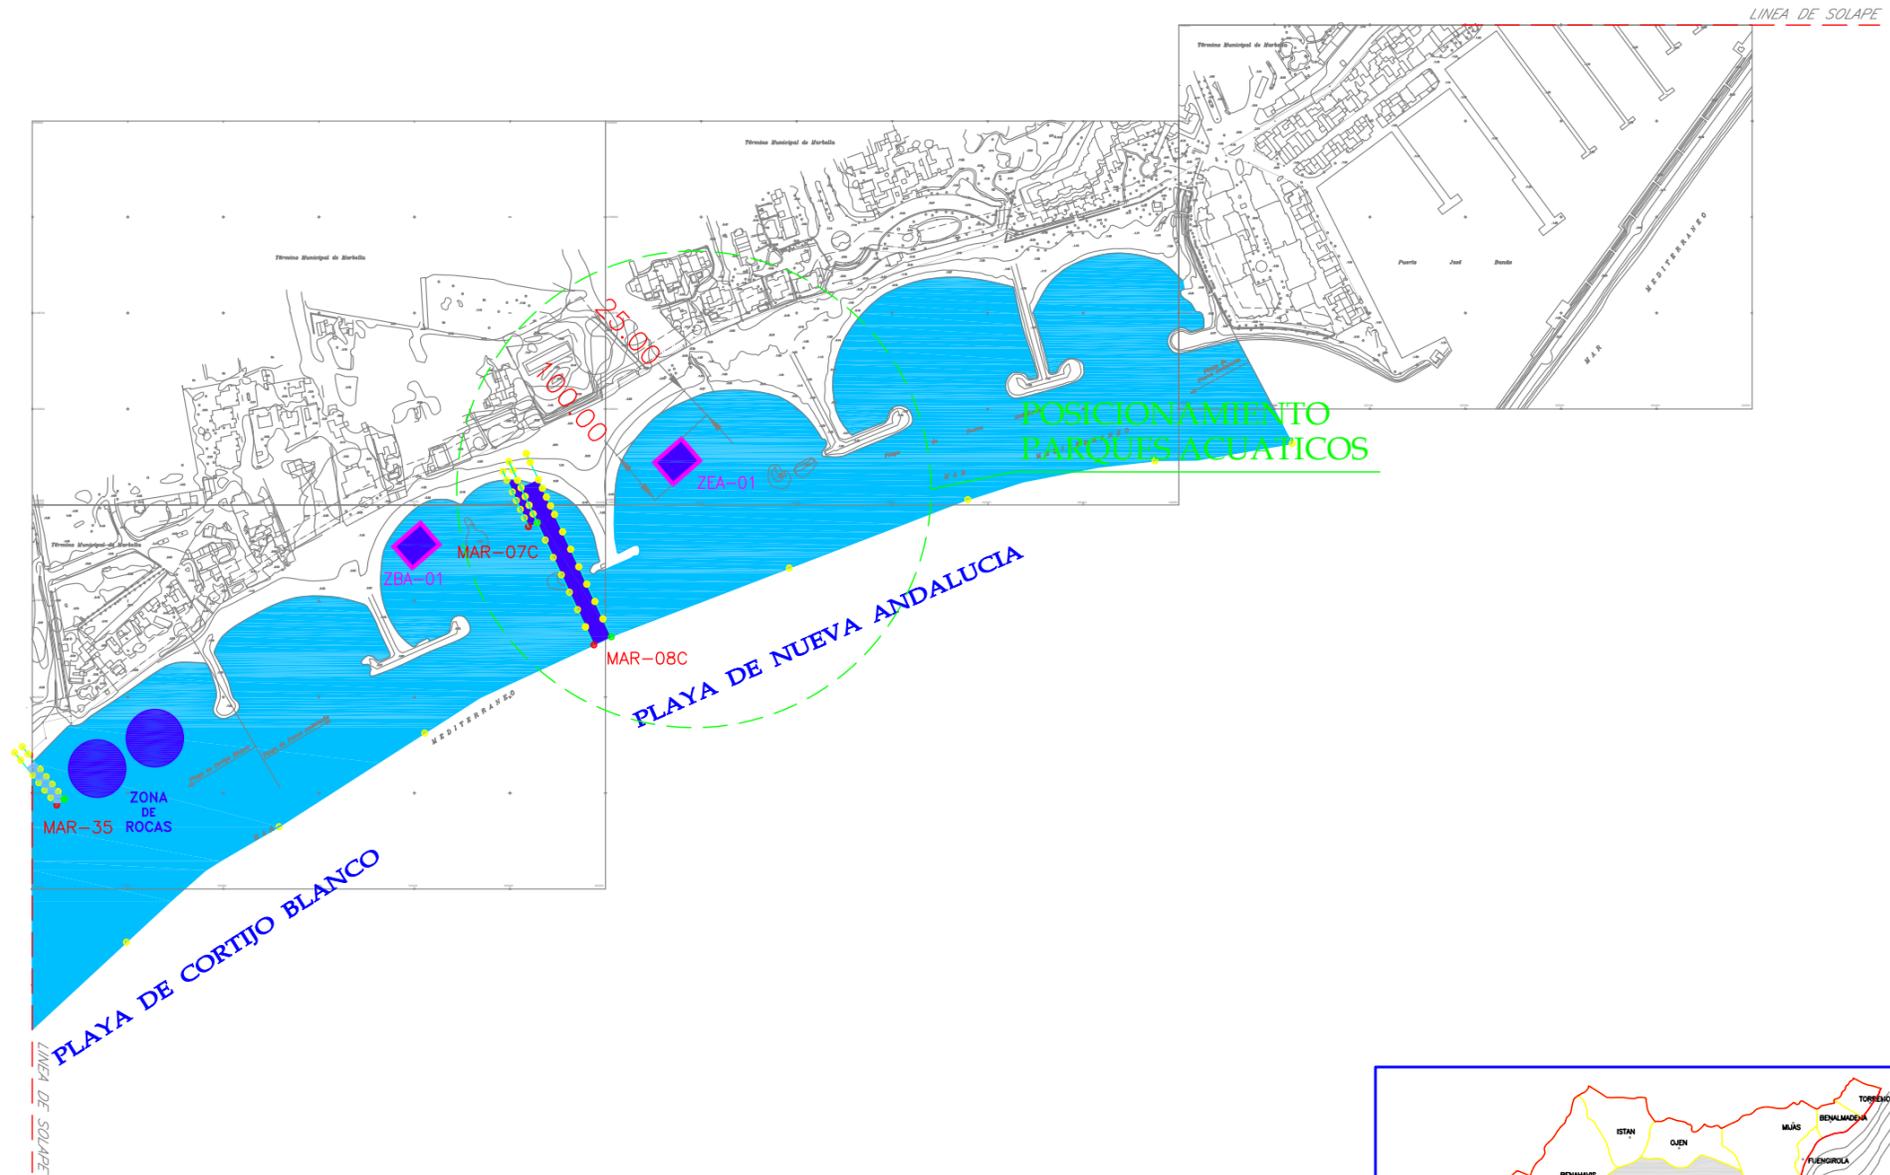

LEYENDA DE BALIZAMIENTO
CANALES CONCESIONARIOS

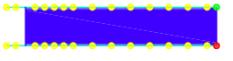	CALLE BAJA VELOCIDAD ANCHO CALLE 10mts. LONGITUD CALLE 50mts.
	CALLE ALTA VELOCIDAD ANCHO CALLE 25mts. LONGITUD CALLE 200mts.

RELACION DE CALLES –CONCESIONARIOS–




MAR-09C -Canal Adosado-	USO	VEHICULOS SIN MOTOR
	DIMENSIONES	Ancho: 10mts.-Longitud: 50mts.
	LOCALIZACION	PLAYA DE PUERTO BANUS

MAR-10C	USO	VEHICULOS CON MOTOR
	DIMENSIONES	Ancho: 25mts.-Longitud: 200mts.
	LOCALIZACION	PLAYA DE PUERTO BANUS

MAR-11C -Canal Adosado-	USO	VEHICULOS SIN MOTOR
	DIMENSIONES	Ancho: 10mts.-Longitud: 50mts.
	LOCALIZACION	PLAYA DE RIO VERDE

MAR-36CL	USO	VEHICULOS CON MOTOR –APOYO–
	DIMENSIONES	Ancho: 25mts.-Longitud: 200mts.
	LOCALIZACION	PLAYA DE RIO VERDE

NOTA.- LA SEPARACION DE LAS BOYAS SERA DE 200mts.
LONGITUD TOTAL DE BALIZAMIENTO 23.782m.

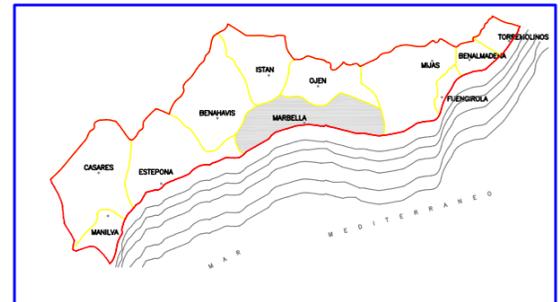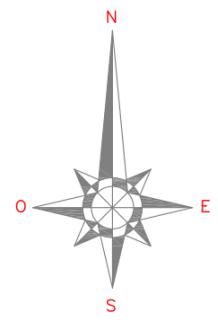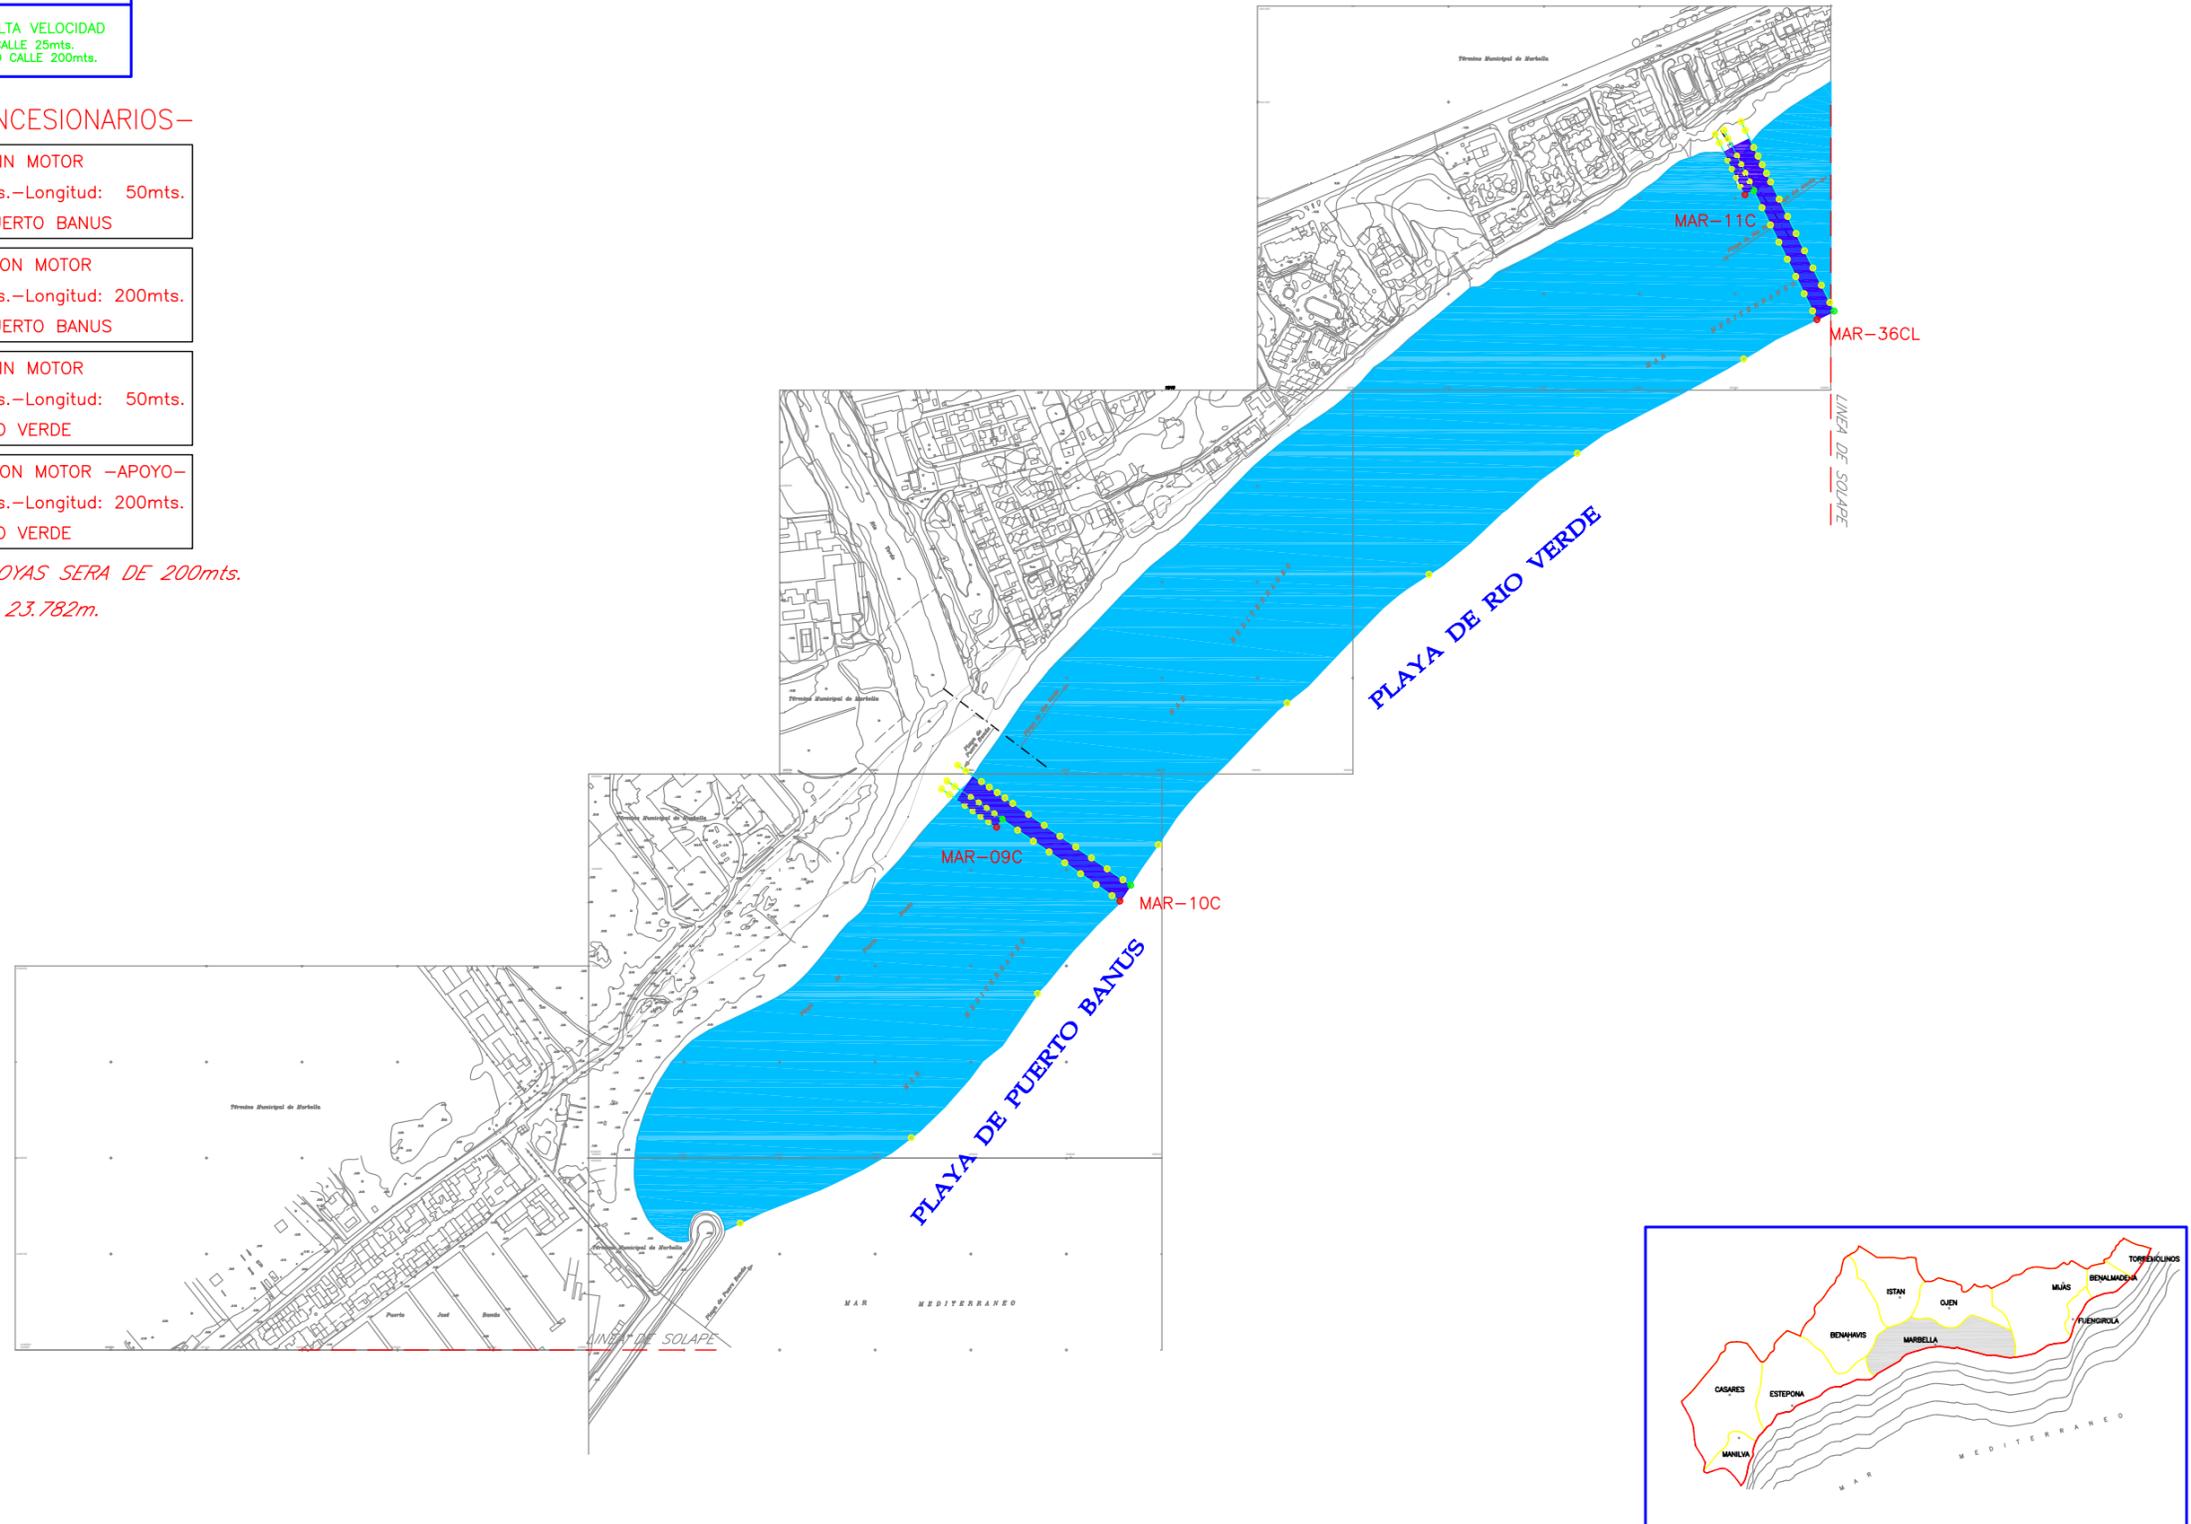

LEYENDA DE BALIZAMIENTO
CANALES CONCESIONARIOS

	CALLE BAJA VELOCIDAD ANCHO CALLE 10mts. LONGITUD CALLE 50mts.
	CALLE ALTA VELOCIDAD ANCHO CALLE 25mts. LONGITUD CALLE 200mts.

NOTA.- LA SEPARACION DE LAS BOYAS SERA DE 200mts.
LONGITUD TOTAL DE BALIZAMIENTO 23.782m.

RELACION DE CALLES -CONCESIONARIOS- RELACION DE CALLES -CONCESIONARIOS-


USO	VEHICULOS SIN MOTOR
MAR-12C	DIMENSIONES Ancho: 10mts.-Longitud: 50mts.
-Canal Adosado-	LOCALIZACION PLAYA DE NAGÜELES

USO	VEHICULOS SIN MOTOR
MAR-14C	DIMENSIONES Ancho: 10mts.-Longitud: 50mts.
-Canal Adosado-	LOCALIZACION PLAYA DE CASABLANCA


USO	VEHICULOS CON MOTOR
MAR-13C	DIMENSIONES Ancho: 25mts.-Longitud: 200mts.
	LOCALIZACION PLAYA DE NAGÜELES

USO	VEHICULOS CON MOTOR
MAR-15C	DIMENSIONES Ancho: 25mts.-Longitud: 200mts.
	LOCALIZACION PLAYA DE CASABLANCA

USO	VEHICULOS SIN MOTOR
MAR-32C	DIMENSIONES Ancho: 10mts.-Longitud: 50mts.
	LOCALIZACION PLAYA DE CASABLANCA


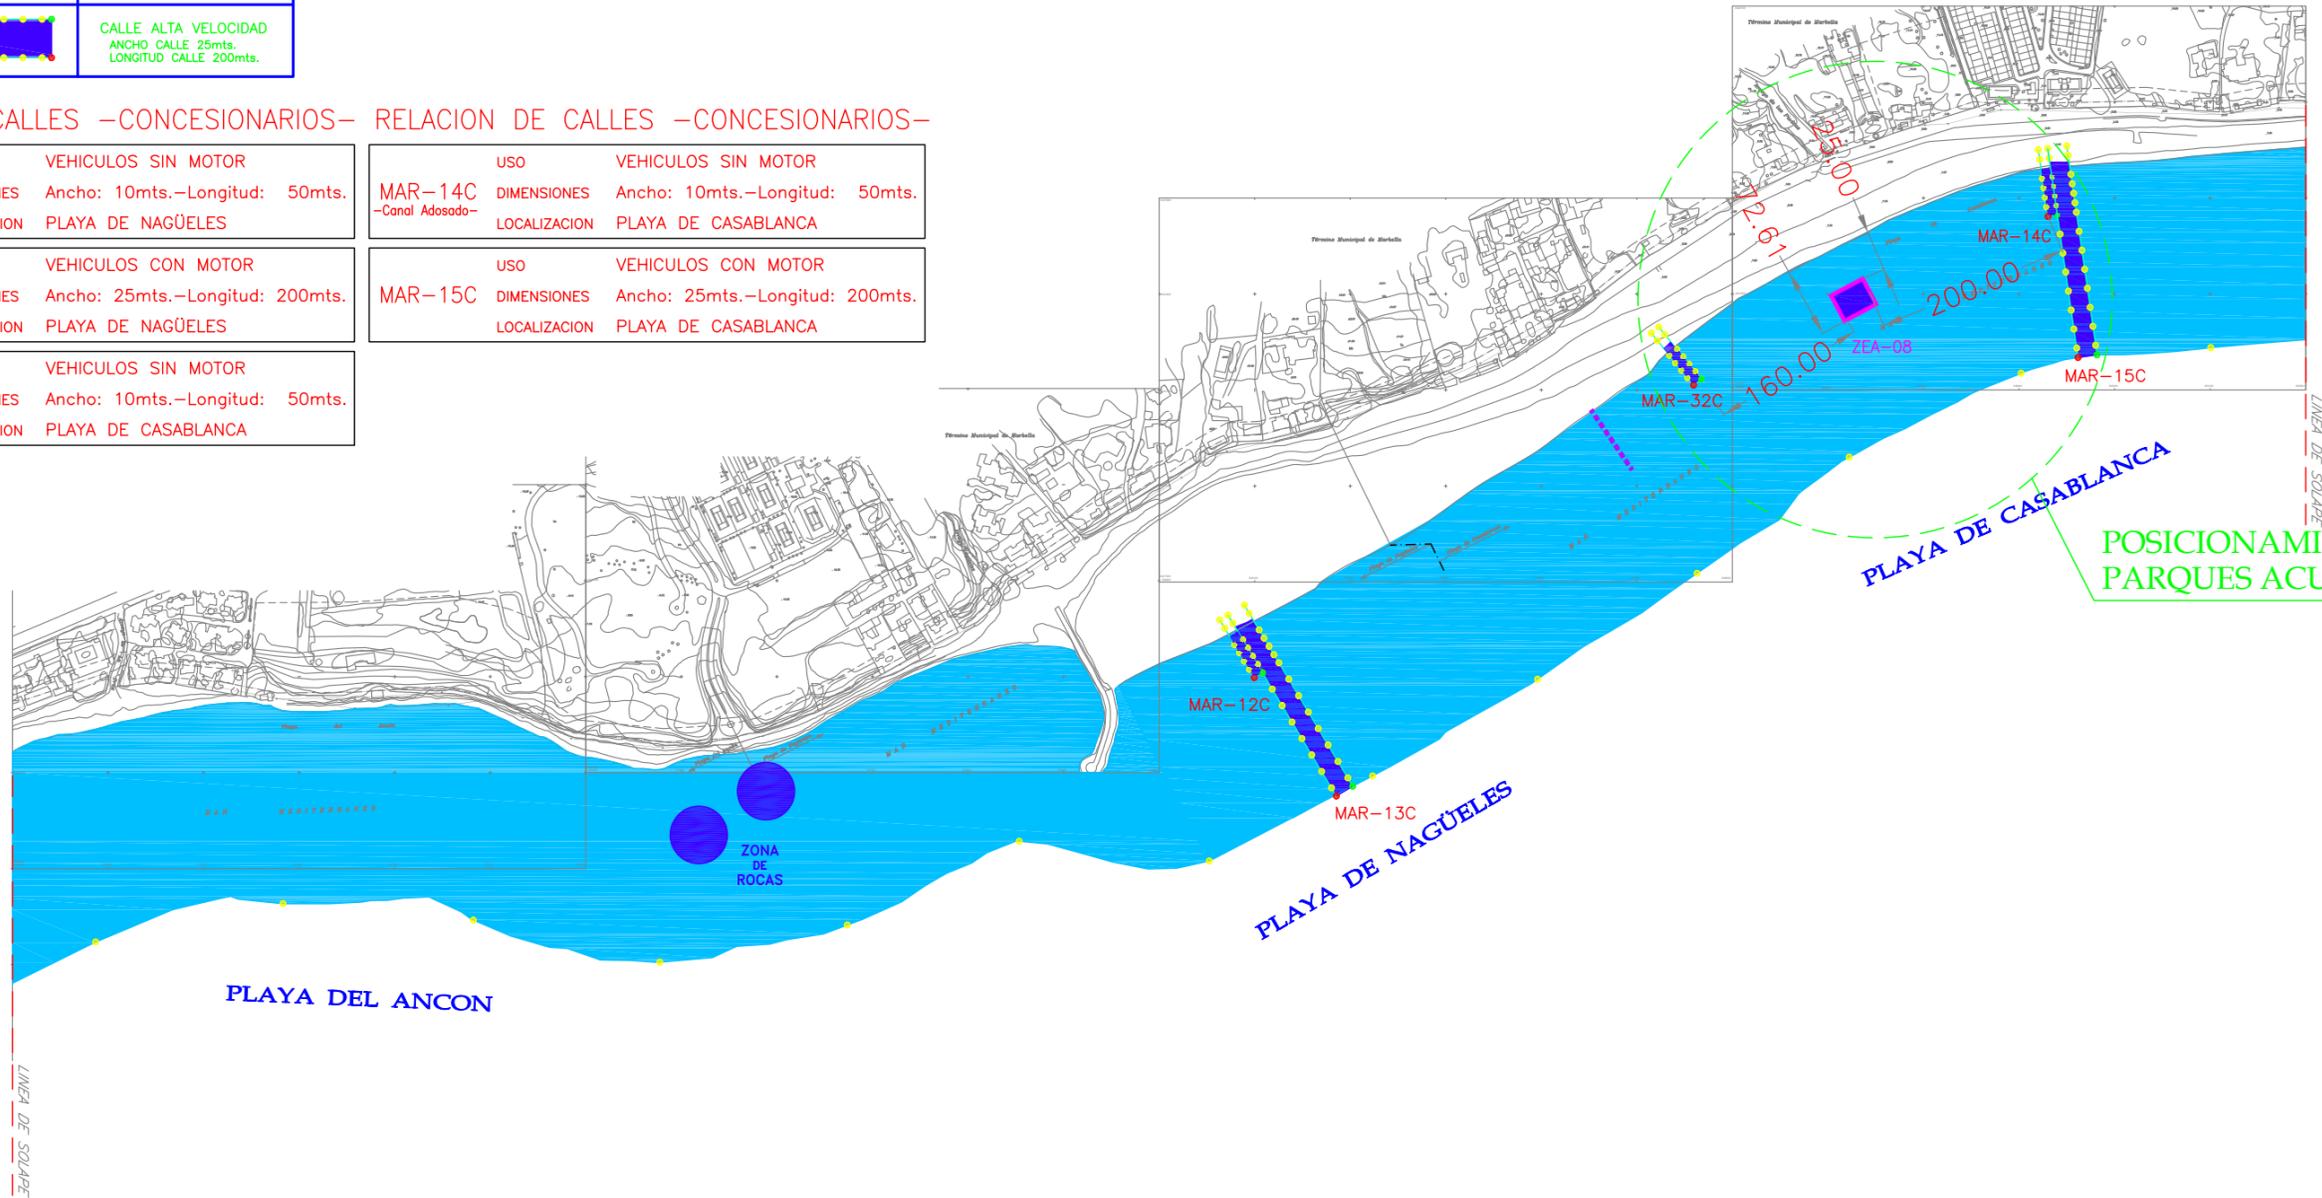


POSICIONAMIENTO
PARQUES ACUATICOS

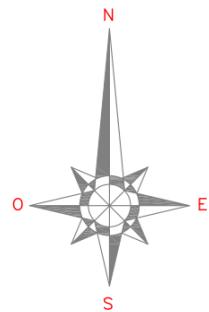

RELACION DE PARQUES ACUATICOS

USO	PARQUE ACUATICO
ZEA-08	DIMENSIONES SUPERFICIE: 800 m ²
	LOCALIZACION PLAYA DE CASABLANCA

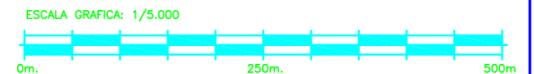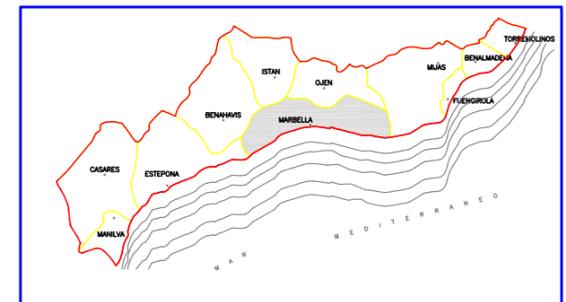

LEYENDA DE BALIZAMIENTO
CANALES CONCESIONARIOS

	CALLE BAJA VELOCIDAD ANCHO CALLE 10mts. LONGITUD CALLE 50mts.
	CALLE ALTA VELOCIDAD ANCHO CALLE 25mts. LONGITUD CALLE 200mts.

RELACION DE CALLES –CONCESIONARIOS–

MAR-16C -Canal Adosado-	USO VEHICULOS SIN MOTOR	DIMENSIONES Ancho: 10mts.-Longitud: 50mts.	LOCALIZACION PLAYA DE CASABLANCA
----------------------------	-------------------------	--	----------------------------------




MAR-17C	USO VEHICULOS CON MOTOR	DIMENSIONES Ancho: 25mts.-Longitud: 200mts.	LOCALIZACION PLAYA DE CASABLANCA
---------	-------------------------	---	----------------------------------

MAR-18C -Canal Adosado-	USO VEHICULOS SIN MOTOR	DIMENSIONES Ancho: 10mts.-Longitud: 50mts.	LOCALIZACION PLAYA DE VENUS
----------------------------	-------------------------	--	-----------------------------

RELACION DE ZONA DE BAÑO ADAPTADA

ZBA-02	USO ZONA ADAPTADA MINUSVALIDO	DIMENSIONES SUPERFICIE: 750m²	LOCALIZACION PLAYA DEL FARO
--------	-------------------------------	-------------------------------	-----------------------------


NOTA.- LA SEPARACION DE LAS BOYAS SERA DE 200mts.
LONGITUD TOTAL DE BALIZAMIENTO 23.782m.

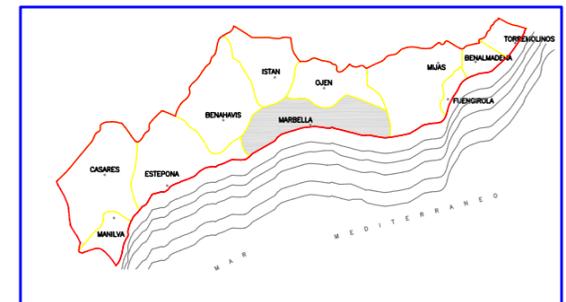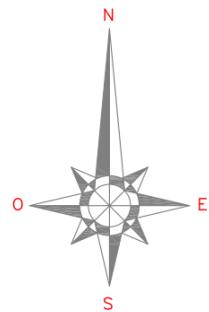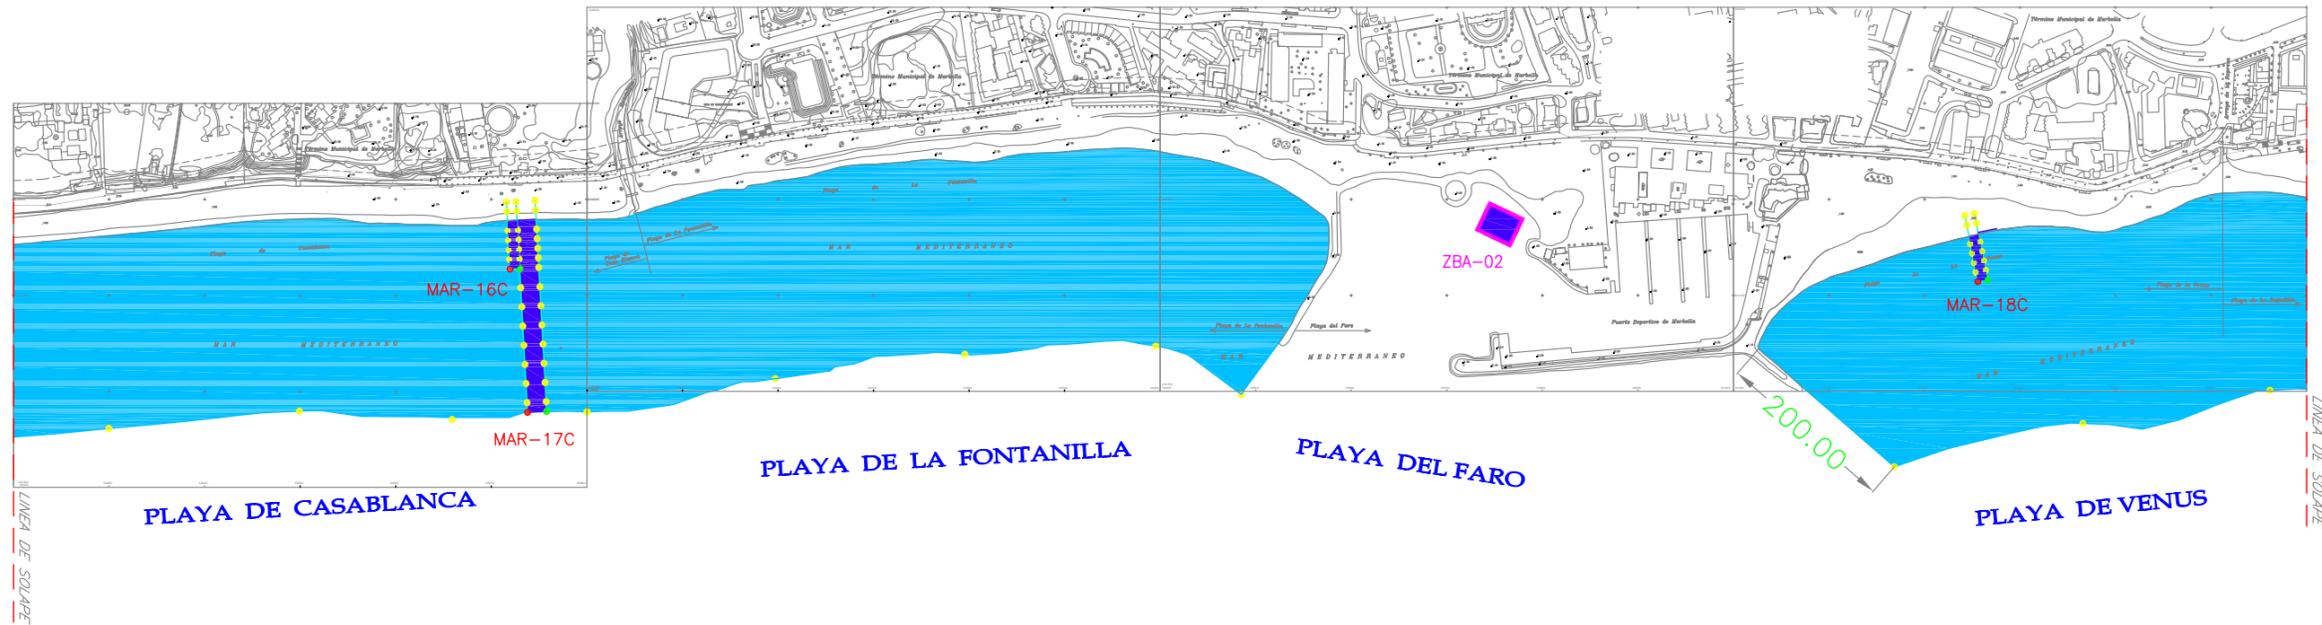

ESCALA GRAFICA: 1/5.000



LEYENDA DE BALIZAMIENTO
CANALES CONCESIONARIOS

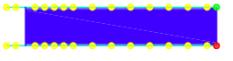	CALLE BAJA VELOCIDAD ANCHO CALLE 10mts. LONGITUD CALLE 50mts.
	CALLE ALTA VELOCIDAD ANCHO CALLE 25mts. LONGITUD CALLE 200mts.

RELACION DE CALLES -CONCESIONARIOS-

MAR-19C -Canal Adosado-	USO VEHICULOS SIN MOTOR DIMENSIONES Ancho: 10mts.-Longitud: 50mts. LOCALIZACION PLAYA DEL CABLE
----------------------------	---

MAR-20C -Canal Adosado-	USO VEHICULOS SIN MOTOR DIMENSIONES Ancho: 10mts.-Longitud: 50mts. LOCALIZACION PLAYA DEL PINILLO
----------------------------	---

MAR-21C	USO VEHICULOS CON MOTOR DIMENSIONES Ancho: 25mts.-Longitud: 200mts. LOCALIZACION PLAYA DEL PINILLO
---------	--




RELACION DE ZONA DE BAÑO ADAPTADA

ZBA-03	USO ZONA ADAPTADA MINUSVALIDO DIMENSIONES SUPERFICIE: 750m ² LOCALIZACION PLAYA DE LA BAJADILLA
--------	--

RELACION DE CANAL DE NADO

CN-02	USO CANAL DE NADO DIMENSIONES Longitud: 100mts. LOCALIZACION PLAYA DEL CABLE
-------	--

NOTA.- LA SEPARACION DE LAS BOYAS SERA DE 200mts.
LONGITUD TOTAL DE BALIZAMIENTO 23.782m.

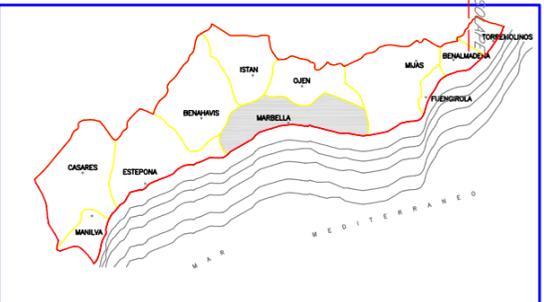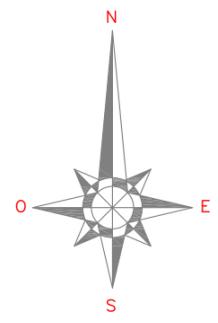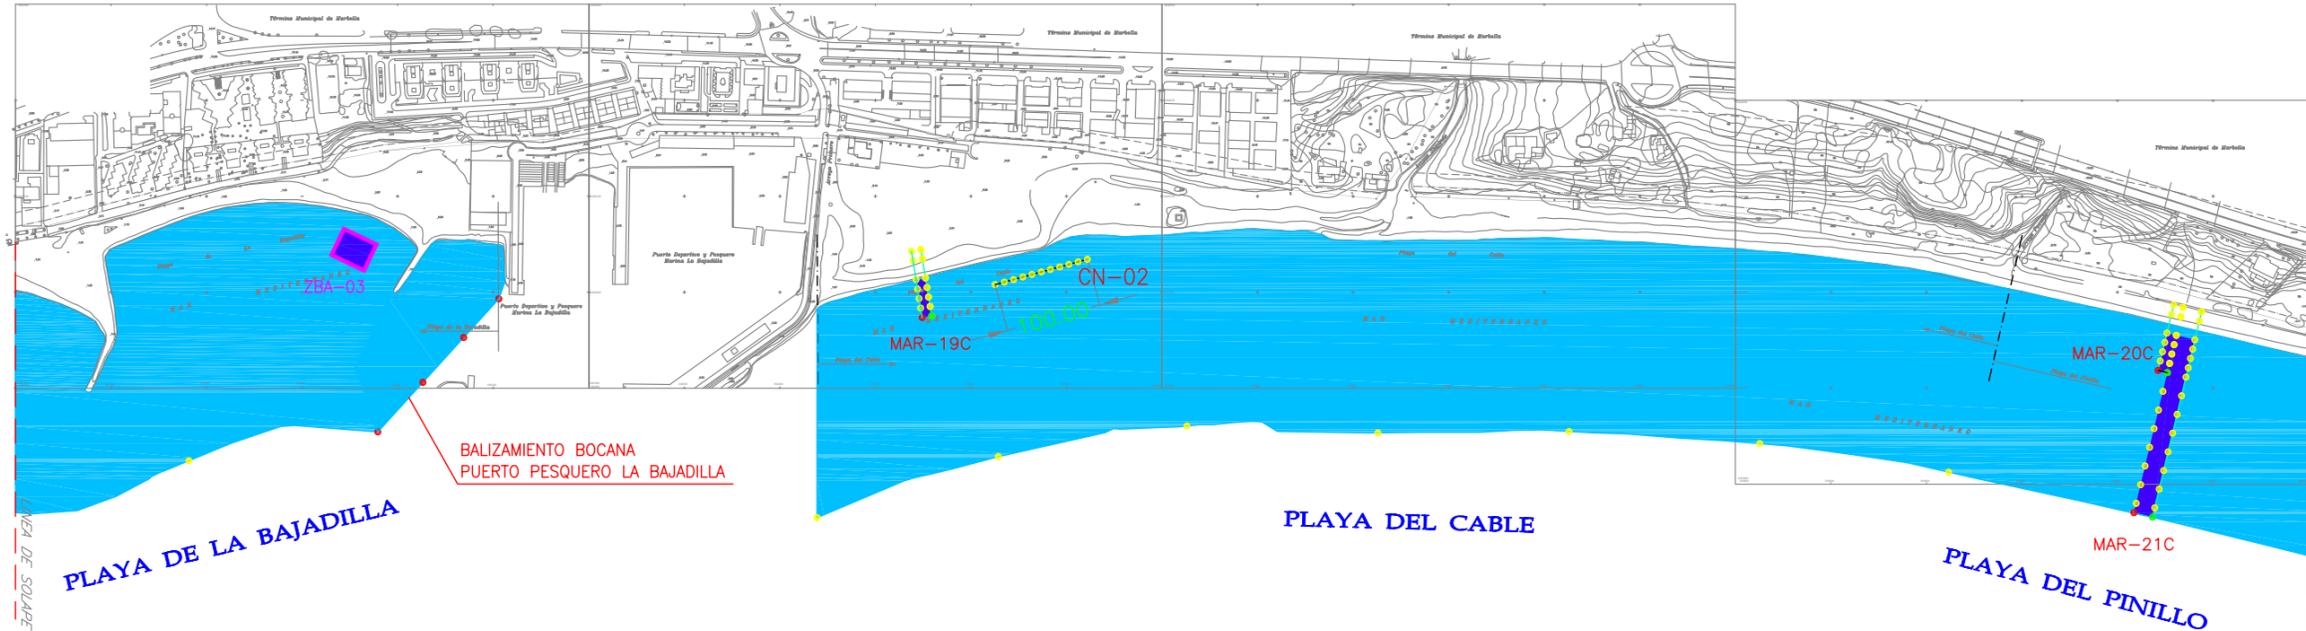




LEYENDA DE BALIZAMIENTO CANALES CONCESIONARIOS	
	CALLE BAJA VELOCIDAD ANCHO CALLE 10mts. LONGITUD CALLE 50mts.
	CALLE ALTA VELOCIDAD ANCHO CALLE 25mts. LONGITUD CALLE 200mts.

LEYENDA DE BALIZAMIENTO	
	BALIZAMIENTO a 200m
	CALLE BAJA VELOCIDAD ANCHO CALLE 10mts. LONGITUD CALLE 50mts.
	CALLE ALTA VELOCIDAD ANCHO CALLE 25mts. LONGITUD CALLE 200mts.

NOTA. – LA SEPARACION DE LAS BOYAS SERA DE 200mts.
LONGITUD TOTAL DE BALIZAMIENTO 23.782m.

RELACION DE CALLES –MMCSO–

USO	KITE SURF
MAR-22	DIMENSIONES Ancho: 300mts.–Longitud: 200mts.
LOCALIZACION	PLAYA DEL CABLE

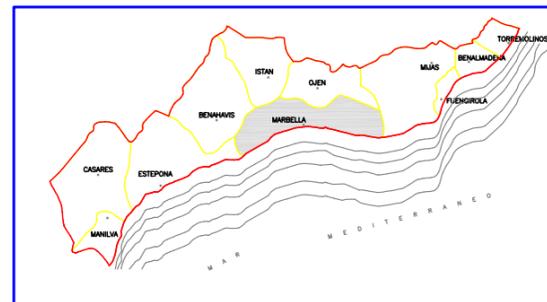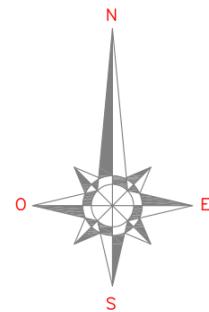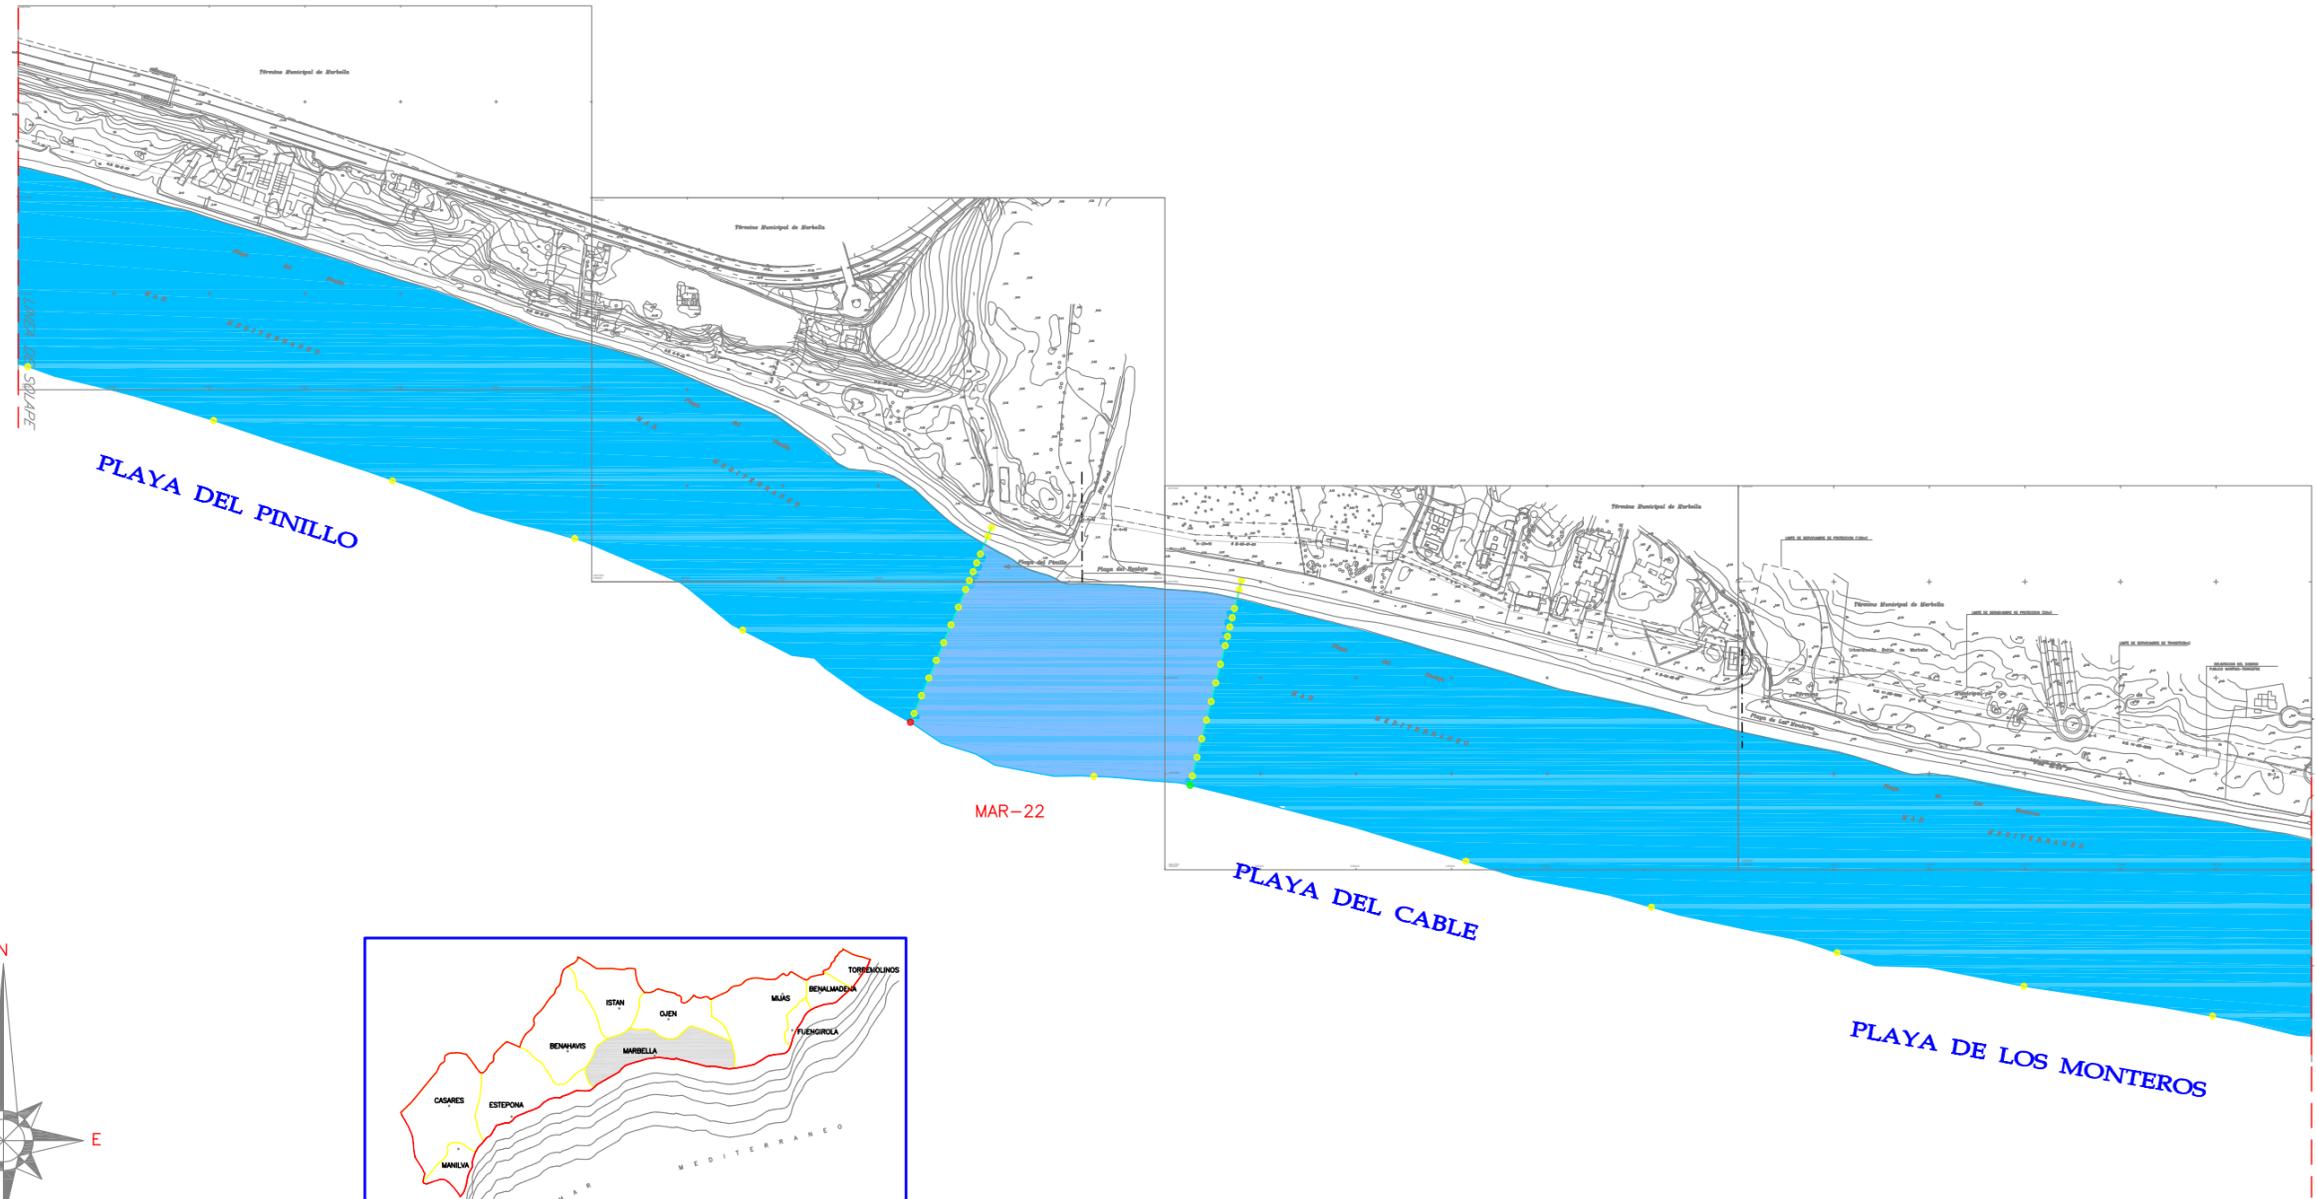

ESCALA GRAFICA: 1/5.000



LEYENDA DE BALIZAMIENTO
CANALES CONCESIONARIOS

	CALLE BAJA VELOCIDAD ANCHO CALLE 10mts. LONGITUD CALLE 50mts.
	CALLE ALTA VELOCIDAD ANCHO CALLE 25mts. LONGITUD CALLE 200mts.

RELACION DE CALLES –CONCESIONARIOS–

USO	VEHICULOS SIN MOTOR
MAR-23C	DIMENSIONES Ancho: 10mts.-Longitud: 50mts.
	LOCALIZACION PLAYA DEL ALICATE

USO	VEHICULOS SIN MOTOR
MAR-24C	DIMENSIONES Ancho: 10mts.-Longitud: 50mts.
-Canal Adosado-	LOCALIZACION PLAYA DEL ALICATE

USO	VEHICULOS CON MOTOR
MAR-25C	DIMENSIONES Ancho: 25mts.-Longitud: 200mts.
	LOCALIZACION PLAYA DEL ALICATE

RELACION DE CALLES –CONCESIONARIOS–




USO	VEHICULOS SIN MOTOR
MAR-33C	DIMENSIONES Ancho: 10mts.-Longitud: 50mts.
-Canal Adosado-	LOCALIZACION PLAYA DE LOS MONTEROS

USO	VEHICULOS CON MOTOR
MAR-34C	DIMENSIONES Ancho: 25mts.-Longitud: 200mts.
	LOCALIZACION PLAYA DE LOS MONTEROS

RELACION DE PARQUES ACUATICOS

USO	PARQUE ACUATICO
ZEa-05	DIMENSIONES SUPERFICIE: 800 m²
	LOCALIZACION PLAYA DEL ALICATE


NOTA.- LA SEPARACION DE LAS BOYAS SERA DE 200mts.
LONGITUD TOTAL DE BALIZAMIENTO 23.782m.

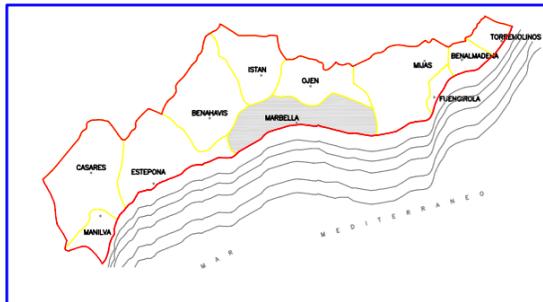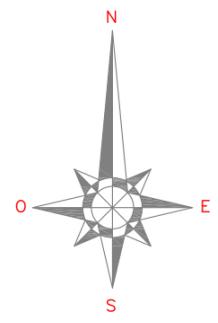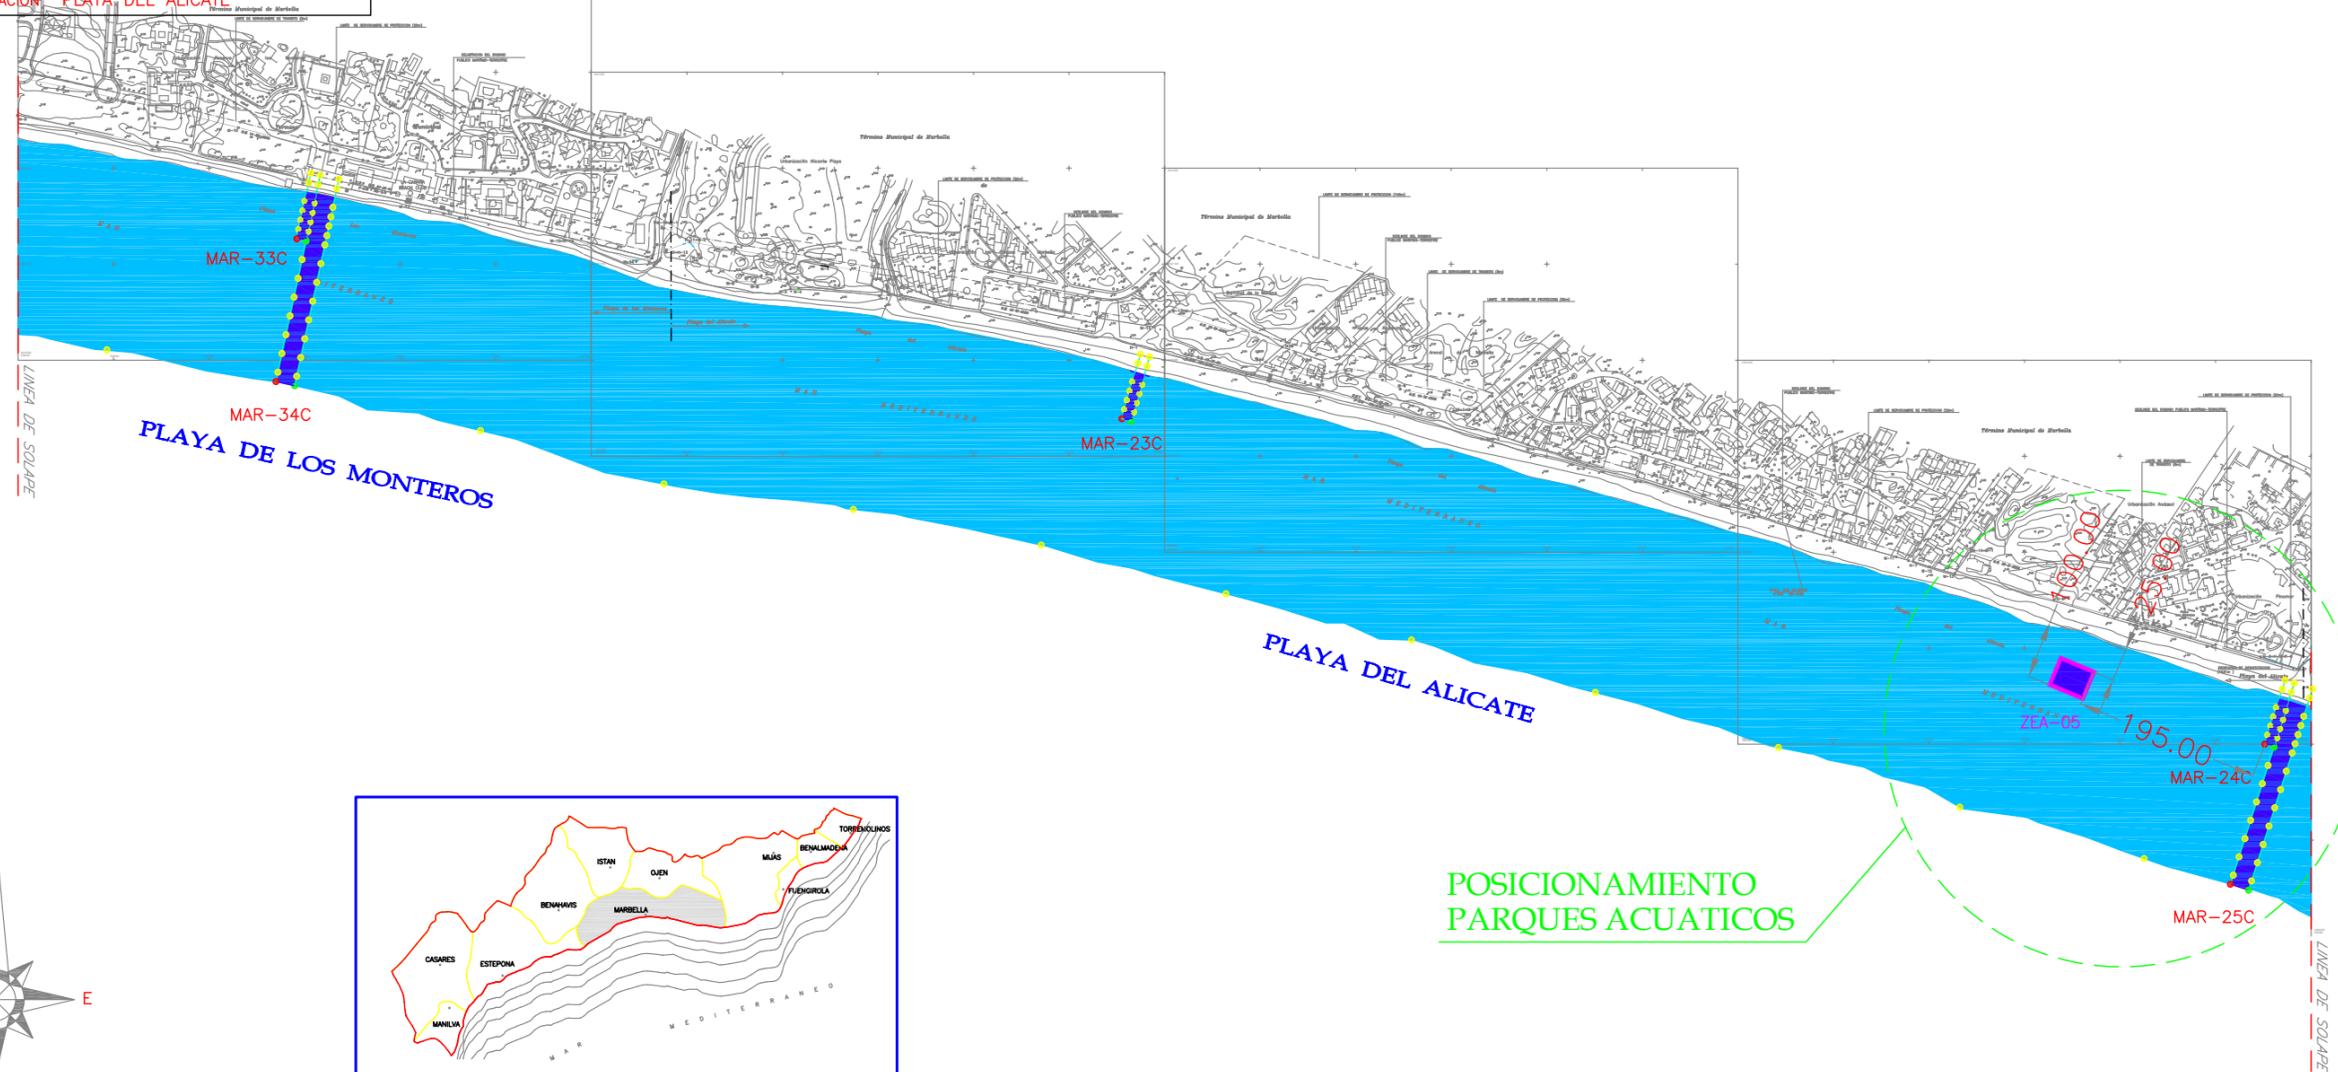

POSICIONAMIENTO
PARQUES ACUATICOS



LEYENDA DE BALIZAMIENTO
CANALES CONCESIONARIOS

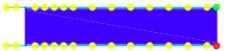	CALLE BAJA VELOCIDAD ANCHO CALLE 10mts. LONGITUD CALLE 50mts.
	CALLE ALTA VELOCIDAD ANCHO CALLE 20mts. LONGITUD CALLE 200mts.

RELACION DE CALLES –CONCESIONARIOS–

USO	VEHICULOS SIN MOTOR
MAR-26C	DIMENSIONES Ancho: 10mts.-Longitud: 50mts.
-Canal Adosado-	LOCALIZACION PLAYA REAL DE ZARAGOZA

USO	VEHICULOS CON MOTOR
MAR-27C	DIMENSIONES Ancho: 25mts.-Longitud: 200mts.
	LOCALIZACION PLAYA REAL DE ZARAGOZA


RELACION DE CALLES –CONCESIONARIOS–

USO	VEHICULOS SIN MOTOR
MAR-28C	DIMENSIONES Ancho: 10mts.-Longitud: 50mts.
	LOCALIZACION PLAYA DE LA VIBORA



NOTA.- LA SEPARACION DE LAS BOYAS SERA DE 200mts.
LONGITUD TOTAL DE BALIZAMIENTO 23.782m.

RELACION DE PARQUES ACUATICOS

USO	PARQUE ACUATICO
ZEa-02	DIMENSIONES ÁREA: 800 m ²
	LOCALIZACION PLAYA DE ZARAGOZA

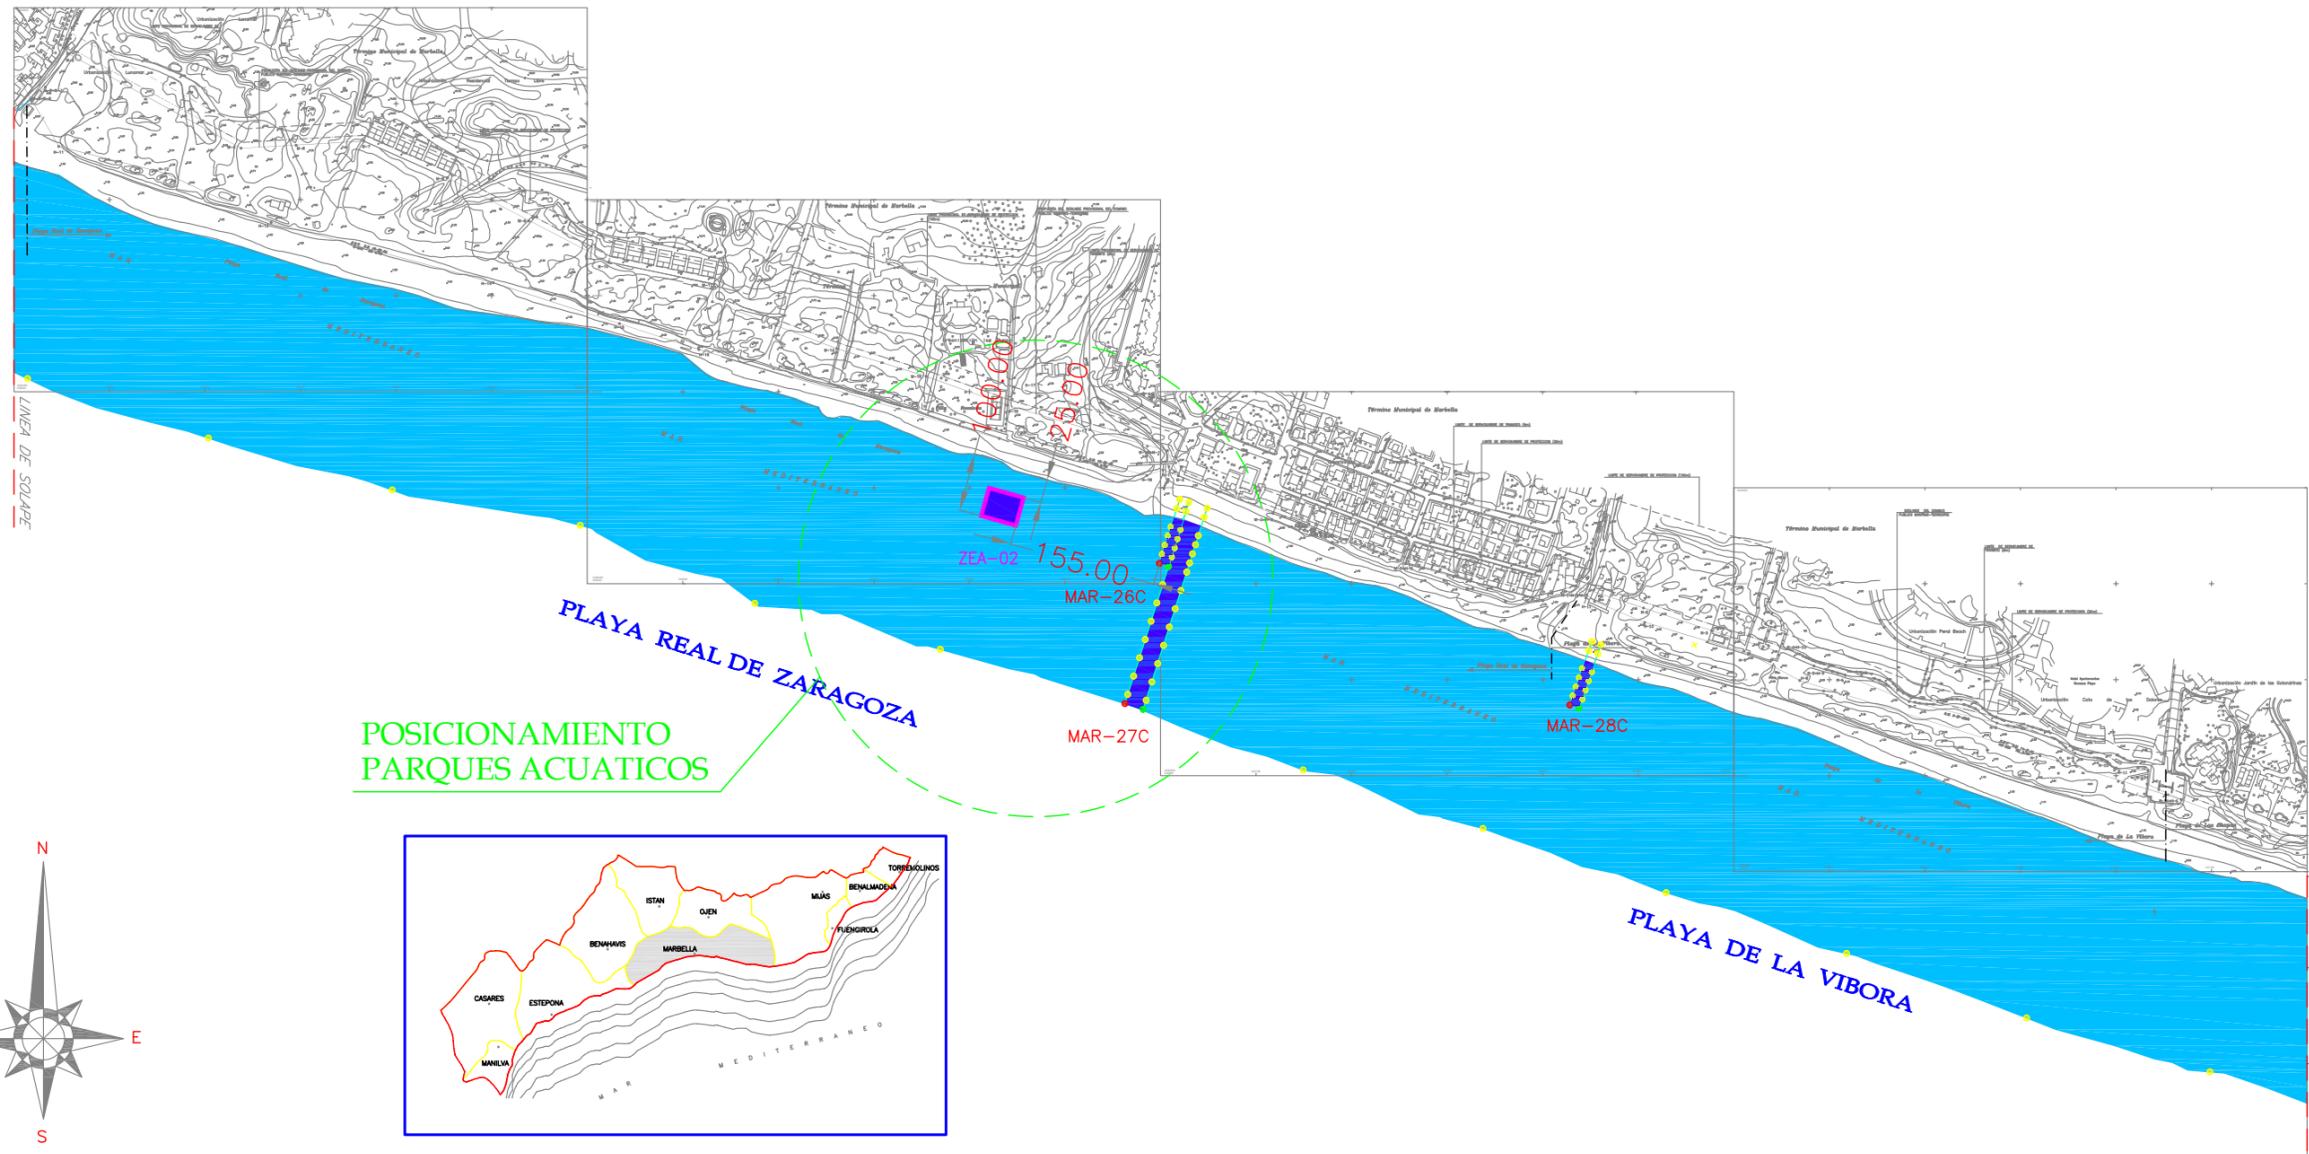

POSICIONAMIENTO
PARQUES ACUATICOS

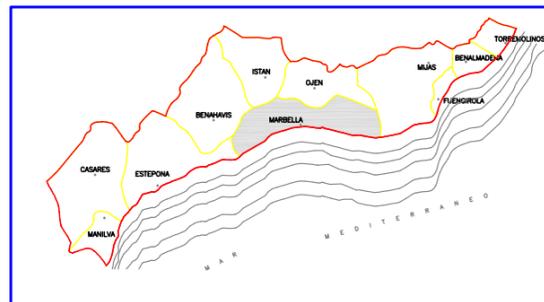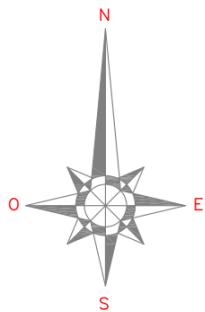

ESCALA GRAFICA: 1/5.000






LEYENDA DE BALIZAMIENTO
CANALES CONCESIONARIOS

	CALLE BAJA VELOCIDAD ANCHO CALLE 10mts. LONGITUD CALLE 50mts.
	CALLE ALTA VELOCIDAD ANCHO CALLE 20mts. LONGITUD CALLE 200mts.

NOTA.- LA SEPARACION DE LAS BOYAS SERA DE 200mts.
LONGITUD TOTAL DE BALIZAMIENTO 23.782m.

RELACION DE CALLES -CONCESIONARIOS-

USO	VEHICULOS SIN MOTOR
MAR-29C	DIMENSIONES Ancho: 10mts.-Longitud: 50mts.
-Canal Adosado-	LOCALIZACION PLAYA DE LAS CHAPAS
USO	VEHICULOS CON MOTOR
MAR-30C	DIMENSIONES Ancho: 25mts.-Longitud: 200mts.
	LOCALIZACION PLAYA DE LAS CHAPAS

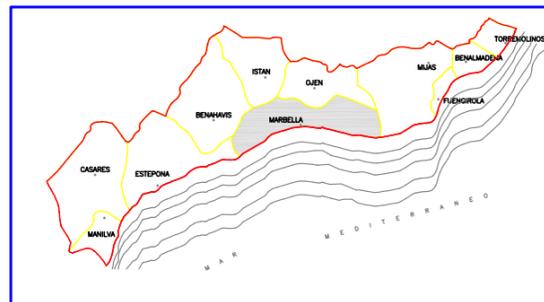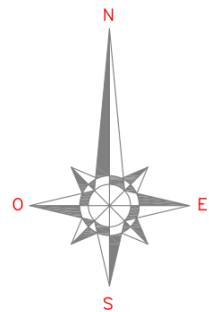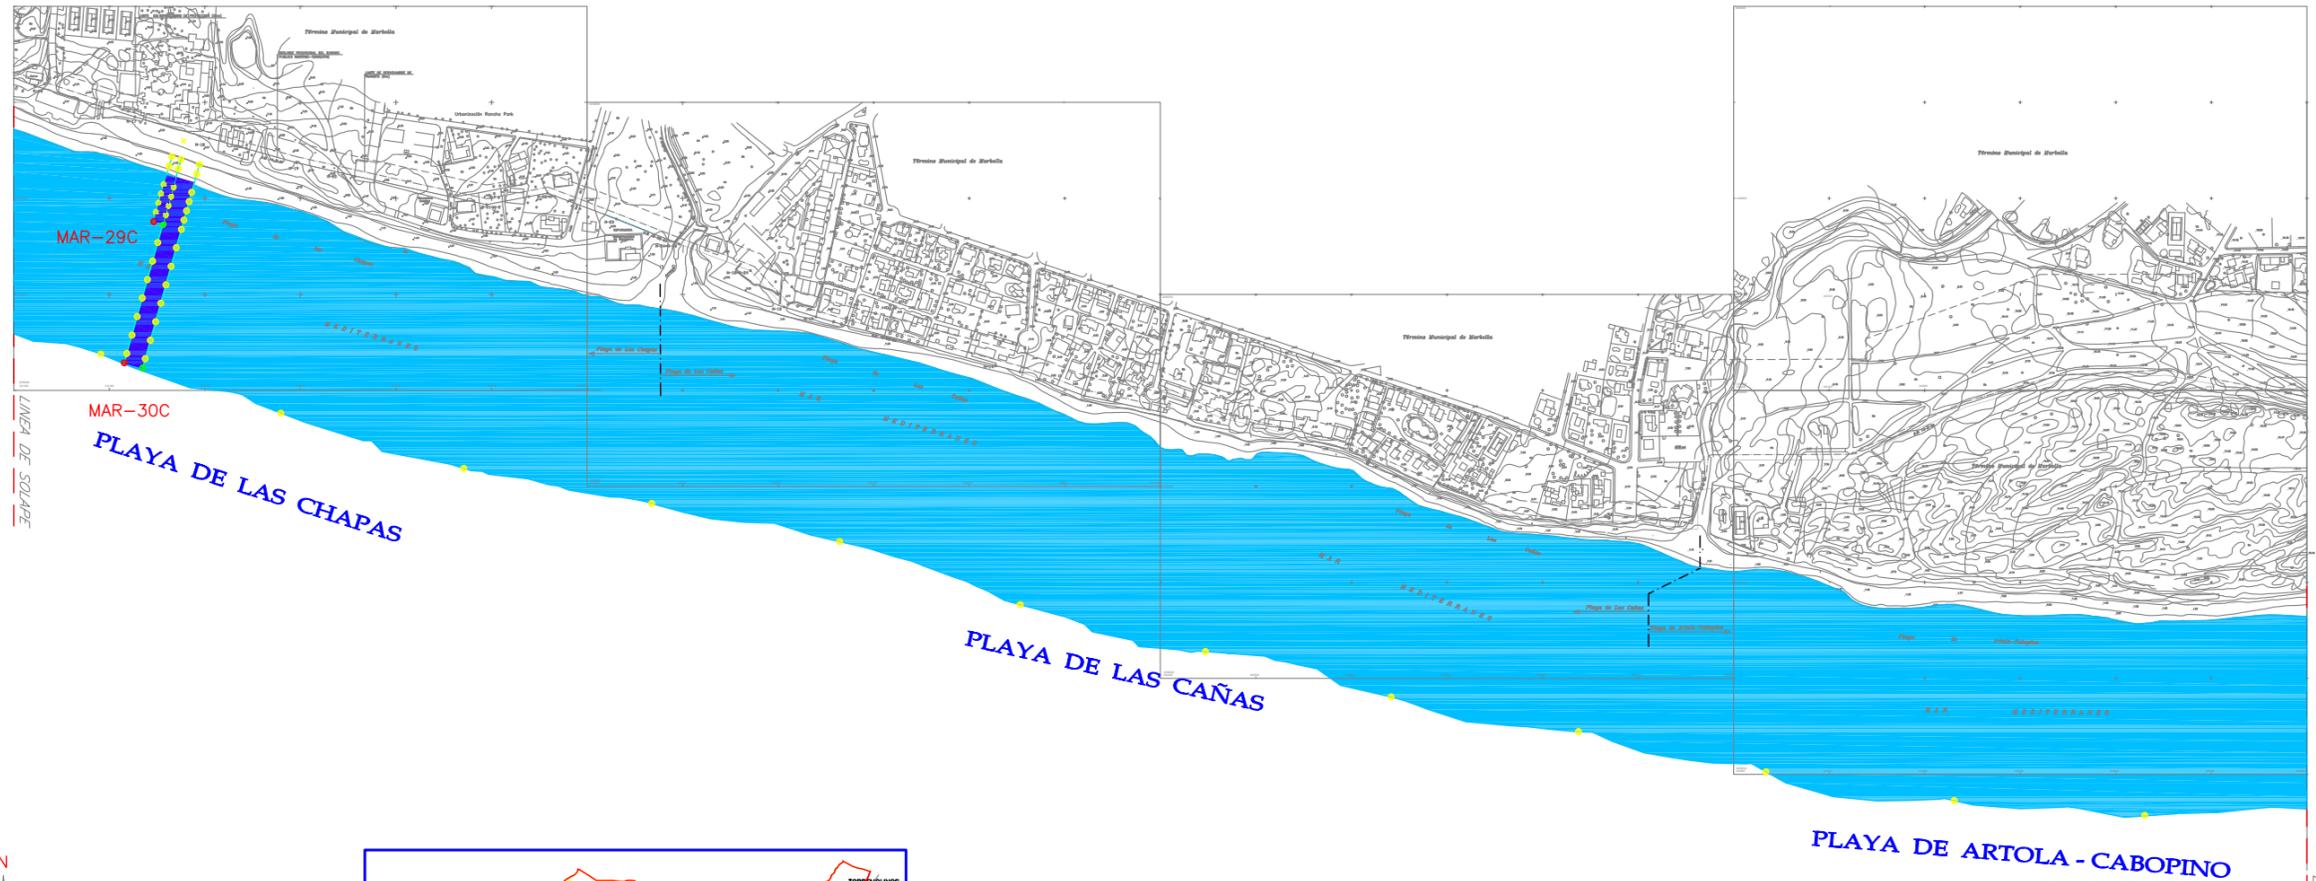

ESCALA GRAFICA: 1/5.000



LEYENDA DE BALIZAMIENTO
CANALES CONCESIONARIOS

	CALLE BAJA VELOCIDAD ANCHO CALLE 10mts. LONGITUD CALLE 50mts.
	CALLE ALTA VELOCIDAD ANCHO CALLE 20mts. LONGITUD CALLE 200mts.




NOTA.- LA SEPARACION DE LAS BOYAS SERA DE 200mts.
LONGITUD TOTAL DE BALIZAMIENTO 23.782m.

RELACION DE CALLES -CONCESIONARIOS-

USO	VEHICULOS SIN MOTOR
MAR-31C	DIMENSIONES Ancho: 10mts.-Longitud: 50mts.
LOCALIZACION	PLAYA DE ARTOLA-CABOPINO

RELACION DE ZONA DE BAÑO ADAPTADA

USO	ZONA ADAPTADA MINUSVALIDO
ZBA-05	DIMENSIONES SUPERFICIE: 750m ²
LOCALIZACION	PLAYA DE ARTOLA-CABOPINO

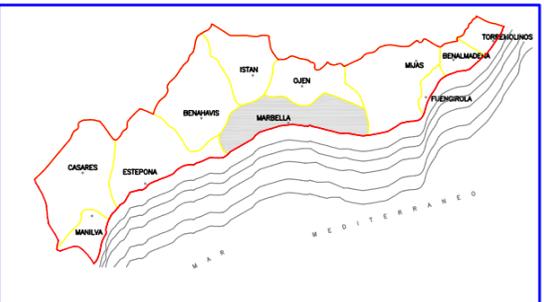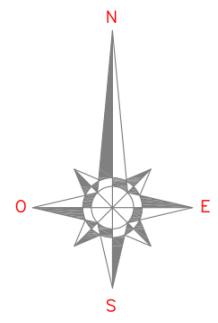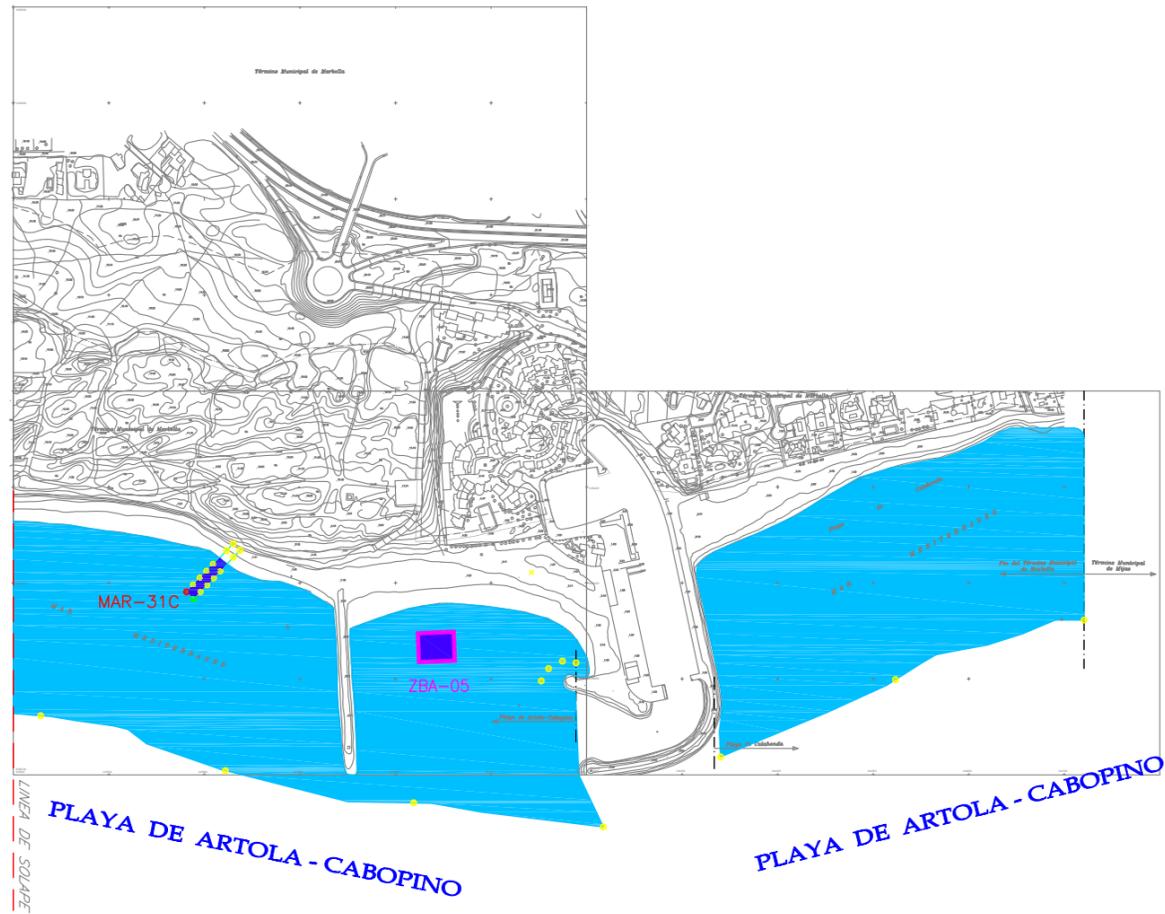

BALIZAMIENTO de PLAYAS Termino Municipal de MIJAS

Longitud de Balizamiento total (m) **10.700**

Separacion entre Boyas (m) **200**

N° de Canales **10**

Relacion de Canales -MMCSO-

MIJ-01	Uso Dimensiones Localizacion Hoja n°	Vehiculos con motor Ancho: 25 mts. - Longitud: 200 mts. Playa de Calahonda 1 de 4
MIJ-02	Uso Dimensiones Localizacion Hoja n°	Vehiculos sin motor Ancho: 10 mts. - Longitud: 50 mts. Playa del Calahonda 1 de 4
MIJ-03	Uso Dimensiones Localizacion Hoja n°	Vehiculos sin motor Ancho: 10 mts. - Longitud: 50 mts. Playa del Calahonda 1 de 4
MIJ-04	Uso Dimensiones Localizacion Hoja n°	Vehiculos con motor Ancho: 25 mts. - Longitud: 200 mts. Playa del Bombo 2 de 4
MIJ-05	Uso Dimensiones Localizacion Hoja n°	Vehiculos sin motor -Canal Adosado- Ancho: 10 mts. - Longitud: 50 mts. Playa del Bombo 2 de 4
MIJ-06	Uso Dimensiones Localizacion Hoja n°	Vehiculos sin motor Ancho: 10 mts. - Longitud: 50 mts. Playa de La Butibamba 2 de 4
MIJ-07	Uso Dimensiones Localizacion Hoja n°	Vehiculos con motor Ancho: 25 mts. - Longitud: 200 mts. Playa de La Cala 2 de 4
MIJ-08	Uso Dimensiones Localizacion Hoja n°	Vehiculos sin motor -Canal Adosado- Ancho: 10 mts. - Longitud: 50 mts. Playa de La Cala 2 de 4
MIJ-09	Uso Dimensiones Localizacion Hoja n°	Kite Surf Ancho: 300 mts. - Longitud: 200 mts. Playa del Charcon 3 de 4
MIJ-10	Uso Dimensiones Localizacion Hoja n°	Vehiculos con motor Ancho: 25 mts. - Longitud: 200 mts. Playa del Faro 3 de 4

N° de Parques Acuaticos **1**

Relacion de Parques Acuaticos

ZEA-01	Uso Dimensiones Localizacion Hoja n°	Parque Acuatico Superficie: 800m² Playa de La Butibamba 3 de 4
---------------	---	---

**(LIC): Todos los canales están afectados por
Lugar de Interés Comunitario**






LEYENDA DE BALIZAMIENTO	
	BALIZAMIENTO a 200m
	CALLE BAJA VELOCIDAD ANCHO CALLE 10mts. LONGITUD CALLE 50mts.
	CALLE ALTA VELOCIDAD ANCHO CALLE 25mts. LONGITUD CALLE 200mts.

NOTA.- LA SEPARACION DE LAS BOYAS SERA DE 200mts.
LONGITUD TOTAL DE BALIZAMIENTO 10.700m.

RELACION DE CALLES -MMCSO-


MIJ-01	USO	VEHICULOS CON MOTOR
	DIMENSIONES	Ancho: 25mts.-Longitud: 200mts.
	LOCALIZACION	PLAYA DE CALAHONDA
MIJ-02	USO	VEHICULOS SIN MOTOR
	DIMENSIONES	Ancho: 10mts.-Longitud: 50mts.
	LOCALIZACION	PLAYA DE CALAHONDA
MIJ-03	USO	VEHICULOS SIN MOTOR
	DIMENSIONES	Ancho: 10mts.-Longitud: 50mts.
	LOCALIZACION	PLAYA DE CALAHONDA

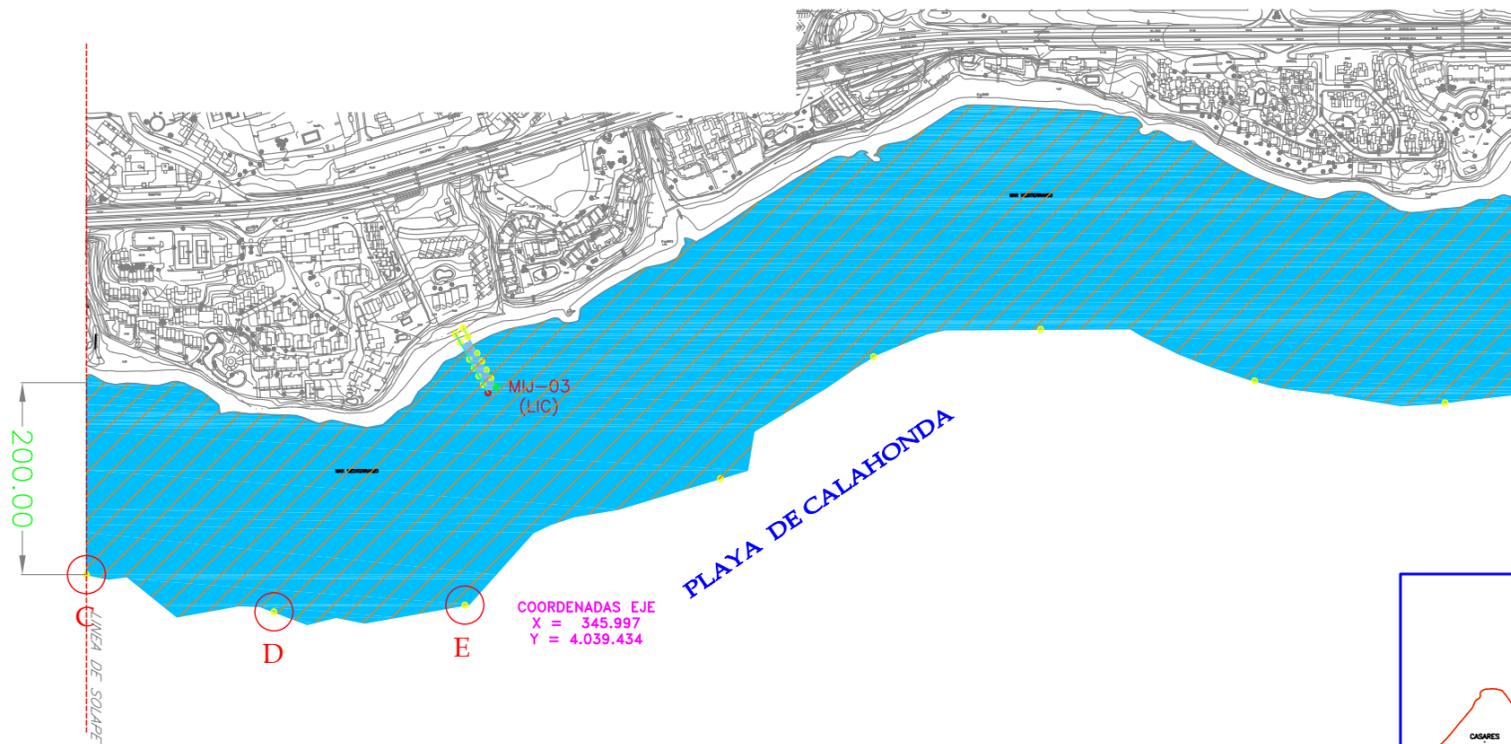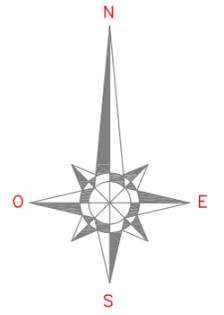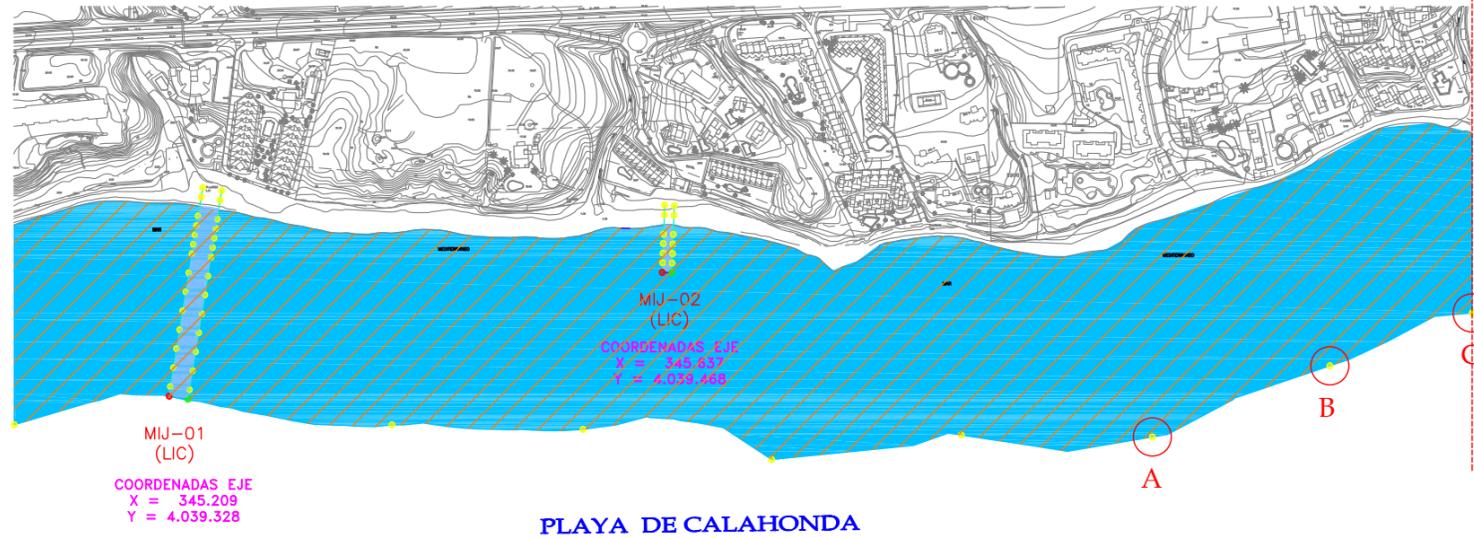

ZONA LIC



BALIZAMIENTO CON ANCLAJE ECOLOGICO

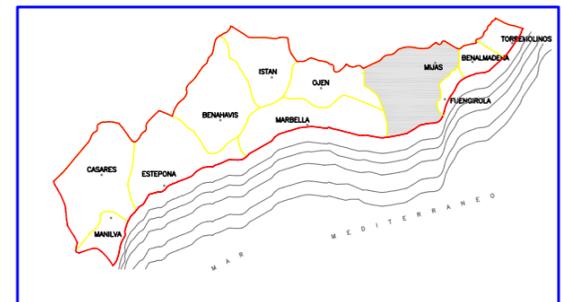

ESCALA GRAFICA: 1/5.000



(LIC): CANAL AFECTADO POR LUGAR DE INTERES COMUNITARIO



LEYENDA DE BALIZAMIENTO	
	BALIZAMIENTO a 200m
	CALLE BAJA VELOCIDAD ANCHO CALLE 10mts. LONGITUD CALLE 50mts.
	CALLE ALTA VELOCIDAD ANCHO CALLE 25mts. LONGITUD CALLE 200mts.


NOTA.- LA SEPARACION DE LAS BOYAS SERA DE 200mts.
LONGITUD TOTAL DE BALIZAMIENTO 10.700m.

RELACION DE CALLES -MMCSO-


MIJ-04	USO	VEHICULOS CON MOTOR
	DIMENSIONES	Ancho: 25mts.-Longitud: 200mts.
	LOCALIZACION	PLAYA DEL BOMBO
MIJ-05	USO	VEHICULOS SIN MOTOR
-Canal Adosado-	DIMENSIONES	Ancho: 10mts.-Longitud: 50mts.
	LOCALIZACION	PLAYA DEL BOMBO
MIJ-06	USO	VEHICULOS SIN MOTOR
	DIMENSIONES	Ancho: 10mts.-Longitud: 50mts.
	LOCALIZACION	PLAYA DE LA BUTIBAMBA
MIJ-07	USO	VEHICULOS CON MOTOR
	DIMENSIONES	Ancho: 25mts.-Longitud: 200mts.
	LOCALIZACION	PLAYA DE LA CALA
MIJ-08	USO	VEHICULOS SIN MOTOR
-Canal Adosado-	DIMENSIONES	Ancho: 10mts.-Longitud: 50mts.
	LOCALIZACION	PLAYA DE LA CALA

RELACION DE PARQUES ACUATICOS

ZEA-01	USO	PARQUE ACUATICO
	DIMENSIONES	SUPERFICIE: 800 m ²
	LOCALIZACION	PLAYA DE LA BUTIBAMBA

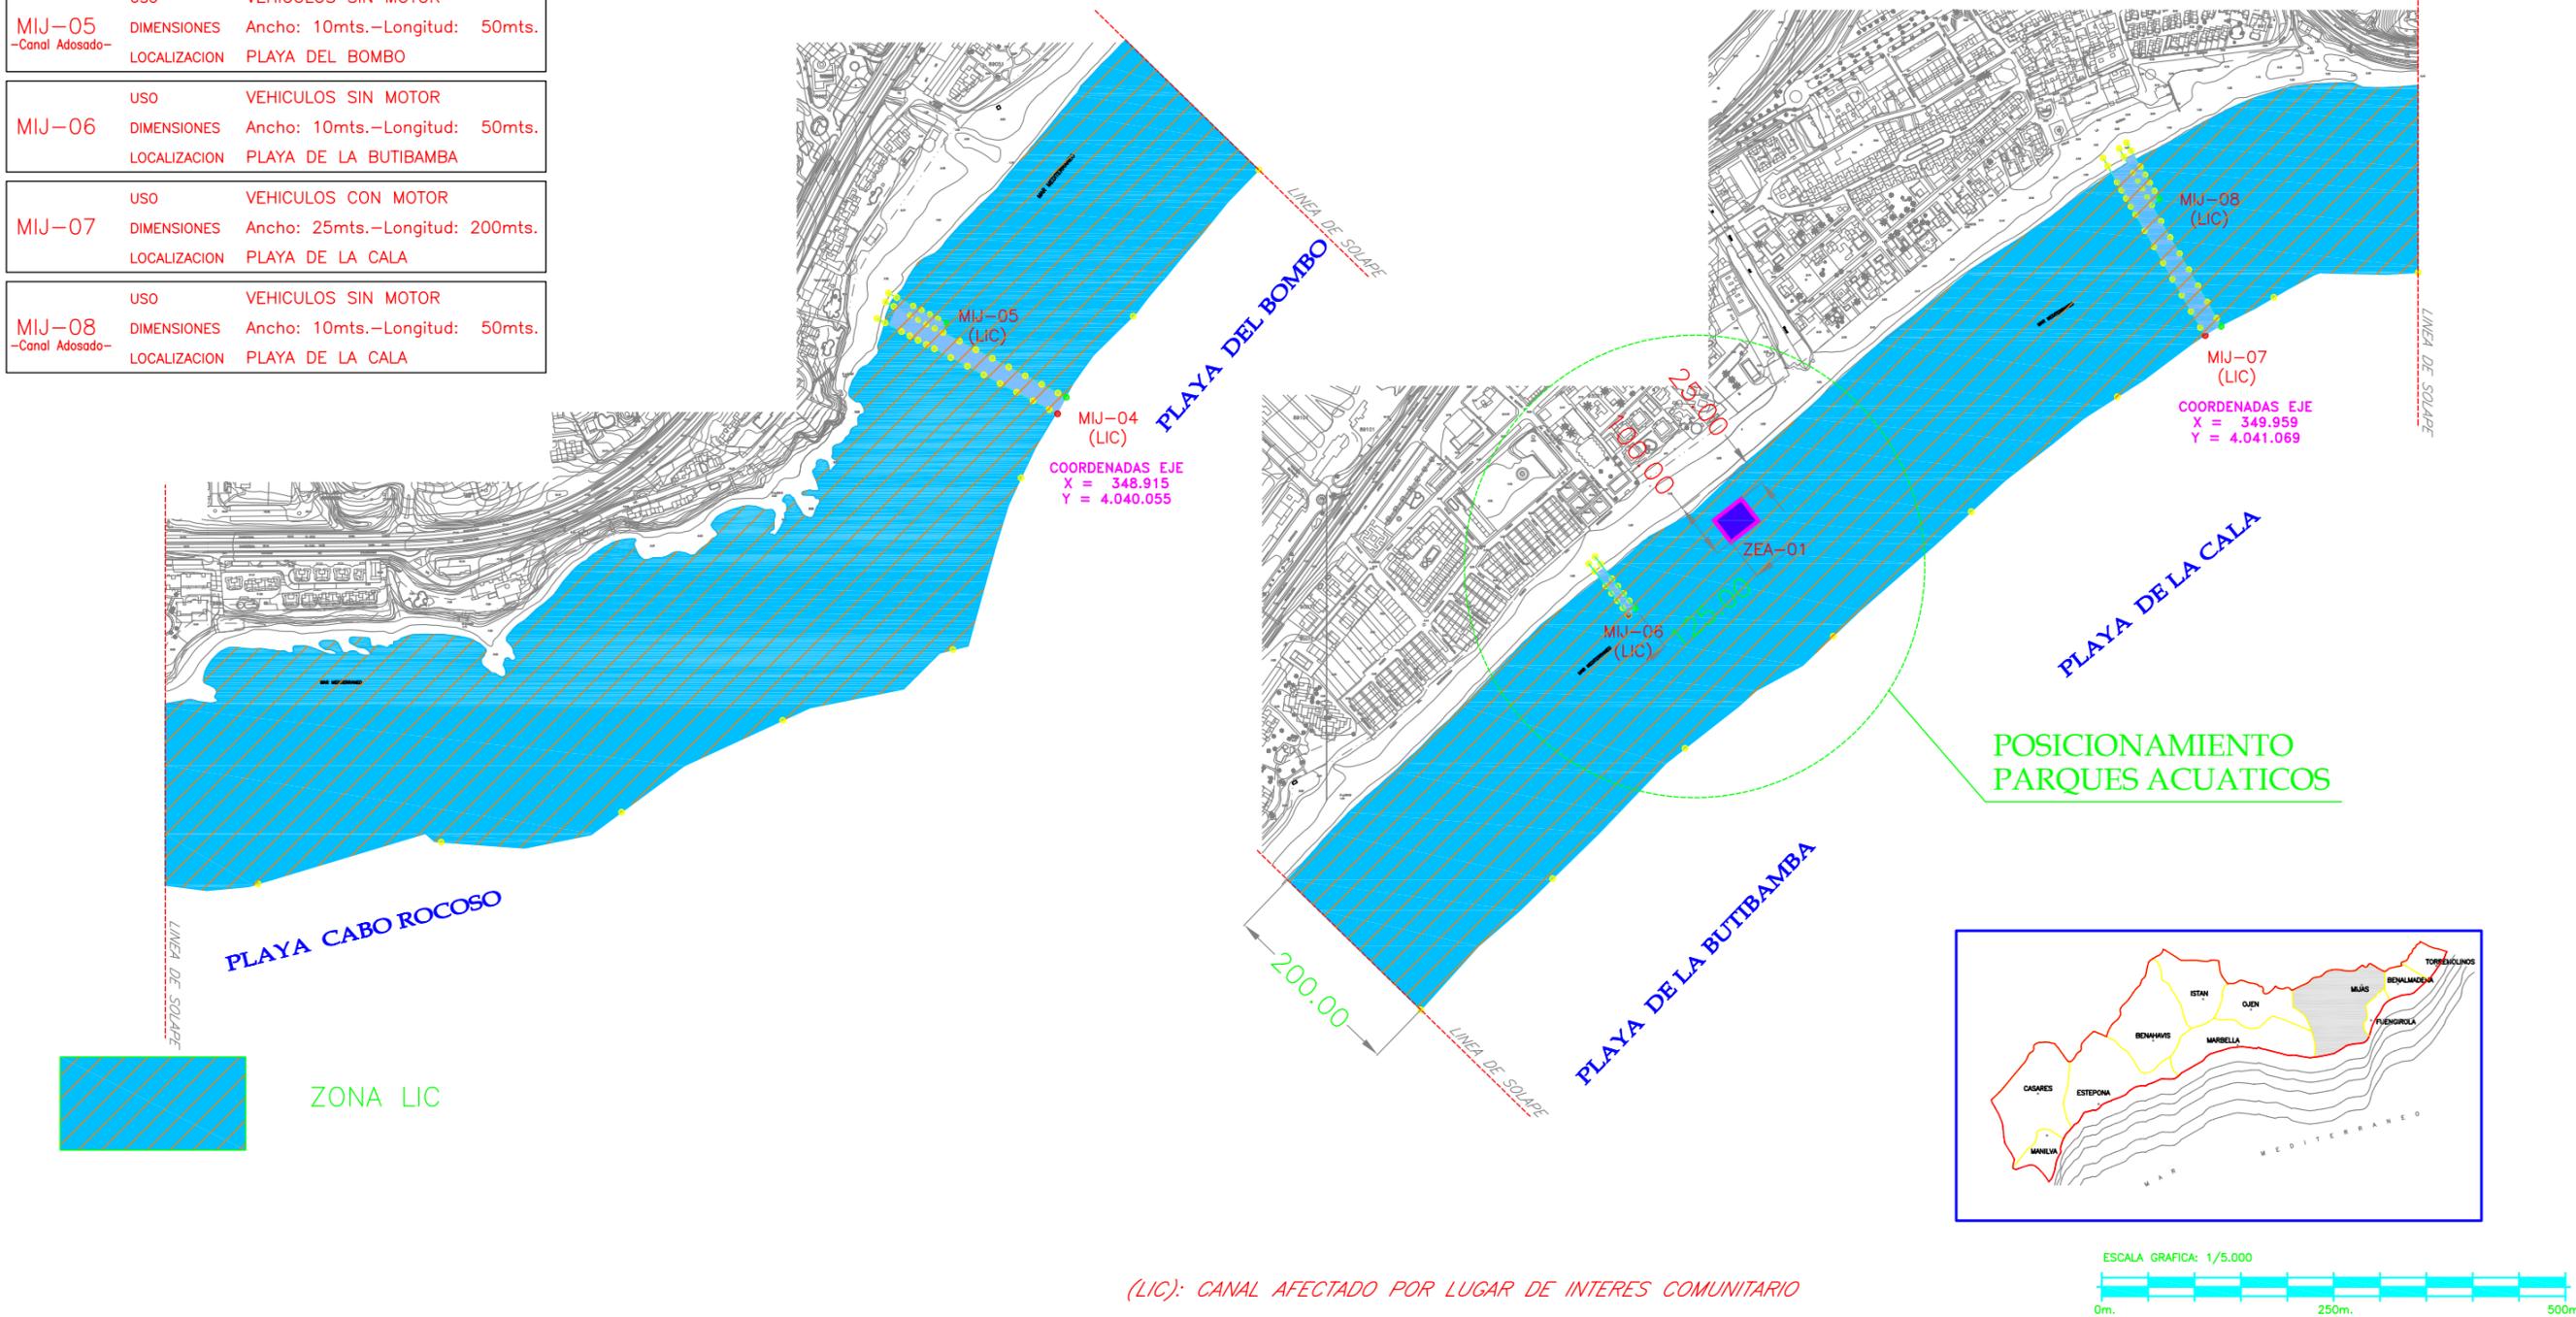

POSICIONAMIENTO PARQUES ACUATICOS

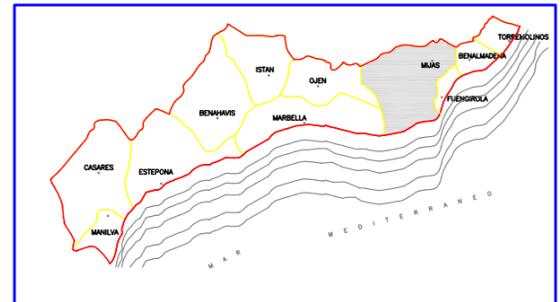

(LIC): CANAL AFECTADO POR LUGAR DE INTERES COMUNITARIO




LEYENDA DE BALIZAMIENTO

	BALIZAMIENTO a 200m
	CALLE BAJA VELOCIDAD ANCHO CALLE 10mts. LONGITUD CALLE 50mts.
	CALLE ALTA VELOCIDAD ANCHO CALLE 25mts. LONGITUD CALLE 200mts.

RELACION DE CALLES -MMCSO-

USO	KITE SURF
MIJ-09	DIMENSIONES Ancho: 300mts.-Longitud: 200mts.
	LOCALIZACION PLAYA EL CHAPARRAL
USO	VEHICULOS CON MOTOR
MIJ-10	DIMENSIONES Ancho: 25mts.-Longitud: 200mts.
	LOCALIZACION PLAYA DEL CHARCON


NOTA.- LA SEPARACION DE LAS BOYAS SERA DE 200mts.
LONGITUD TOTAL DE BALIZAMIENTO 10.700m.

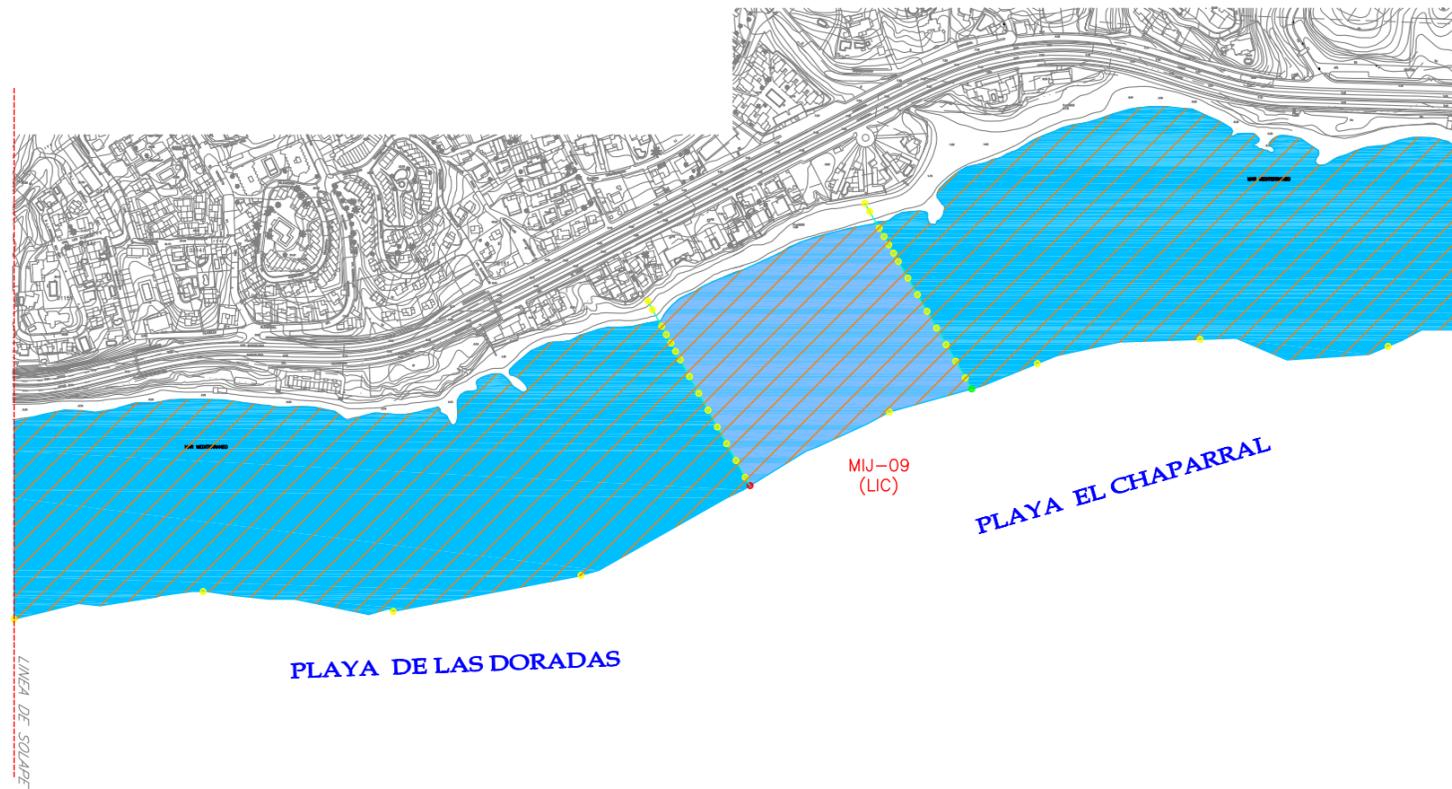

MIJ-10 (LIC)
COORDENADAS EJE
X = 352.674
Y = 4.041.446



ZONA LIC

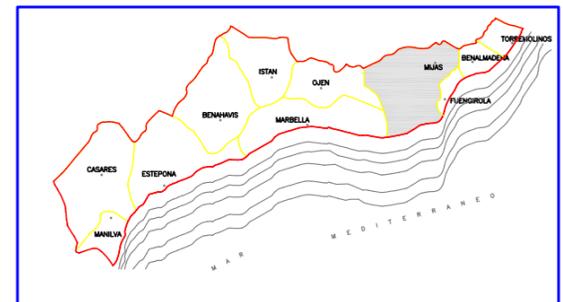


ESCALA GRAFICA: 1/5.000





(LIC): CANAL AFECTADO POR LUGAR DE INTERES COMUNITARIO

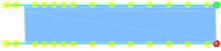


LEYENDA DE BALIZAMIENTO	
	BALIZAMIENTO a 200m
	CALLE BAJA VELOCIDAD ANCHO CALLE 10mts. LONGITUD CALLE 50mts.
	CALLE ALTA VELOCIDAD ANCHO CALLE 25mts. LONGITUD CALLE 200mts.

NOTA.- LA SEPARACION DE LAS BOYAS SERA DE 200mts.
LONGITUD TOTAL DE BALIZAMIENTO 10.700m.

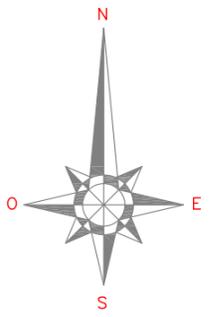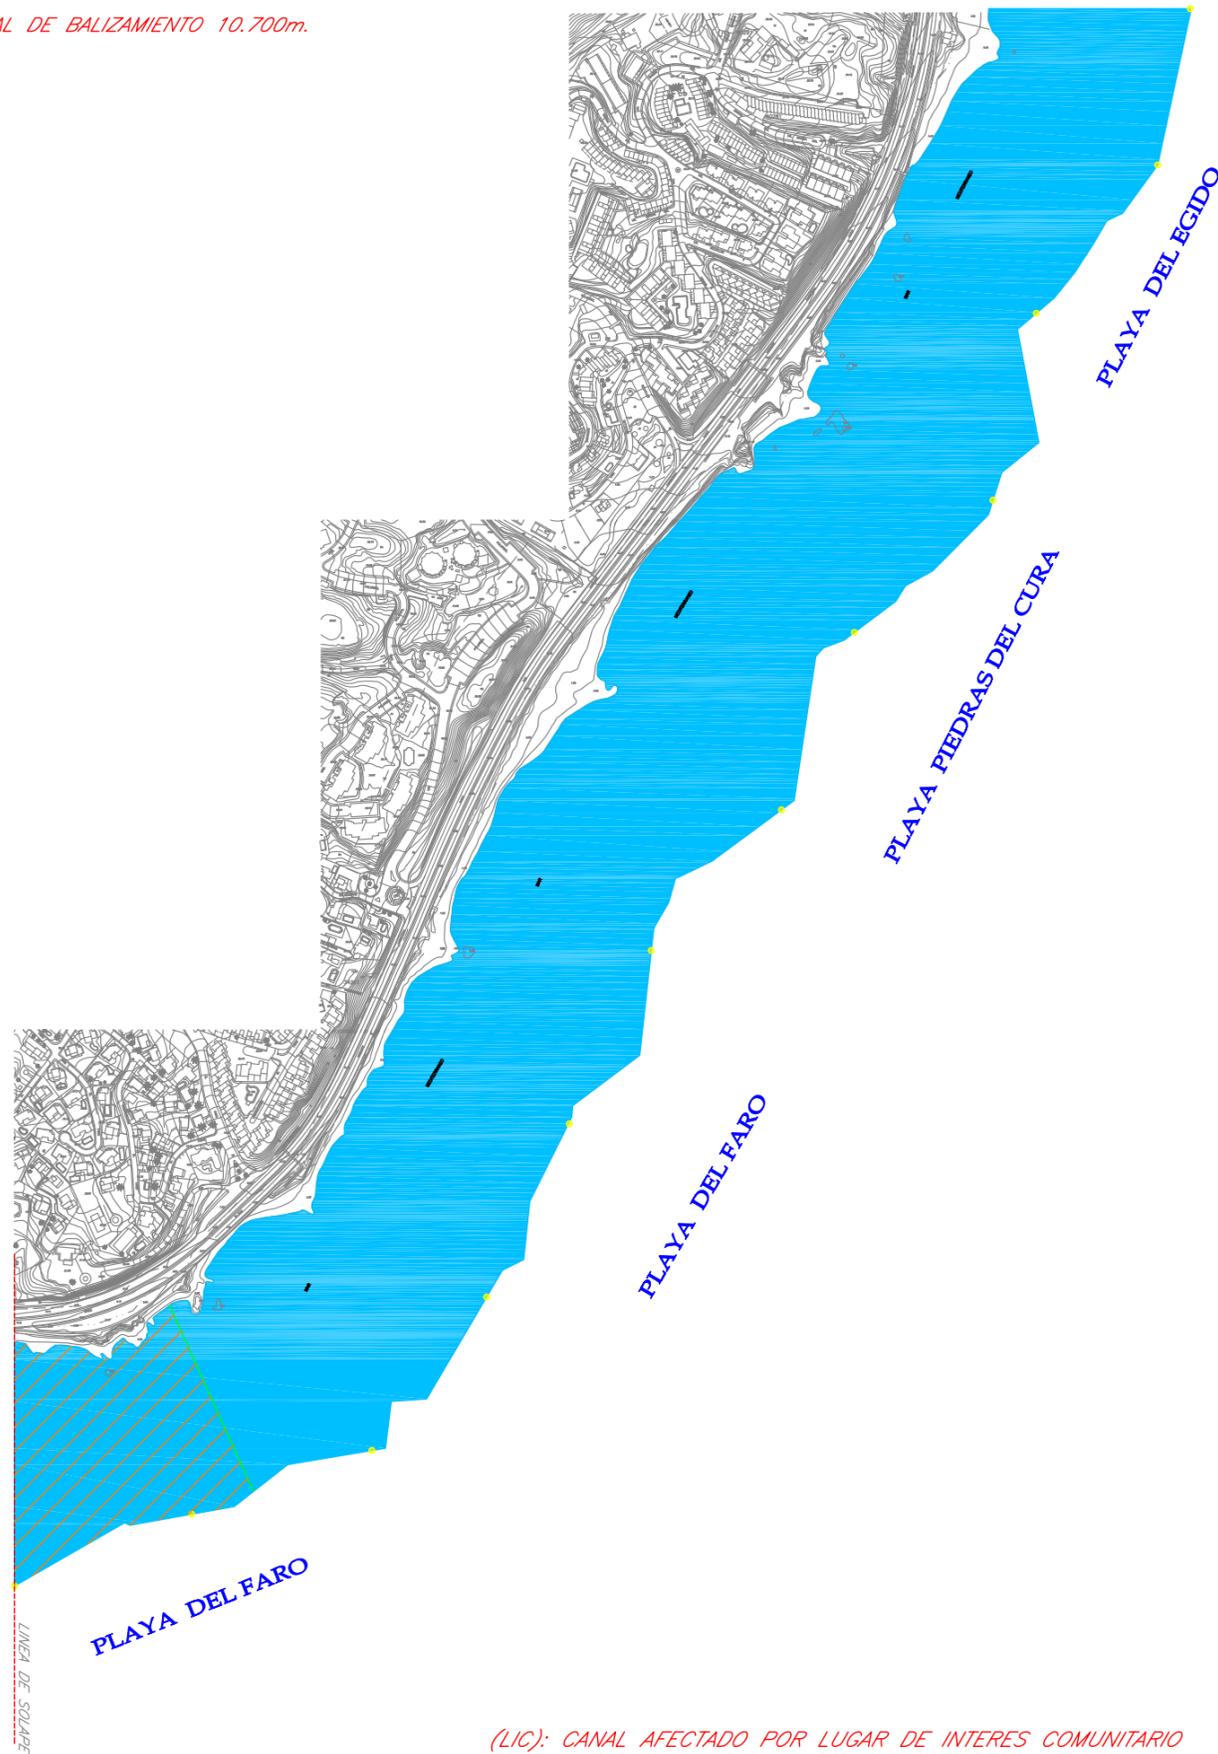

ZONA LIC

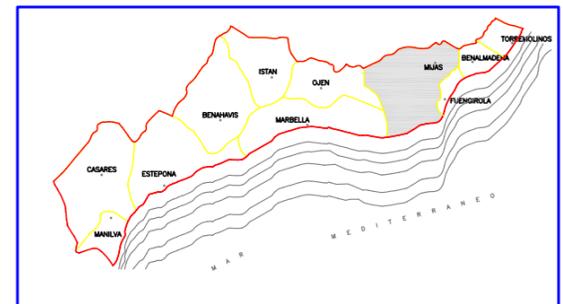

ESCALA GRAFICA: 1/5.000



(LIC): CANAL AFECTADO POR LUGAR DE INTERES COMUNITARIO



BALIZAMIENTO de PLAYAS Termino Municipal de FUENGIROLA

Longitud de Balizamiento total (m) 6.000

Separacion entre Boyas (m) 200

N° de Canales 2

N° de Parques Acuaticos 3

N° de Canales 7

Relacion de Parques Acuaticos

Relacion de Canales -Concesionarios-

Relacion de Canales -MMCSO-

ZEA-01	Uso Dimensiones Localizacion Hoja n°	Zona Recreativa Acuatica Superficie: 800m² Playa de Fuengirola 1 de 3
ZEA-02	Uso Dimensiones Localizacion Hoja n°	Zona Recreativa Acuatica Superficie: 800m² Playa de Los Boliches 2 de 3
ZEA-03	Uso Dimensiones Localizacion Hoja n°	Zona Recreativa Acuatica Superficie: 800m² Playa de Carvajal 3 de 3

FUE-09C	Uso Dimensiones Localizacion Hoja n°	Vehiculos sin motor -Canal Adosado- Ancho: 10 mts. - Longitud: 50 mts. Playa del Catillo-Ejido 1 de 3
FUE-02C	Uso Dimensiones Localizacion Hoja n°	Vehiculos sin motor Ancho: 10 mts. - Longitud: 50 mts. Playa de Fuengirola 1 de 3
FUE-03C	Uso Dimensiones Localizacion Hoja n°	Vehiculos sin motor Ancho: 10 mts. - Longitud: 50 mts. Playa de Fuengirola 1 de 3
FUE-04C	Uso Dimensiones Localizacion Hoja n°	Vehiculos sin motor Ancho: 10 mts. - Longitud: 50 mts. Playa San Francisco 2 de 3
FUE-05C	Uso Dimensiones Localizacion Hoja n°	Vehiculos sin motor Ancho: 10 mts. - Longitud: 50 mts. Playa de Los Boliches 2 de 3
FUE-07C	Uso Dimensiones Localizacion Hoja n°	Vehiculos sin motor Ancho: 10 mts. - Longitud: 50 mts. Playa de Torreblanca 3 de 3
FUE-08C	Uso Dimensiones Localizacion Hoja n°	Vehiculos sin motor Ancho: 10 mts. - Longitud: 50 mts. Playa de Carvajal 3 de 3


FUE-01	Uso Dimensiones Localizacion Hoja n°	Vehiculos con motor Ancho: 25 mts. - Longitud: 200 mts. Playa del Catillo-Ejido 1 de 3
FUE-02	Uso Dimensiones Localizacion Hoja n°	Vehiculos con motor Ancho: 25 mts. - Longitud: 200 mts. Playa de Los Boliches 2 de 3



LEYENDA DE BALIZAMIENTO	
	BALIZAMIENTO a 200m
	CALLE BAJA VELOCIDAD ANCHO CALLE 10mts. LONGITUD CALLE 50mts.
	CALLE ALTA VELOCIDAD ANCHO CALLE 25mts. LONGITUD CALLE 200mts.

LEYENDA DE BALIZAMIENTO CANALES CONCESIONARIOS	
	CALLE BAJA VELOCIDAD ANCHO CALLE 10mts. LONGITUD CALLE 50mts.
	CALLE ALTA VELOCIDAD ANCHO CALLE 25mts. LONGITUD CALLE 200mts.

NOTA.- LA SEPARACION DE LAS BOYAS SERA DE 200mts.
LONGITUD TOTAL DE BALIZAMIENTO 6.000m.

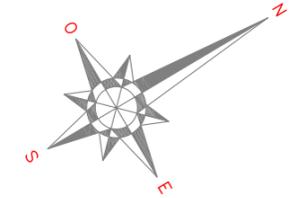

RELACION DE CALLES -CONCESIONARIOS-

USO	VEHICULOS SIN MOTOR
FUE-09C -Canal Adosado-	DIMENSIONES Ancho: 10mts.-Longitud: 50mts. LOCALIZACION PLAYA DEL CASTILLO-EJIDO

USO	VEHICULOS SIN MOTOR
FUE-02C	DIMENSIONES Ancho: 10mts.-Longitud: 50mts. LOCALIZACION PLAYA DE FUENGIROLA


USO	VEHICULOS SIN MOTOR
FUE-03C	DIMENSIONES Ancho: 10mts.-Longitud: 50mts. LOCALIZACION PLAYA DE FUENGIROLA

RELACION DE CALLES -MMCSO-

USO	VEHICULOS CON MOTOR
FUE-01	DIMENSIONES Ancho: 25mts.-Longitud: 200mts. LOCALIZACION PLAYA DEL CASTILLO-EJIDO

RELACION DE PARQUES ACUATICOS


USO	PARQUE ACUATICO
ZEA-01	DIMENSIONES SUPERFICIE: 800 m ² LOCALIZACION PLAYA DE FUENGIROLA

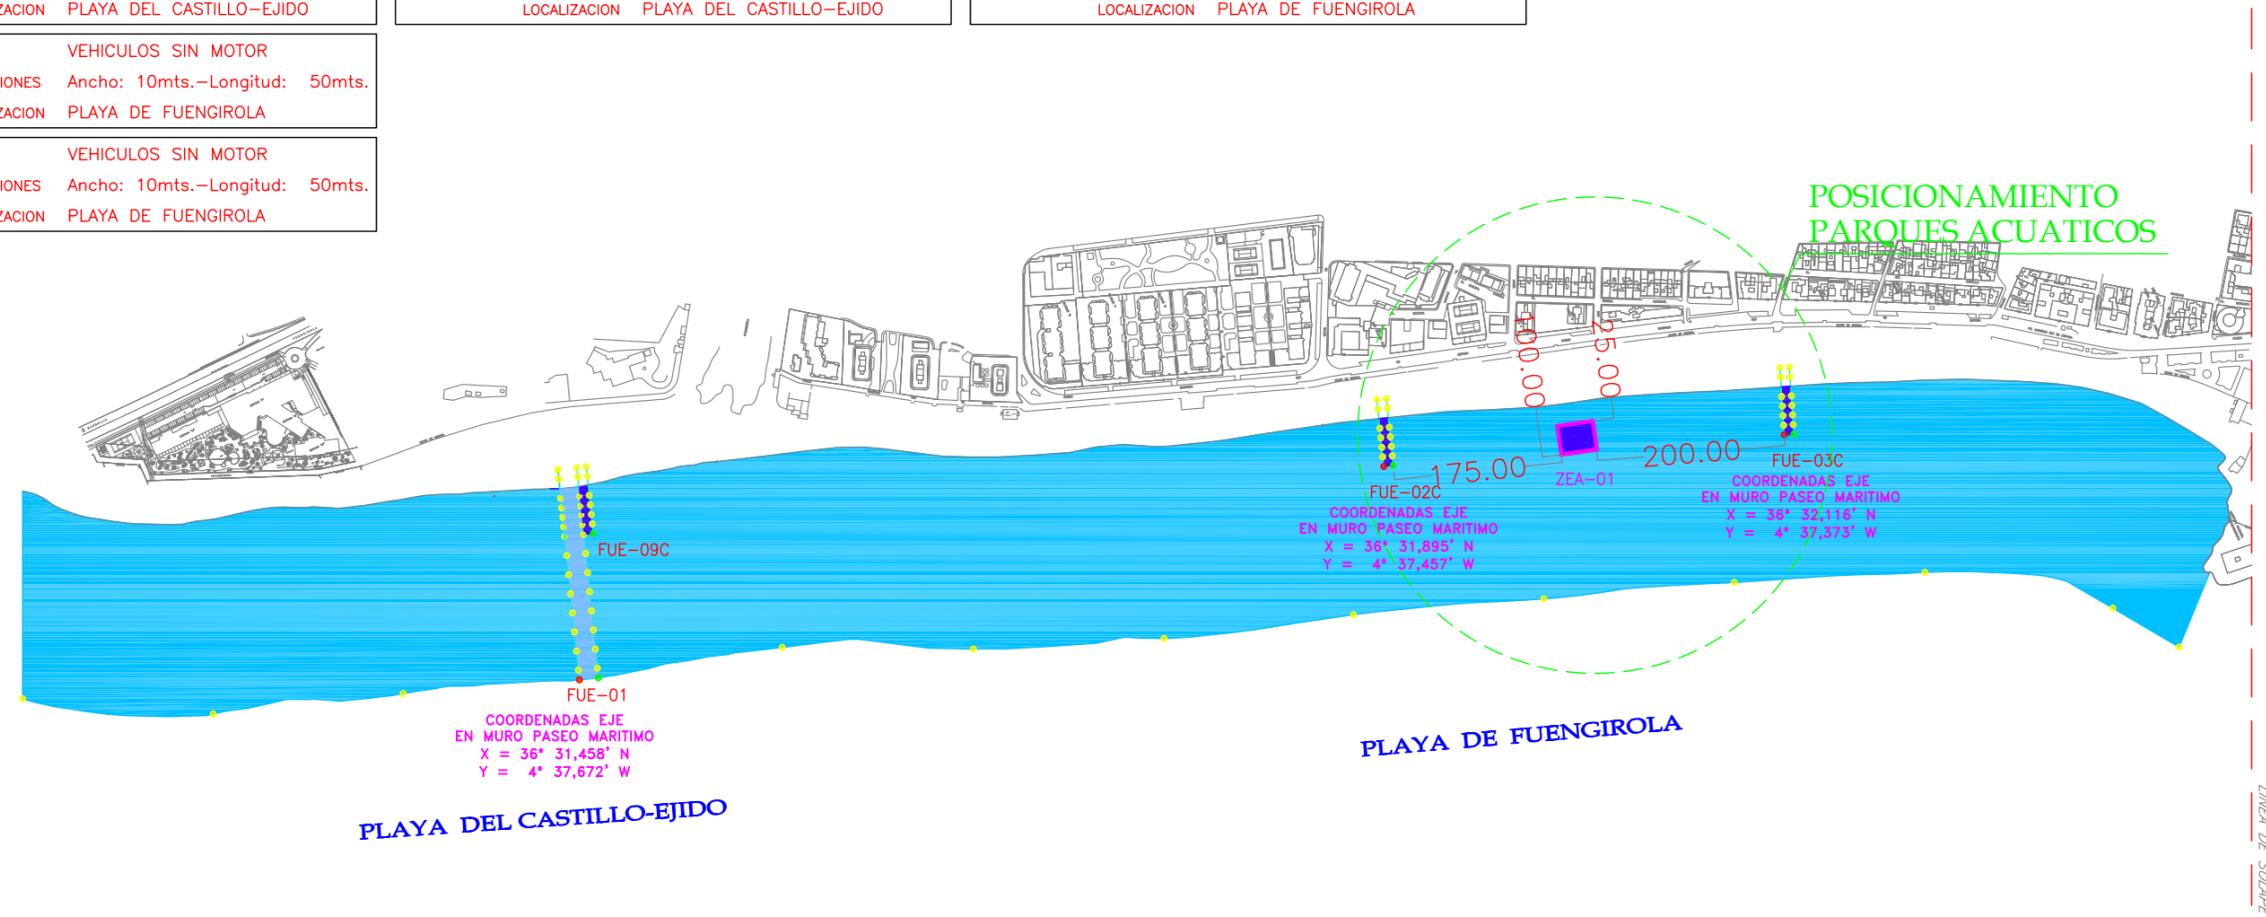

POSICIONAMIENTO
PARQUES ACUATICOS

PLAYA DE FUENGIROLA


PLAYA DEL CASTILLO-EJIDO

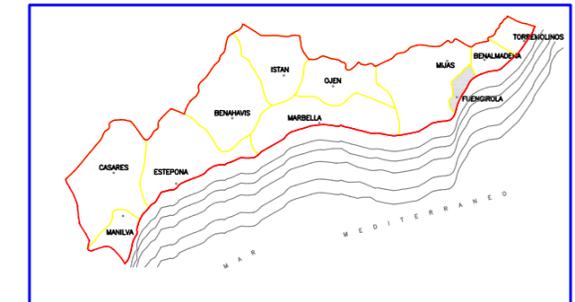

LEYENDA DE BALIZAMIENTO	
	BALIZAMIENTO a 200m
	CALLE BAJA VELOCIDAD ANCHO CALLE 10mts. LONGITUD CALLE 50mts.
	CALLE ALTA VELOCIDAD ANCHO CALLE 25mts. LONGITUD CALLE 200mts.

LEYENDA DE BALIZAMIENTO CANALES CONCESIONARIOS	
	CALLE BAJA VELOCIDAD ANCHO CALLE 10mts. LONGITUD CALLE 50mts.
	CALLE ALTA VELOCIDAD ANCHO CALLE 25mts. LONGITUD CALLE 200mts.

NOTA.- LA SEPARACION DE LAS BOYAS SERA DE 200mts.
LONGITUD TOTAL DE BALIZAMIENTO 6.000m.


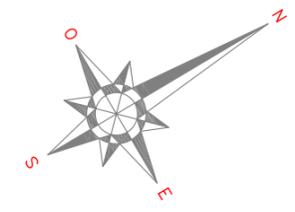


RELACION DE CALLES -MMCSO-	
USO	VEHICULOS CON MOTOR
FUE-02	DIMENSIONES Ancho: 25mts.-Longitud: 200mts.
LOCALIZACION	PLAYA DE LOS BOLICHES

RELACION DE CALLES -CONCESIONARIOS-	
USO	VEHICULOS SIN MOTOR
FUE-04C	DIMENSIONES Ancho: 10mts.-Longitud: 50mts.
LOCALIZACION	PLAYA SAN FRANCISCO

RELACION DE PARQUES ACUATICOS	
USO	PARQUE ACUATICO
ZEA-02	DIMENSIONES SUPERFICIE: 800 m²
LOCALIZACION	PLAYA DE LOS BOLICHES


USO	VEHICULOS SIN MOTOR
FUE-05C	DIMENSIONES Ancho: 10mts.-Longitud: 50mts.
LOCALIZACION	PLAYA DE LOS BOLICHES

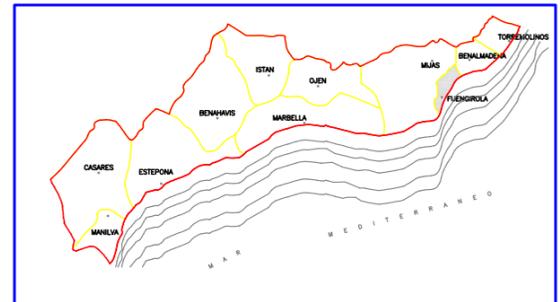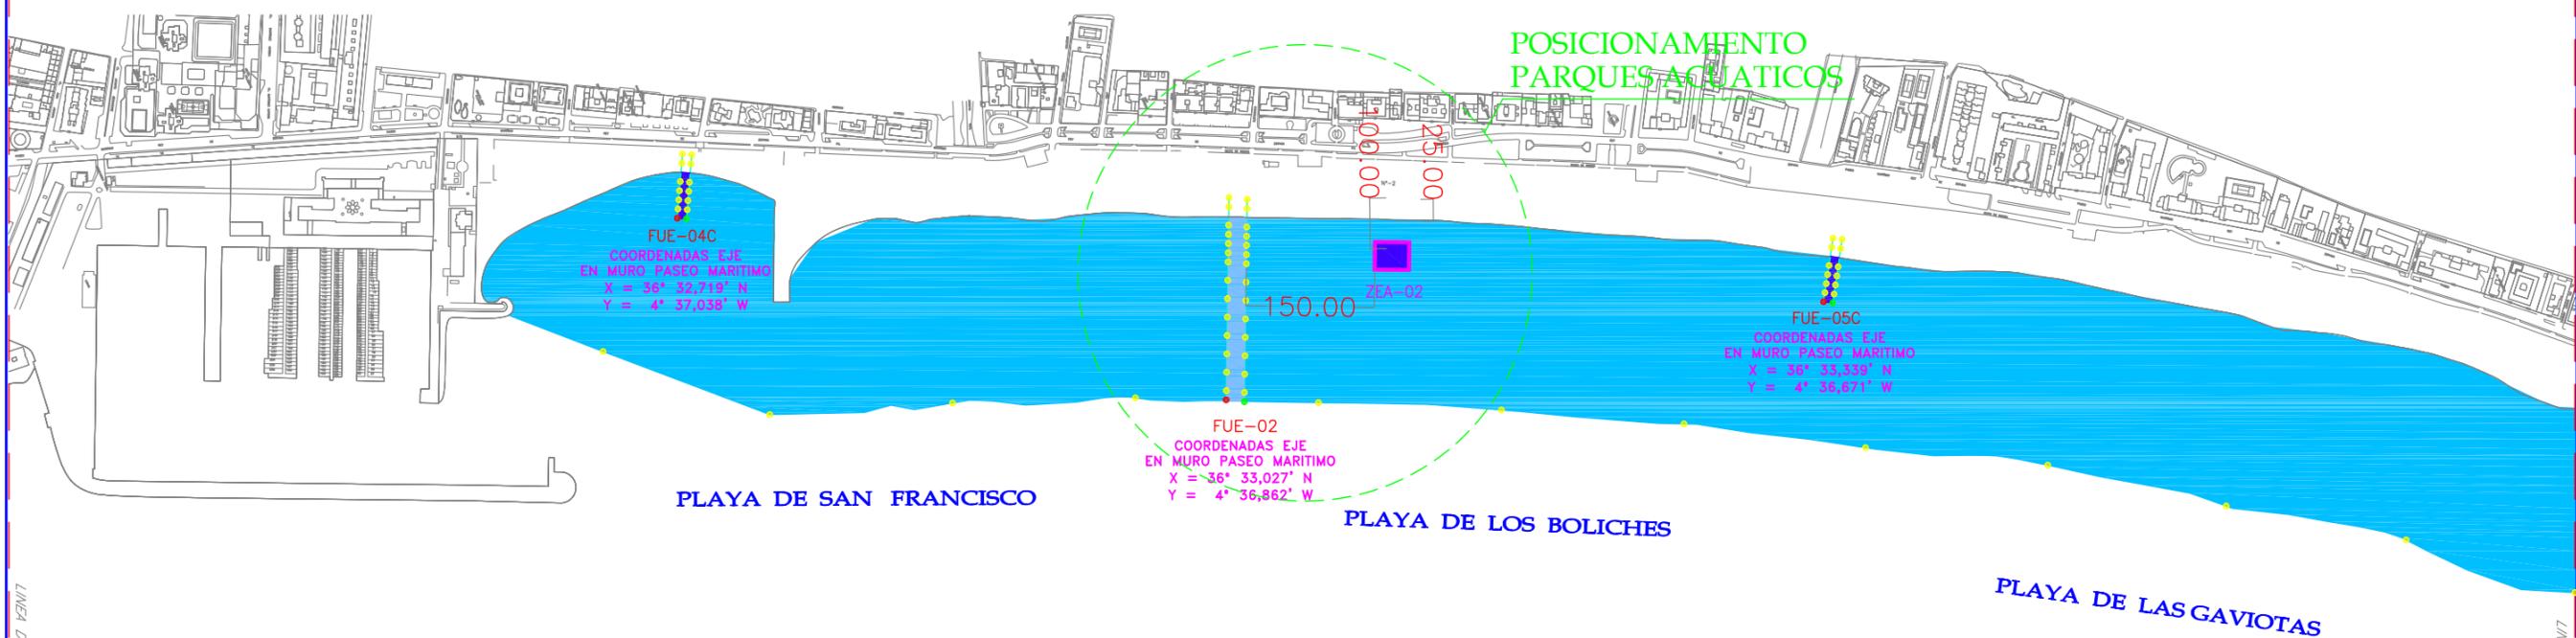

LEYENDA DE BALIZAMIENTO	
	BALIZAMIENTO a 200m
	CALLE BAJA VELOCIDAD ANCHO CALLE 10mts. LONGITUD CALLE 50mts.
	CALLE ALTA VELOCIDAD ANCHO CALLE 25mts. LONGITUD CALLE 200mts.

LEYENDA DE BALIZAMIENTO CANALES CONCESIONARIOS	
	CALLE BAJA VELOCIDAD ANCHO CALLE 10mts. LONGITUD CALLE 50mts.
	CALLE ALTA VELOCIDAD ANCHO CALLE 25mts. LONGITUD CALLE 200mts.

NOTA.- LA SEPARACION DE LAS BOYAS SERA DE 200mts.
LONGITUD TOTAL DE BALIZAMIENTO 6.000m.


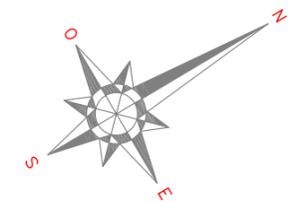


RELACION DE CALLES -CONCESIONARIOS-

USO	VEHICULOS SIN MOTOR
FUE-07C	DIMENSIONES Ancho: 10mts.-Longitud: 50mts.
	LOCALIZACION PLAYA DE TORREBLANCA
USO	VEHICULOS SIN MOTOR
FUE-08C	DIMENSIONES Ancho: 10mts.-Longitud: 50mts.
	LOCALIZACION PLAYA DE CARVAJAL

RELACION DE PARQUES ACUATICOS

USO	PARQUE ACUATICO
ZEA-03	DIMENSIONES SUPERFICIE: 800 m ²
	LOCALIZACION PLAYA DE CARVAJAL

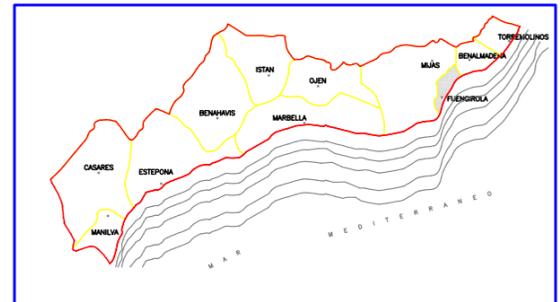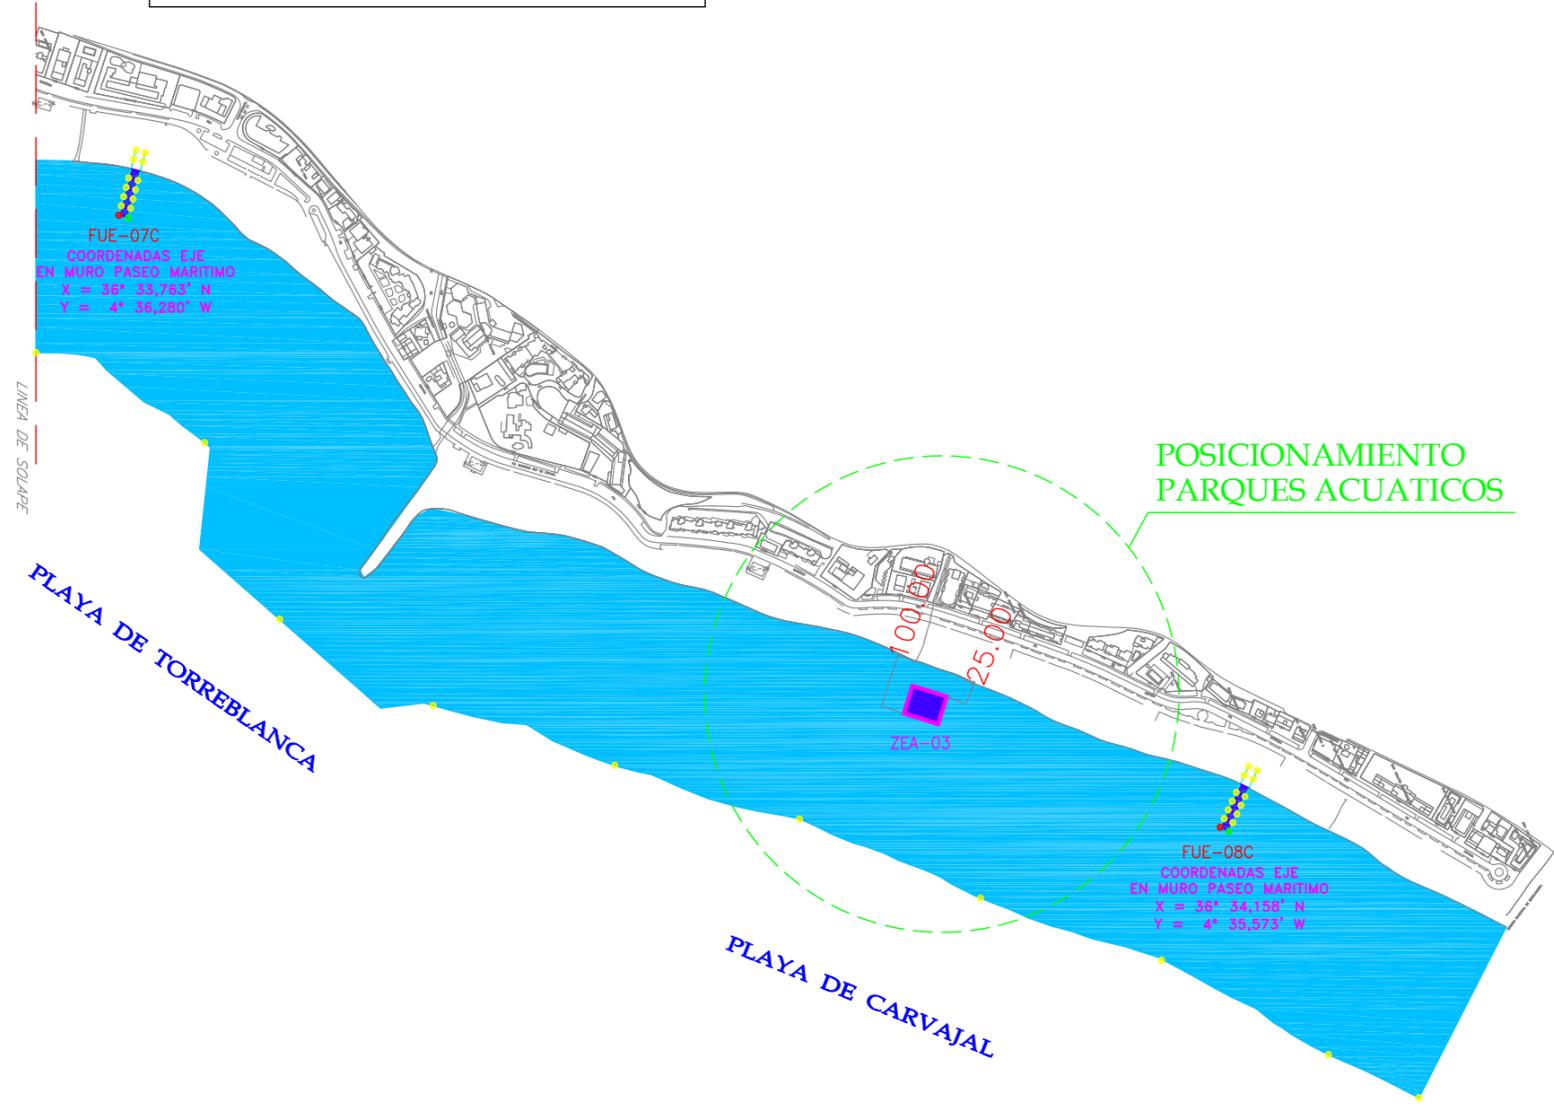

BALIZAMIENTO de PLAYAS Termino Municipal de BENALMADENA

Longitud de Balizamiento total (m) **8.175**

Separacion entre Boyas (m) **100/200**

N° de Canales **7**

N° de Parques Acuaticos **1**
Relacion de Parques Acuaticos

ZEA-01	Uso	Zona Recreativa Acuatica
	Dimensiones	Ancho: 20 mts. - Longitud: 30 mts.
	Localizacion	Playa El Bil-Bil
	Hoja n°	3 de 4

N° de Canales **4**
Relacion de Canales -MMCSO-

BEN-02	Uso	Vehiculos con motor
	Dimensiones	Ancho: 25 mts. - Longitud: 200 mts.
	Localizacion	Playa de Carvajal
	Hoja n°	1 de 4

BEN-10	Uso	Vehiculos con motor
	Dimensiones	Ancho: 25 mts. - Longitud: 200 mts.
	Localizacion	Playa de Malibu
	Hoja n°	2 de 4

BEN-11	Uso	Vehiculos sin motor -Canal Adosado-
	Dimensiones	Ancho: 10 mts. - Longitud: 50 mts.
	Localizacion	Playa Torrebermeja
	Hoja n°	3 de 4

BEN-12	Uso	Vehiculos con motor
	Dimensiones	Ancho: 25 mts. - Longitud: 200 mts.
	Localizacion	Playa Torrebermeja
	Hoja n°	3 de 4

Relacion de Canales -Concesionarios-

BEN-01C	Uso	Vehiculos sin motor -Canal Adosado-
	Dimensiones	Ancho: 10 mts. - Longitud: 50 mts.
	Localizacion	Playa de Carvajal
	Hoja n°	1 de 4

BEN-03C	Uso	Vehiculos sin motor -Canal Adosado-
	Dimensiones	Ancho: 10 mts. - Longitud: 50 mts.
	Localizacion	Playa Los Melilleros
	Hoja n°	3 de 4


BEN-04C	Uso	Vehiculos con motor
	Dimensiones	Ancho: 25 mts. - Longitud: 200 mts.
	Localizacion	Playa Los Melilleros
	Hoja n°	3 de 4

BEN-05C	Uso	Vehiculos sin motor
	Dimensiones	Ancho: 10 mts. - Longitud: 50 mts.
	Localizacion	Playa El Bil-Bil
	Hoja n°	3 de 4

BEN-06C	Uso	Vehiculos sin motor
	Dimensiones	Ancho: 10 mts. - Longitud: 50 mts.
	Localizacion	Playa Santa Ana
	Hoja n°	3 de 4

BEN-07C	Uso	Vehiculos sin motor
	Dimensiones	Ancho: 10 mts. - Longitud: 50 mts.
	Localizacion	Playa de Malapesquera
	Hoja n°	3 de 4

BEN-08C	Uso	Vehiculos sin motor
	Dimensiones	Ancho: 10 mts. - Longitud: 50 mts.
	Localizacion	Playa Fuente de La Salud
	Hoja n°	4 de 4

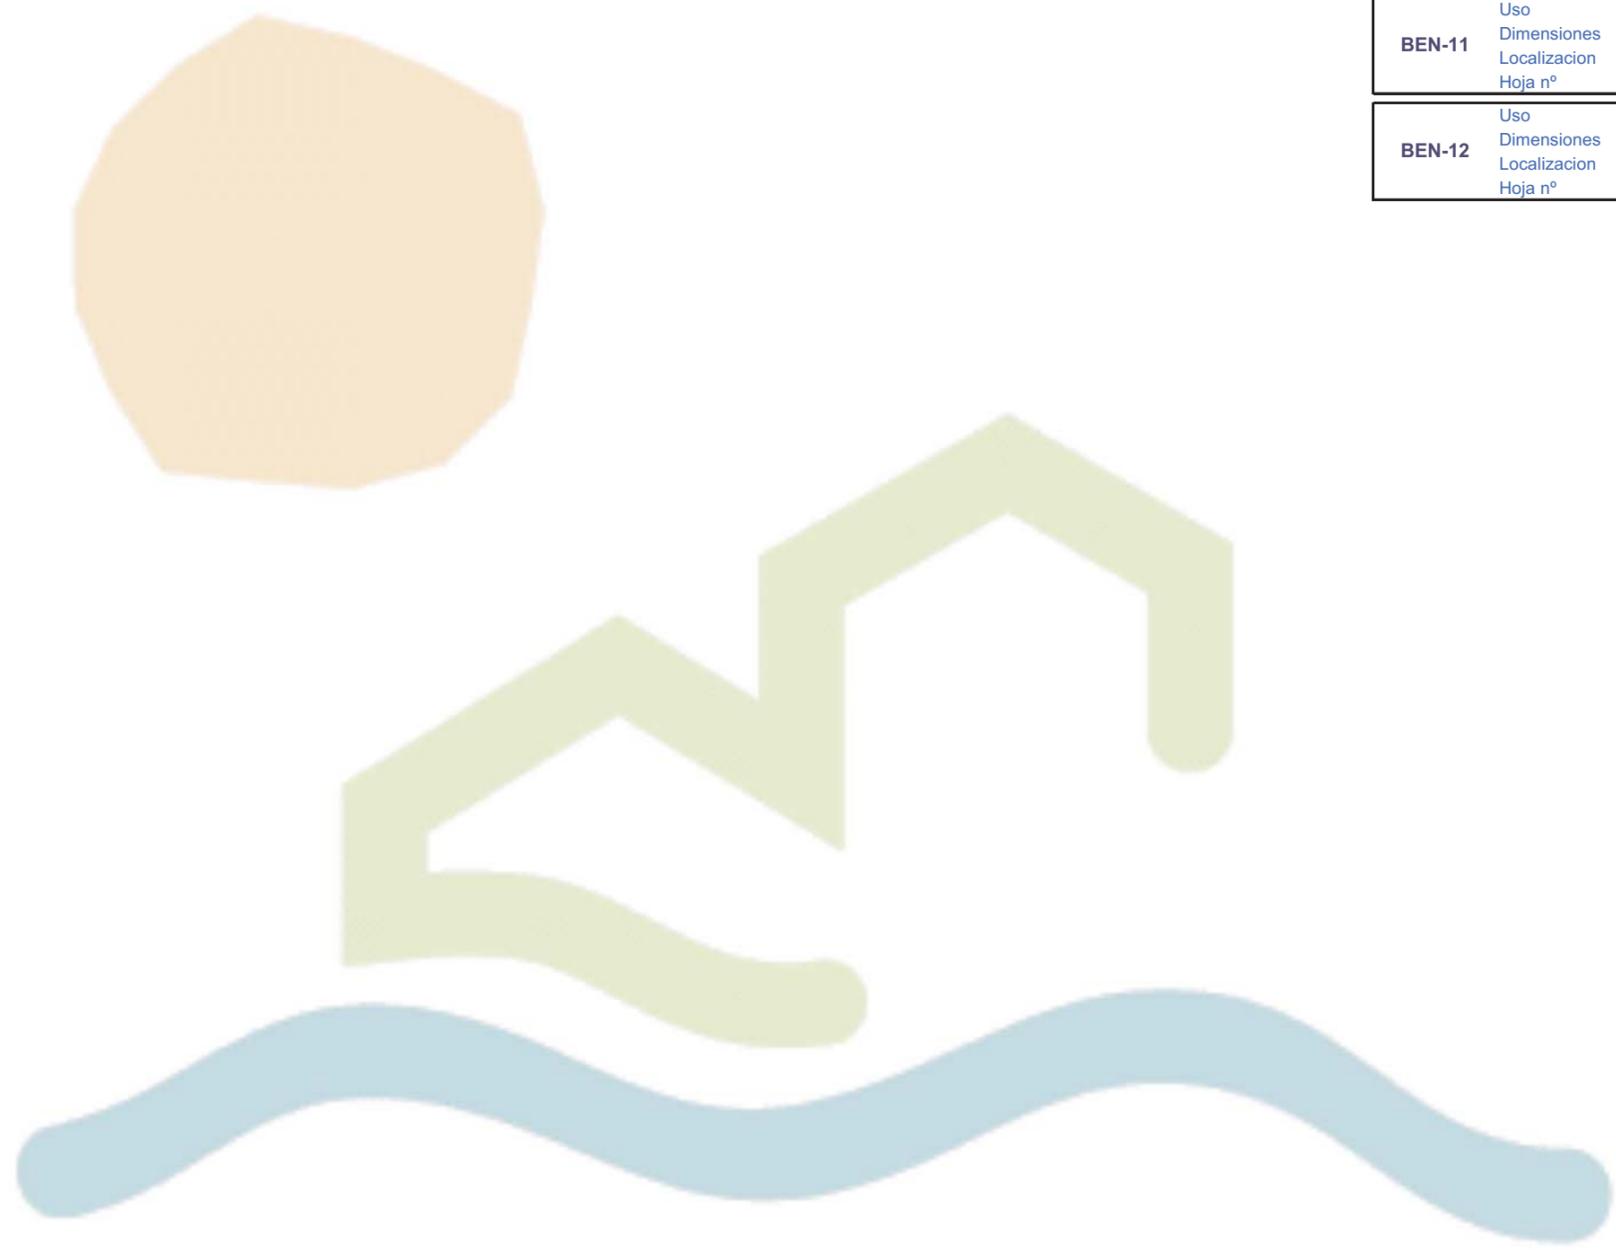

LEYENDA DE BALIZAMIENTO	
	BALIZAMIENTO a 200m
	CALLE BAJA VELOCIDAD ANCHO CALLE 10mts. LONGITUD CALLE 50mts.
	CALLE ALTA VELOCIDAD ANCHO CALLE 25mts. LONGITUD CALLE 200mts.

LEYENDA DE BALIZAMIENTO CANALES CONCESIONARIOS	
	CALLE BAJA VELOCIDAD ANCHO CALLE 10mts. LONGITUD CALLE 50mts.
	CALLE ALTA VELOCIDAD ANCHO CALLE 25mts. LONGITUD CALLE 200mts.





RELACION DE CALLES -CONCESIONARIOS-

USO	VEHICULOS SIN MOTOR
BEN-01C -Canal Adosado-	DIMENSIONES Ancho: 10mts.-Longitud: 50mts. LOCALIZACION PLAYA DE CARVAJAL

RELACION DE CALLES -MMCSO-

USO	VEHICULOS CON MOTOR
BEN-02	DIMENSIONES Ancho: 25mts.-Longitud: 200mts. LOCALIZACION PLAYA DE CARVAJAL

NOTA.- LA SEPARACION DE LAS BOYAS SERA DE 200mts.
LONGITUD TOTAL DE BALIZAMIENTO 8.175m.

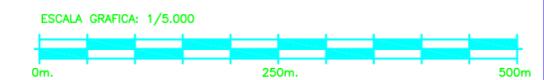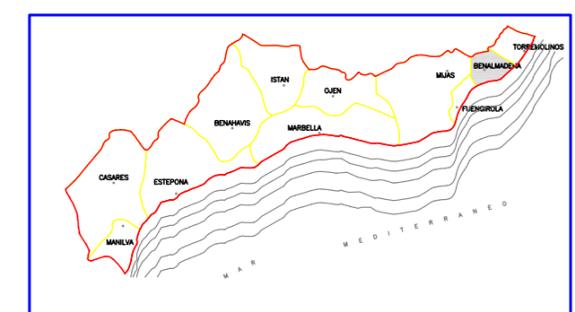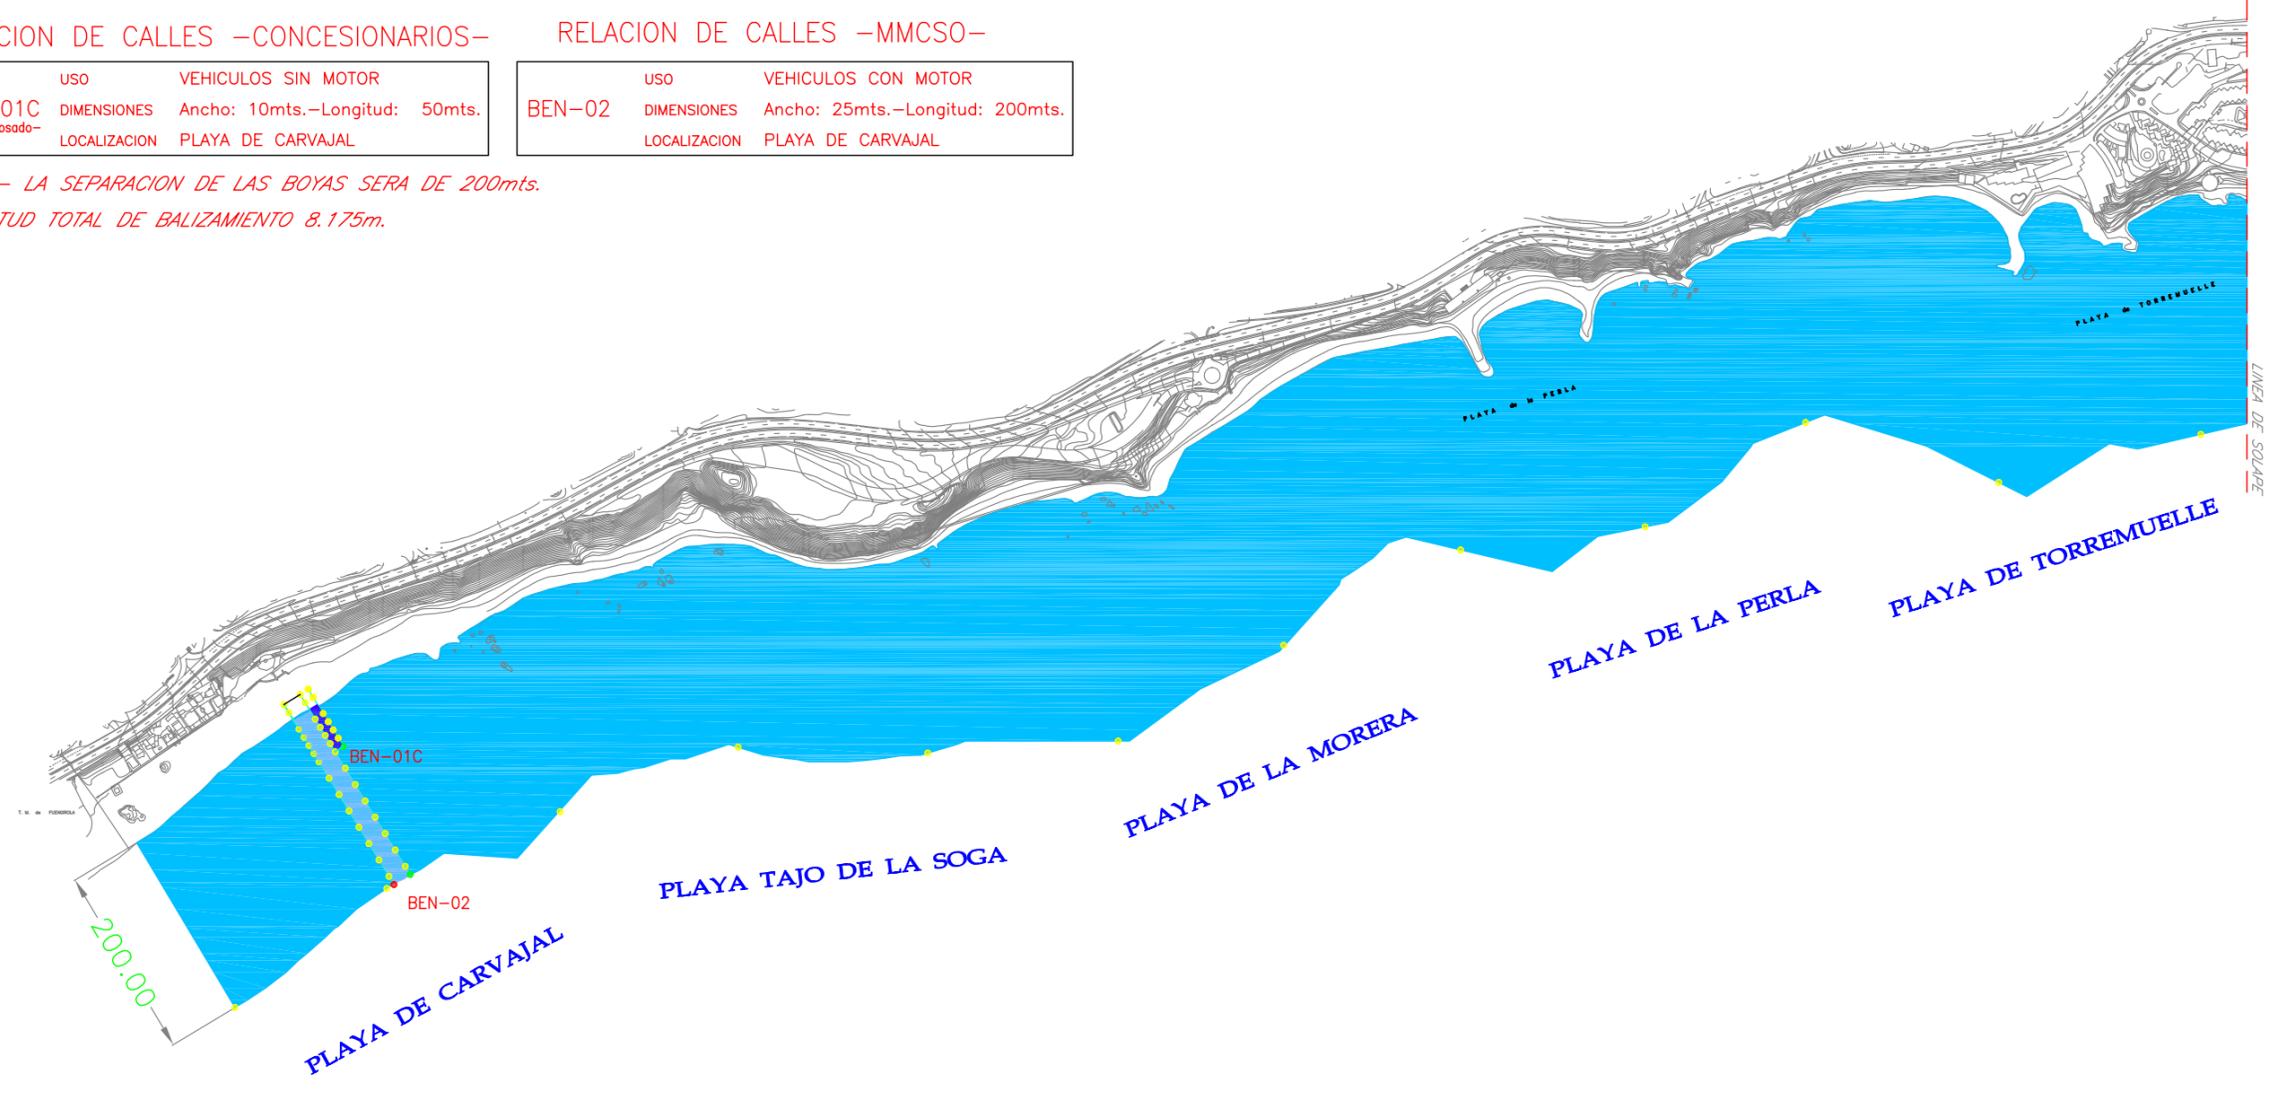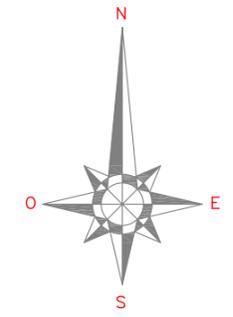




LEYENDA DE BALIZAMIENTO	
	BALIZAMIENTO a 200m
	CALLE BAJA VELOCIDAD ANCHO CALLE 10mts. LONGITUD CALLE 50mts.
	CALLE ALTA VELOCIDAD ANCHO CALLE 25mts. LONGITUD CALLE 200mts.

LEYENDA DE BALIZAMIENTO CANALES CONCESIONARIOS	
	CALLE BAJA VELOCIDAD ANCHO CALLE 10mts. LONGITUD CALLE 50mts.
	CALLE ALTA VELOCIDAD ANCHO CALLE 25mts. LONGITUD CALLE 200mts.

RELACION DE CALLES -MMCSO-

USO	VEHICULOS CON MOTOR
BEN-10	DIMENSIONES Ancho: 25mts.-Longitud: 200mts.
	LOCALIZACION PLAYA DE MALIBU

NOTA.- LA SEPARACION DE LAS BOYAS SERA DE 200mts.
LONGITUD TOTAL DE BALIZAMIENTO 8.175m.

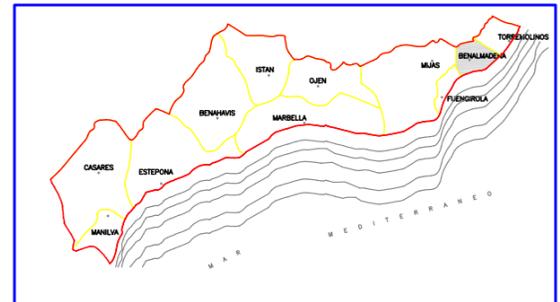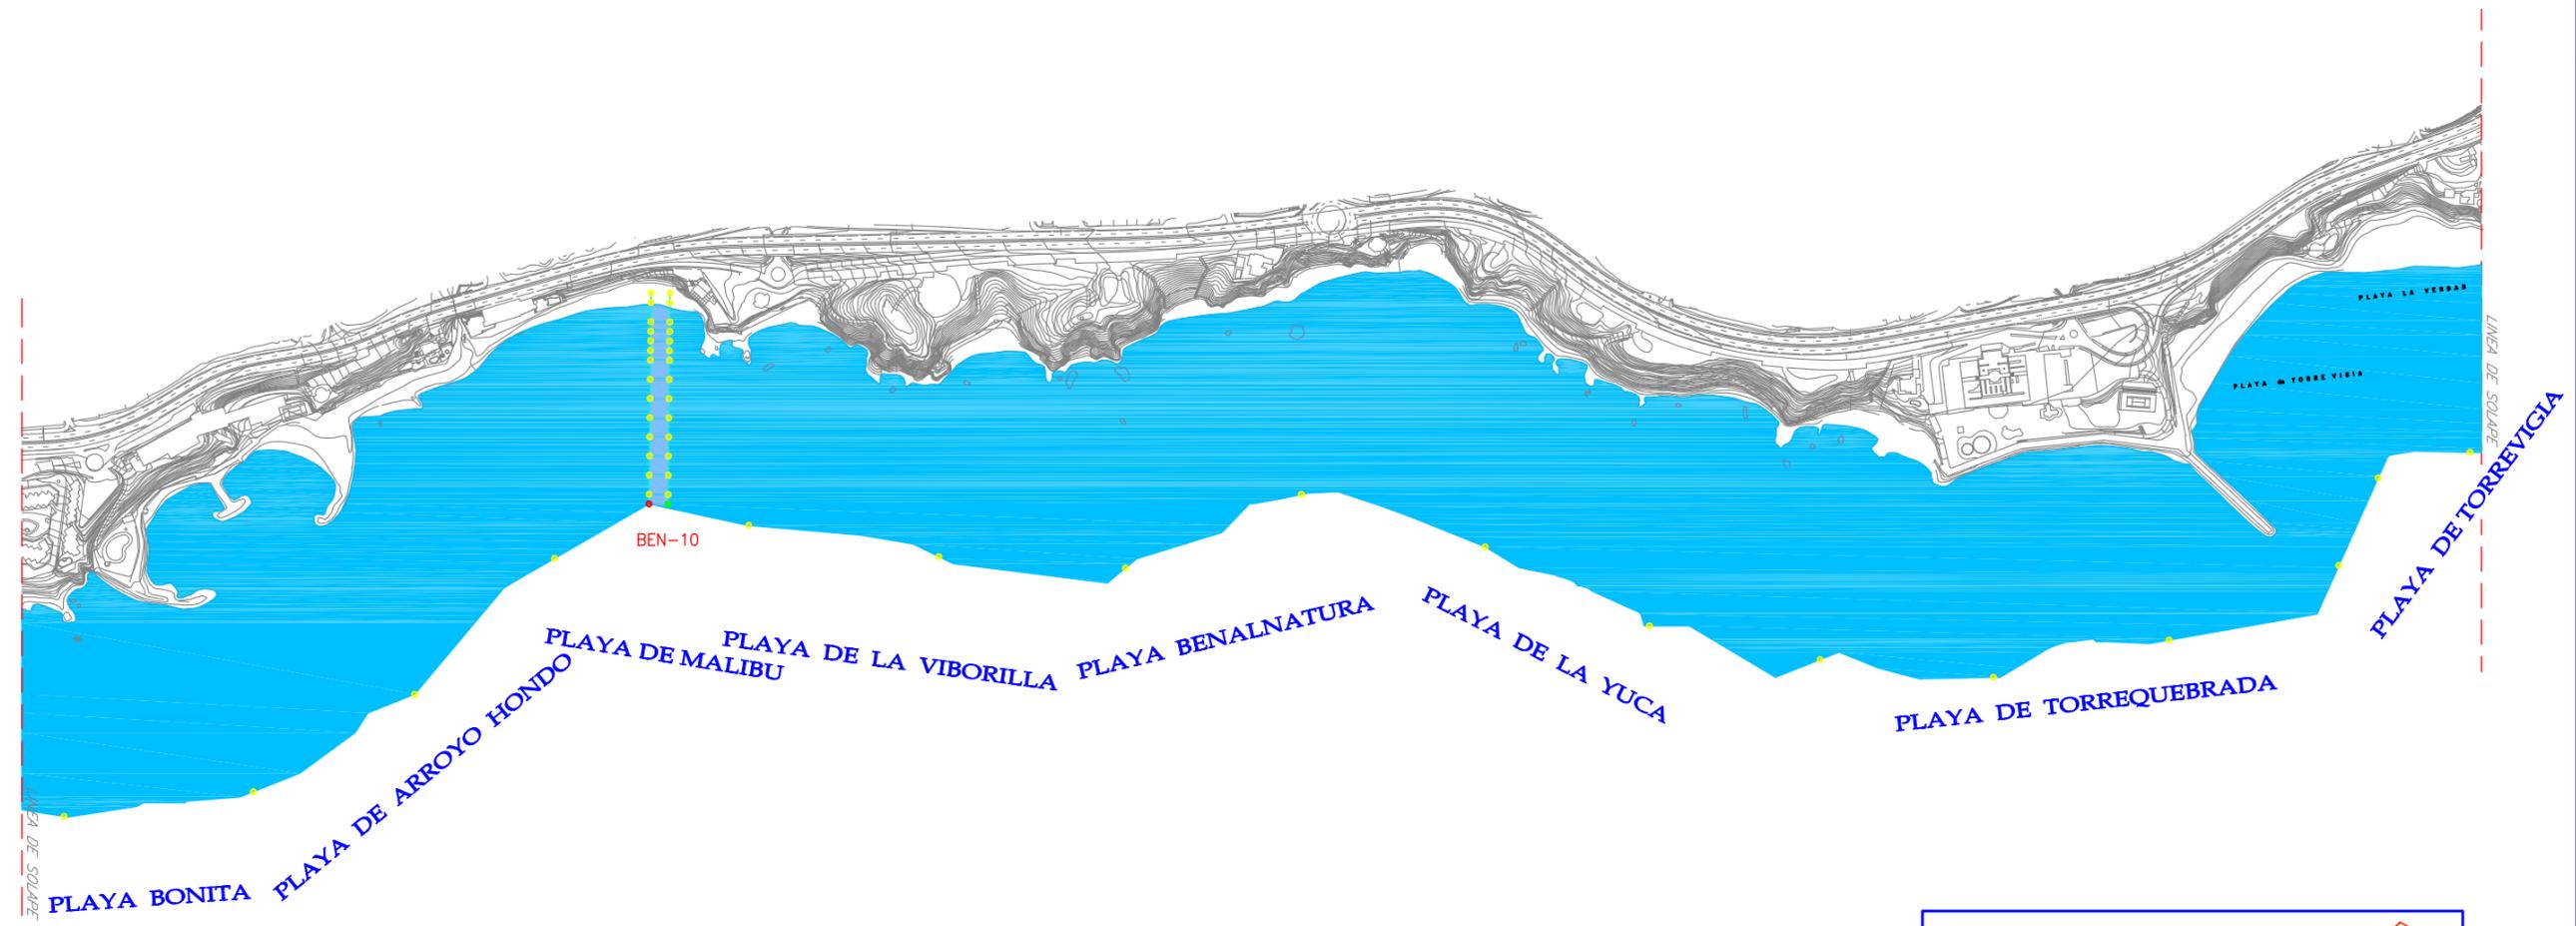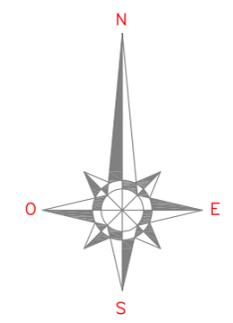


LEYENDA DE BALIZAMIENTO	
	BALIZAMIENTO a 200m
	CALLE BAJA VELOCIDAD ANCHO CALLE 10mts. LONGITUD CALLE 50mts.
	CALLE ALTA VELOCIDAD ANCHO CALLE 25mts. LONGITUD CALLE 200mts.

LEYENDA DE BALIZAMIENTO CANALES CONCESIONARIOS	
	CALLE BAJA VELOCIDAD ANCHO CALLE 10mts. LONGITUD CALLE 50mts.
	CALLE ALTA VELOCIDAD ANCHO CALLE 25mts. LONGITUD CALLE 200mts.

RELACION DE CALLES –CONCESIONARIOS–

BEN-03C -Canal Adosado-	USO	VEHICULOS SIN MOTOR
	DIMENSIONES	Ancho: 10mts.-Longitud: 50mts.
	LOCALIZACION	PLAYA LOS MELILLEROS
BEN-04C	USO	VEHICULOS CON MOTOR
	DIMENSIONES	Ancho: 25mts.-Longitud: 200mts.
	LOCALIZACION	PLAYA LOS MELILLEROS
BEN-05C	USO	VEHICULOS SIN MOTOR
	DIMENSIONES	Ancho: 10mts.-Longitud: 50mts.
	LOCALIZACION	PLAYA EL BIL-BIL
BEN-06C	USO	VEHICULOS SIN MOTOR
	DIMENSIONES	Ancho: 10mts.-Longitud: 50mts.
	LOCALIZACION	PLAYA SANTA ANA
BEN-07C	USO	VEHICULOS SIN MOTOR
	DIMENSIONES	Ancho: 10mts.-Longitud: 50mts.
	LOCALIZACION	PLAYA MALAPESQUERA

NOTA.- LA SEPARACION DE LAS BOYAS SERA DE 100mts.
LONGITUD TOTAL DE BALIZAMIENTO 8.175m.

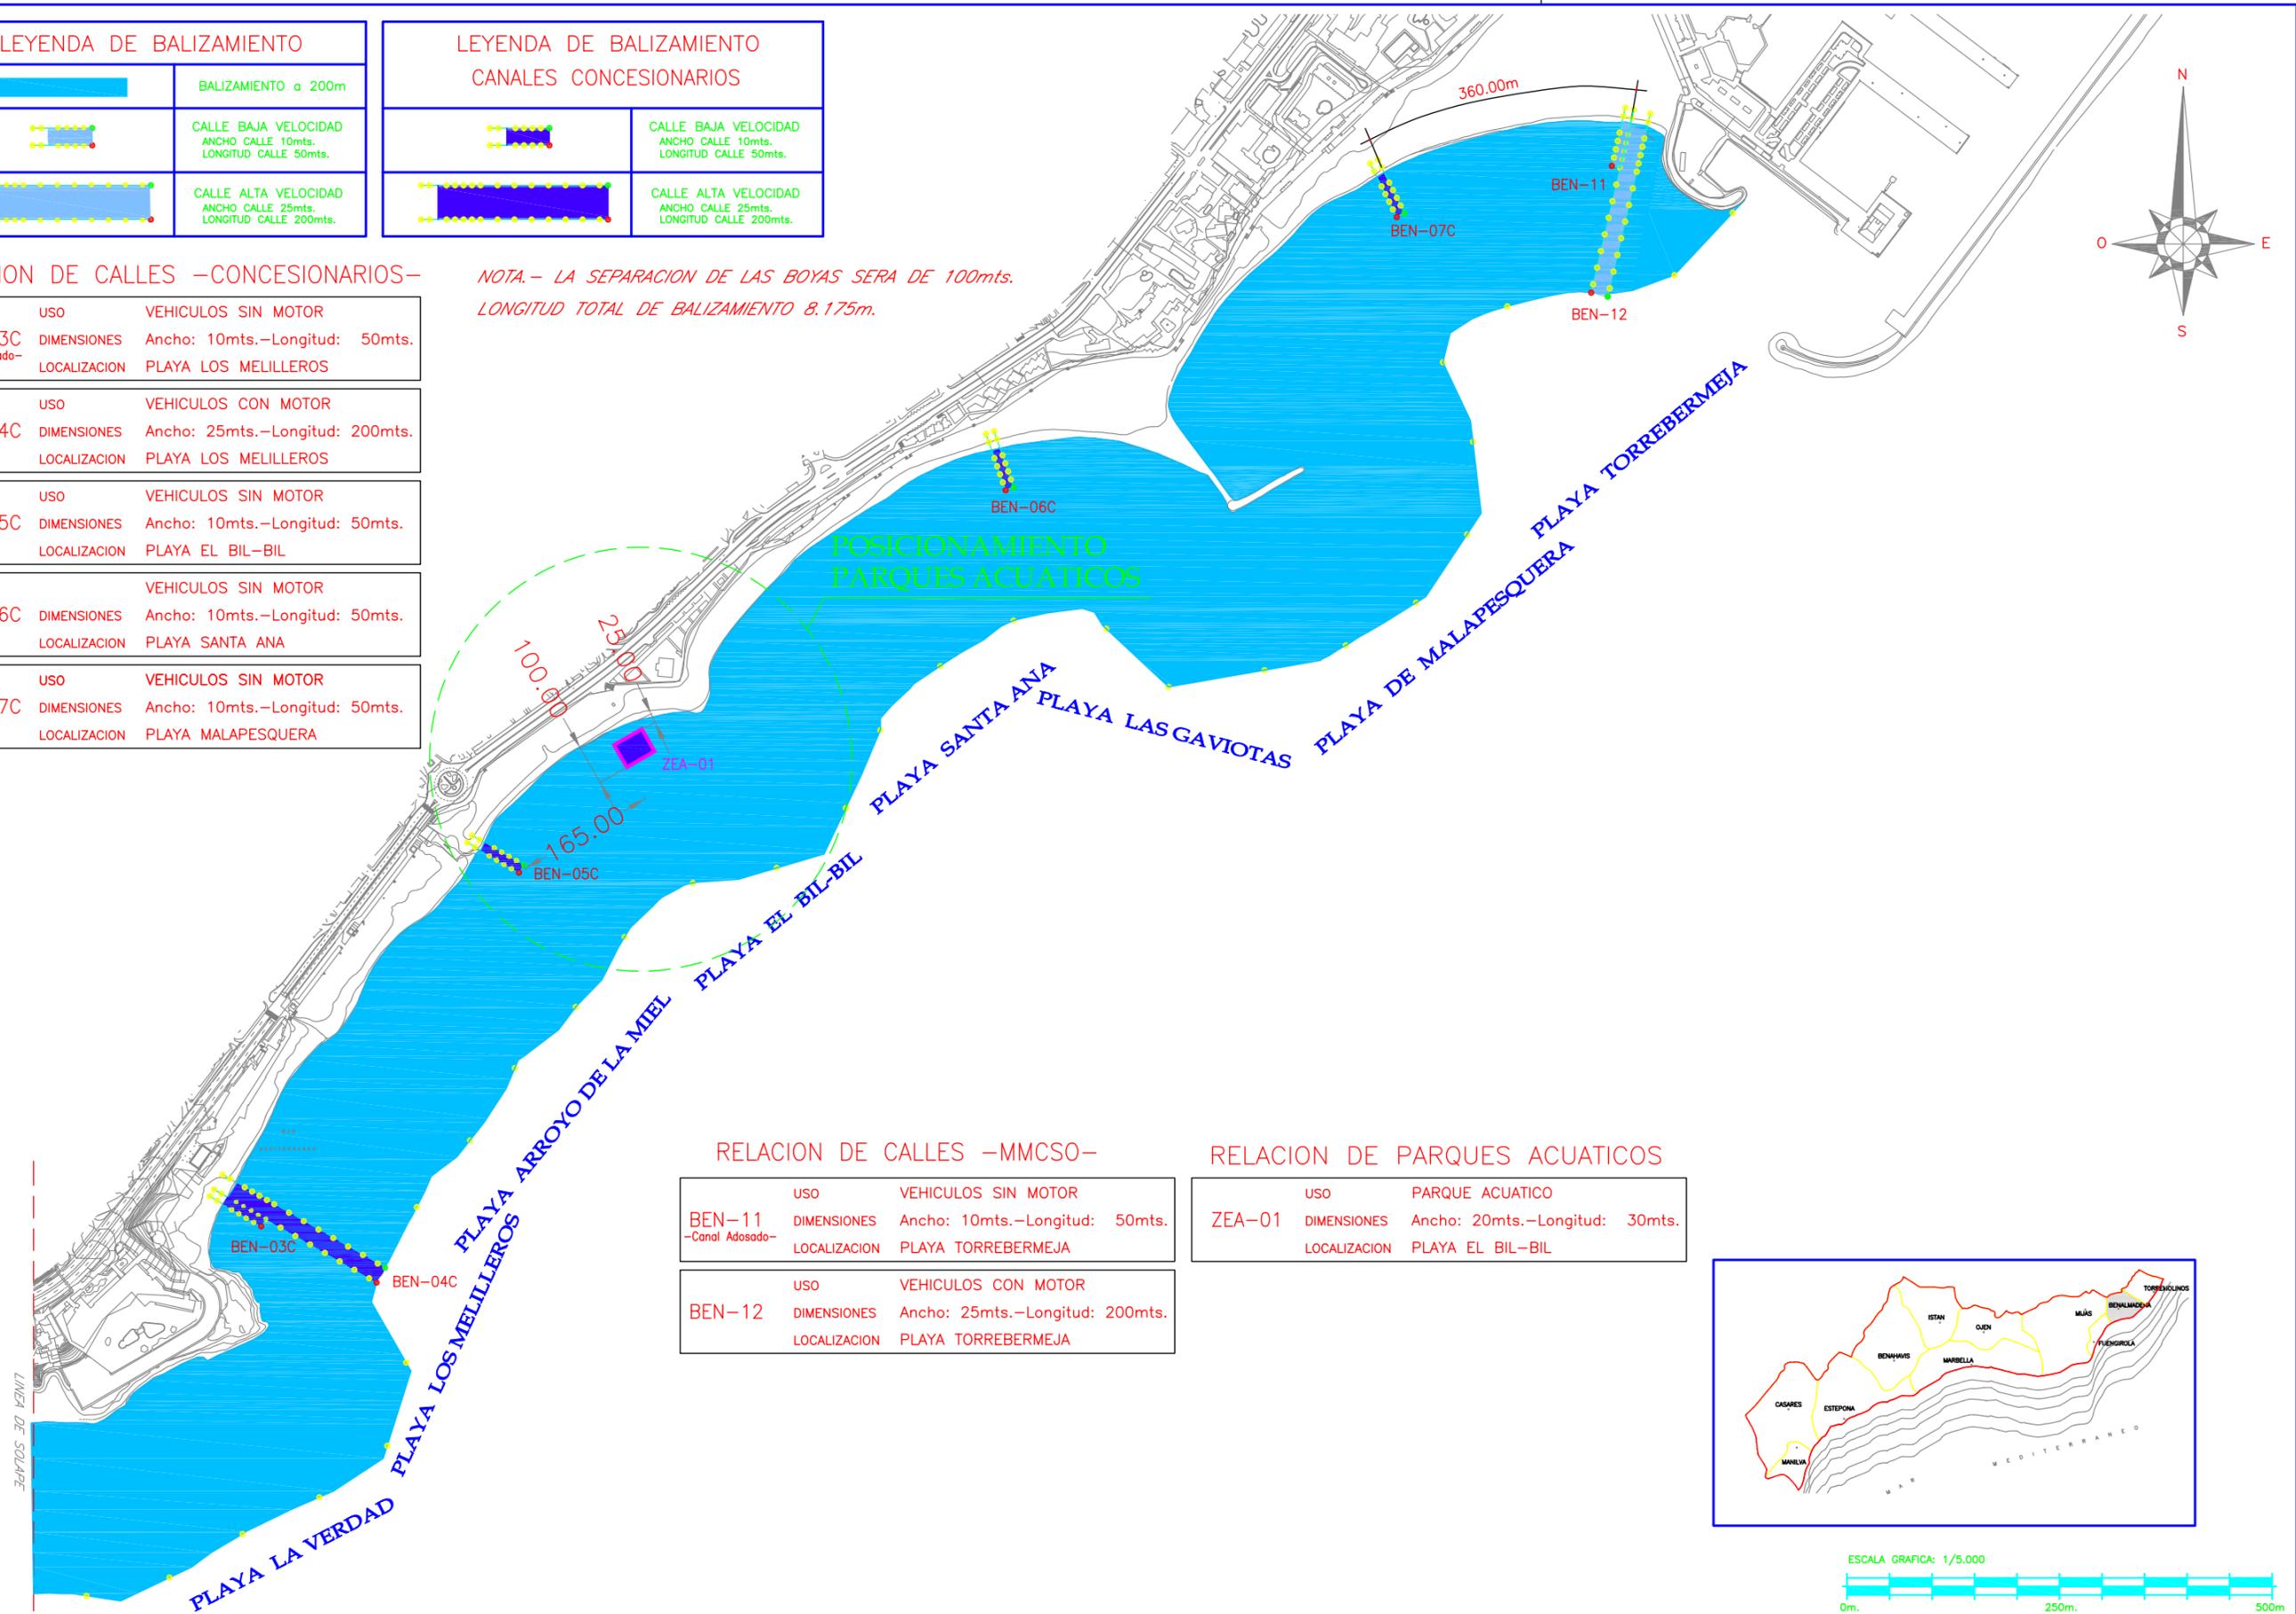


RELACION DE CALLES –MMCSO–

BEN-11 -Canal Adosado-	USO	VEHICULOS SIN MOTOR
	DIMENSIONES	Ancho: 10mts.-Longitud: 50mts.
	LOCALIZACION	PLAYA TORREBERMEJA
BEN-12	USO	VEHICULOS CON MOTOR
	DIMENSIONES	Ancho: 25mts.-Longitud: 200mts.
	LOCALIZACION	PLAYA TORREBERMEJA

RELACION DE PARQUES ACUATICOS

ZEA-01	USO	PARQUE ACUATICO
	DIMENSIONES	Ancho: 20mts.-Longitud: 30mts.
	LOCALIZACION	PLAYA EL BIL-BIL

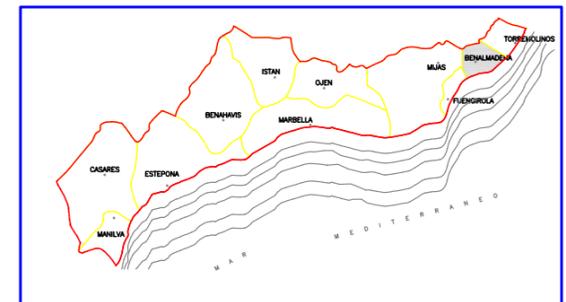

ESCALA GRAFICA: 1/5.000





LEYENDA DE BALIZAMIENTO	
	BALIZAMIENTO a 200m
	CALLE BAJA VELOCIDAD ANCHO CALLE 10mts. LONGITUD CALLE 50mts.
	CALLE ALTA VELOCIDAD ANCHO CALLE 25mts. LONGITUD CALLE 200mts.

LEYENDA DE BALIZAMIENTO CANALES CONCESIONARIOS	
	CALLE BAJA VELOCIDAD ANCHO CALLE 10mts. LONGITUD CALLE 50mts.
	CALLE ALTA VELOCIDAD ANCHO CALLE 25mts. LONGITUD CALLE 200mts.


RELACION DE CALLES –CONCESIONARIOS–

USO	VEHICULOS SIN MOTOR
BEN-08C	DIMENSIONES Ancho: 10mts.–Longitud: 50mts. LOCALIZACION PLAYA FUENTE DE LA SALUD

NOTA.– LA SEPARACION DE LAS BOYAS SERA DE 100mts.
LONGITUD TOTAL DE BALIZAMIENTO 8.175m.

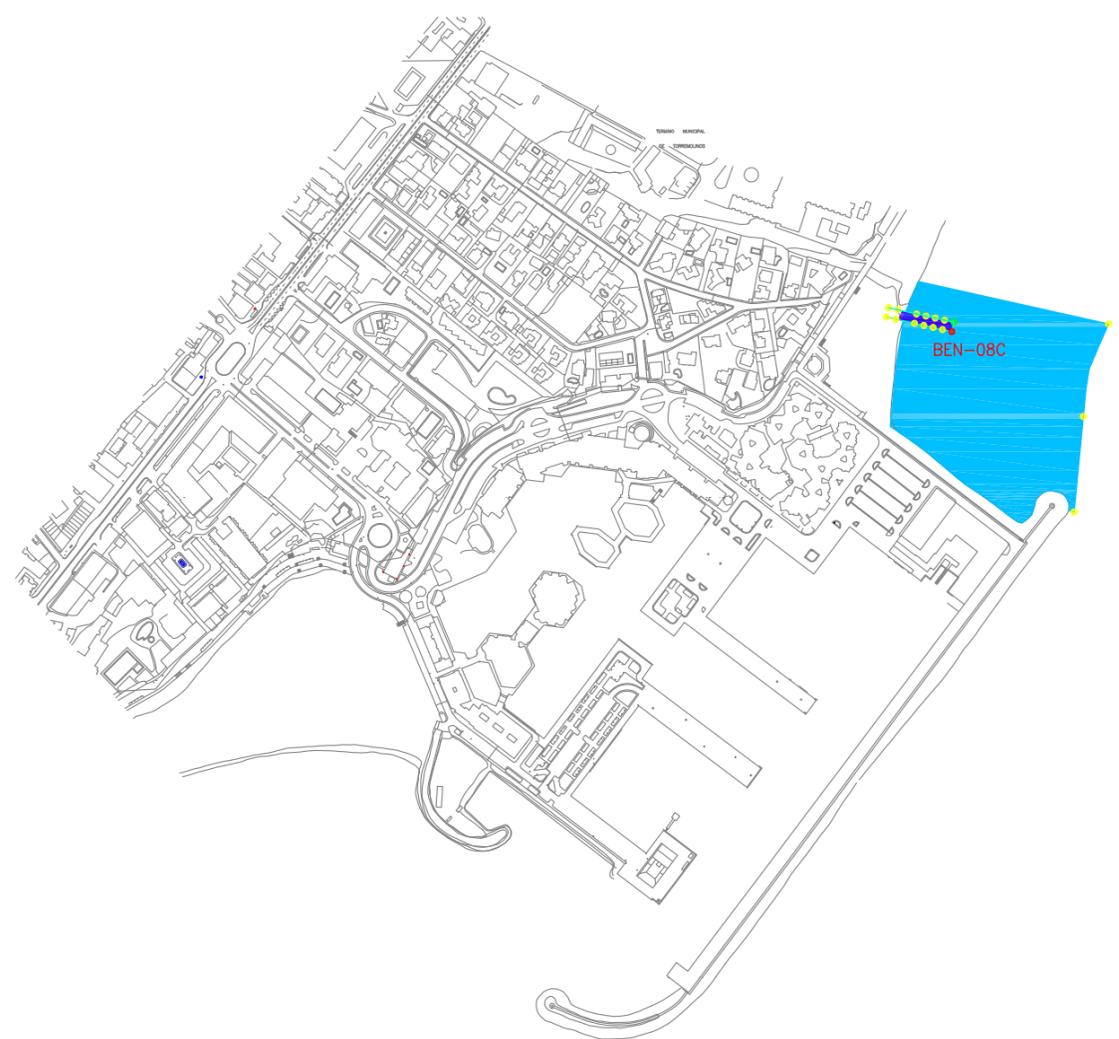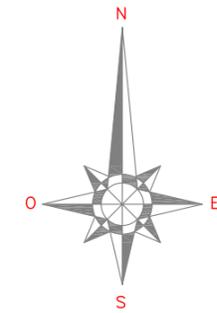

PLAYA FUENTE DE LA SALUD

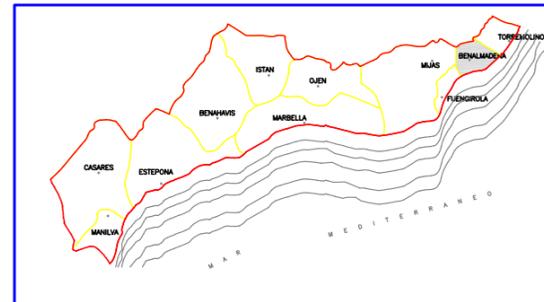

BALIZAMIENTO de PLAYAS Termino Municipal de TORREMOLINOS


Longitud de Balizamiento total (m) **5.900**
 Separacion entre Boyas (m) **200**
 Nº de Canales **19**

Nº de Canales **2**
 Relacion de Canales -MMCSO-

TOR-05	Uso Dimensiones Localizacion Hoja nº	Vehiculos con motor Ancho: 25 mts. - Longitud: 200 mts. Playa de La Carihuela 1 de 4
TOR-24	Uso Dimensiones Localizacion Hoja nº	Vehiculos sin motor Ancho: 10 mts. - Longitud: 50 mts. Playa de Los Alamos 4 de 4

Relacion de Canales -Concesionarios-

TOR-01C	Uso Dimensiones Localizacion Hoja nº	Vehiculos sin motor -Canal Adosado- Ancho: 10 mts. - Longitud: 50 mts. Playa de La Carihuela 1 de 4
TOR-02C	Uso Dimensiones Localizacion Hoja nº	Vehiculos con motor Ancho: 25 mts. - Longitud: 200 mts. Playa de La Carihuela 1 de 4
TOR-04C	Uso Dimensiones Localizacion Hoja nº	Vehiculos sin motor Ancho: 10 mts. - Longitud: 50 mts. Playa de La Carihuela 1 de 4
TOR-06C	Uso Dimensiones Localizacion Hoja nº	Vehiculos sin motor -Canal Adosado- Ancho: 10 mts. - Longitud: 50 mts. Playa de La Carihuela 1 de 4
TOR-07C	Uso Dimensiones Localizacion Hoja nº	Vehiculos sin motor Ancho: 10 mts. - Longitud: 50 mts. Playa de La Carihuela 1 de 4
TOR-08C	Uso Dimensiones Localizacion Hoja nº	Vehiculos sin motor -Canal Adosado- Ancho: 10 mts. - Longitud: 50 mts. Playa de La Carihuela 2 de 4
TOR-09C	Uso Dimensiones Localizacion Hoja nº	Vehiculos con motor Ancho: 25 mts. - Longitud: 200 mts. Playa de La Carihuela 2 de 4
TOR-10C	Uso Dimensiones Localizacion Hoja nº	Vehiculos sin motor Ancho: 10 mts. - Longitud: 50 mts. Playa de El Bajondillo 2 de 4
TOR-11C	Uso Dimensiones Localizacion Hoja nº	Vehiculos sin motor -Canal Adosado- Ancho: 10 mts. - Longitud: 50 mts. Playa de El Bajondillo 2 de 4
TOR-12C	Uso Dimensiones Localizacion Hoja nº	Vehiculos con motor Ancho: 25 mts. - Longitud: 200 mts. Playa de El Bajondillo 2 de 4
TOR-13C	Uso Dimensiones Localizacion Hoja nº	Vehiculos sin motor Ancho: 10 mts. - Longitud: 50 mts. Playa de Playamar 3 de 4
TOR-16C	Uso Dimensiones Localizacion Hoja nº	Vehiculos sin motor -Canal Adosado- Ancho: 10 mts. - Longitud: 50 mts. Playa de Playamar 3 de 4
TOR-17C	Uso Dimensiones Localizacion Hoja nº	Vehiculos con motor Ancho: 25 mts. - Longitud: 200 mts. Playa de Playamar 3 de 4
TOR-18C	Uso Dimensiones Localizacion Hoja nº	Vehiculos sin motor Ancho: 10 mts. - Longitud: 50 mts. Playa de Playamar 3 de 4
TOR-19C	Uso Dimensiones Localizacion Hoja nº	Vehiculos sin motor -Canal Adosado- Ancho: 10 mts. - Longitud: 50 mts. Playa de Los Alamos 3 de 4
TOR-20C	Uso Dimensiones Localizacion Hoja nº	Vehiculos con motor Ancho: 25 mts. - Longitud: 200 mts. Playa de Los Alamos 3 de 4
TOR-21C	Uso Dimensiones Localizacion Hoja nº	Vehiculos sin motor Ancho: 10 mts. - Longitud: 50 mts. Playa de Los Alamos 4 de 4
TOR-22C	Uso Dimensiones Localizacion Hoja nº	Vehiculos con motor Ancho: 25 mts. - Longitud: 200 mts. Playa de Los Alamos 4 de 4
TOR-23C	Uso Dimensiones Localizacion Hoja nº	Vehiculos sin motor -Canal Adosado- Ancho: 10 mts. - Longitud: 50 mts. Playa de Los Alamos 4 de 4

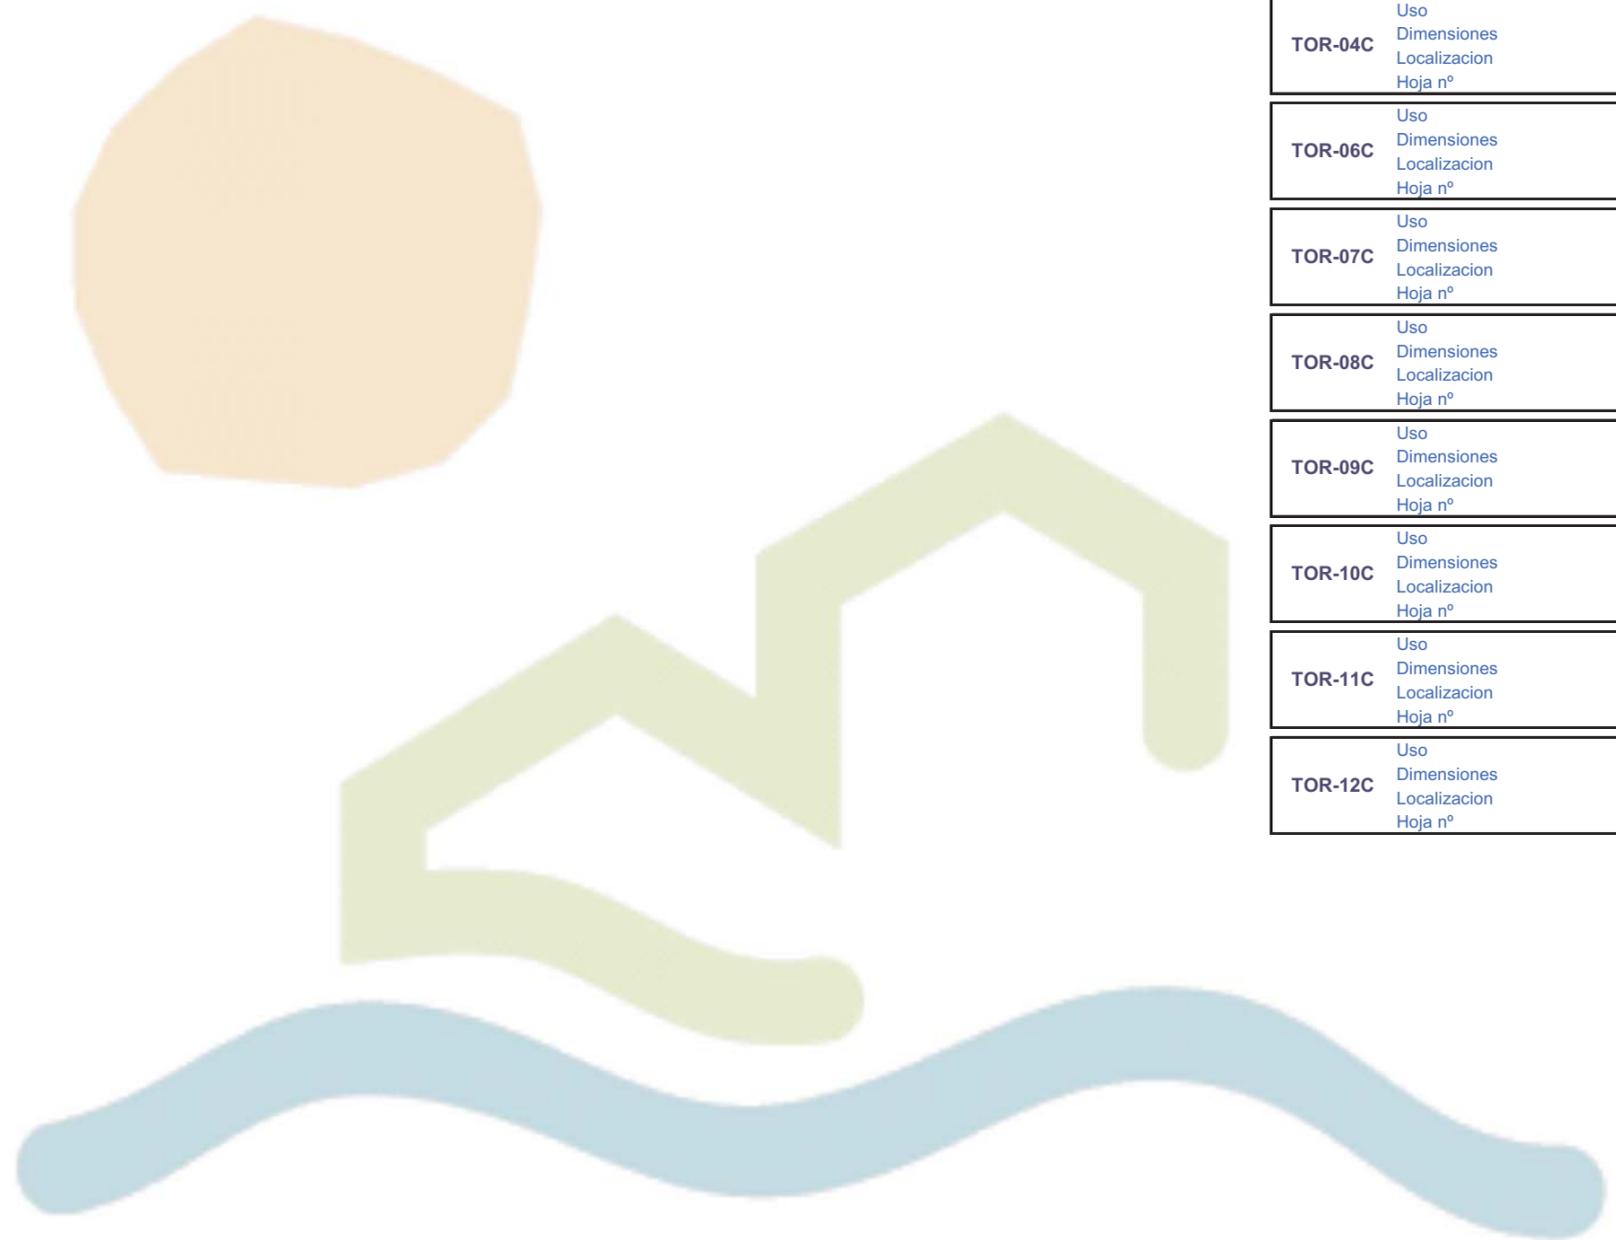

LEYENDA DE BALIZAMIENTO	
	BALIZAMIENTO a 200m
	CALLE BAJA VELOCIDAD ANCHO CALLE 10mts. LONGITUD CALLE 50mts.
	CALLE ALTA VELOCIDAD ANCHO CALLE 25mts. LONGITUD CALLE 200mts.

NOTA.- LA SEPARACION DE LAS BOYAS SERA DE 200mts.
LONGITUD TOTAL DE BALIZAMIENTO 5.900m.




RELACION DE CALLES -CONCESIONARIOS-

TOR-01C -Canal Adosado-	USO	VEHICULOS SIN MOTOR
	DIMENSIONES	Ancho: 10mts.-Longitud: 50mts.
	LOCALIZACION	PLAYA DE LA CARIHUELA
TOR-02C	USO	VEHICULOS CON MOTOR
	DIMENSIONES	Ancho: 25mts.-Longitud: 200mts.
	LOCALIZACION	PLAYA DE LA CARIHUELA
TOR-04C	USO	VEHICULOS SIN MOTOR
	DIMENSIONES	Ancho: 10mts.-Longitud: 50mts.
	LOCALIZACION	PLAYA DE LA CARIHUELA
TOR-06C -Canal Adosado-	USO	VEHICULOS SIN MOTOR
	DIMENSIONES	Ancho: 10mts.-Longitud: 50mts.
	LOCALIZACION	PLAYA DE LA CARIHUELA
TOR-07C	USO	VEHICULOS SIN MOTOR
	DIMENSIONES	Ancho: 10mts.-Longitud: 50mts.
	LOCALIZACION	PLAYA DE LA CARIHUELA

RELACION DE CALLES -MMCSO-

TOR-05	USO	VEHICULOS CON MOTOR
	DIMENSIONES	Ancho: 25mts.-Longitud: 200mts.
	LOCALIZACION	PLAYA DE LA CARIHUELA

LEYENDA DE BALIZAMIENTO CANALES CONCESIONARIOS	
	CALLE BAJA VELOCIDAD ANCHO CALLE 10mts. LONGITUD CALLE 50mts.
	CALLE ALTA VELOCIDAD ANCHO CALLE 25mts. LONGITUD CALLE 200mts.

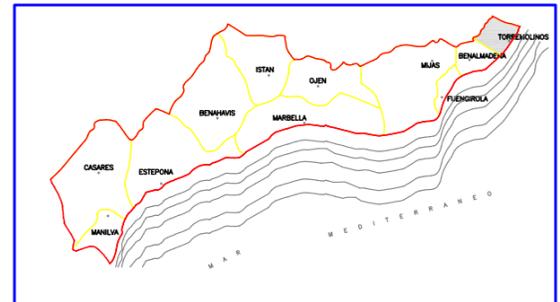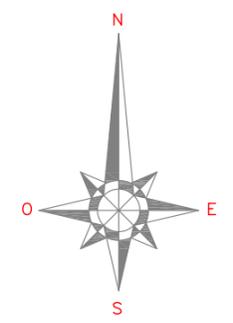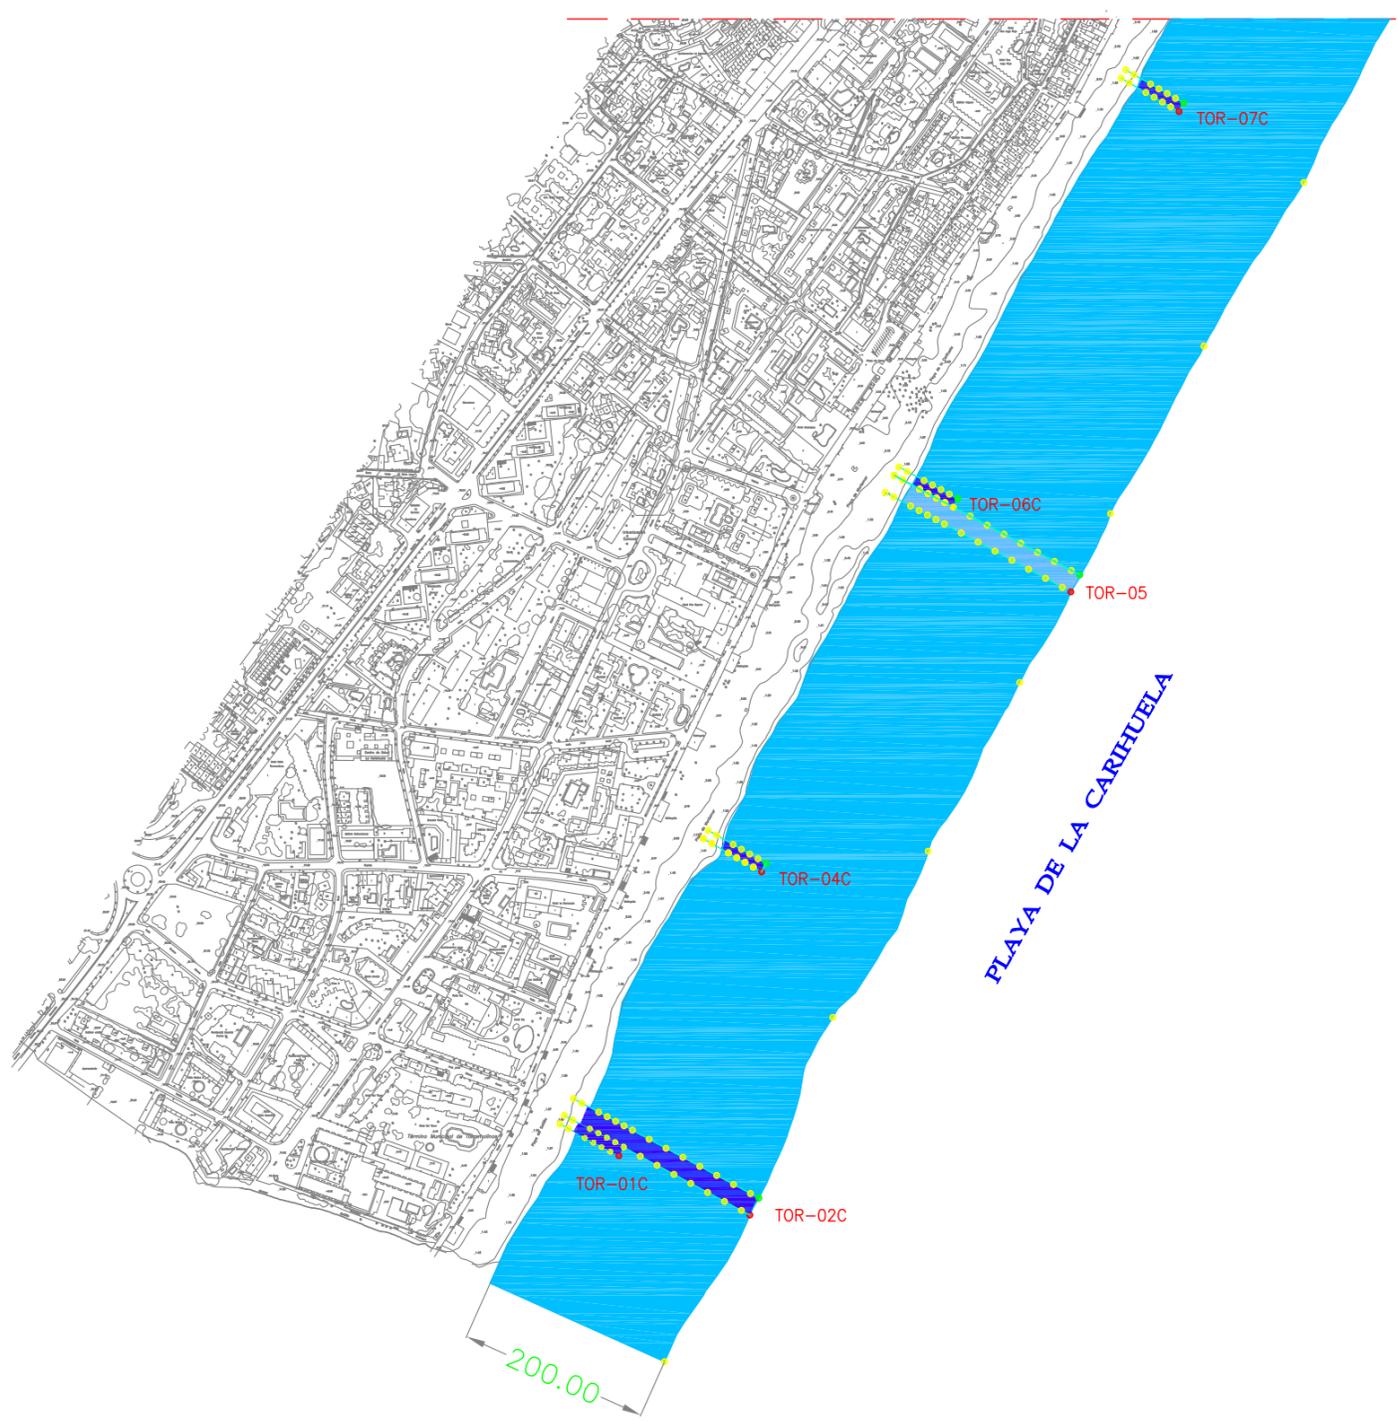




LEYENDA DE BALIZAMIENTO	
	BALIZAMIENTO a 200m
	CALLE BAJA VELOCIDAD ANCHO CALLE 10mts. LONGITUD CALLE 50mts.
	CALLE ALTA VELOCIDAD ANCHO CALLE 25mts. LONGITUD CALLE 200mts.

NOTA.- LA SEPARACION DE LAS BOYAS SERA DE 200mts.
LONGITUD TOTAL DE BALIZAMIENTO 5.900m.

RELACION DE CALLES -CONCESIONARIOS-

TOR-08C -Canal Adosado-	USO	VEHICULOS SIN MOTOR
	DIMENSIONES	Ancho: 10mts.-Longitud: 50mts.
	LOCALIZACION	PLAYA DE LA CARIHUELA
TOR-09C	USO	VEHICULOS CON MOTOR
	DIMENSIONES	Ancho: 25mts.-Longitud: 200mts.
	LOCALIZACION	PLAYA DE LA CARIHUELA
TOR-10C	USO	VEHICULOS SIN MOTOR
	DIMENSIONES	Ancho: 10mts.-Longitud: 50mts.
	LOCALIZACION	PLAYA DE EL BAJONDILLO
TOR-11C -Canal Adosado-	USO	VEHICULOS SIN MOTOR
	DIMENSIONES	Ancho: 10mts.-Longitud: 50mts.
	LOCALIZACION	PLAYA DE EL BAJONDILLO
TOR-12C	USO	VEHICULOS CON MOTOR
	DIMENSIONES	Ancho: 25mts.-Longitud: 200mts.
	LOCALIZACION	PLAYA DE EL BAJONDILLO

LEYENDA DE BALIZAMIENTO CANALES CONCESIONARIOS	
	CALLE BAJA VELOCIDAD ANCHO CALLE 10mts. LONGITUD CALLE 50mts.
	CALLE ALTA VELOCIDAD ANCHO CALLE 25mts. LONGITUD CALLE 200mts.

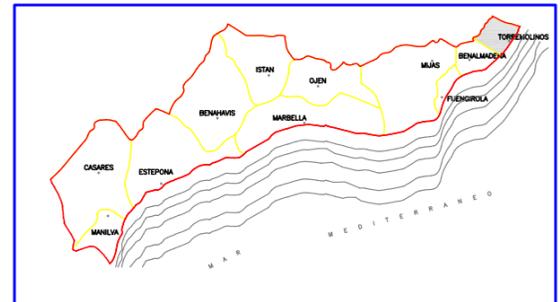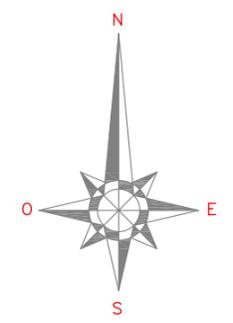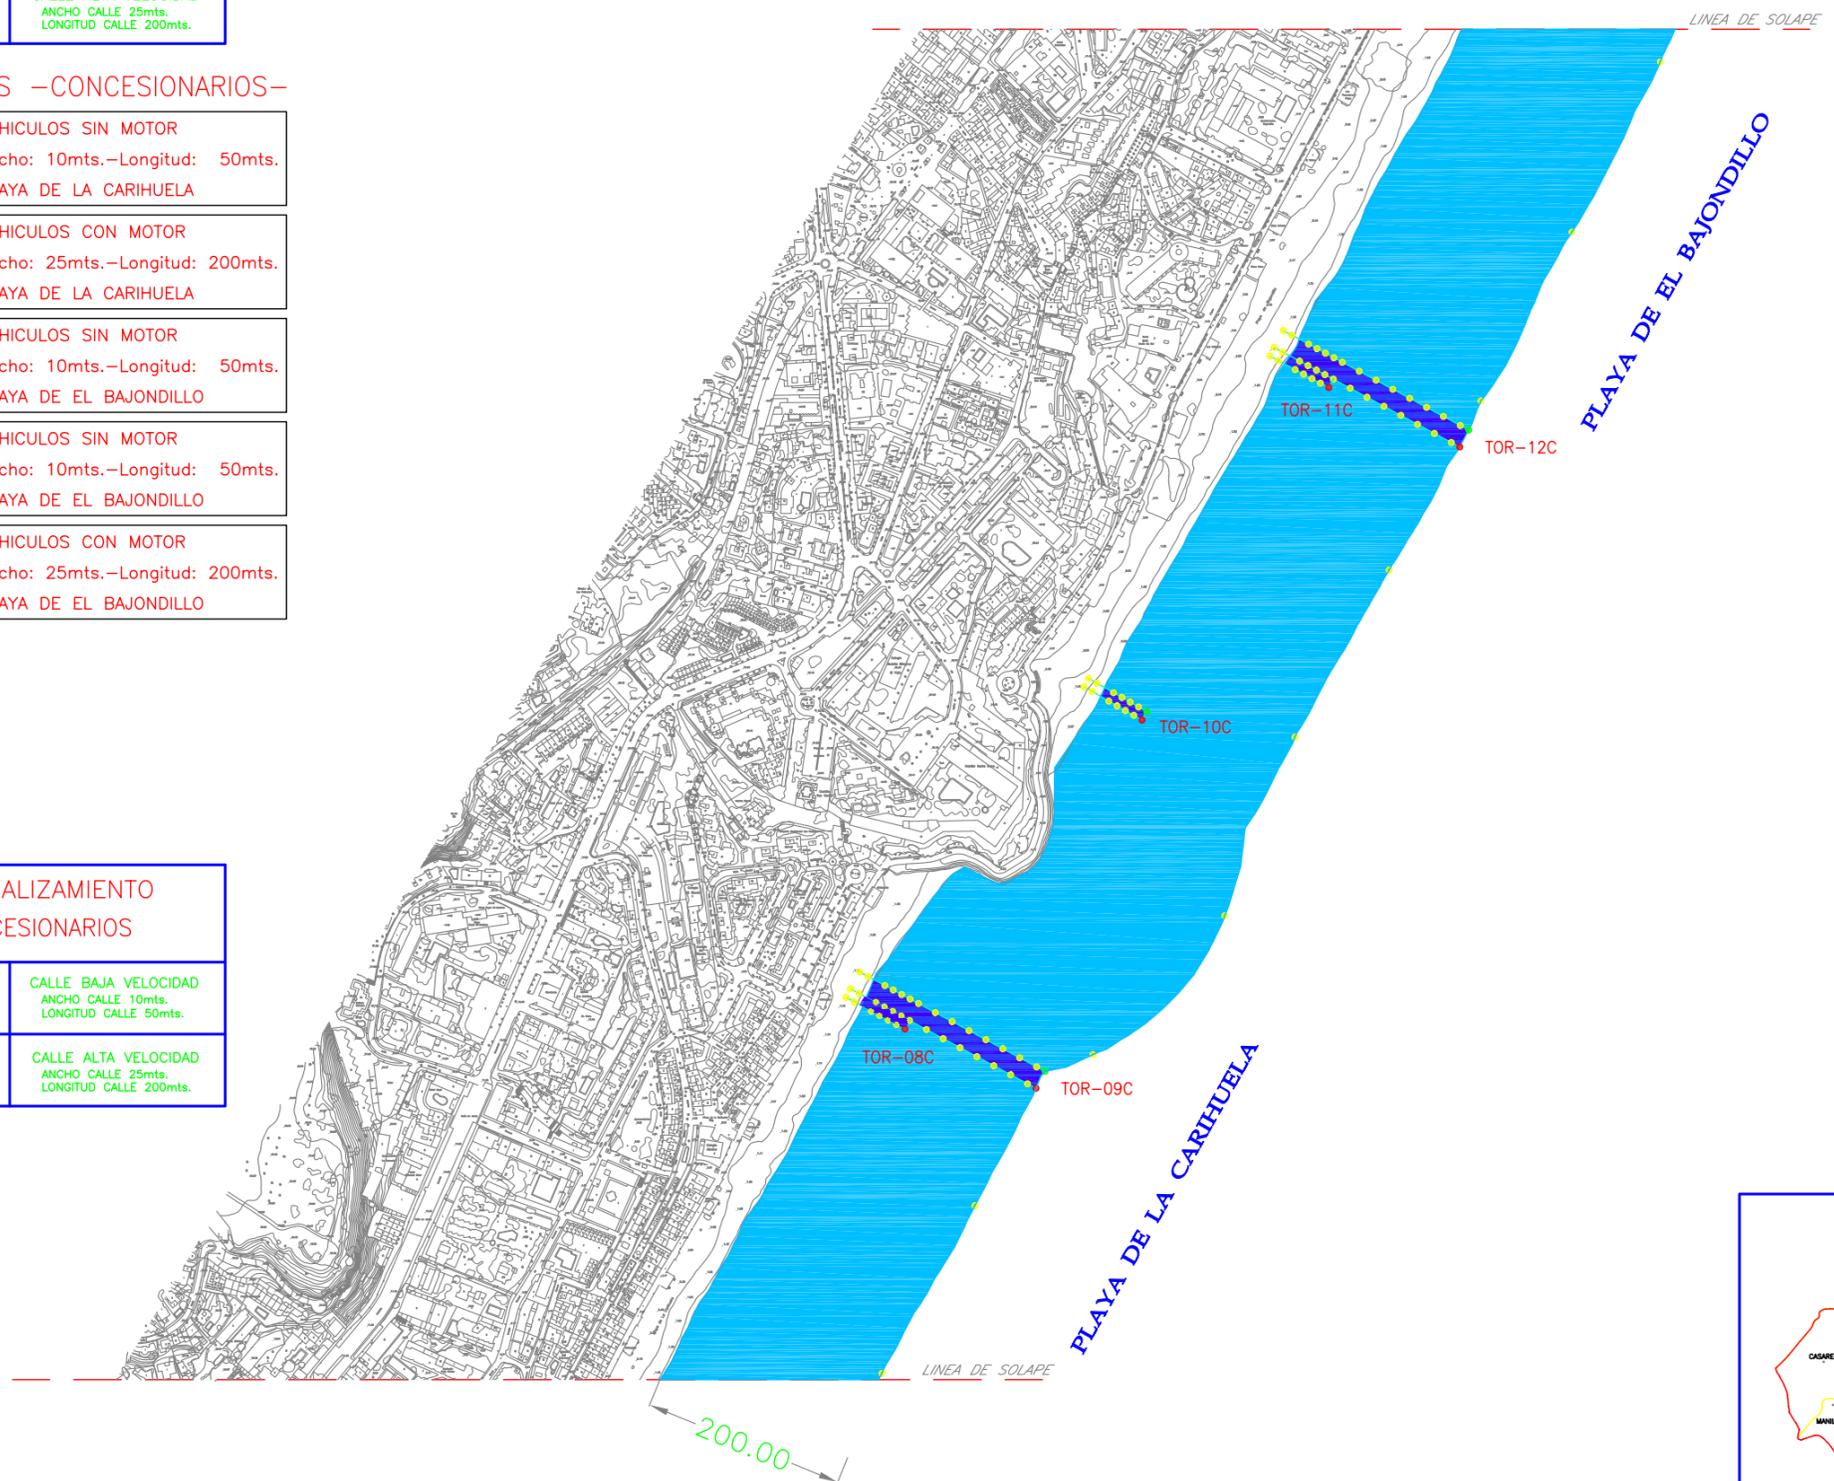




LEYENDA DE BALIZAMIENTO	
	BALIZAMIENTO a 200m
	CALLE BAJA VELOCIDAD ANCHO CALLE 10mts. LONGITUD CALLE 50mts.
	CALLE ALTA VELOCIDAD ANCHO CALLE 25mts. LONGITUD CALLE 200mts.

NOTA.- LA SEPARACION DE LAS BOYAS SERA DE 200mts.
LONGITUD TOTAL DE BALIZAMIENTO 5.900m.

RELACION DE CALLES -CONCESIONARIOS-

USO	VEHICULOS SIN MOTOR
TOR-13C	DIMENSIONES Ancho: 10mts.-Longitud: 50mts.
	LOCALIZACION PLAYA DE PLAYAMAR
USO	VEHICULOS SIN MOTOR
TOR-16C	DIMENSIONES Ancho: 10mts.-Longitud: 50mts.
-Canal Adosado-	LOCALIZACION PLAYA DE PLAYAMAR
USO	VEHICULOS CON MOTOR
TOR-17C	DIMENSIONES Ancho: 25mts.-Longitud: 200mts.
	LOCALIZACION PLAYA DE PLAYAMAR
USO	VEHICULOS SIN MOTOR
TOR-18C	DIMENSIONES Ancho: 10mts.-Longitud: 50mts.
	LOCALIZACION PLAYA DE PLAYAMAR
USO	VEHICULOS SIN MOTOR
TOR-19C	DIMENSIONES Ancho: 10mts.-Longitud: 50mts.
-Canal Adosado-	LOCALIZACION PLAYA DE LOS ALAMOS
USO	VEHICULOS CON MOTOR
TOR-20C	DIMENSIONES Ancho: 25mts.-Longitud: 200mts.
	LOCALIZACION PLAYA DE LOS ALAMOS

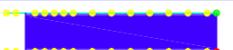LEYENDA DE BALIZAMIENTO CANALES CONCESIONARIOS	
	CALLE BAJA VELOCIDAD ANCHO CALLE 10mts. LONGITUD CALLE 50mts.
	CALLE ALTA VELOCIDAD ANCHO CALLE 25mts. LONGITUD CALLE 200mts.

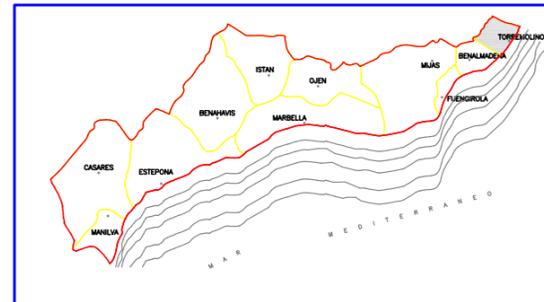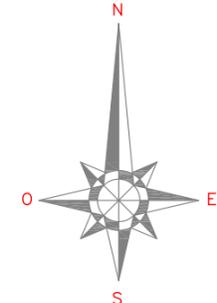

LEYENDA DE BALIZAMIENTO	
	BALIZAMIENTO a 200m
	CALLE BAJA VELOCIDAD ANCHO CALLE 10mts. LONGITUD CALLE 50mts.
	CALLE ALTA VELOCIDAD ANCHO CALLE 25mts. LONGITUD CALLE 200mts.

NOTA.- LA SEPARACION DE LAS BOYAS SERA DE 200mts.
LONGITUD TOTAL DE BALIZAMIENTO 5.900m.




RELACION DE CALLES -CONCESIONARIOS-

USO	VEHICULOS SIN MOTOR
TOR-21C	DIMENSIONES Ancho: 10mts.-Longitud: 50mts.
	LOCALIZACION PLAYA DE LOS ALAMOS
USO	VEHICULOS CON MOTOR
TOR-22C	DIMENSIONES Ancho: 25mts.-Longitud: 200mts.
	LOCALIZACION PLAYA DE LOS ALAMOS
USO	VEHICULOS SIN MOTOR
TOR-23C	DIMENSIONES Ancho: 10mts.-Longitud: 50mts.
-Canal Adosado-	LOCALIZACION PLAYA DE LOS ALAMOS

RELACION DE CALLES -MMCSO-


USO	VEHICULOS SIN MOTOR
TOR-24	DIMENSIONES Ancho: 10mts.-Longitud: 50mts.
	LOCALIZACION PLAYA DE LOS ALAMOS

LEYENDA DE BALIZAMIENTO CANALES CONCESIONARIOS	
	CALLE BAJA VELOCIDAD ANCHO CALLE 10mts. LONGITUD CALLE 50mts.
	CALLE ALTA VELOCIDAD ANCHO CALLE 25mts. LONGITUD CALLE 200mts.

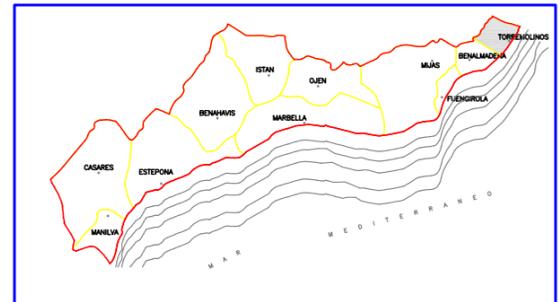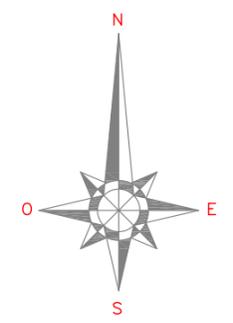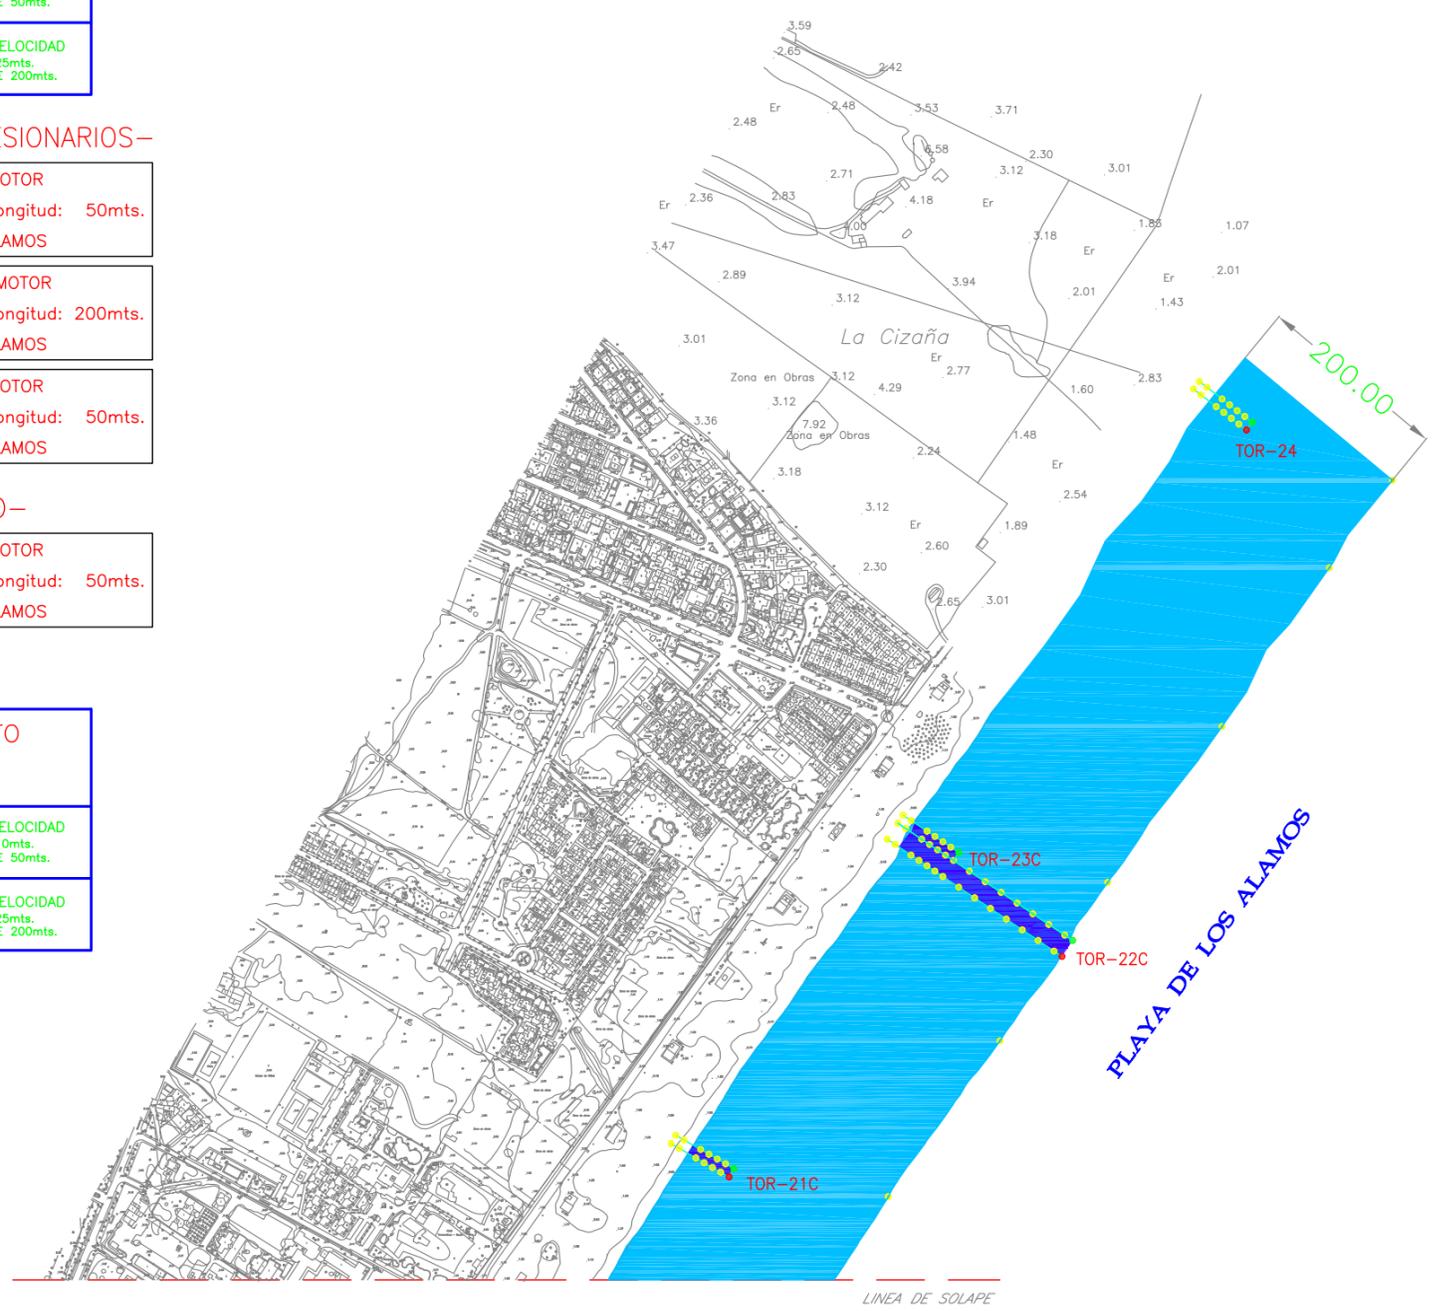

BOYAS BAÑISTAS DETALLES



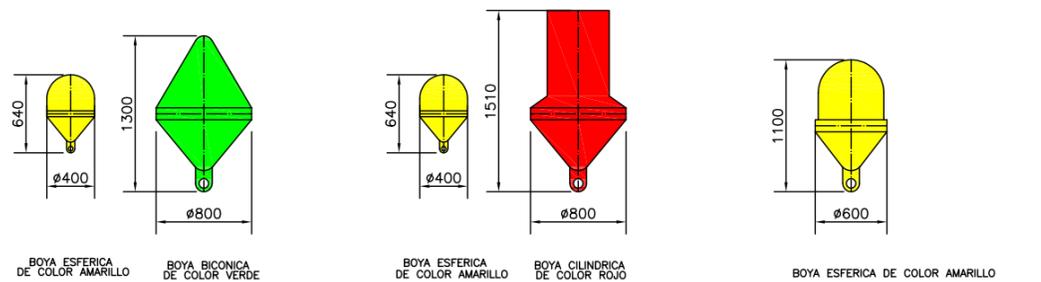

BOYA ESFERICA DE COLOR AMARILLO BOYA BICONICA DE COLOR VERDE

BOYA ESFERICA DE COLOR AMARILLO BOYA CILINDRICA DE COLOR ROJO

BOYA ESFERICA DE COLOR AMARILLO

DETALLE BOYAS ESTRIBOR E 1/40

DETALLE BOYAS BABOR E 1/40

DETALLE BOYAS BAÑISTAS E 1/40

BOYAS ESFERICAS Ø600 CADA 200 m.

BOYAS EXTREMOS

BOYAS EXTREMOS

BOYAS ESFERICAS Ø400

BOYAS ESFERICAS Ø400

BOYAS ESFERICAS Ø400

BOYAS ESFERICAS Ø400

ZONA RESERVADA A BAÑISTAS

ACCION DE MAREA

P L A Y A

ACCION DE MAREA

ZONA RESERVADA A BAÑISTAS

CALLE BAJA VELOCIDAD

CALLE ALTA VELOCIDAD



NOTA PARA ANCHO DE CALLES

CALLES ALTA VELOCIDAD (vehiculos con motor).....25m.
 CALLES BAJA VELOCIDAD (vehiculos sin motor).....10m.

NOTA PARA LONGITUD DE CALLES



CALLES ALTA VELOCIDAD (vehiculos con motor).....200m.
 CALLES BAJA VELOCIDAD (vehiculos sin motor).....50m.



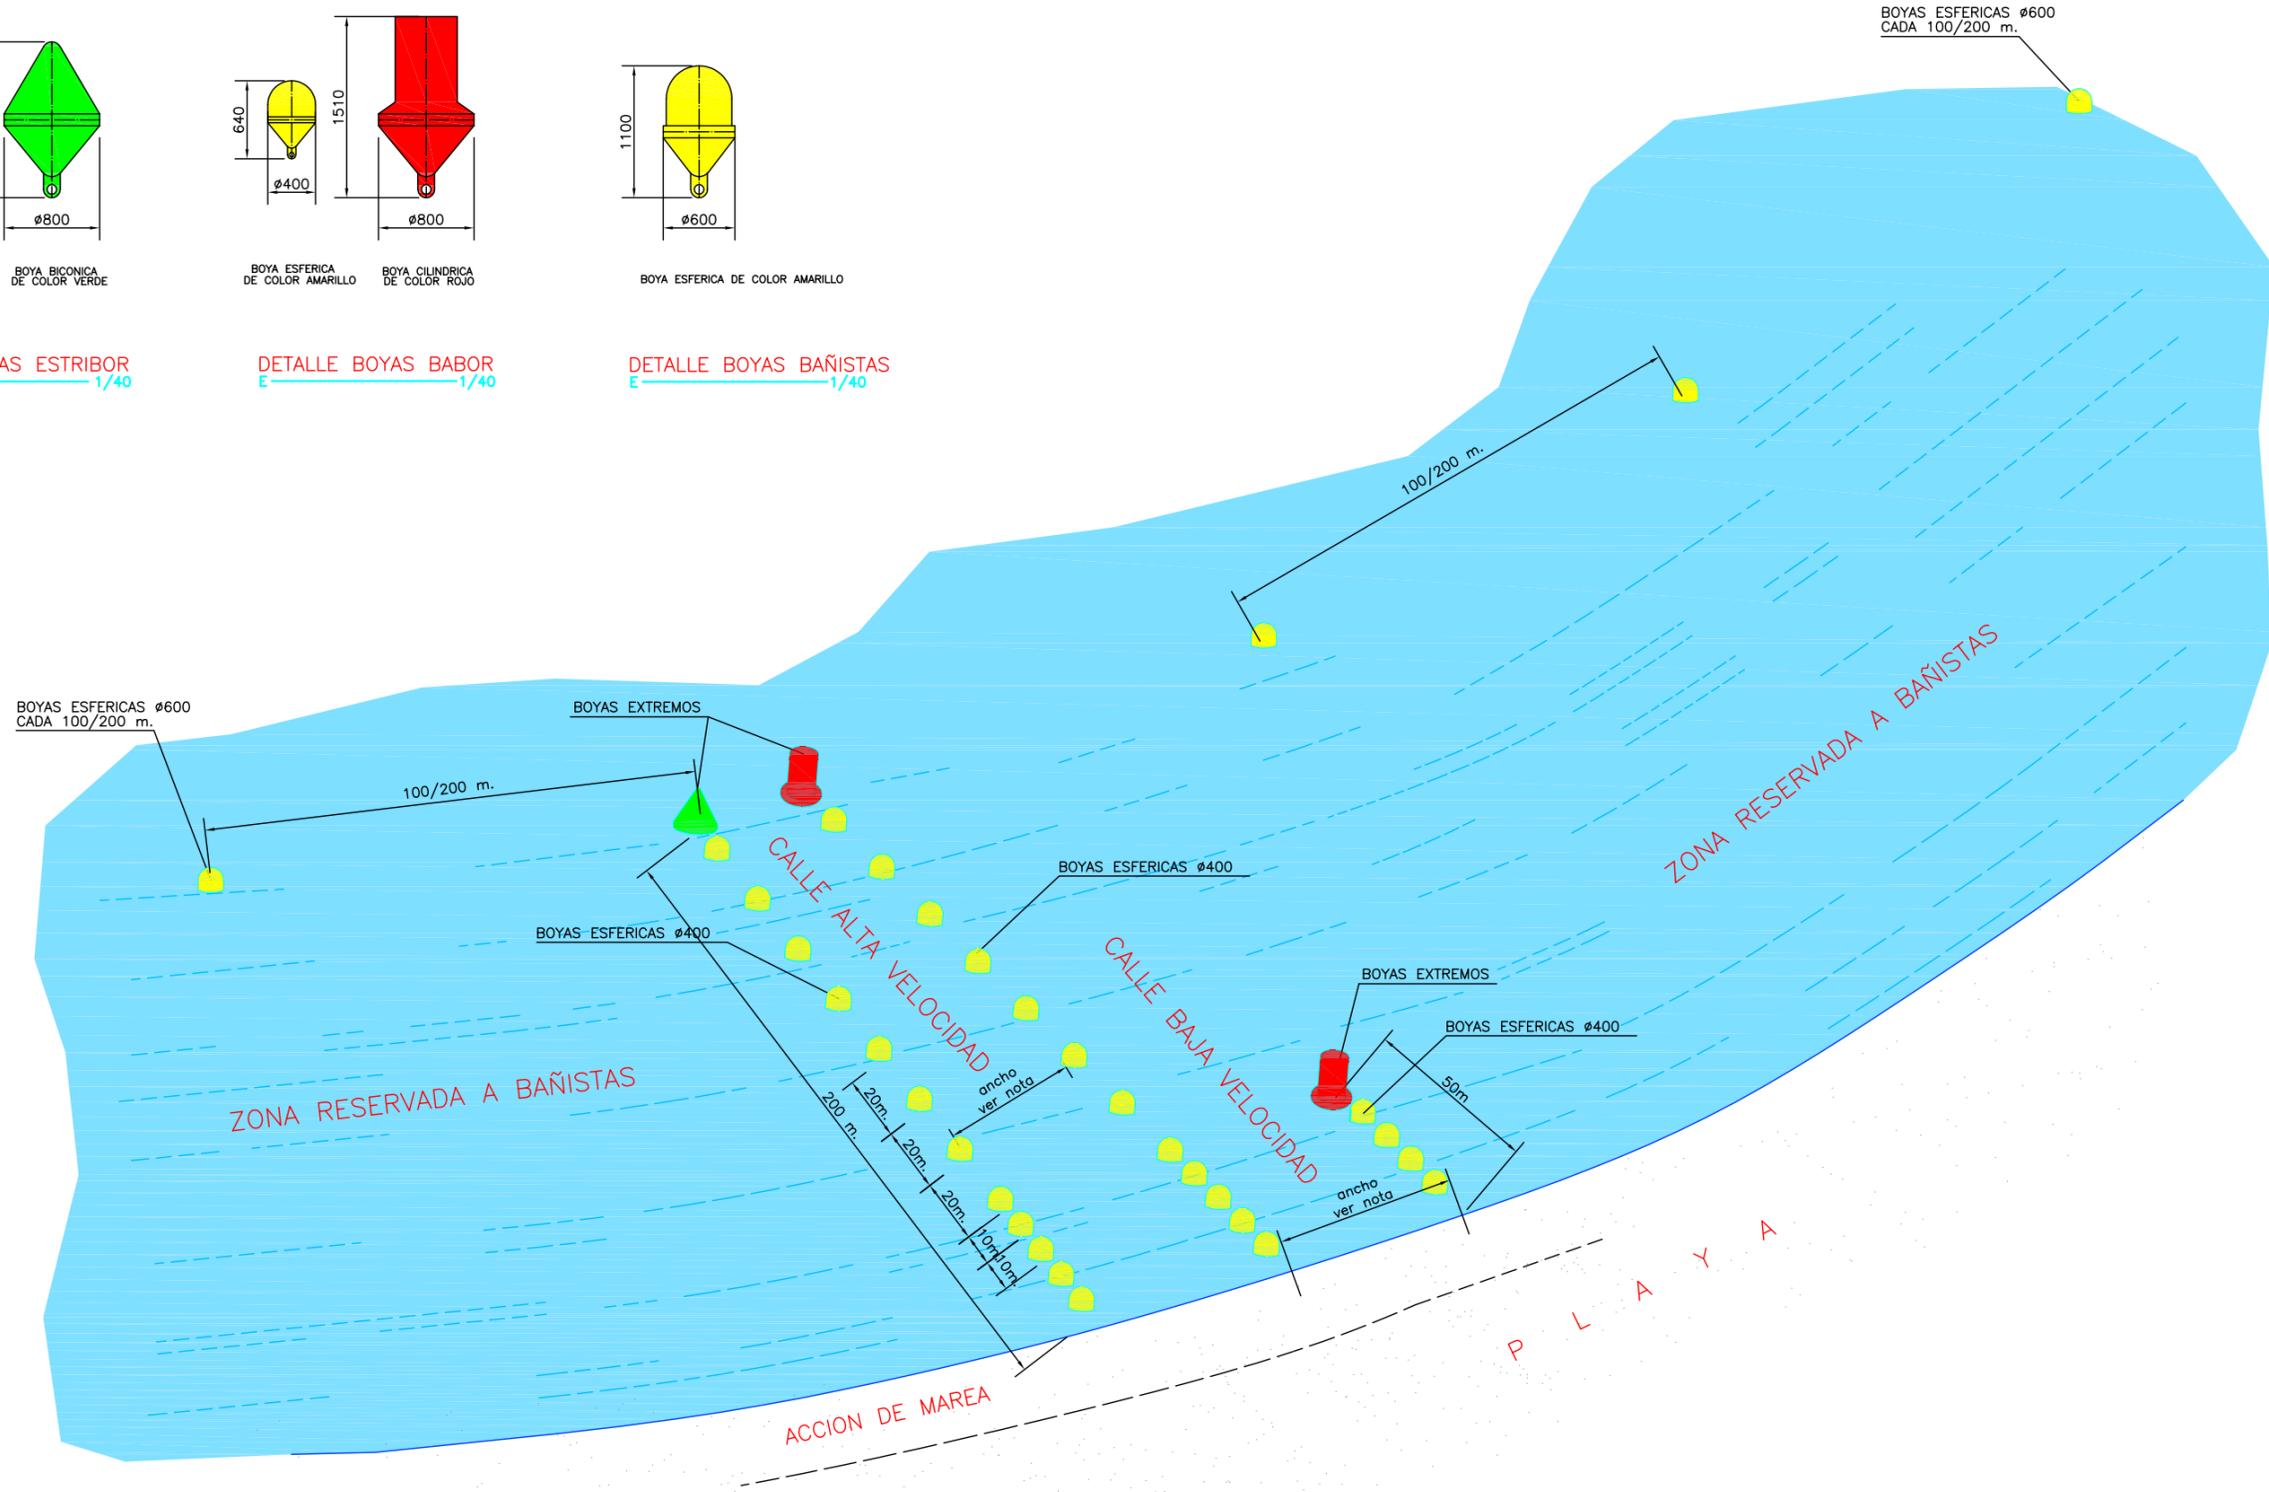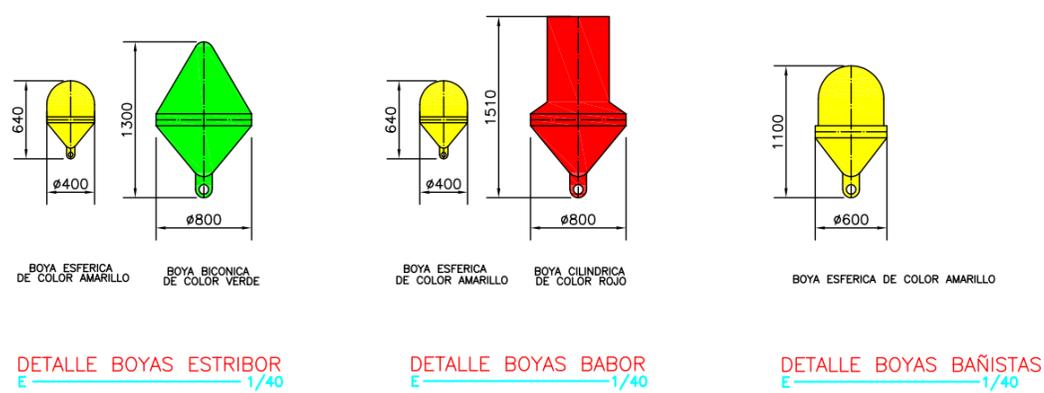

NOTA PARA ANCHO DE CALLES
 CALLES ALTA VELOCIDAD (vehiculos con motor).....25m.
 CALLES BAJA VELOCIDAD (vehiculos sin motor).....10m.

NOTA PARA LONGITUD DE CALLES
 CALLES ALTA VELOCIDAD (vehiculos con motor).....200m.
 CALLES BAJA VELOCIDAD (vehiculos sin motor).....50m.

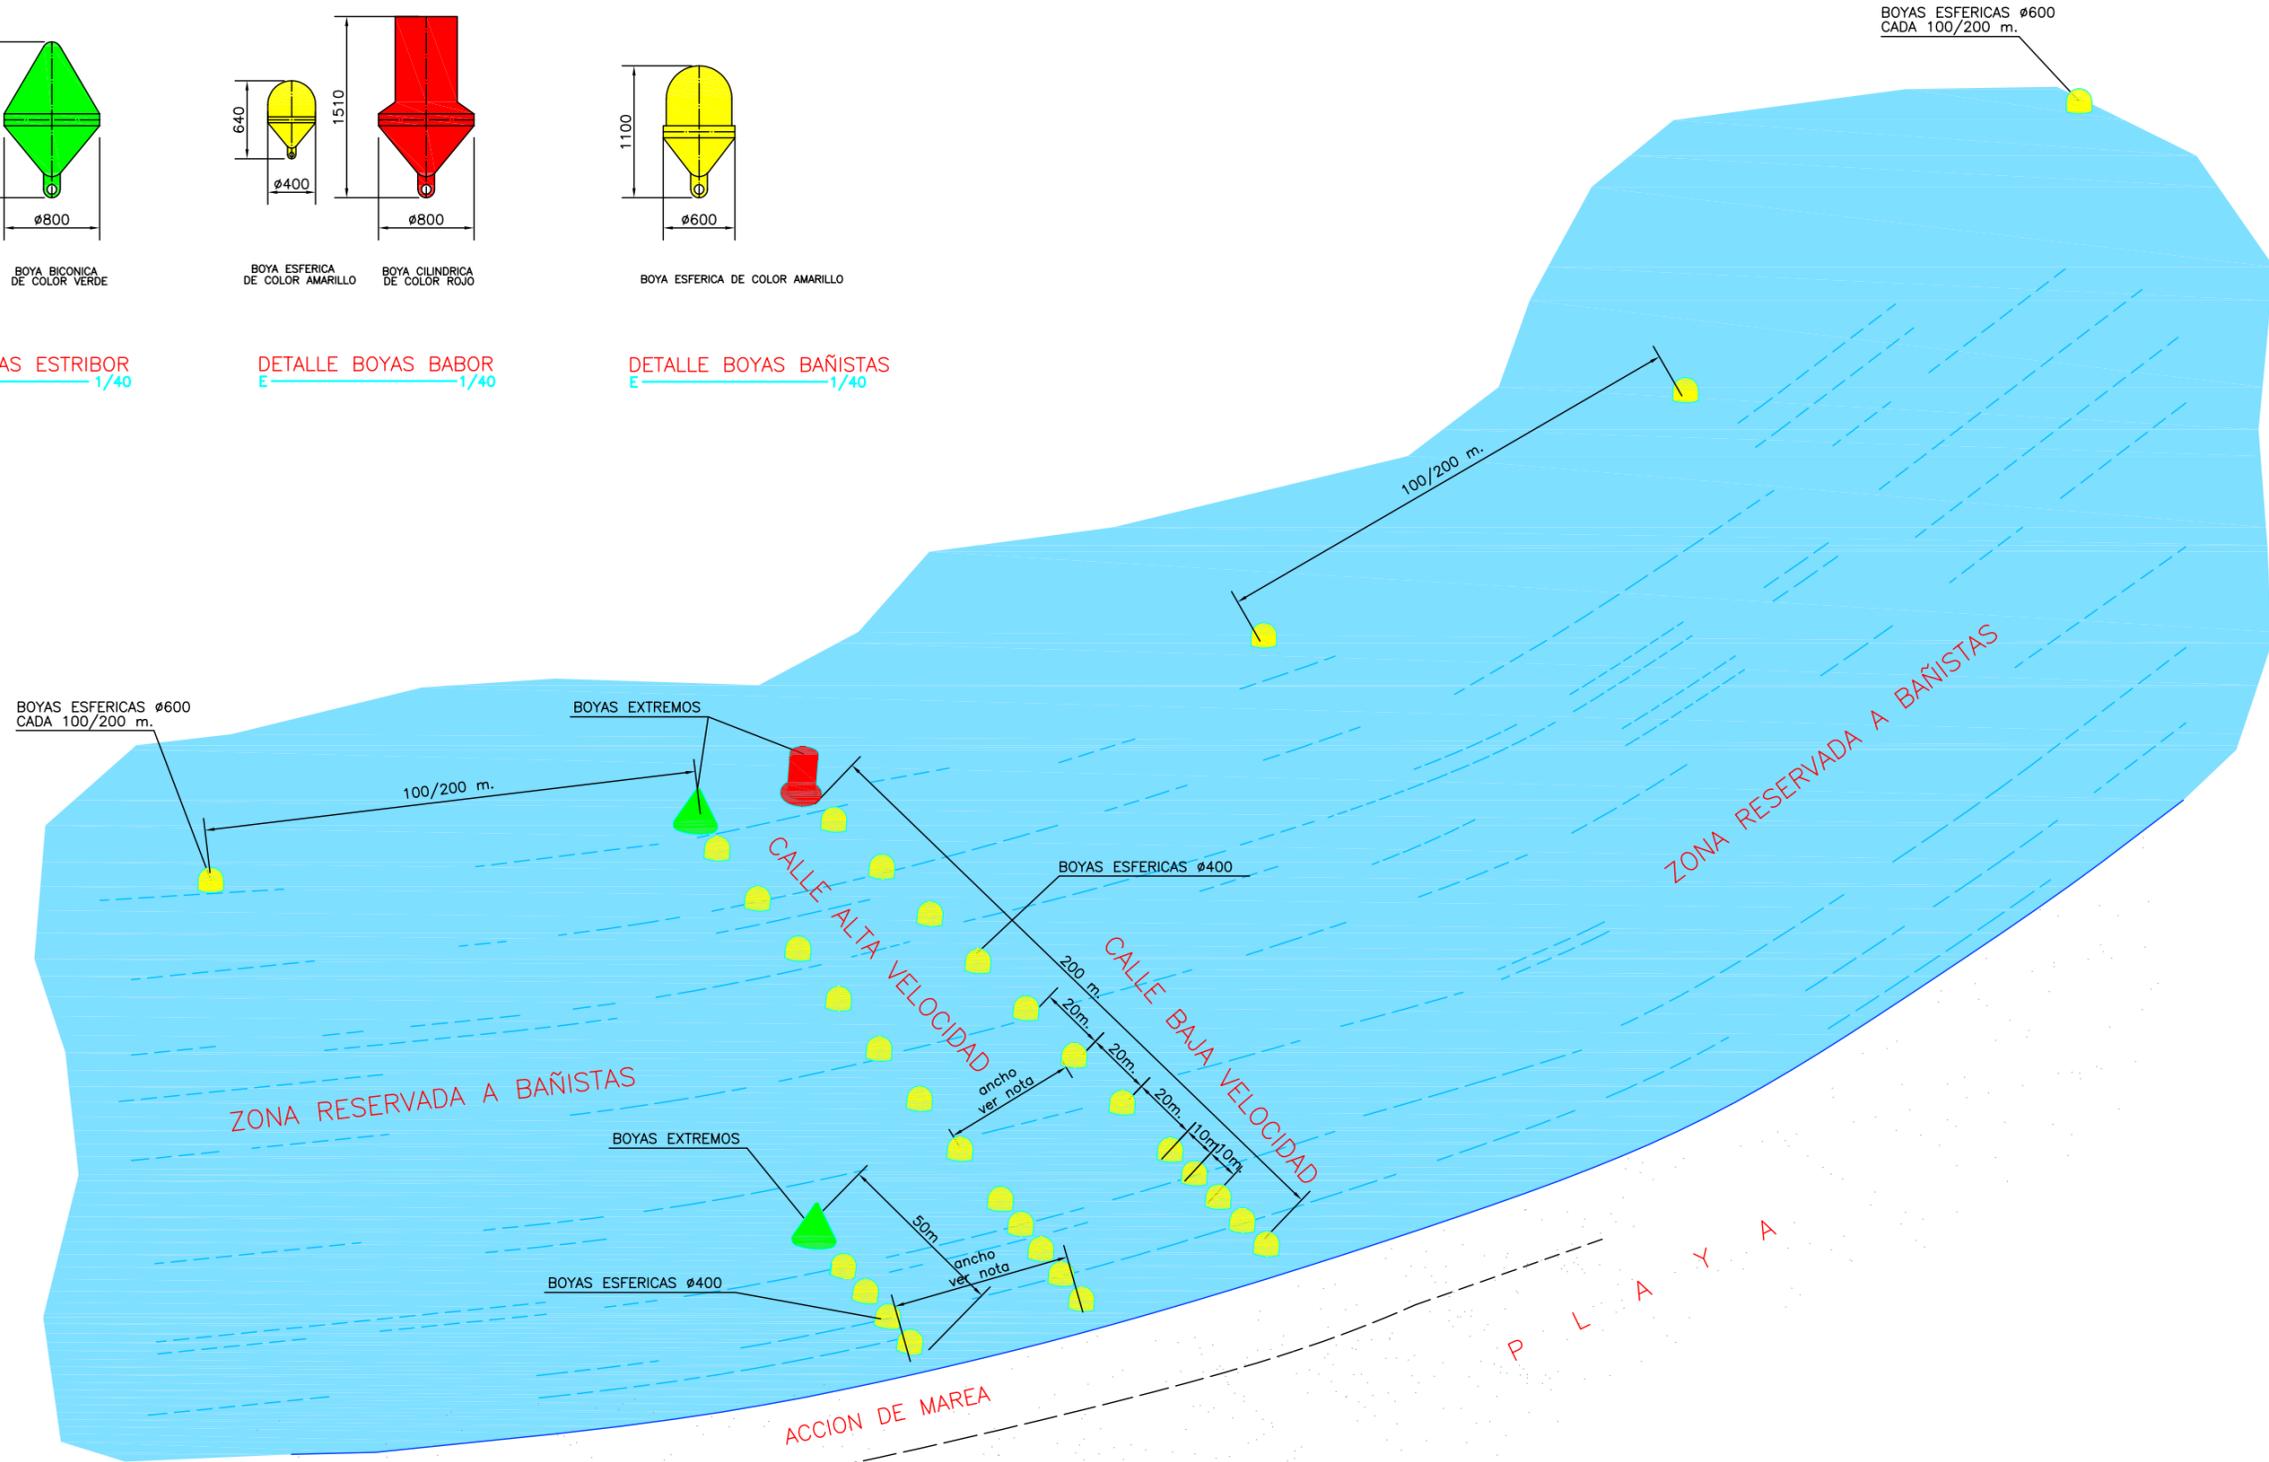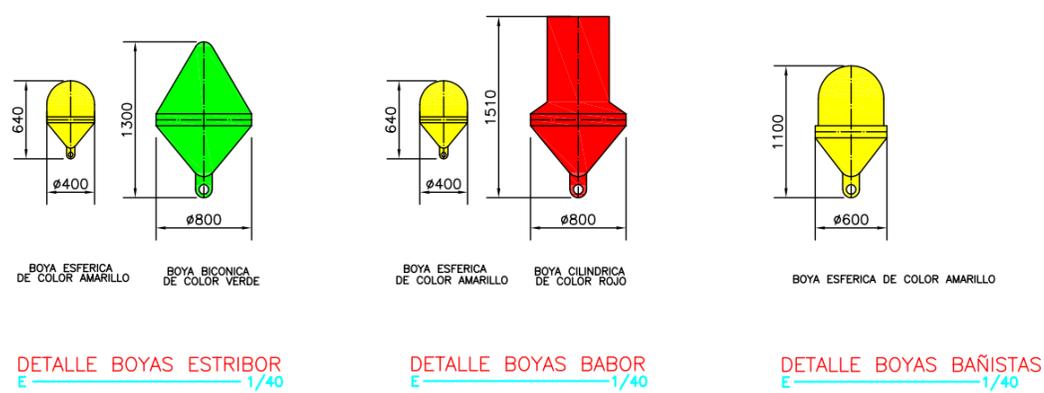


NOTA PARA ANCHO DE CALLES
 CALLES ALTA VELOCIDAD (vehiculos con motor).....25m.
 CALLES BAJA VELOCIDAD (vehiculos sin motor).....10m.

NOTA PARA LONGITUD DE CALLES
 CALLES ALTA VELOCIDAD (vehiculos con motor).....200m.
 CALLES BAJA VELOCIDAD (vehiculos sin motor).....50m.


**ALZADOS y SECCIÓN BOYAS
DETALLES**




CANAL ALTA VELOCIDAD
SECCION LINEA DE BOYAS LATERALES
DE UN CANAL LADO BABOR

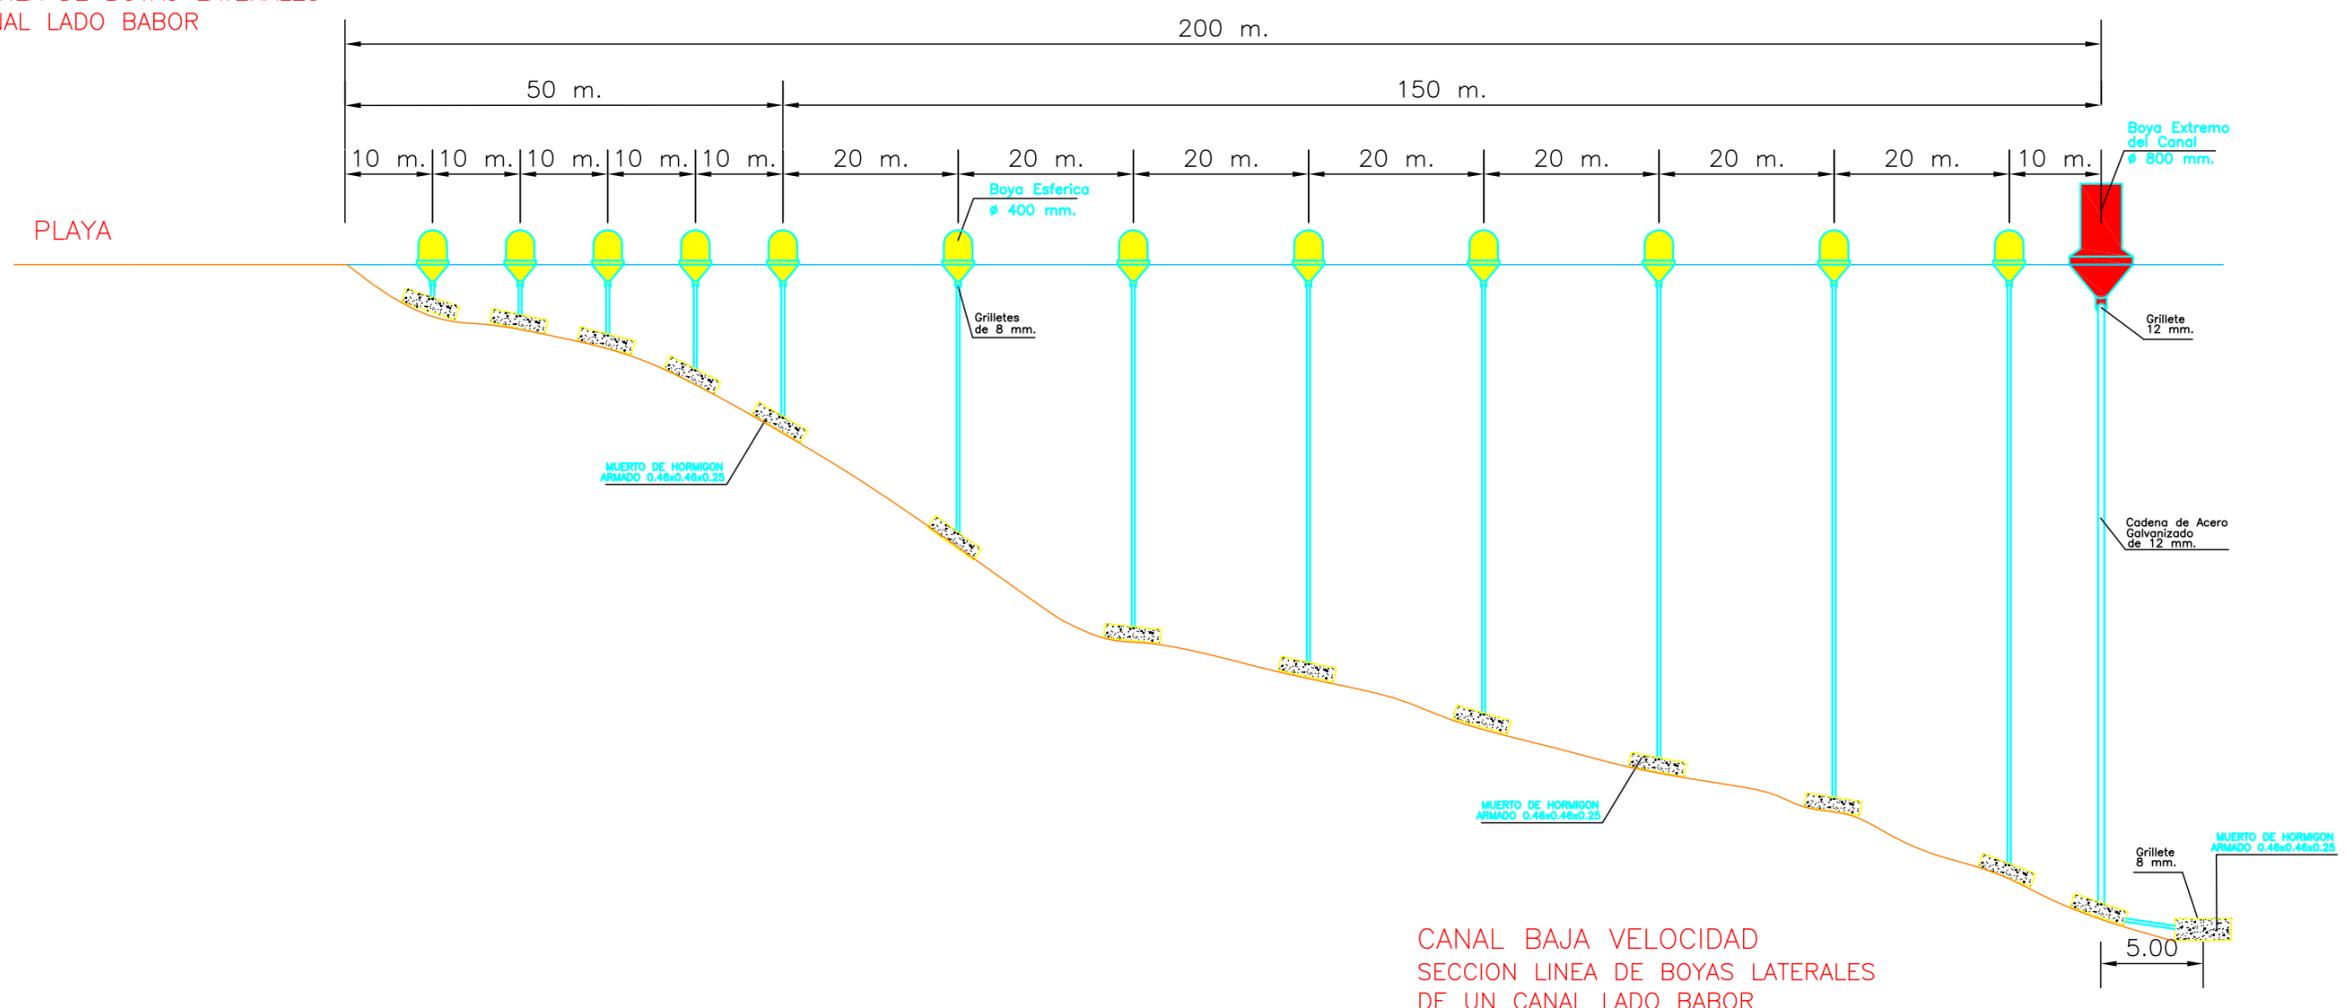


ALZADO FRONTAL LINEA
DE BOYAS DE UN CANAL

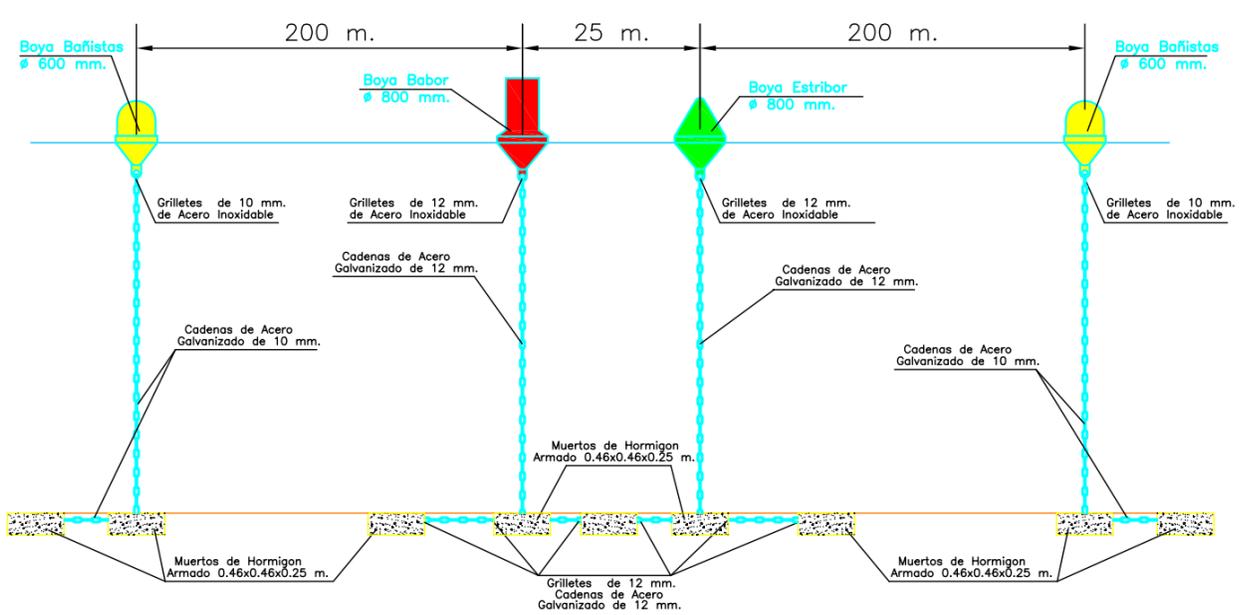


CANAL BAJA VELOCIDAD
SECCION LINEA DE BOYAS LATERALES
DE UN CANAL LADO BABOR

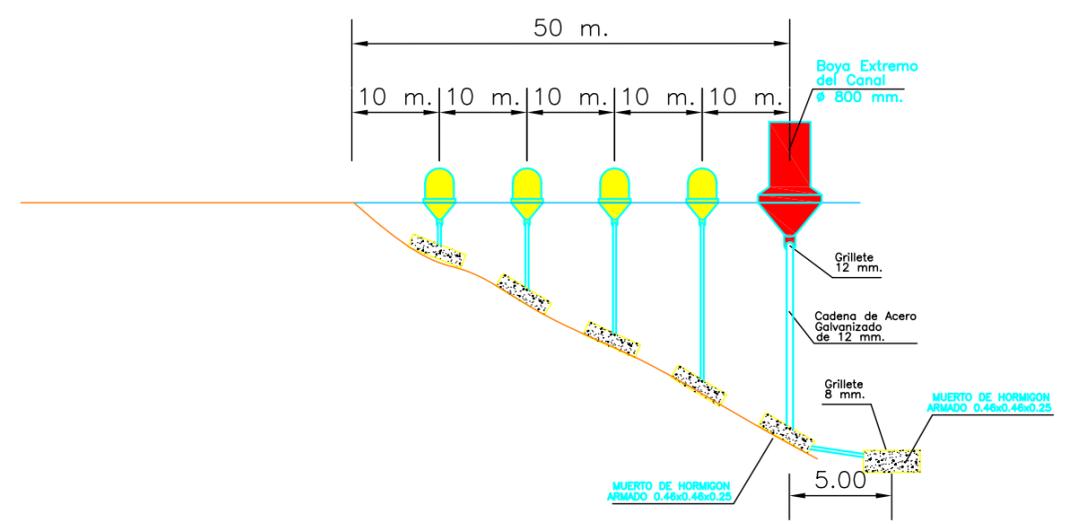


CANAL ALTA VELOCIDAD
SECCION LINEA DE BOYAS LATERALES
DE UN CANAL LADO ESTRIBOR

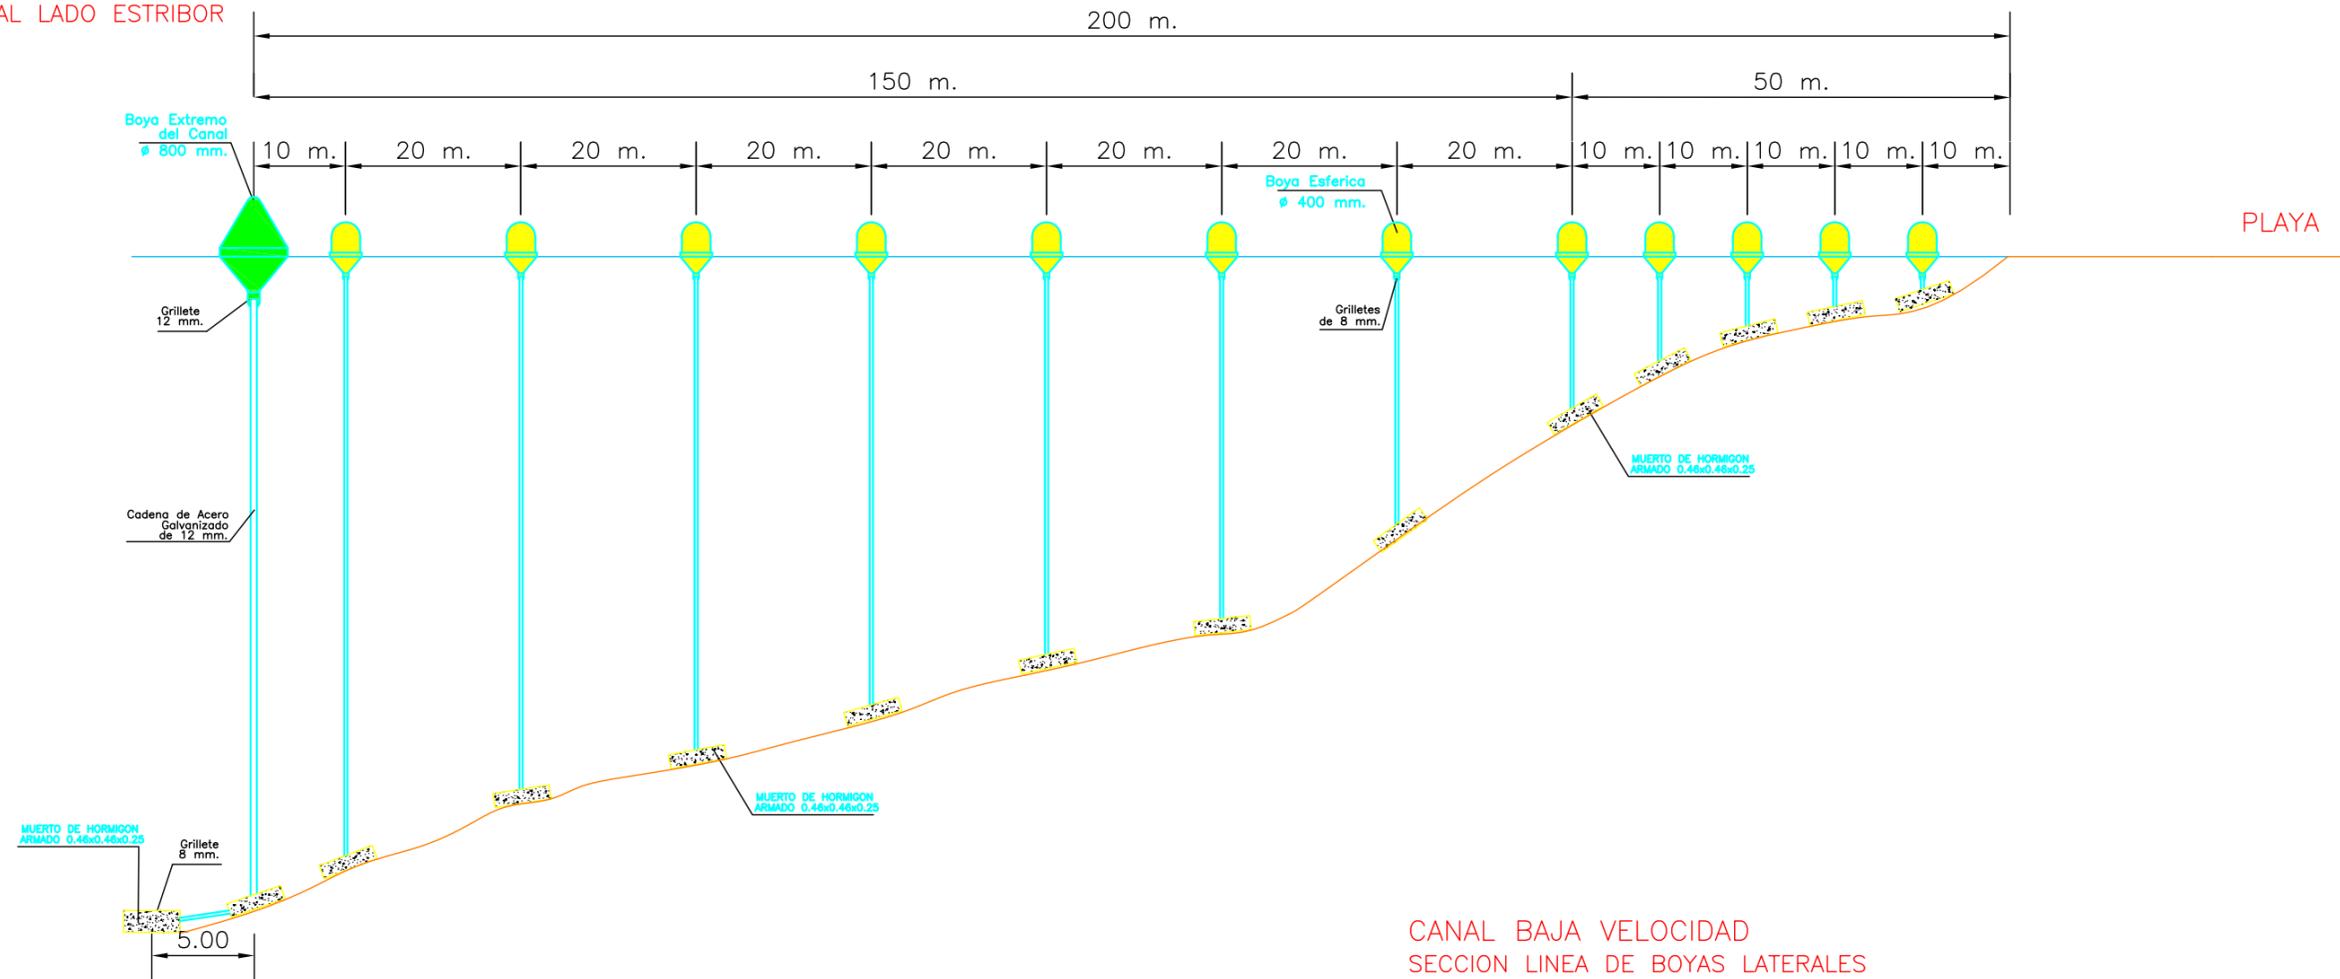

ALZADO FRONTAL LINEA
DE BOYAS DE UN CANAL

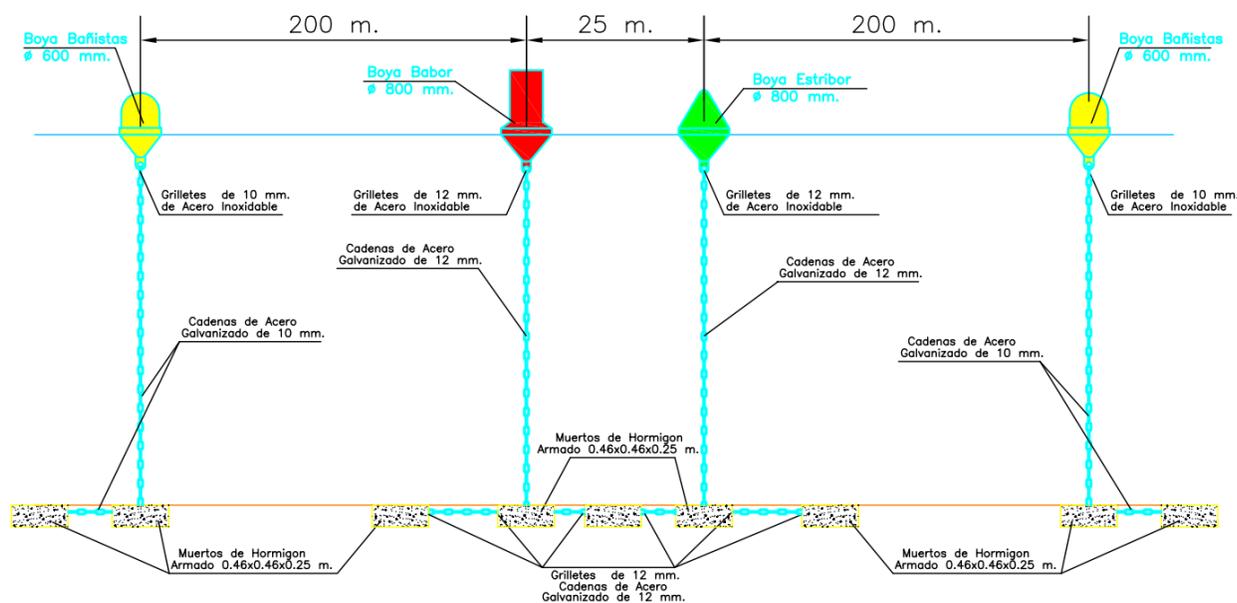

CANAL BAJA VELOCIDAD
SECCION LINEA DE BOYAS LATERALES
DE UN CANAL LADO ESTRIBOR

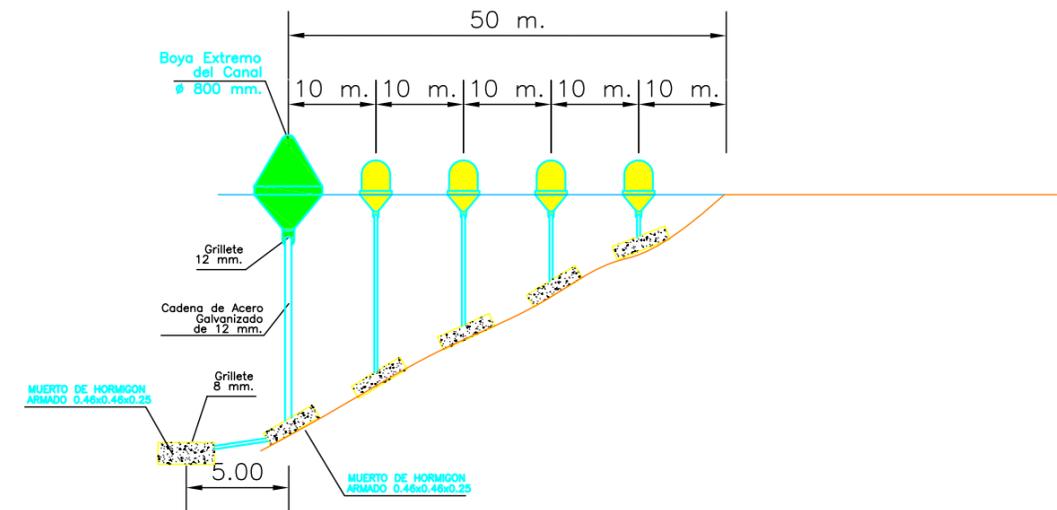


MUERTOS DE LASTRE DETALLES




DETALLES DE MUERTO DE LASTRE
E 1 / 10


PLANTA
E 1 / 10

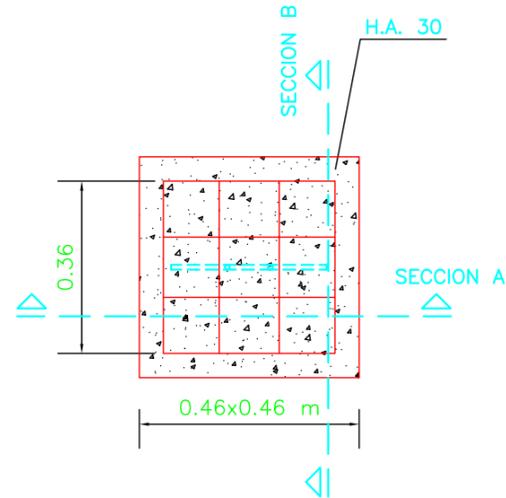

SECCION A
E 1 / 10

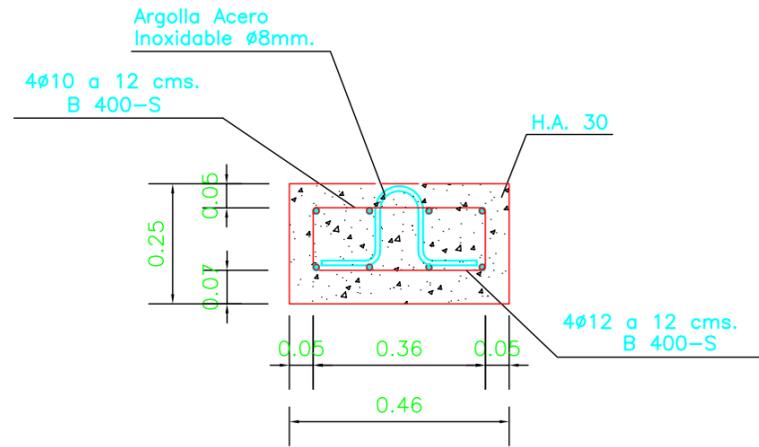

SECCION B
E 1 / 10

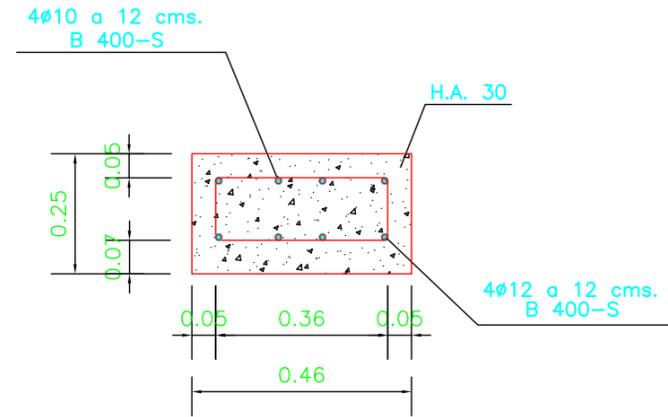


CUADRO DE MATERIALES DE LOS MUERTOS								
	FORMA	POSICION	Ø	Nº BARRAS	LONG. BARRAS (m.)	LONG. TOTAL (m.)	PESO BARRA (kg./m)	PESO TOTAL (kg.)
ACERO B-400-S		ARMADURA SUPERIOR	10	8	0.62	4.96	0.617	3.06
		ARMADURA INFERIOR	12	8	0.62	4.96	0.888	4.40
H.A.-30	FORMA	VOLUMEN/M3	DENSIDAD	PESO MUERTO				
		0.053	2.40 T/m3	127,2 Kg.				




CANAL DE NADO DETALLES



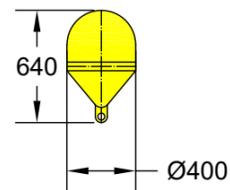


BOYA ESFERICA DE COLOR AMARILLO

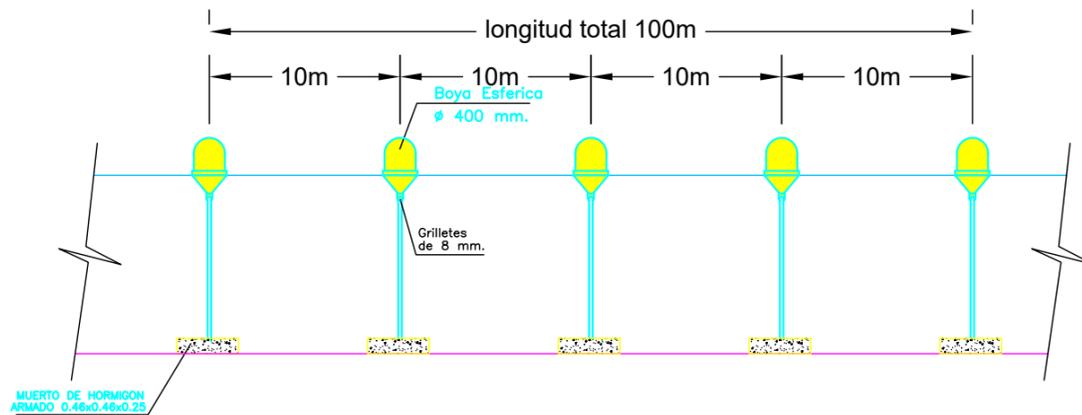

SECCION CANAL NADO

DETALLE BOYAS CANAL NADO

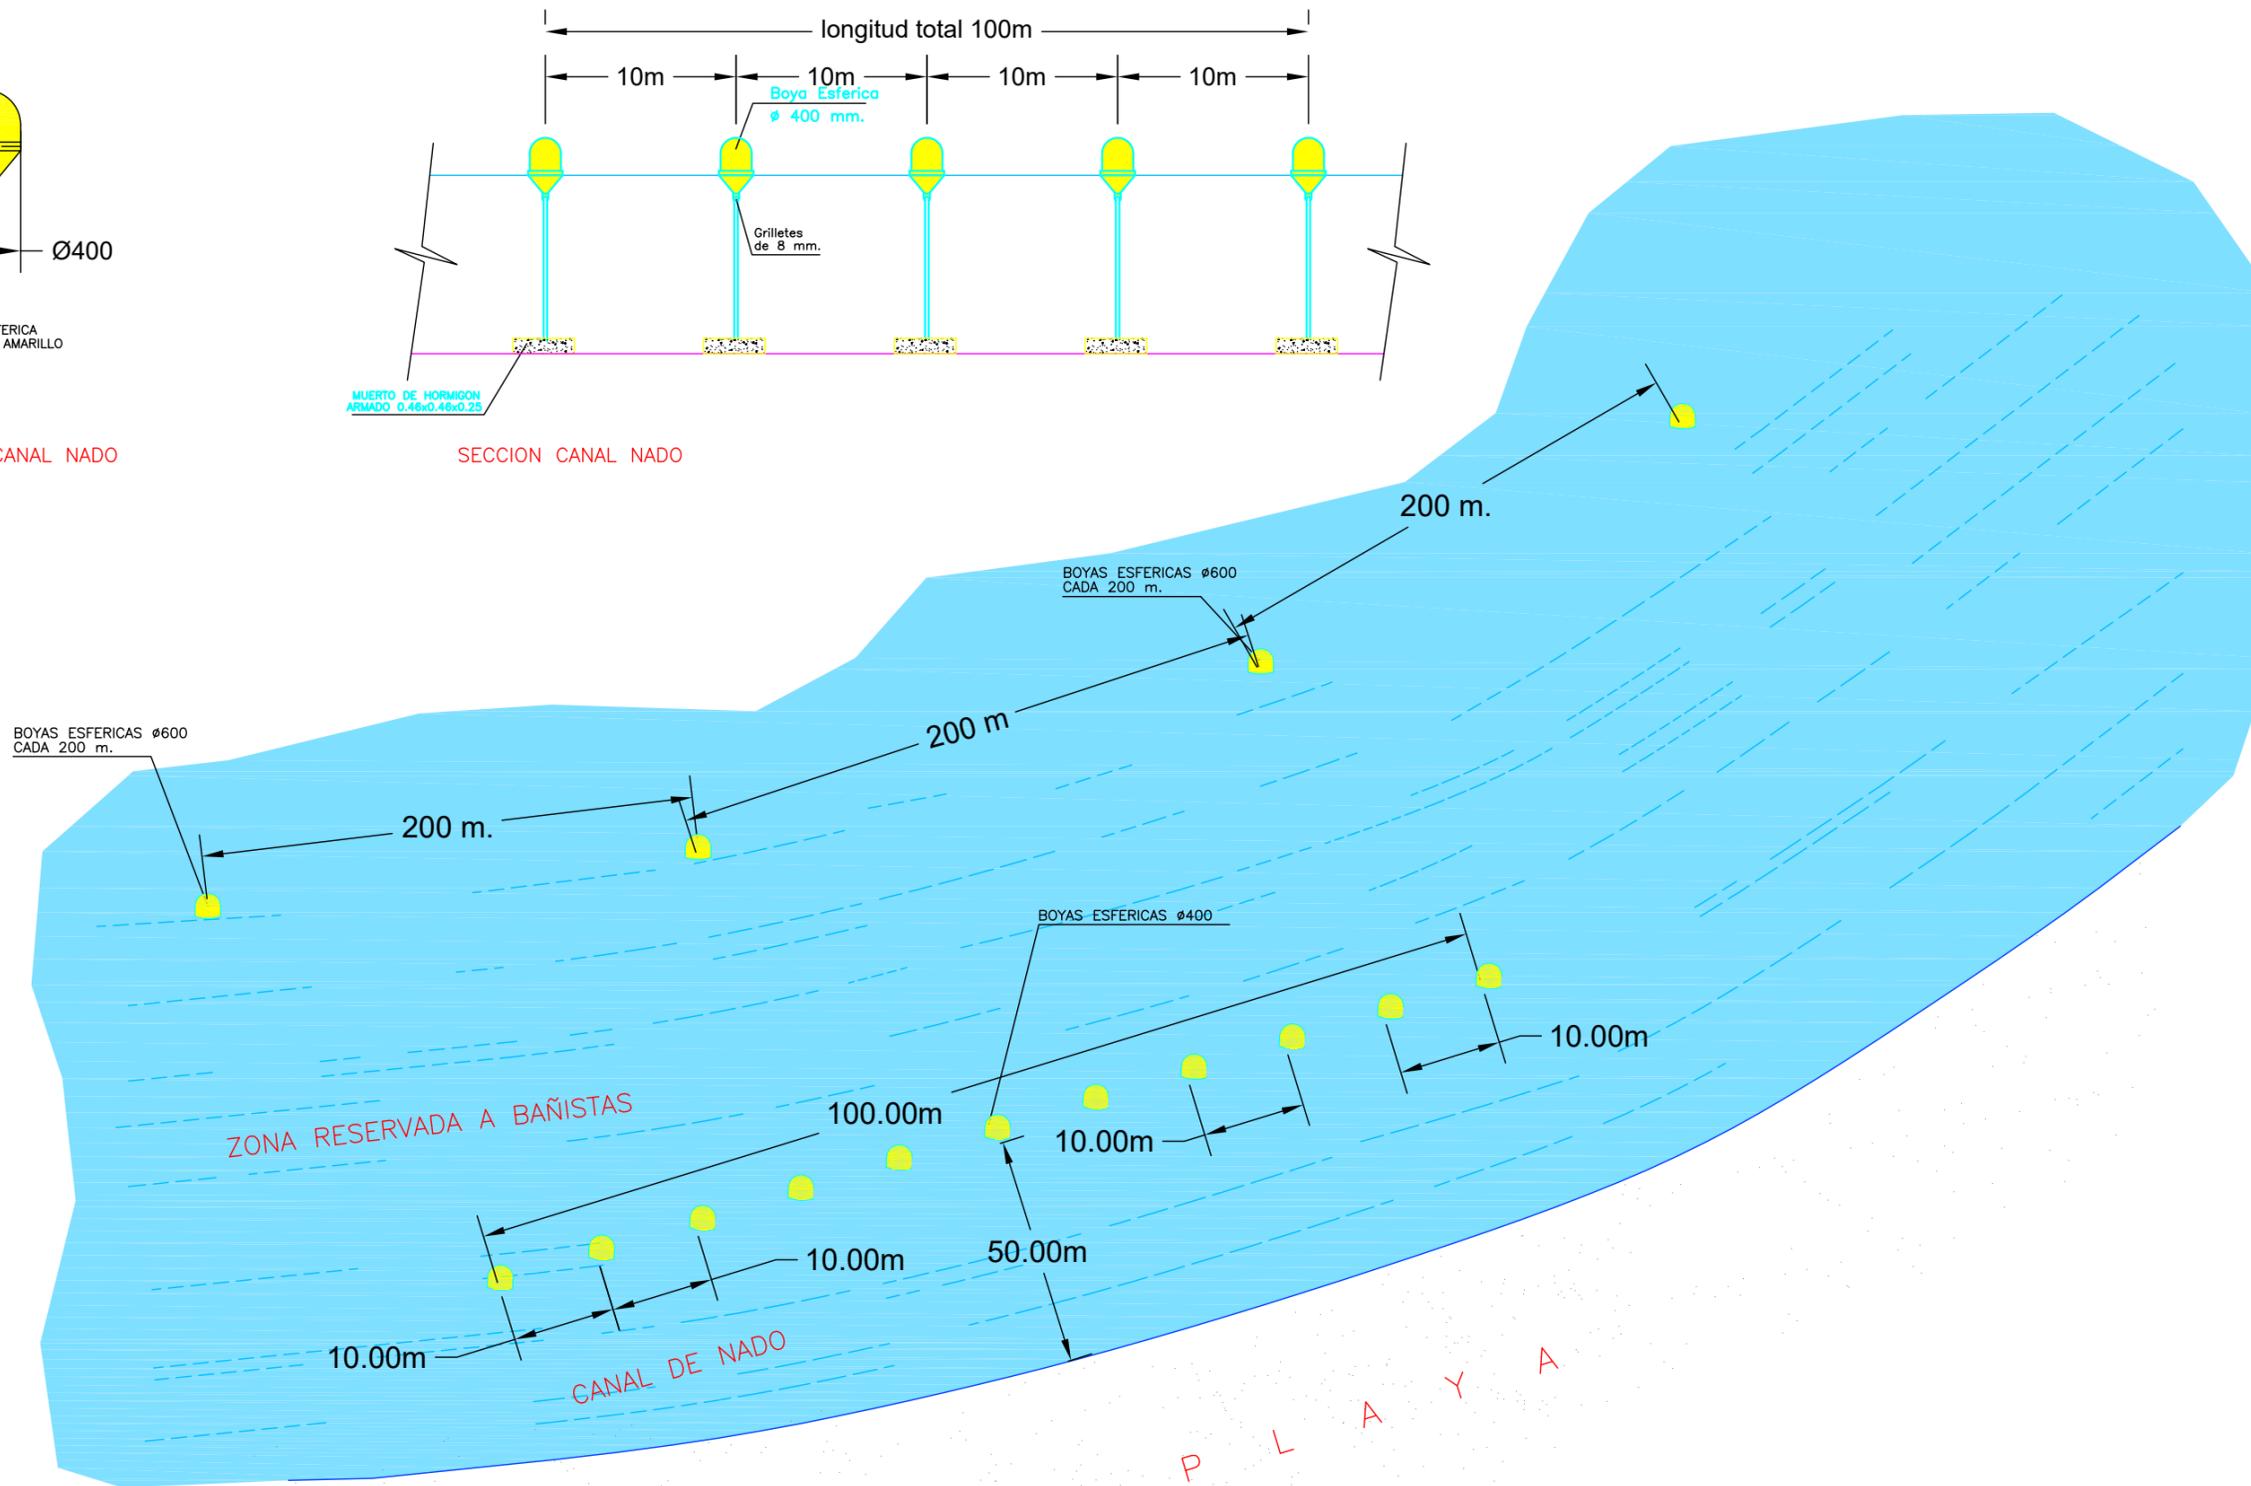



SERVICIO DE INGENIERIA CIVIL

INGENIERA DE CAMINOS, CANALES Y PUERTOS

EVA M^a VEDIA GARCÍA

INGENIERO TECNICO DE OBRAS PUBLICAS

FRANCISCO MOLINA HERRERA

MARBELLA, Mayo de 2023
Nº Proyecto: 564/2022

