



CSV: desc1vthngdq\_xst1ng2  
20/05/2022 -I- N° Expediente 22\_04078/20052022 - Pág 1 de 18

COLEGIO OFICIAL DE ARQUITECTOS Y ARQUITECTAS TÉCNICAS DE MÁLAGA  
Se permite la explotación económica y la transformación de esta obra. Queda prohibida la redistribución o transformación de esta obra. Se reserva el derecho de la edición crítica.



**SITUACIÓN 1**

marzo 2022 escala 1:10000/ 1:20000 - AZ

NOTA: - La situación actual del terreno se encuentra modificada por las obras de regeneración turística del parque periurbano los alegres y por el cambio de uso de suelo de las parcelas y terrenos adyacentes. Este documento es un documento de información y no tiene carácter de proyecto de obra.

Ernesto Ramirez Reina 616492749  
ARQUITECTO TÉCNICO





X= 0  
Y= 40292000



COLEGIO OFICIAL DE INGENIEROS DE CARRETERAS Y ARQUITECTOS TÉCNICOS DE MÁLAGA  
20/05/2022 - 11:54:00 AM - Proyecto: Regeneración Medioambiental y Potenciación turística del parque Periurbano los Alegres - Pág 3 de 18








20/05/2022 - Expediente 22\_04078/20052022 - Pág 5 de 18

CSJV: d0e1c1v1h1n1d1g\_x311n2  
Escuela Oficial de Artes y Oficios de Malaga



Ernesto Ramirez Reina  
ARQUITECTO TÉCNICO  
616492749

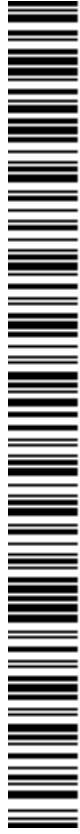




CS.V. desc:17h1hNDG\_XS11ng  
20/05/2022 11: N° Expediente 22\_0407820052022 - Pág 6 de 18



Ernesto Ramirez Reina  
ARQUITECTO TÉCNICO  
616492749



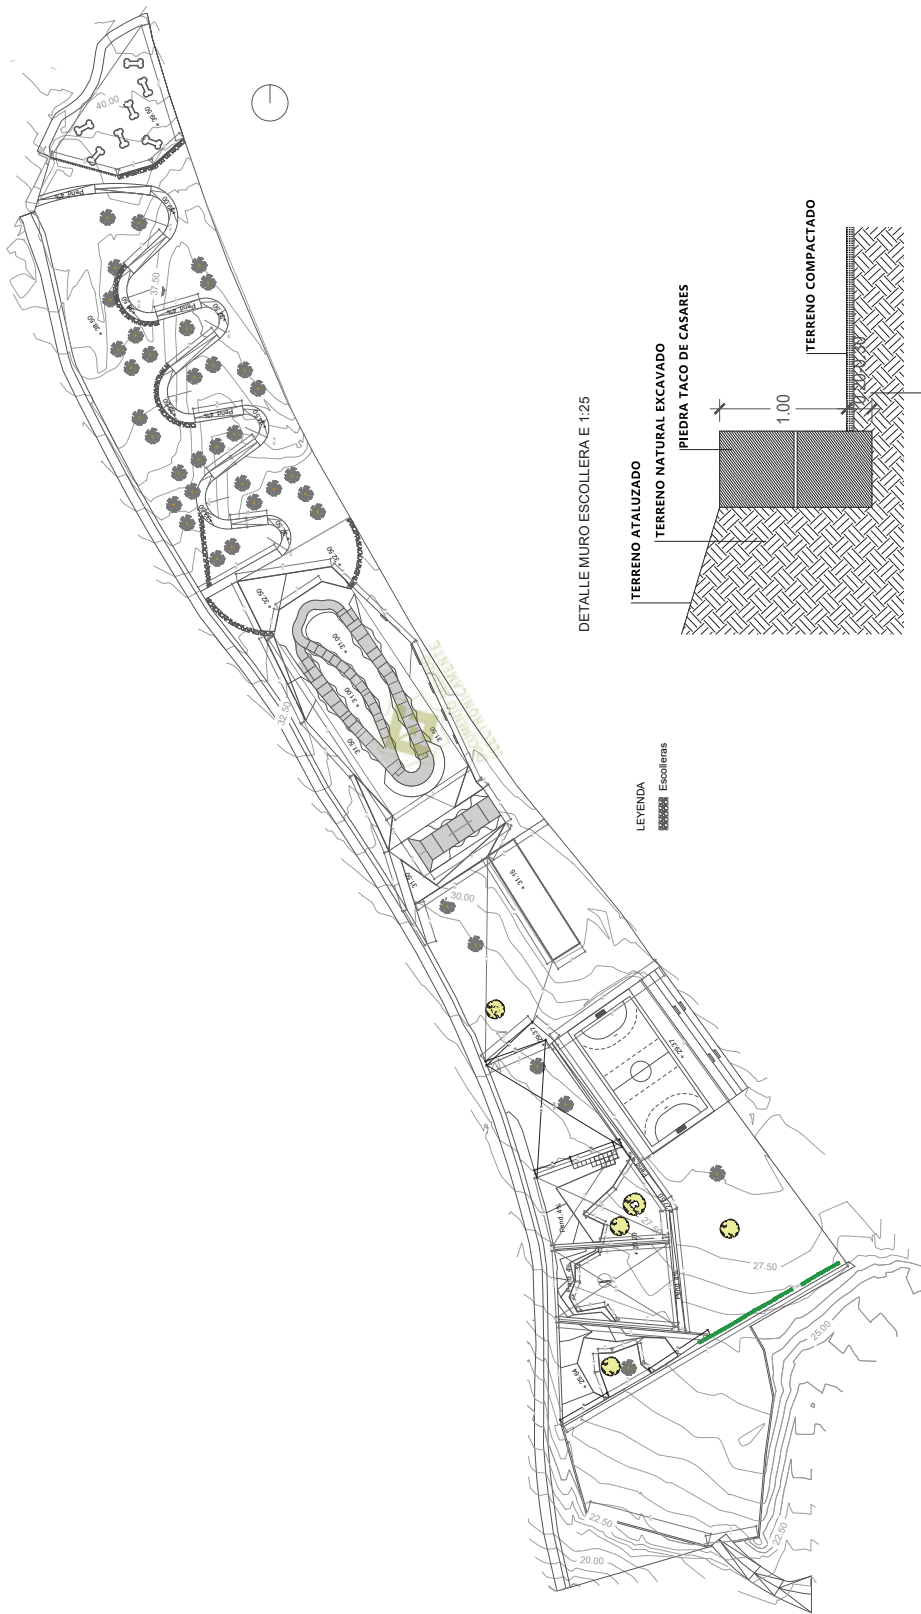

COLEGIO OFICIAL DE INGENIEROS DE AGRICULTORES Y ARQUITECTOS TÉCNICOS DE MÁLAGA  
Escuela Oficial de Ingeniería de Agrónomos y Arquitectos Técnicos de Málaga  
CSV: d8c17d1h1ndg\_xst1zg  
20/05/2022 11:56:49  
20/05/2022 11:56:49 - Expediente 22\_04078/20052022 - Pág 7 de 18




Ernesto Ramirez Reina  
ARQUITECTO TÉCNICO  
616492749





CSV: de6rTb1thqNDG\_XS11hg2  
 Fecha: 20/05/2022 - Expediente: 22\_04078/20052022 - Pág 8 de 18

COLEGIO OFICIAL DE APAREADORES Y ARQUITECTOS TÉCNICOS DE MÁLAGA  
 Legueta certificada en el que conste la intervención y ARQUITECTOS TÉCNICOS DE MÁLAGA

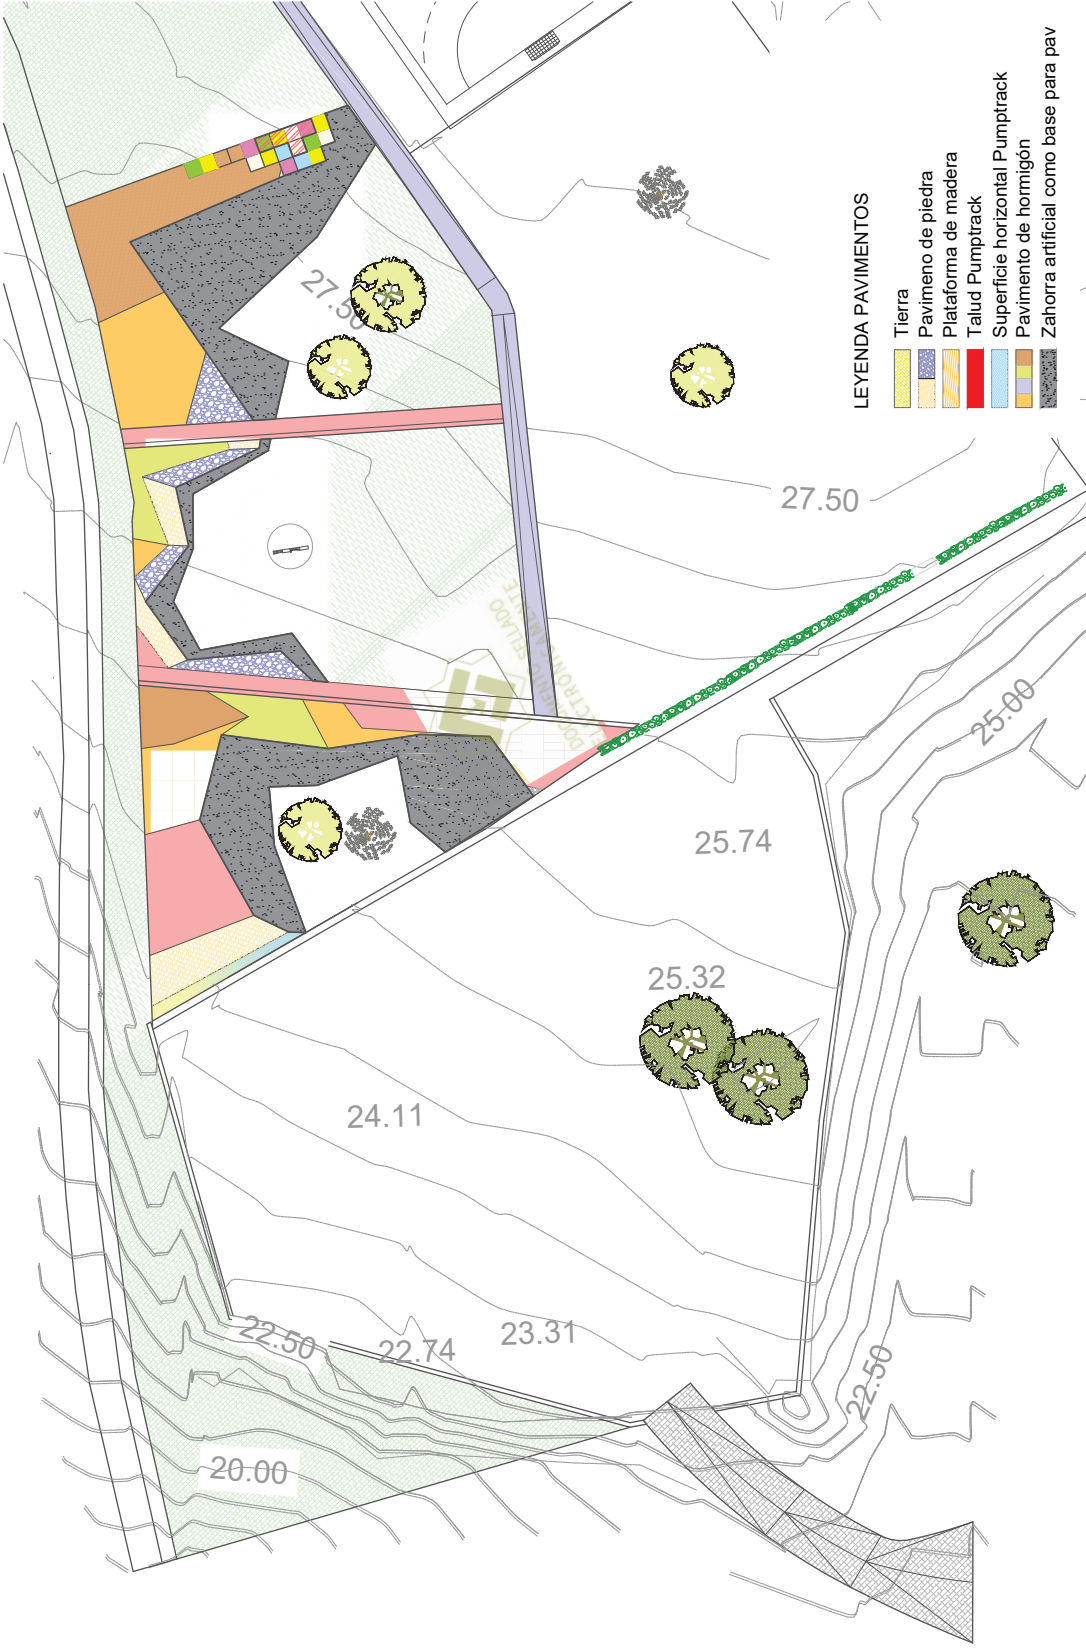

LEYENDA PAVIMENTOS

- Tierra
- Pavimento de piedra
- Plataforma de madera
- Talud Pumptrack
- Superficie horizontal Pumptrack
- Pavimento de hormigón
- Zahorra artificial como base para pav

**ZONA ACCESO 8**  
 marzo 2022 escala 1:300 - A3



Ernesto Ramírez Reina  
 arquitecto técnico 6 1 6 4 9 2 7 4 9





Regeneración Medioambiental y Potenciación turística del parque Periurbano los Alegres.



CSV: de6rTbTtngNDG\_XS11ng2  
Fichero para ver el código QR en el navegador de Internet en <http://www.casares.es>  
20/05/2022 - Expediente 22\_04078/20052022 - Pág 9 de 18

COLEGIO OFICIAL DE APAREADORES Y ARQUITECTOS TÉCNICOS DE MÁLAGA  
Se declara certificado en el que conste la intervención oficial del técnico director de las mismas



ZONA ACCESO REPLANTEO 9

marzo 2022 escala 1:300 - A3




Ernesto Ramírez Reina  
arquitecto técnico 616492749



Cód. Validación: 9FTLHPZGGGVA2TCZF-YEE-YL6R | Verificación: <https://casares.sedelectronica.es/>  
Documento firmado electrónicamente desde la plataforma esPublico Gestiona | Página 9 de 18



SITUACIÓN MOLINILLO DE VIENTO

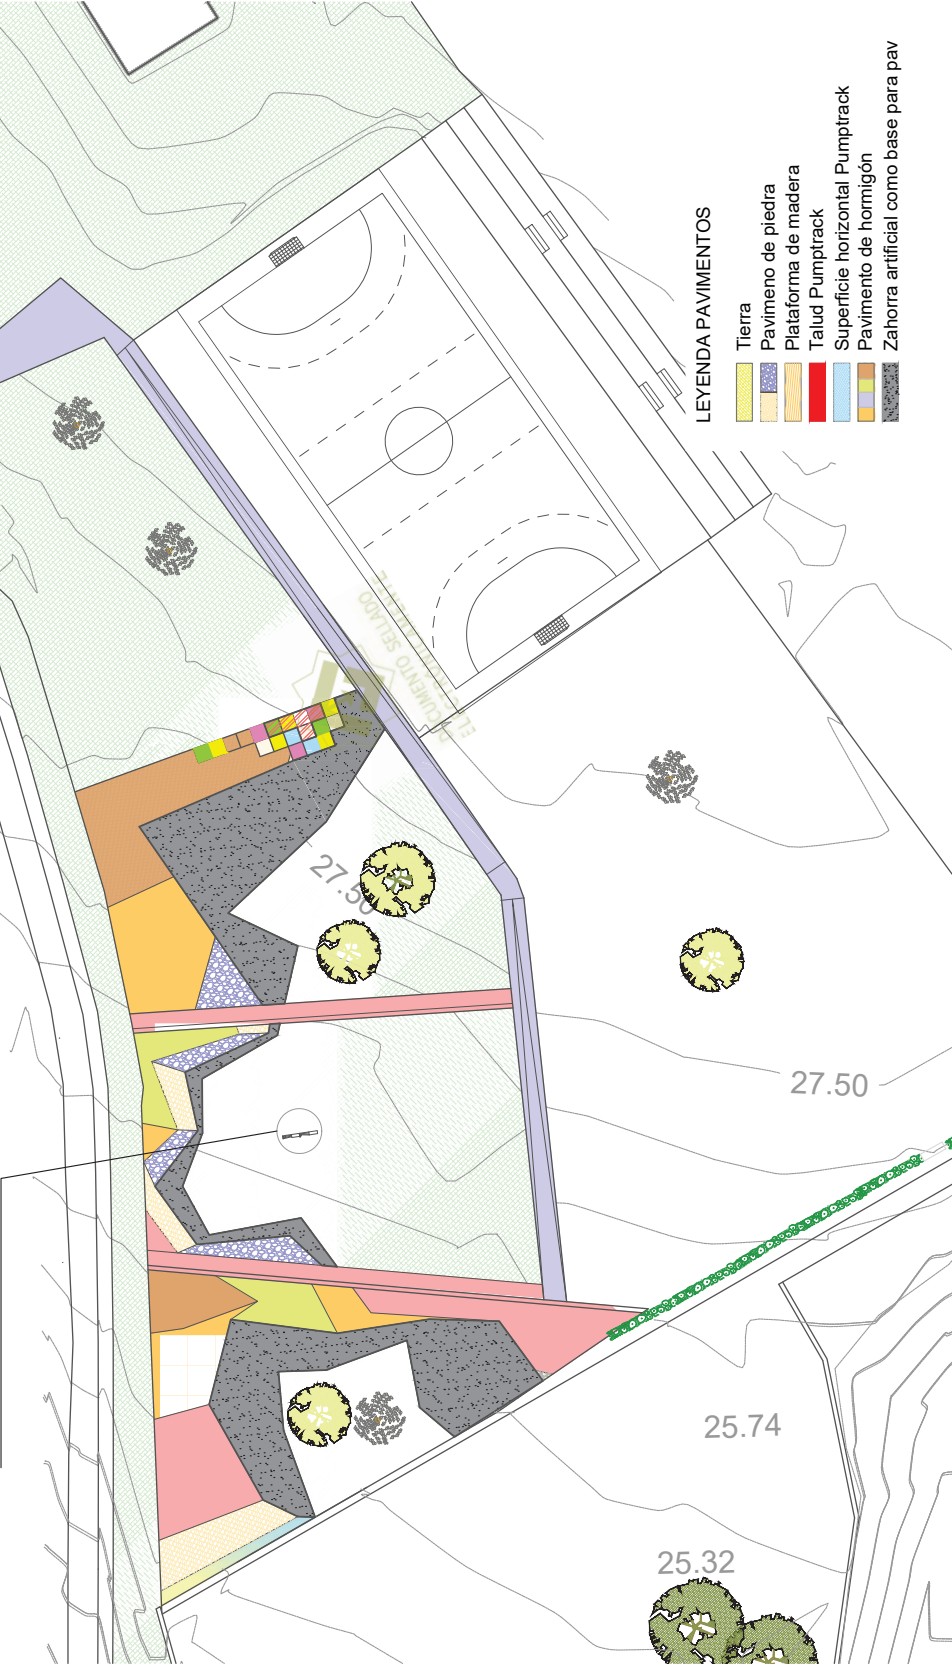

CSV: de6rTb1thqNDG\_XS11hg2  
Fecha de emisión del documento en formato CSV: 20/05/2022 - Expediente 22\_04078/20052022 - Pág 10 de 18

COLEGIO OFICIAL DE APAREADORES Y ARQUITECTOS TÉCNICOS DE MÁLAGA  
Se declara certificado en el que consta la intervención oficial del técnico director de las mismas



## ZONA CAMINO PRINCIPAL 10


marzo 2022 escala 1:300 - A3



Ernesto Ramírez Reina  
arquitecto técnico 616492749



Regeneración Medioambiental y Potenciación turística del parque Periurbano los Alegres.

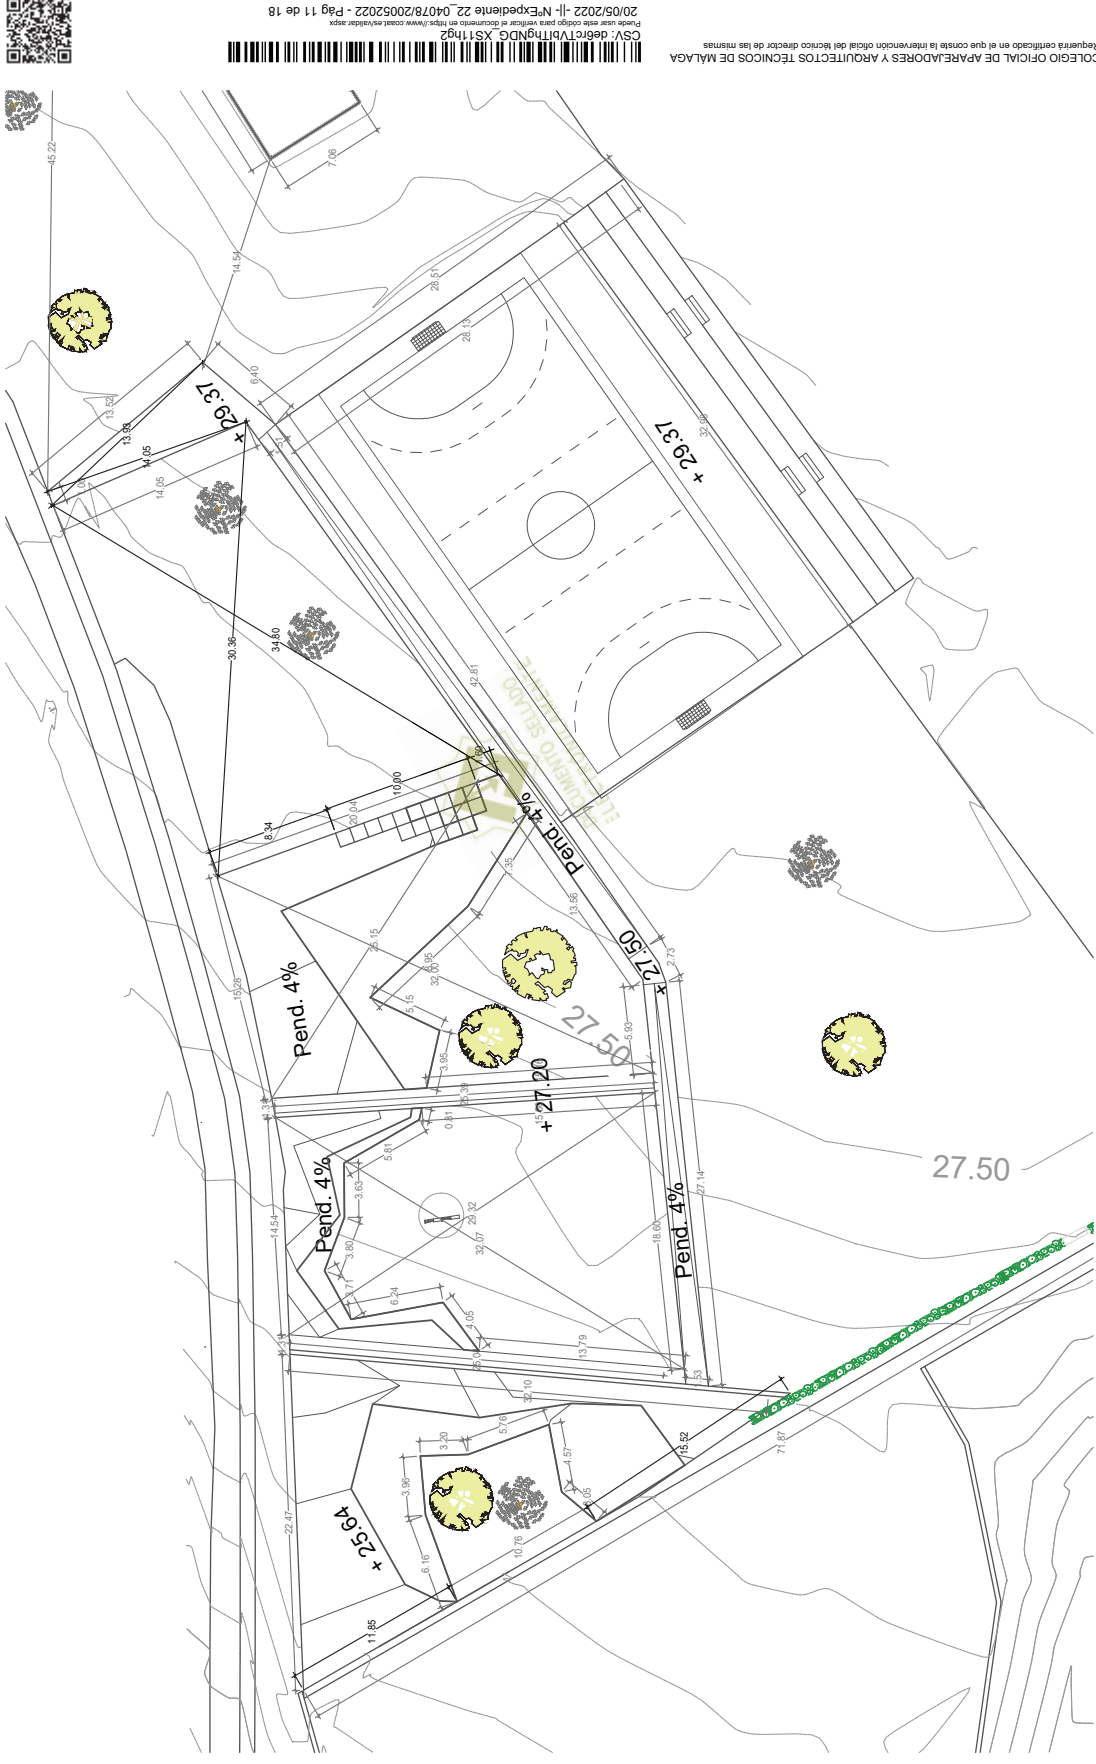

CSV: de6rtVb1tthqNDG\_XS11hg2  
Fecha de emisión del informe: 22/03/2022  
20/05/2022 - Expediente 22\_04078/20052022 - Pág 11 de 18

COLEGIO OFICIAL DE APAREADORES Y ARQUITECTOS TÉCNICOS DE MÁLAGA  
Se declara certificado en el que conste la intervención oficial del técnico director de las mismas



**CAMINO PRINCIPAL REPLANTEO 11**


marzo 2022 escala 1:300 - A3




Ernesto Ramírez Reina  
arquitecto técnico

6 1 6 4 9 2 7 4 9



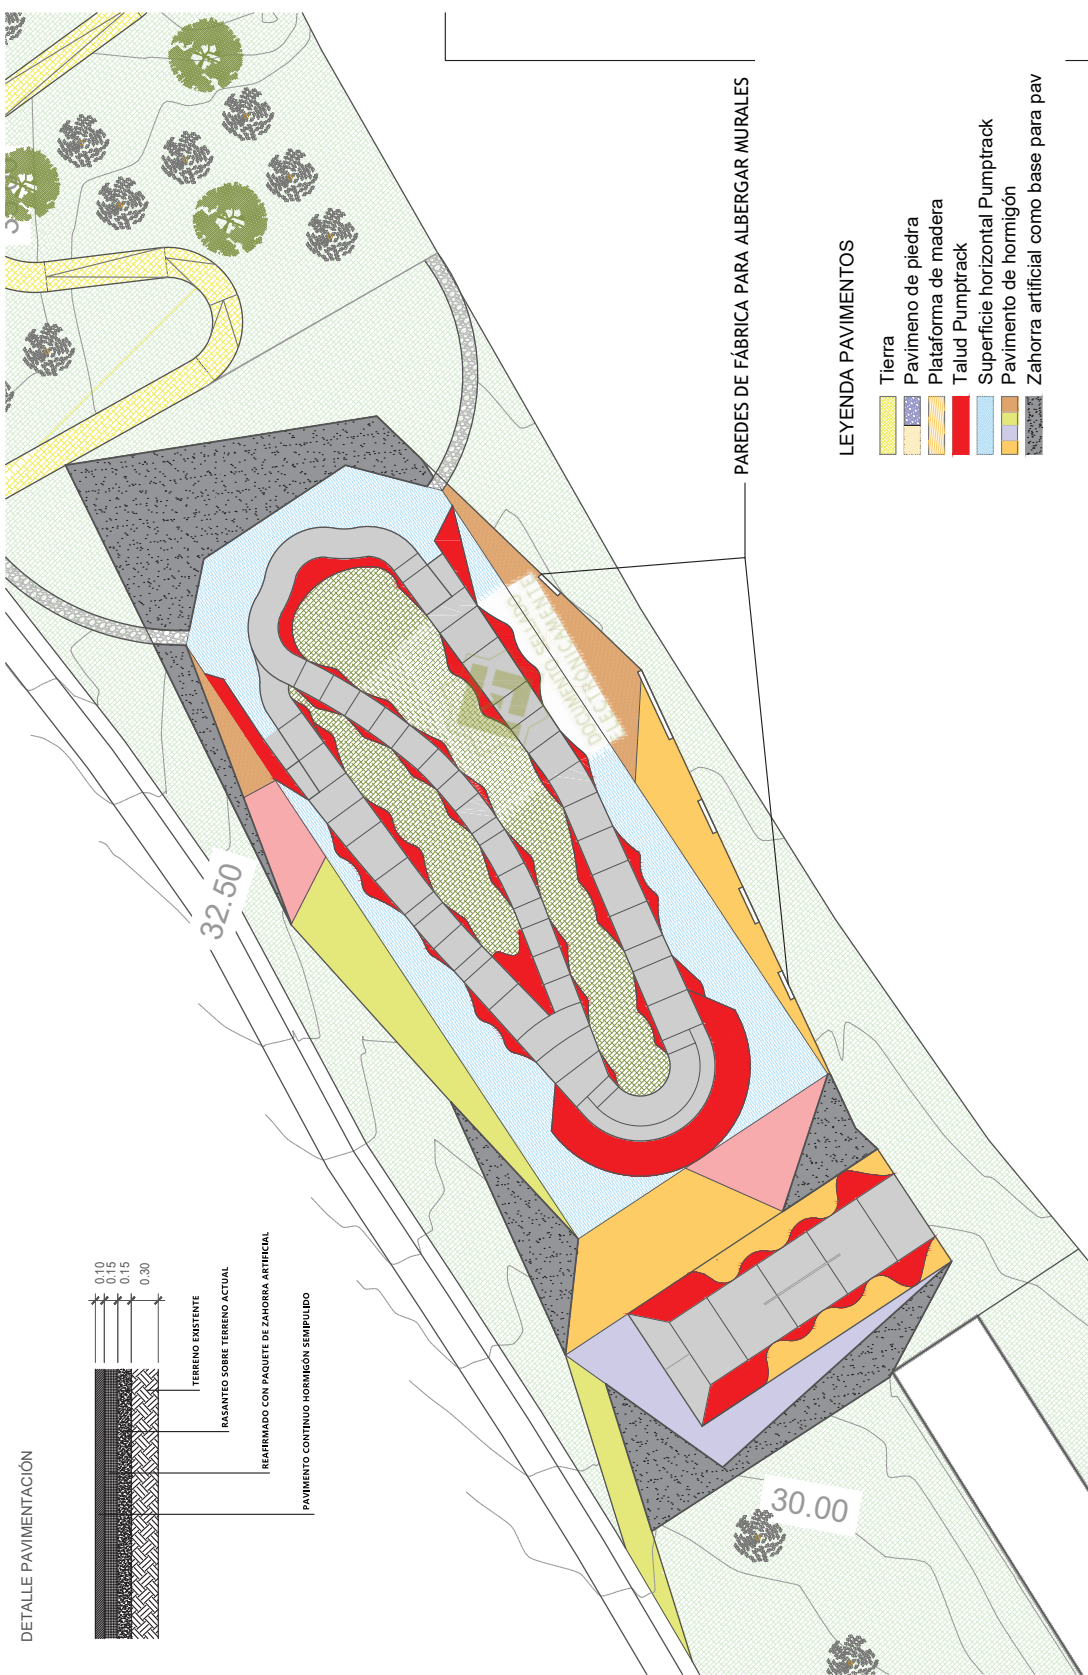

DETALLE PAVIMENTACIÓN

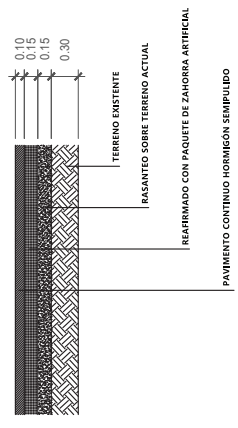

LEYENDA PAVIMENTOS

- Tierra
- Pavimento de piedra
- Plataforma de madera
- Talud Pumtrack
- Superficie horizontal Pumtrack
- Pavimento de hormigón
- Zahorra artificial como base para pav

PAREDES DE FÁBRICA PARA ALBERGAR MURALES

**ZONA PUMTRACK 12**  
marzo 2022 escala 1:300 - A3




Ernesto Ramírez Reina  
arquitecto técnico 6 1 6 4 9 2 7 4 9



CSV: de6rctVtBtthngDG\_XS11ng2  
Puede usar este código para verificar el documento en <https://www.casares.es/verificar>  
20/05/2022 - Expediente 22\_04078/20052022 - Pág 12 de 18

Regeneración Medioambiental y Potenciación turística del parque Periurbano los Alegres.

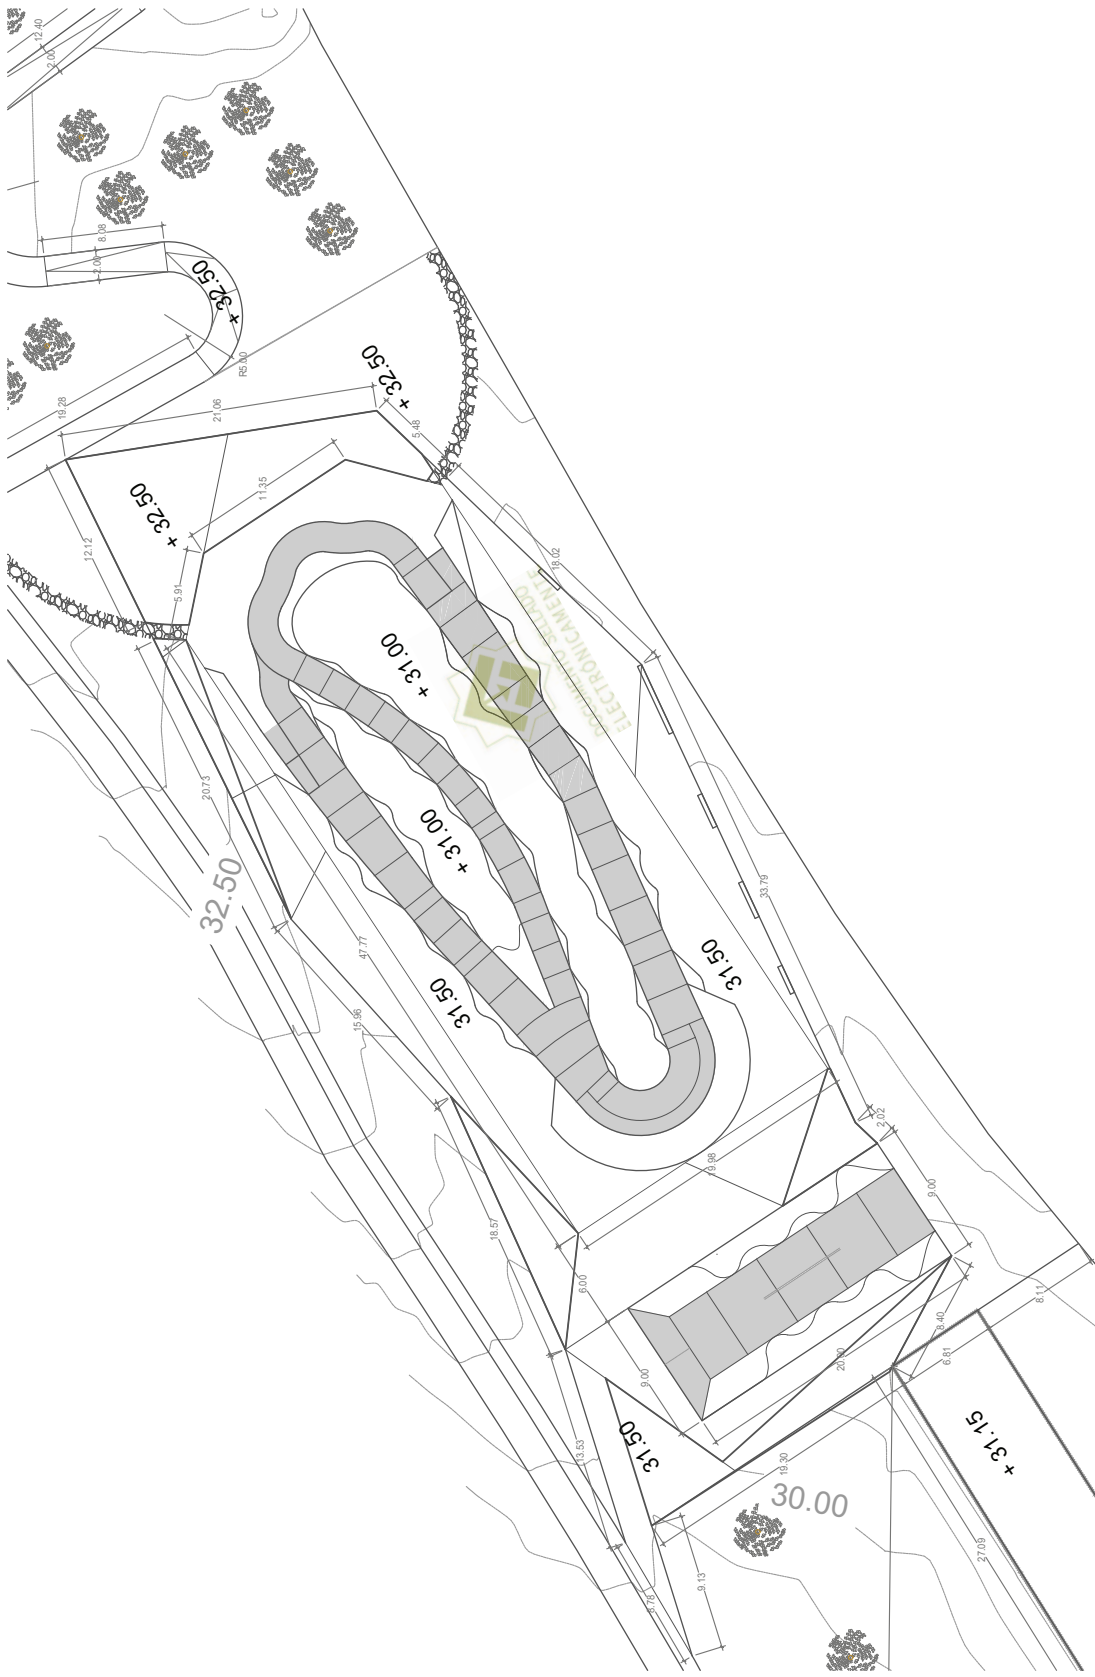

Ernesto Ramírez Reina  
arquitecto técnico 6 1 6 4 9 2 7 4 9



ZONA PUMPTRACK REPLANTEO 13  
marzo 2022 escala 1:300 - A3

COLEGIO OFICIAL DE APAREADORES Y ARQUITECTOS TÉCNICOS DE MÁLAGA  
Se declara certificado en el que conste la intervención oficial del técnico director de las mismas

CSV: de6rctVbTtHnDg\_XS11ng2



20/05/2022 - Expediente 22\_04/078/20052022 - Pág 13 de 18





Cód. Validación: 9FTLHPZGGGYA2TCZF-YEEYL6R | Verificación: <https://casares.sedelectronica.es/>  
Documento firmado electrónicamente desde la plataforma esPublico Gestiona | Página 13 de 18

Regeneración Medioambiental y Potenciación turística del parque Periurbano los Alegres.



CSV: de6rTbTtHNDG\_XS11ng2  
 Fecha de emisión: 22\_04/078/20052022 - Pág 14 de 18  
 Publicar este código por vehículo en documento en <https://www.casares.es/verificar>

COLEGIO OFICIAL DE APAREADORES Y ARQUITECTOS TÉCNICOS DE MÁLAGA  
 Registrado oficialmente en el que consta la intervención oficial del técnico director de las mismas

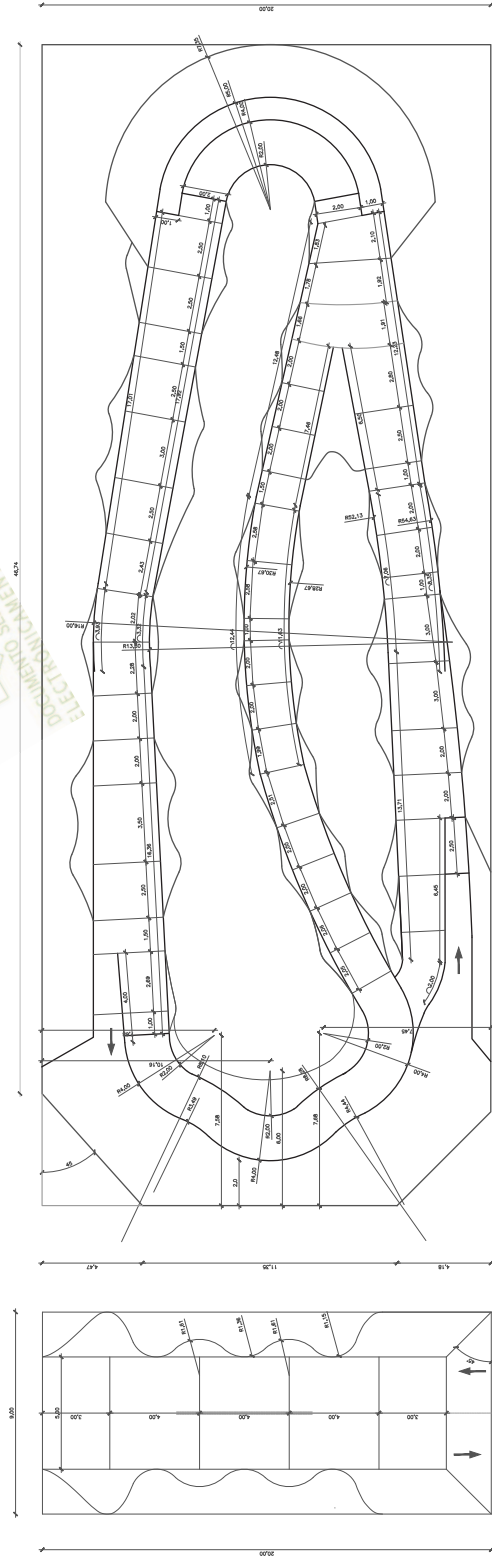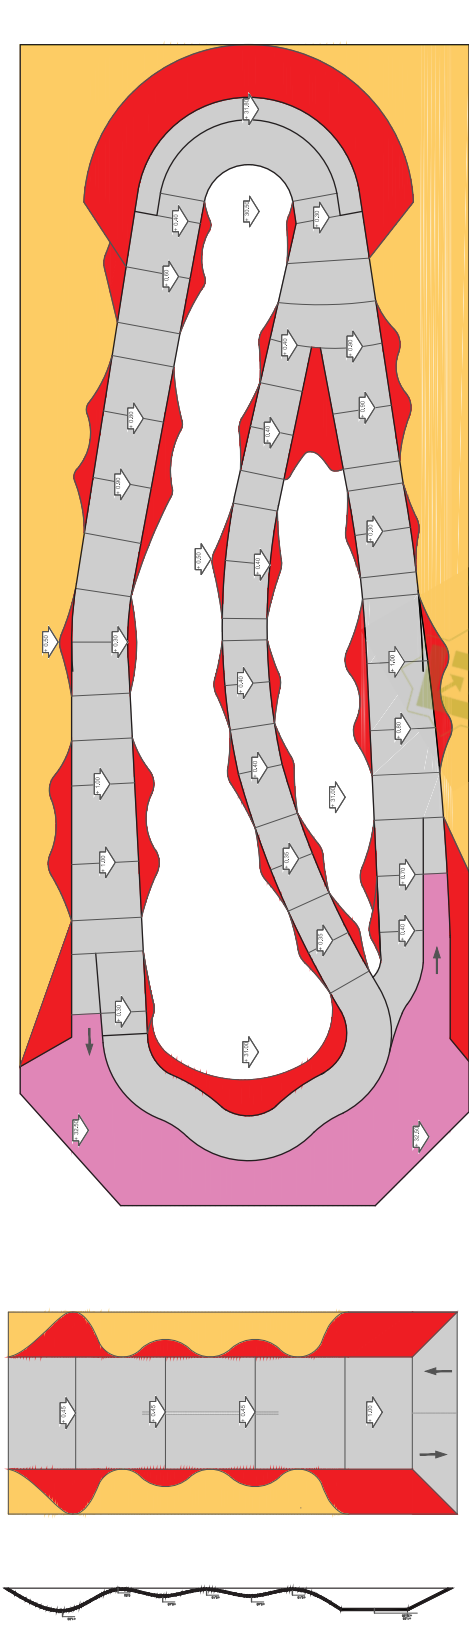

**DETALLE PUMPTRACK 14**  
 marzo 2022 escala 1:200 - A3













6 1 6 4 9 2 7 4 9

Ernesto Ramírez Reina  
 arquitecto técnico



# Regeneración Medioambiental y Potenciación turística del parque Periurbano los Alegres.

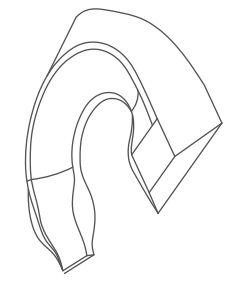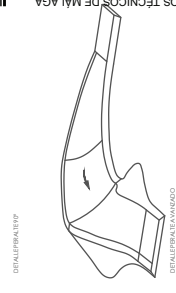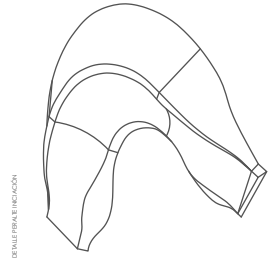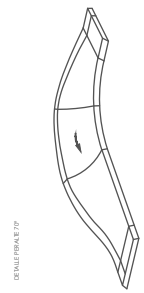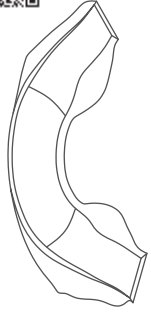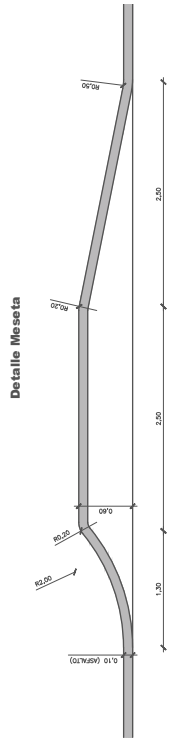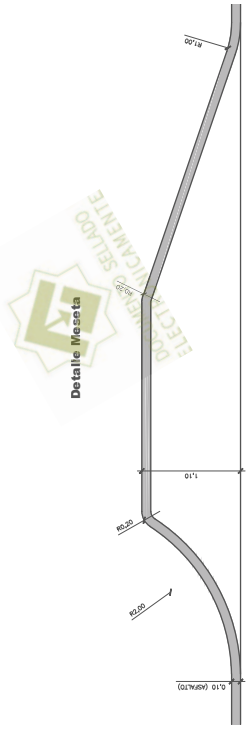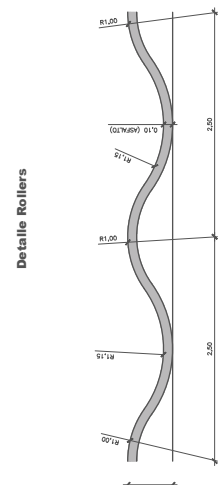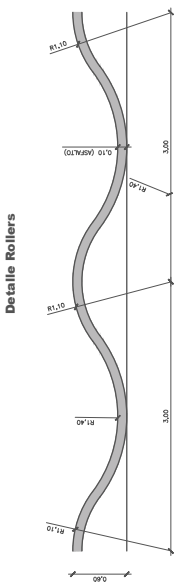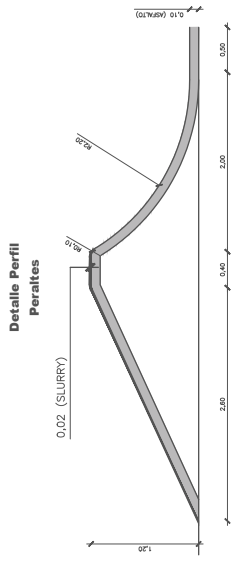

CSV: de6r1vB7t7ngDG\_XS11ng2  
 Fecha de emisión: 22\_04/078/20052022 - Pág 15 de 18

DETALLE CIMA, SUDOESTE, 3/10/2022

## DETALLES PUMPTRACK 15 marzo 2022 escala 1:50 -A3




Ernesto Ramírez Reina  
 arquitecto técnico 6 1 6 4 9 2 7 4 9





CSV: de6rTb1rhgNDG\_XS11hg2  
 Fecha del archivo: 22\_04/078/20052022 - Pág 16 de 18

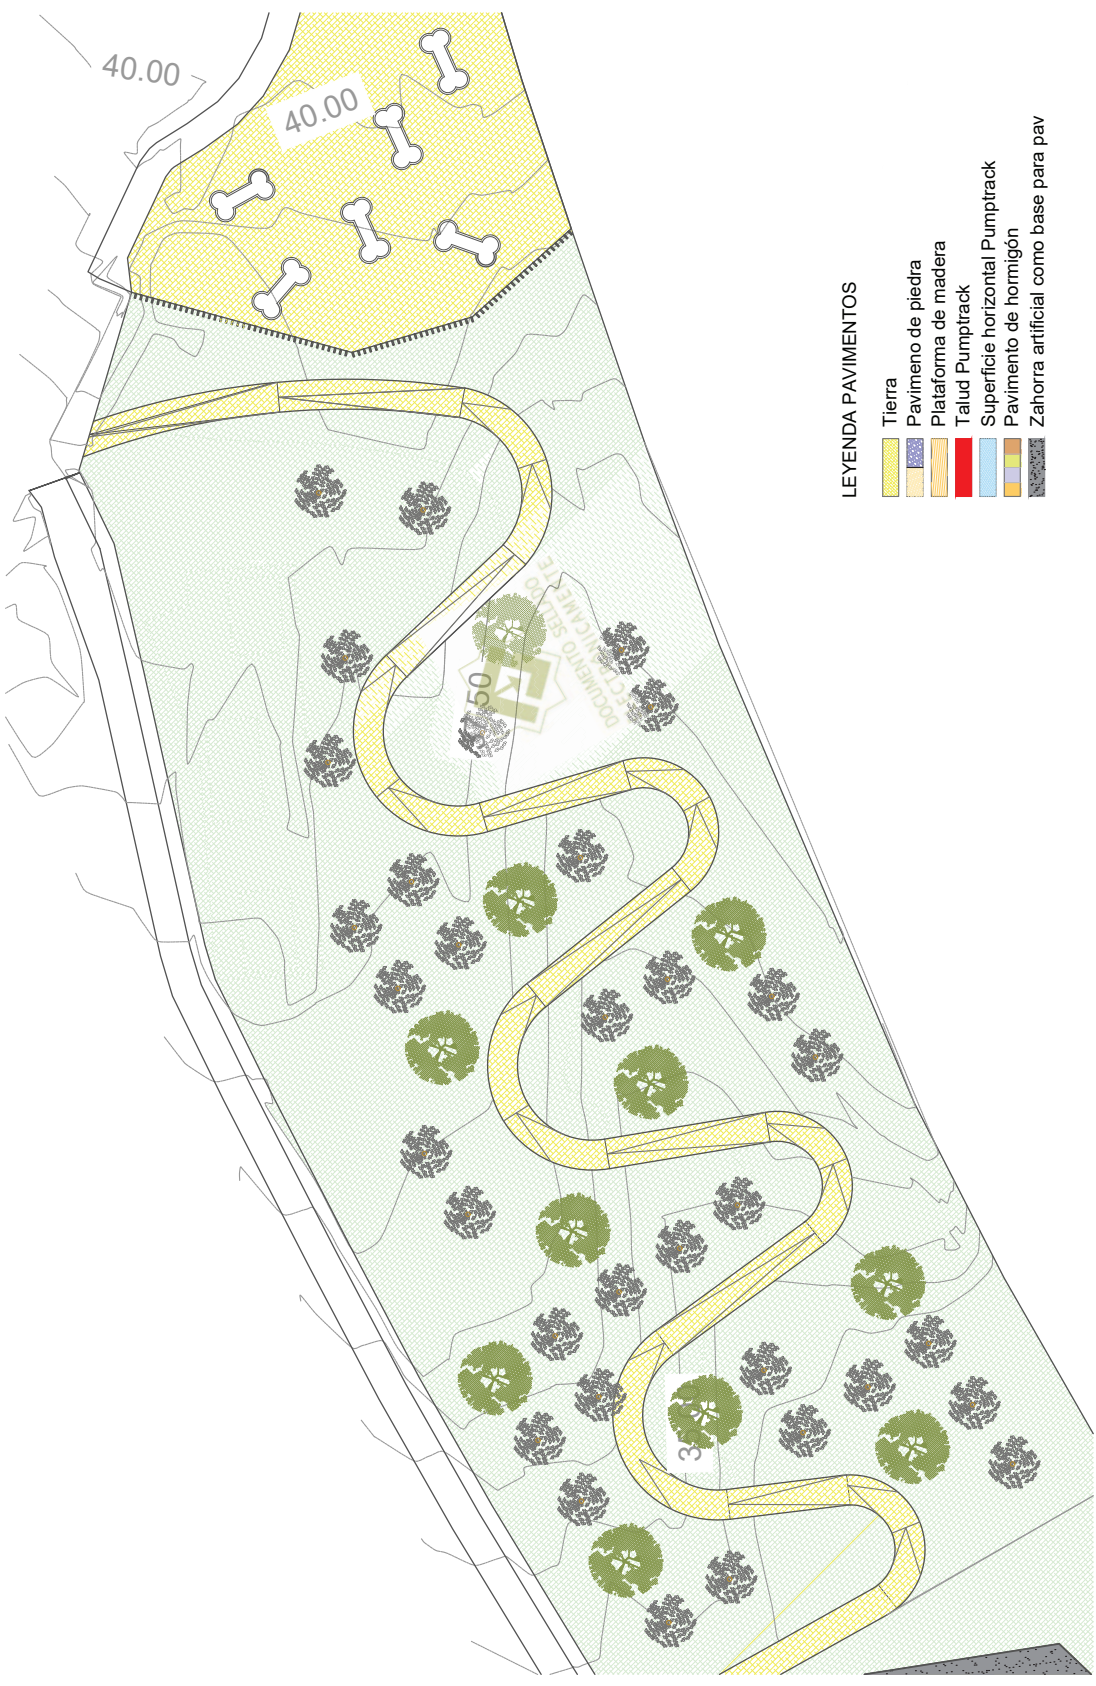

LEYENDA PAVIMENTOS

- Tierra
- Pavimento de piedra
- Plataforma de madera
- Talud Pumptrack
- Superficie horizontal Pumptrack
- Pavimento de hormigón
- Zahorra artificial como base para pav

ZONA CANINA 16  
 marzo 2022 escala 1:300 - A3



Ernesto Ramírez Reina  
 arquitecto técnico 6 1 6 4 9 2 7 4 9





Regeneración Medioambiental y Potenciación turística del parque Periurbano los Alegres.



CSV: de6rctVb7thngDg\_XS11ng2  
 Fecha: 20/05/2022 - Nº Expediente: 22\_04078/20052022 - Pág. 17 de 18

COLEGIO OFICIAL DE APAREADORES Y ARQUITECTOS TÉCNICOS DE MÁLAGA  
 Requerirá certificado en el que conste la intervención oficial del técnico director de las mismas



ZONA CANINA REPLANTEO 17

marzo 2022 escala 1:300 - A3




Ernesto Ramírez Reina  
 arquitecto técnico 6 1 6 4 9 2 7 4 9





Cód. Validación: 9FTLHPZGGYAZ2TCZF-YEE-YL6R | Verificación: <https://casares.sedelectronica.es/>  
 Documento firmado electrónicamente desde la plataforma esPublico Gestiona | Página 17 de 18

Regeneración Medioambiental y Potenciación turística del parque Periurbano los Alegres.

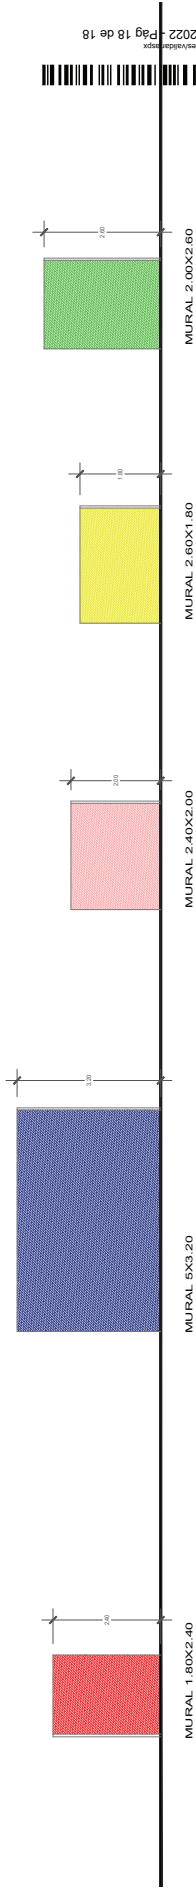

PAREDES DE FÁBRICA PARA ALBERGAR MURALES

CSV: de6rTb1TtqNDG\_XS11ng2  
 20/05/2022 - Expediente 22\_04078/20052022  
 Pág 18 de 18

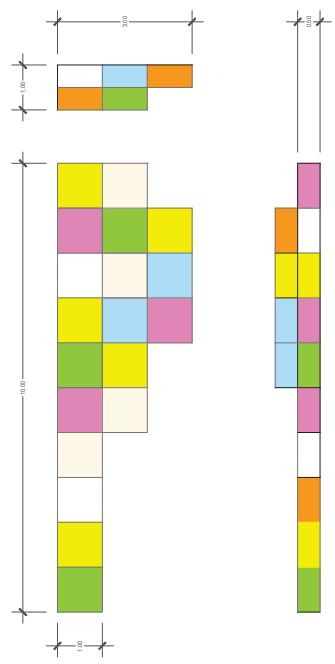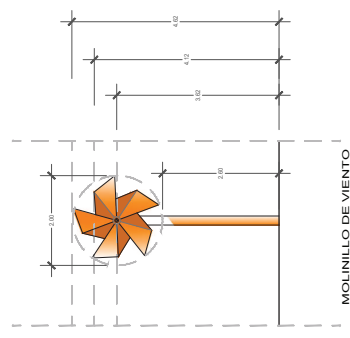

Ernesto Ramírez Reina  
arquitecto técnico

6 1 6 4 9 2 7 4 9



DETALLES 18  
marzo 2022 escala 1:100 A3



COLEGIO OFICIAL DE APAREADORES Y ARQUITECTOS TÉCNICOS DE MÁLAGA  
 Requerirá certificado en el que conste la intervención oficial del técnico director de las mismas

