



**COSTA DEL SOL
OCCIDENTAL**
Mancomunidad de Municipios

Plano nº 02

BALIZAMIENTO de PLAYAS Termino Municipal de MANILVA

Longitud de Balizamiento total (m) 6,500

Separacion entre Boyas (m) 200

Nº de Canales 5

Relacion de Canales -MMCSO-

MAN-02	Uso	Vehiculos sin motor -Canal Adosado-
	Dimensiones	Ancho: 7 mts. - Longitud: 50 mts.
	Localizacion	Playa del Castillo
	Hoja nº	2 de 3

MAN-03	Uso	Vehiculos con motor
	Dimensiones	Ancho: 20 mts. - Longitud: 200 mts.
	Localizacion	Playa del Castillo
	Hoja nº	2 de 3

MAN-05	Uso	Vehiculos sin motor
	Dimensiones	Ancho: 10 mts. - Longitud: 50 mts.
	Localizacion	Playa de Sabinillas
	Hoja nº	3 de 3

MAN-06	Uso	Vehiculos con motor
	Dimensiones	Ancho: 20 mts. - Longitud: 200 mts.
	Localizacion	Playa de Sabinillas
	Hoja nº	3 de 3

MAN-07	Uso	Vehiculos sin motor
	Dimensiones	Ancho: 7 mts. - Longitud: 50 mts.
	Localizacion	Playa de Sabinillas
	Hoja nº	3 de 3

Nº de Canales 2

Relacion de Canales -Concesionarios




MAN-01C	Uso	Vehiculos sin motor
	Dimensiones	Ancho: 10 mts. - Longitud: 50 mts.
	Localizacion	Playa de los Toros
	Hoja nº	2 de 3

MAN-04C	Uso	Vehiculos sin motor
	Dimensiones	Ancho: 10 mts. - Longitud: 50 mts.
	Localizacion	Playa de Sabinillas
	Hoja nº	3 de 3

LEYENDA DE BALIZAMIENTO

	BALIZAMIENTO a 200m
	CALLE BAJA VELOCIDAD ANCHO CALLE 10mts. LONGITUD CALLE 50mts.
	CALLE ALTA VELOCIDAD ANCHO CALLE 20mts. LONGITUD CALLE 200mts.

NOTA.- LA SEPARACION DE LAS BOYAS SERA DE 200mts.
LONGITUD TOTAL DE BALIZAMIENTO 6.500m.

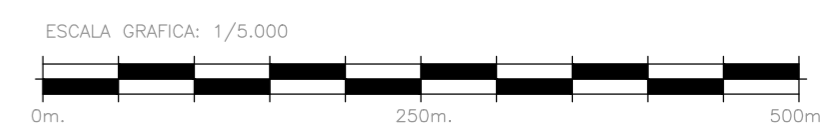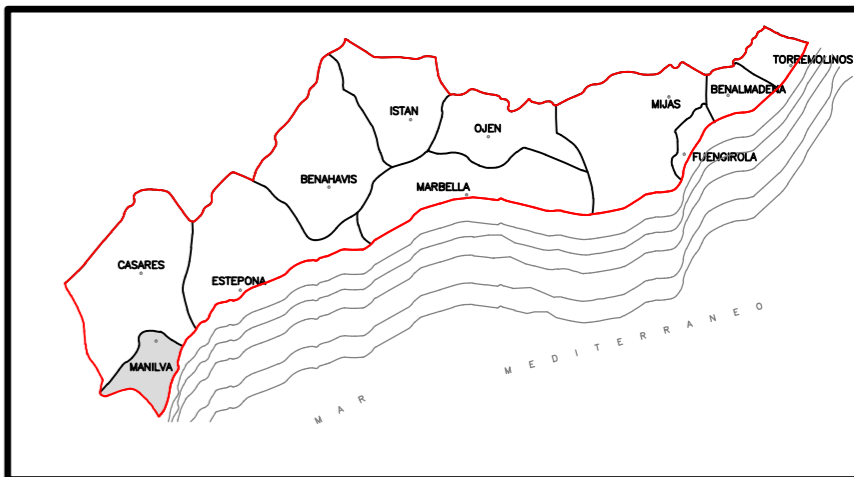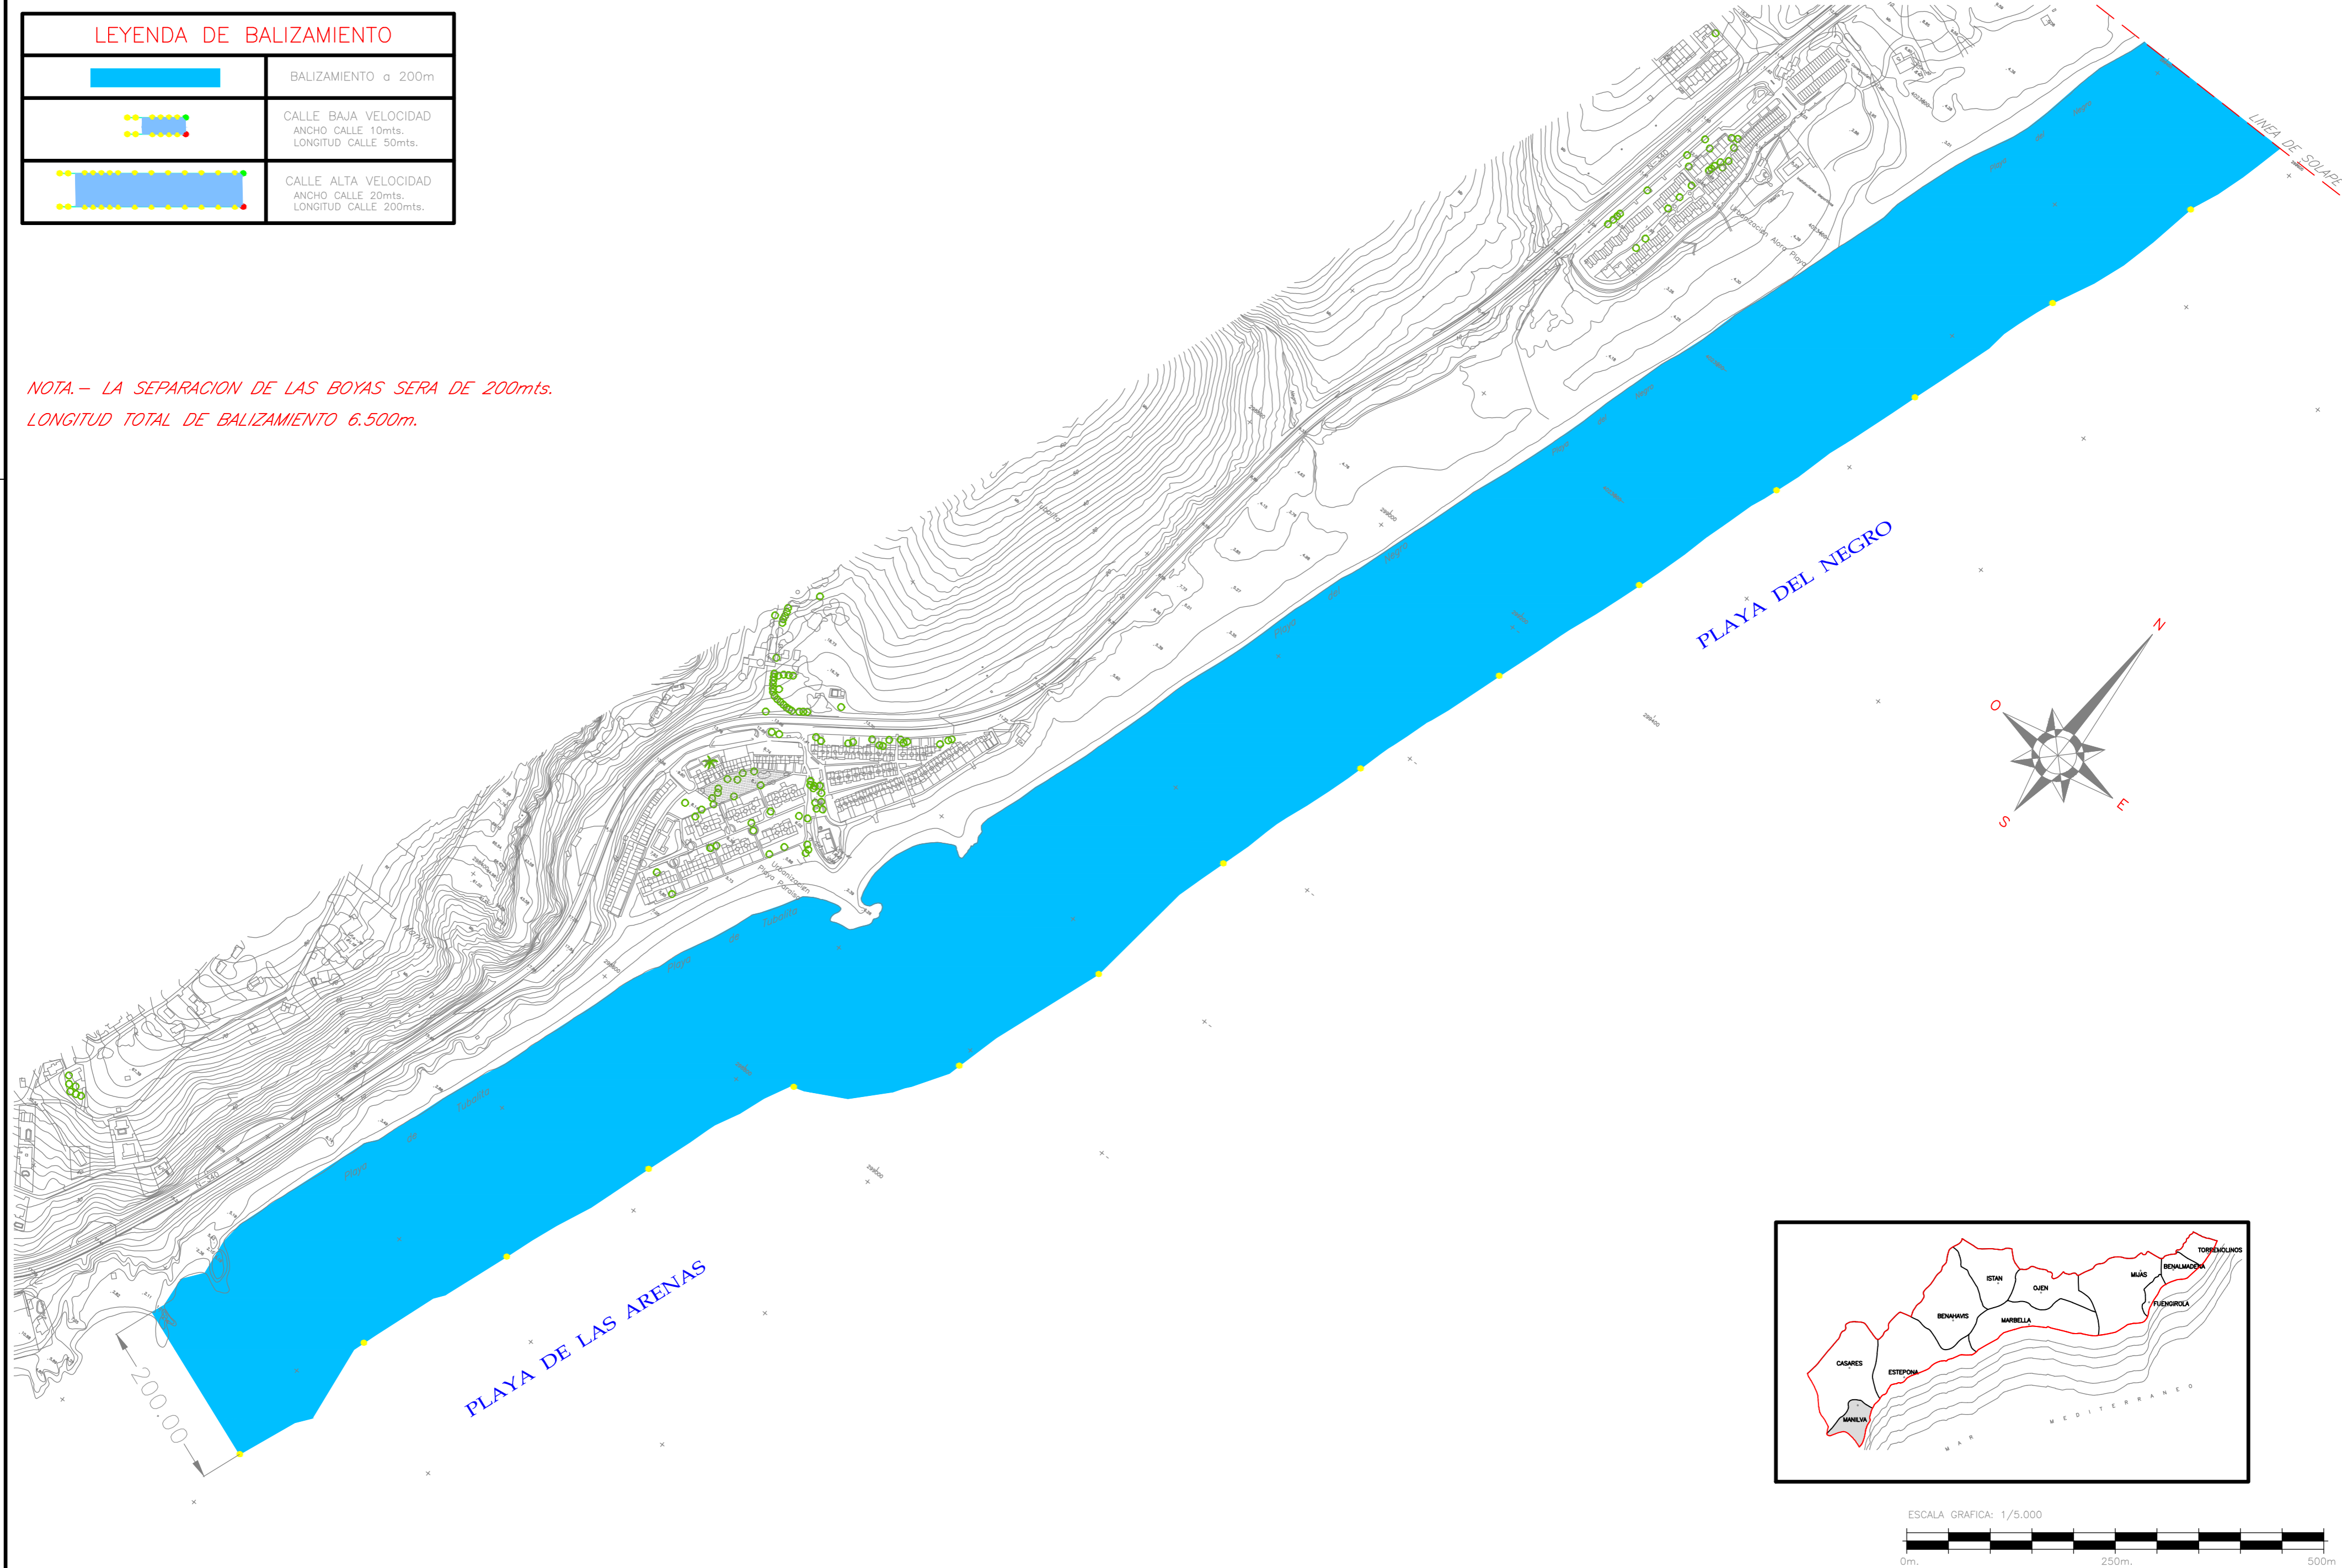

LEYENDA DE BALIZAMIENTO

	BALIZAMIENTO a 200m
	CALLE BAJA VELOCIDAD ANCHO CALLE 10mts. LONGITUD CALLE 50mts.
	CALLE ALTA VELOCIDAD ANCHO CALLE 20mts. LONGITUD CALLE 200mts.

**LEYENDA DE BALIZAMIENTO
CANALES CONCESIONARIOS**

	CALLE BAJA VELOCIDAD ANCHO CALLE 10mts. LONGITUD CALLE 50mts.
	CALLE ALTA VELOCIDAD ANCHO CALLE 20mts. LONGITUD CALLE 200mts.




RELACION DE CALLES –MMCSO–

USO	VEHICULOS SIN MOTOR
MAN-02 <small>-Canal Adosado-</small>	DIMENSIONES Ancho: 7mts.–Longitud: 50mts.
	LOCALIZACION PLAYA DEL CASTILLO
USO	VEHICULOS CON MOTOR
MAN-03	DIMENSIONES Ancho: 20mts.–Longitud: 200mts.
	LOCALIZACION PLAYA DEL CASTILLO

RELACION DE CALLES –CONCESIONARIOS–

USO	VEHICULOS SIN MOTOR
MAN-01C	DIMENSIONES Ancho: 10mts.–Longitud: 50mts.
	LOCALIZACION PLAYA DE LOS TOROS

*NOTA.- LA SEPARACION DE LAS BOYAS SERA DE 200mts.
LONGITUD TOTAL DE BALIZAMIENTO 6.500m.*

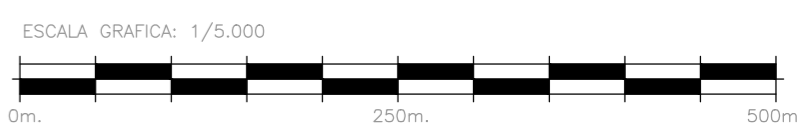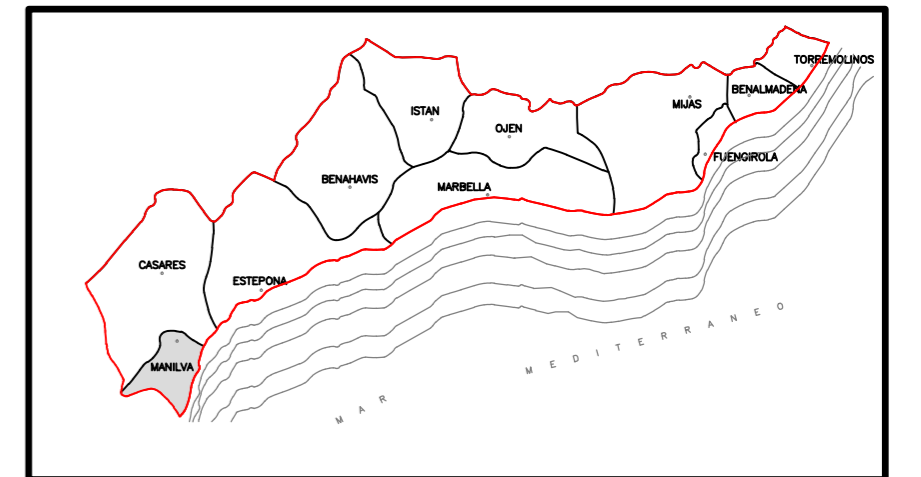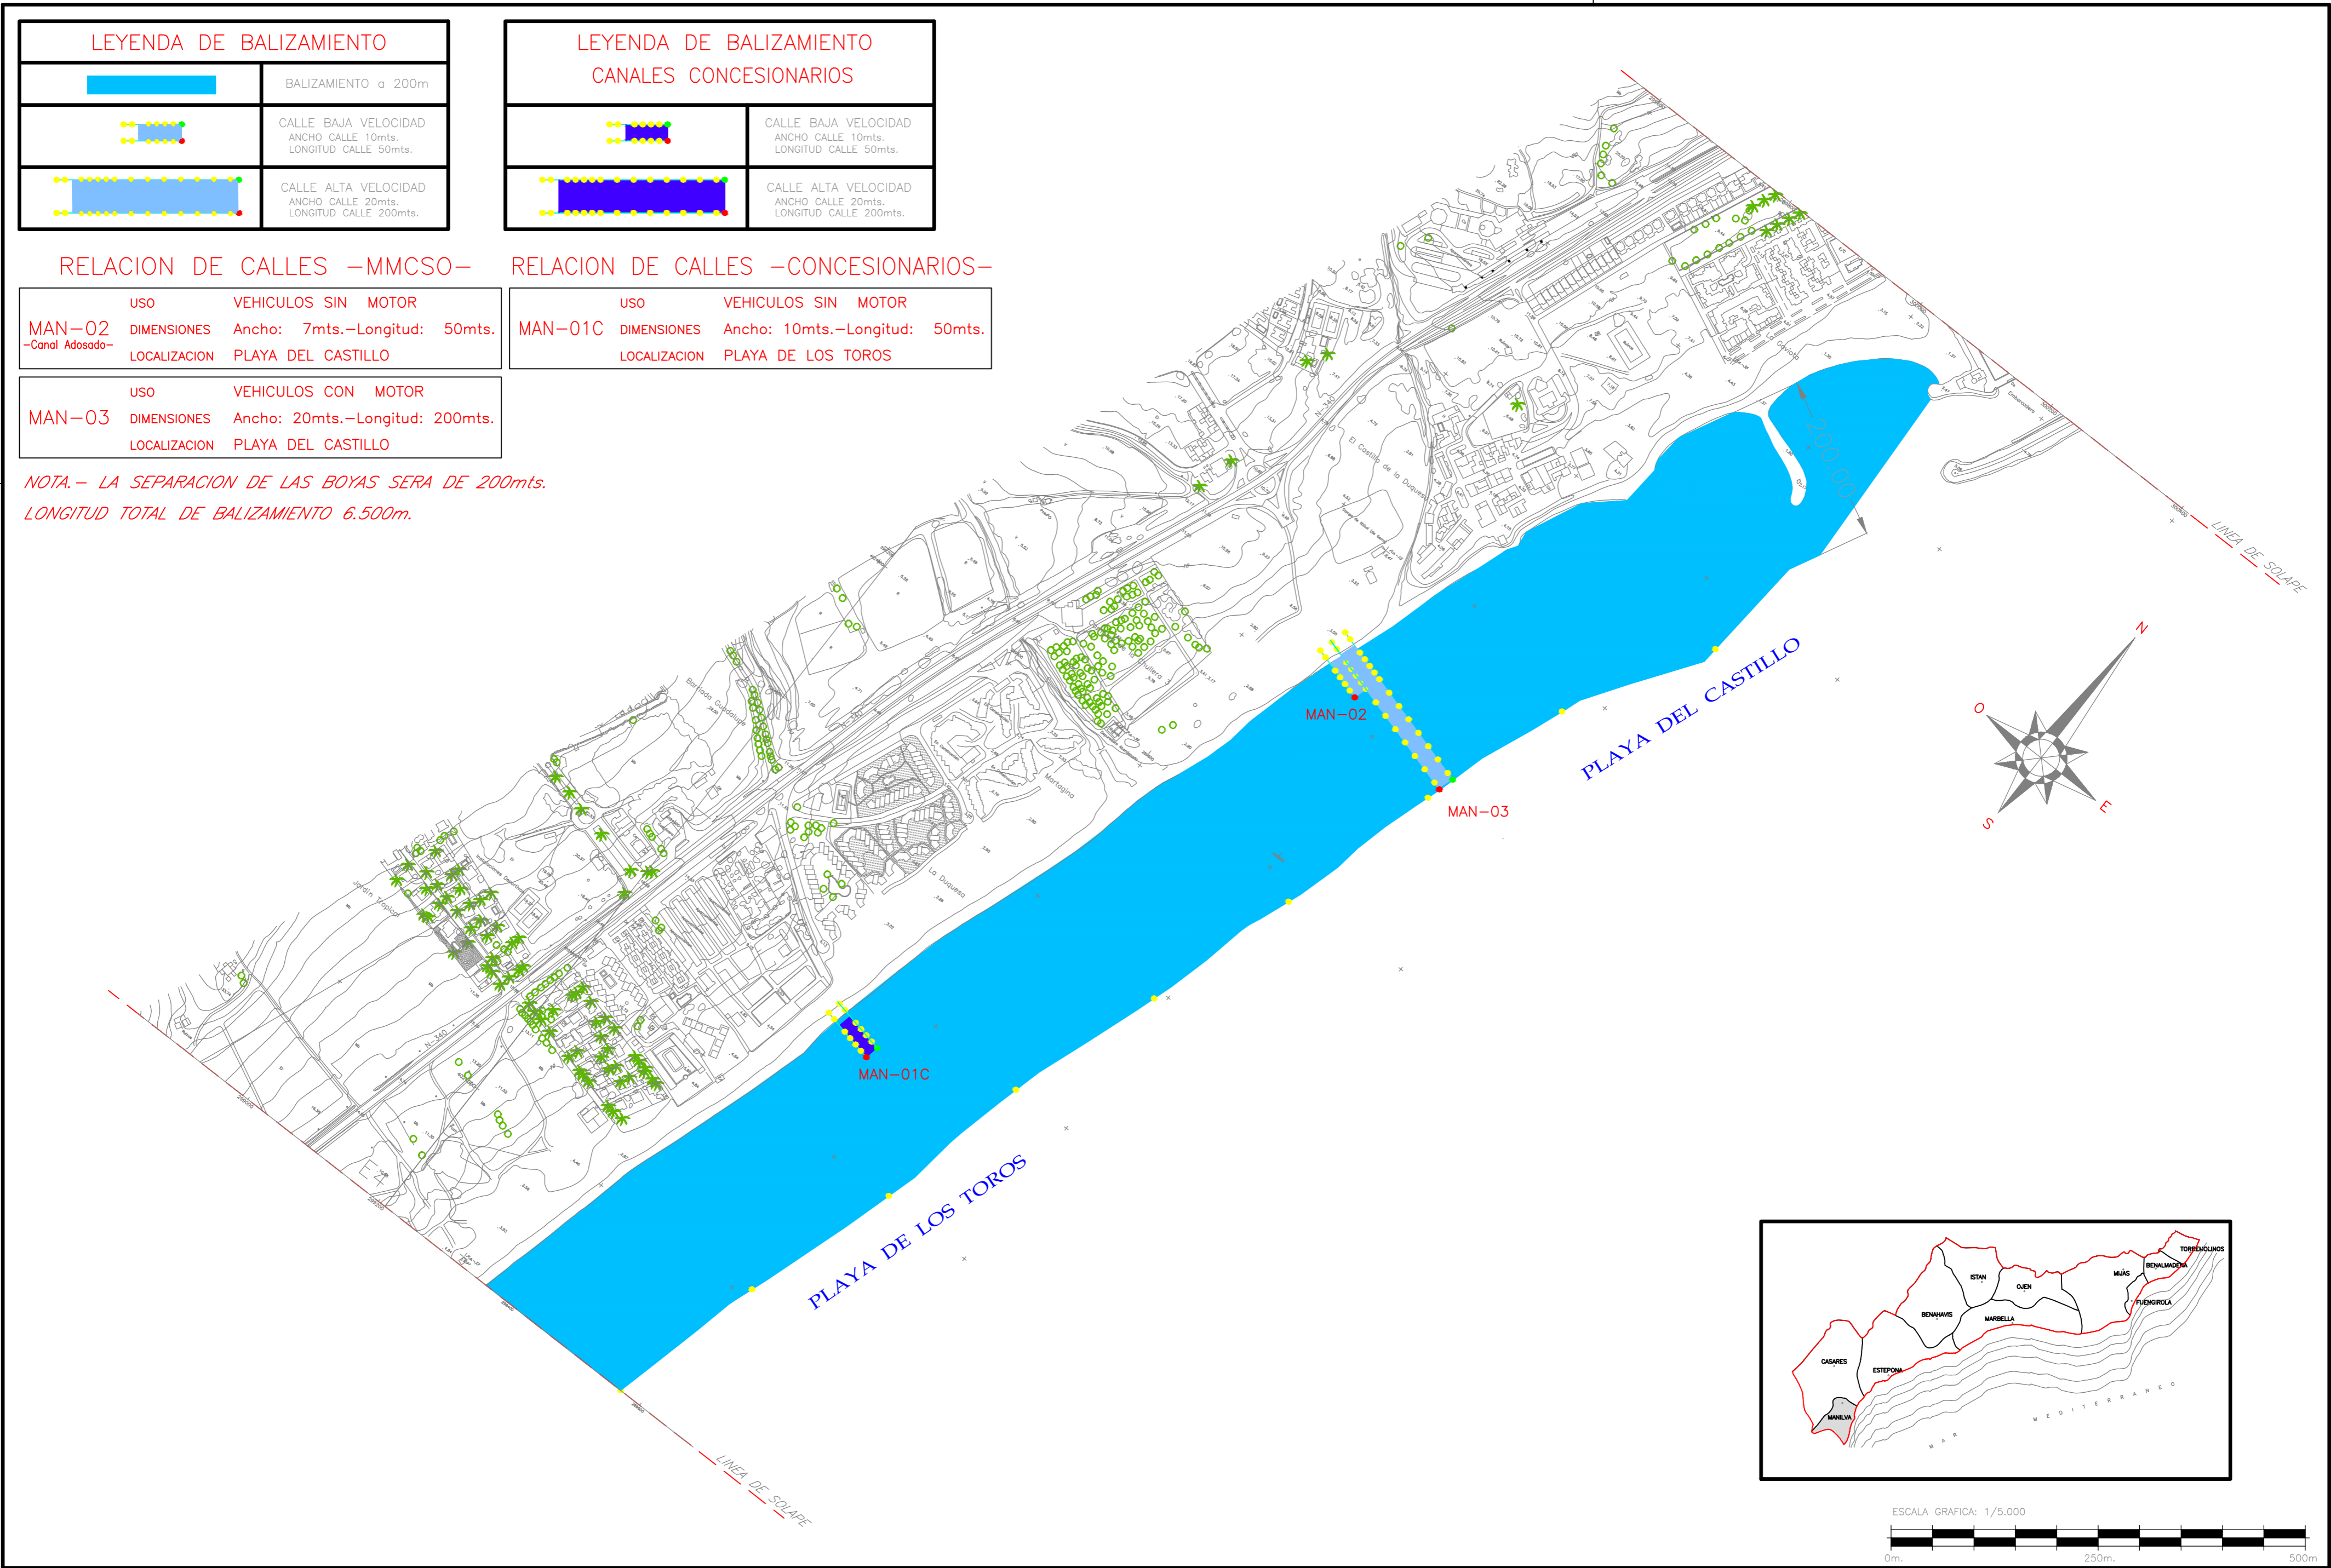

LEYENDA DE BALIZAMIENTO

	BALIZAMIENTO a 200m
	CALLE BAJA VELOCIDAD ANCHO CALLE 10mts. LONGITUD CALLE 50mts.
	CALLE ALTA VELOCIDAD ANCHO CALLE 20mts. LONGITUD CALLE 200mts.

**LEYENDA DE BALIZAMIENTO
CANALES CONCESIONARIOS**

	CALLE BAJA VELOCIDAD ANCHO CALLE 10mts. LONGITUD CALLE 50mts.
	CALLE ALTA VELOCIDAD ANCHO CALLE 20mts. LONGITUD CALLE 200mts.

RELACION DE CALLES -MMCSO-

USO	VEHICULOS SIN MOTOR
MAN-05	DIMENSIONES Ancho: 10mts.-Longitud: 50mts.
	LOCALIZACION PLAYA DE SABINILLAS
USO	VEHICULOS CON MOTOR
MAN-06	DIMENSIONES Ancho: 20mts.-Longitud: 200mts.
	LOCALIZACION PLAYA DE SABINILLAS
USO	VEHICULOS SIN MOTOR
MAN-07 -Canal Adosado-	DIMENSIONES Ancho: 7mts.-Longitud: 50mts.
	LOCALIZACION PLAYA DE SABINILLAS

RELACION DE CALLES -CONCESIONARIOS-

USO	VEHICULOS SIN MOTOR
MAN-04C	DIMENSIONES Ancho: 10mts.-Longitud: 50mts.
	LOCALIZACION PLAYA DE SABINILLAS

*NOTA.- LA SEPARACION DE LAS BOYAS SERA DE 200mts.
LONGITUD TOTAL DE BALIZAMIENTO 6.500m.*

